

CENTRO DE ATENCIÓN AL TURISTA PARQUE CENTENARIO


ALZADO FRONTAL

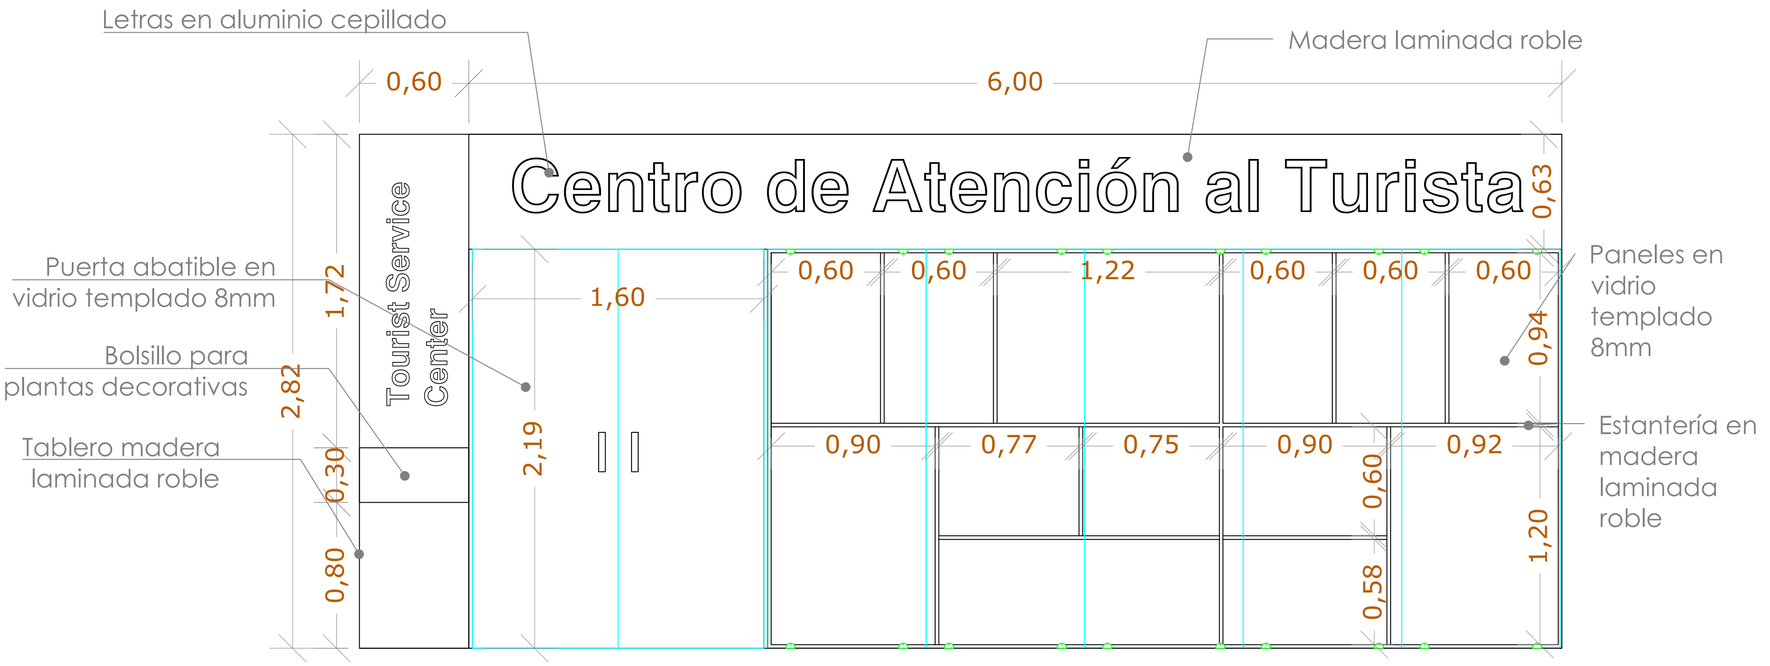


ALZADO LATERAL

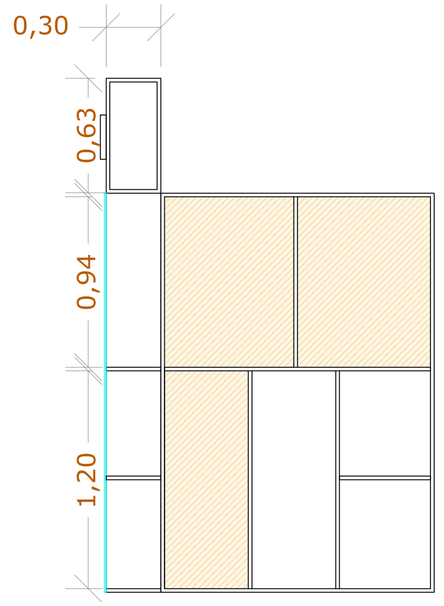

MODELO 3D

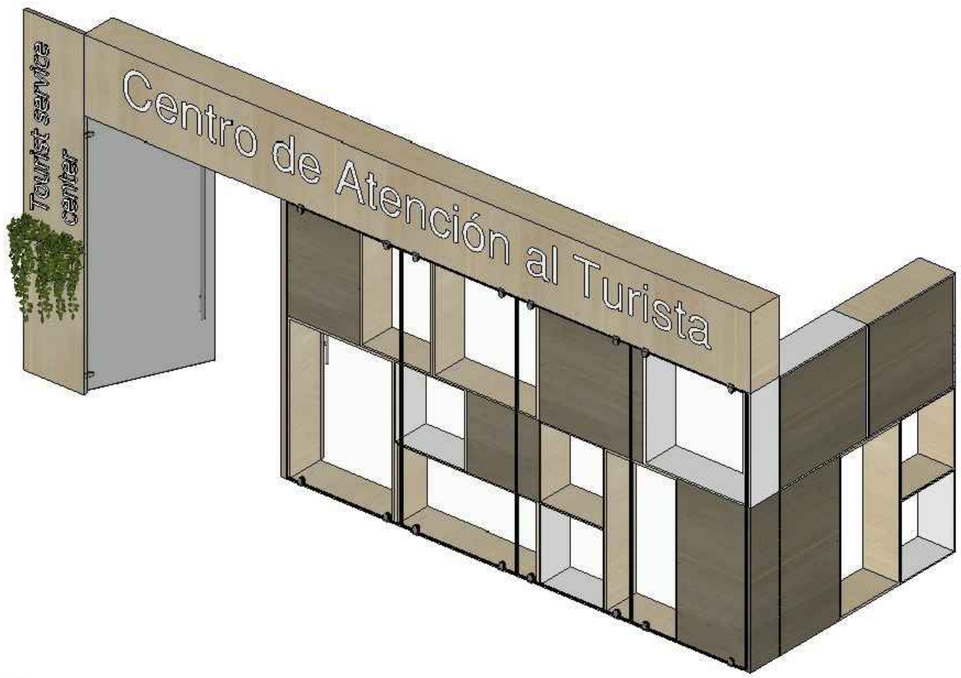

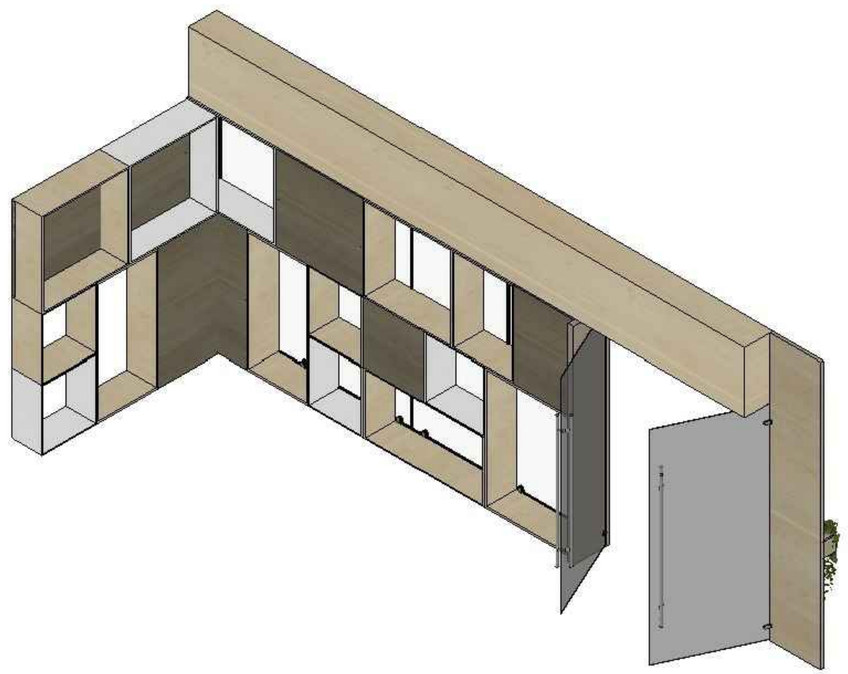

Alcaldía Mayor de Cartagena de Indias

Secretaría de Turismo

DUMEK TURBAY PAZ
ALCALDE MAYOR DE CARTAGENA DE INDIAS
2024-2027

LOCALIZACIÓN GENERAL:
CARTAGENA DE INDIAS DT Y C.



CENTRO HISTORICO



PROYECTO:
CENTRO DE ATENCIÓN AL TURISTA PARQUE CENTENARIO

CONTENIDO:
DETALLES DE MOBILIARIO

OFICINA DE INVERSIÓN Y DESARROLLO
LINEA ESTRATEGICA DE INFRAESTRUCTURA TURÍSTICA

APROBÓ:
TERESA LONDOÑO ZUREK
SECRETARIA DE TURISMO

EQUIPO DE DISEÑO

TERESA LONDOÑO ZUREK
ARQUITECTA

JESSICA VILLAMIL
ARQUITECTA

JHON ORTIZ
ARQUITECTO

DIANA ELLES
ARQUITECTA

PAULA CEBALLOS
ING. CIVIL

CONTROL DE CAMBIOS:

VERSION	FECHA	DESCRIPCION
01		LEVANTAMIENTO CROQUIS DE APOYO ARQUITECTO
02	2024	PROPUESTA V1 - CENTRO DE ATENCION AL TURISTA
03	2025	PROPUESTA V2 - CENTRO DE ATENCION AL TURISTA

NOMBRE DEL ARCHIVO:
Planimetria propuesta CAT V5.dwg

FECHA: MARZO 2025

ESCALA: 1:20

PLANO:
04 DE 04