

EVIDENCIAS DE LAS ACTIVIDADES






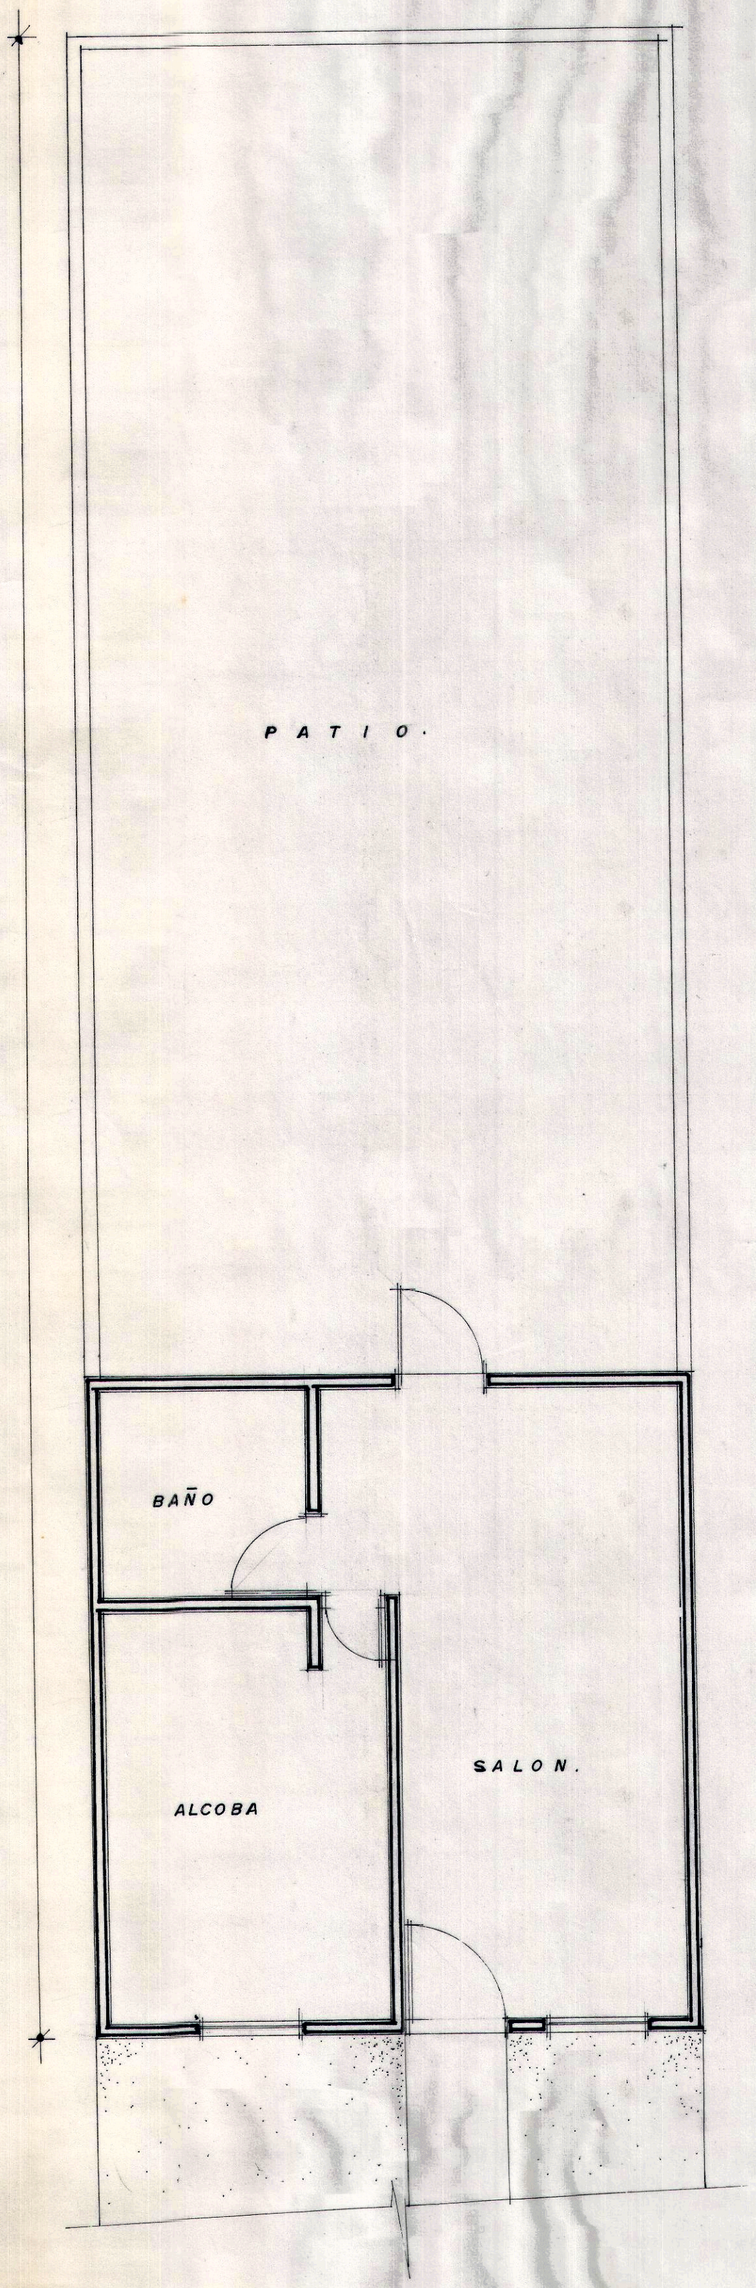

PLANTA EXISTENTE.

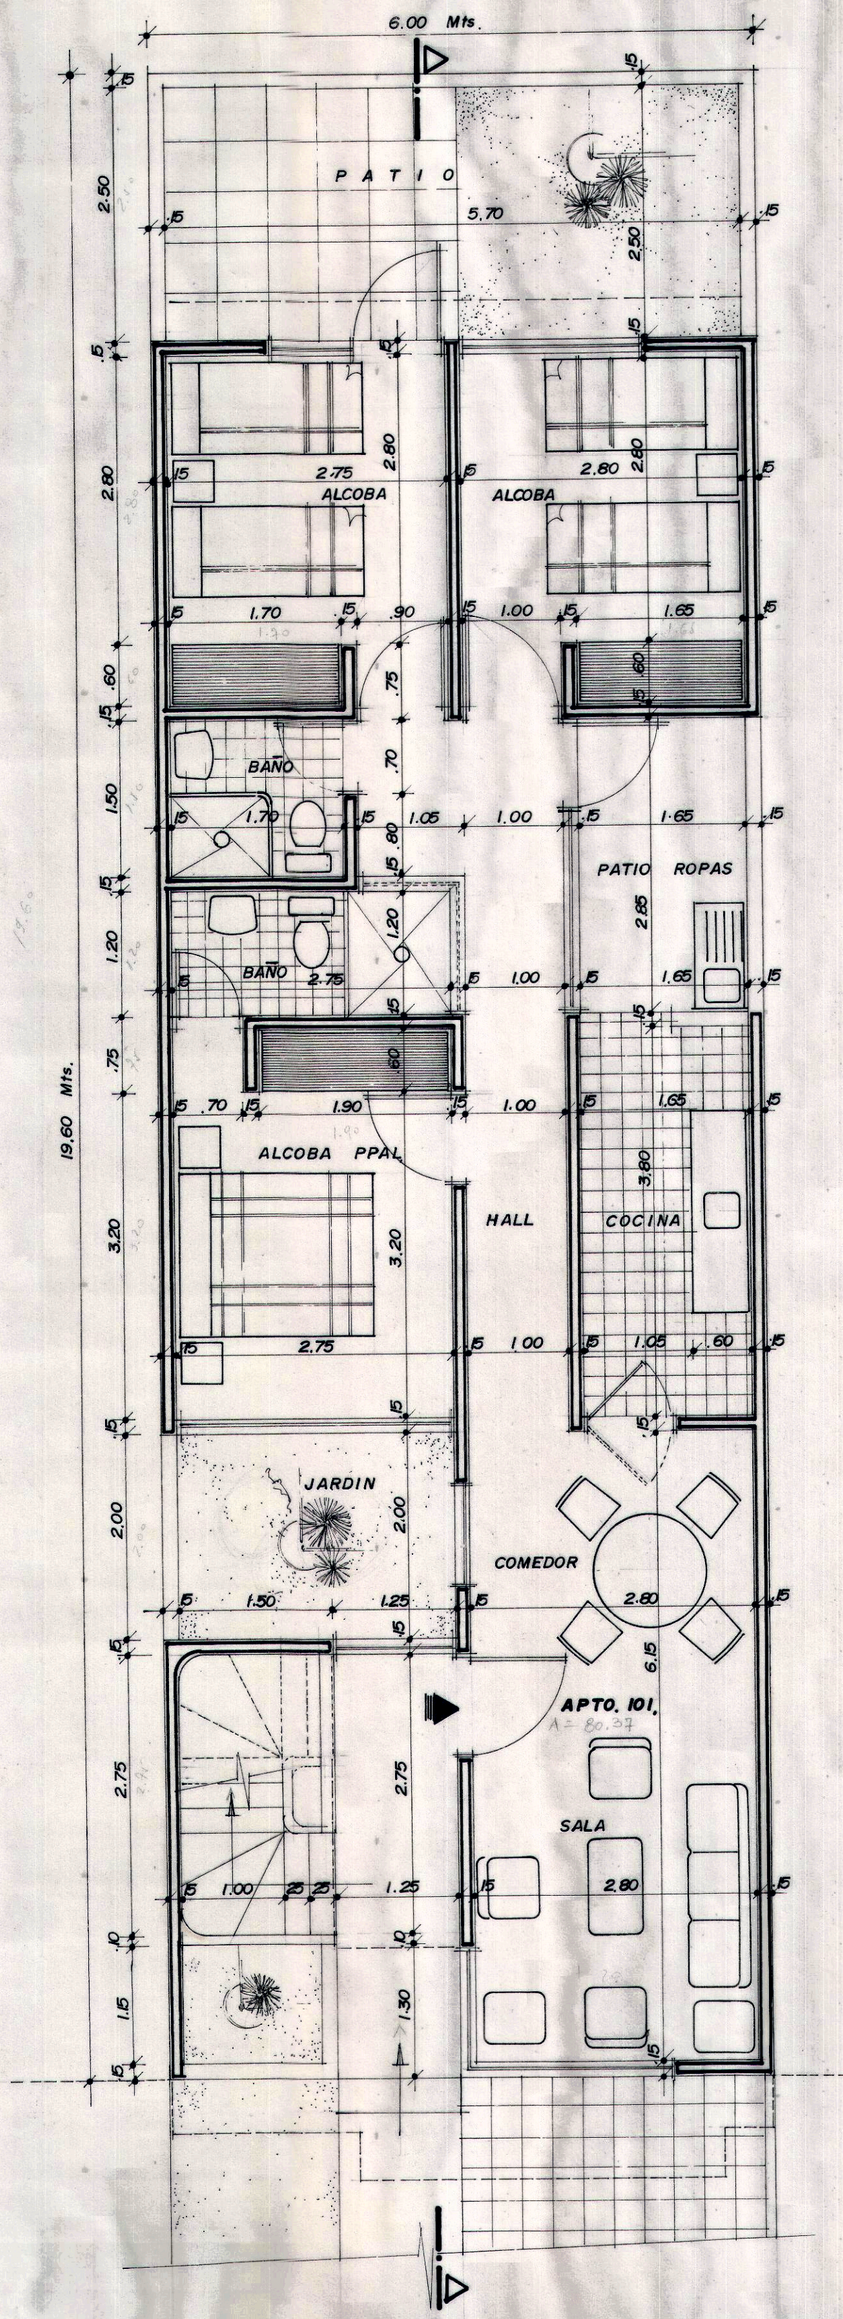

PLANTA 1er PISO.
Ampliación.

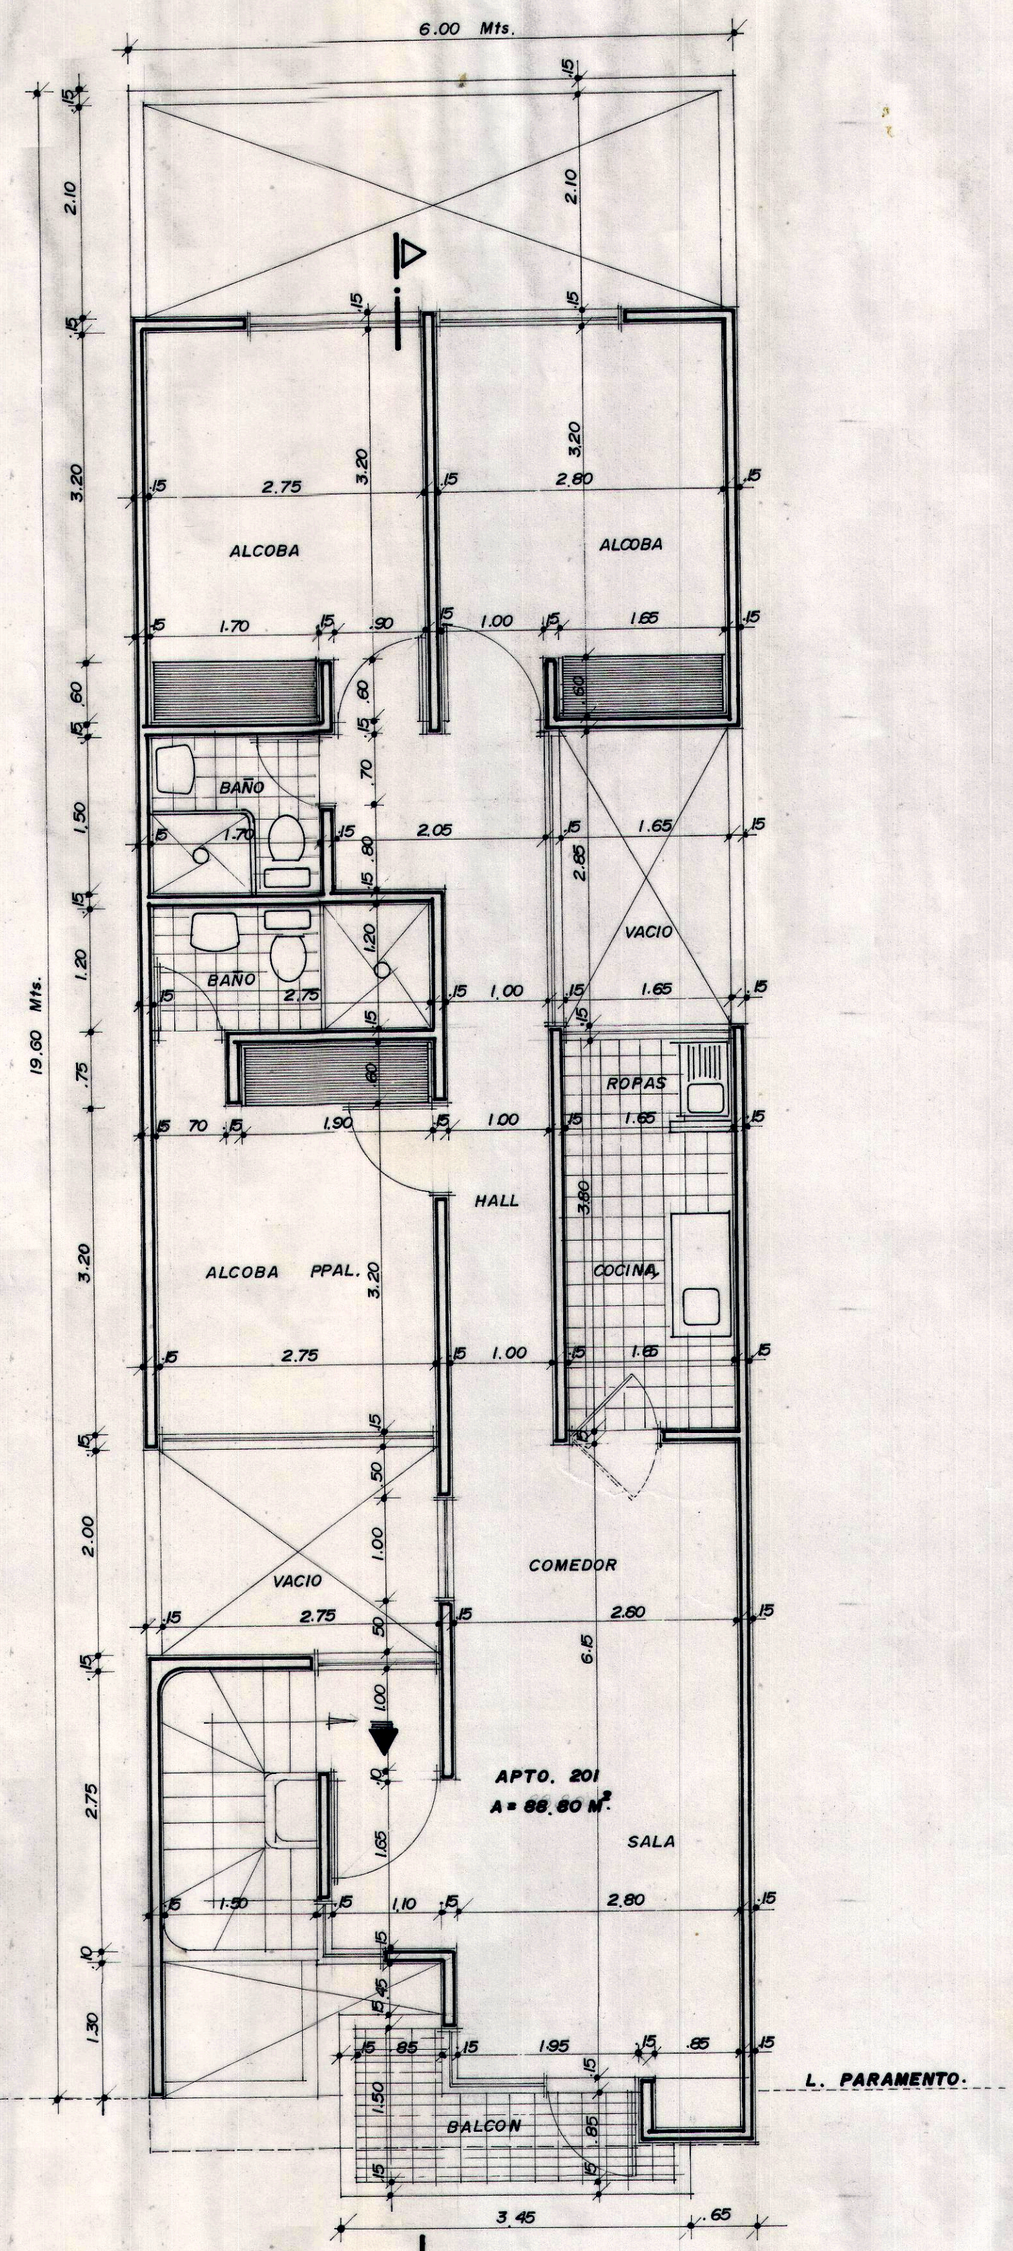

PLANTA 2º PISO.
Ampliación.

PROYECTO:

VIVIENDA UNIFAMILIAR
(Ampliacion.)

PROPIETARIO:

JESUS AURELIO TRIANA.

DISEÑO:

JULIO A. SIERRA
ARQUITECTO.
MAT. # 654.

CONTENIDO:

PLANTA EXISTENTE, PLANTA 1er PISO (Ampliacion), PLANTA 2º PISO (Ampliacion).

Vo. Bo. Propietario.

Vo. Bo. Arquitecto.

DIBUJO:

M. S. M.

OBSERVACIONES:

ESCALA: 1:50.

FECHA: ENERO 31/1992

1/2.