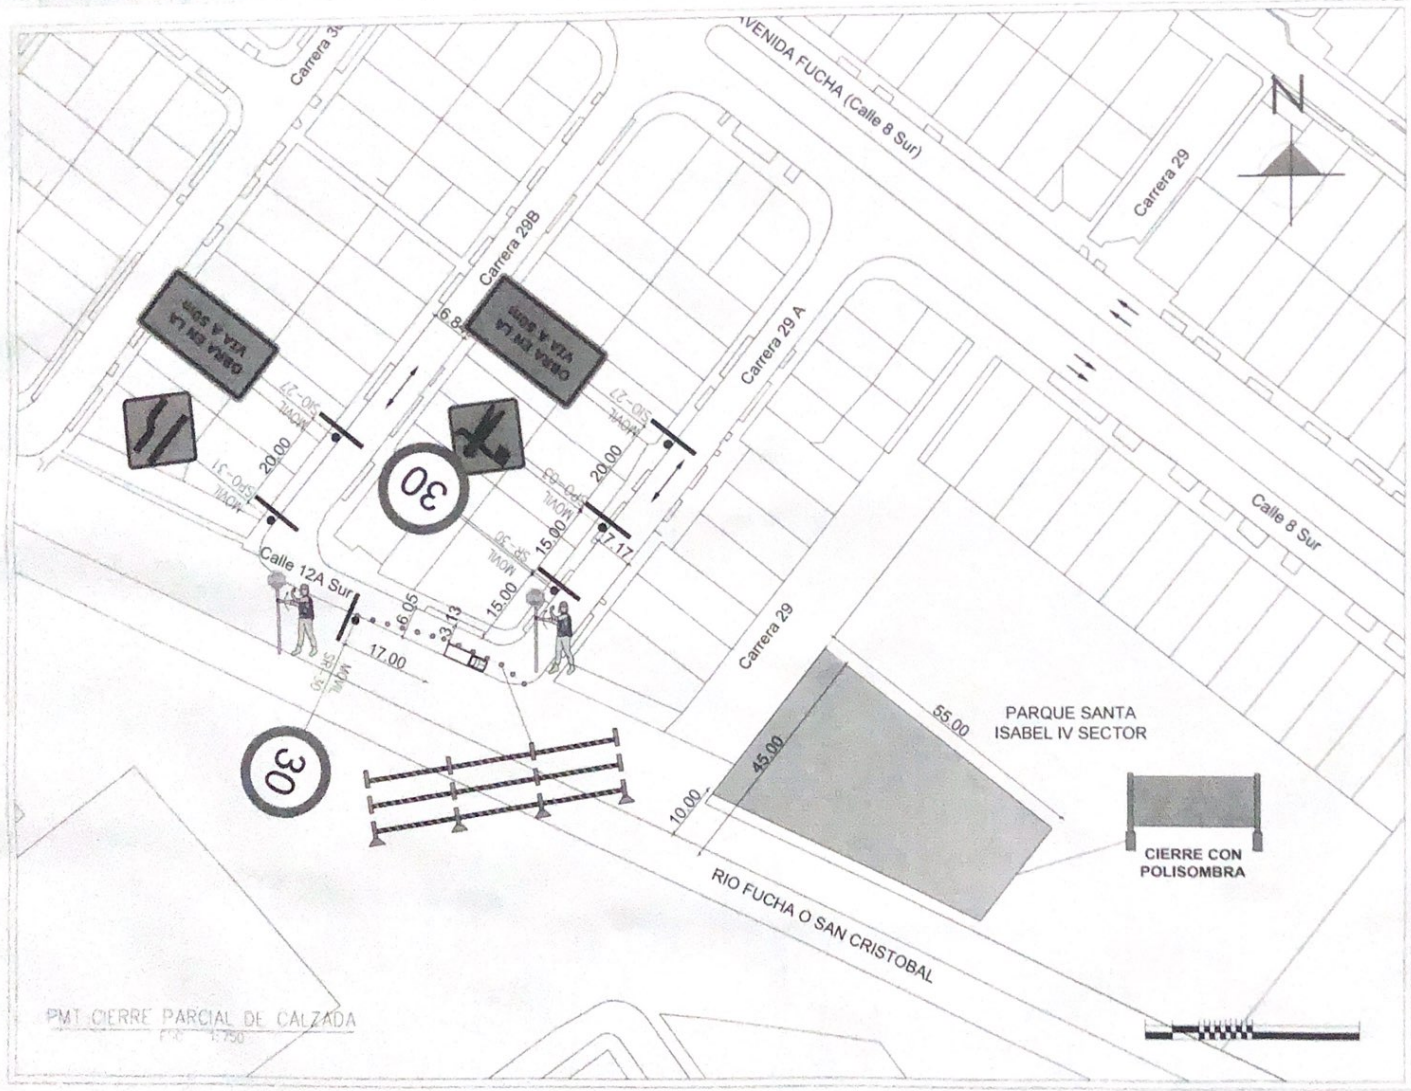


PMT CIERRE PARCIAL DE CALZADA

PROYECTO

OBRAS PARA LA CONTINUACIÓN DE LA SEGUNDA FASE DE LA PISTA DE ROLLER FREE-STYLE, ASÍ COMO LA REHABILITACIÓN DEL PARQUE SANTA ISABEL IV SECTOR

UBICACIÓN

PARQUE SANTA ISABEL IV SECTOR

CONVENCIONES

- DELINEADOR TUBULAR
- CIERRE EN POLISOMBRA DEL PARQUE

CONTINE

PLAN DE MANEJO DE TRANSITO
CIERRE PARCIAL DE CALZADA

ELABORO

INGª JOHANA FLOREZ ROJAS
ESPECIALISTA EN TRANSITO

REVISO

DAVID FELIPE GIRALDO RIOS

FECHA

AGOSTO 2023

ESCALA

1:750

HOJA No.	PLANO
01	PMT 1
DE 02	

SISTEMA INTEGRADO DE GESTIÓN DISTRITAL BAJO EL ESTÁNDAR IMS

PROCESO GESTIÓN DE TRÁNSITO Y CONTROL DE TRÁNSITO Y TRANSPORTE

Reporte Consolidado de Obras en Infraestructura ICOI

CÓDIGO: PMG-PRO-PGU | VERSIÓN: 2.4

COI No. 33
AGOSTO 17 DE 2023
SECRETARÍA DISTRITAL DE MOVILIDAD
SECCIÓN 2: OBRAS DE MEDIO Y BAJO IMPACTO - SUBDIRECCIÓN DE PLANES DE MANEJO DE TRÁNSITO

No.	Código de identificación (IMG_ID#)		Dirección de la obra		Constructora	Fecha		Duración de trabajos	Horario de obra	No. Consecutivo	Observaciones	Localidad	Vía Principal	No. Radicado
	Barrio	Vía	Desde	Hasta		Desde	Hasta							
30310	N/A	N/A	CUADRANTE TV 24 A 75 18 ESTE (c. 50 a 75a 8a Este	N/A	PROFESIONALES ASOCIADOS - TDA	14-ago-23	31-dic-23	24 HORAS	24 HORAS	8360-1084-2023	NOTAS ACLARAS LA RESOLUCIÓN DE OBRAS EN EL TRAMO 2023-2024 NO SE PUEDE REALIZAR CONFORMACIÓN DE CARRILES DE DESACELERACIÓN, CARRILES REVERSIBLES O CARRILES EXCLUSIVOS.	Sa	CHAPINERO	AVENIDA 24 CHICAMOCHA	2023-1007-1040
30312	11000284	N/A	CR 91 CL 150A	N/A	PROMELCA	1-ago-23	31-dic-23	SOLO DOMINGOS 07:00-17:00	SOLO DOMINGOS 07:00-17:00	PRIVADO	LA NON AUTORIZA POR PARA CARRIL EXCLUSIVO, CARRIL ACCIDENTAL O PARA ACTIVIDADES DE ejercicios DE RADIO CLUB, PARA EL PASO DE BICICLETAS, MOTOCICLETAS, AMBULANCIAS O EN EL EJE DE LA VIA. LA ENTIDAD NO SE HACE RESPONSABLE POR ACCIDENTES DE TRANSITO QUE SE PRESENTEN EN LA ZONA DE OBRA.	Su	SUBA	MINUTO DE DIOS	2023-1007-1040
30301	N/A	N/A	CUADRANTE NO 20 A 69A AL LINDATO (Un Mz. 10A-1 (Km 4K, 10A79) VIA TIBITOC FUTURA	N/A	PROYECTOS CIVILES DE INGENIERIA PROCIVIL S.A.S.	16-ago-23	30-nov-23	DOMINGOS 07:00-17:00 SABADOS 07:00-13:00	24 HORAS	7213-1148-2023	NOTAS: 1. EN CASO DE EVIDENCIAR DAÑOS EN LA VÍA, ANTES DE LA AFECTACIÓN DEL PROYECTO, SE DEBE REALIZAR UN COMPLEMENTO DE ACTA DE INICIO CON REGISTRO FOTOGRÁFICO. 2. NO SE PERMITE EL USO DE LA VÍA PARA CARGUE Y DESCARGUE DE MATERIALES. 3. PARA LA INSTALACIÓN DE SEÑALIZACIÓN SE DEBE SOLICITAR CON 15 DÍAS DE ANTICIPACIÓN. 4. NO SE PERMITE EL USO DE LA VÍA PARA CARGUE Y DESCARGUE DE MATERIALES. 5. PARA LA INSTALACIÓN DE SEÑALIZACIÓN SE DEBE SOLICITAR CON 15 DÍAS DE ANTICIPACIÓN. 6. PARA LA INSTALACIÓN DE SEÑALIZACIÓN SE DEBE SOLICITAR CON 15 DÍAS DE ANTICIPACIÓN.	Su	ANTONIO NARIÑO	ALFONSO LOPEZ	2023-1007-1040

SISTEMA INTEGRADO DE GESTIÓN DISTRITAL BAJO EL ESTÁNDAR IMS

PROCESO GESTIÓN DE TRÁNSITO Y CONTROL DE TRÁNSITO Y TRANSPORTE

Reporte Consolidado de Obras en Infraestructura ICOI

CÓDIGO: PMG-PRO-PGU | VERSIÓN: 2.4

COI No. 33
AGOSTO 17 DE 2023
SECRETARÍA DISTRITAL DE MOVILIDAD
SECCIÓN 2: OBRAS DE MEDIO Y BAJO IMPACTO - SUBDIRECCIÓN DE PLANES DE MANEJO DE TRÁNSITO

No.	Código de identificación (IMG_ID#)		Dirección de la obra		Constructora	Fecha		Duración de trabajos	Horario de obra	No. Consecutivo	Observaciones	Localidad	Vía Principal	No. Radicado
	Barrio	Vía	Desde	Hasta		Desde	Hasta							
30301	11000284	N/A	CL 150 SUR KR 10A	CL 150 SUR KR 10A	PROYECTOS CIVILES DE INGENIERIA PROCIVIL S.A.S.	16-ago-23	30-nov-23	LUNES A VIERNES 07:00-17:00 SABADOS 07:00-13:00	LUNES A VIERNES 07:00-17:00 SABADOS 07:00-17:00	7213-1148-2023	NOTAS: 1. EN CASO DE EVIDENCIAR DAÑOS EN LA VÍA, ANTES DE LA AFECTACIÓN DEL PROYECTO, SE DEBE REALIZAR UN COMPLEMENTO DE ACTA DE INICIO CON REGISTRO FOTOGRÁFICO. 2. NO SE PERMITE EL USO DE LA VÍA PARA CARGUE Y DESCARGUE DE MATERIALES. 3. PARA LA INSTALACIÓN DE SEÑALIZACIÓN SE DEBE SOLICITAR CON 15 DÍAS DE ANTICIPACIÓN. 4. NO SE PERMITE EL USO DE LA VÍA PARA CARGUE Y DESCARGUE DE MATERIALES. 5. PARA LA INSTALACIÓN DE SEÑALIZACIÓN SE DEBE SOLICITAR CON 15 DÍAS DE ANTICIPACIÓN. 6. PARA LA INSTALACIÓN DE SEÑALIZACIÓN SE DEBE SOLICITAR CON 15 DÍAS DE ANTICIPACIÓN.	Su	ANTONIO NARIÑO	ALFONSO LOPEZ	2023-1007-1040
30312	11000284	N/A	CR 91 CL 150A	N/A	PROMELCA	1-ago-23	31-dic-23	SOLO DOMINGOS 07:00-17:00	SOLO DOMINGOS 07:00-17:00	PRIVADO	LA NON AUTORIZA POR PARA CARRIL EXCLUSIVO, CARRIL ACCIDENTAL O PARA ACTIVIDADES DE ejercicios DE RADIO CLUB, PARA EL PASO DE BICICLETAS, MOTOCICLETAS, AMBULANCIAS O EN EL EJE DE LA VIA. LA ENTIDAD NO SE HACE RESPONSABLE POR ACCIDENTES DE TRANSITO QUE SE PRESENTEN EN LA ZONA DE OBRA.	Su	SUBA	MINUTO DE DIOS	2023-1007-1040
30310	N/A	N/A	CUADRANTE TV 24 A 75 18 ESTE (c. 50 a 75a 8a Este	N/A	PROFESIONALES ASOCIADOS - TDA	14-ago-23	31-dic-23	24 HORAS	24 HORAS	8360-1084-2023	NOTAS ACLARAS LA RESOLUCIÓN DE OBRAS EN EL TRAMO 2023-2024 NO SE PUEDE REALIZAR CONFORMACIÓN DE CARRILES DE DESACELERACIÓN, CARRILES REVERSIBLES O CARRILES EXCLUSIVOS.	Sa	CHAPINERO	AVENIDA 24 CHICAMOCHA	2023-1007-1040

BITACORA DE OBRA

PARQUE SANTA ISABEL
IV SECTOR COD: 15-021

Objeto: Contratar las obras para la adecuación y continuación de la segunda fase de la pista de roller free-style, así como la rehabilitación y/o dotación del parque Santa Isabel IV sector cod: 15-021 ubicado en la localidad de antonio nariño

Contratista: Proyectos civiles de infraestructura

Residente: Ing. Andres Felipe Andrade Acuña

Contratante: Fondo de desarrollo local de Antonio Nariño

Supervisor: Arq. Jose Arturo Lopez Borraez

Contrato: 198 de 2023

Fecha 17y18 de Diciembre de 2023
lugar Parque Santa Isabel IV sector
Clima Nublado

Personal 1) Ing. Residente
1) Director de obra

Herramientas N/A

Actividades Luego de identificar los principales problemas sociales en el proyecto del parque Santa Isabel, se hace comprensión de las causas subyacentes y los impactos que generan.
Por lo cual se establecen objetivos claros y específicos para abordar la problemática social priorizando los objetivos en función de su impacto por lo cual se generara un nuevo presupuesto con actividades claras y consensuadas.
Se da inicio y se firma acta de reinicio

Ing. Andres Andrade

Fecha 19 de Diciembre de 2023
lugar Parque Santa Isabel IV Sector
Clima Nublado

Personal 1) Ing. Residente
1) Director de obra

Herramientas Equipos computo

Actividades El contratista proyectos civiles de infraestructura sas realiza un presupuesto preliminar de acuerdo a observaciones y a directrices de la comunidad y la supervisión, una propuesta enfocada mas en las áreas de recreación y deporte de Jovenes - niños y adultos mayores

Ing. Andres Andrade - Residente

Fecha 20 de Diciembre de 2023
lugar Parque Santa Isabel IV Sector y Alcaldia
Clima lluvioso

Personal 1) Ing. Residente
1) Director de obra

Actividades Se reunen en la Alcaldia el director de obra, residente de obra y supervisión del contrato para verificar el alcance y actividades a desempeñar de acuerdo a las directrices sugeridas por la comunidad, se solicita en la reunión por parte de la supervisión realizar unos pequeños ajustes al presupuesto preliminar

Ing. Andres Andrade
Residente de obra

Fecha 21 de Diciembre de 2023
lugar Parque Santa Isabel IV sector
Clima Nublado

Personal 1) Ing. Residente
1) Director de obra


Actividades Se da inicio a corrección del balance de obra descuentos a observaciones registradas, solicitud de prorroga, programación y demas documentación.

Ing. Andres Andrade
Residente de obra

Fecha 22 de Diciembre de 2023
lugar Parque Santa Isabel IV
Clima Nublado

Personal
1) Ing. Residente
1) Director de obra

Actividades Se realiza la complementación de la información para solicitar prorroga del contrato de obra 198 de 2023 y el envio del nuevo balance de obra con las actividades sugeridas y consensuadas con la comunidad

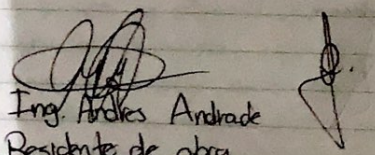


Ing. Andres Andrade
Residente de obra

Fecha 26 de Diciembre de 2023
lugar Parque Santa Isabel IV sector
Clima Soleado

Personal
1) Ing Residente de obra
2) Ing Director de obra

Actividades Se realizan labores logisticas como lo es la adquisición de campamento para la obra y de parqueadero para el vibro compactador, de igual manera se verifica la adquisición o posibles puntos de agua y luz. Se decide traer planta electrica para facilitar labores.

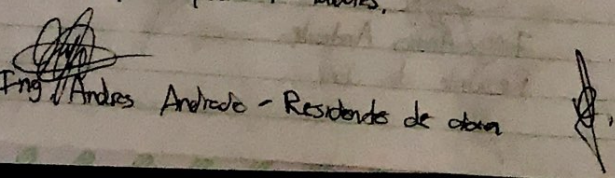

Ing. Andres Andrade - Residente de obra

Fecha 27 de Diciembre de 2023
lugar Parque Santa Isabel
Clima Soleado

Herramienta
2) Carretillas
4) Boquillas
1) Pison
2) Kg de alambre
2) Barras
2) Ahoyadoras
3) Cajas de pantilla
1) Escoba suave
1) Escalera 6 pasos
1) Azadon
6) señales de transito (2 de 30, 2 de obra en la vía a som, 1 persona con bandera y 1 de reducción de calzada)
1) Paleta pare - siga
1) Batea
1) Escoba gruesa
2) Palas cuadradas
2) Palas redondas
1) Porro
2) Picas
1) zaranda
2) Extensiones de 50 y 70 m
1) manguera de agua color negra
6) Cascos amarillos
2) Cascos blancos
3) Canecas cuñete vacias
1) Timbo gasolina aprox 10 litros
1) Timbo diesel aprox 10 litros
2) Balde negro
7) Colombinas

1) Compresor color verde
1) Aerografo
1) Rana
1) Canguro
1) Planta electrica
1) Mezcladora 1/2 bulto

Actividades: Se realiza el cargue de herramienta inicial para las labores a realizar en el contrato 198 de 2023, se organizan el campamento y se hace gestión de compras para el cerramiento en polisombra lo cual hay sido dificil de conseguir debido a que los proveedores estan de vacaciones o en cierres contables, inventarios.

Ing. Andres Andrade
Residente de obra

Fecha: 28 de diciembre de 2023
lugar: Parque Santa Isabel IV sector
Clima: Fuertes lluvias

Herramientas: Polisombra mixta 220 m aprox
Madera rollitos

Actividades: Despues de una exhaustiva busqueda proveedores se pudieron localizar algunos que en estas fechas laboran pero el día 30 entran a vacaciones colectivas, se procede a realizar la compra e ir a recoger el material a los respectivos locales.

Ing. Residente
Andres Andrade

Fecha: 29 de diciembre de 2023
lugar: Parque Santa Isabel IV sector
Clima: Nublado

Actividades: Se realiza contratación de personal operativo de obra, se realiza recorrido con el personal para la identificación de actividades a realizar se delimita la zona de intervención y se informa a los trabajadores proceso constructivo de las zonas intervenidas, el personal estara aplicado desde el día 2 de enero de 2024.

Ing Andres Andrade
Residente de obra

Fecha: 2 de enero de 2024
lugar: Parque Santa Isabel IV sector
Clima: Soleado

Personal obra:
1) Residente de obra
1) Director de obra
1) Ayudante
1) Oficial
1) Auxiliar de ingenieria

Actividades: Se realiza la instalación de cerramiento perimetral con polisombra mixta demarcado a los linderos dados y trazados el día 29 de diembre de 2023, se llaman a varios

proveedores para la adquisición de materiales los cuales notifican que estan en vacaciones colectivas y reanudan actividades aproximadamente hasta el 15 de enero y les toca realizar inventario inicial.

Ing Andres Andrade
Residente de obra

Fecha 3 de enero de 2024
lugar Parque Santa Isabel IV sector
Clima Soleado

Personal
1 Residente de obra
1 Auxiliar ingenieria
1 Oficial
1 Ayudante

Actividades Se realizo demolición de sendero existente en adoquin, placa de brosaludables y bordillos perimetrales Se continua con gestión de compra en la cual genero las mismas respuestas del día anterior imposibilitando la adquisición de materiales.

Ing Andres Andrade
Residente de obra

Fecha 4 de enero de 2024
lugar Parque Santa Isabel IV sector
Clima Soleado

Personal
1 Residente de obra
1 Auxiliar de ingenieria
1 Oficial
1 Ayudante

Actividades Se realizo traslado de material procedente de demoliciones a acopio, se cubren con plastico negro y se continuan con demoliciones de estas zonas, se solicita suspensión del contrato de obra puesto que no es posible la adquisición de materiales por lo cual se remite el oficio PCVN-198-2023-023 Solicitud suspensión del contrato N° 2 por vacaciones colectivas de proveedores con lo cual se firma la suspensión No. 2 por el periodo del 4 de enero de 2024 al 15 de enero del 2024 y reiniciando el 16 de enero de 2024.

Ing Andres Andrade
Residente de obra

Fecha 16 de enero de 2024
lugar Parque Santa Isabel IV sector
Clima Soleado

Herramienta Ing Director de obra
Ing Residente

Llega vibro compactador de rodillo para la compactación de terreno

Personal
- Ing Andres Andrade - Residente
- Ing Directa de obra
- 2 Ayudantes
- 2 Oficiales
- 1 Auxiliar de obra

Actividades Se realiza recibo de vibro compactador de rodillo se realizan descargote y excavación de terreno

ECOMEC S.A
El mejor equipo para su empresa

ESPECIFICACIONES

Fuerza centrifuga	28 KN
Amplitud	0.5 mm
Frecuencia	70 HZ
Sistema de vibración (no correas)	Hidráulico (VIVOLO – ITALIA)
Motores de tracción	Hidráulicos (DANFOSS – USA)
Bombas del equipo	Hidráulicas (HYDROGEAR - USA)
Capacidad de subir pendientes	35 %
Tanque hidráulico	35 litros
Sistema de dirección hidráulica	Articulado

VALOR ..... $ 40.000.000 + IVA

VALOR (VENTA DE ACTIVO FIJO (NO GENERA IVA)) $ 38.000.000

CONDICIONES COMERCIALES

- FORMA DE PAGO: ANTICIPADO. Se efectua consignación antes de la entrega. *Ecomec S.A. anexa FACTURA ELECTRONICA de acuerdo a las leyes de la DIAN, discriminado por separado el valor del equipo e IVA.*
- TIEMPO DE ENTREGA: INMEDIATA SALVO VENTA PREVIA
- GARANTIA: UN (1) AÑO POR DEFECTOS DE FABRICACION APLICAN OTRAS CONDICIONES
- VIGENCIA DE LA OFERTA: 10 DIAS CALENDARIO
- SITIO DE ENTREGA: NUESTRAS INSTALACIONES EN BOGOTA D.C AV. CALLE 63 # 74B-42 BOD. # 13 - PARQUE EMPRESARIAL NORMANDIA. El transporte y la responsabilidad del transporte son por cuenta del cliente.

Atentamente,

Nuvia Prieto
Coordinadora de Ventas
Cel. 310-3039293
Tel. 4-167926 Bogotá D.C.
E-mail:

Av. Calle 63 # 74B-42 Bod. # 13 - Parque Empresarial Normandía
Tels: 4-167926 4-167936 www.ecomec.org
Bogotá D.C

ECOMEC S.A.
Venta de Equipos industriales y Maquinaria para Construcción

NIT 900.511.812-7
Responsable de IVA

Av. Calle 63 No. 74 B-42 Bodega 13
Teléfonos: (+57) 4167926 - 4167936
Parque empresarial Normandía
Bogotá D.C.

Actividad económica 4659 ICA 4659 11.04 X MIL
No somos Grandes contribuyentes - No somos Agentes retenedores de IVA

FACTURA DE VENTA ELECTRÓNICA FV - 2151

Cliente: PROYECTOS CIVILES DE INFRAESTRUCTURA S.A.S.
Nit: 900511137-8
Dirección: CR 45 24A 61
Ciudad: BOGOTÁ
Teléfonos: 3005564

Fecha: 18 - 3 - 2021
Vencimiento: 18 - 03 - 2021

REF	NOMBRE DEL ARTICULO Y/O SERVICIO	CANT.	VR. UNIDAD	VR. TOTAL
EC-800	VENTA DE ACTIVOS FIJOS VIBROCOMPACTADOR AUTOPROPULSADO DE DOBLE RODILLO MARCA ECOMEC REF. EC-800, ACOPLADO DE DIESEL KAMA, ANCHO RODILLOS DE 1.300 KG. MOTOR: FUERZA CENTRIFUGA 28 KN Y UN PESO EN ORDEN DE TRABAJO EQUIPO SERIE # EC2019119803 *GARANTIA DE 1 AÑO EN LA ESTRUCTURA/CHASIS, 6 MESES EN EL EQUIPO Y 6 MESES EN EL MOTOR, SEGUN CARTA DE GARANTIA ADJUNTA**	1	38.000.000	38.000.000

CUDE: 37f2251e5c5f2d2d5ca4e4a4c2f4d5f4c10ce42a5f7fe6d5d2ad5fe01 (8502) SoftPublic

SUB TOTAL 38.000.000
IVA 0
TOTAL 38.000.000

SON: TREINTA Y OCHO MILLONES DE PESOS

OBSERVACIONES: SEGUN COTIZACION # FB 1363001 Y ORDEN DE COMPRA # 020

* PERDIDA Y ROBO DE VEHICULO, SE ANEXA COPIA DEL FURIPS, Y UNA COPIA DE LA DENUNCIA DEL CONDUCTOR DEL VEHICULO EL CUAL DEBE ESTAR DEBIDAMENTE FIRMADO Y CON HUELLA. ** SE ANEXA COPIA DEL FURIPS, Y UNA COPIA DE LA DENUNCIA DEL CONDUCTOR DEL VEHICULO EL CUAL DEBE ESTAR DEBIDAMENTE FIRMADO Y CON HUELLA. *** SE ANEXA COPIA DEL FURIPS, Y UNA COPIA DE LA DENUNCIA DEL CONDUCTOR DEL VEHICULO EL CUAL DEBE ESTAR DEBIDAMENTE FIRMADO Y CON HUELLA. NOTA: SE ANEXA COPIA DEL FURIPS, Y UNA COPIA DE LA DENUNCIA DEL CONDUCTOR DEL VEHICULO EL CUAL DEBE ESTAR DEBIDAMENTE FIRMADO Y CON HUELLA.

FIRMA DEL COMPRADOR

ECOMEC S.A.
Venta de Equipos industriales y Maquinaria para Construcción

Av. Calle 63 No. 74B-42 Bodega No. 13
Parque Empresarial Normandía
Tels: 4167926 - 4167927 - Cel. 310 3039293
www.ecomec.org
Bogotá D.C.

ACTA DE ENTREGA No. 031/2021

En la fecha ECOMEC S.A. con NIT. 900.511.812-7 hace entrega del siguiente equipo *NUEVO* a PROYECTOS CIVILES DE INFRAESTRUCTURA S.A.S. con NIT 900.961.137-8 quien se denomina el comprador. De acuerdo a lo anterior, se relaciona el equipo.

Un (1) Vibrocompactador de doble rodillo autopropulsado marca ECOROAD Ref. EC-800, con motor diesel KAMA, fuerza centrifuga 28 KN, ancho del rodillo de 80 cm y diámetro de 64 cm, con un peso en orden de trabajo de 1.300 Kg., con su respectiva llave de encendido.
EQUIPO SERIE # EC2019119803

Adicional se entrega 1 Caja que contiene: Kit de llaves, Grasera, Manual del equipo, Manual del motor y 1 llave de encendido.

Se firma en la ciudad de Bogotá D.C a los Dieciocho (18) días del mes de Marzo del año 2021.

VENDEDOR
ECOMEC S.A

COMPRADOR

C.C. #
AUTORIZADO A RECIBIR

ECOMEC S.A
El mejor equipo para su empresa

Bogotá D.C. Marzo 15 de 2021 COTIZACIÓN No. EB-14-021

Señores
PROYECTOS CIVILES DE INFRAESTRUCTURA S.A.S.
Att. Ing. Jhon Lizarazo
Cel. 3161488979
E-mail:
Bogotá D.C

Ref.: COMPACTADOR REF. EC-900

Cordial Saludo

Nuestra empresa cuenta con 30 años de experiencia en equipos de construcción y agrícolas. Por lo anterior y a solicitud de Ustedes nos permitimos presentar la siguiente oferta así:

VIBROCOMPACTADOR DE DOBLE RODILLO AUTOPROPULSADO MARCA ECOROAD MODELO EC-900 CON ACCIONAMIENTO TOTALMENTE HIDRAULICO (NO POR CORREAS), CON LAS SIGUIENTES ESPECIFICACIONES:

EQUIPO	
Vibrocompactador marca	ECOROAD
Modelo	EC-900
Peso en orden de trabajo	1.300 Kg
MOTOR	
Marca	YOUMA
Modelo	YM-192
Velocidad RPM	3.600
Tipo	Diesel
DIMENSIONES	
Largo	2.17 mts
Ancho	1.50 mts
Alto (tandem)	1.95 mts
Alto total	2.16 mts
Capacidad tanque de agua	50 lts
Ancho rodillo	0.80 mts
Diámetro rodillo	0.64 mts

Av. Calle 63 # 7-56-42 Bod. # 13. Parque Empresarial Normandía
Tel.: 4-197305 4-197306 www.ecomec.org
Bogotá D.C.

ECOMEC S.A
El mejor equipo para su empresa

GARANTIA RODILLO COMPACTADOR ECOROAD REF. EC-900

Condiciones de la Garantía.

En la estructura por los UN (1) AÑO o MIL (1.000) HORAS, lo que se cumpla primero y en el equipo SEIS (6) MESES lo que se cumpla primero, ECOMEC S.A. garantiza que el equipo suministrado está libre de cualquier defecto de fabricación y/o material, bajo condiciones de operación y mantenimiento normales, por un uso o servicio de acuerdo a lo especificado en el manual de operación del equipo. Esta garantía aplica siempre y cuando el equipo o parte haya sido instalado, operado y mantenido de acuerdo a las instrucciones del manual de operación del equipo suministrado por ECOMEC S.A. Esta garantía no cubre daños o fallas causadas por mal uso o descuido. El alcance de esta garantía incluye la reparación o reposición de piezas defectuosas y la mano de obra para la reparación o reposición de las mismas. Esta garantía no incluye el transporte del equipo o partes hasta el taller autorizado más cercano, ni el regreso a cliente. Los gastos de viaje, hospedaje y manutención del personal técnico, en caso de ser requeridos por el cliente, no están incluidos en esta garantía. Esta garantía no cubre el mantenimiento periódico, ajustes, lubricación, limpieza, pintura, partes o componentes que se hayan dañado por accidente, abuso, mala operación de los equipos o partes, o componentes que hayan sido modificados sin autorización de ECOMEC S.A. Esta garantía no cubre el desgaste normal de componentes como bandas, rodamientos, cuchillas, llantas, etc. Esta garantía no cubre daños causados por el uso de aceites, filtros y lubricantes recomendados por ECOMEC S.A. Esta garantía no cubre daños causados por el uso de combustibles diferentes a ACPM. Esta garantía no cubre daños causados por el uso de aditivos no recomendados por ECOMEC S.A. Esta garantía no cubre daños causados por el uso de repuestos no originales. Esta garantía no cubre daños causados por el uso de lubricantes no recomendados por ECOMEC S.A. Esta garantía no cubre daños causados por el uso de refrigerantes no recomendados por ECOMEC S.A. Esta garantía no cubre daños causados por el uso de baterías no recomendadas por ECOMEC S.A. Esta garantía no cubre daños causados por el uso de filtros no recomendados por ECOMEC S.A. Esta garantía no cubre daños causados por el uso de mangueras no recomendadas por ECOMEC S.A. Esta garantía no cubre daños causados por el uso de cables no recomendados por ECOMEC S.A. Esta garantía no cubre daños causados por el uso de pernos no recomendados por ECOMEC S.A. Esta garantía no cubre daños causados por el uso de tuercas no recomendadas por ECOMEC S.A. Esta garantía no cubre daños causados por el uso de arandelas no recomendadas por ECOMEC S.A. Esta por ECOMEC S.A. Esta garantía no cubre daños causados por el uso de resortes no recomendados por ECOMEC S.A. Esta garantía no cubre daños causados por el uso de ejes no recomendados por ECOMEC S.A. Esta garantía no cubre daños causados por el uso de engranajes no recomendados por ECOMEC S.A. Esta garantía no cubre daños causados por el uso de cadenas no recomendadas por ECOMEC S.A. Esta garantía no cubre daños causados por el uso de poleas no recomendadas por ECOMEC S.A. Esta garantía no cubre daños causados por el uso de correas no recomendadas

Fecha 17 de enero de 2024
lugar Parque Santa Isabel IV sector
Clima Soleado

Personal
1 Director de obra
1 Residente de obra
2 Oficiales
2 Ayudantes
1 Auxiliar de obra

Actividades Se inicia mantenimiento de estructura de microfutbol y baloncesto, se continua con excavaciones y se realiza compactación de fondo con el vibrocompactador de doble rodillo y se retiran juegos

Ing Andres Andrade
Residente de obra

Fecha 18 de enero de 2024
lugar Parque Santa Isabel IV sector
Clima Soleado

Personal
1 Director de obra
1 Residente de obra
1 Auxiliar ingeniería
2 Ayudantes
2 Oficiales

Actividades Se realizan la instalación de geotextil tejido 2100 en las zonas de intervención, se extiende sub base granular reciclada tipo

A, se realizan compactación por capas del material, se hace sobre excavación por la existencia de dados de juego totalmente los cuales tenían una profundidad mayor al nivel de excavación para la base y subbase a instalar, se realizan toma de densidades y se realiza la firma de otro si y prorroga hasta el 2 de abril

Ing Residente
Andres Andrade

Fecha 19 de enero de 2024
lugar Parque Santa Isabel VI sector
Clima Soleado

Personal
1 Director de obra
1 Residente de obra
1 Auxiliar de ingeniería
2 Oficiales
2 Ayudantes

Actividades Se realizan rellenos, perfilados, empradización y instalación de bordillos en las zonas perimetrales del area a intervenir

Ing Andres Andrade
Residente de obra

Fecha 20 de enero de 2024
lugar Parque Santa Isabel IV sector
Clima Soleado

Personal
1 Director de obra
1 Residente de obra
1 Auxiliar de obra
2 Oficiales
2 Ayudantes

Actividades Se realiza instalación de bordillos y de base granular

Ing. Andres Andrade
Residente de obra

Fecha 22 de enero de 2024
lugar Parque Santa Isabel IV Sector
Clima Soleado

Personal
1 Director de obra
1 Residente de obra
1 Auxiliar de obra
2 Oficiales
2 Ayudantes

Actividades Se realizan instalación de capa base granular en zonas de biosaludables y senderos.

Ing. Andres Andrade - Residente

Fecha 23 de enero de 2024
lugar Parque Santa Isabel IV Sector
Clima Soleado

Personal
1 Director de obra
1 Residente de obra
1 Auxiliar de obra
2 Oficiales
2 Ayudantes

Actividades Se realizan compactación de capa base granular, recibo de mallas para instalacion el dia 24 y preparativos para fundida de placas

Ing Residente
Andres Andrade

Fecha 24 de enero de 2024
lugar Parque Santa Isabel IV sector
Clima Soleado

Personal
1 Director de obra
1 Residente de obra
1 Auxiliar de obra
2 Oficiales
2 Ayudantes

Actividades Se realiza fundida de placas con mixer, instalación de malla electrosoldada, instalación de bases y aplicación de antisol en la superficie

Ing Residente
Andres Andrade

Fecha 25 de diciembre de 2024
lugar Parque Santa Isabel IV sector
Clima Soleado

Personal
1 Director de obra
1 Residente de obra
1 Auxiliar de ingeniería
2 Oficiales
2 Ayudantes

Actividades Se realizan hidratación de la placa, corte de dilataciones, se realizan lavado de placa (concha) para su sellado

Ing Residente
Andres Andrade

Fecha 26 de diciembre de 2024
lugar Parque Santa Isabel IV Sector
Clima Soleado

Personal
1 Director de obra
1 Residente de obra
1 Auxiliar de obra

2 Oficiales
2 Ayudantes

Actividades Se realizan cortes en concha asfalto, hidratación de placas, orden y aseo retiro de material vegetal en concha

Ing Residente
Andres Andrade

Fecha 27 de diciembre 2024
lugar Parque Santa Isabel IV sector
Clima Soleado

Personal
1 Director de obra
1 Residente de obra
1 Auxiliar de obra
2 Oficiales
2 Ayudantes

Actividades Se realizan instalación de juego biosaludables, mantenimiento de cesped y sellado de fisuras de concha

Ing Andres Andrade
Residente de obras

Fecha 29 de enero de 2024
lugar Parque Santa Isabel IV sector
Clima Soleado

Personal
1 Director de obra
1 Residente de obra
1 Auxiliar de obra
2 Oficiales
2 Ayudantes

Actividades Se realiza mantenimiento de juegos biosaludables

Ing. Residente
Andres Andrade

Fecha 30 de enero de 2024
lugar Parque Santa Isabel IV sector
Clima Soleado

Personal
1 Director de obra
1 Residente de obra
1 Auxiliar de obra
2 Oficiales
2 Ayudantes

Actividades Se continua con el mantenimiento de juego biosaludables

Ing. Andres Andrade - Residente