

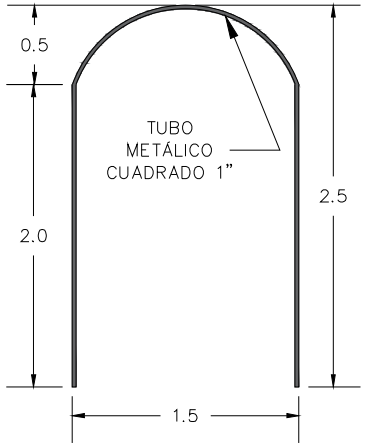


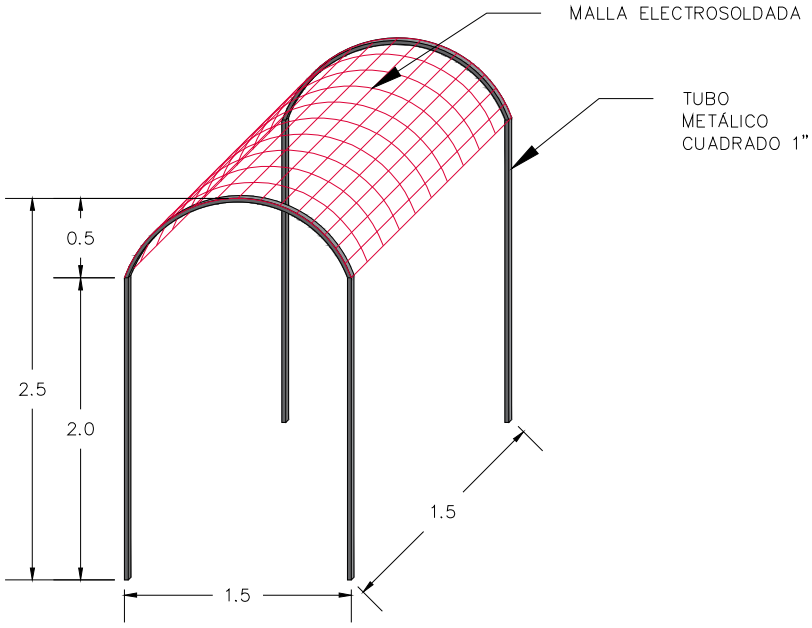

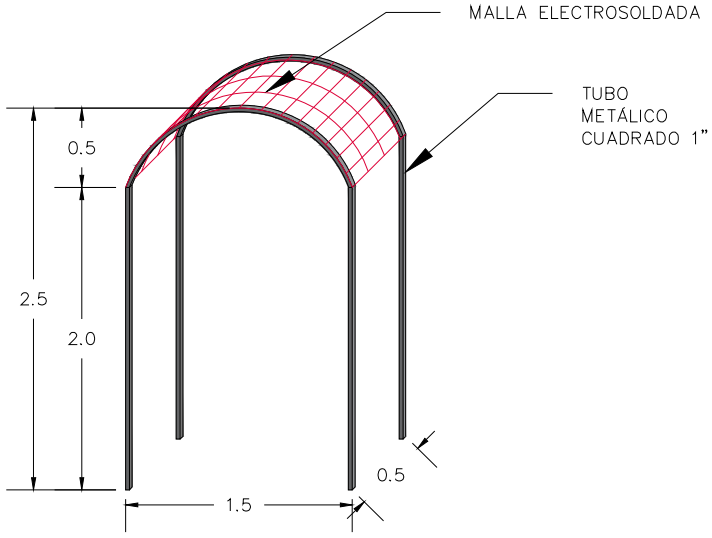

MUNICIPIO DE PAICOL

PARQUE PRINCIPAL

PROYECTO

MANTENIMIENTO Y MEJORAMIENTO DEL PARQUE PRINCIPAL DEL MUNICIPIO DE PAICOL HUILA

PROYECTO:

V° B° PROPIETARIO

MUNICIPIO DE PAICOL

CONTIENE :

DETALLES ARCOS METÁLICOS

OBSERVACIONES :

MODELO 2025

DIGITALIZO:

PLANO No.

1

ESCALA :

1 : 50

FECHA :

NOVIEMBRE 2024