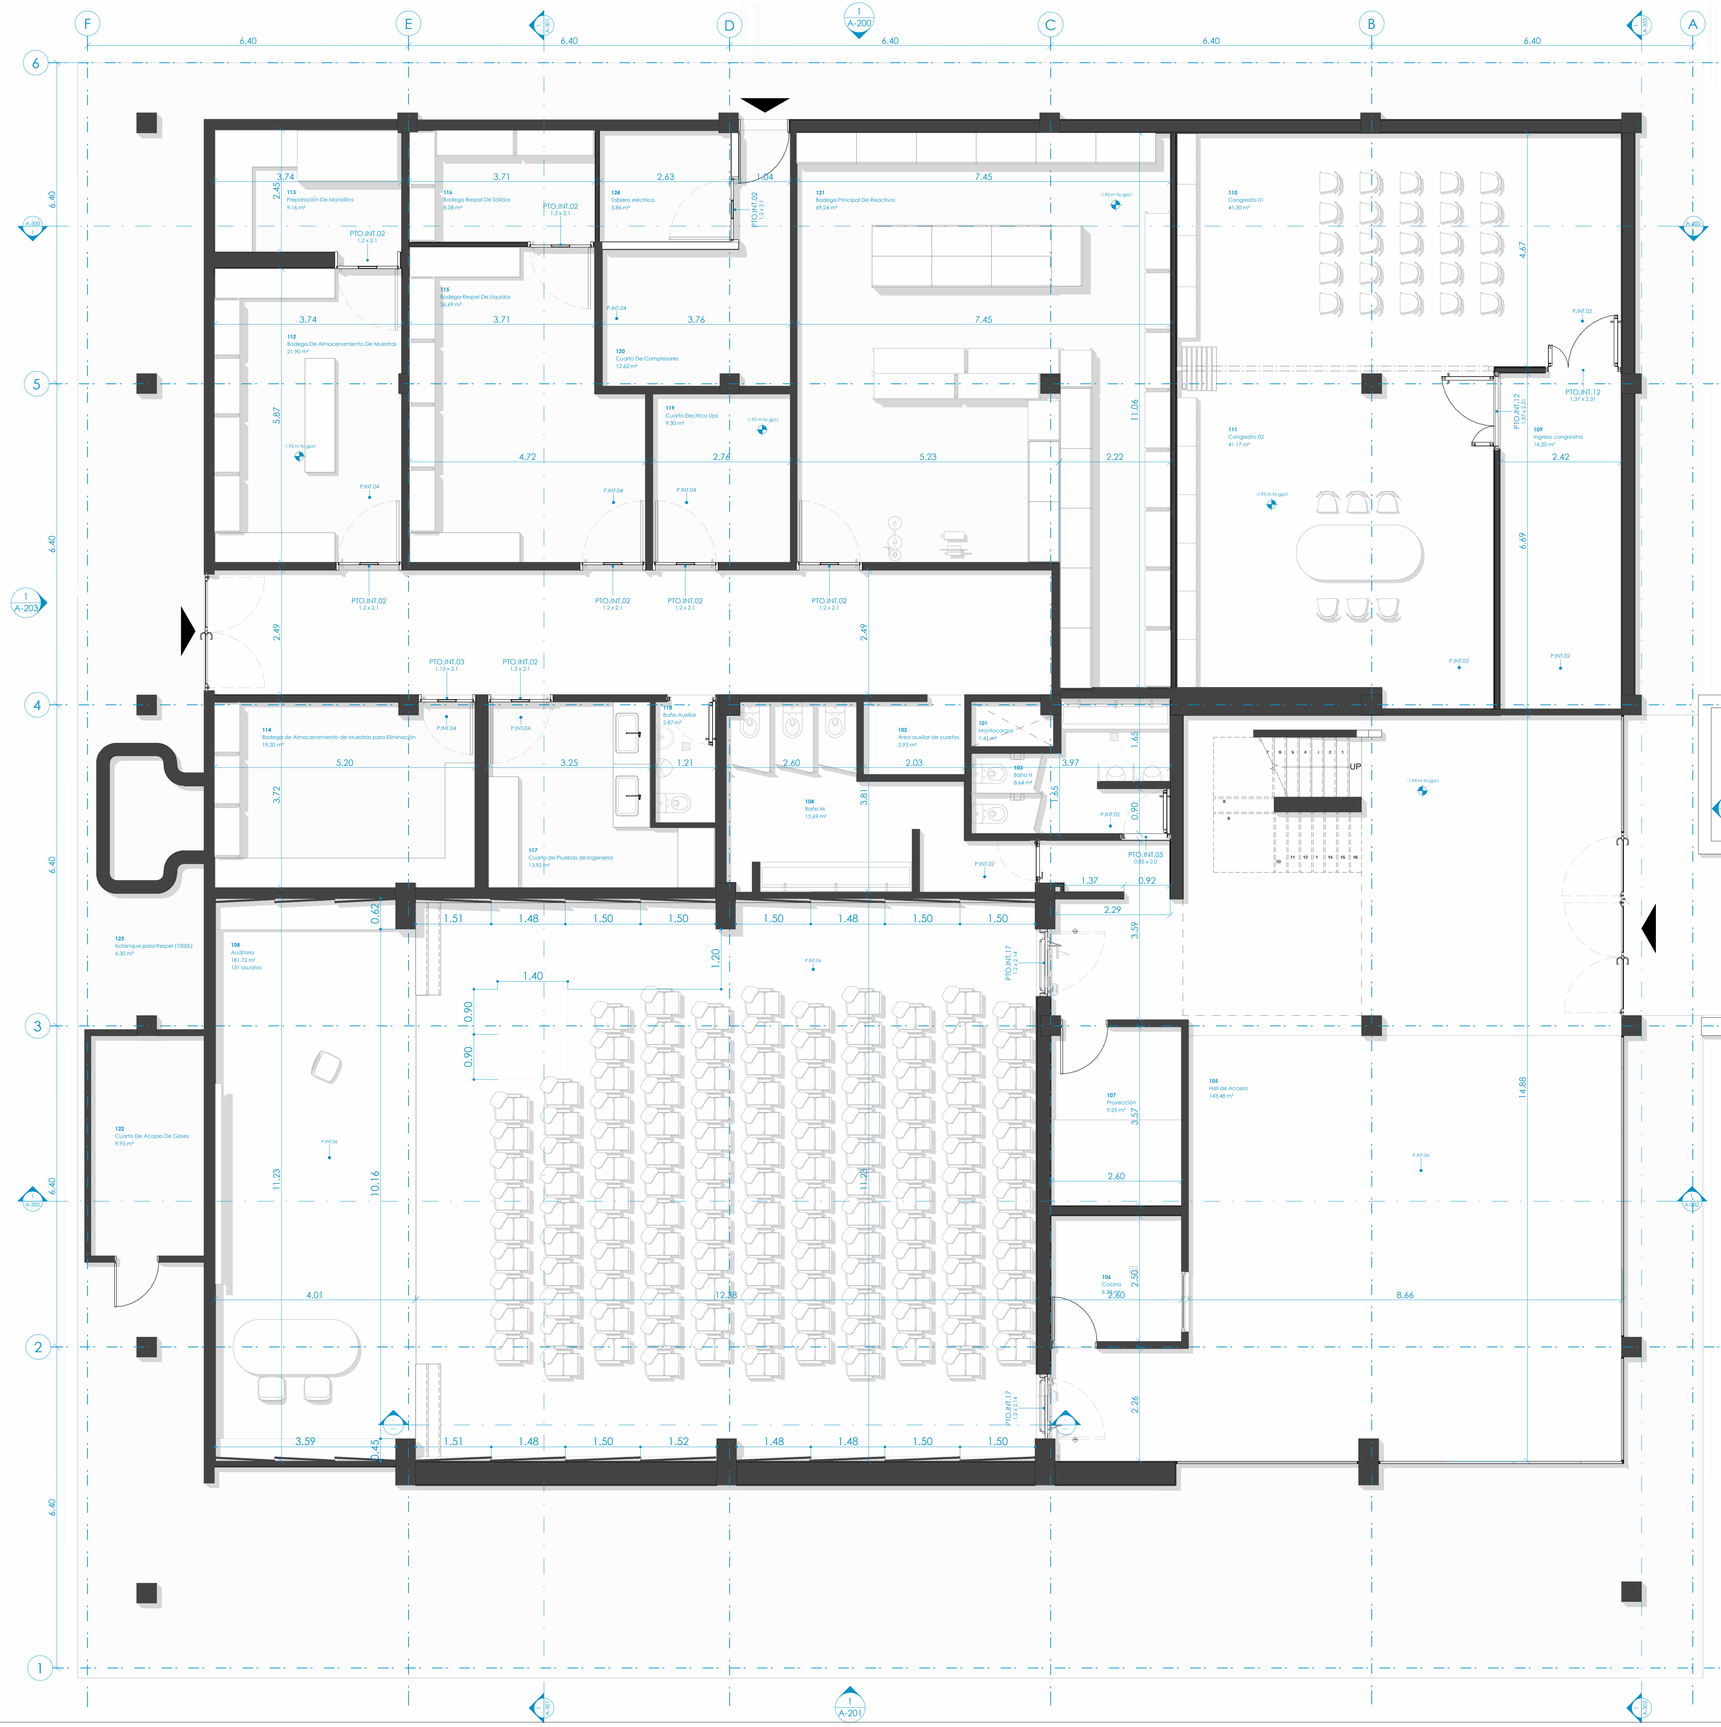


1 Planta general Nivel 1
1 : 50

0 2.5 5m

N

Codigo	Name	Area	Level
101	Montacargas	1.41 m²	Nivel 1
102	Área auxiliar de cuartos	2.93 m²	Nivel 1
103	Baño H	8.64 m²	Nivel 1
104	Baño M	15.69 m²	Nivel 1
105	Hall de Acceso	143.48 m²	Nivel 1
106	Cocina	6.50 m²	Nivel 1
107	Proyección	9.25 m²	Nivel 1
108	Auditorio	181.72 m²	Nivel 1
109	Ingreso congresitos	16.20 m²	Nivel 1
110	Congresito 01	41.30 m²	Nivel 1
111	Congresito 02	41.17 m²	Nivel 1
112	Bodega De Almacenamiento De Muestras	21.90 m²	Nivel 1
113	Preparación De Monolitos	9.16 m²	Nivel 1
114	Bodega de Almacenamiento de Muestras para Eliminación	19.20 m²	Nivel 1
115	Bodega Respel De Líquidos	26.69 m²	Nivel 1
116	Bodega Respel De Sólidos	8.28 m²	Nivel 1
117	Cuarto de Pruebas de Ingeniería	13.92 m²	Nivel 1
118	Baño Auxiliar	2.87 m²	Nivel 1
119	Cuarto Electrico Ups	9.30 m²	Nivel 1
120	Cuarto De Compresores	12.62 m²	Nivel 1
121	Bodega Principal De Reactivos	69.24 m²	Nivel 1
122	Cuarto De Acopio De Gases	9.95 m²	Nivel 1
123	Isotanque para Respel (1000L)	6.30 m²	Nivel 1
124	Tablero eléctrico	5.86 m²	Nivel 1
135	Area de circulación 1 nivel	41.55 m²	Nivel 1
Grand total: 25		725.15 m²	

IGAC
INSTITUTO GEOGRÁFICO AGUSTÍN CODAZZI

OBJETO:

ESTUDIOS Y DISEÑOS PARA LA ADECUACIÓN DEL EDIFICIO DEL LABORATORIO NACIONAL DE SUELOS DE LA SEDE CENTRAL DEL INSTITUTO GEOGRÁFICO AGUSTÍN CODAZZII

CONTRATO N°:

32088-2024

INDESCO
Desarrollando Soluciones

CONSULTOR:

INDESCO S.A.S BIC

REPRESENTANTE LEGAL:

JULIAN DARIO OCHOA NIÑO

GRUPO DE SUPERVISIÓN:

LAURA MORENO MORENO
SUPERVISOR DEL CONTRATO No. 32088-2024

ING. NECTI ALFONSO PÉREZ MANZANO
M.P. 25202-02391
APOYO A SUPERVISIÓN DEL CONTRATO No. 32088-2024

ING. ANA MARÍA JIMÉNEZ GIRALDO
M.P. 091037-0571781 CND
APOYO A SUPERVISIÓN DEL CONTRATO No. 32088-2024

GRUPO DE DISEÑO:

DIRECTOR DE CONSULTORÍA:

ING. OSCAR VLADIMIR RUIZ SUAREZ
T.P. 25202-097929 CND

ELABORADO POR:

ARQ. CARLOS AGUSTO NAVAS ARAQUE
A15082002-7176718

OBSERVACIONES:

Se requiere estudio de vulnerabilidad estructural, conforme a Título A de la NSR-10, previo a la ejecución de las adecuaciones proyectadas.

CONTIENE:

PLANTA ARQUITECTÓNICA DE DISTRIBUCIÓN DE ESPACIOS SEMISOTANO

FECHA:	VERSIÓN:
16-04-2025	
ESCALA:	
1 : 50	
DISCIPLINA:	**CONSECUTIVO:**
Arquitectura	
PLANO N°:	**DE:**
A-101	22