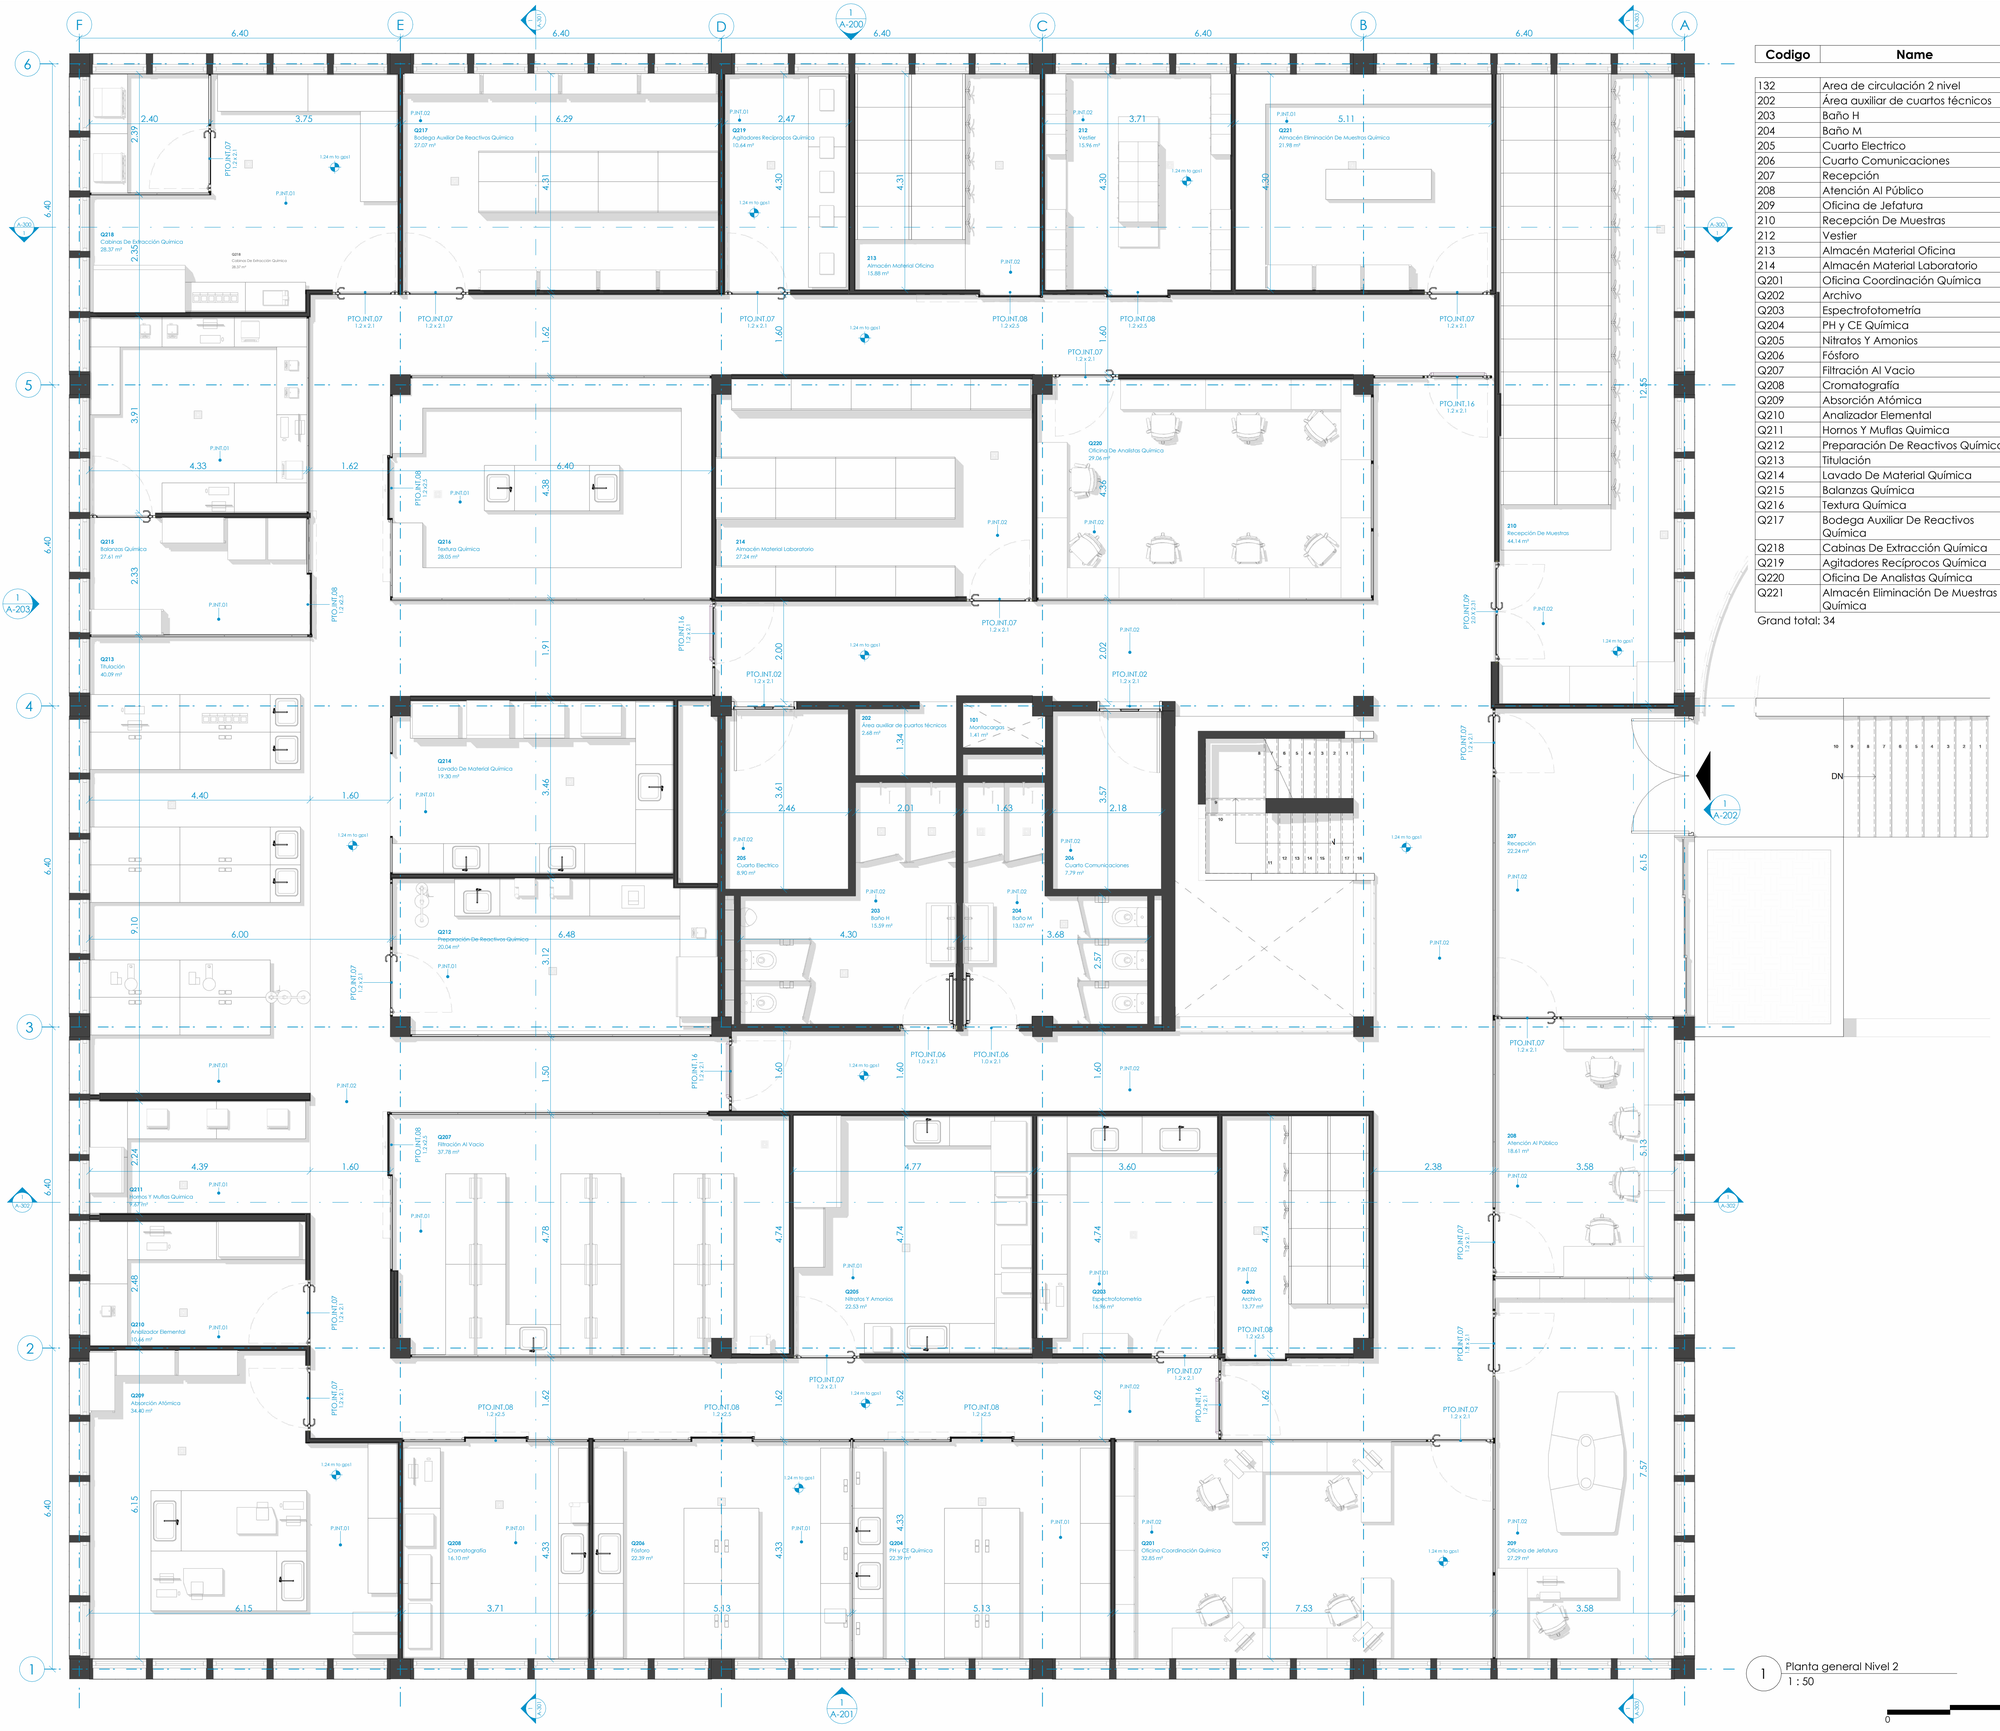


1 Planta general Nivel 2
1 : 50

Codigo	Name	Area	Level
132	Area de circulación 2 nivel	250.56 m²	Nivel 2
202	Área auxiliar de cuartos técnicos	2.68 m²	Nivel 2
203	Baño H	15.59 m²	Nivel 2
204	Baño M	13.07 m²	Nivel 2
205	Cuarto Electrico	8.90 m²	Nivel 2
206	Cuarto Comunicaciones	7.79 m²	Nivel 2
207	Recepción	22.24 m²	Nivel 2
208	Atención Al Público	18.61 m²	Nivel 2
209	Oficina de Jefatura	27.29 m²	Nivel 2
210	Recepción De Muestras	44.14 m²	Nivel 2
212	Vestier	15.96 m²	Nivel 2
213	Almacén Material Oficina	15.88 m²	Nivel 2
214	Almacén Material Laboratorio	27.24 m²	Nivel 2
Q201	Oficina Coordinación Química	32.85 m²	Nivel 2
Q202	Archivo	13.77 m²	Nivel 2
Q203	Espectrofotometría	16.96 m²	Nivel 2
Q204	PH y CE Química	22.39 m²	Nivel 2
Q205	Nitratos Y Amonios	22.53 m²	Nivel 2
Q206	Fósforo	22.39 m²	Nivel 2
Q207	Filtración Al Vacio	37.78 m²	Nivel 2
Q208	Cromatografía	16.10 m²	Nivel 2
Q209	Absorción Atómica	34.40 m²	Nivel 2
Q210	Analizador Elemental	10.66 m²	Nivel 2
Q211	Hornos Y Muflas Quimica	9.67 m²	Nivel 2
Q212	Preparación De Reactivos Química	20.04 m²	Nivel 2
Q213	Titulación	40.09 m²	Nivel 2
Q214	Lavado De Material Química	19.30 m²	Nivel 2
Q215	Balanzas Química	27.61 m²	Nivel 2
Q216	Textura Química	28.05 m²	Nivel 2
Q217	Bodega Auxiliar De Reactivos Química	27.07 m²	Nivel 2
Q218	Cabinas De Extracción Química	28.37 m²	Nivel 2
Q219	Agitadores Recíprocos Química	10.64 m²	Nivel 2
Q220	Oficina De Analistas Química	29.06 m²	Nivel 2
Q221	Almacén Eliminación De Muestras Química	21.98 m²	Nivel 2
Grand total: 34		961.68 m²	

IGAC
INSTITUTO GEOGRÁFICO AGUSTÍN CODAZZI

OBJETO:

ESTUDIOS Y DISEÑOS PARA LA ADECUACIÓN DEL EDIFICIO DEL LABORATORIO NACIONAL DE SUELOS DE LA SEDE CENTRAL DEL INSTITUTO GEOGRÁFICO AGUSTÍN CODAZZII

CONTRATO N°:

32088-2024

INDESCO
Desarrollando Soluciones

CONSULTOR:

INDESCO S.A.S BIC

REPRESENTANTE LEGAL:

JULIAN DARIO OCHOA NIÑO

GRUPO DE SUPERVISIÓN:

LAURA MORENO MORENO
SUPERVISOR DEL CONTRATO No. 32088-2024

ING. NECTI ALFONSO PÉREZ MANZANO
M.P. 25202-02391
APOYO A SUPERVISIÓN DEL CONTRATO No. 32088-2024

ING. ANA MARÍA JIMÉNEZ GIRALDO
M.P. 09107-05717811 CND
APOYO A SUPERVISIÓN DEL CONTRATO No. 32088-2024

GRUPO DE DISEÑO:

DIRECTOR DE CONSULTORÍA:

ING. OSCAR VLADIMIR RUIZ SUAREZ
T.P. 25202-097929 CND

ELABORADO POR:

ARQ. CARLOS AGUSTO NAVAS ARAQUE
A1.5082002-717678

OBSERVACIONES:

Se requiere estudio de vulnerabilidad estructural, conforme a Título A de la NSR-10, previo a la ejecución de las adecuaciones proyectadas.

CONTIENE:

PLANTA ARQUITECTÓNICA DE DISTRIBUCIÓN DE ESPACIOS PISO 2

FECHA:	VERSIÓN:
16-04-2025	
ESCALA:	
1 : 50	
DISCIPLINA:	**CONSECUTIVO:**
Arquitectura	
PLANO N°:	**DE:**
A-102	22