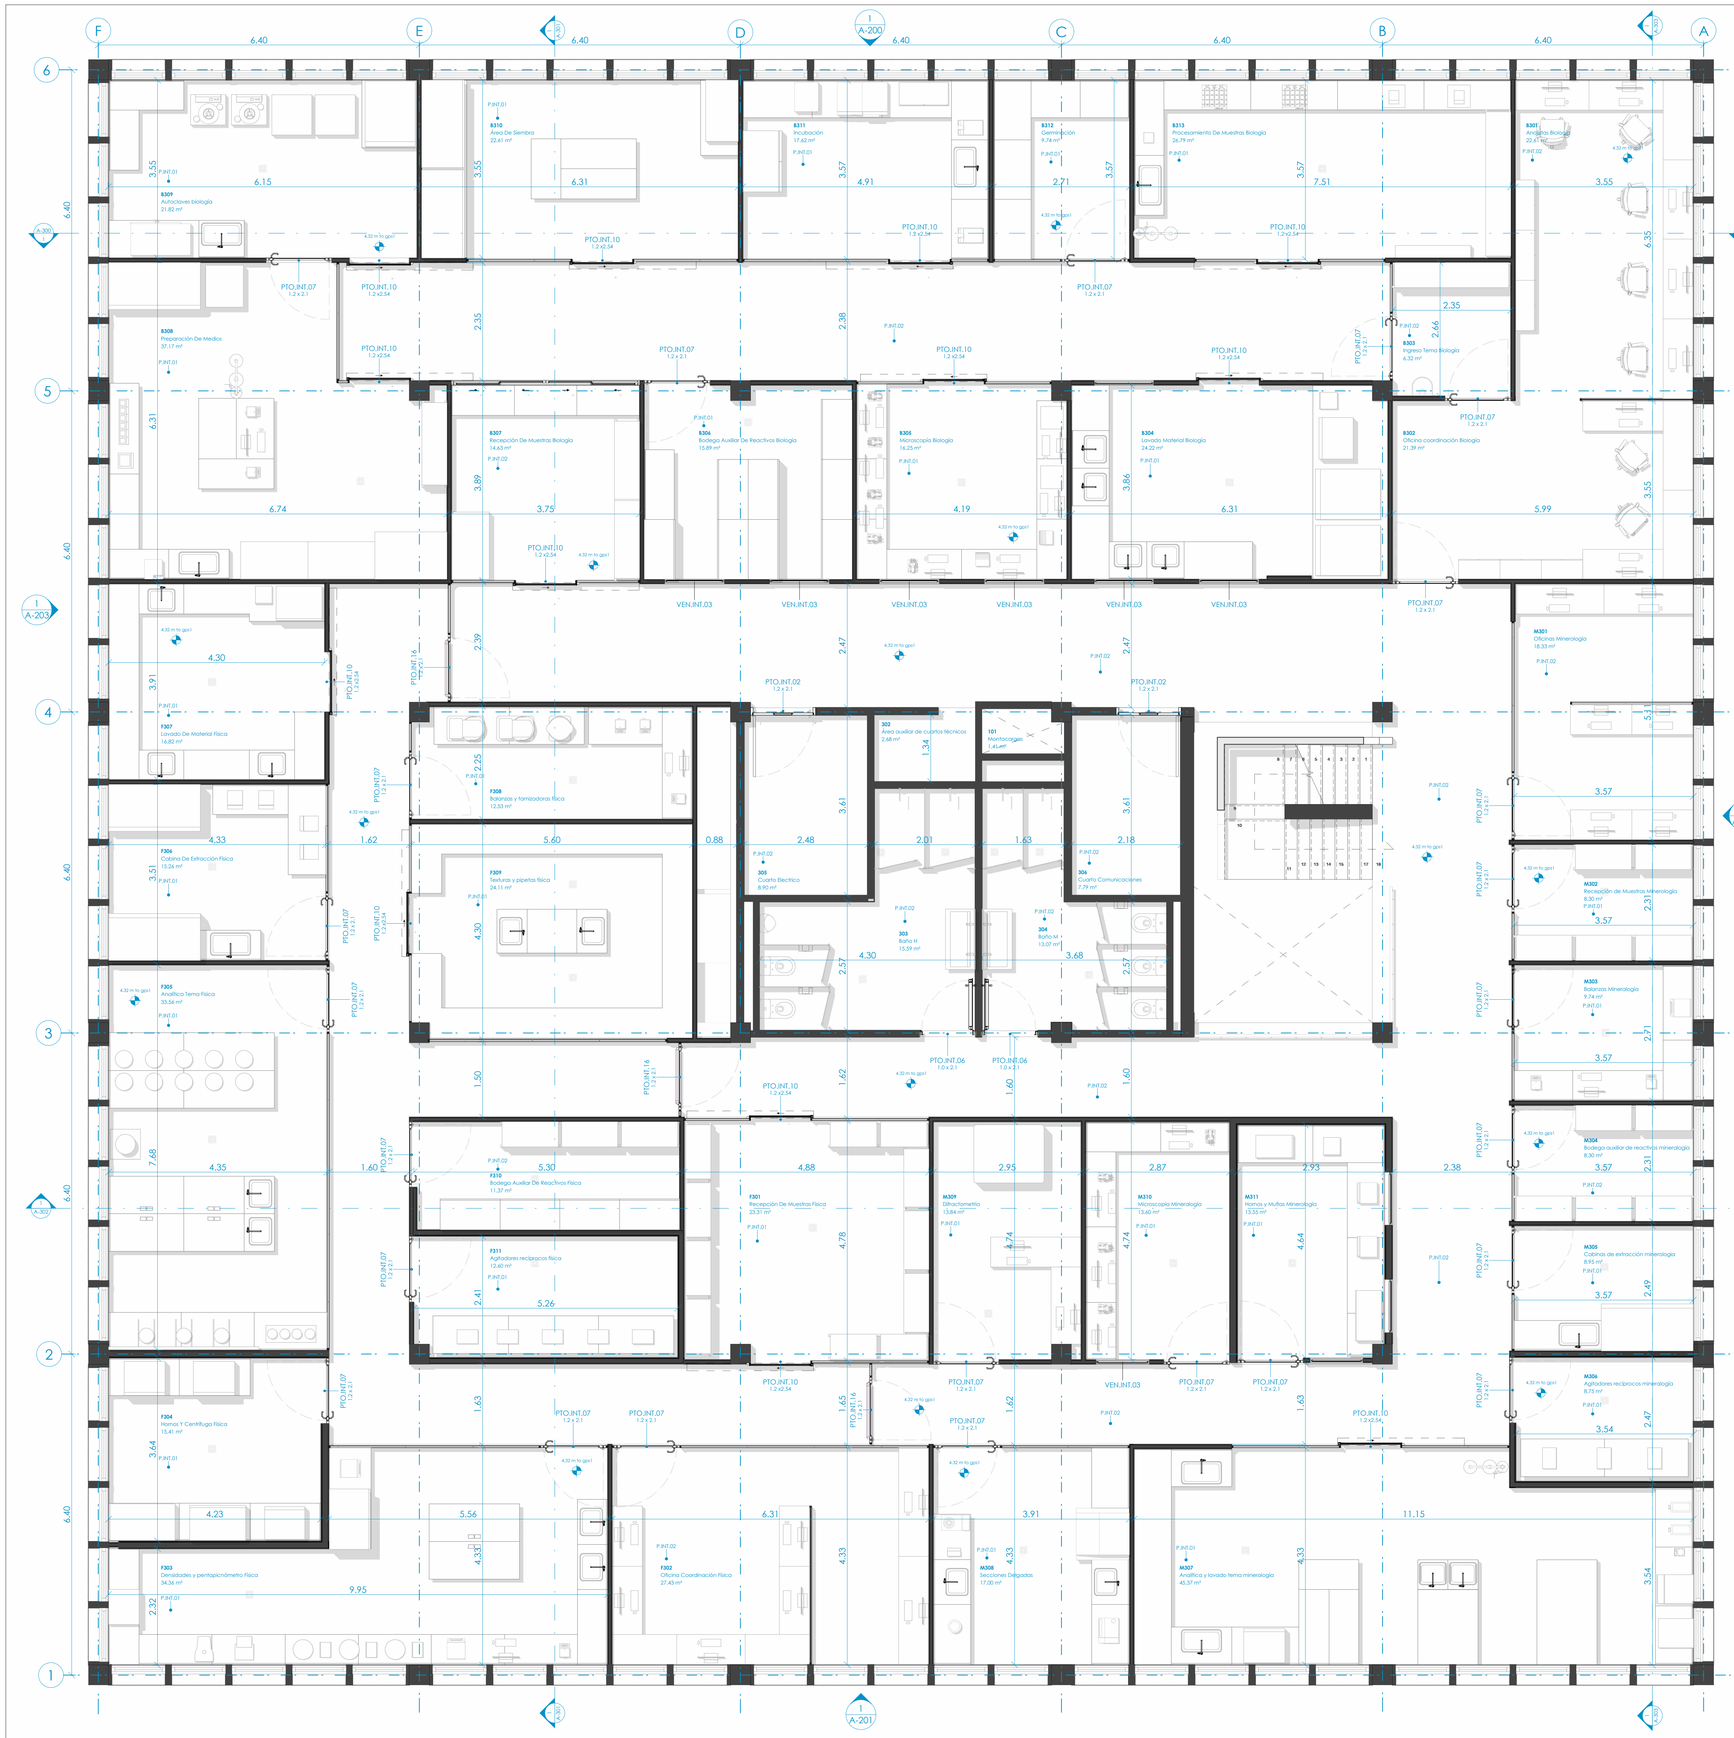


1 Planta general Nivel 3
1 : 50

0 2.5 5m

N

Codigo	Name	Area	Level
128	Area de circulación 3 nivel	50.31 m²	Nivel 3
129	Area de circulación 3 nivel	204.58 m²	Nivel 3
302	Área auxiliar de cuartos técnicos	2.68 m²	Nivel 3
303	Baño H	15.59 m²	Nivel 3
304	Baño M	13.07 m²	Nivel 3
305	Cuarto Electrico	8.90 m²	Nivel 3
306	Cuarto Comunicaciones	7.79 m²	Nivel 3
B301	Analistas Biología	22.61 m²	Nivel 3
B302	Oficina coordinación Biología	21.39 m²	Nivel 3
B303	Ingreso Tema Biología	6.32 m²	Nivel 3
B304	Lavado Material Biología	24.22 m²	Nivel 3
B305	Microscopía Biología	16.25 m²	Nivel 3
B306	Bodega Auxiliar De Reactivos Biología	15.89 m²	Nivel 3
B307	Recepción De Muestras Biología	14.63 m²	Nivel 3
B308	Preparación De Medios	37.17 m²	Nivel 3
B309	Autoclaves biología	21.82 m²	Nivel 3
B310	Área De Siembra	22.61 m²	Nivel 3
B311	Incubación	17.62 m²	Nivel 3
B312	Germinación	9.74 m²	Nivel 3
B313	Procesamiento De Muestras Biología	26.79 m²	Nivel 3
F301	Recepción De Muestras Física	23.31 m²	Nivel 3
F302	Oficina Coordinación Física	27.43 m²	Nivel 3
F303	Densidades y pentapicnómetro Física	34.36 m²	Nivel 3
F304	Hornos Y Centrífuga Física	15.41 m²	Nivel 3
F305	Analítica Tema Física	33.56 m²	Nivel 3
F306	Cabina De Extracción Física	15.26 m²	Nivel 3
F307	Lavado De Material Física	16.82 m²	Nivel 3
F308	Balanzas y tamizadoras física	12.53 m²	Nivel 3
F309	Texturas y pipetas física	24.11 m²	Nivel 3
F310	Bodega Auxiliar De Reactivos Física	11.37 m²	Nivel 3
F311	Agitadores recíprocos física	12.60 m²	Nivel 3
M301	Oficinas Mineralogía	18.33 m²	Nivel 3
M302	Recepción de Muestras Mineralogía	8.30 m²	Nivel 3
M303	Balanzas Mineralogía	9.74 m²	Nivel 3
M304	Bodega auxiliar de reactivos mineralogía	8.30 m²	Nivel 3
M305	Cabinas de extracción mineralogía	8.95 m²	Nivel 3
M306	Agitadores recíprocos mineralogía	8.75 m²	Nivel 3
M307	Analítica y lavado tema mineralogía	45.37 m²	Nivel 3
M308	Secciones Delgadas	17.00 m²	Nivel 3
M309	Difractometría	13.84 m²	Nivel 3
M310	Microscopía Mineralogía	13.60 m²	Nivel 3
M311	Hornos y Muflas Mineralogía	13.55 m²	Nivel 3

IGAC
INSTITUTO GEOGRÁFICO AGUSTÍN CODAZZI

OBJETO:

ESTUDIOS Y DISEÑOS PARA LA ADECUACIÓN DEL EDIFICIO DEL LABORATORIO NACIONAL DE SUELOS DE LA SEDE CENTRAL DEL INSTITUTO GEOGRÁFICO AGUSTÍN CODAZZII

CONTRATO N°:

32088-2024

INDESCO
Desarrollando Soluciones

CONSULTOR:

INDESCO S.A.S BIC

REPRESENTANTE LEGAL:

JULIAN DARIO OCHOA NIÑO

GRUPO DE SUPERVISIÓN:

LAURA MORENO MORENO
SUPERVISOR DEL CONTRATO No. 32088-2024

ING. NECTI ALFONSO PÉREZ MANZANO
M.P. 25202-02391
APOYO A SUPERVISIÓN DEL CONTRATO No. 32088-2024

ING. ANA MARÍA JIMÉNEZ GIRALDO
M.P. 09120T-05717B1 CND
APOYO A SUPERVISIÓN DEL CONTRATO No. 32088-2024

GRUPO DE DISEÑO:

DIRECTOR DE CONSULTORÍA:

ING. OSCAR VLADIMIR RUIZ SUAREZ
T.P. 25202-097929 CND

ELABORADO POR:

ARQ. CARLOS AGUSTO NAVAS ARAQUE
A13082002-7175718

OBSERVACIONES:

Se requiere estudio de vulnerabilidad estructural, conforme a Título A de la NSR-10, previo a la ejecución de las adecuaciones proyectadas.

CONTIENE:

PLANTA ARQUITECTONICA DE DISTRIBUCIÓN DE ESPACIOS PISO 3

FECHA:	VERSIÓN:
16-04-2025	

ESCALA: 1 : 50

DISCIPLINA:	CONSECUTIVO:
Arquitectura	

PLANO N°:	DE:
A-103	22