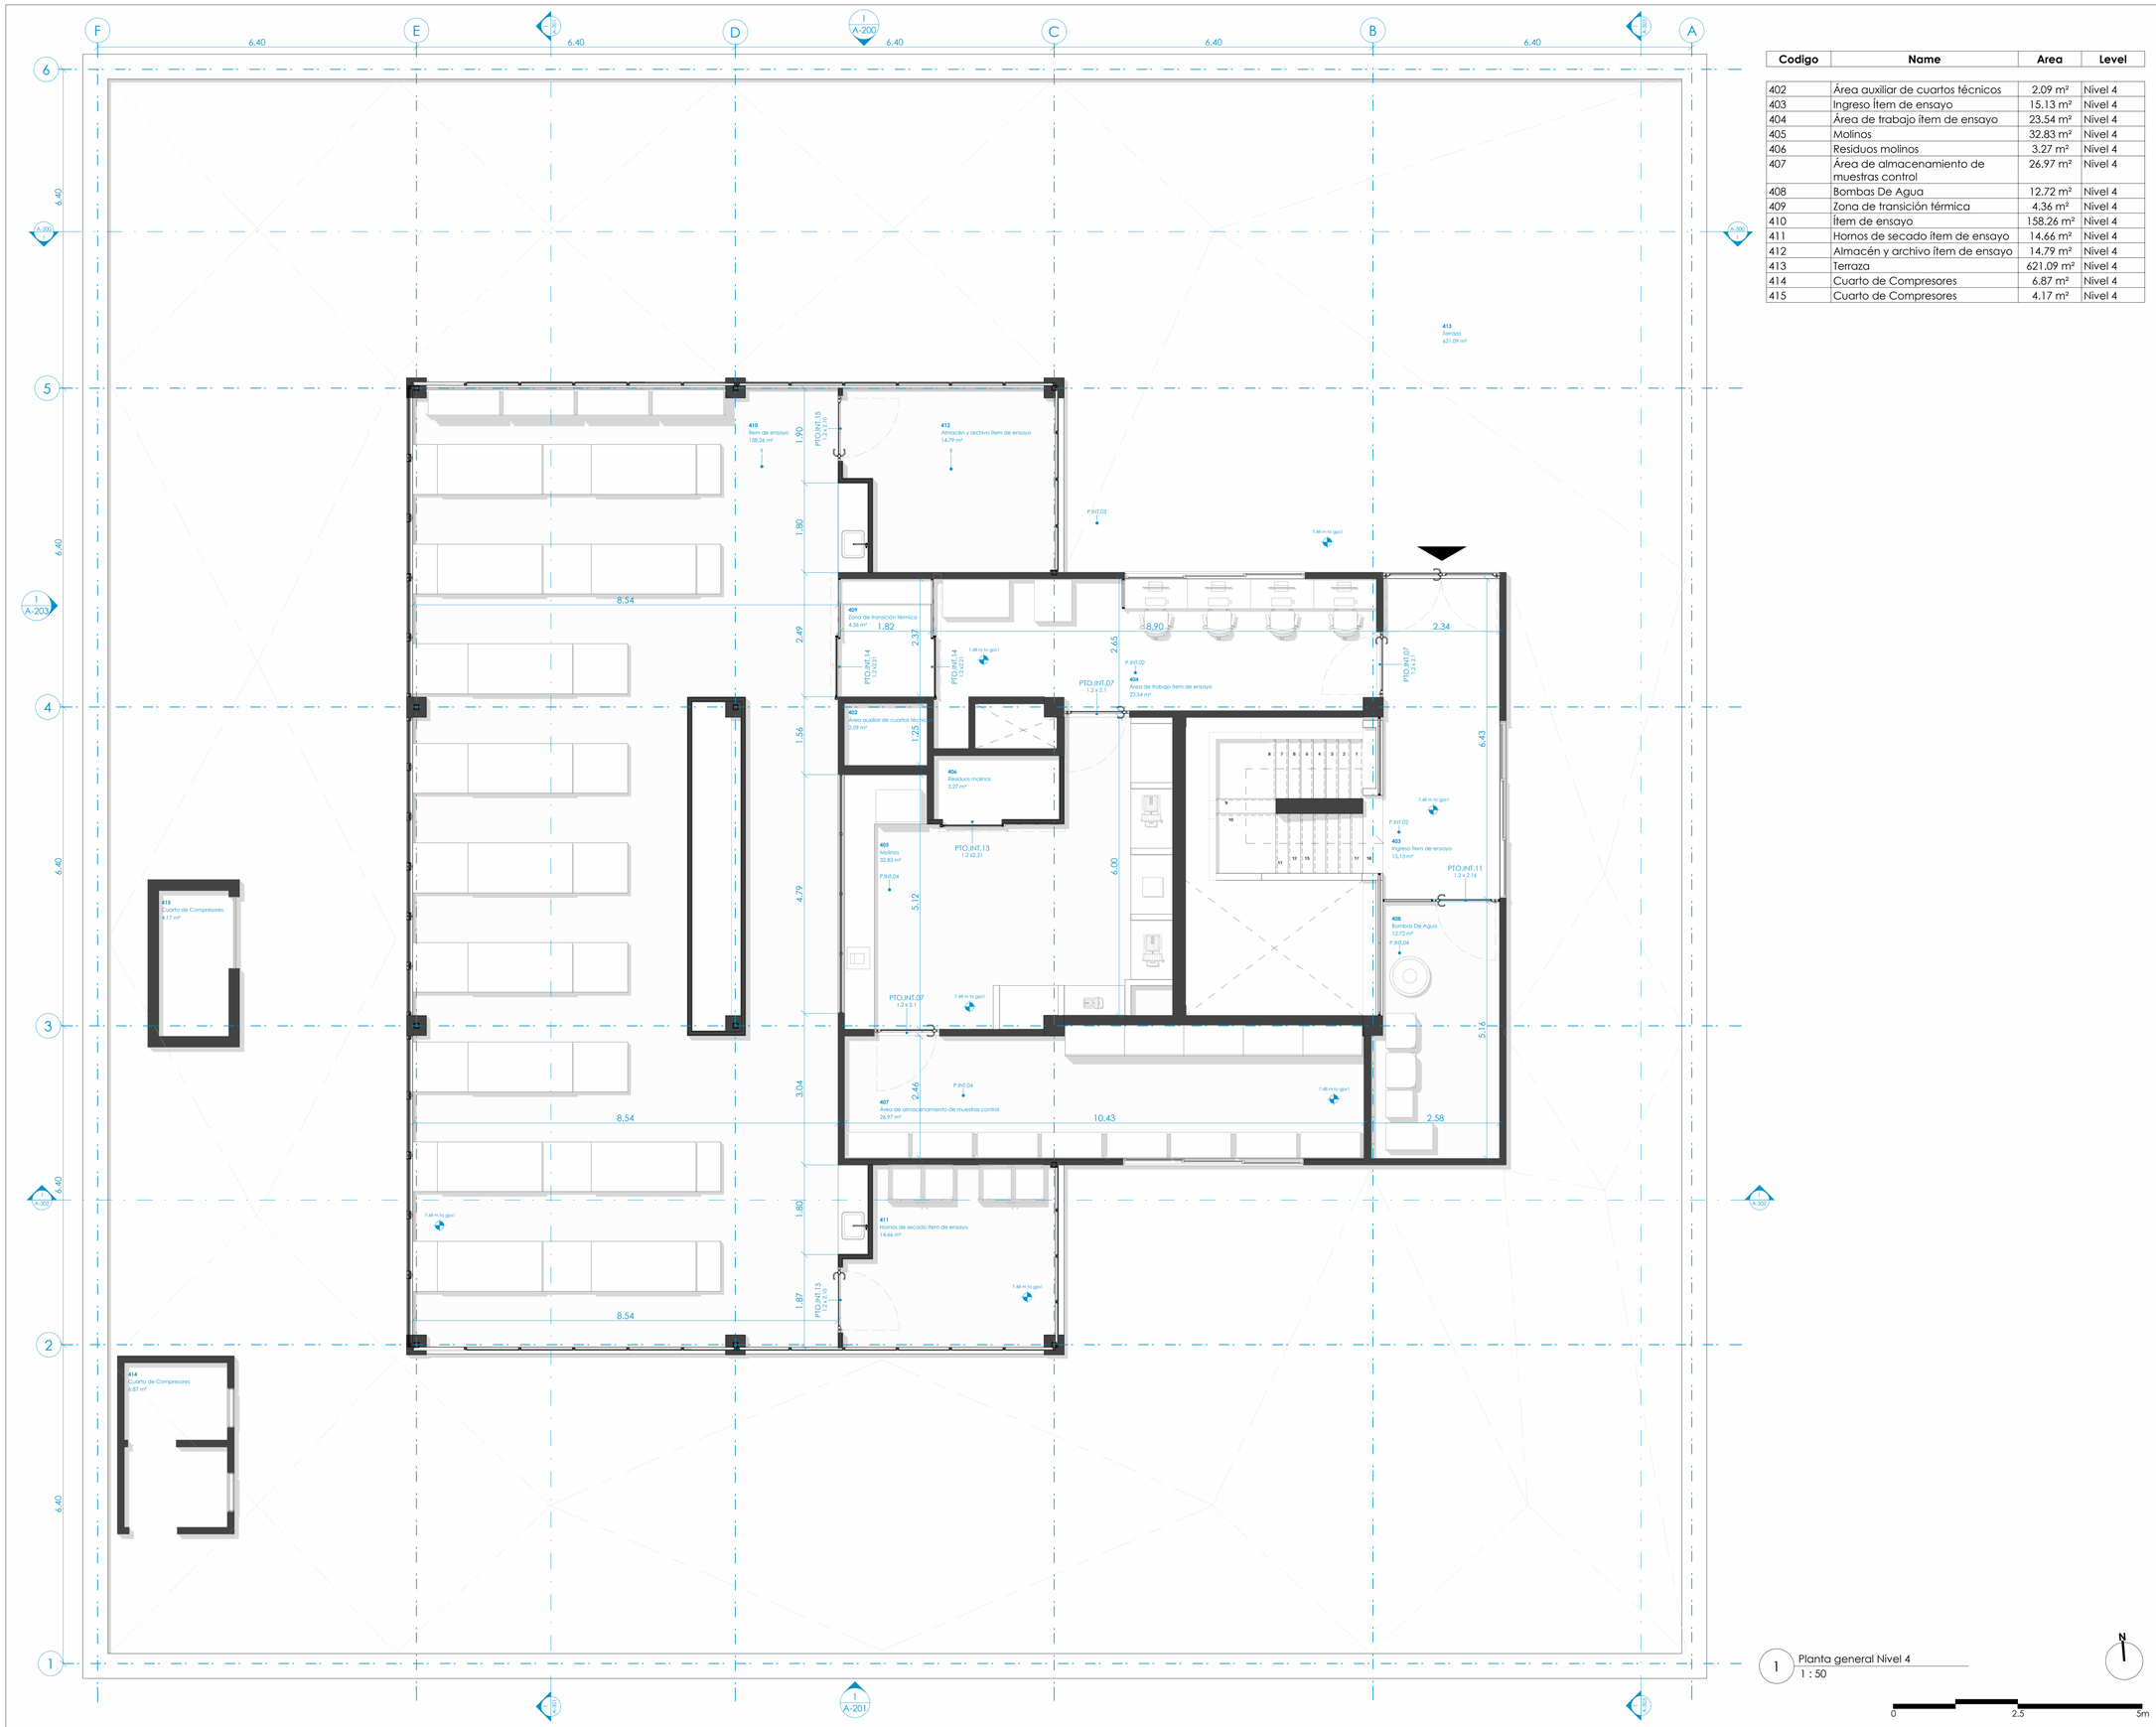


Codigo	Name	Area	Level
402	Área auxiliar de cuartos técnicos	2.09 m²	Nivel 4
403	Ingreso Ítem de ensayo	15.13 m²	Nivel 4
404	Área de trabajo ítem de ensayo	23.54 m²	Nivel 4
405	Molinos	32.83 m²	Nivel 4
406	Residuos molinos	3.27 m²	Nivel 4
407	Área de almacenamiento de muestras control	26.97 m²	Nivel 4
408	Bombas De Agua	12.72 m²	Nivel 4
409	Zona de transición térmica	4.36 m²	Nivel 4
410	Ítem de ensayo	158.26 m²	Nivel 4
411	Hornos de secado ítem de ensayo	14.66 m²	Nivel 4
412	Almacén y archivo ítem de ensayo	14.79 m²	Nivel 4
413	Terraza	621.09 m²	Nivel 4
414	Cuarto de Compresores	6.87 m²	Nivel 4
415	Cuarto de Compresores	4.17 m²	Nivel 4

1 Planta general Nivel 4
1 : 50

IGAC
INSTITUTO GEOGRÁFICO AGUSTÍN CODAZZI

OBJETO:

ESTUDIOS Y DISEÑOS PARA LA ADECUACIÓN DEL EDIFICIO DEL LABORATORIO NACIONAL DE SUELOS DE LA SEDE CENTRAL DEL INSTITUTO GEOGRÁFICO AGUSTÍN CODAZZII

CONTRATO N°:

32088-2024

INDESCO
Desarrollando Soluciones

CONSULTOR:

INDESCO S.A.S BIC

REPRESENTANTE LEGAL:

JULIAN DARIO OCHOA NIÑO

GRUPO DE SUPERVISIÓN:

LAURA MORENO MORENO
SUPERVISOR DEL CONTRATO No. 32088-2024

ING. NECTI ALFONSO PÉREZ MANZANO
M.P. 25202-02391
APOYO A SUPERVISIÓN DEL CONTRATO No. 32088-2024

ING. ANA MARÍA JIMÉNEZ GIRALDO
M.P. 091037-0571781 CND
APOYO A SUPERVISIÓN DEL CONTRATO No. 32088-2024

GRUPO DE DISEÑO:
DIRECTOR DE CONSULTORÍA:

ING. OSCAR VLADIMIR RUIZ SUAREZ
T.P. 25202-097929 CND

ELABORADO POR:

ARQ. CARLOS AGUSTO NAVAS ARAQUE
A15082002-7176718

OBSERVACIONES:

Se requiere estudio de vulnerabilidad estructural, conforme a Título A de la NSR-10, previo a la ejecución de las adecuaciones proyectadas.

CONTIENE:

PLANTA ARQUITECTÓNICA DE DISTRIBUCIÓN DE ESPACIOS INVERNADERO

FECHA:	VERSIÓN:
16-04-2025	

ESCALA: 1 : 50

DISCIPLINA:	CONSECUTIVO:
Arquitectura	

PLANO N°:	DE:
A-104	22