
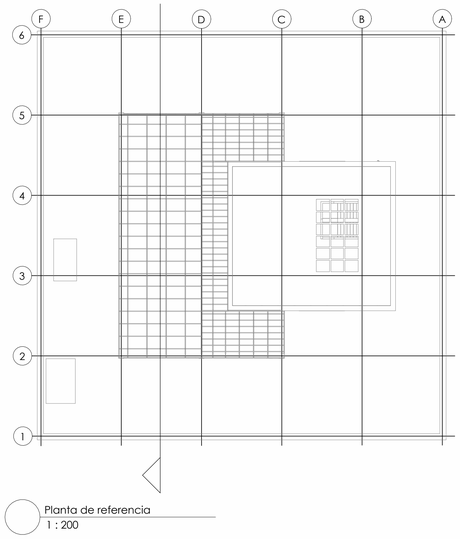


Planta de referencia
1 : 200

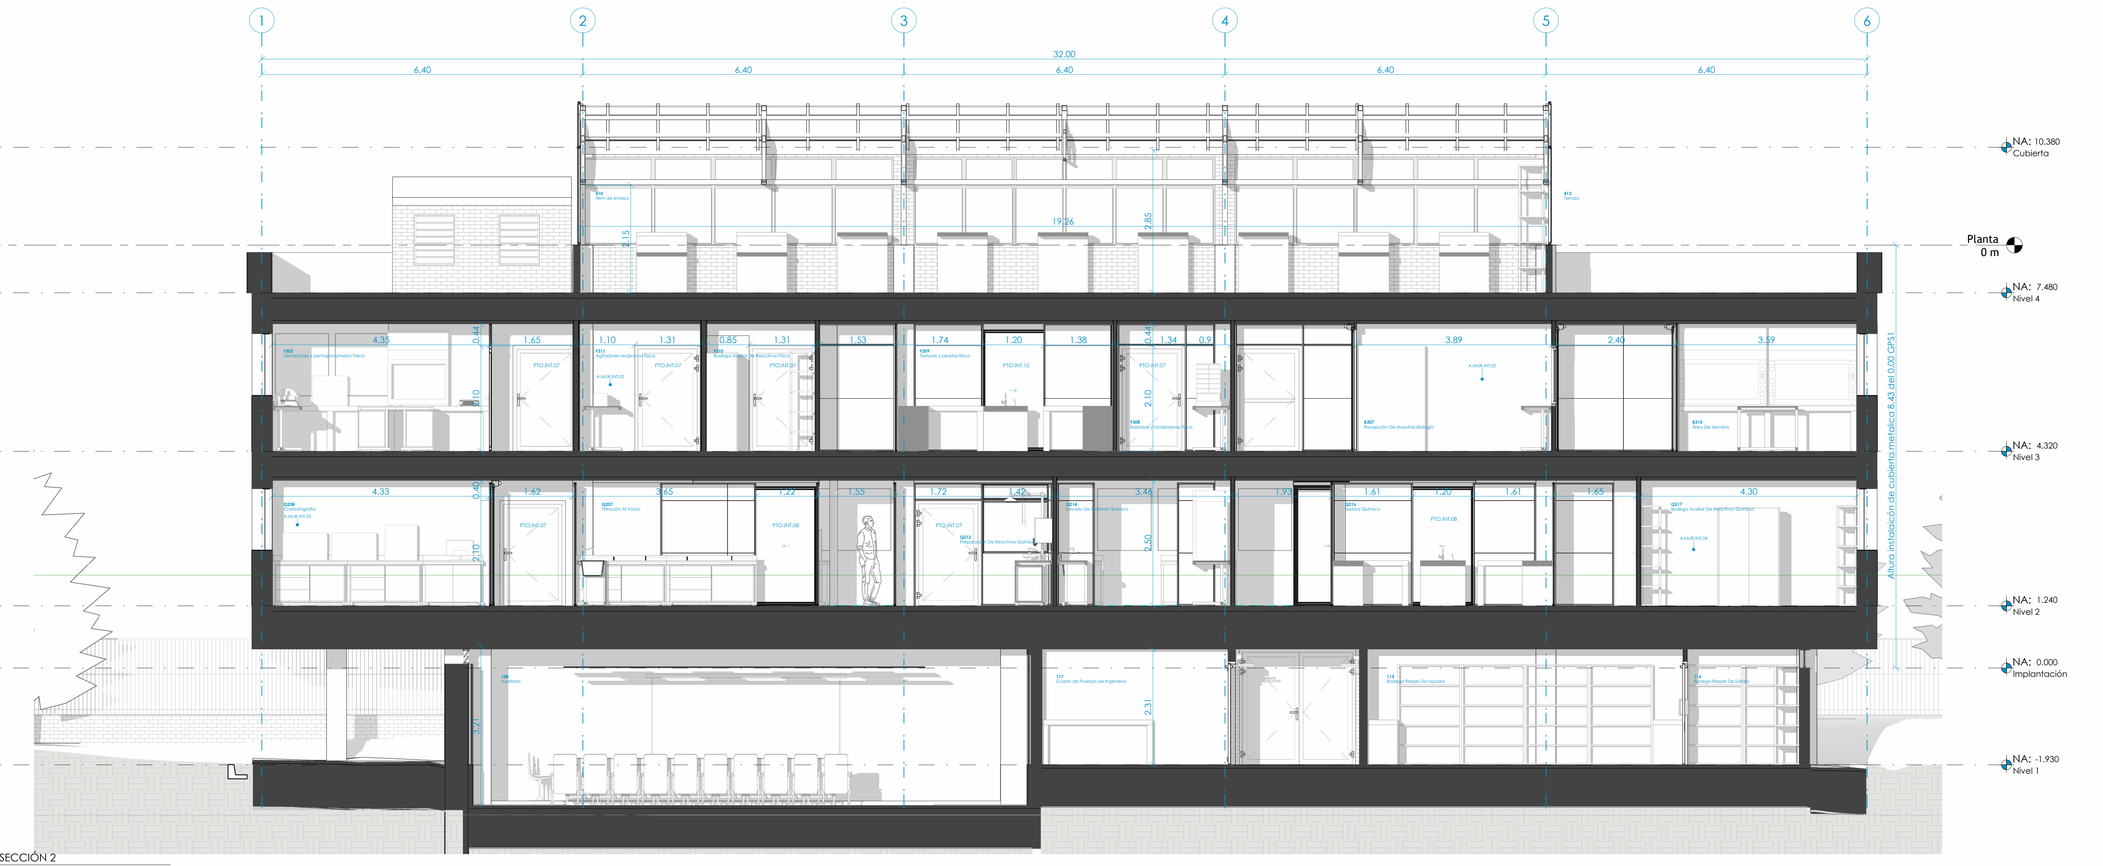

1 SECCIÓN 2
1 : 50

0 2.5 5m

IGAC
INSTITUTO GEOGRÁFICO AGUSTÍN CODAZZI

OBJETO:

ESTUDIOS Y DISEÑOS PARA LA ADECUACIÓN DEL EDIFICIO DEL LABORATORIO NACIONAL DE SUELOS DE LA SEDE CENTRAL DEL INSTITUTO GEOGRÁFICO AGUSTÍN CODAZZII

CONTRATO N°:
32088-2024

INDESCO
Desarrollando Soluciones

CONSULTOR:
INDESCO S.A.S BIC

REPRESENTANTE LEGAL:
JULIAN DARIO OCHOA NIÑO

GRUPO DE SUPERVISIÓN:

LAURA MORENO MORENO
SUPERVISOR DEL CONTRATO No. 32088-2024

ING. NECTI ALFONSO PÉREZ MANZANO
M.P. 25202-02391
APOYO A SUPERVISIÓN DEL CONTRATO No. 32088-2024

ING. ANA MARÍA JIMÉNEZ GIRALDO
M.P. 091037-0571781 CND
APOYO A SUPERVISIÓN DEL CONTRATO No. 32088-2024

GRUPO DE DISEÑO:
DIRECTOR DE CONSULTORÍA:

ING. OSCAR VLADIMIR RUIZ SUAREZ
T.P. 25202-097929 CND

ELABORADO POR:

ARQ. CARLOS AGUSTO NAVAS ARAQUE
A15082002-7176718

OBSERVACIONES:

Se requiere estudio de vulnerabilidad estructural, conforme a Título A de la NSR-10, previo a la ejecución de las adecuaciones proyectadas.

**Cota tomada entre altura libre por nivel

CONTIENE:
CORTE LONGITUNINAL CL2 ARQUITECTÓNICO - ELS

FECHA:	VERSIÓN:
16-04-2025	

ESCALA: As indicated

DISCIPLINA:	CONSECUTIVO:
Arquitectura	

PLANO N°:	DE:
A-301	22