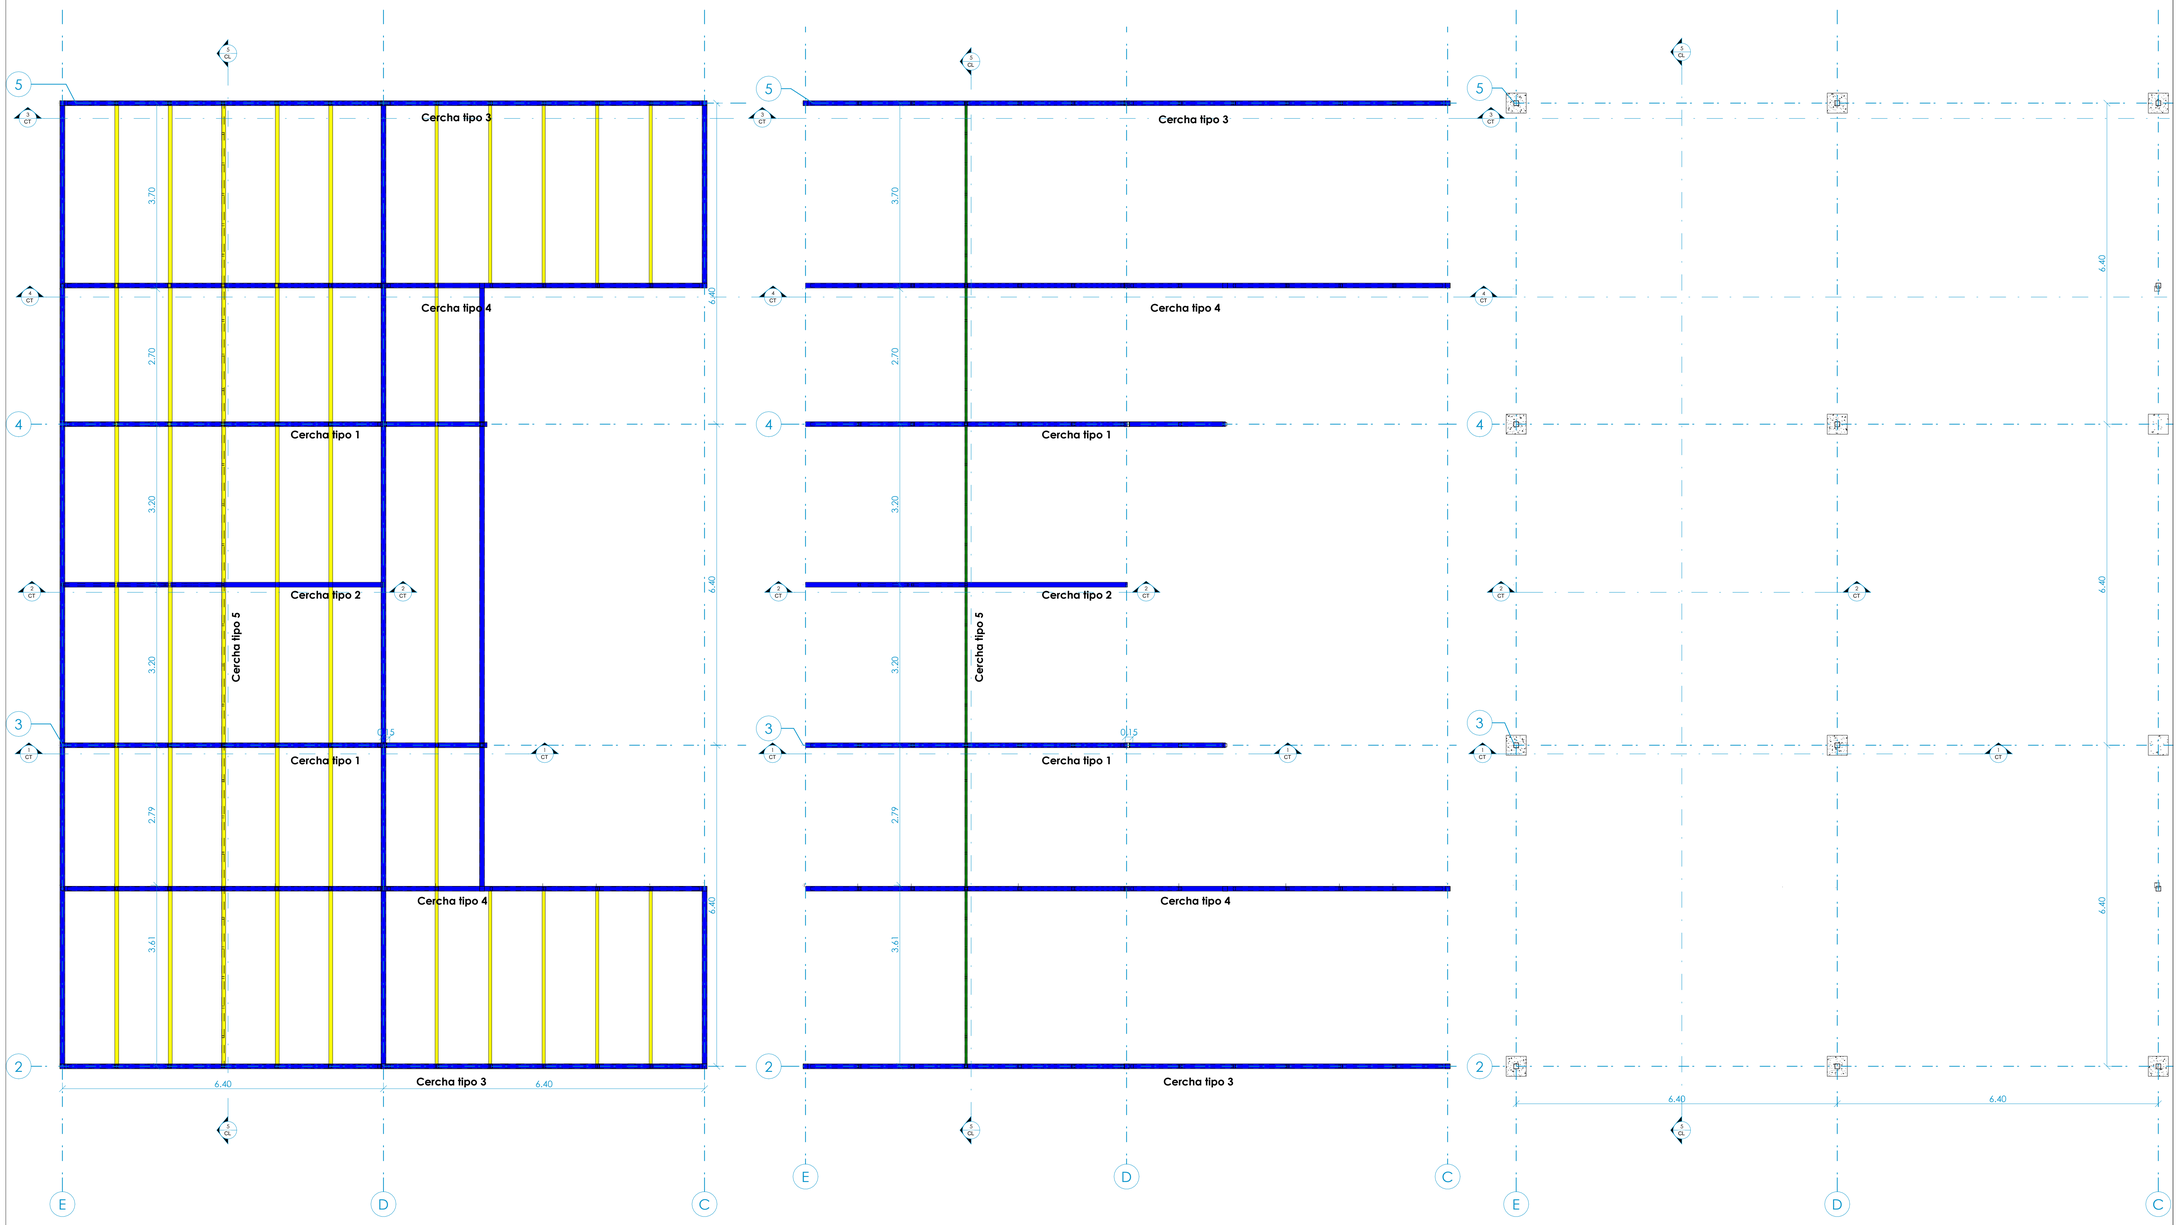


1 Cubierta
1 : 50

2 Cubierta cerchas
1 : 50

3 Cubierta anclaje
1 : 50

CONVENCIONES

PERFILES METALICOS
PTE-50X50X3 mm
PTE-70X70X3 mm
PTE-100X50X3 mm
PTE-100X100X4 mm

IGAC
INSTITUTO GEOGRÁFICO AGUSTÍN CODAZZI

OBJETO:

ESTUDIOS Y DISEÑOS PARA LA ADECUACIÓN DEL EDIFICIO DEL LABORATORIO NACIONAL DE SUELOS DE LA SEDE CENTRAL DEL INSTITUTO GEOGRÁFICO AGUSTÍN CODAZZII

CONTRATO N°:
32088-2024

INDESCO
Desarrollando Soluciones

CONSULTOR:
INDESCO S.A.S BIC

REPRESENTANTE LEGAL:
JULIAN DARIO OCHOA NIÑO

GRUPO DE SUPERVISIÓN:

LAURA MORENO MORENO
SUPERVISOR DEL CONTRATO No. 32088-2024

ING. NECTI ALFONSO PÉREZ MANZANO
M.P. 25202-02391
APOYO A SUPERVISIÓN DEL CONTRATO No. 32088-2024

ING. ANA MARÍA JIMÉNEZ GIRALDO
M.P. 091037-0571781 CND
APOYO A SUPERVISIÓN DEL CONTRATO No. 32088-2024

GRUPO DE DISEÑO:
DIRECTOR DE CONSULTORÍA:

ING. OSCAR VLADIMIR RUIZ SUAREZ
T.P. 25202-097929 CND

ELABORADO POR:

ING. JESUS DARIO LOPEZ SIERRA
M.P. 22202-311200 COR

OBSERVACIONES:

Se requiere estudio de vulnerabilidad estructural, conforme a Título A de la NSR-10, previo a la ejecución de las adecuaciones proyectadas.

CONTIENE:
PLANTA GENERAL CUBIERTA

FECHA: 2025-04-18
VERSIÓN:

ESCALA: 1 : 50

DISCIPLINA: Estructura
CONSECUTIVO:

PLANO N°: IGC-ELS-PI-E-PP-100
DE: