
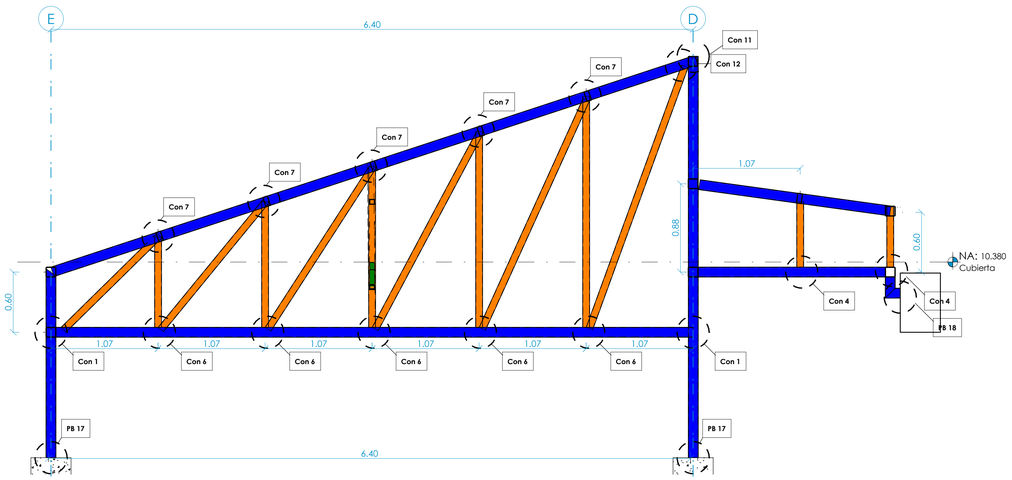



1 CERCHA TIPO 1
1 : 25

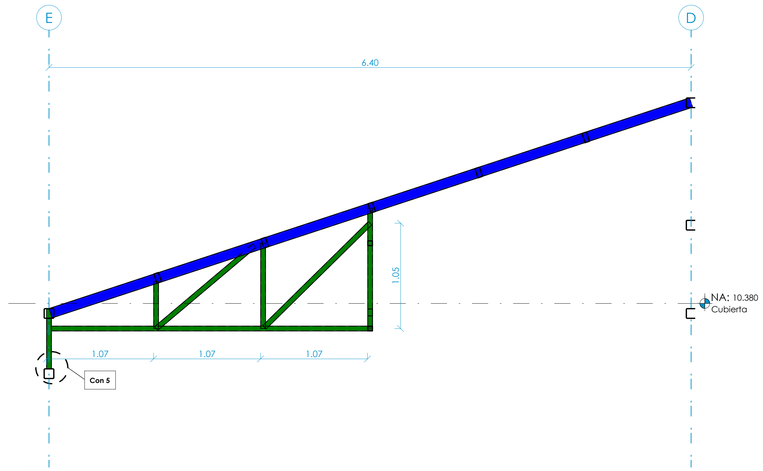


2 CERCHA TIPO 2
1 : 25

CONVENCIONES

PERFILES METALICOS
PTE-50X50X3 mm
PTE-70X70X3 mm
PTE-100X50X3 mm
PTE-100X100X4 mm

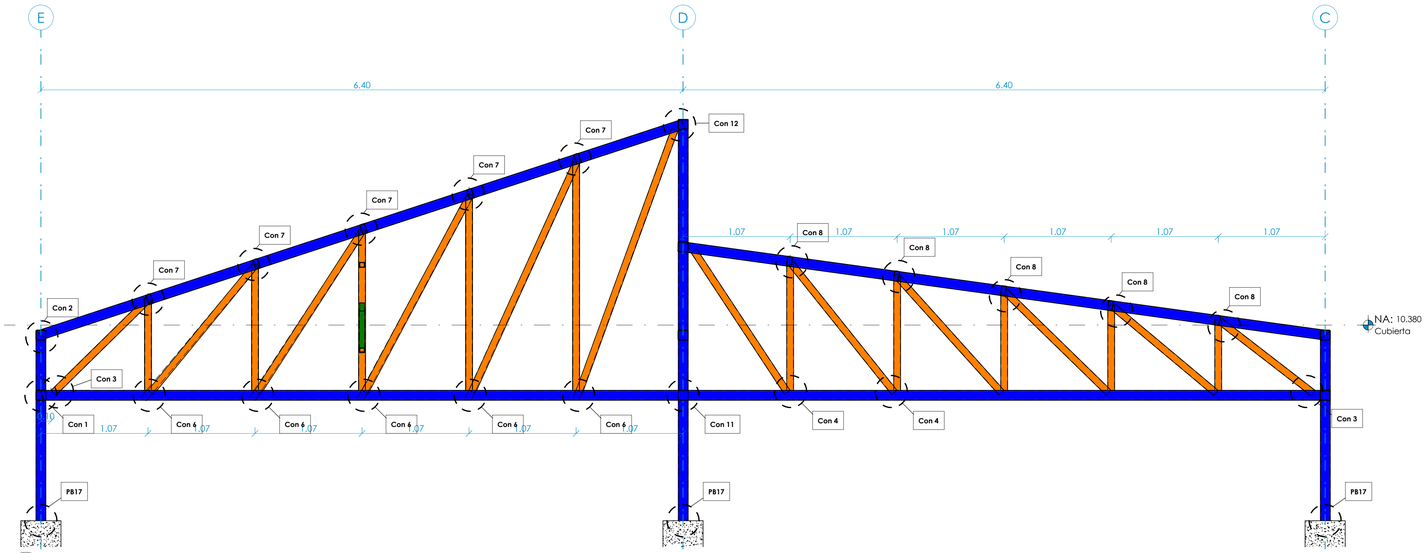

3 CERCHA TIPO 3
1 : 25

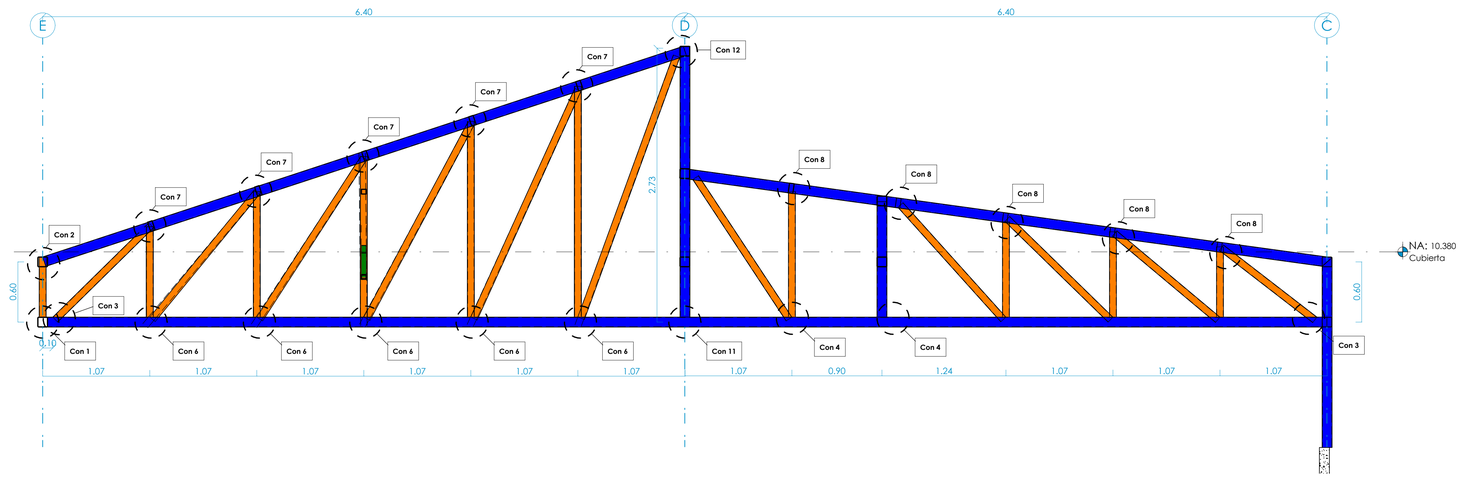

4 CERCHA TIPO 4
1 : 25

IGAC
INSTITUTO GEOGRÁFICO AGUSTÍN CODAZZI

OBJETO:

ESTUDIOS Y DISEÑOS PARA LA ADECUACIÓN DEL EDIFICIO DEL LABORATORIO NACIONAL DE SUELOS DE LA SEDE CENTRAL DEL INSTITUTO GEOGRÁFICO AGUSTÍN CODAZZII

CONTRATO N°:

32088-2024

INDESCO
Desarrollando Soluciones

CONSULTOR:

INDESCO S.A.S BIC

REPRESENTANTE LEGAL:

JULIAN DARIO OCHOA NIÑO

GRUPO DE SUPERVISIÓN:

LAURA MORENO MORENO
SUPERVISOR DEL CONTRATO No. 32088-2024

ING. NECTI ALFONSO PÉREZ MANZANO
M.P. 25202-02391
APOYO A SUPERVISIÓN DEL CONTRATO No. 32088-2024

ING. ANA MARÍA JIMÉNEZ GIRALDO
M.P. 091037-0571781 CND
APOYO A SUPERVISIÓN DEL CONTRATO No. 32088-2024

GRUPO DE DISEÑO:

DIRECTOR DE CONSULTORÍA:

ING. OSCAR VLADIMIR RUIZ SUAREZ
T.P. 25202-097929 CND

ELABORADO POR:

ING. JESUS DARIO LOPEZ SIERRA
M.P. 22202-311200 COR

OBSERVACIONES:

Se requiere estudio de vulnerabilidad estructural, conforme a Título A de la NSR-10, previo a la ejecución de las adecuaciones proyectadas.

CONTIENE:

CORTES TRANSVERSALES CERCHA

FECHA:	VERSIÓN:
2025-04-18	

ESCALA: As indicated

DISCIPLINA:	CONSECUTIVO:
Estructura	

PLANO N°:	DE:
IGC-ELS-PI-E-PP-300	