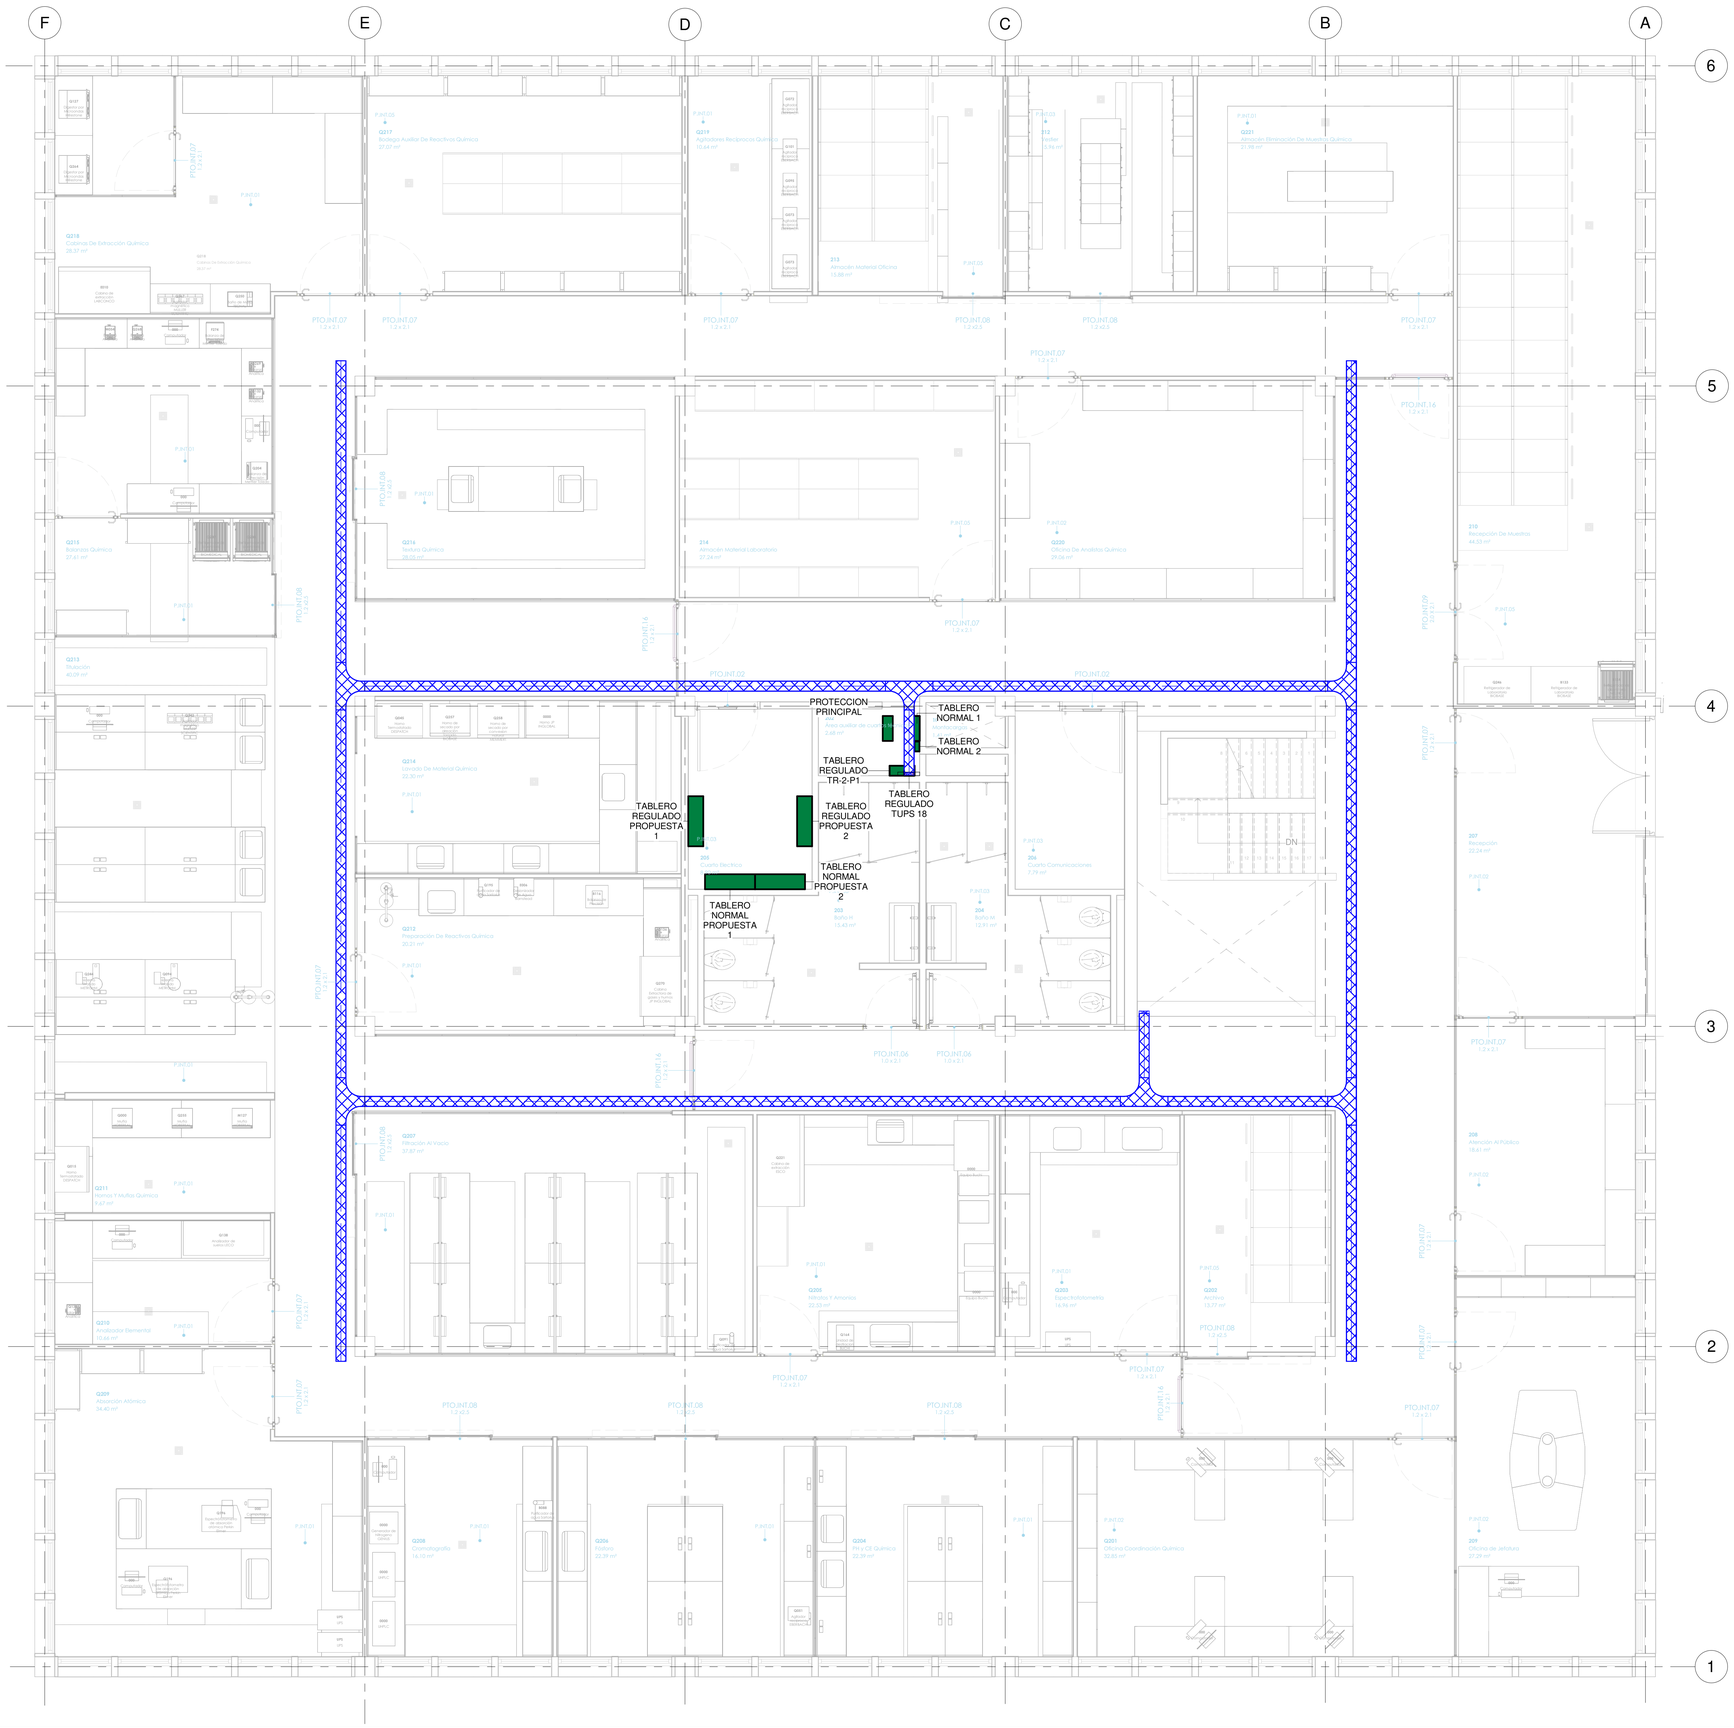


PLANTA GENERAL TABLEROS PISO 2

1 : 50

OBJETO:

ESTUDIOS Y DISEÑOS PARA LA ADECUACIÓN DEL EDIFICIO DEL LABORATORIO NACIONAL DE SUELOS DE LA SEDE CENTRAL DEL INSTITUTO GEOGRÁFICO AGUSTÍN CODAZZII

CONTRATO N°:

32088-2024

CONSULTOR:

INDESCO S.A.S BIC

REPRESENTANTE LEGAL:

JULIAN DARIO OCHOA NIÑO

GRUPO DE SUPERVISIÓN:

LAURA MORENO MORENO
SUPERVISOR DEL CONTRATO No. 32088-2024

ING. NECTI ALFONSO PÉREZ MANZANO
M.P. 25202-02391
APOYO A SUPERVISIÓN DEL CONTRATO No. 32088-2024

ING. ANA MARÍA JIMÉNEZ GIRALDO
M.P. 091037-0571781 CND
APOYO A SUPERVISIÓN DEL CONTRATO No. 32088-2024

GRUPO DE DISEÑO:
DIRECTOR DE CONSULTORÍA:

ING. HECTOR RINCON
CN205-87628

ELABORADO POR:

ING. CARLOS CARDENAS
CN206-157515

OBSERVACIONES:

CONTIENE:

PLANTA GENERAL TABLEROS PISO 2

FECHA:	VERSIÓN:
11/04/2025	1

ESCALA: 1 : 50

DISCIPLINA:	CONSECUTIVO:
ELÉCTRICO	

PLANO N°:	DE:
IGC-ELS-PI-L-PP-202	