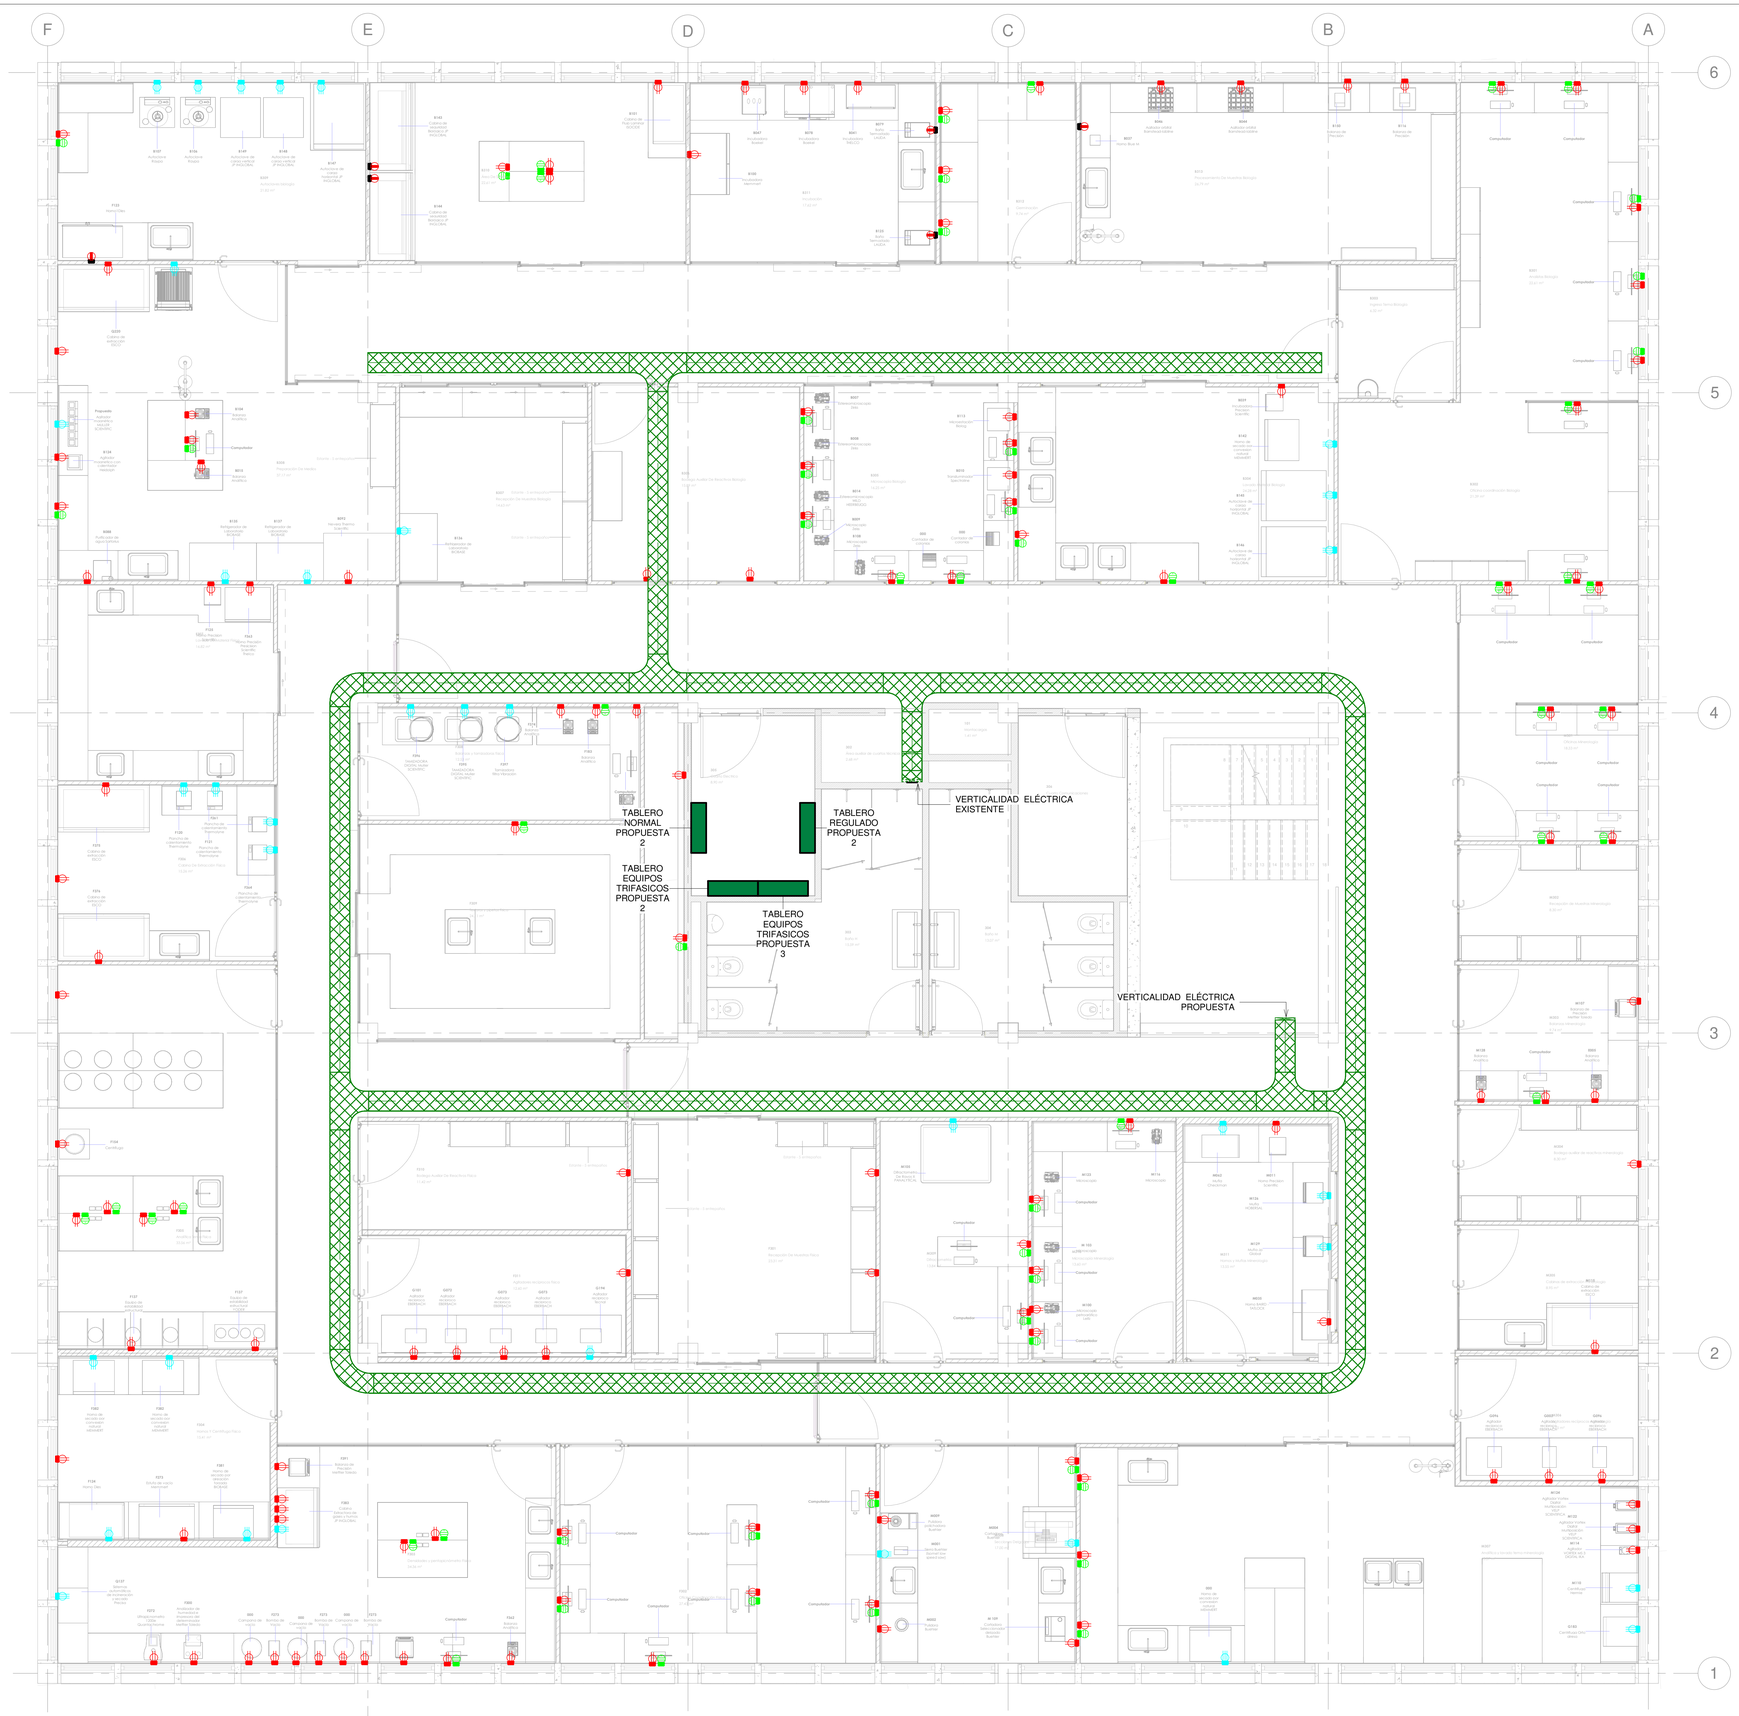


CONVENCIONES	
SÍMBOLO	NOMBRE
	BANDEJA ELÉCTRICA
	CANALETA ELÉCTRICA
	TUBERÍA ELÉCTRICA EMT
	TOMACORRIENTE MONOFÁSICO DOBLE CON POLO A TIERRA 2P+T, 20A/125V. APTO PARA INSTALACIÓN EN CANALETA.
	TOMACORRIENTE TRIFÁSICO INDUSTRIAL DOBLE CON POLO A TIERRA 2P+T, 20A/125V.
	TOMACORRIENTE MONOFÁSICO DOBLE CON POLO A TIERRA REGULADA2P+T, 20A/125V. APTO PARA INSTALACIÓN EN CANALETA.
	TABLERO

PLANTA GENERAL RED DE TOMAS PISO 3

1 : 50

IGAC
INSTITUTO GEOGRÁFICO AGUSTÍN CODAZZI

OBJETO:

ESTUDIOS Y DISEÑOS PARA LA ADECUACIÓN DEL EDIFICIO DEL LABORATORIO NACIONAL DE SUELOS DE LA SEDE CENTRAL DEL INSTITUTO GEOGRÁFICO AGUSTÍN CODAZZII

CONTRATO N°:
32088-2024

INDESCO
Desarrollando Soluciones

CONSULTOR:
INDESCO S.A.S BIC

REPRESENTANTE LEGAL:
JULIAN DARIO OCHOA NIÑO

GRUPO DE SUPERVISIÓN:

LAURA MORENO MORENO
SUPERVISOR DEL CONTRATO No. 32088-2024

ING. NECTI ALFONSO PÉREZ MANZANO
M.P. 25202-02391
APOYO A SUPERVISIÓN DEL CONTRATO No. 32088-2024

ING. ANA MARÍA JIMÉNEZ GIRALDO
M.P. 091037-0571781 CND
APOYO A SUPERVISIÓN DEL CONTRATO No. 32088-2024

GRUPO DE DISEÑO:
DIRECTOR DE CONSULTORÍA:

ING. HECTOR RINCON
CN205-87628

ELABORADO POR:

ING. CARLOS CARDENAS
CN206-157515

OBSERVACIONES:

CONTIENE:
PLANTA GENERAL RED DE TOMAS PISO 3

FECHA:	VERSIÓN:
11/04/2025	1

ESCALA: Como se indica

DISCIPLINA:	CONSECUTIVO:
ELÉCTRICO	

PLANO N°:	DE:
IGC-ELS-PI-L-PP-302	