

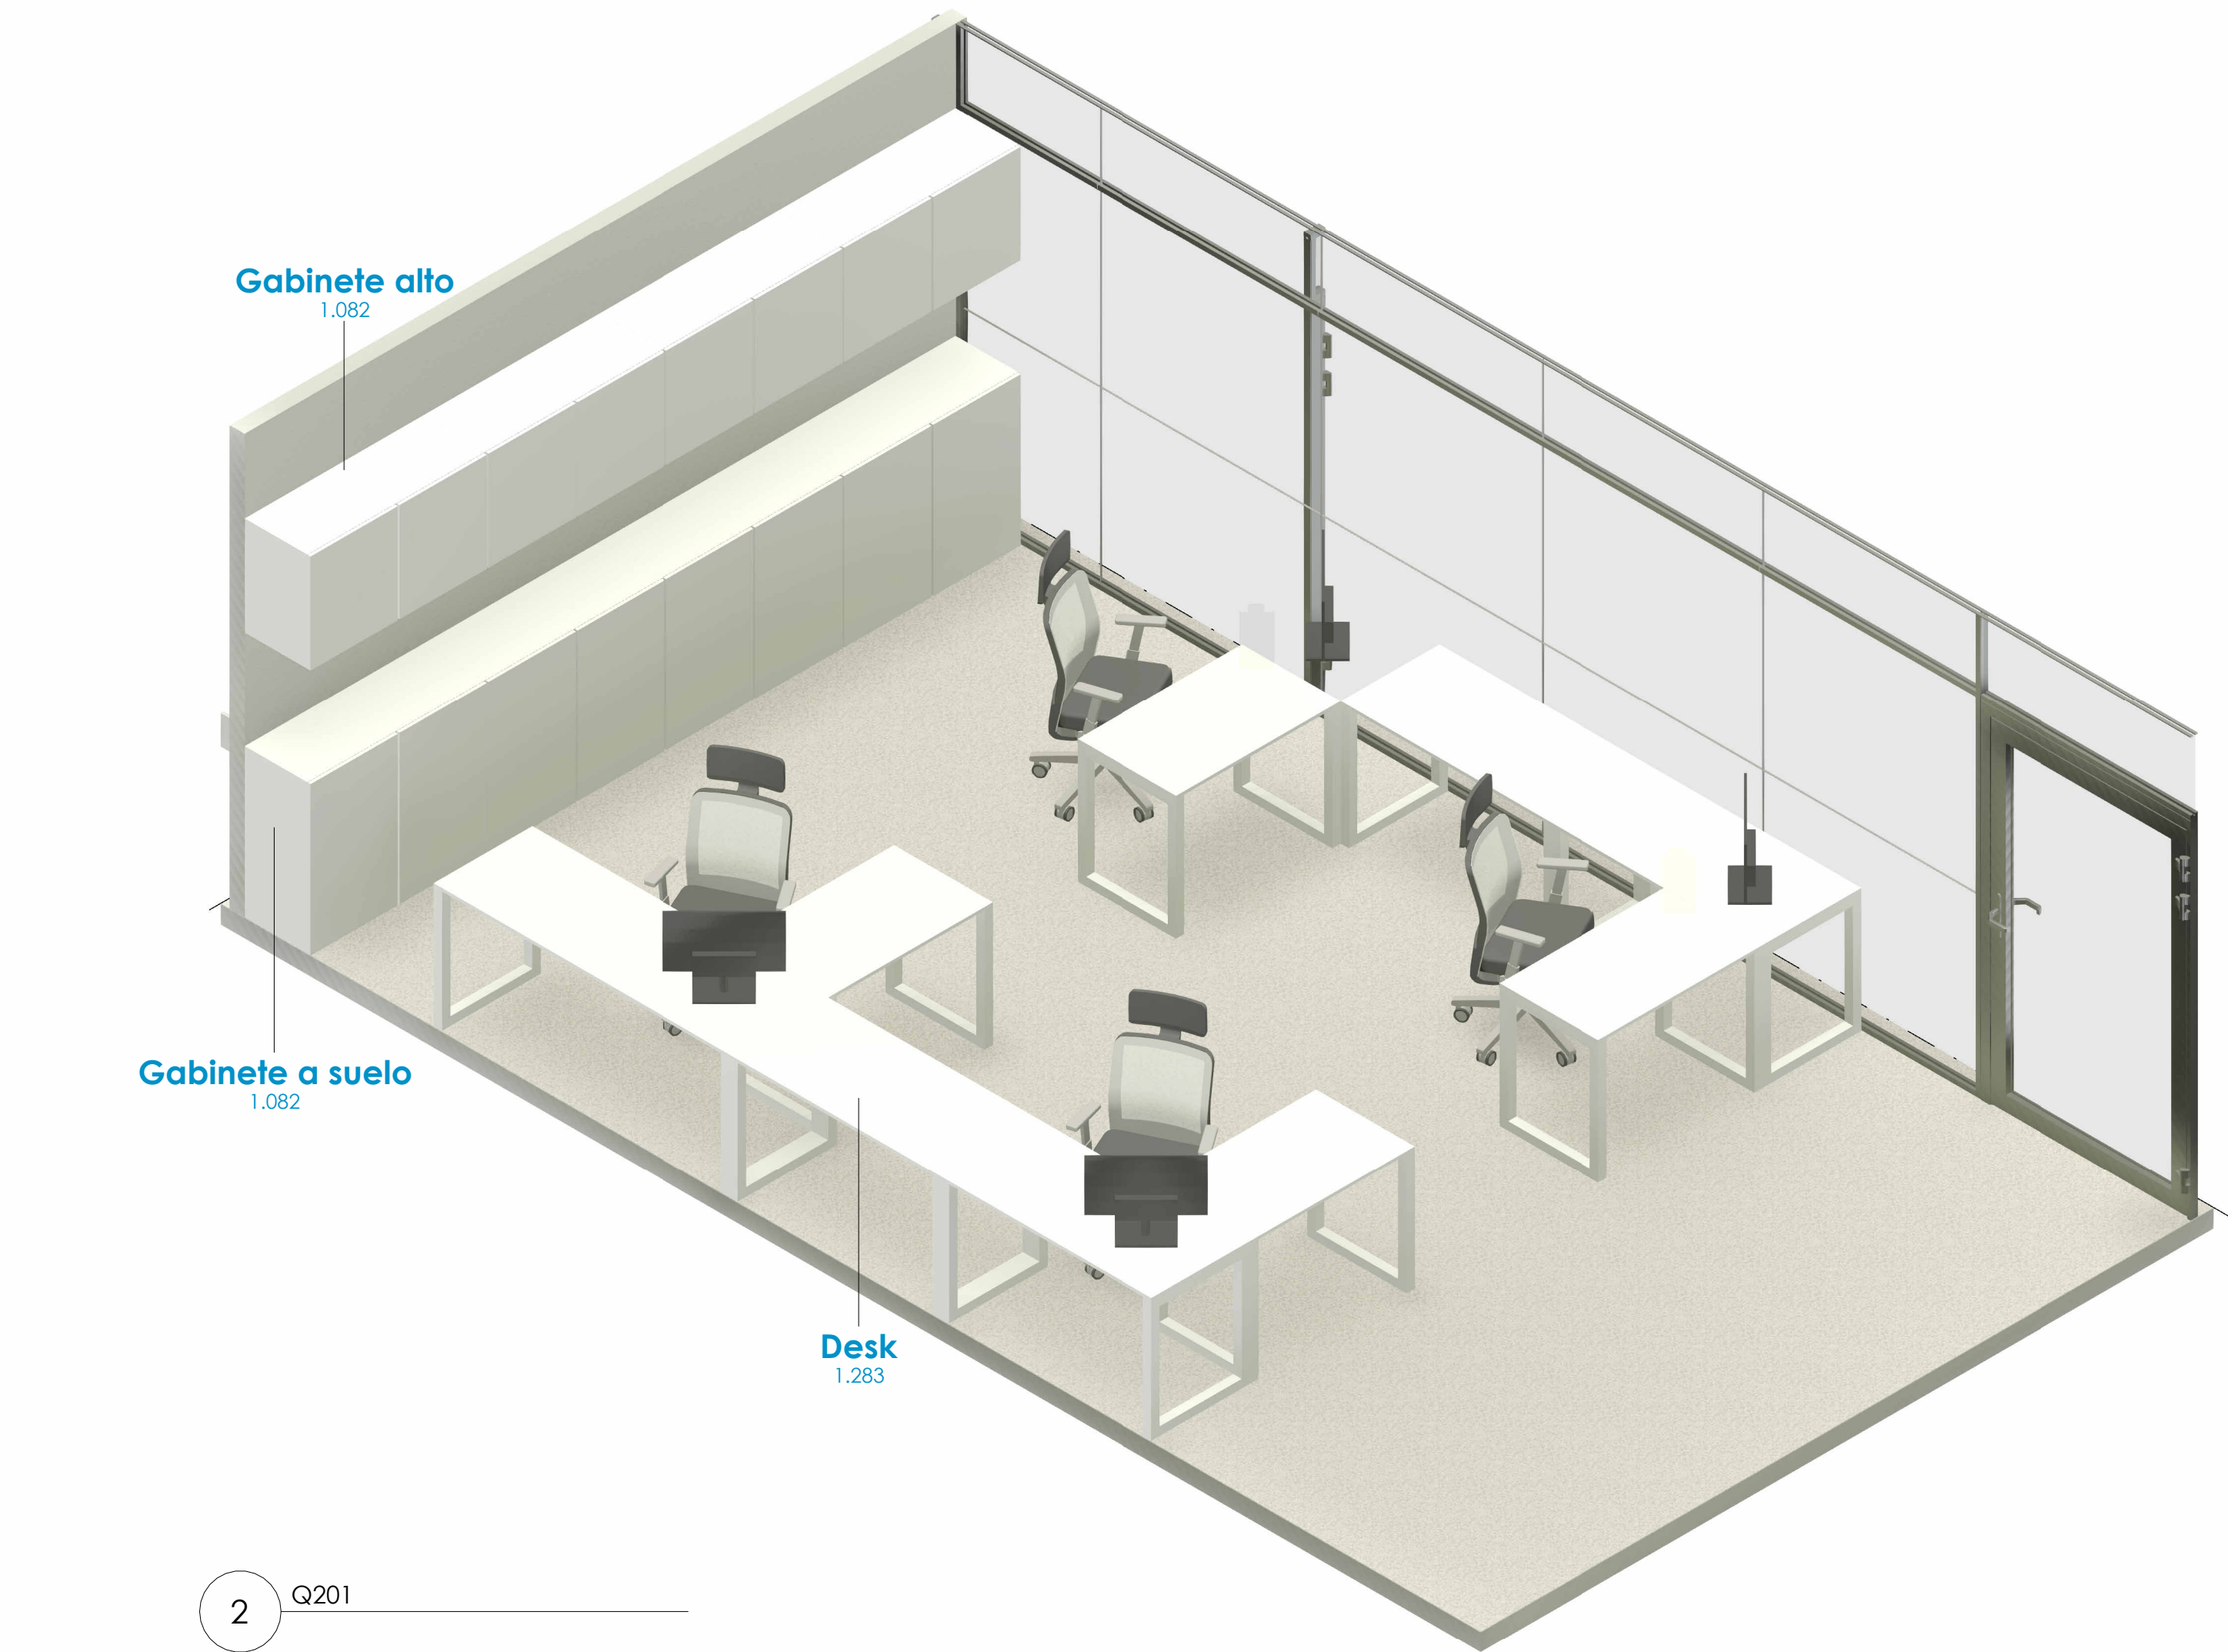
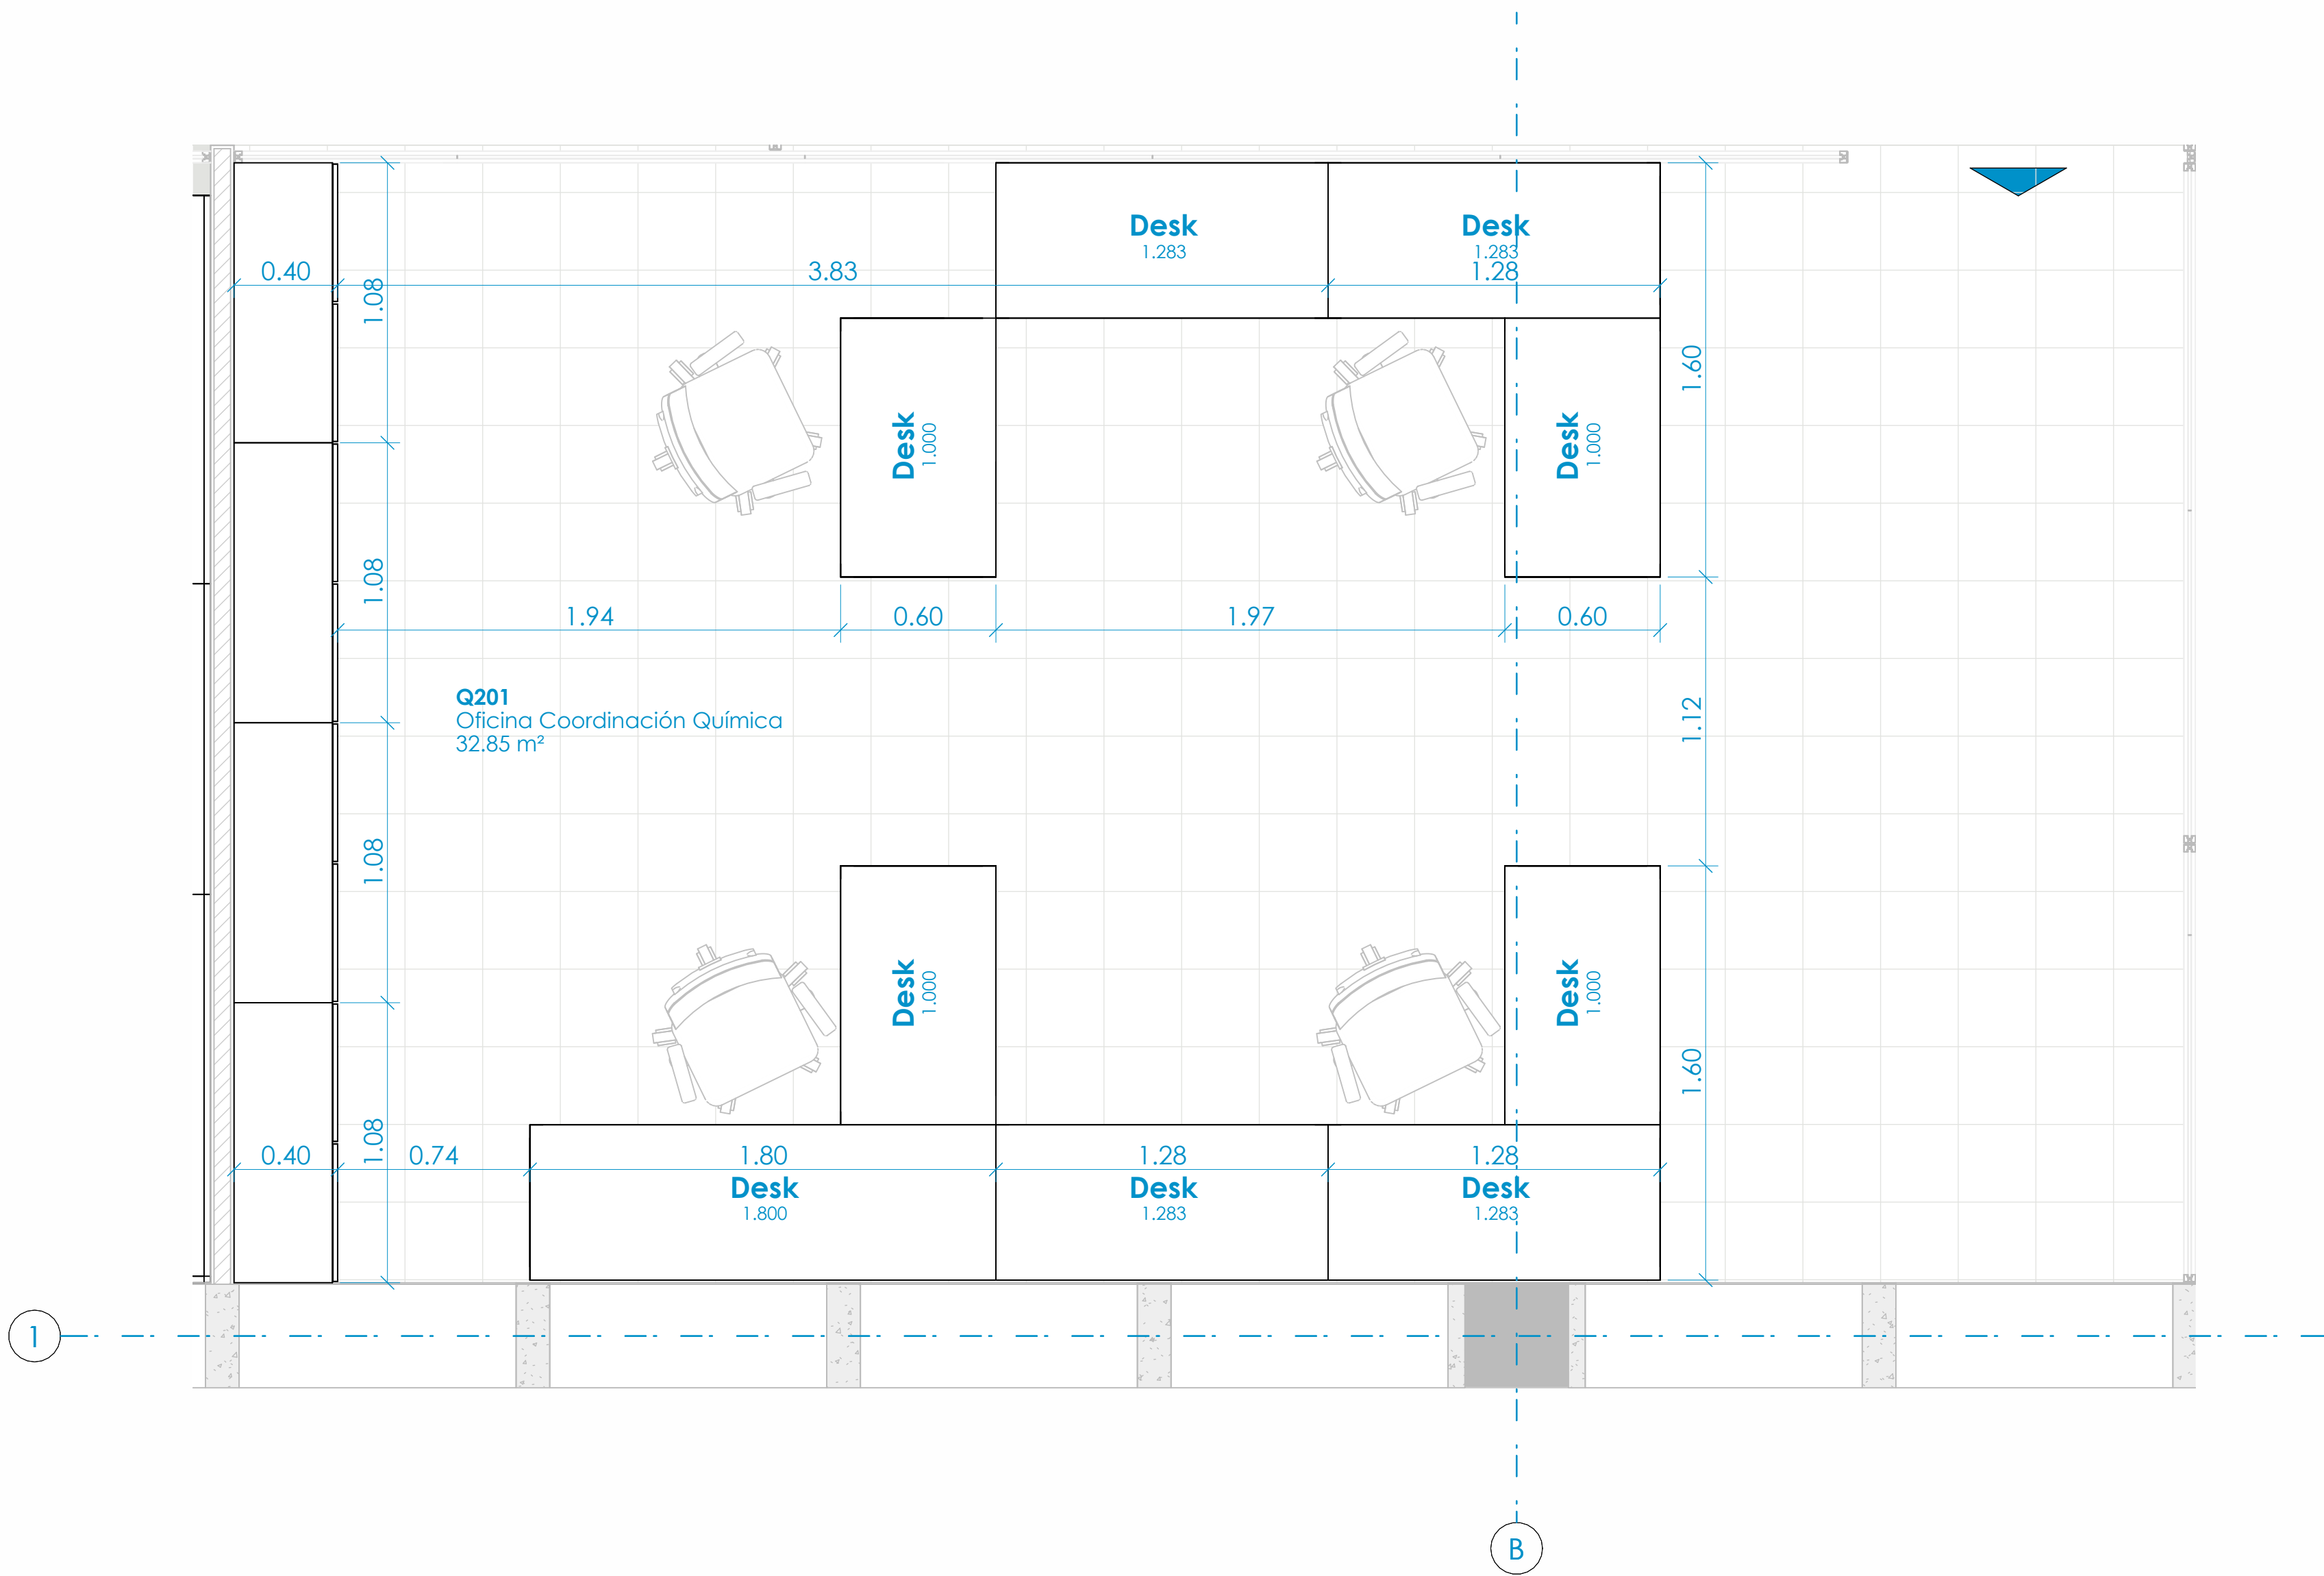
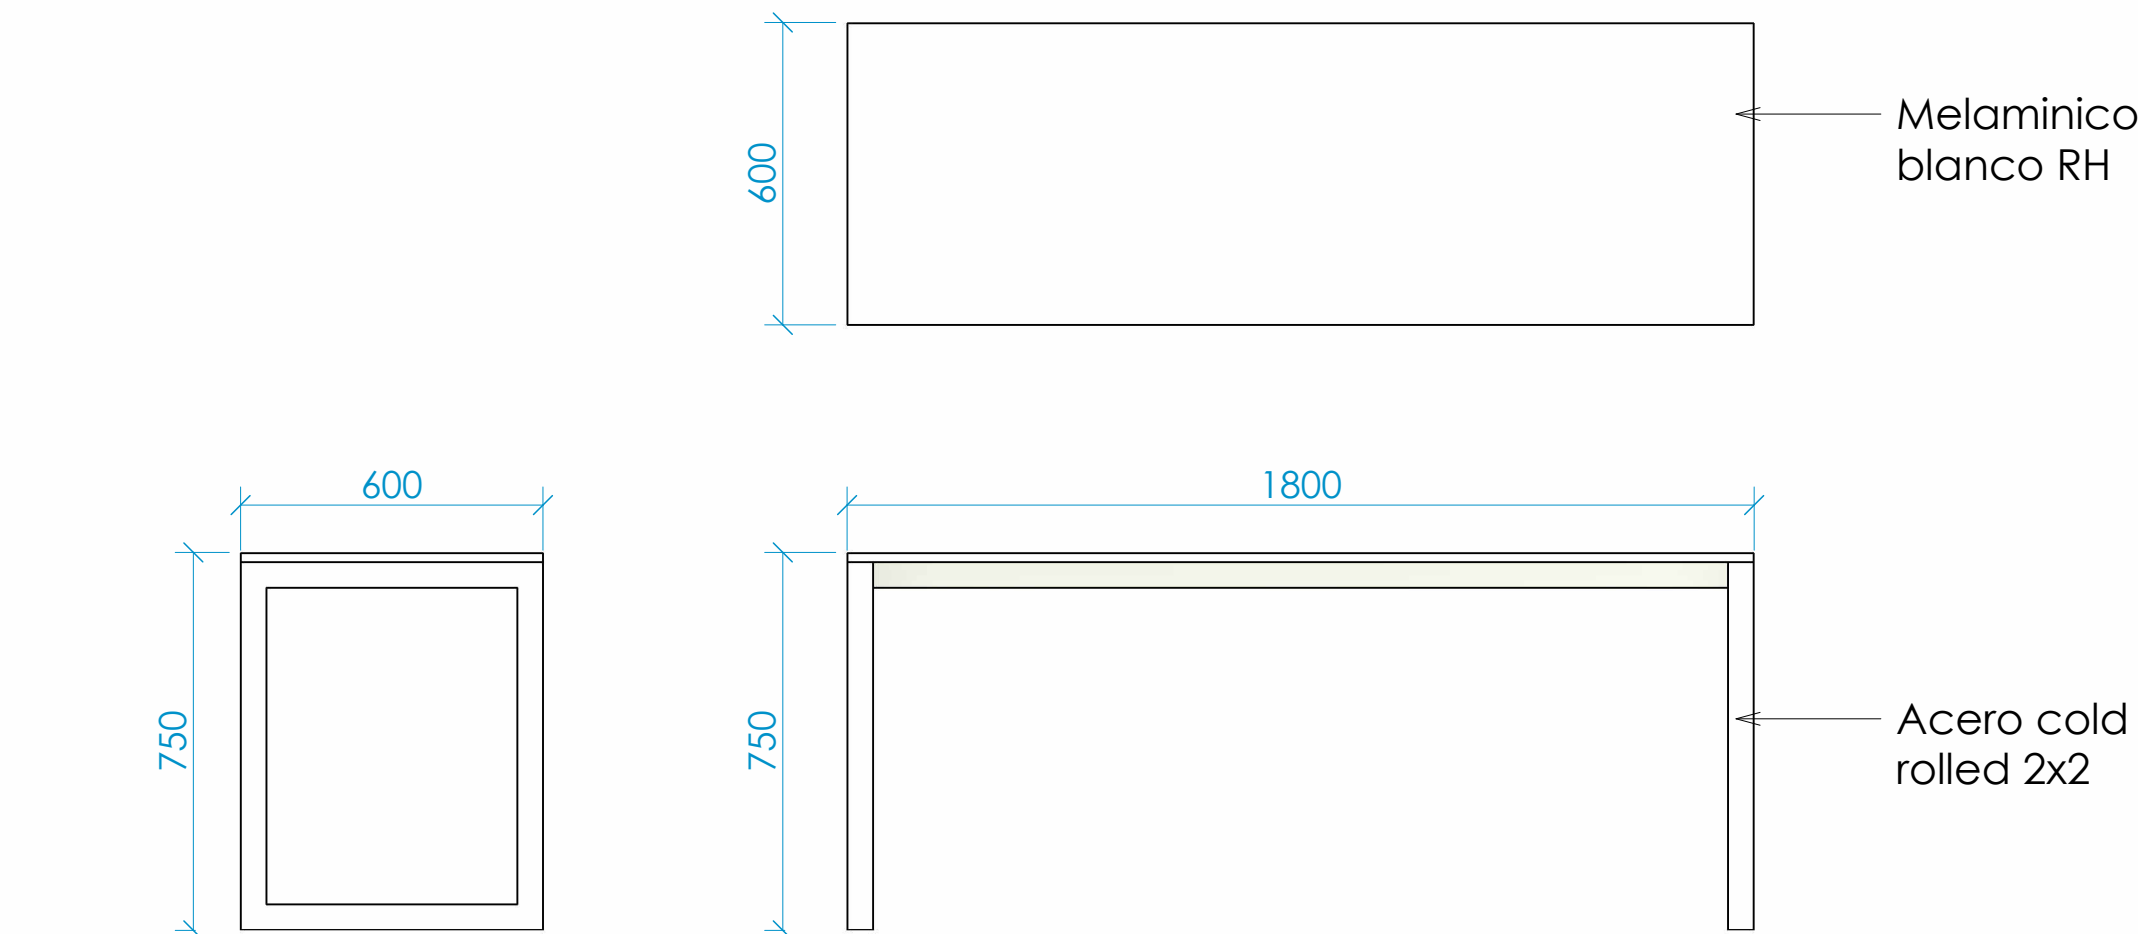


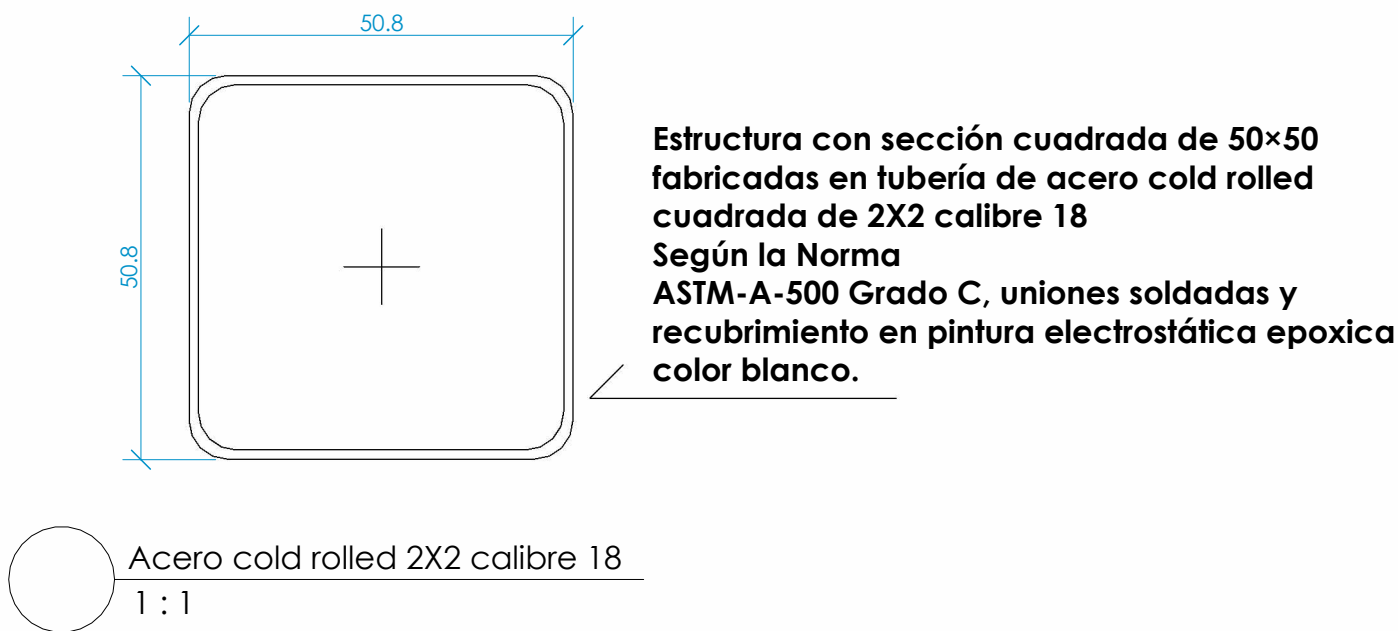

Type	Level	Room: Number	Room: Name	Alto	Largo
Desk	Nivel 2	Q201	Oficina Coordinación Química		1.000
Desk	Nivel 2	Q201	Oficina Coordinación Química		1.283
Desk	Nivel 2	Q201	Oficina Coordinación Química		1.283
Desk	Nivel 2	Q201	Oficina Coordinación Química		1.000
Desk	Nivel 2	Q201	Oficina Coordinación Química		1.000
Desk	Nivel 2	Q201	Oficina Coordinación Química		1.283
Desk	Nivel 2	Q201	Oficina Coordinación Química		1.283
Desk	Nivel 2	Q201	Oficina Coordinación Química		1.800
Gabinete a suelo	Nivel 2	Q201	Oficina Coordinación Química	0.900	1.082
Gabinete a suelo	Nivel 2	Q201	Oficina Coordinación Química	0.900	1.082
Gabinete a suelo	Nivel 2	Q201	Oficina Coordinación Química	0.900	1.082
Gabinete a suelo	Nivel 2	Q201	Oficina Coordinación Química	0.900	1.082
Gabinete alto	Nivel 2	Q201	Oficina Coordinación Química	0.600	1.082
Gabinete alto	Nivel 2	Q201	Oficina Coordinación Química	0.600	1.082
Gabinete alto	Nivel 2	Q201	Oficina Coordinación Química	0.600	1.082

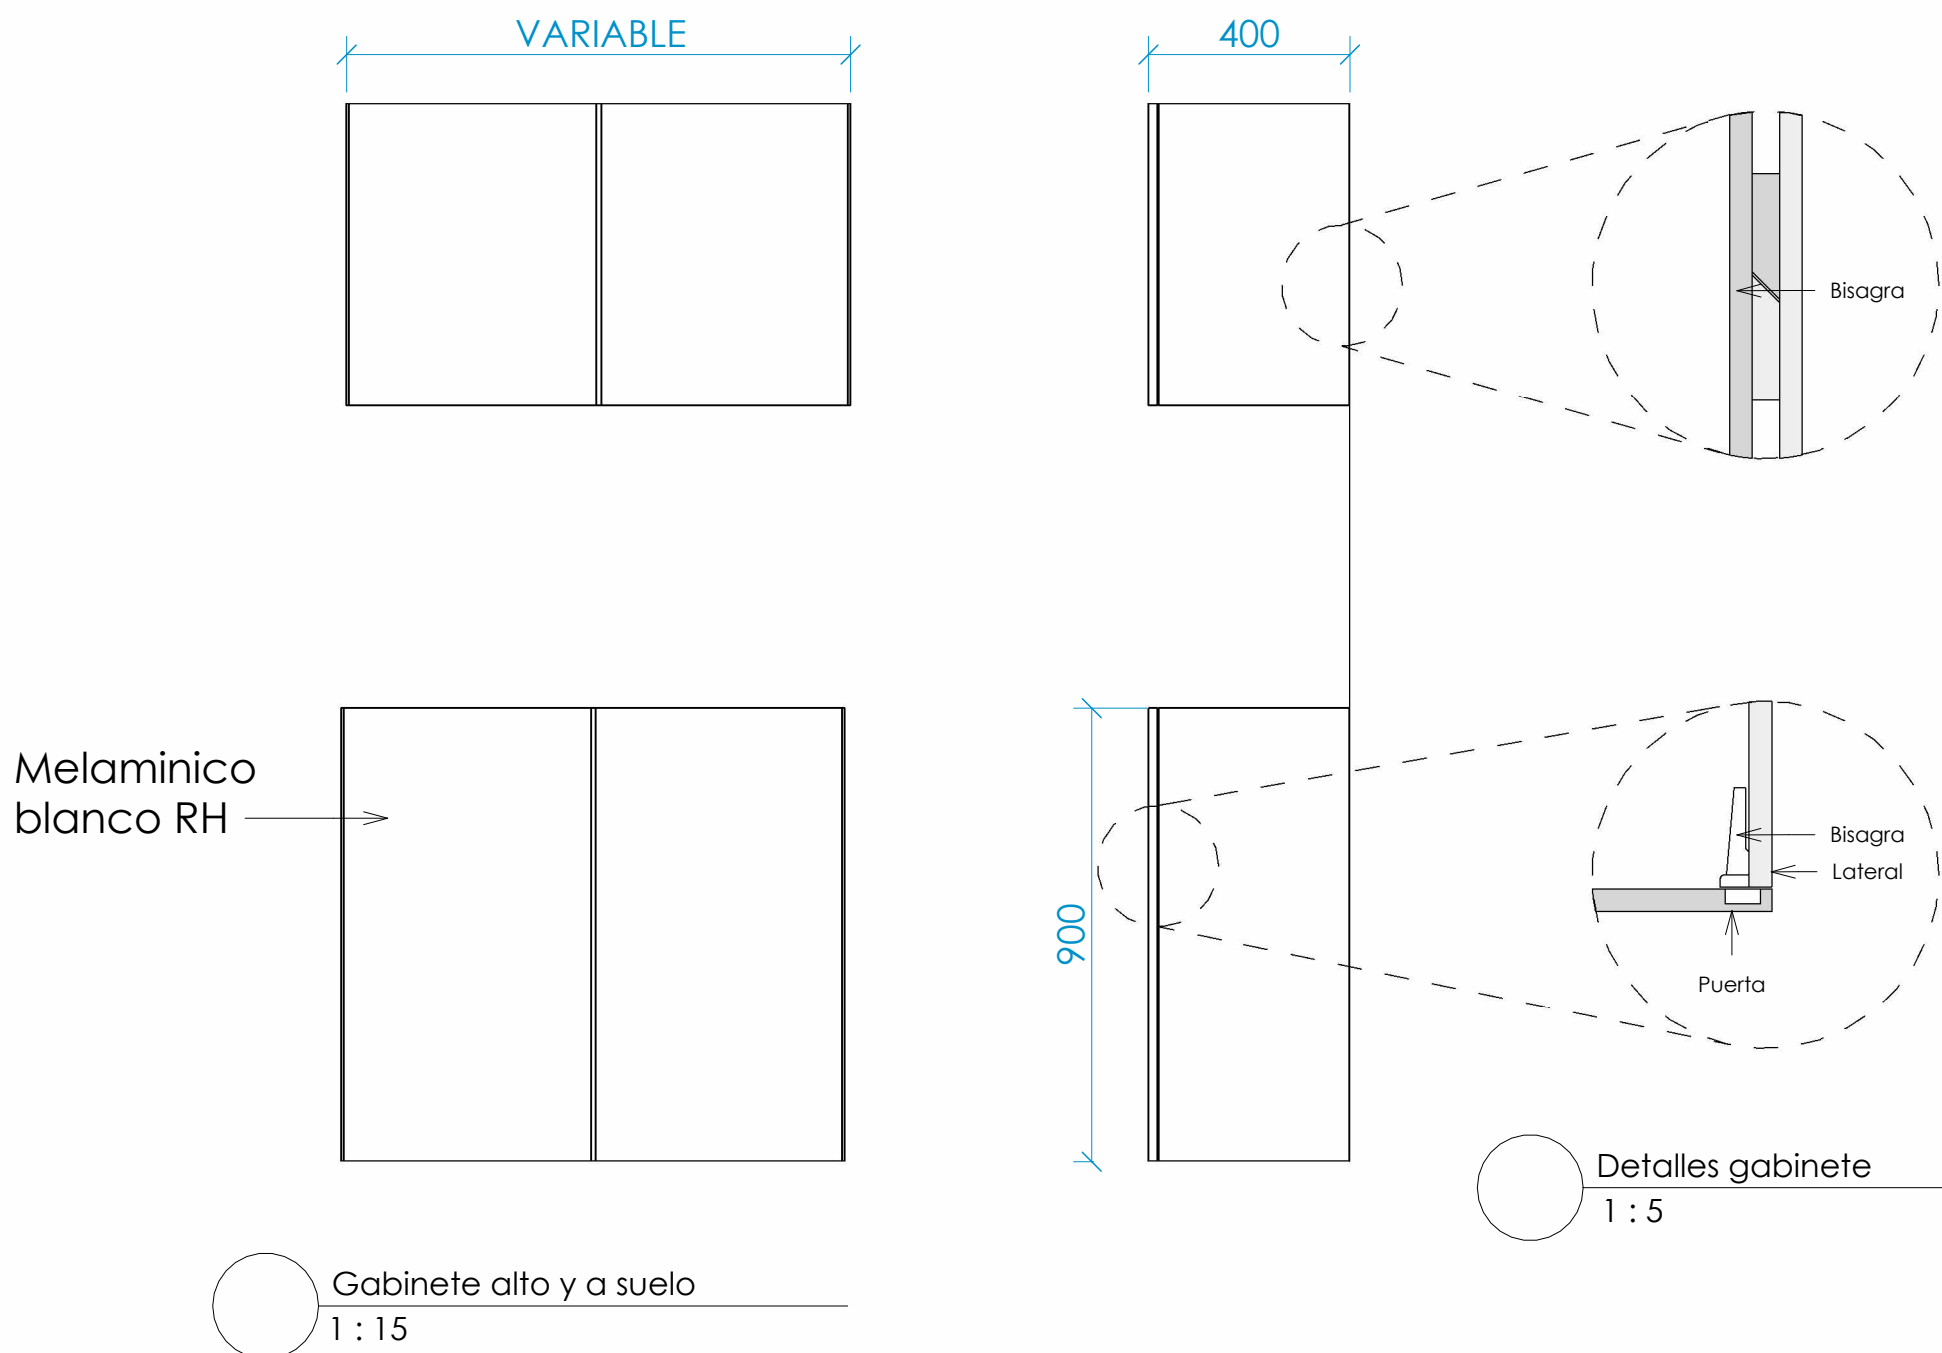

OBJETO:
ESTUDIOS Y DISEÑOS PARA LA ADECUACIÓN DEL EDIFICIO DEL LABORATORIO NACIONAL DE SUELOS DE LA SEDE CENTRAL DEL INSTITUTO GEOGRÁFICO AGUSTÍN CODAZZI

CONTRATO N°:
32088-2024



CONSULTOR:
INDESCO S.A.S BIC

REPRESENTANTE LEGAL:
JULIAN DARIO OCHOA NIÑO

GRUPO DE SUPERVISIÓN:

Laura Moreno Moreno
Supervisor del Contrato No. 32088-2024

Ing. Necti Alfonso Pérez Manzano
M.P. 25202-02391
Apoyo a Supervisión del Contrato No. 32088-2024

Ing. Ana María Jiménez Giraldo
M.P. 091037-0571781 CND
Apoyo a Supervisión del Contrato No. 32088-2024

GRUPO DE DISEÑO:
Director de Consultoría:

Ing. Oscar Vladimir Ruiz Suarez
T.P. 25202-097929 CND

ELABORADO POR:

Arq. Carlos Augusto Navas Araque
A15082002-7176718

OBSERVACIONES:

Previo a la instalación del mobiliario, se deberá realizar verificación in situ de dimensiones construidas y su correspondencia con lo proyectado, a fin de garantizar la compatibilidad funcional del equipamiento.

CONTIENE: Q201 OFICINA COORDINACIÓN QUÍMICA	
FECHA: 16-04-2025	VERSIÓN:
ESCALA: As indicated	
DISCIPLINA: Arquitectura	CONSECUTIVO:
PLANO N°: A-401	DE: 33