



**OBJETO:**  
ESTUDIOS Y DISEÑOS PARA LA ADECUACIÓN DEL EDIFICIO DEL LABORATORIO NACIONAL DE SUELOS DE LA SEDE CENTRAL DEL INSTITUTO GEOGRÁFICO AGUSTÍN CODAZZI

**CONTRATO N°:**  
32088-2024

**CONSULTOR:**  
INDESCO S.A.S BIC

**REPRESENTANTE LEGAL:**  
JULIAN DARIO OCHOA NIÑO

**GRUPO DE SUPERVISIÓN:**

LAURA MORENO MORENO  
SUPERVISOR DEL CONTRATO No. 32088-2024

ING. NECTI ALFONSO PÉREZ MANZANO  
M.P. 25202-02391  
APOYO A SUPERVISIÓN DEL CONTRATO No. 32088-2024

ING. ANA MARÍA JIMÉNEZ GIRALDO  
M.P. 091037-0571781 CND  
APOYO A SUPERVISIÓN DEL CONTRATO No. 32088-2024

**GRUPO DE DISEÑO:**  
**DIRECTOR DE CONSULTORÍA:**

ING. OSCAR VLADIMIR RUIZ SUAREZ  
T.P. 25202-097929 CND

**ELABORADO POR:**

ARQ. CARLOS AGUSTO NAVAS ARAQUE  
A15082002-7176718

**OBSERVACIONES:**




Previo a la instalación del mobiliario, se deberá realizar verificación in situ de dimensiones construidas y su correspondencia con lo proyectado, a fin de garantizar la compatibilidad funcional del equipamiento.

|                                          |              |
|------------------------------------------|--------------|
| CONTIENE:<br><br>209 OFICINA DE JEFATURA |              |
| FECHA:<br>16-04-2025                     | VERSIÓN:     |
| ESCALA:<br>As indicated                  |              |
| DISCIPLINA:<br>Arquitectura              | CONSECUTIVO: |
| PLANO N°:<br>A-402                       | DE:<br>33    |



1 209

| Type              | Level   | Room: Number | Room: Name          | Alto  | Largo |
|-------------------|---------|--------------|---------------------|-------|-------|
| Desk              | Nivel 2 | 209          | Oficina de Jefatura |       | 1.800 |
| Desk              | Nivel 2 | 209          | Oficina de Jefatura |       | 1.800 |
| Gabinete a suelo  | Nivel 2 | 209          | Oficina de Jefatura | 0.900 | 0.893 |
| Gabinete a suelo  | Nivel 2 | 209          | Oficina de Jefatura | 0.900 | 0.893 |
| Gabinete a suelo  | Nivel 2 | 209          | Oficina de Jefatura | 0.900 | 0.893 |
| Gabinete a suelo  | Nivel 2 | 209          | Oficina de Jefatura | 0.900 | 0.893 |
| Mesa de reuniones | Nivel 2 | 209          | Oficina de Jefatura |       | 2.800 |

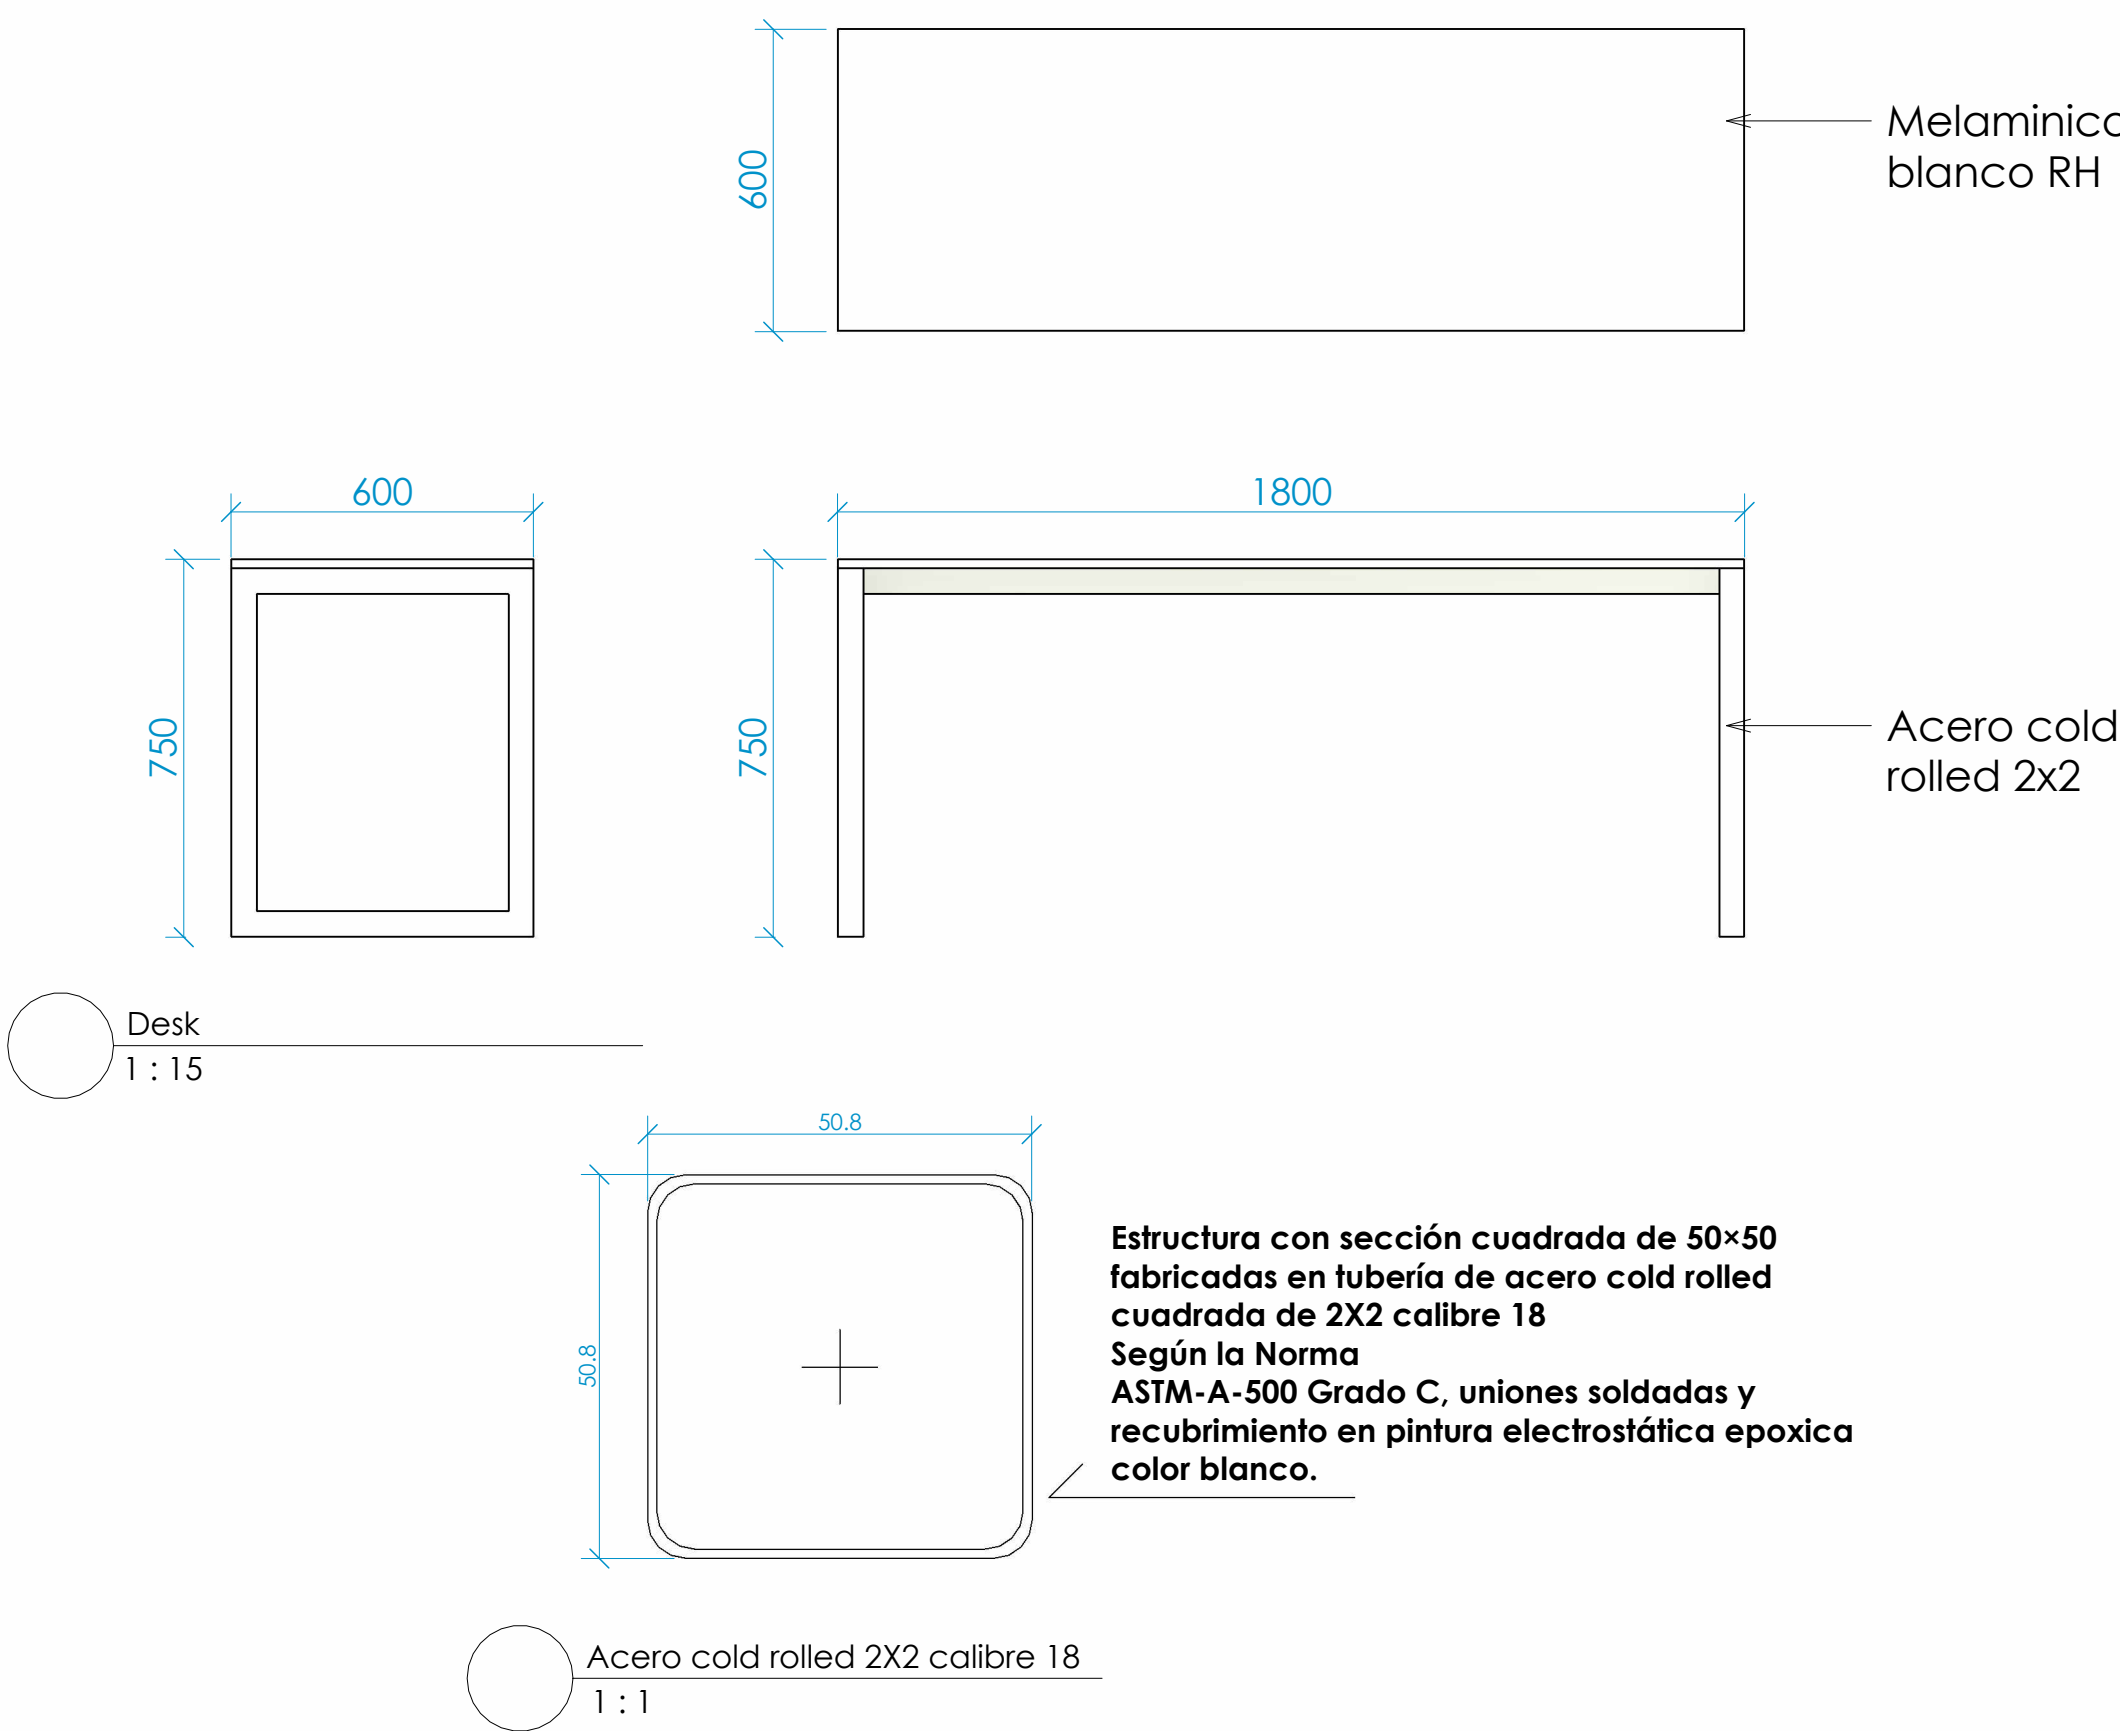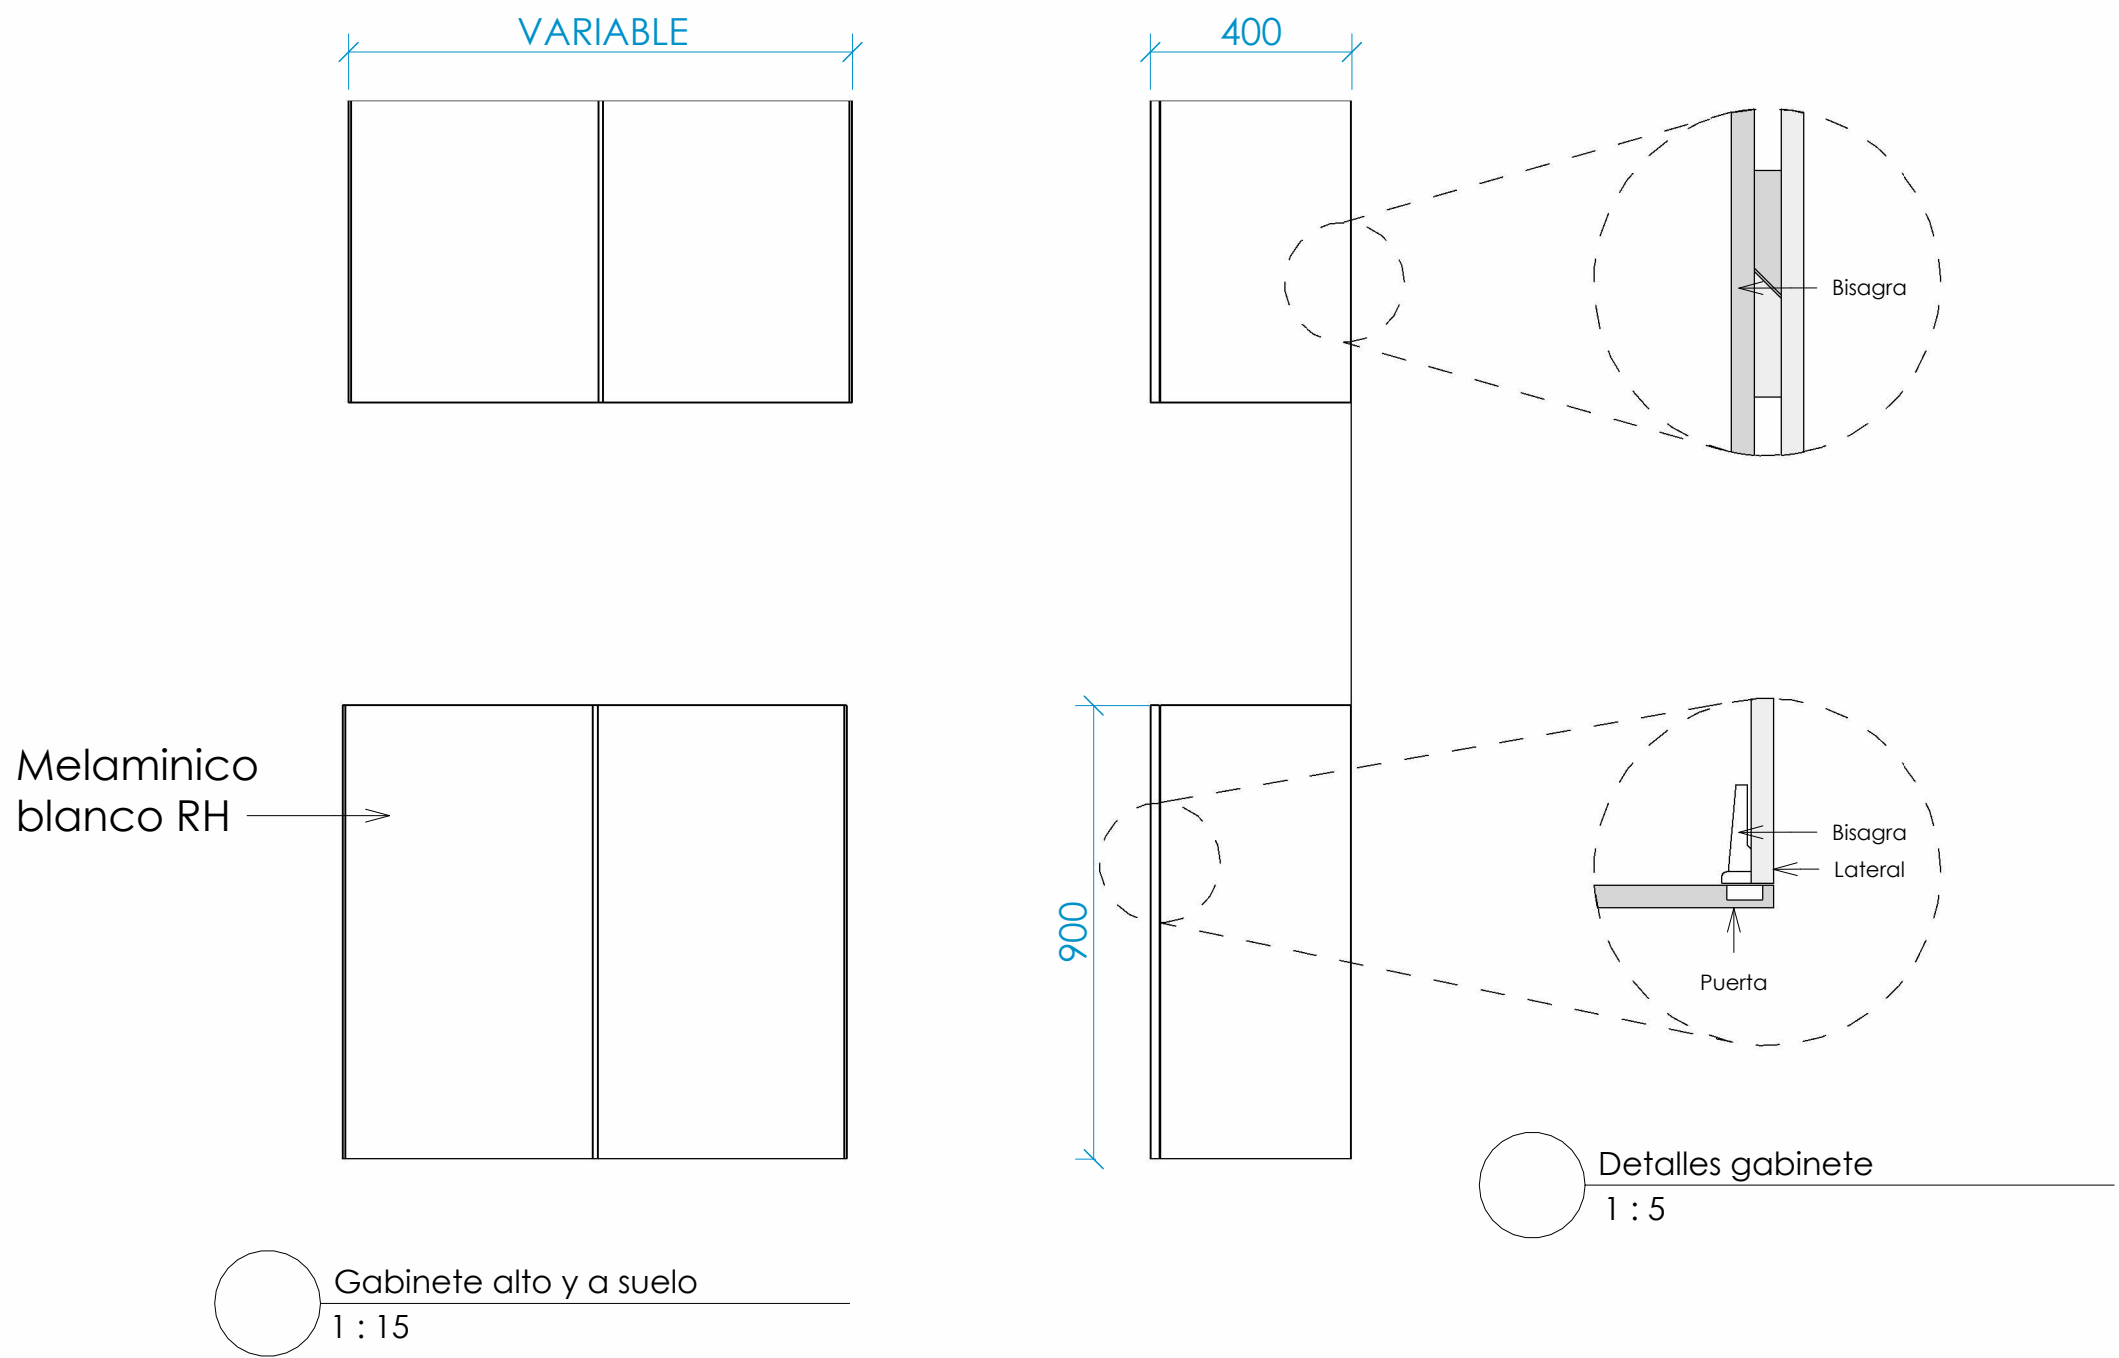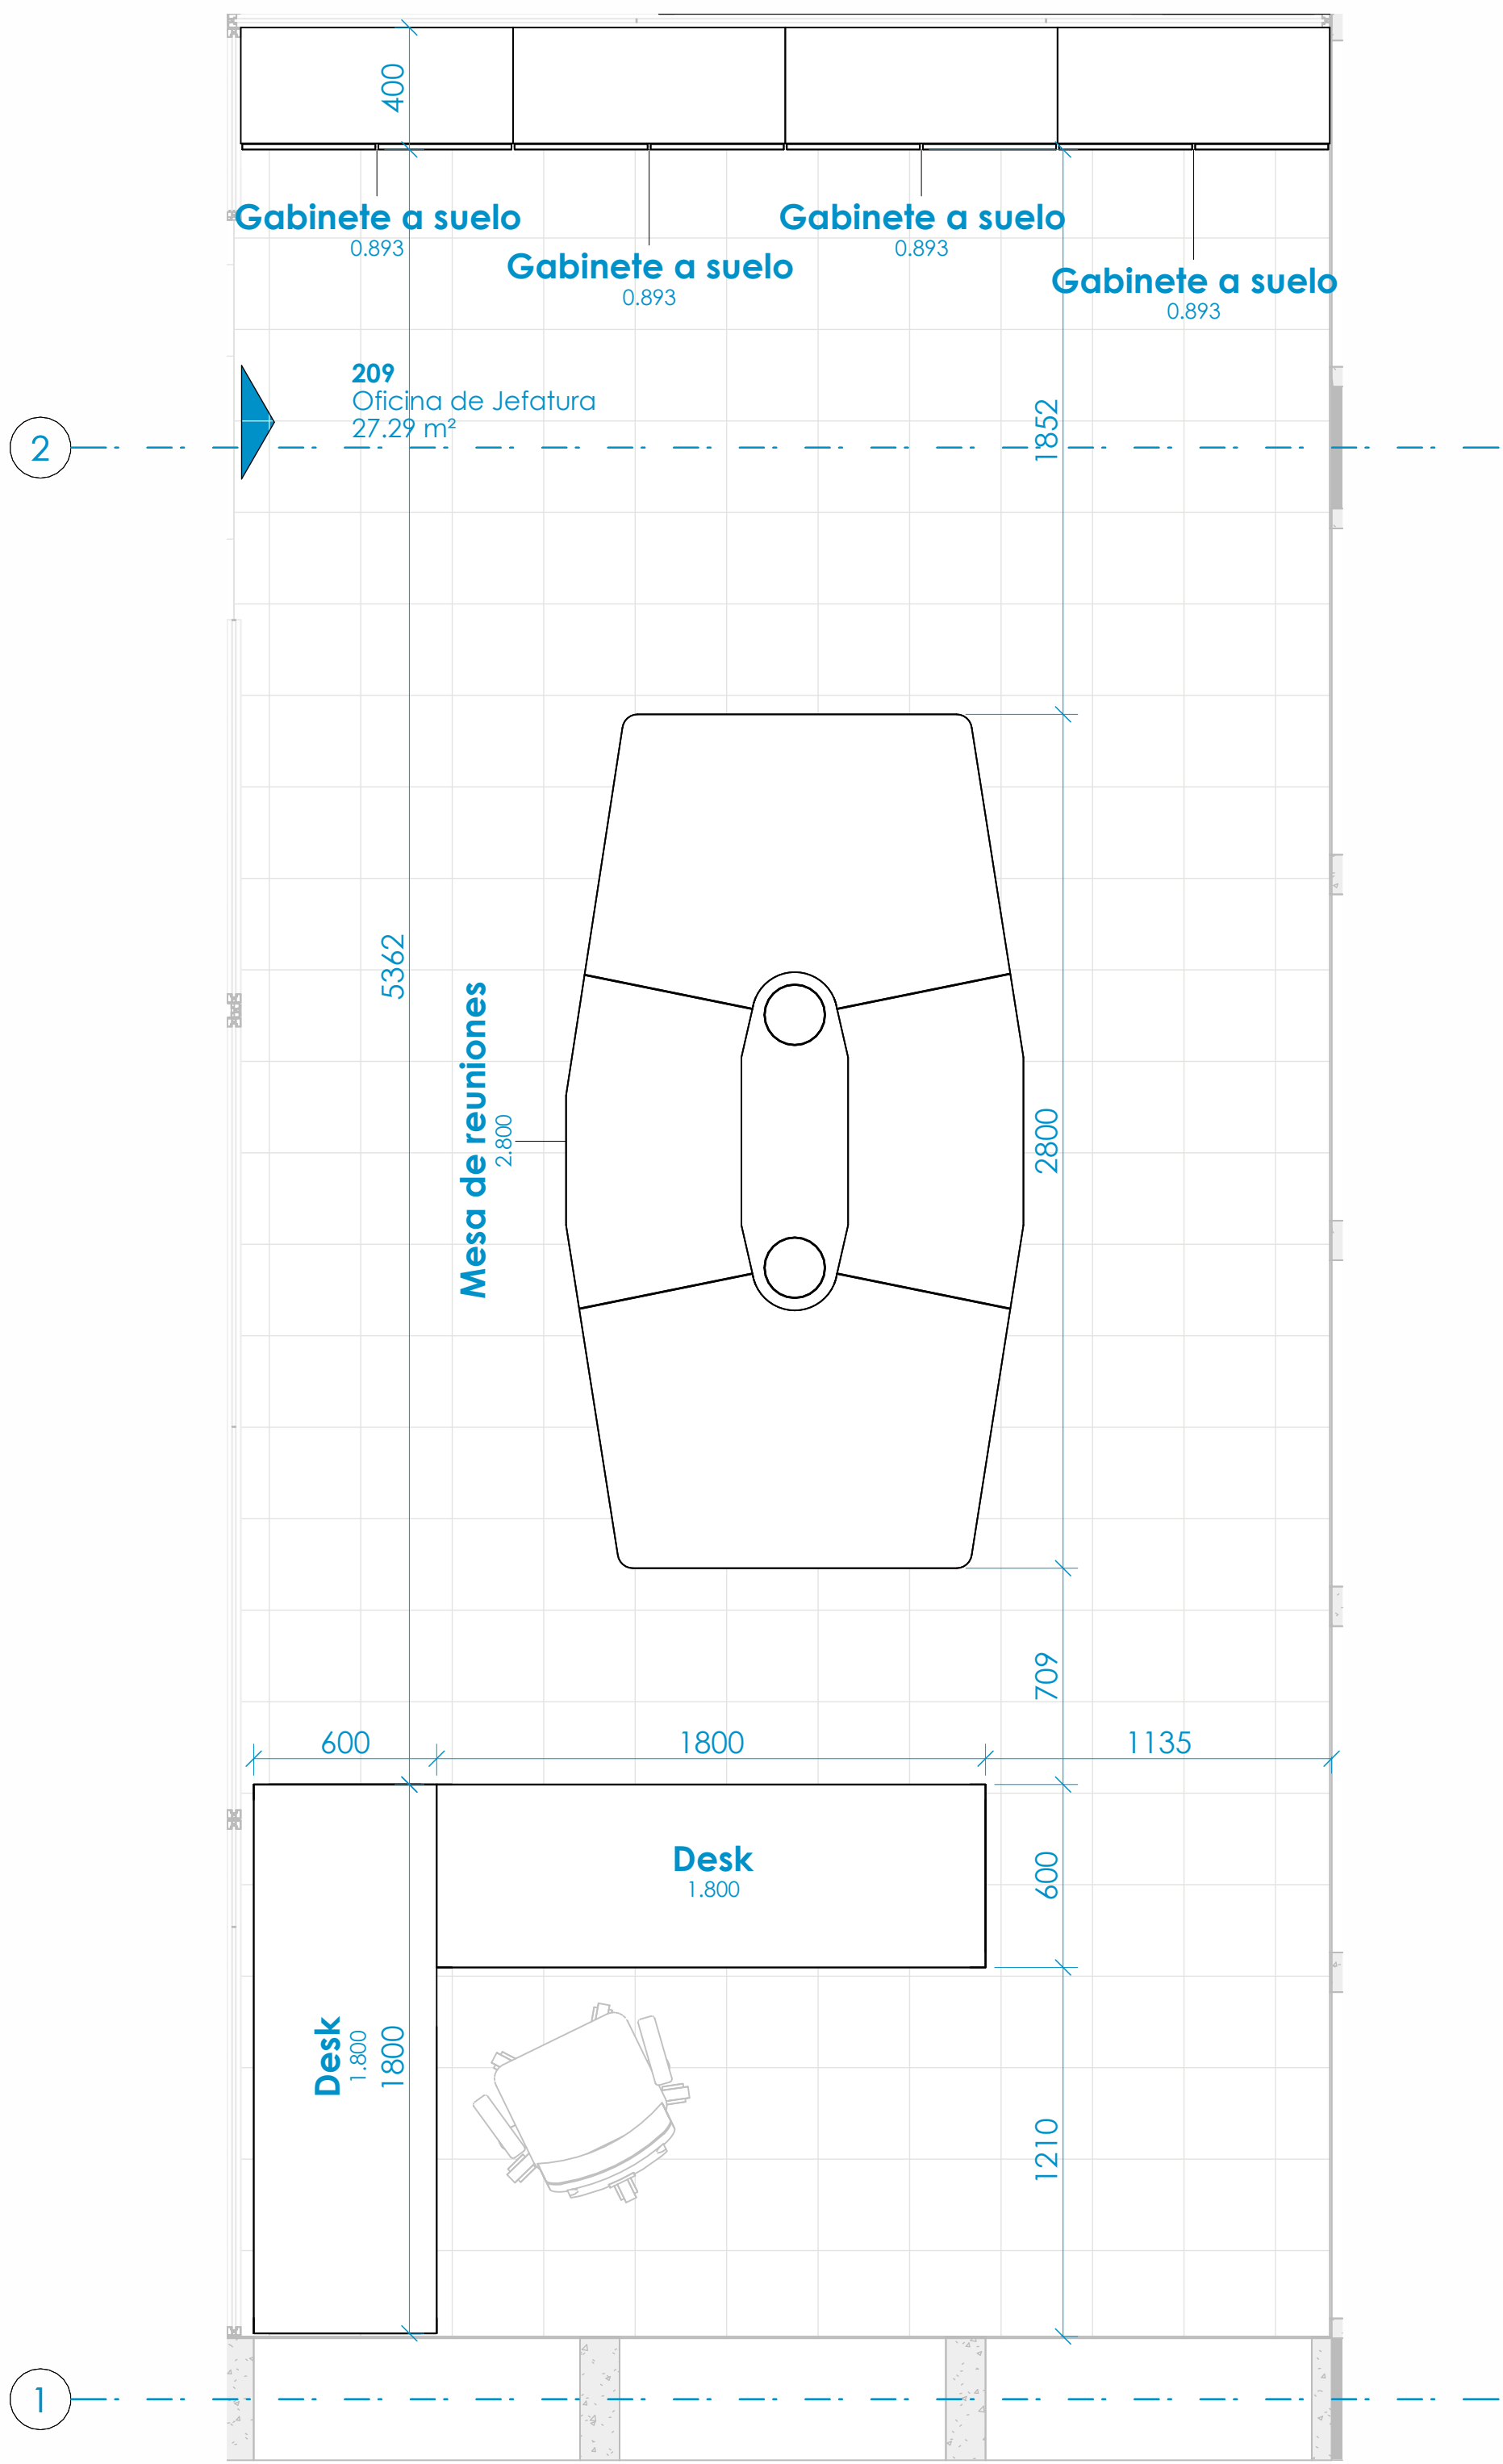

2 PLANTA DE UBICACIÓN DE MOBILIARIO PISO 2 - 209  
1 : 20