



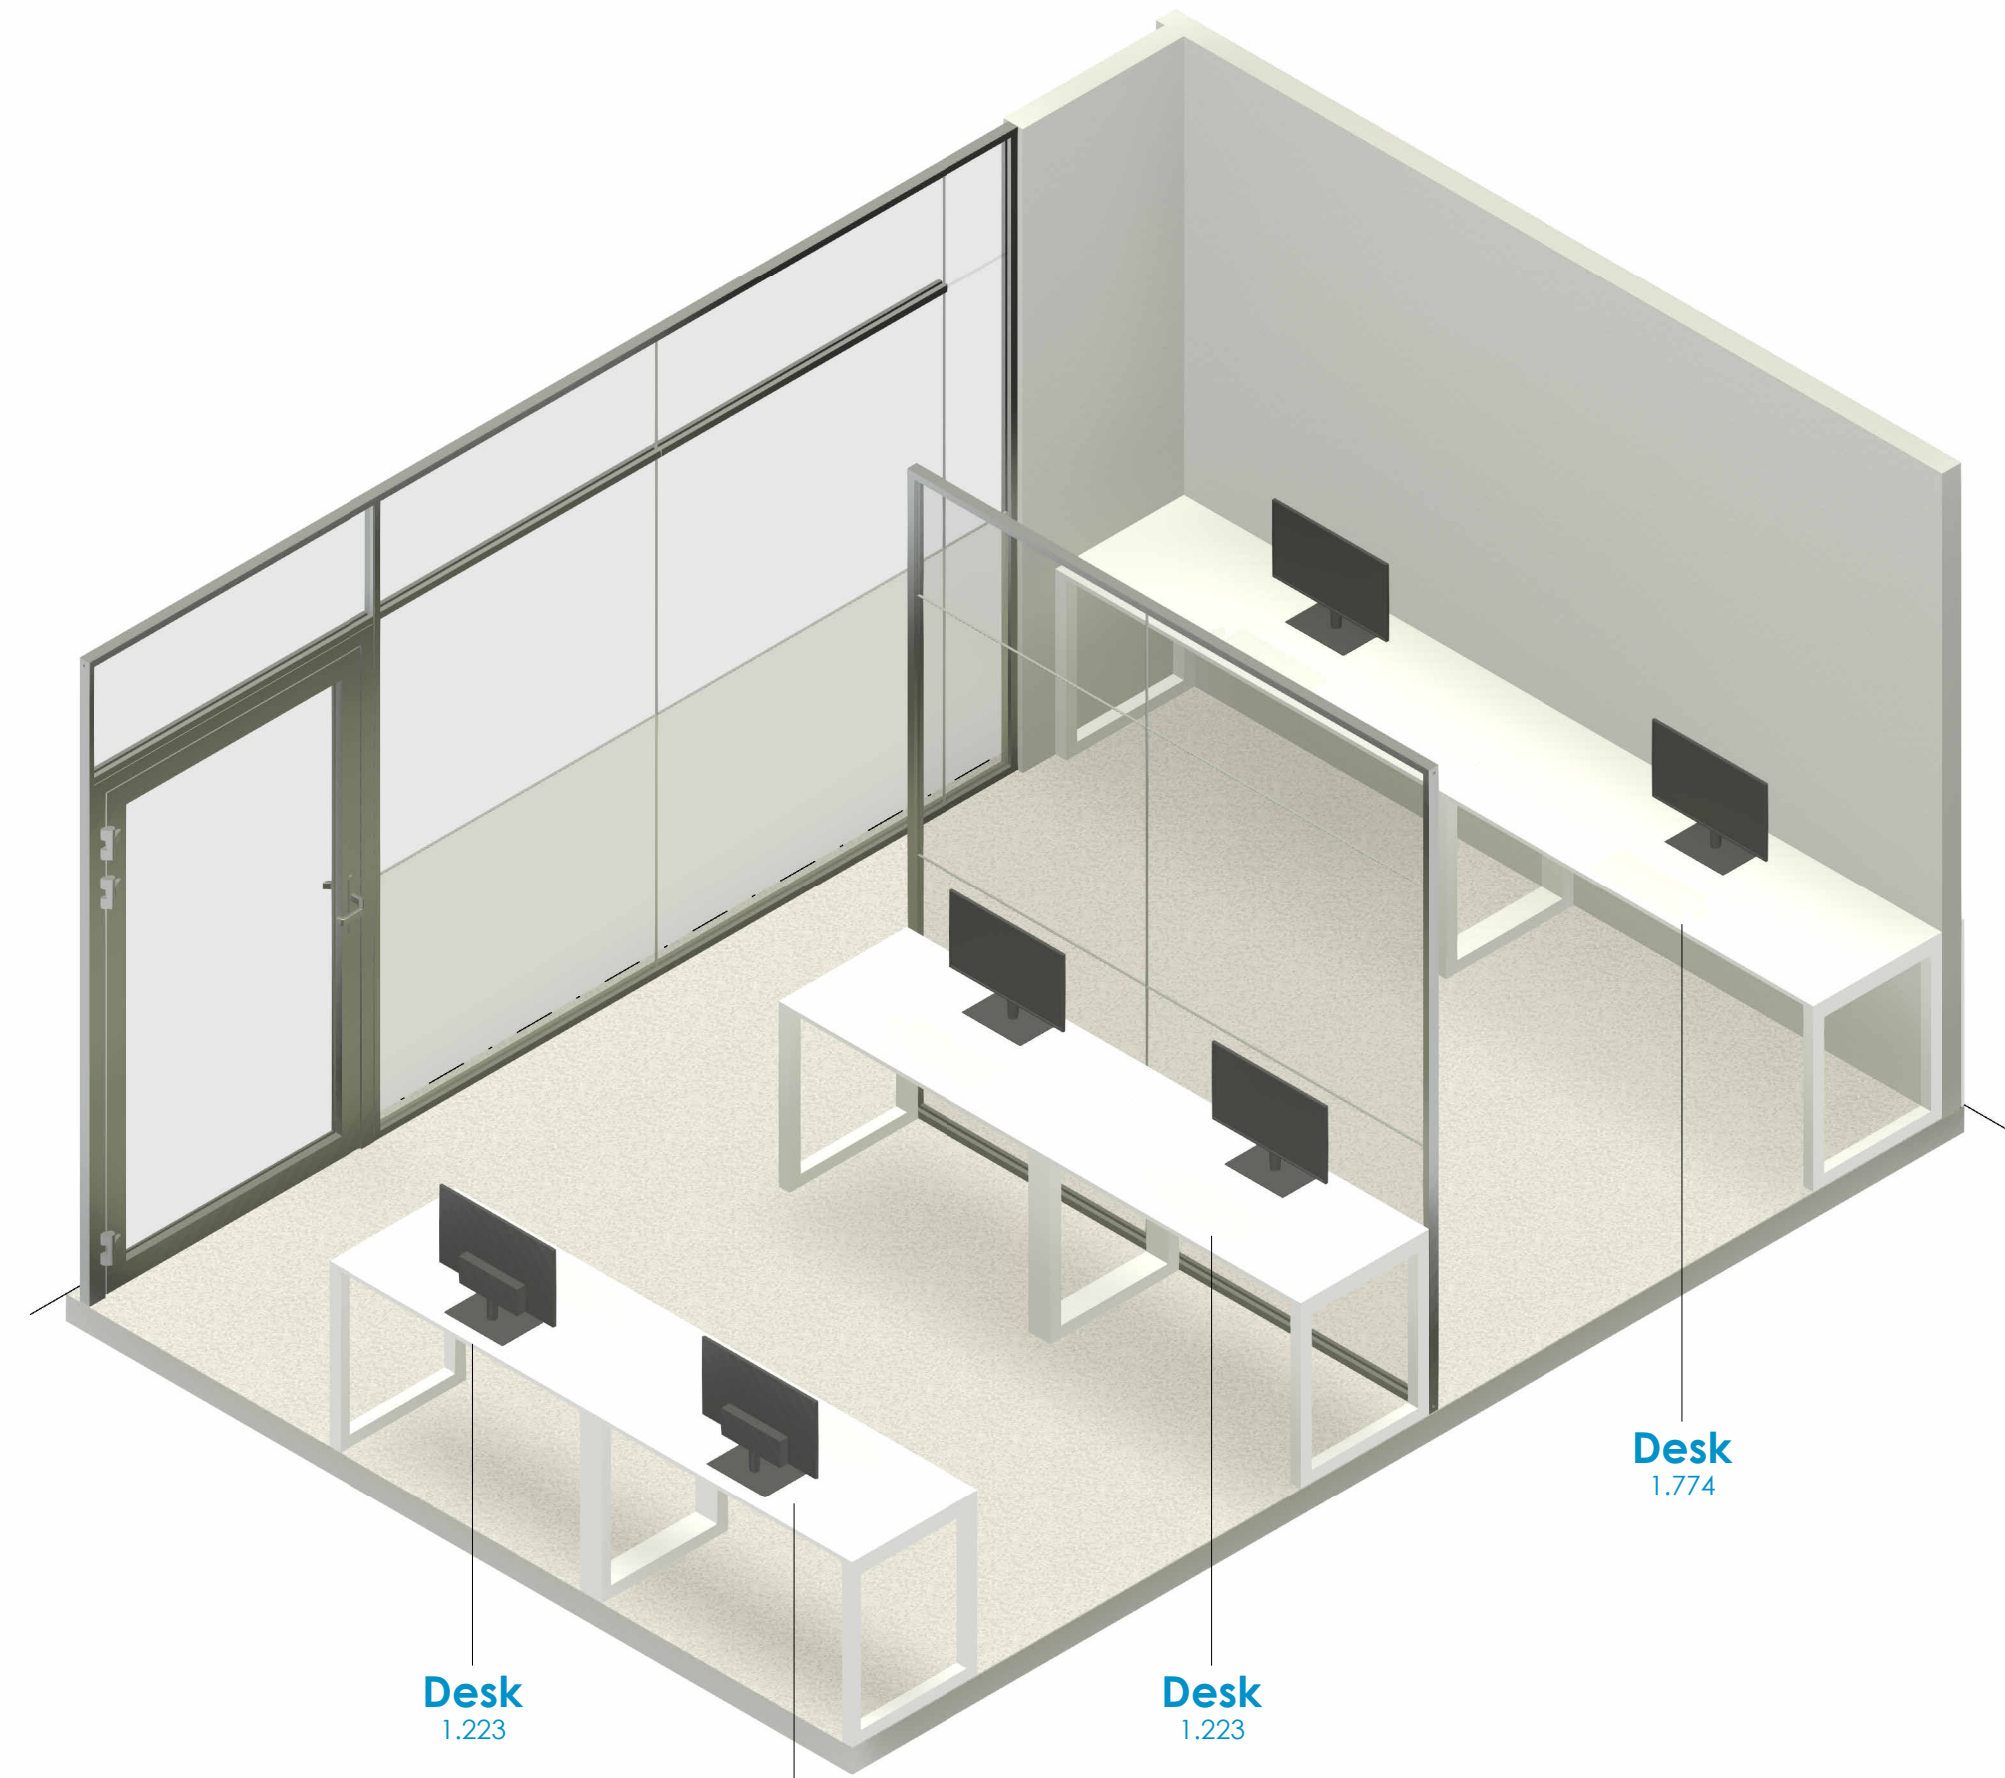


M301

2

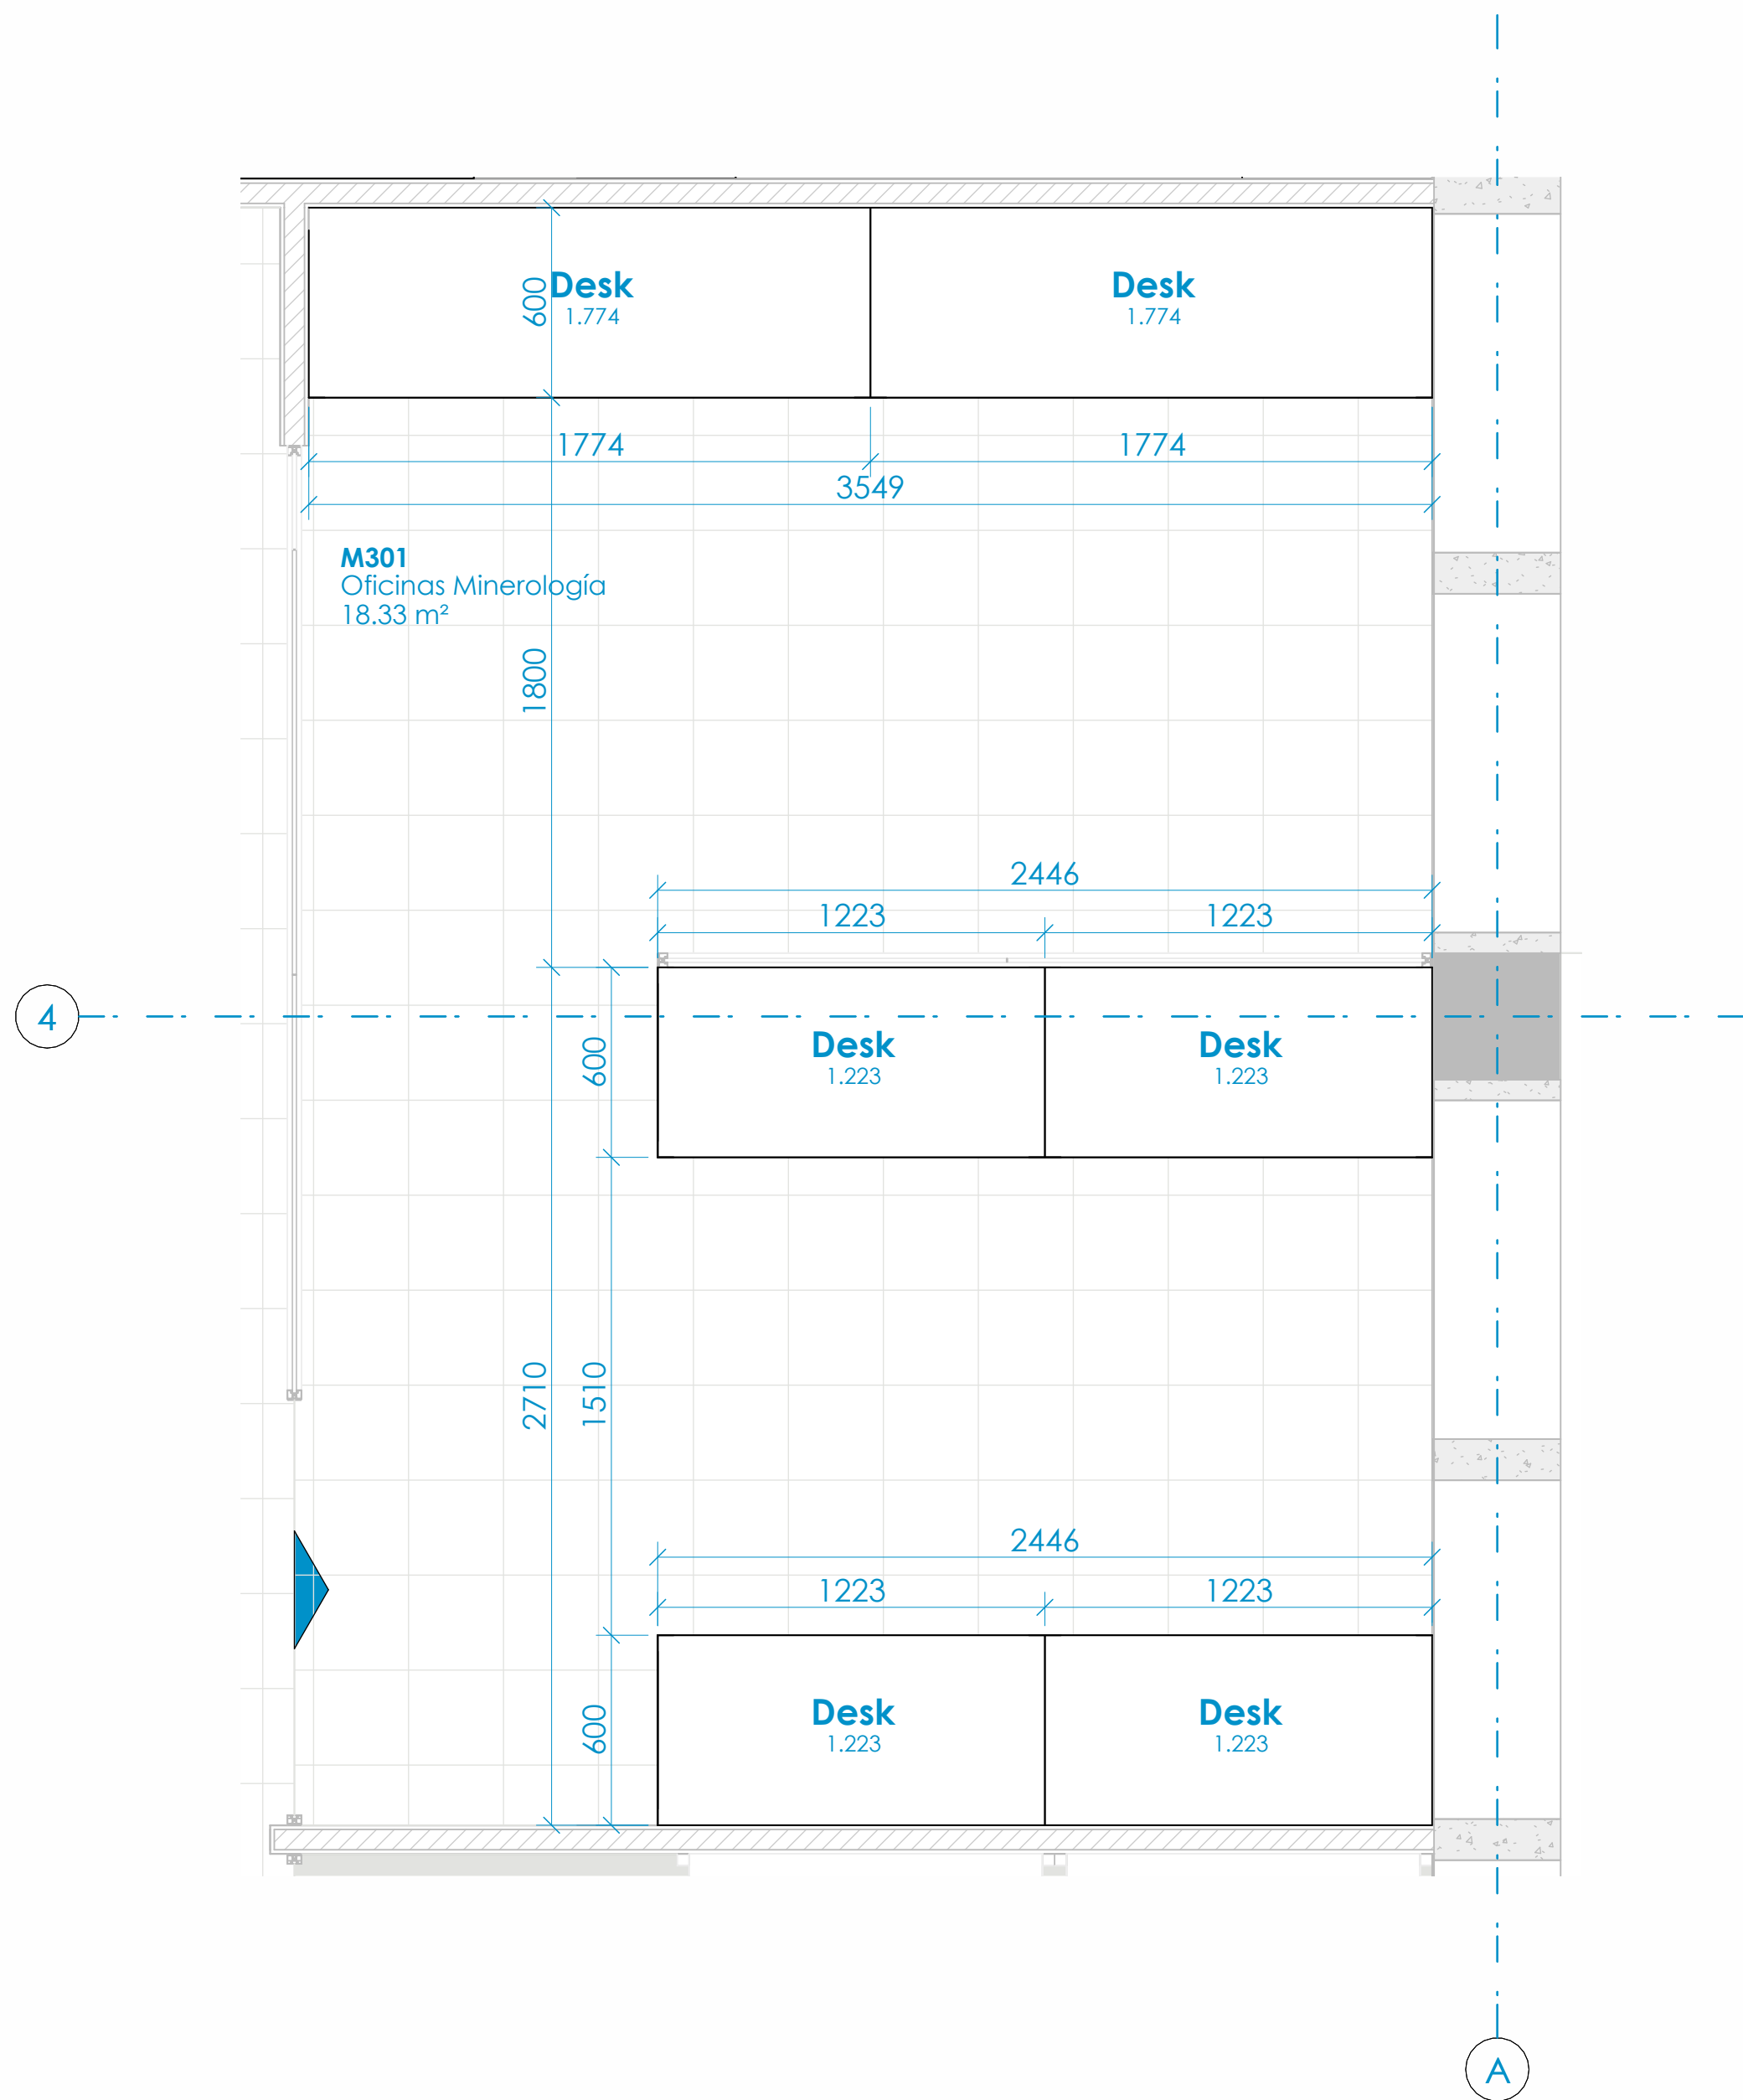


1 PLANTA DE UBICACIÓN DE MOBILIARIO PISO 3 - M301
1 : 20


Type	Level	Room: Number	Room: Name	Alto	Largo
Desk	Nivel 3	M301	Oficinas Minerología		1.774
Desk	Nivel 3	M301	Oficinas Minerología		1.774
Desk	Nivel 3	M301	Oficinas Minerología		1.223
Desk	Nivel 3	M301	Oficinas Minerología		1.223
Desk	Nivel 3	M301	Oficinas Minerología		1.223
Desk	Nivel 3	M301	Oficinas Minerología		1.223

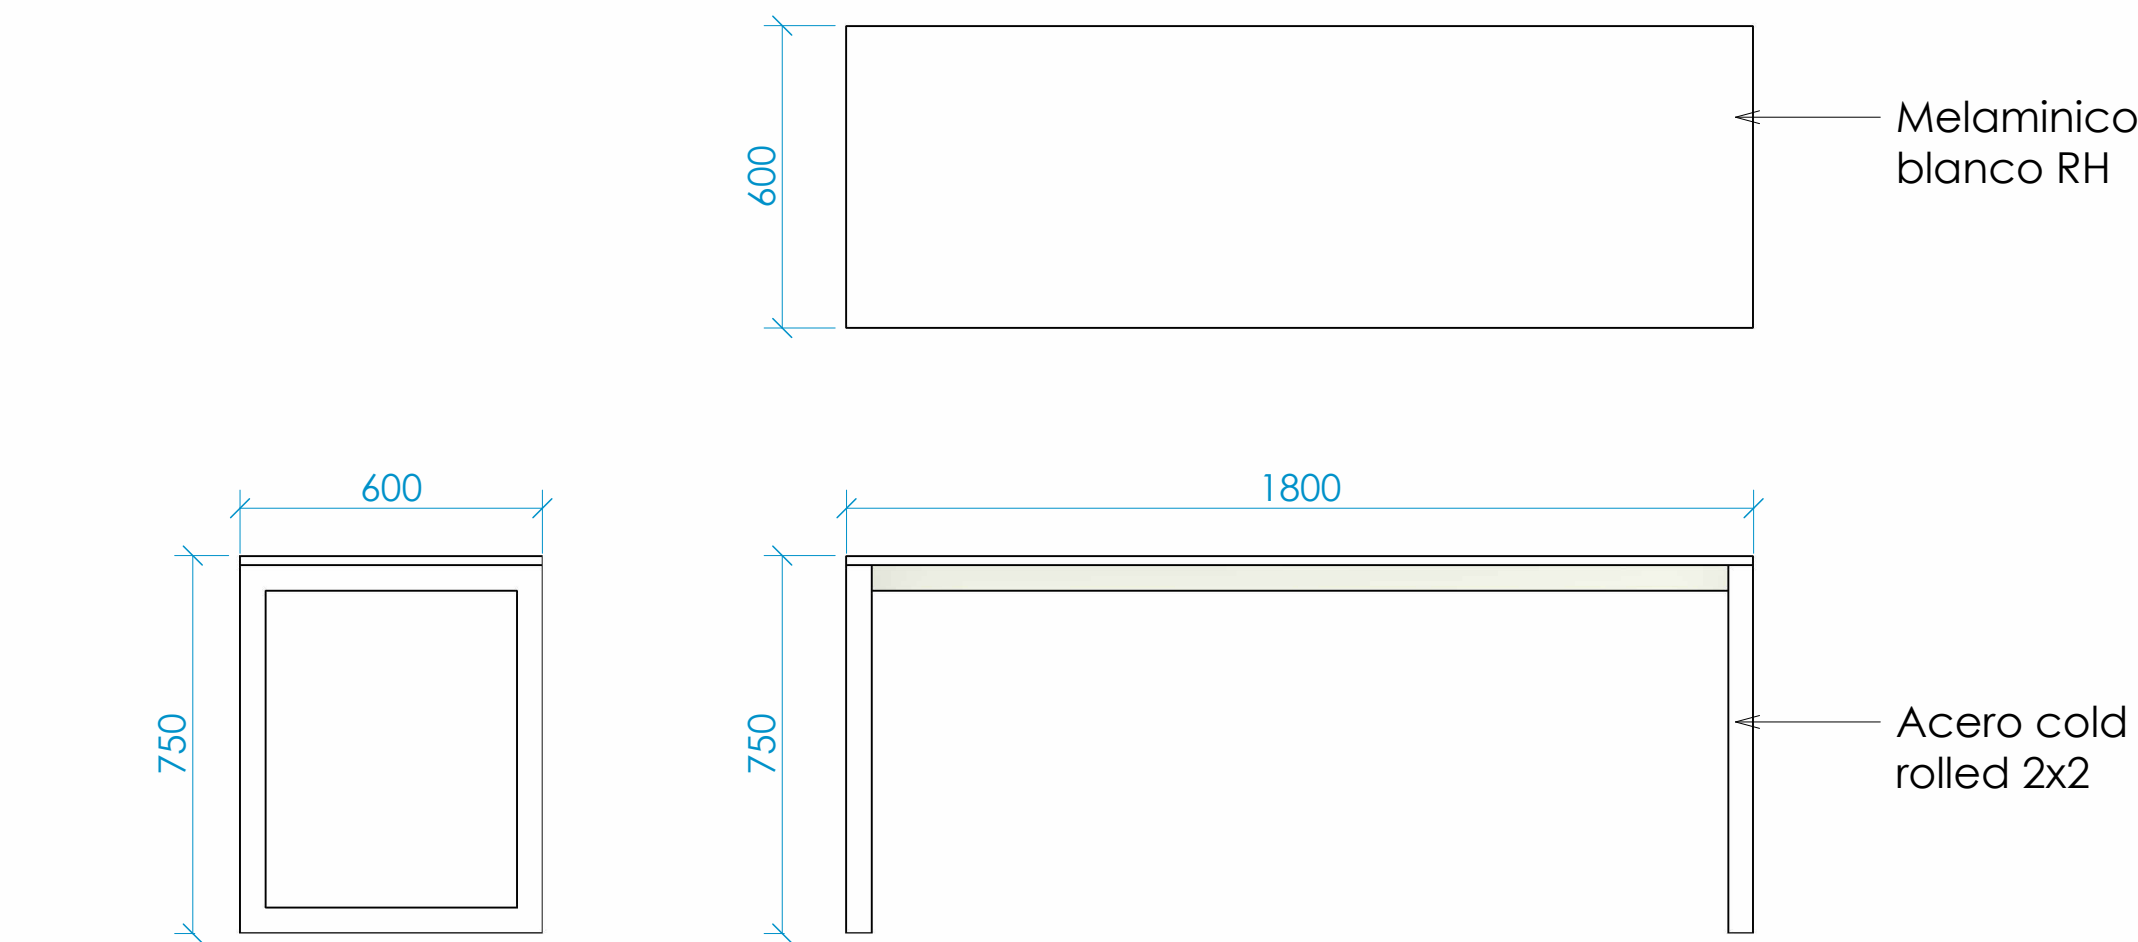

Desk
1 : 15

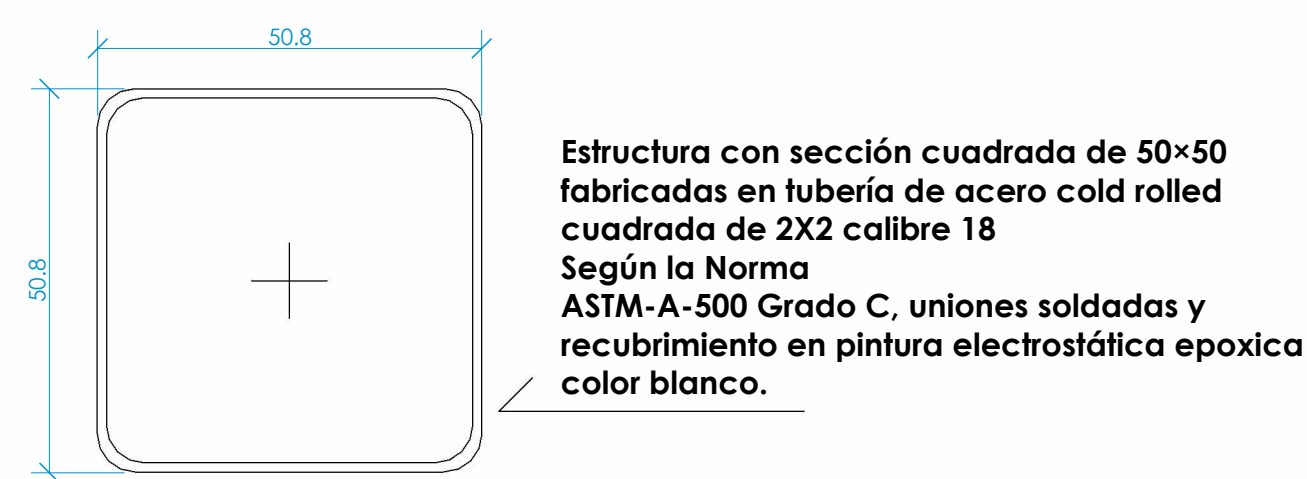

Acero cold rolled 2X2 calibre 18
1 : 1

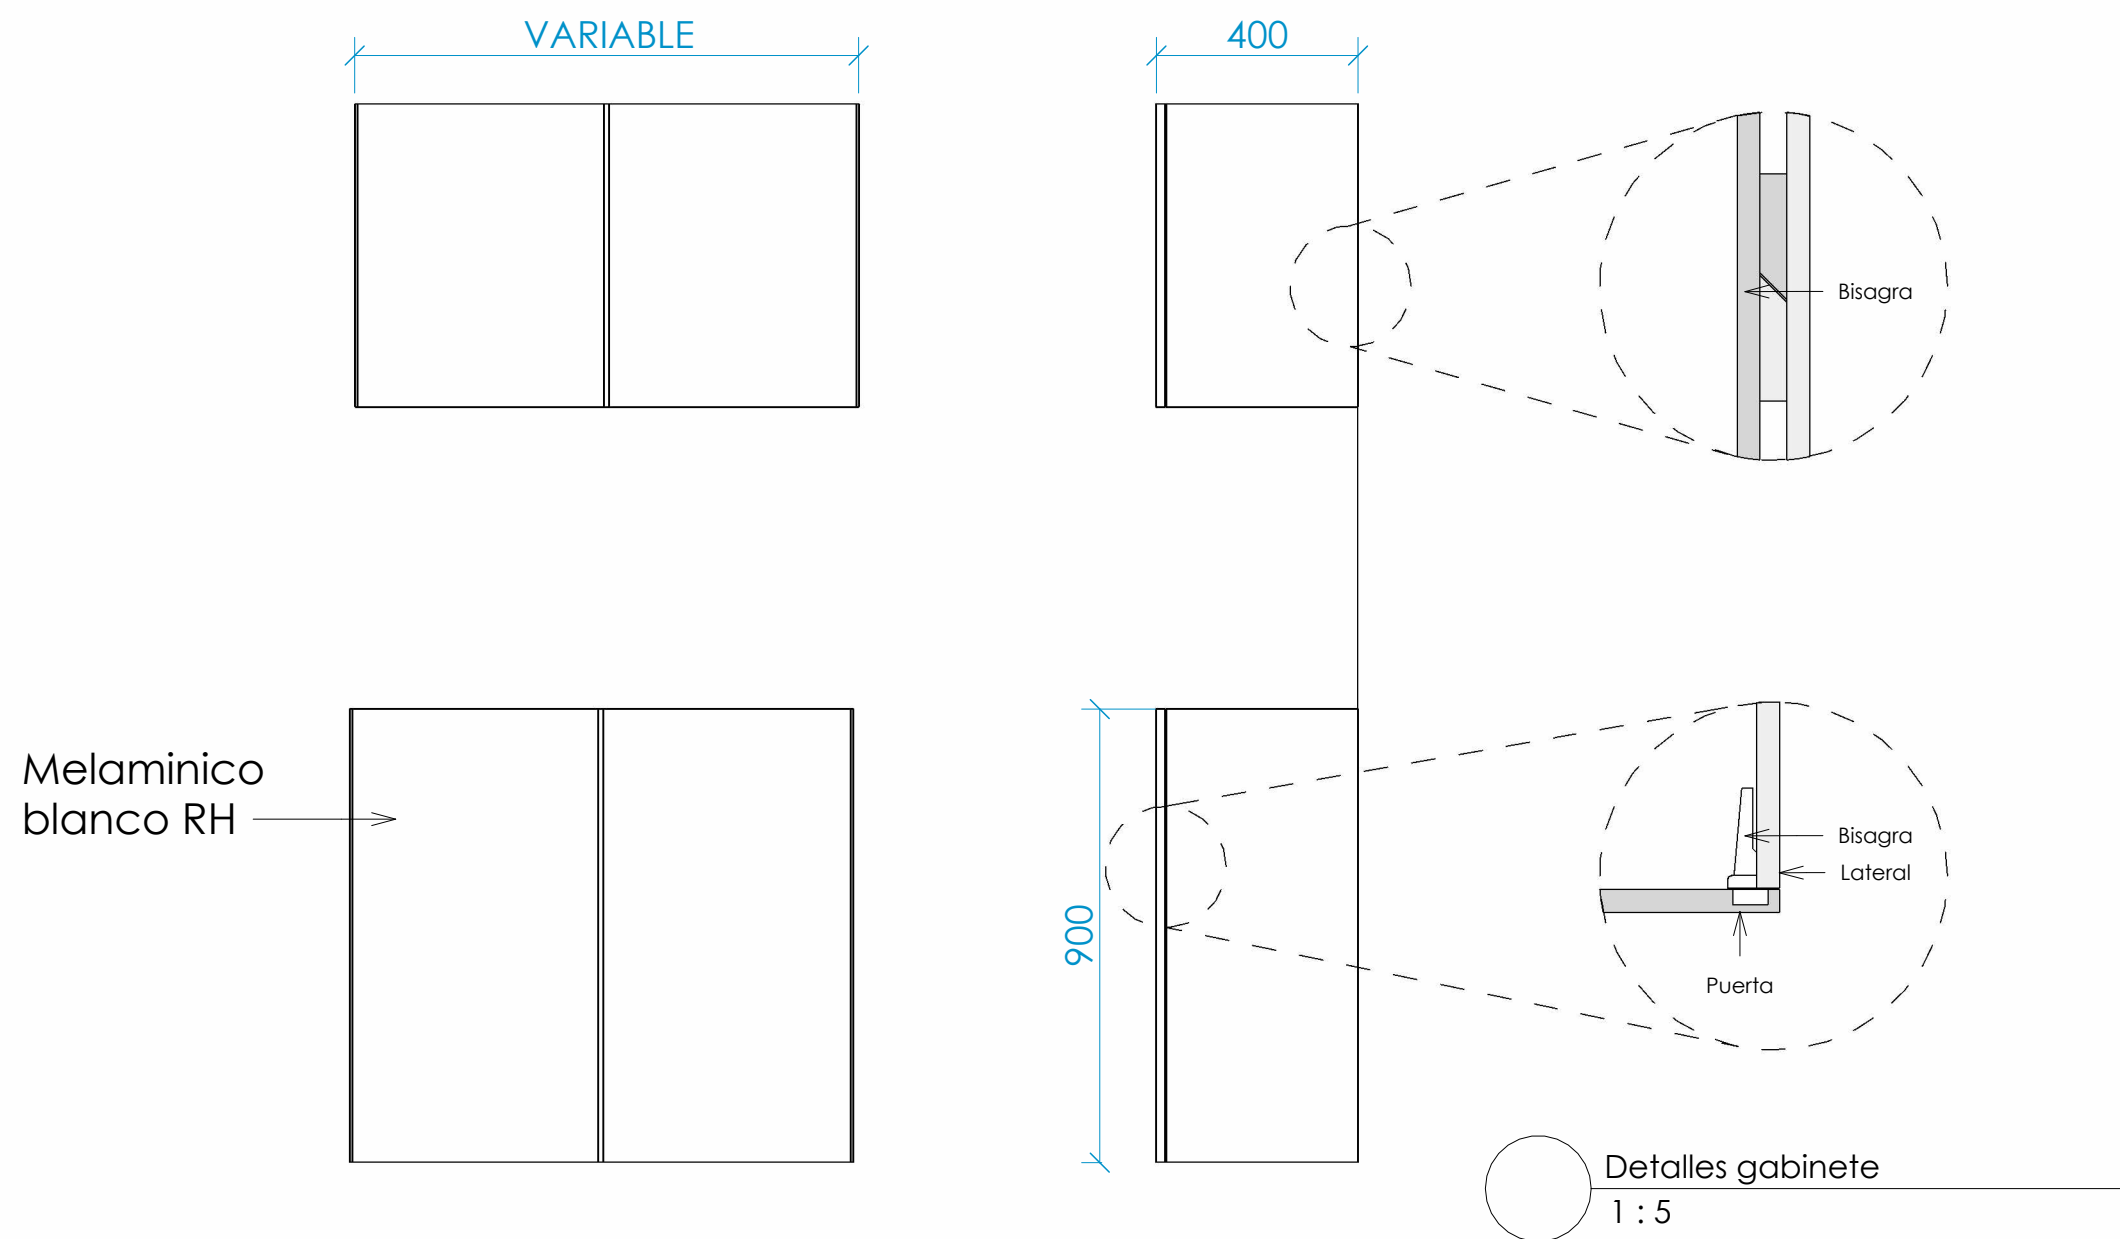

Gabinete alto y a suelo
1 : 15

Detalles gabinete
1 : 5



OBJETO:

ESTUDIOS Y DISEÑOS PARA LA ADECUACIÓN DEL EDIFICIO DEL LABORATORIO NACIONAL DE SUELOS DE LA SEDE CENTRAL DEL INSTITUTO GEOGRÁFICO AGUSTÍN CODAZZI

CONTRATO N°:

32088-2024



CONSULTOR:

INDESCO S.A.S BIC

REPRESENTANTE LEGAL:

JULIAN DARIO OCHOA NIÑO

GRUPO DE SUPERVISIÓN:

LAURA MORENO MORENO
SUPERVISOR DEL CONTRATO No. 32088-2024

ING. NECTI ALFONSO FÉREZ MANZANO
M.P. 25202-02391
APOYO A SUPERVISIÓN DEL CONTRATO No. 32088-2024

ING. ANA MARÍA JIMÉNEZ GIRALDO
M.P. 091037-0571781 CND
APOYO A SUPERVISIÓN DEL CONTRATO No. 32088-2024

GRUPO DE DISEÑO:

DIRECTOR DE CONSULTORÍA:

ING. OSCAR VLADIMIR RUIZ SUAREZ
T.P. 25202-097929 CND

ELABORADO POR:

ARQ. CARLOS AGUSTO NAVAS ARAQUE
A15082002-7176718

OBSERVACIONES:

Previo a la instalación del mobiliario, se deberá realizar verificación in situ de dimensiones construidas y su correspondencia con lo proyectado, a fin de garantizar la compatibilidad funcional del equipamiento.

CONTIENE:

M301 OFICINAS MINEROLOGÍA

FECHA:

16-04-2025

VERSIÓN:

ESCALA:

As indicated

DISCIPLINA:

Arquitectura

CONSECUTIVO:

PLANO N°:

A-405

DE:

33