




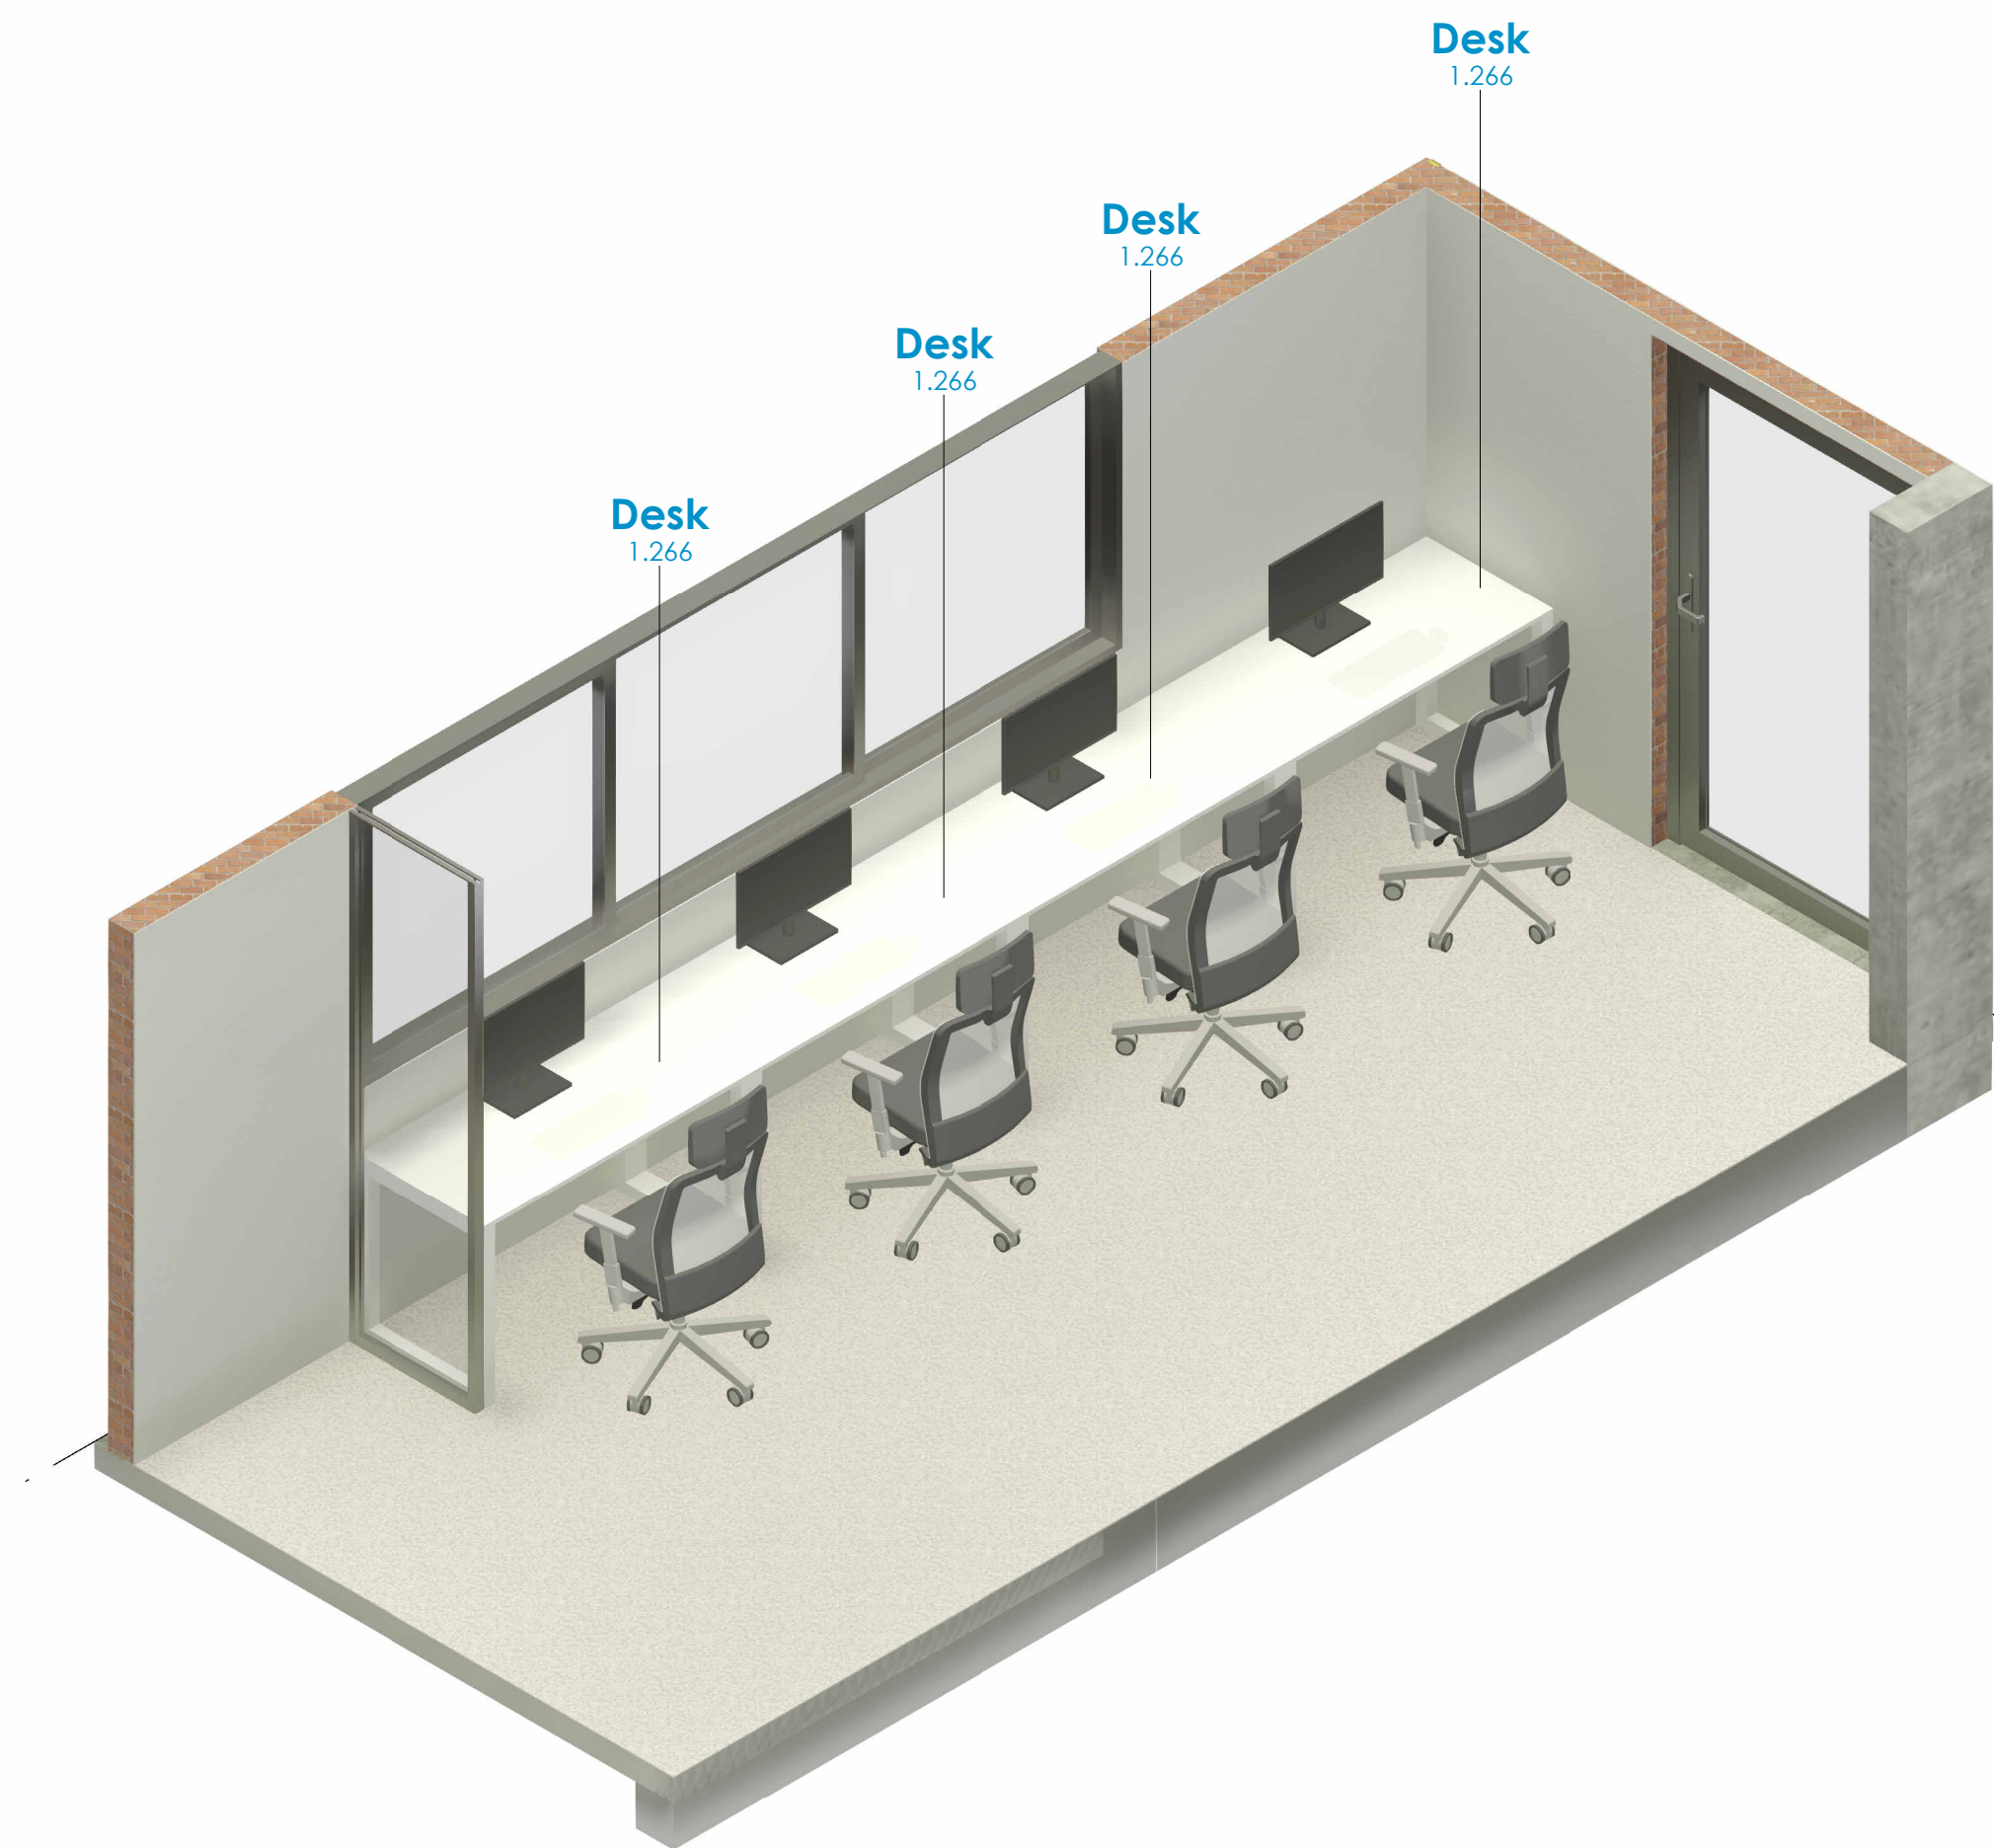


2 404


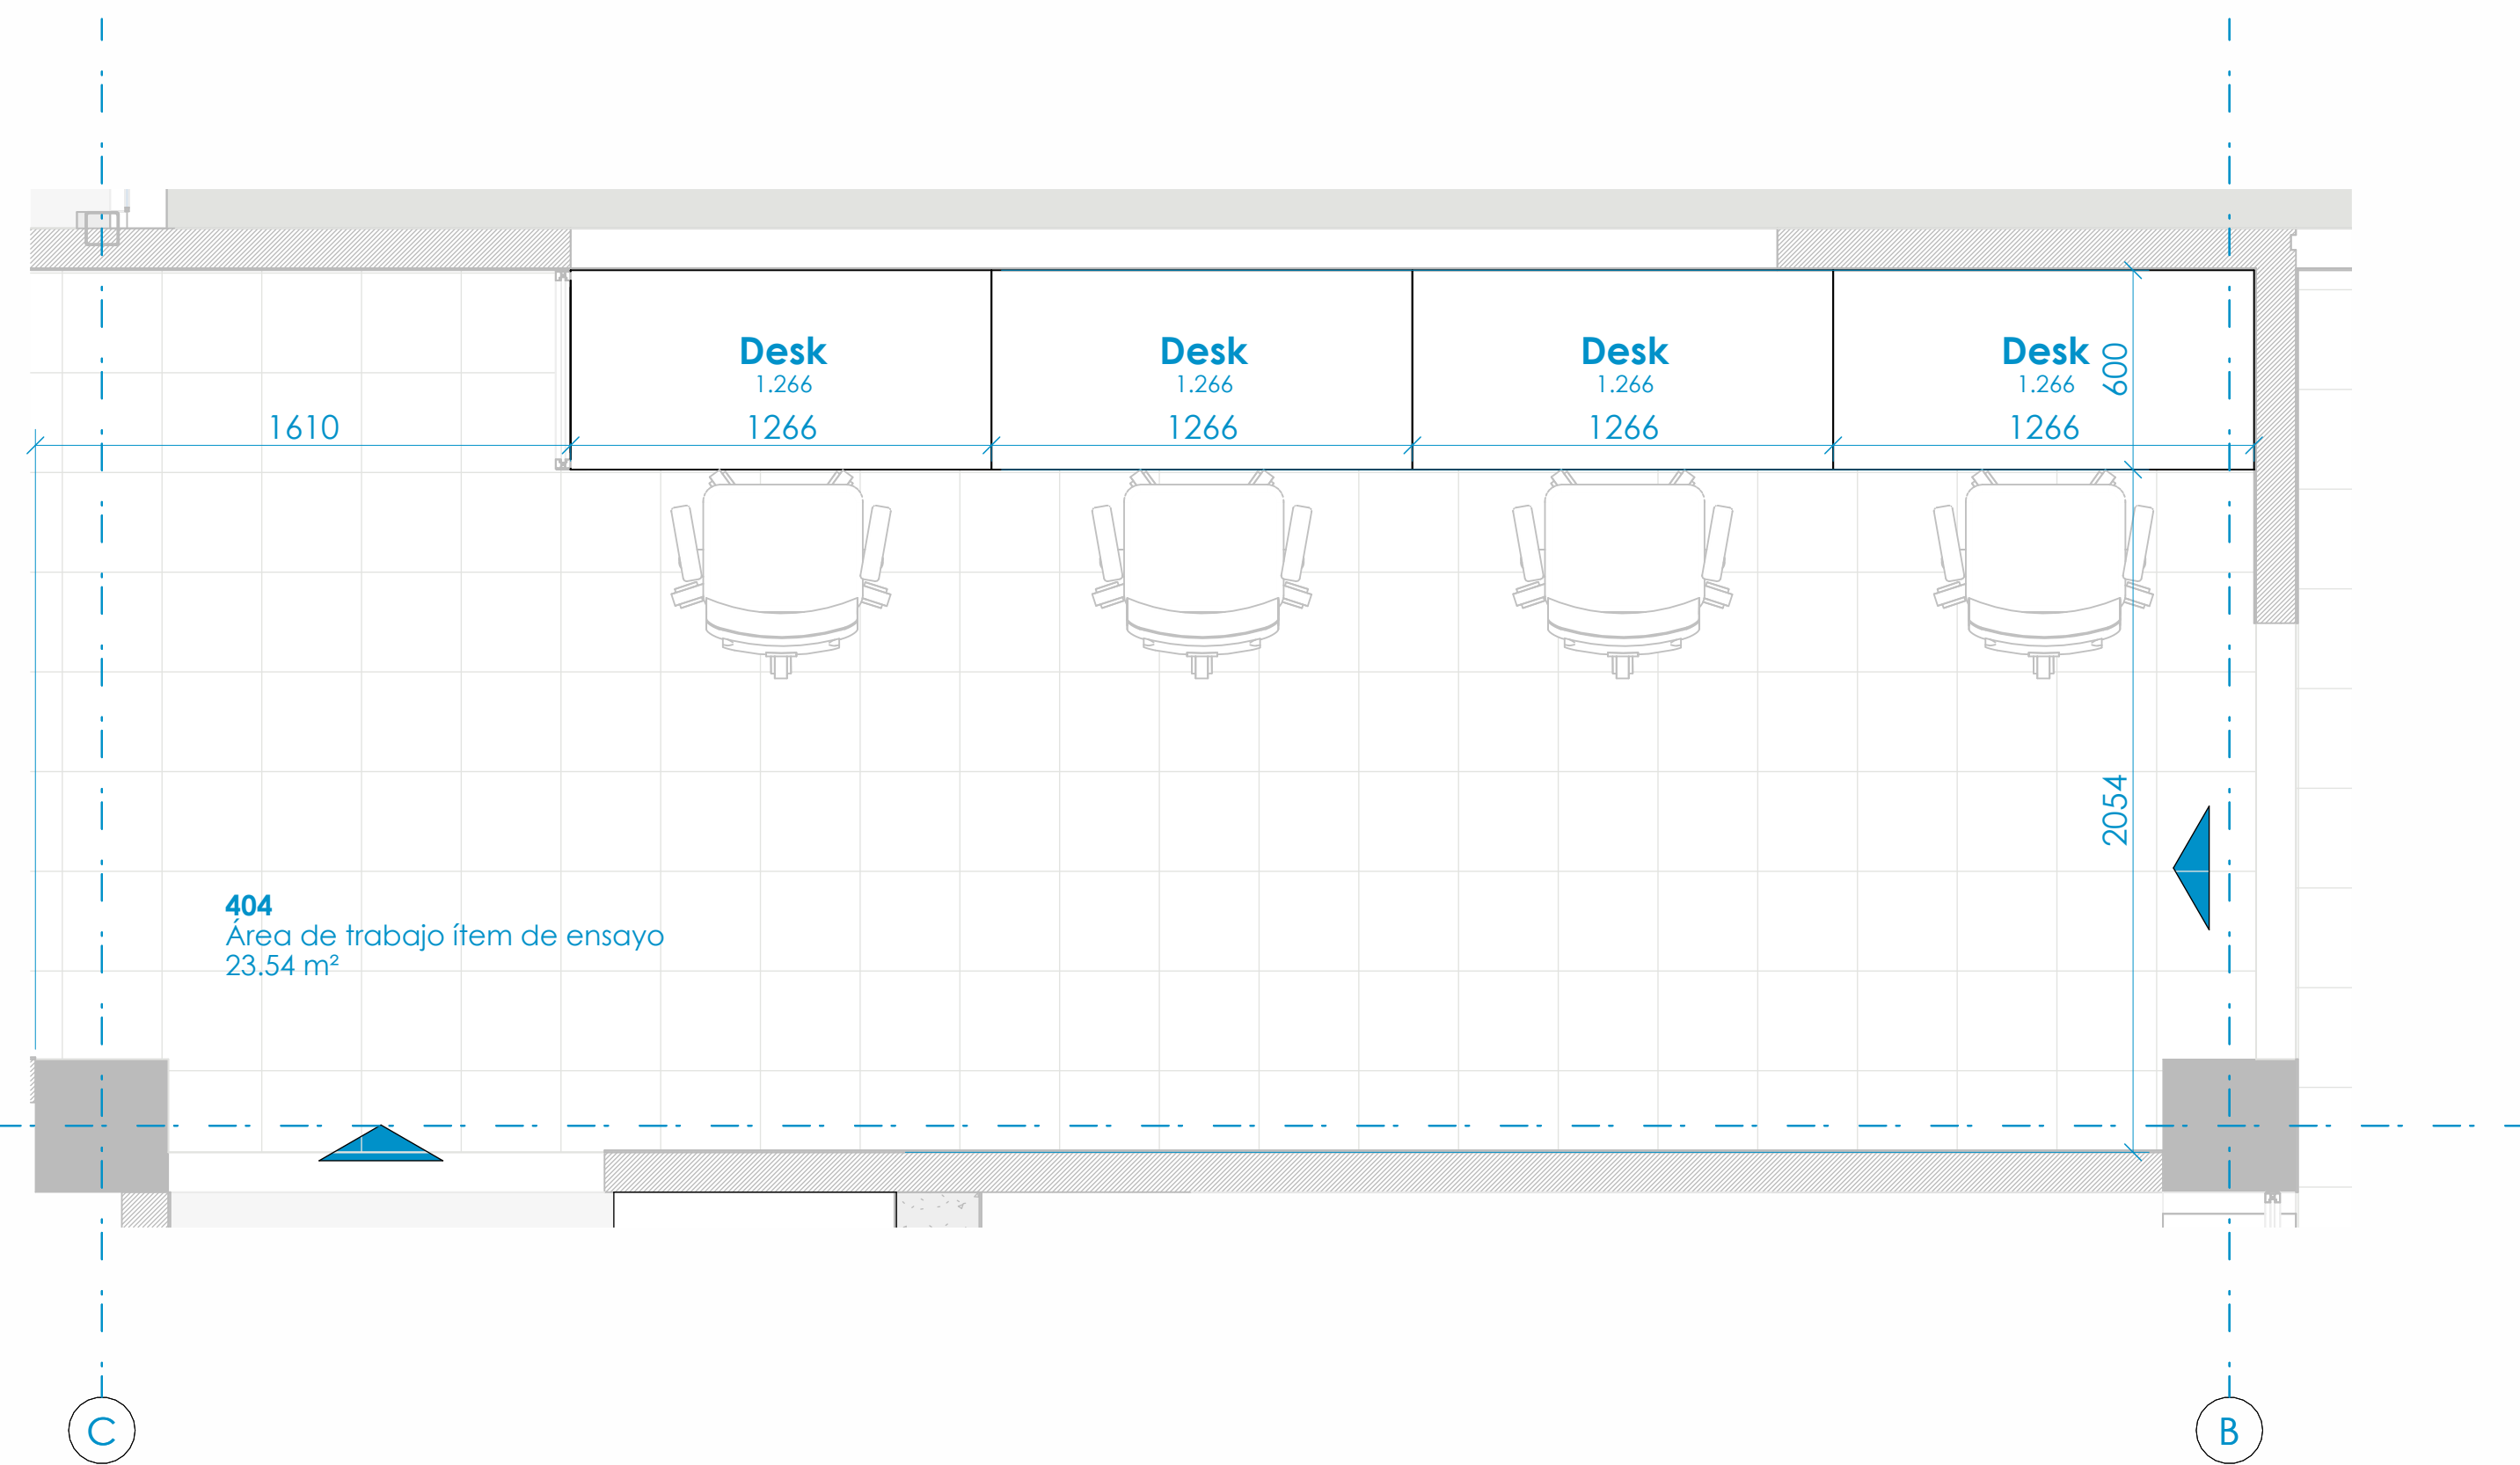


1 PLANTA DE UBICACIÓN DE MOBILIARIO INVERNADERO - 404
1 : 20

Type	Level	Room: Number	Room: Name	Alto	Largo
Desk	Nivel 4	404	Área de trabajo ítem de ensayo		1.266
Desk	Nivel 4	404	Área de trabajo ítem de ensayo		1.266
Desk	Nivel 4	404	Área de trabajo ítem de ensayo		1.266
Desk	Nivel 4	404	Área de trabajo ítem de ensayo		1.266

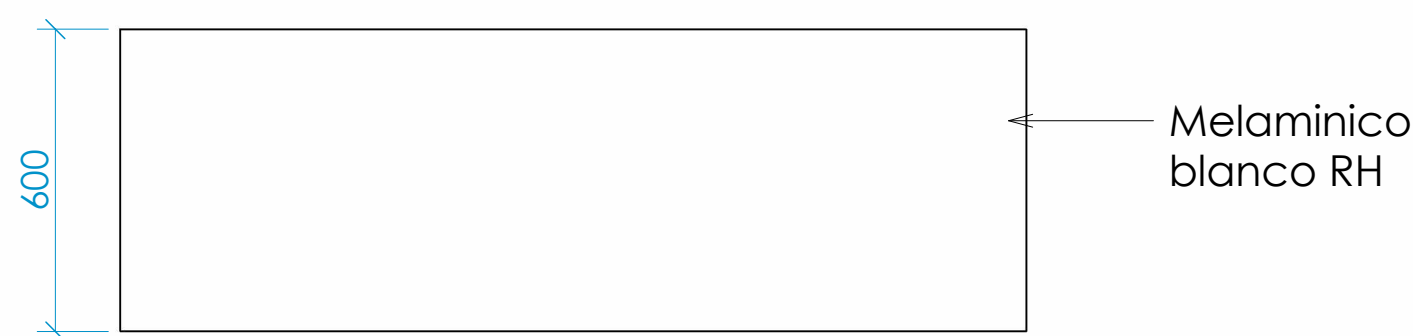
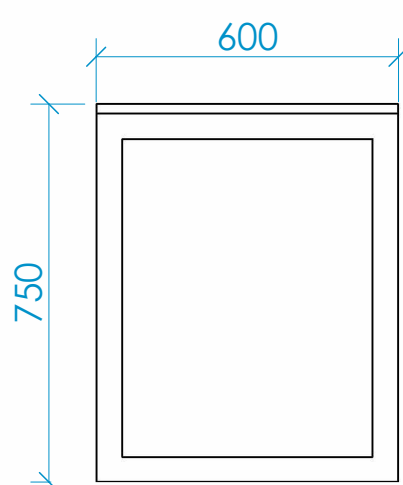


Desk
1 : 15

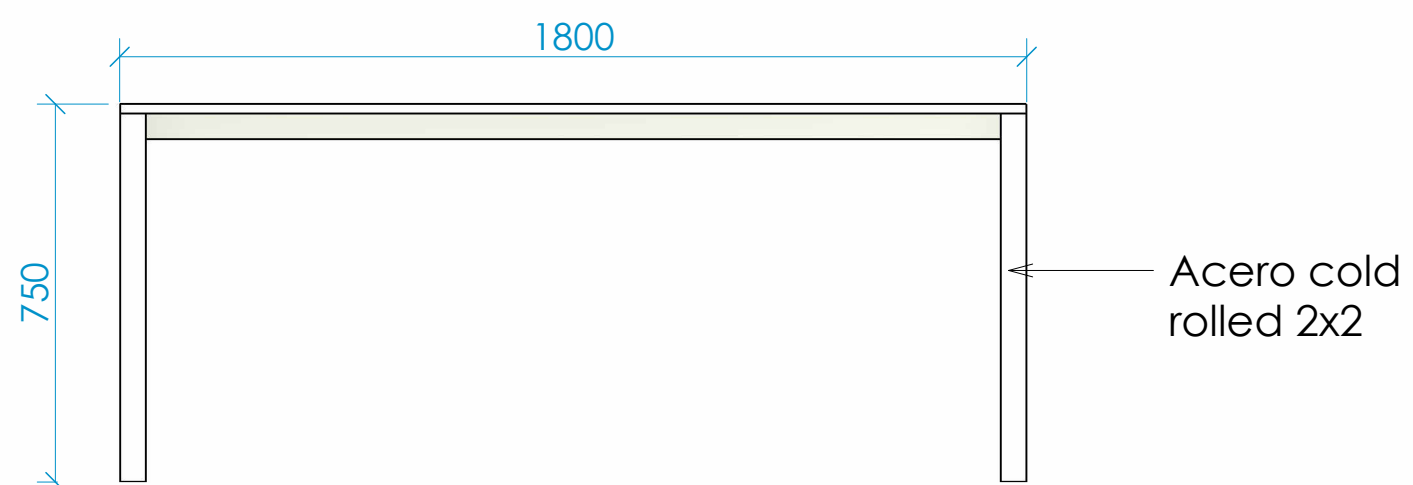
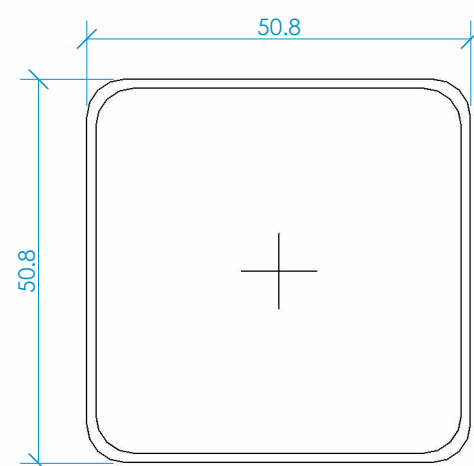


Acero cold rolled 2X2 calibre 18
1 : 1

Estructura con sección cuadrada de 50×50 fabricadas en tubería de acero cold rolled cuadrada de 2X2 calibre 18 Según la Norma ASTM-A-500 Grado C, uniones soldadas y recubrimiento en pintura electrostática epoxica color blanco.

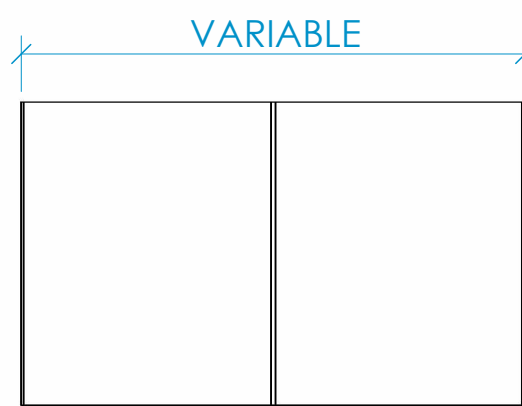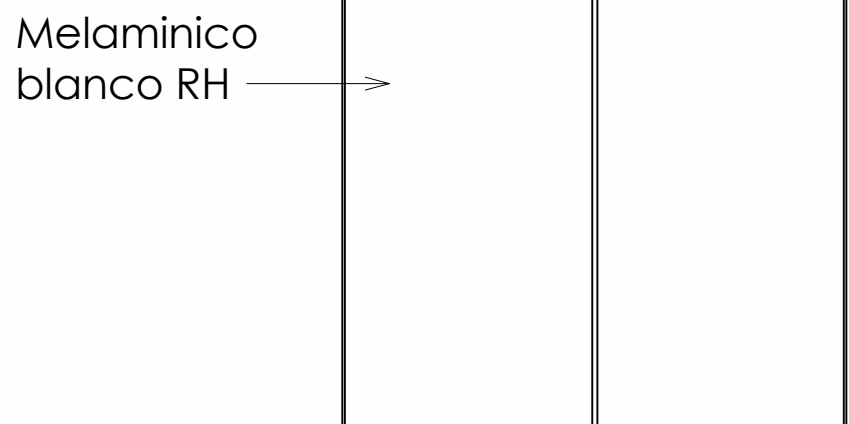

Gabinete alto y a suelo
1 : 15

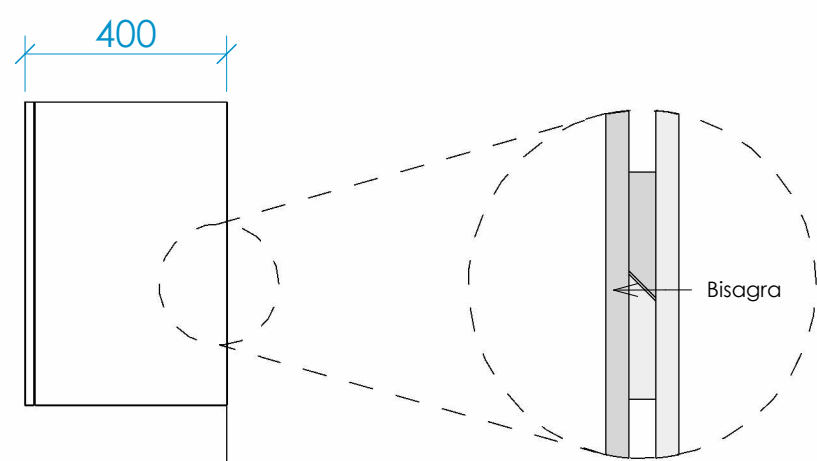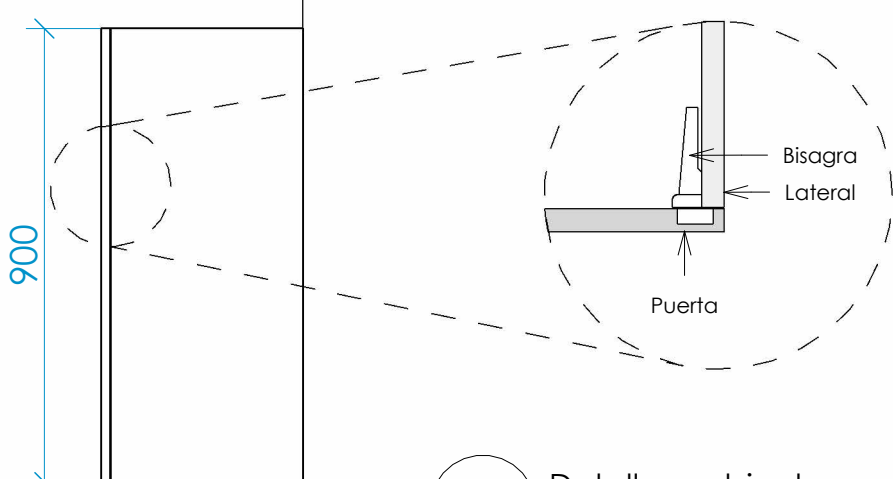

Detalles gabinete
1 : 5



OBJETO:
ESTUDIOS Y DISEÑOS PARA LA ADECUACIÓN DEL EDIFICIO DEL LABORATORIO NACIONAL DE SUELOS DE LA SEDE CENTRAL DEL INSTITUTO GEOGRÁFICO AGUSTÍN CODAZZI
CONTRATO N°:
32088-2024



CONSULTOR:
INDESCO S.A.S BIC
REPRESENTANTE LEGAL:
JULIAN DARIO OCHOA NIÑO

GRUPO DE SUPERVISIÓN:

LAURA MORENO MORENO
SUPERVISOR DEL CONTRATO No. 32088-2024

ING. NECTI ALFONSO FÉREZ MANZANO
M.P. 25202-02391
APOYO A SUPERVISIÓN DEL CONTRATO No. 32088-2024

ING. ANA MARÍA JIMÉNEZ GIRALDO
M.P. 091037-0571781 CND
APOYO A SUPERVISIÓN DEL CONTRATO No. 32088-2024

GRUPO DE DISEÑO:
DIRECTOR DE CONSULTORÍA:

ING. OSCAR VLADIMIR RUIZ SUAREZ
T.P. 25202-097929 CND

ELABORADO POR:

ARQ. CARLOS AGUSTO NAVAS ARAQUE
A15082002-7176718

OBSERVACIONES:
Previo a la instalación del mobiliario, se deberá realizar verificación in situ de dimensiones construidas y su correspondencia con lo proyectado, a fin de garantizar la compatibilidad funcional del equipamiento.

CONTIENE: 404 - ÁREA DE TRABAJO ÍTEM DE ENSAYO	
FECHA: 16-04-2025	VERSIÓN:
ESCALA: As indicated	
DISCIPLINA: Arquitectura	CONSECUTIVO:
PLANO N°: A-408	DE: 33