

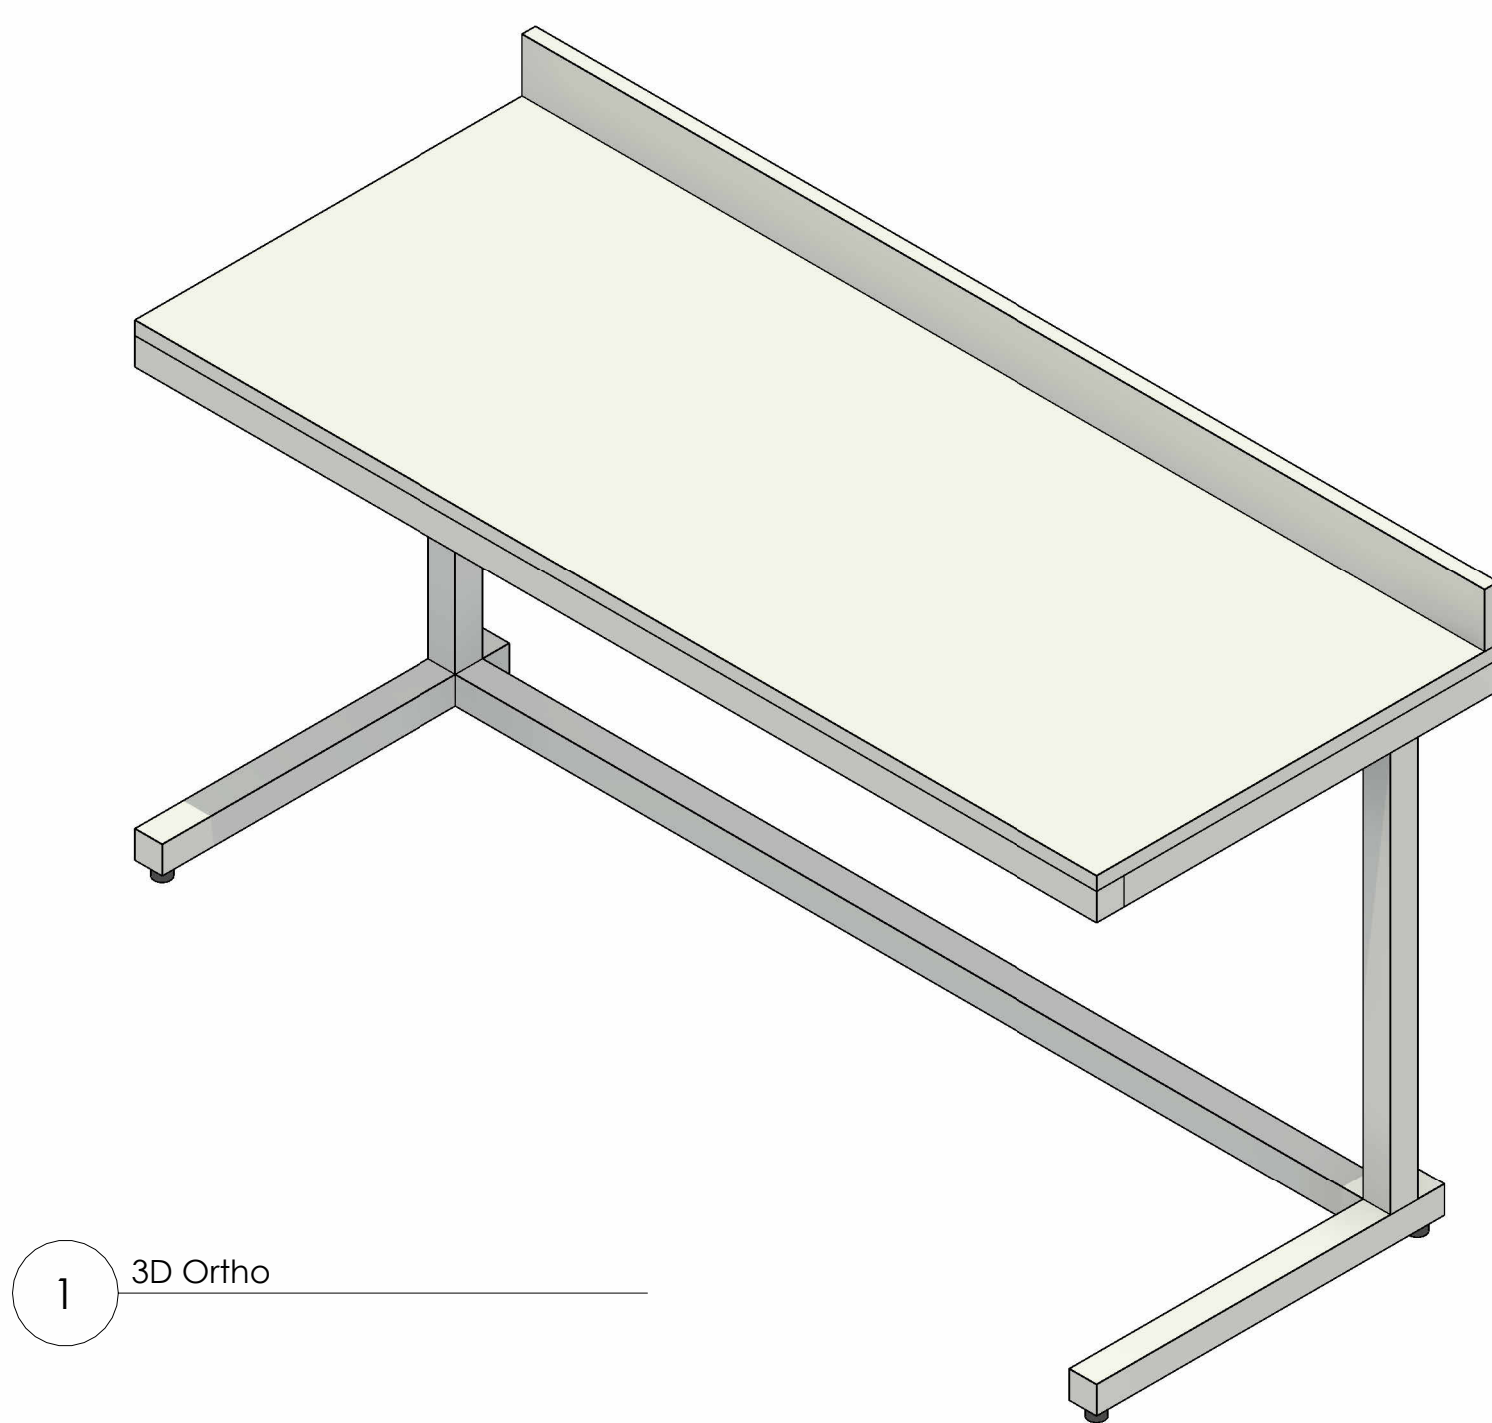
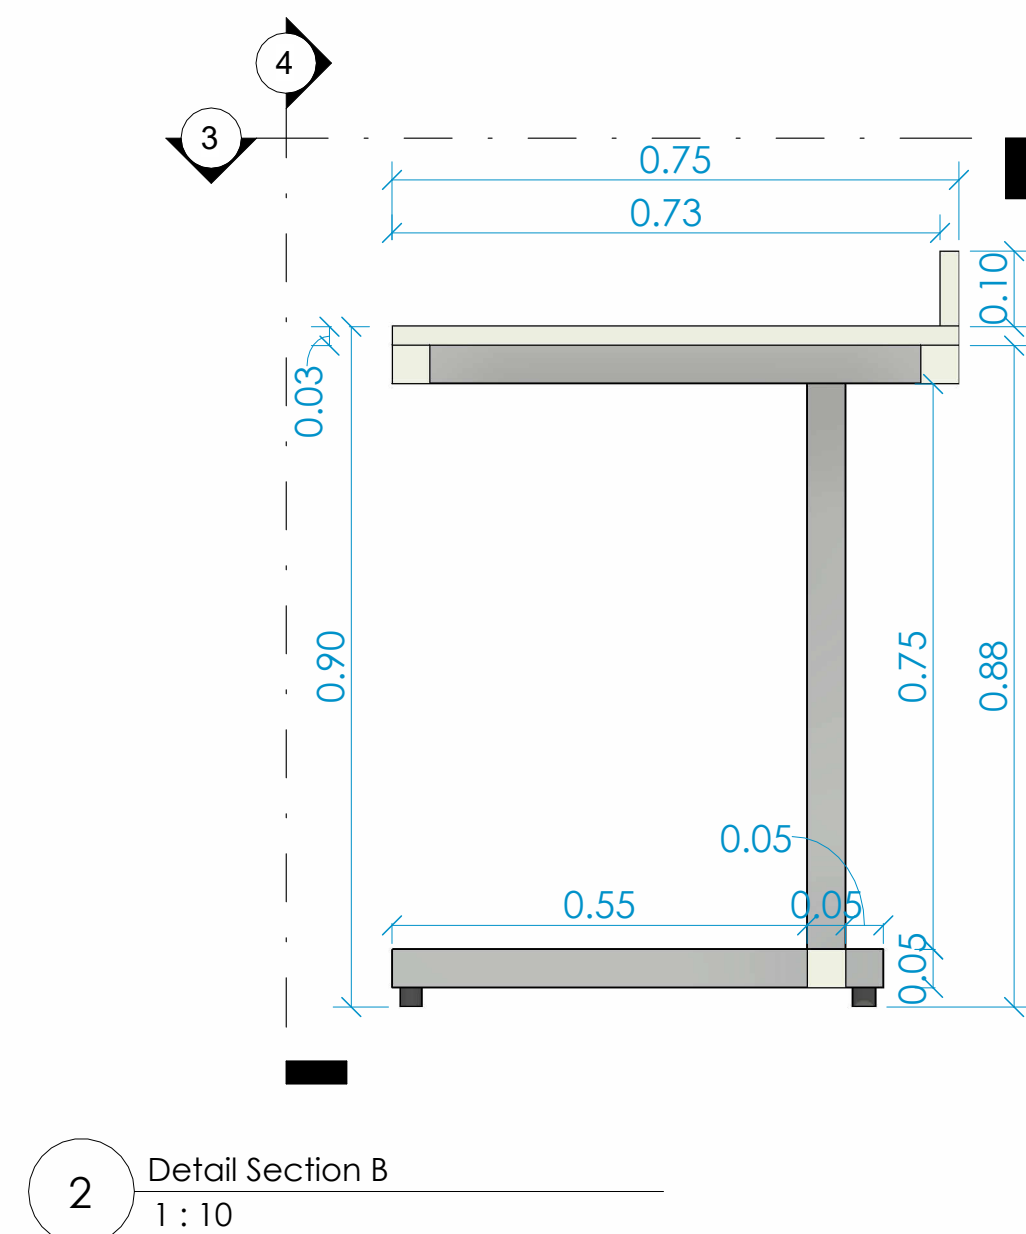
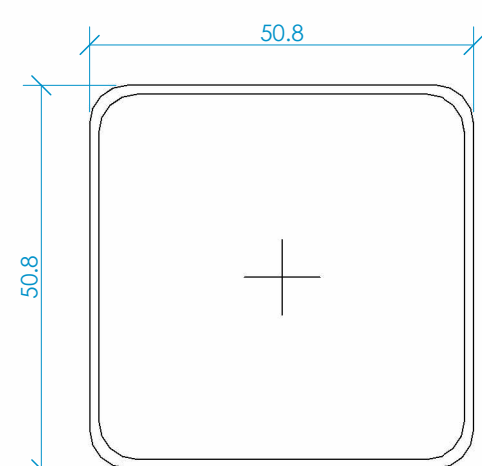
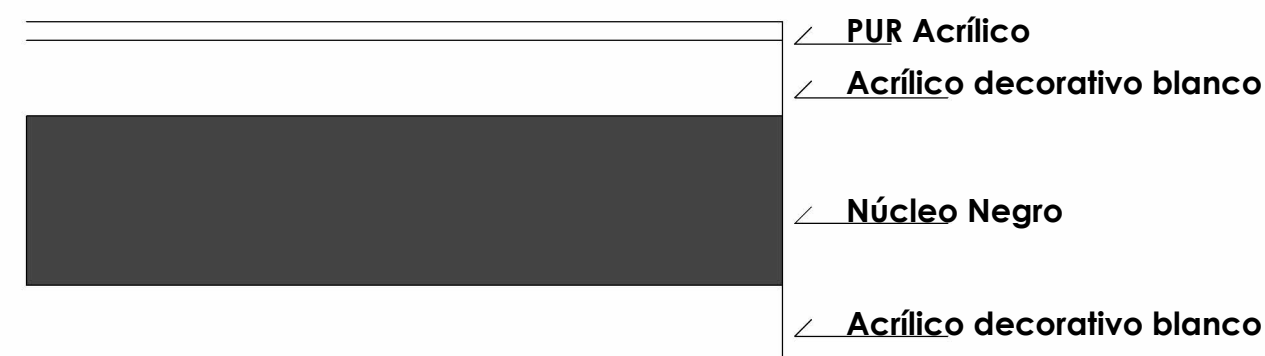


MT-H=90-P=75

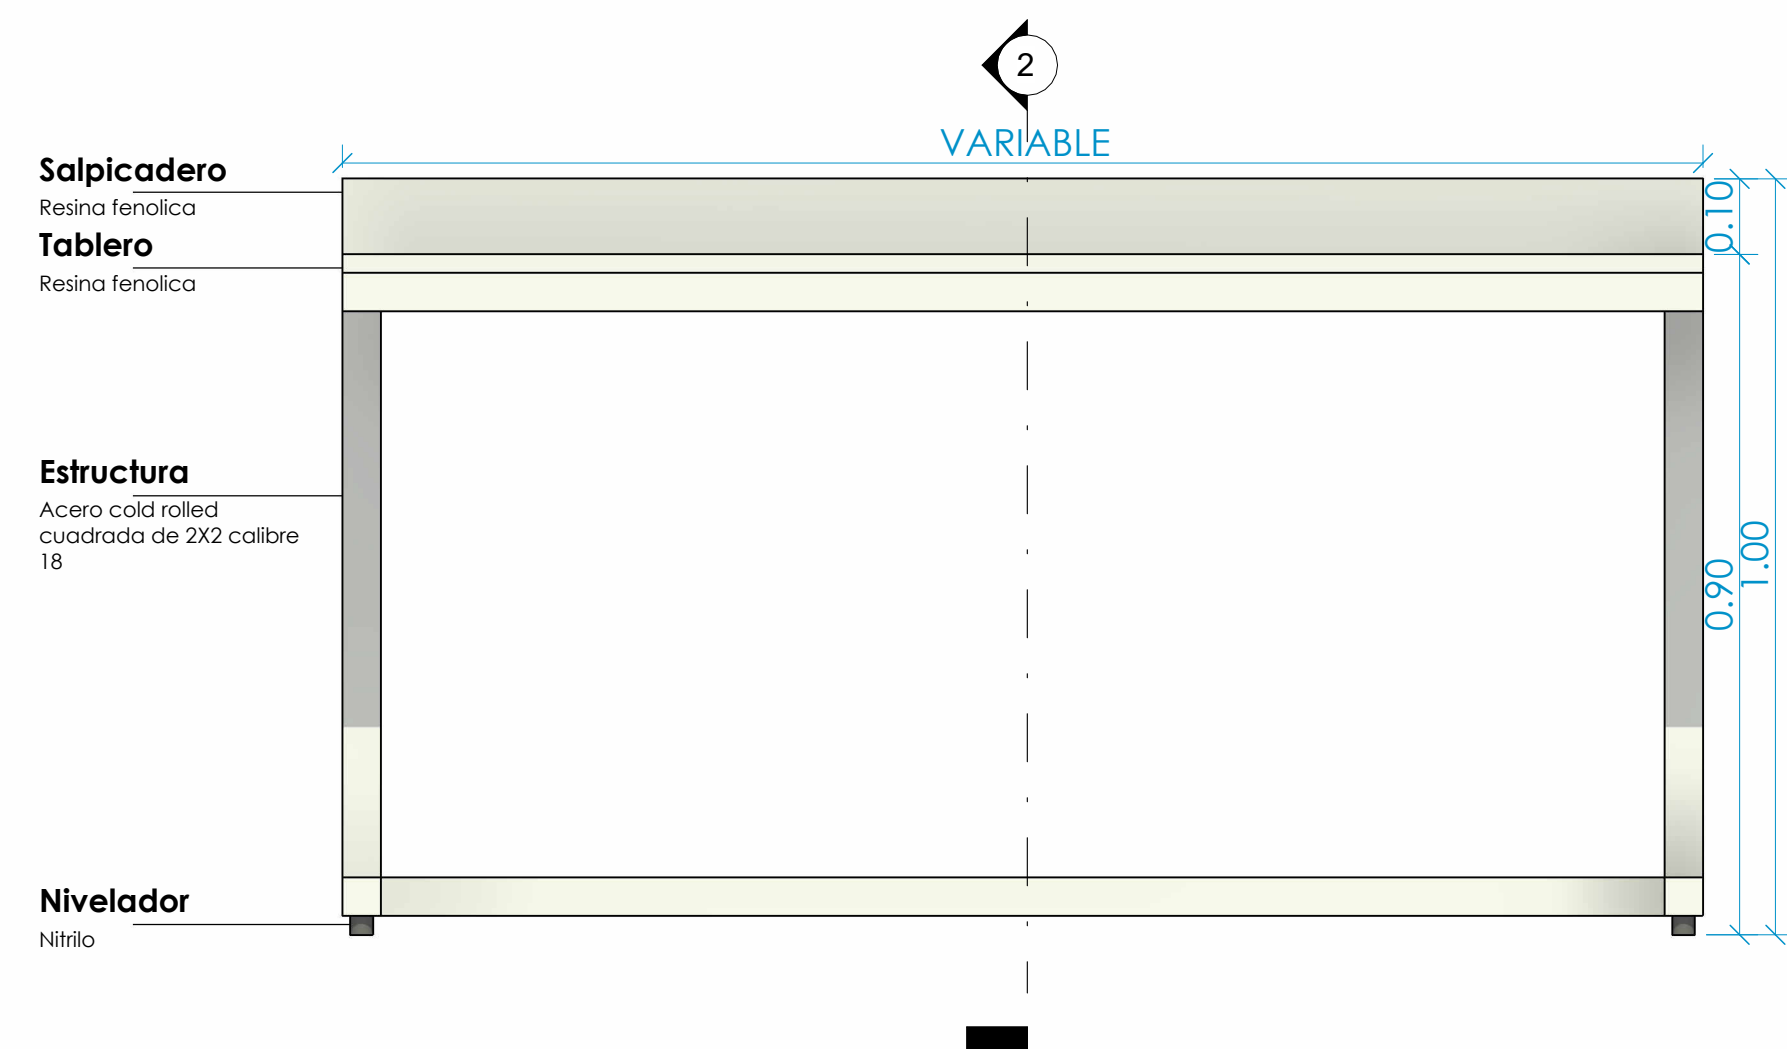

Estructura con sección cuadrada de 50x50
fabricadas en tubería de acero cold rolled
cuadrada de 2X2 calibre 18
Según la Norma
ASTM-A-500 Grado C, uniones soldadas y
recubrimiento en pintura electrostática epoxica
color blanco.

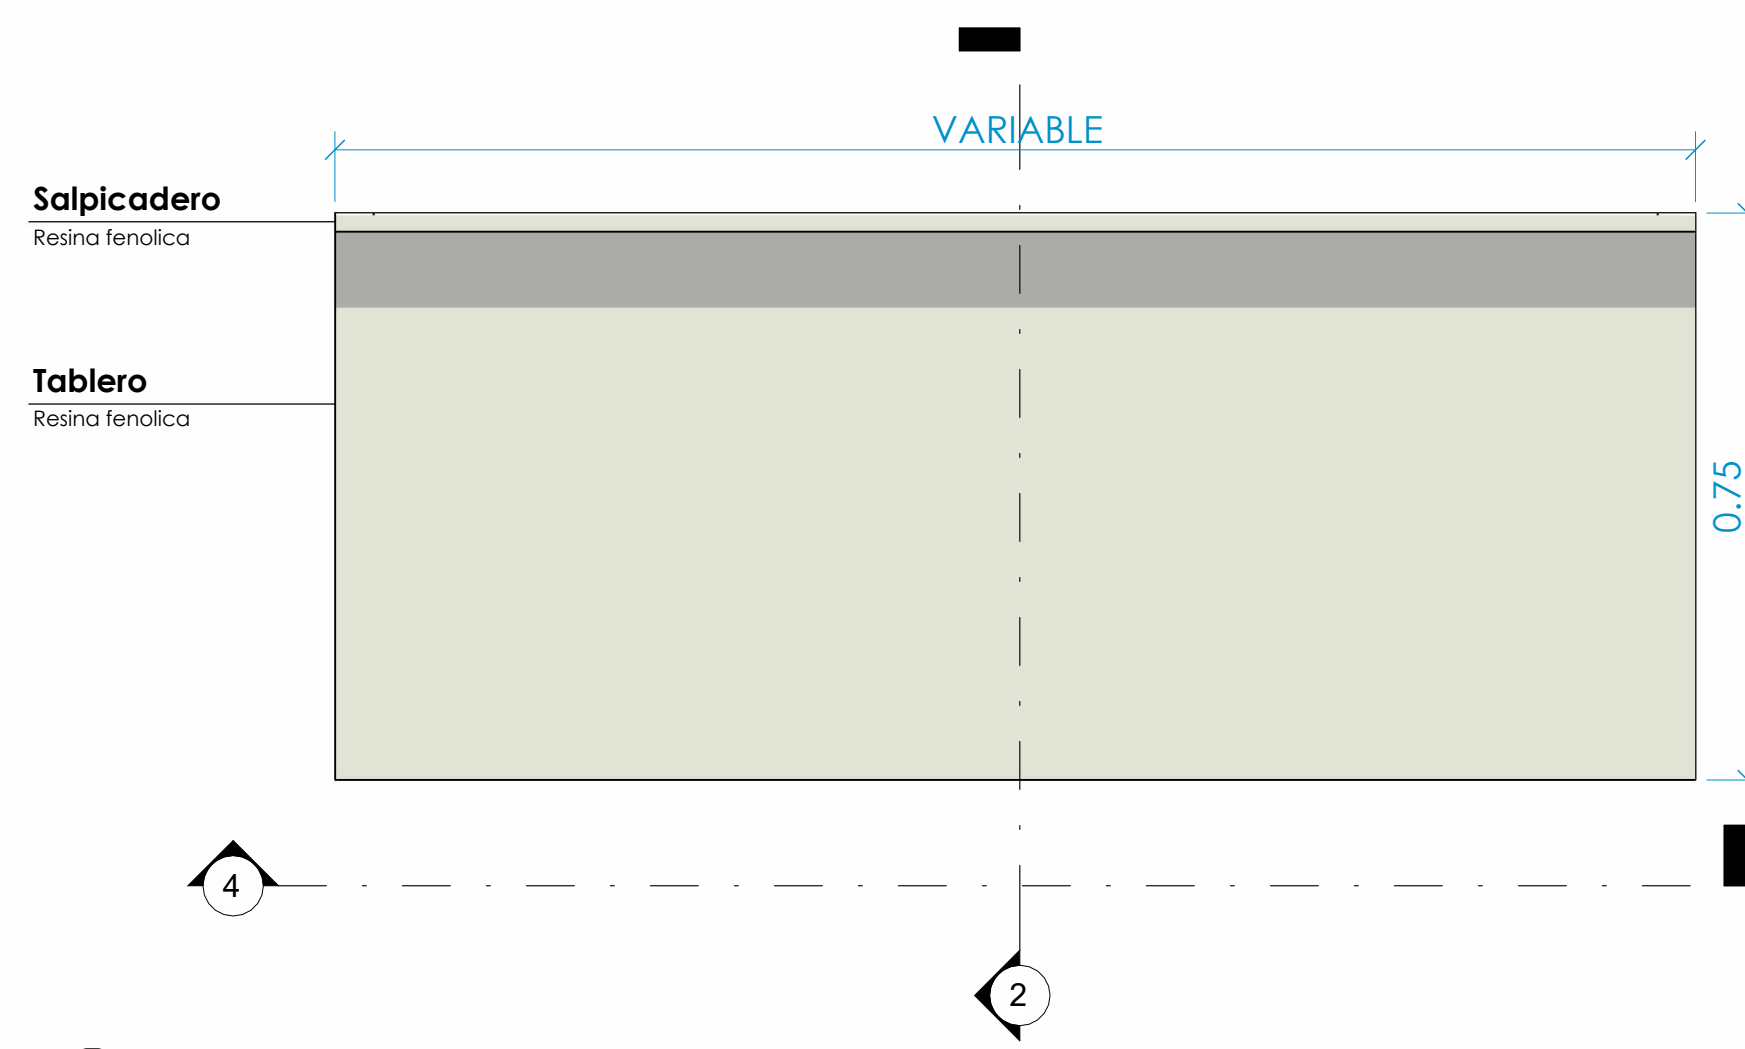

Code	Level	# Room	Room	Largo (m)
MT-H=90-P=75	Nivel 1	117	Cuarto de Pruebas de Ingeniería	1.203
MT-H=90-P=75	Nivel 3	F304	Hornos Y Centrifuga Física	1.409
MT-H=90-P=75	Nivel 3	F304	Hornos Y Centrifuga Física	1.409
MT-H=90-P=75	Nivel 3	F304	Hornos Y Centrifuga Física	1.409
MT-H=90-P=75	Nivel 3	F304	Hornos Y Centrifuga Física	1.409
MT-H=90-P=75	Nivel 3	F304	Hornos Y Centrifuga Física	1.409
MT-H=90-P=75	Nivel 3	F305	Análifica Tema Física	1.450
MT-H=90-P=75	Nivel 3	F305	Análifica Tema Física	1.450
MT-H=90-P=75	Nivel 3	F305	Análifica Tema Física	1.450
MT-H=90-P=75	Nivel 3	F305	Análifica Tema Física	1.500
MT-H=90-P=75	Nivel 3	F305	Análifica Tema Física	1.500
MT-H=90-P=75	Nivel 3	F305	Análifica Tema Física	1.800
MT-H=90-P=75	Nivel 3	F305	Análifica Tema Física	1.800
MT-H=90-P=75	Nivel 3	F306	Cabina De Extracción Física	1.800
MT-H=90-P=75	Nivel 3	F308	Balanzas y tamizadoras física	1.500
MT-H=90-P=75	Nivel 3	F308	Balanzas y tamizadoras física	1.500
MT-H=90-P=75	Nivel 3	F311	Agitadores recíprocos física	1.800
MT-H=90-P=75	Nivel 3	F311	Agitadores recíprocos física	1.500
MT-H=90-P=75	Nivel 3	F311	Agitadores recíprocos física	1.500
MT-H=90-P=75	Nivel 3	M306	Agitadores recíprocos mineralogía	1.669
MT-H=90-P=75	Nivel 3	M306	Agitadores recíprocos mineralogía	1.669
MT-H=90-P=75	Nivel 3	M307	Análifica y lavado tema mineralogía	1.174
MT-H=90-P=75	Nivel 3	M307	Análifica y lavado tema mineralogía	1.174
MT-H=90-P=75	Nivel 3	M307	Análifica y lavado tema mineralogía	1.174
MT-H=90-P=75	Nivel 3	M307	Análifica y lavado tema mineralogía	1.335
MT-H=90-P=75	Nivel 3	M308	Secciones Delgadas	1.200
MT-H=90-P=75	Nivel 3	M308	Secciones Delgadas	1.200
MT-H=90-P=75	Nivel 3	M308	Secciones Delgadas	1.200
MT-H=90-P=75	Nivel 3	M308	Secciones Delgadas	0.900
MT-H=90-P=75	Nivel 3	M311	Hornos y Mufas Mineralogía	1.500
MT-H=90-P=75	Nivel 3	M311	Hornos y Mufas Mineralogía	1.435
MT-H=90-P=75	Nivel 3	M311	Hornos y Mufas Mineralogía	1.500
MT-H=90-P=75	Nivel 3	M311	Hornos y Mufas Mineralogía	1.500
MT-H=90-P=75	Nivel 2	Q205	Nitratos Y Amonios	1.579
MT-H=90-P=75	Nivel 2	Q205	Nitratos Y Amonios	1.579
MT-H=90-P=75	Nivel 2	Q205	Nitratos Y Amonios	1.579
MT-H=90-P=75	Nivel 2	Q208	Cromatografía	1.500
MT-H=90-P=75	Nivel 2	Q208	Cromatografía	1.200
MT-H=90-P=75	Nivel 2	Q208	Cromatografía	1.500
MT-H=90-P=75	Nivel 2	Q210	Analizador Elemental	1.777
MT-H=90-P=75	Nivel 2	Q210	Analizador Elemental	1.234
MT-H=90-P=75	Nivel 2	Q210	Analizador Elemental	1.234
MT-H=90-P=75	Nivel 2	Q210	Analizador Elemental	1.777
MT-H=90-P=75	Nivel 2	Q211	Hornos Y Mufas Química	1.122
MT-H=90-P=75	Nivel 2	Q211	Hornos Y Mufas Química	1.777
MT-H=90-P=75	Nivel 2	Q211	Hornos Y Mufas Química	1.122
MT-H=90-P=75	Nivel 2	Q211	Hornos Y Mufas Química	1.777
MT-H=90-P=75	Nivel 2	Q212	Preparación De Reactivos Química	1.381
MT-H=90-P=75	Nivel 2	Q212	Preparación De Reactivos Química	1.381
MT-H=90-P=75	Nivel 2	Q212	Preparación De Reactivos Química	1.794
MT-H=90-P=75	Nivel 2	Q212	Preparación De Reactivos Química	1.794
MT-H=90-P=75	Nivel 2	Q214	Lavado De Material Química	1.277
MT-H=90-P=75	Nivel 2	Q214	Lavado De Material Química	1.279
MT-H=90-P=75	Nivel 2	Q214	Lavado De Material Química	1.497
MT-H=90-P=75	Nivel 2	Q214	Lavado De Material Química	1.497
MT-H=90-P=75	Nivel 2	Q214	Lavado De Material Química	1.497
MT-H=90-P=75	Nivel 2	Q218	Cabinas De Extracción Química	1.800
MT-H=90-P=75	Nivel 2	Q218	Cabinas De Extracción Química	1.800
MT-H=90-P=75	Nivel 2	Q218	Cabinas De Extracción Química	1.800
MT-H=90-P=75	Nivel 2	Q218	Cabinas De Extracción Química	1.186
MT-H=90-P=75	Nivel 2	Q218	Cabinas De Extracción Química	1.186
MT-H=90-P=75	Nivel 2	Q219	Agitadores Recíprocos Química	1.401
MT-H=90-P=75	Nivel 2	Q219	Agitadores Recíprocos Química	1.401
MT-H=90-P=75	Nivel 2	Q219	Agitadores Recíprocos Química	1.401

Grand total: 65



OBJETO:

ESTUDIOS Y DISEÑOS PARA LA ADECUACIÓN
DEL EDIFICIO DEL LABORATORIO NACIONAL
DE SUELOS DE LA SEDE CENTRAL DEL
INSTITUTO GEOGRÁFICO AGUSTÍN CODAZZI

CONTRATO N°:
32088-2024



CONSULTOR:
INDESCO S.A.S BIC

REPRESENTANTE LEGAL:
JULIAN DARIO OCHOA NIÑO

GRUPO DE SUPERVISIÓN:

LAURA MORENO MORENO
SUPERVISOR DEL CONTRATO No. 32088-2024

ING. NECTI ALFONSO PÉREZ MANZANO
M.P. 25202-02391
APOYO A SUPERVISIÓN DEL CONTRATO No. 32088-2024

ING. ANA MARÍA JIMÉNEZ GIRALDO
M.P. 091037-0571781 CND
APOYO A SUPERVISIÓN DEL CONTRATO No. 32088-2024

GRUPO DE DISEÑO:
DIRECTOR DE CONSULTORÍA:

ING. OSCAR VLADIMIR RUIZ SUAREZ
T.P. 25202-097929 CND

ELABORADO POR:

ARQ. CARLOS AGUSTO NAVAS ARAQUE
A15082002-7176718

OBSERVACIONES:

Previo a la instalación del mobiliario, se deberá realizar verificación in situ de dimensiones construidas y su correspondencia con lo proyectado, a fin de garantizar la compatibilidad funcional del equipamiento.

CONTIENE:

Plano detalle mobiliario

FECHA:
16-04-2025

VERSIÓN:

ESCALA:

As indicated

DISCIPLINA:

Arquitectura

CONSECUTIVO:

PLANO Nº:

A-520

DE:

33