

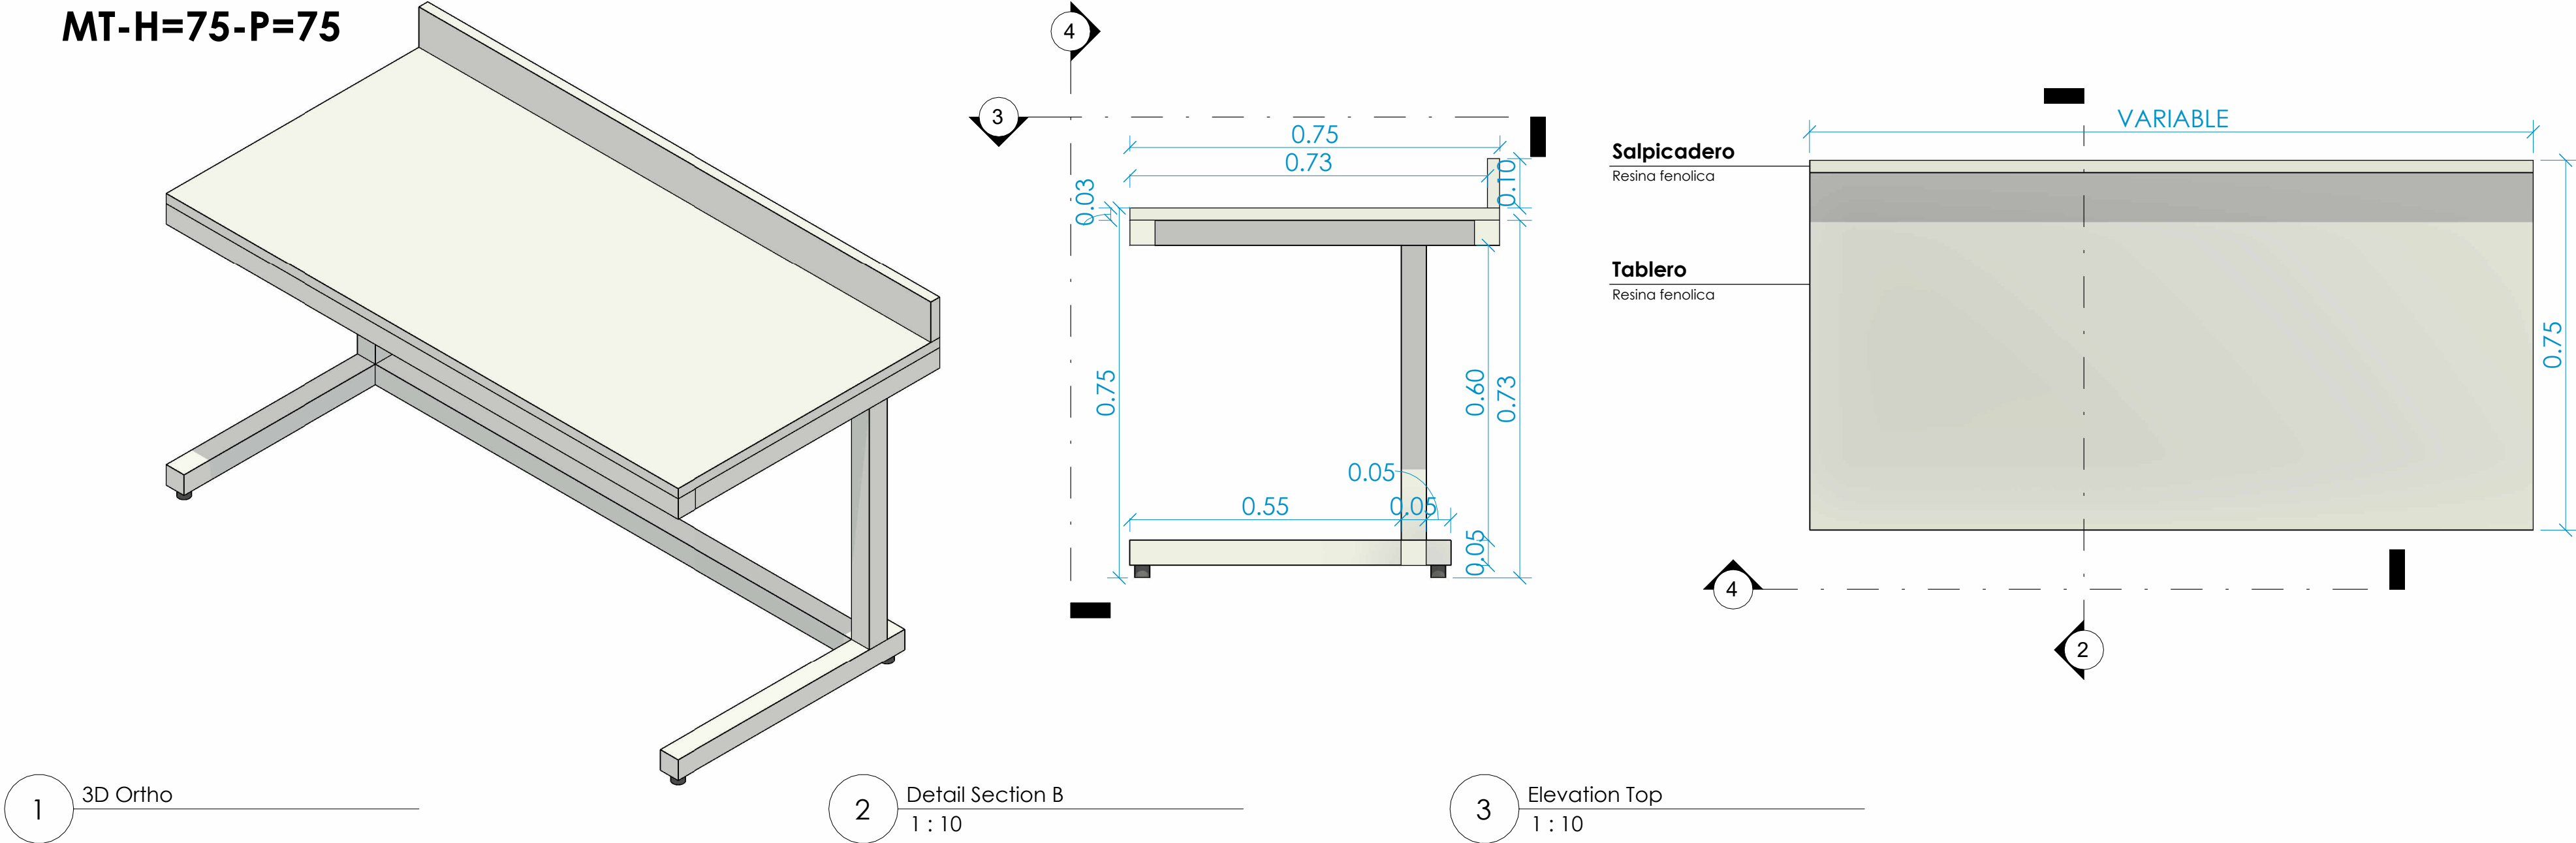
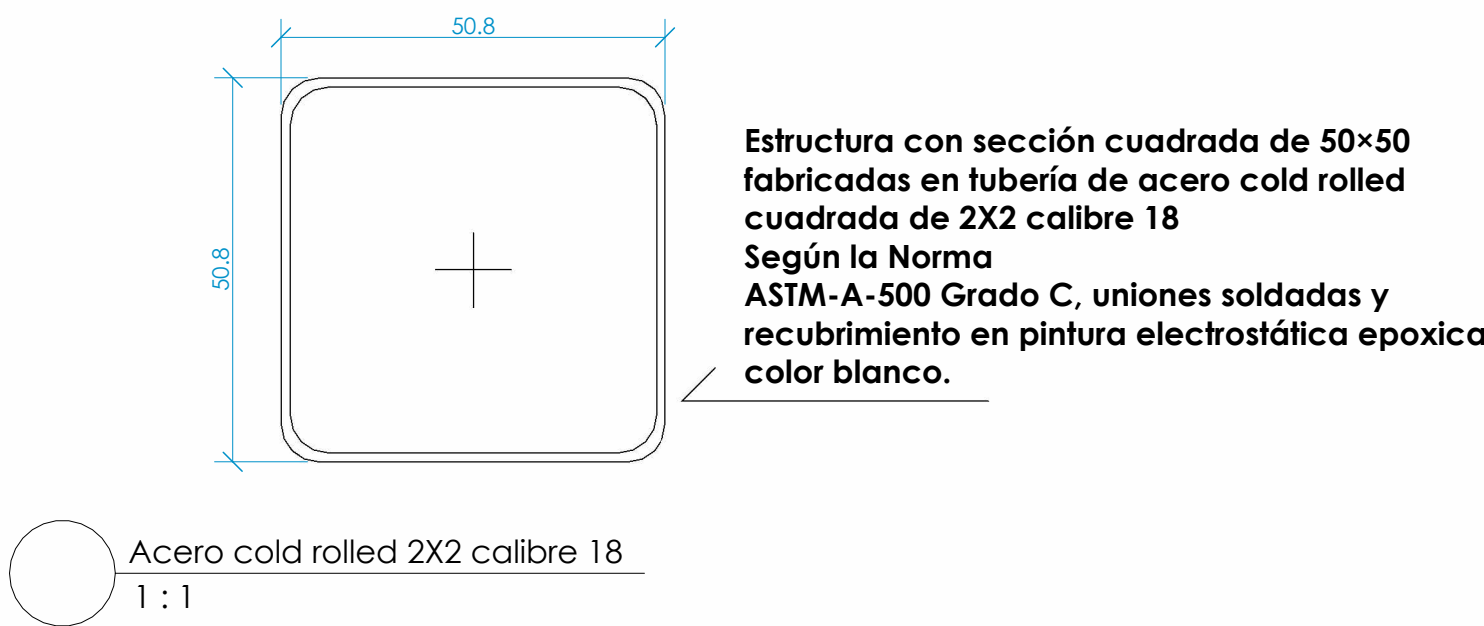





MT-H=75-P=75

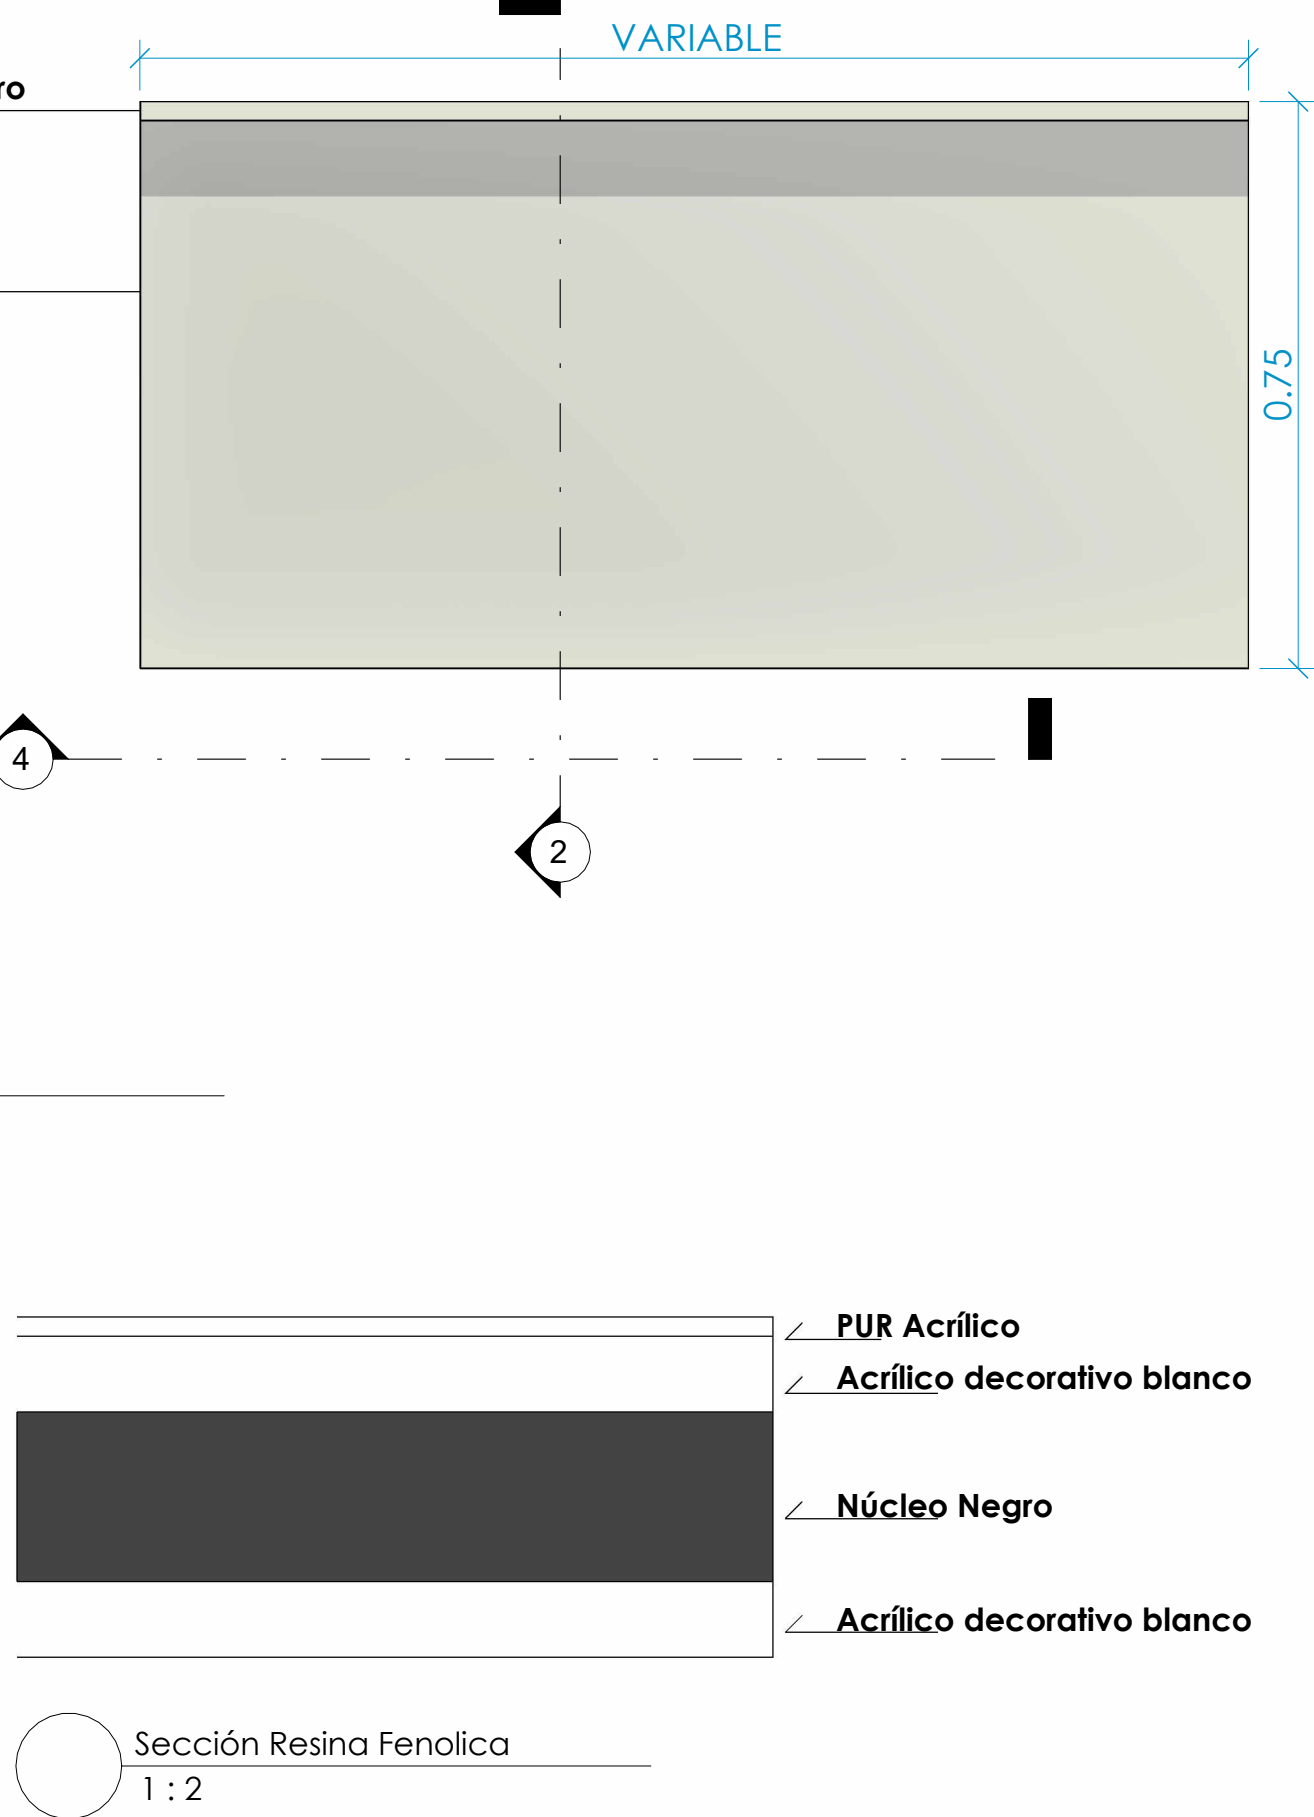

Code	Level	# Room	Room	Largo (m)
MT-H=75-P=75	Nivel 3	F308	Balanzas y tamizadoras física	1.467
Grand total: 1				

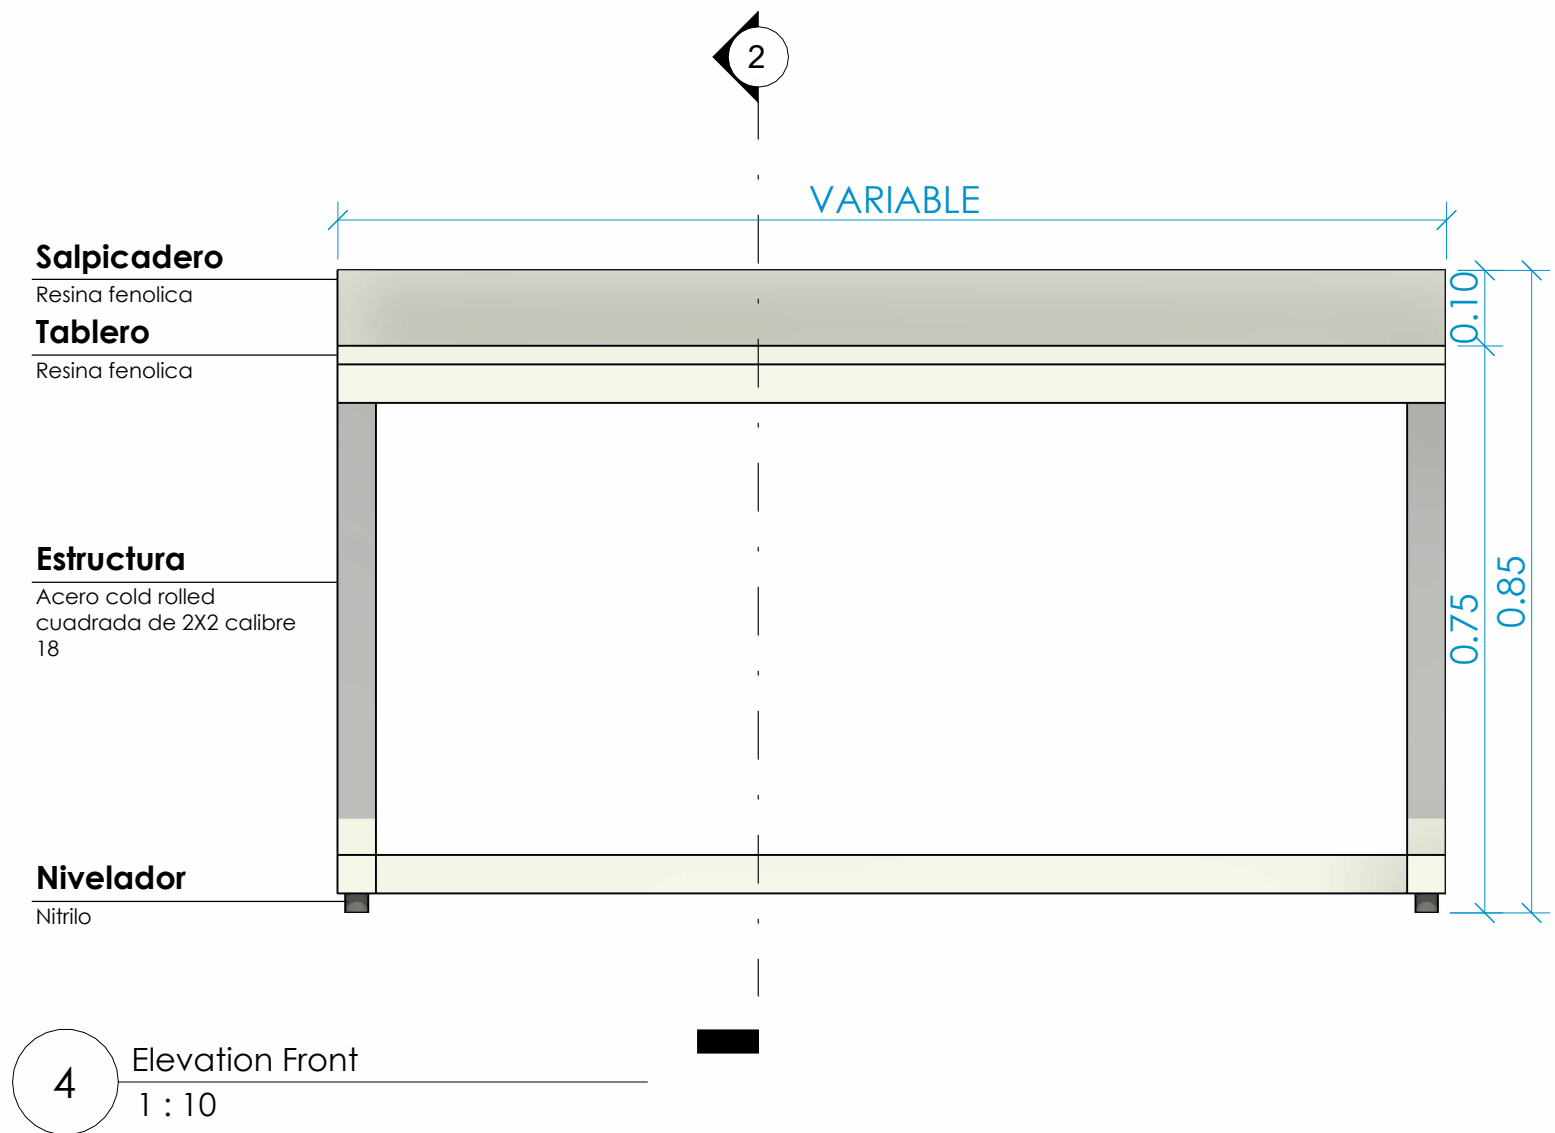

MT-H=90-P=60

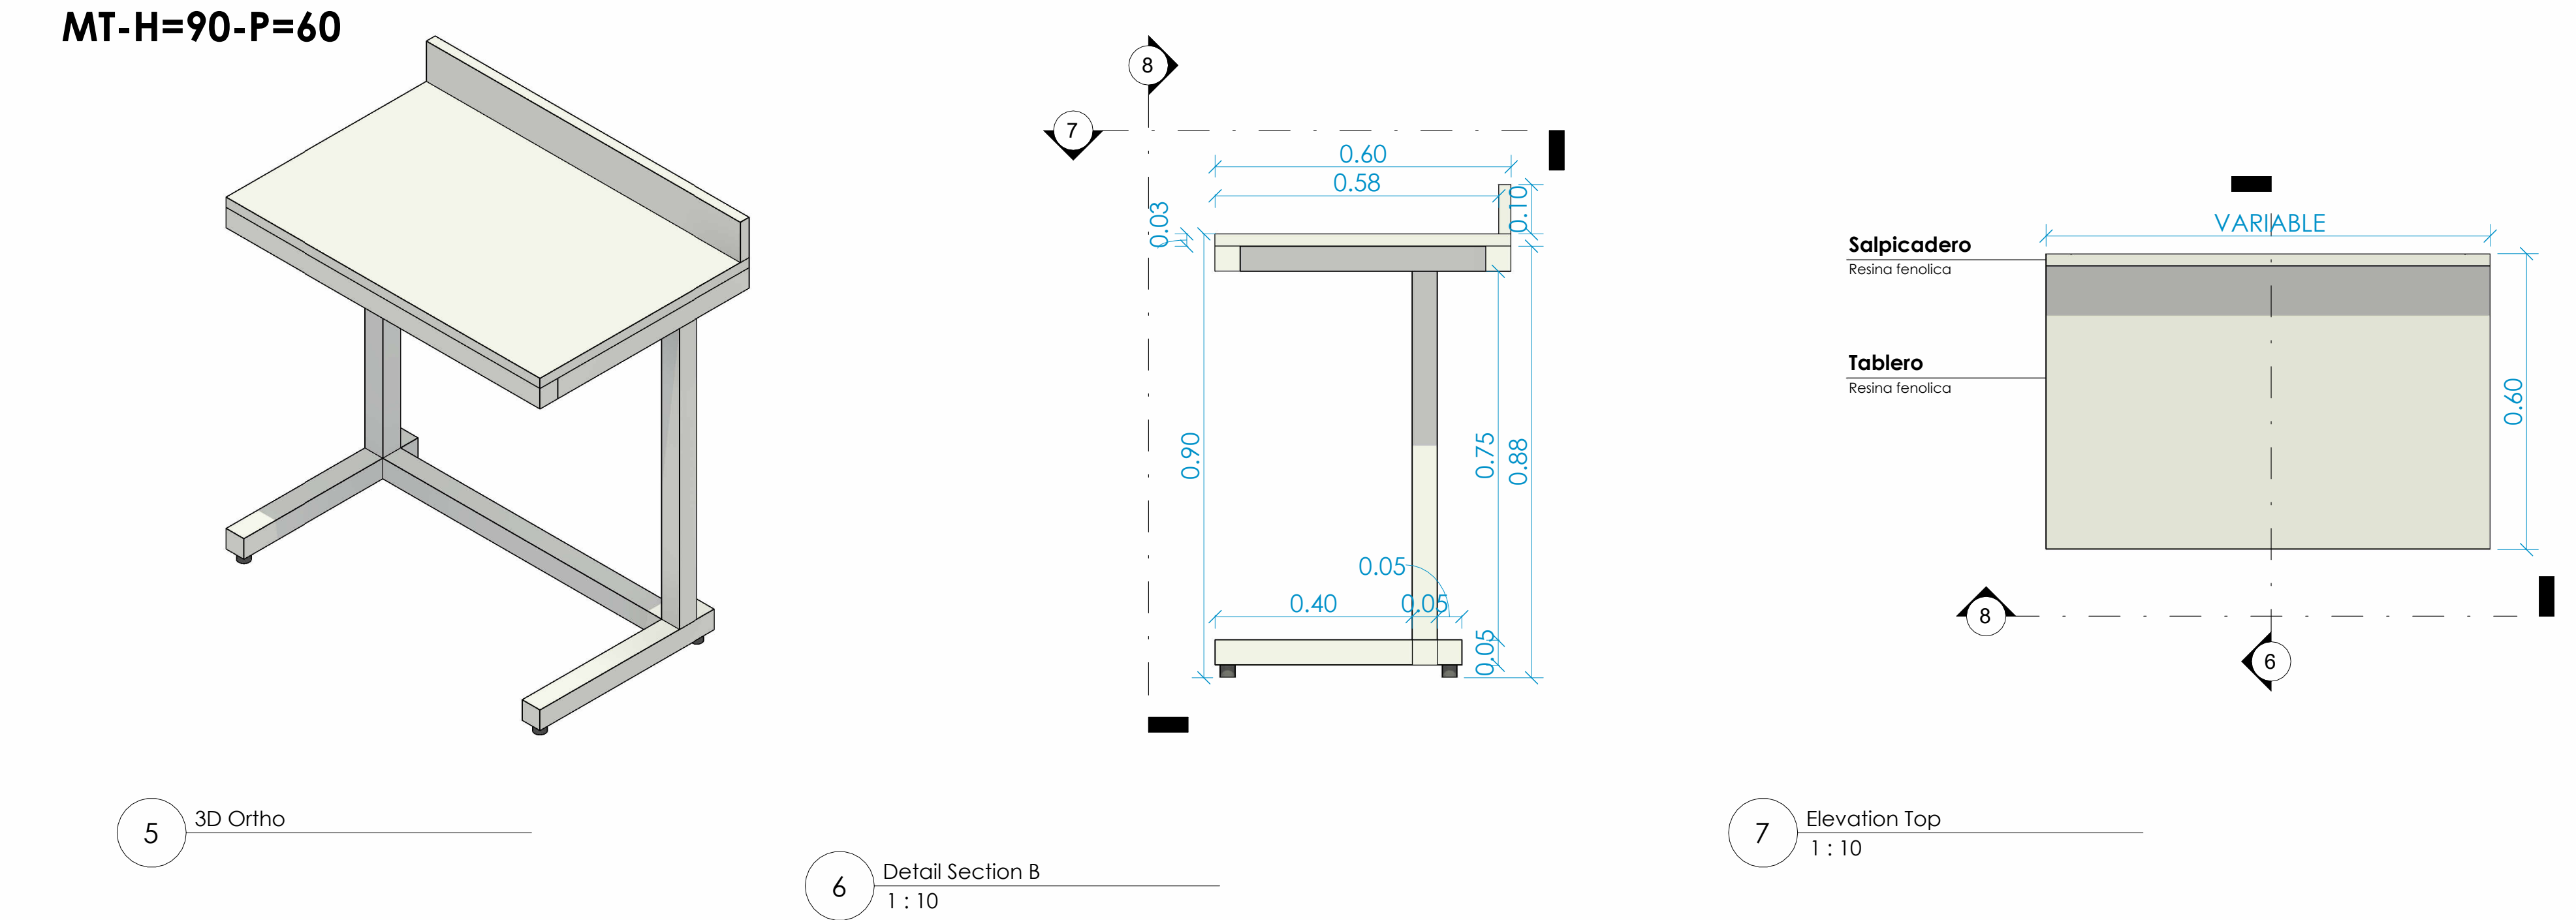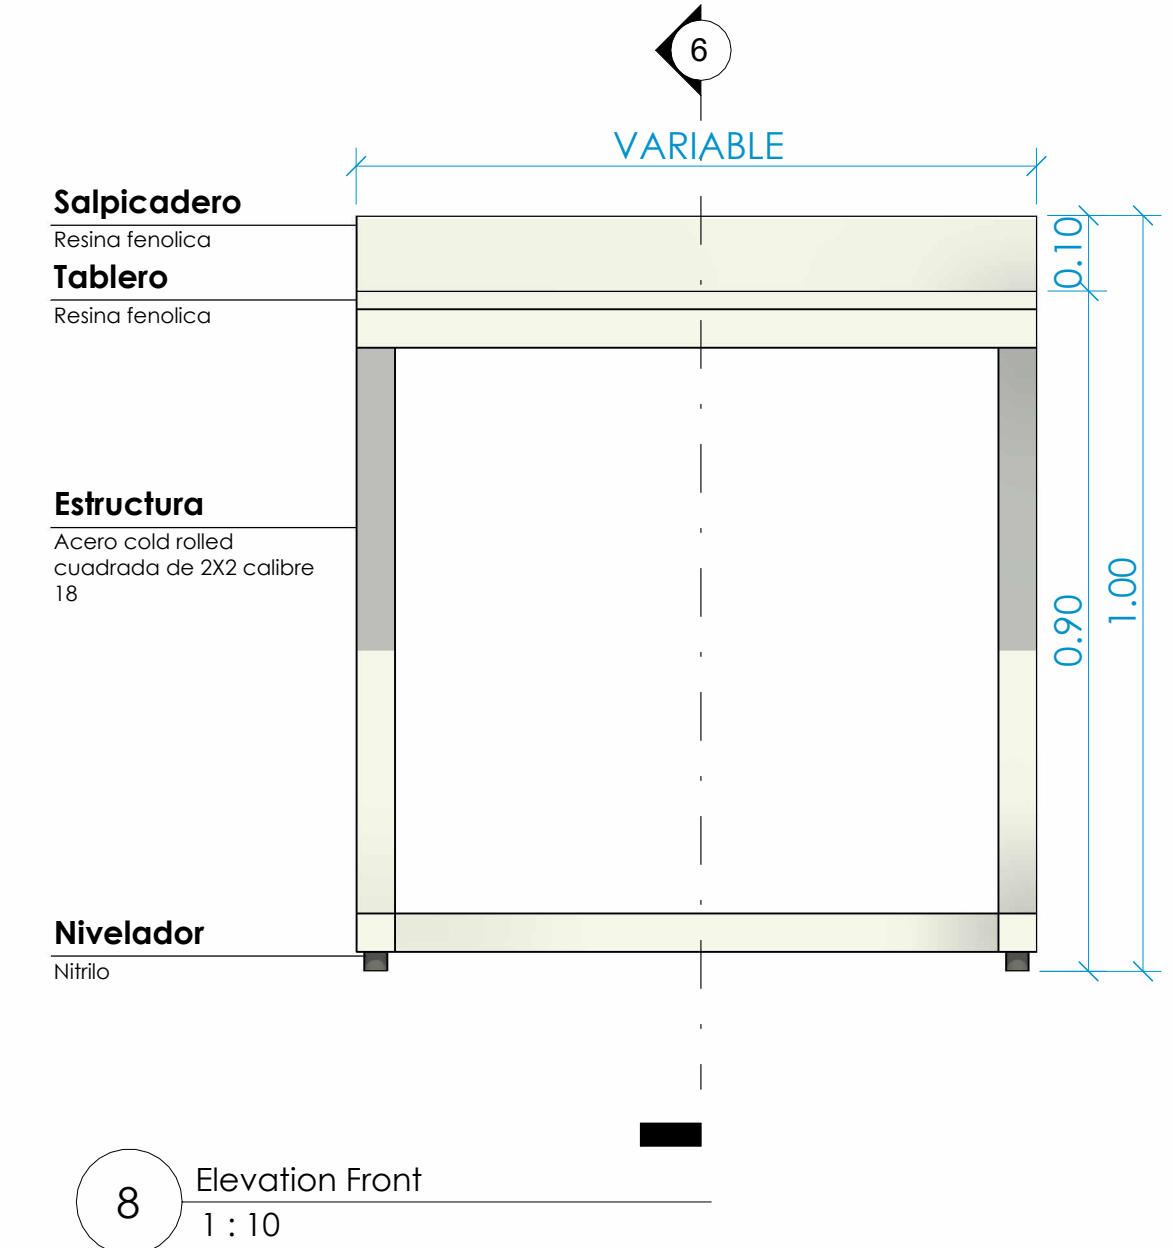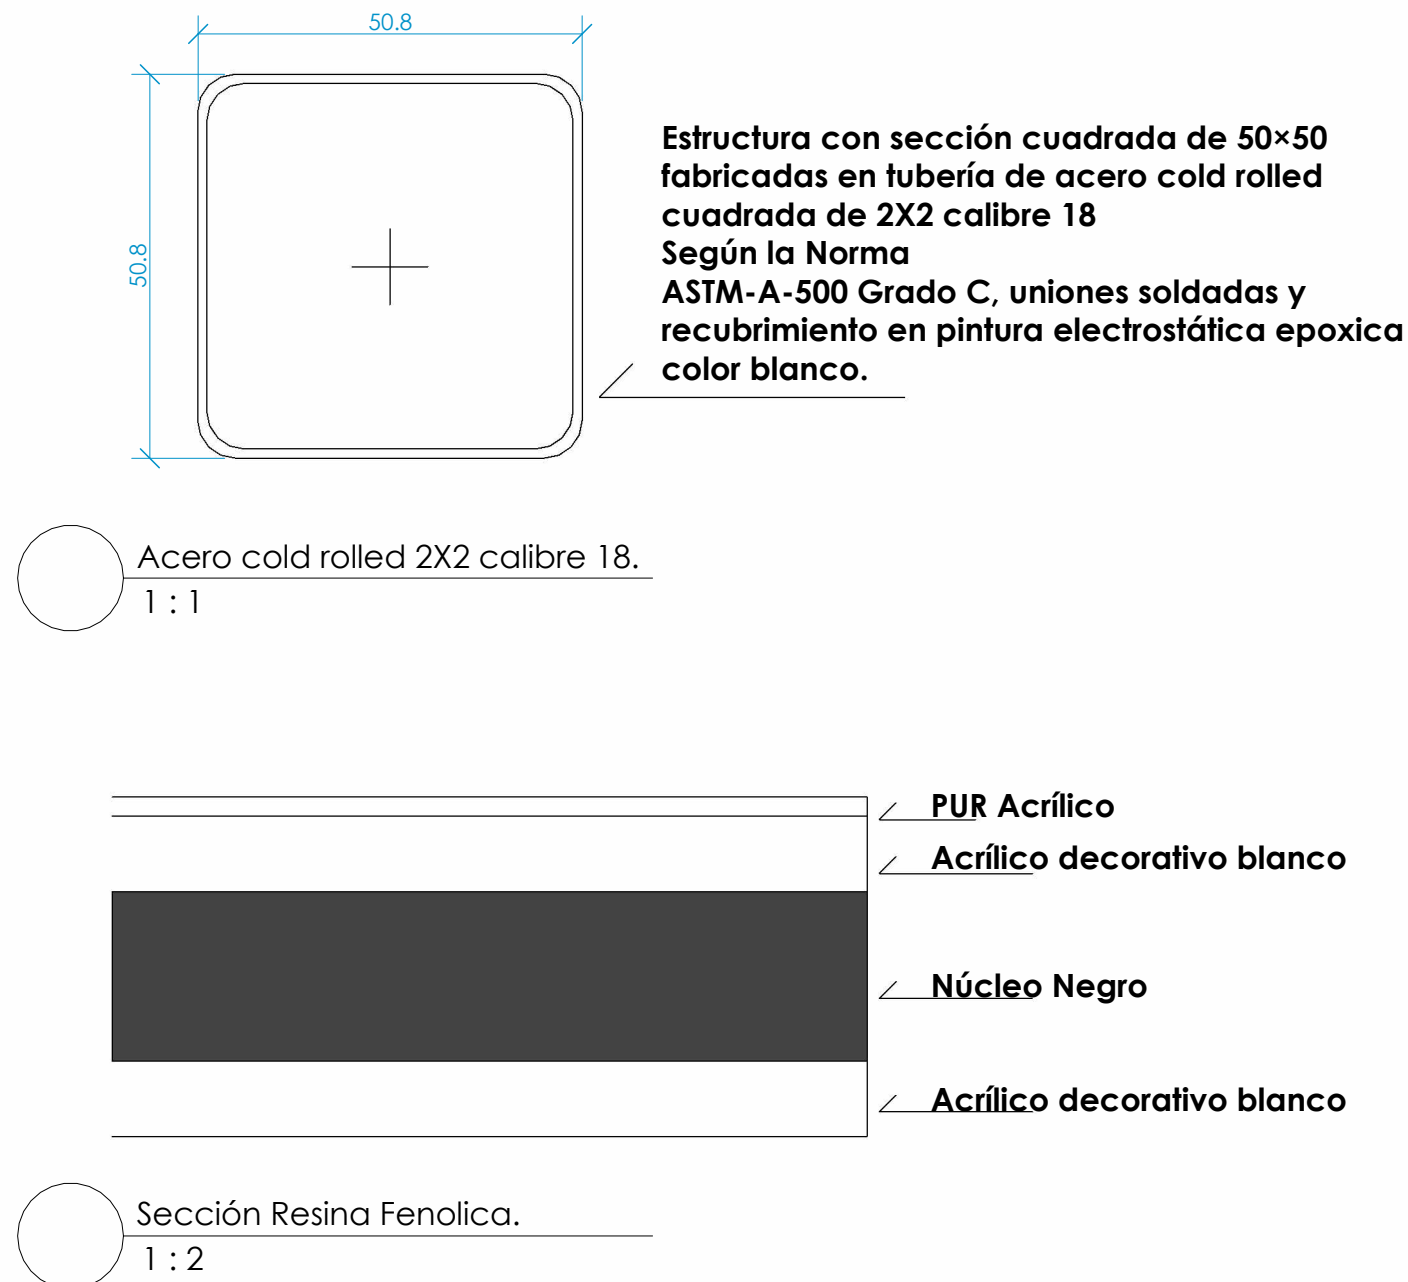

Code	Level	# Room	Room	Largo (m)
MT-H=90-P=60	Nivel 3	B307	Recepción De Muestras Biología	1.250
MT-H=90-P=60	Nivel 3	B307	Recepción De Muestras Biología	1.250
MT-H=90-P=60	Nivel 3	B307	Recepción De Muestras Biología	1.250
MT-H=90-P=60	Nivel 3	F303	Densidades y pentapicnómetro Física	1.500
MT-H=90-P=60	Nivel 3	F303	Densidades y pentapicnómetro Física	1.458
MT-H=90-P=60	Nivel 3	F303	Densidades y pentapicnómetro Física	1.458
MT-H=90-P=60	Nivel 3	F303	Densidades y pentapicnómetro Física	1.458
MT-H=90-P=60	Nivel 3	F303	Densidades y pentapicnómetro Física	1.458
MT-H=90-P=60	Nivel 3	F303	Densidades y pentapicnómetro Física	1.458
MT-H=90-P=60	Nivel 3	F303	Densidades y pentapicnómetro Física	1.458
MT-H=90-P=60	Nivel 3	F306	Cabina De Extracción Física	1.500
MT-H=90-P=60	Nivel 3	M307	Análítica y lavado tema minerología	1.500
MT-H=90-P=60	Nivel 3	M307	Análítica y lavado tema minerología	1.500
MT-H=90-P=60	Nivel 3	M307	Análítica y lavado tema minerología	1.200
MT-H=90-P=60	Nivel 2	Q203	Espectrofotometría	1.579
MT-H=90-P=60	Nivel 2	Q203	Espectrofotometría	1.579
MT-H=90-P=60	Nivel 2	Q203	Espectrofotometría	1.270
MT-H=90-P=60	Nivel 2	Q204	PH y CE Química	1.500
MT-H=90-P=60	Nivel 2	Q204	PH y CE Química	1.500
MT-H=90-P=60	Nivel 2	Q204	PH y CE Química	1.200
MT-H=90-P=60	Nivel 2	Q205	Nitratos Y Amonios	0.900
MT-H=90-P=60	Nivel 2	Q205	Nitratos Y Amonios	0.900
MT-H=90-P=60	Nivel 2	Q206	Fósforo	1.500
MT-H=90-P=60	Nivel 2	Q206	Fósforo	1.500
MT-H=90-P=60	Nivel 2	Q207	Filtración Al Vacio	1.800
MT-H=90-P=60	Nivel 2	Q207	Filtración Al Vacio	1.800
MT-H=90-P=60	Nivel 2	Q207	Filtración Al Vacio	1.800
MT-H=90-P=60	Nivel 2	Q207	Filtración Al Vacio	1.800
MT-H=90-P=60	Nivel 2	Q207	Filtración Al Vacio	1.800
MT-H=90-P=60	Nivel 2	Q207	Filtración Al Vacio	1.800
MT-H=90-P=60	Nivel 2	Q207	Filtración Al Vacio	1.800
MT-H=90-P=60	Nivel 2	Q207	Filtración Al Vacio	1.468
MT-H=90-P=60	Nivel 2	Q207	Filtración Al Vacio	1.800
MT-H=90-P=60	Nivel 2	Q207	Filtración Al Vacio	1.800
MT-H=90-P=60	Nivel 2	Q208	Cromatografía	1.500
MT-H=90-P=60	Nivel 2	Q208	Cromatografía	1.500
MT-H=90-P=60	Nivel 2	Q209	Absorción Atómica	1.500
MT-H=90-P=60	Nivel 2	Q209	Absorción Atómica	1.500
MT-H=90-P=60	Nivel 2	Q214	Lavado De Material Química	1.016
MT-H=90-P=60	Nivel 2	Q214	Lavado De Material Química	1.016
MT-H=90-P=60	Nivel 2	Q218	Cabinas De Extracción Química	1.200
MT-H=90-P=60	Nivel 2	Q218	Cabinas De Extracción Química	1.200
Grand total: 45				



OBJETO:
ESTUDIOS Y DISEÑOS PARA LA ADECUACIÓN DEL EDIFICIO DEL LABORATORIO NACIONAL DE SUELOS DE LA SEDE CENTRAL DEL INSTITUTO GEOGRÁFICO AGUSTÍN CODAZZI

CONTRATO N°:
32088-2024



CONSULTOR:
INDESCO S.A.S BIC

REPRESENTANTE LEGAL:
JULIAN DARIO OCHOA NIÑO

GRUPO DE SUPERVISIÓN:

LAURA MORENO MORENO
SUPERVISOR DEL CONTRATO No. 32088-2024

ING. NECTI ALFONSO FÉREZ MANZANO
M.P. 25202-02391
APOYO A SUPERVISIÓN DEL CONTRATO No. 32088-2024

ING. ANA MARÍA JIMÉNEZ GIRALDO
M.P. 091037-0571781 CND
APOYO A SUPERVISIÓN DEL CONTRATO No. 32088-2024

GRUPO DE DISEÑO:
DIRECTOR DE CONSULTORÍA:

ING. OSCAR VLADIMIR RUIZ SUAREZ
T.P. 25202-097929 CND

ELABORADO POR:

ARQ. CARLOS AGUSTO NAVAS ARAQUE
A15082002-7176718

OBSERVACIONES:

Previo a la instalación del mobiliario, se deberá realizar verificación in situ de dimensiones construidas y su correspondencia con lo proyectado, a fin de garantizar la compatibilidad funcional del equipamiento.

CONTIENE:
Plano detalle mobiliario

FECHA:
16-04-2025

VERSIÓN:

ESCALA:
As indicated

DISCIPLINA:
Arquitectura

CONSECUTIVO:

PLANO N°:
A-522

DE:
33