

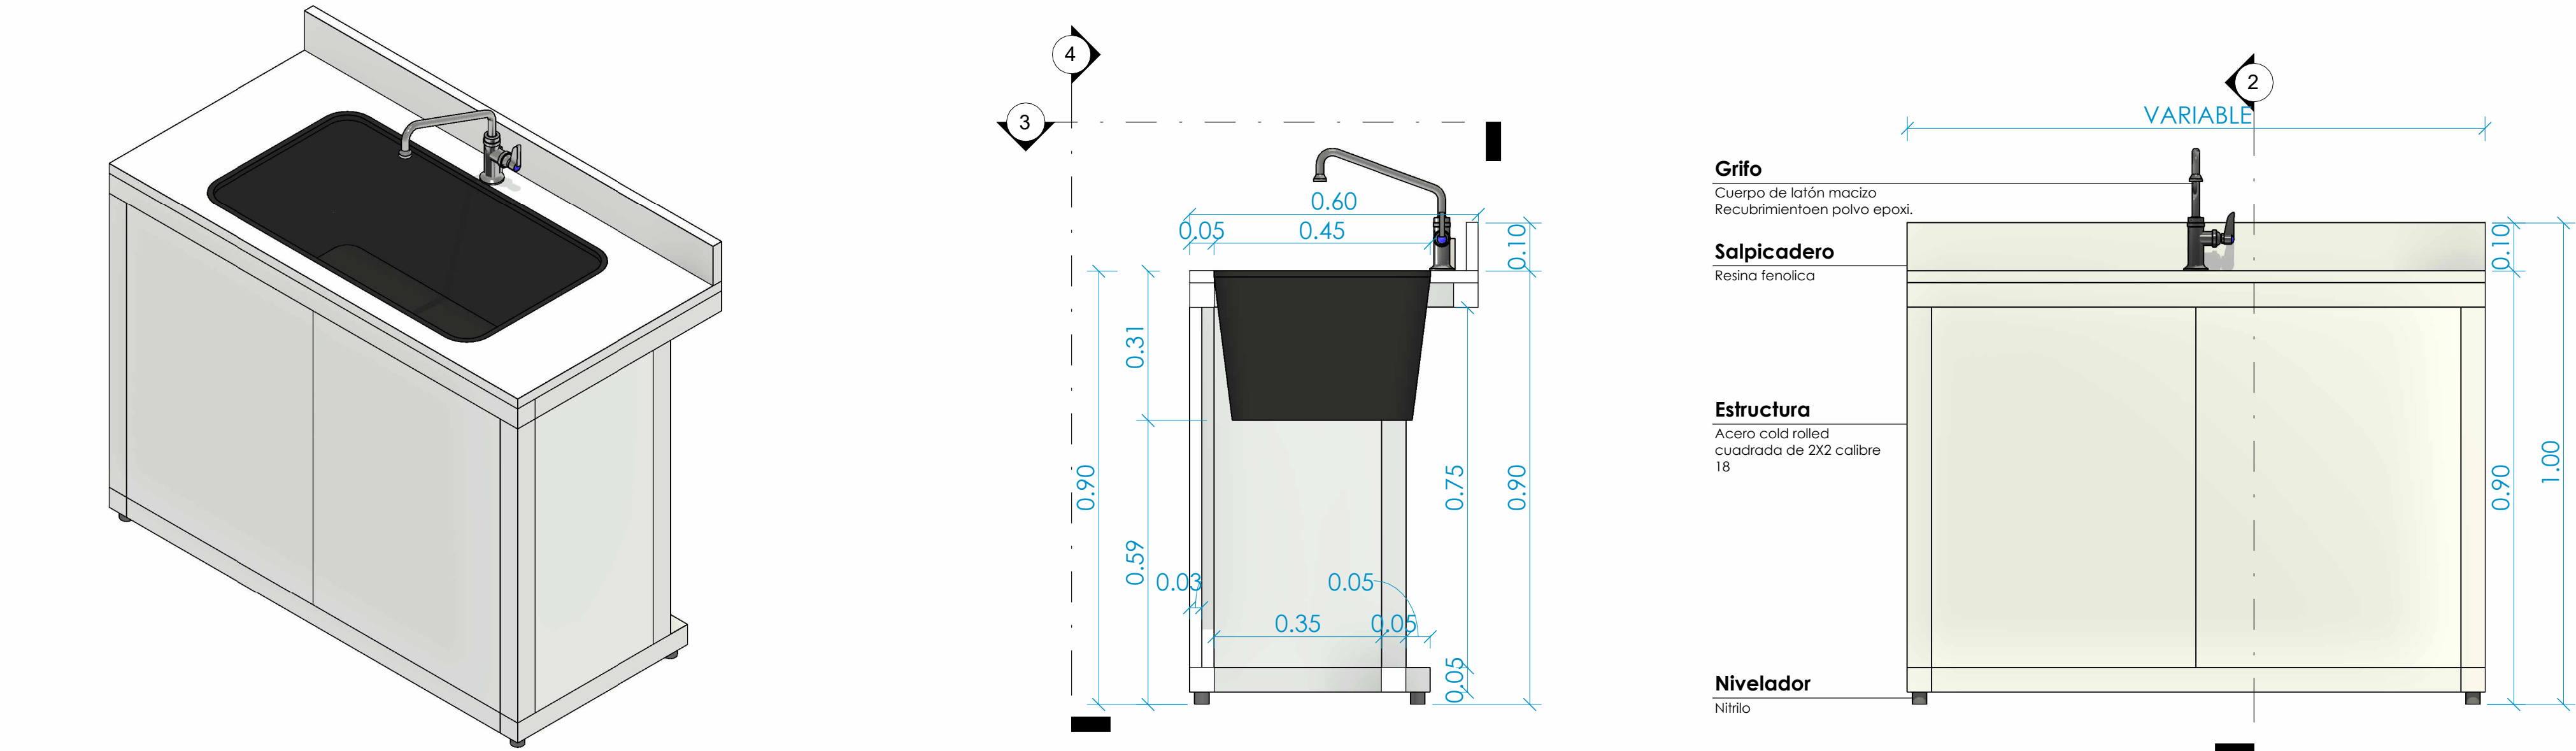



MP-P=60-80x46

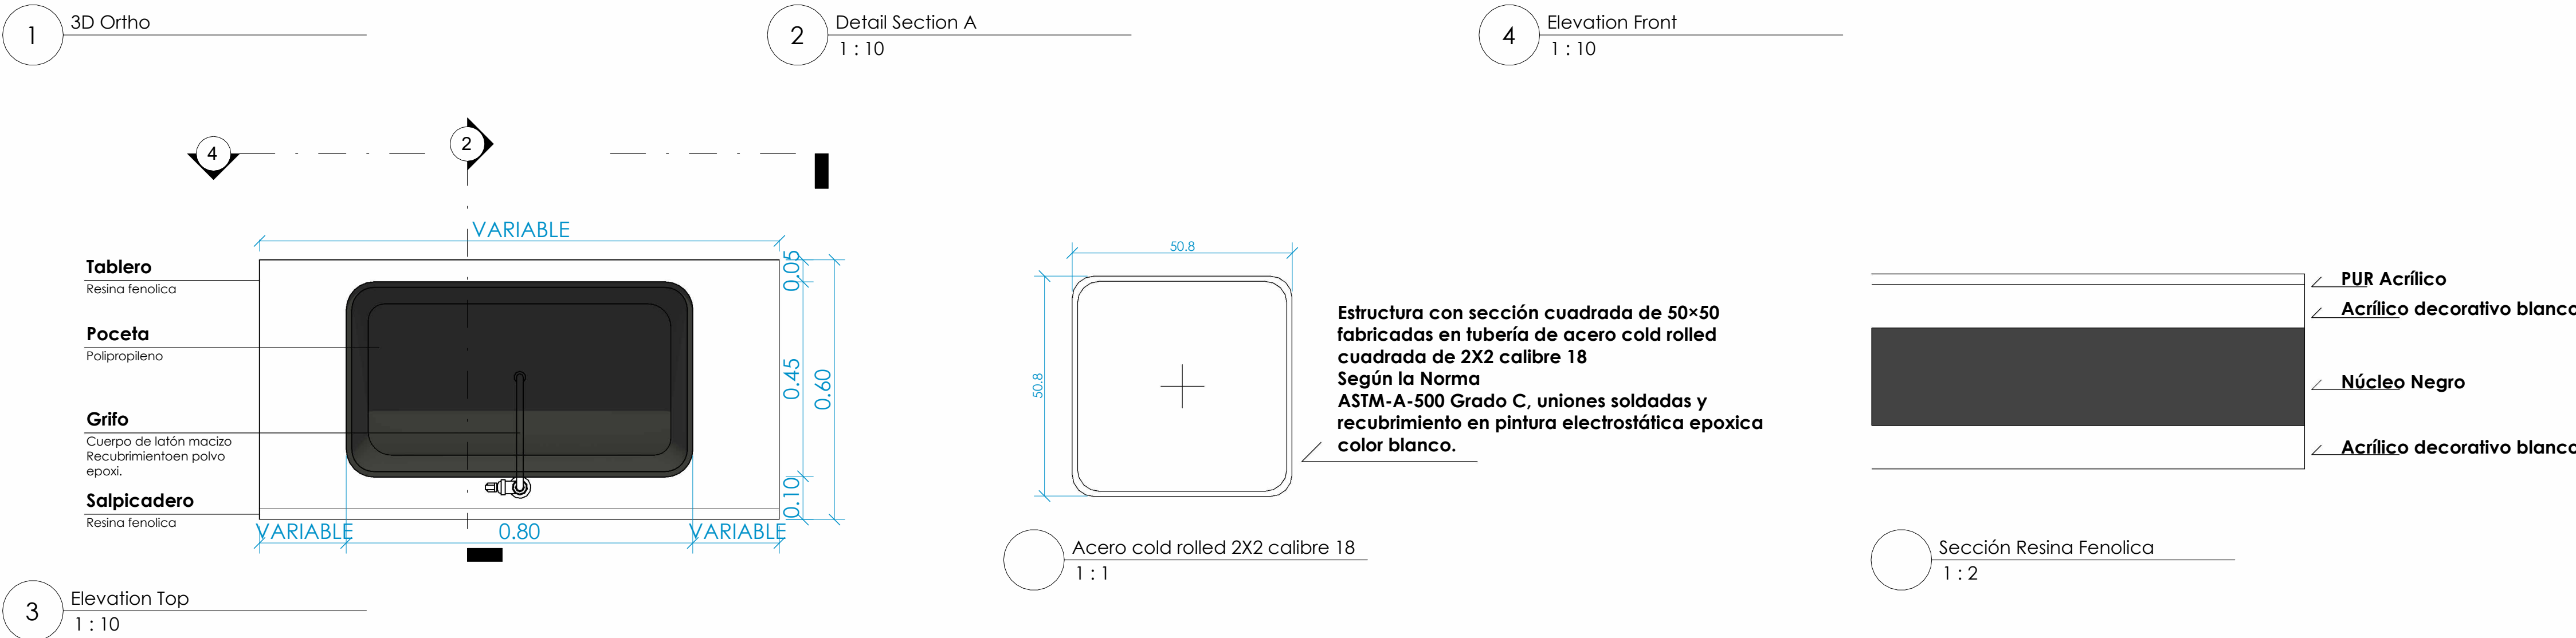



Code	Level	# Room	Room	Tipo desagüe	Largo (m)
MP-P=60-80x46	Nivel 3	F306	Cabina De Extracción Física		1.200
MP-P=60-80x46	Nivel 3	M305	Cabinas de extracción mineralogía		1.748
MP-P=60-80x46	Nivel 2	Q205	Nitratos Y Amonios		1.700
MP-P=60-80x46	Nivel 2	Q206	Fósforo		1.200
MP-P=60-80x46	Nivel 2	Q208	Cromatografía		1.200
MP-P=60-80x46	Nivel 2	Q209	Absorción Atómica		1.200
MP-P=60-80x46	Nivel 2	Q209	Absorción Atómica		1.200
Grand total: 7					

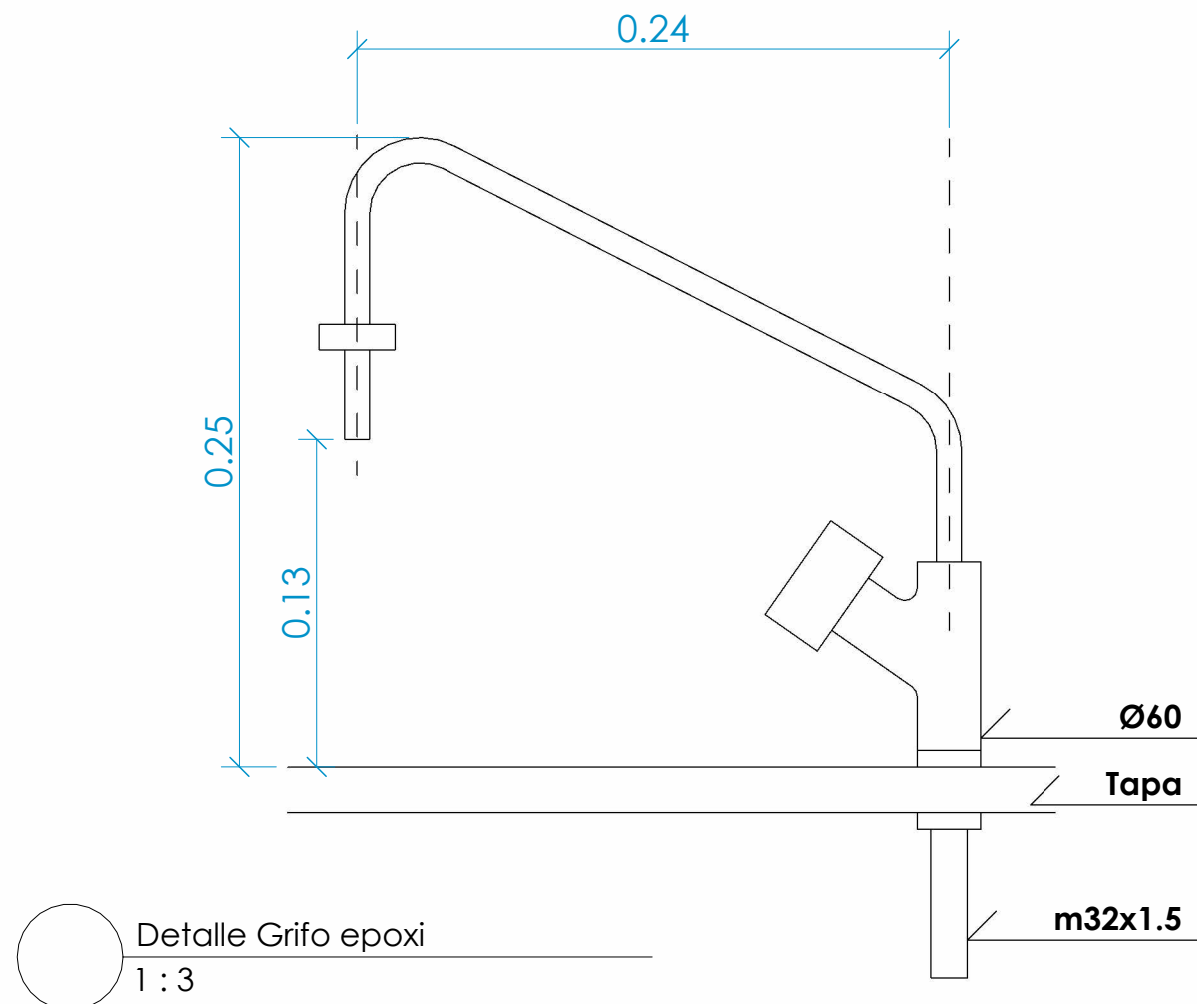

MP-P=75-55x46

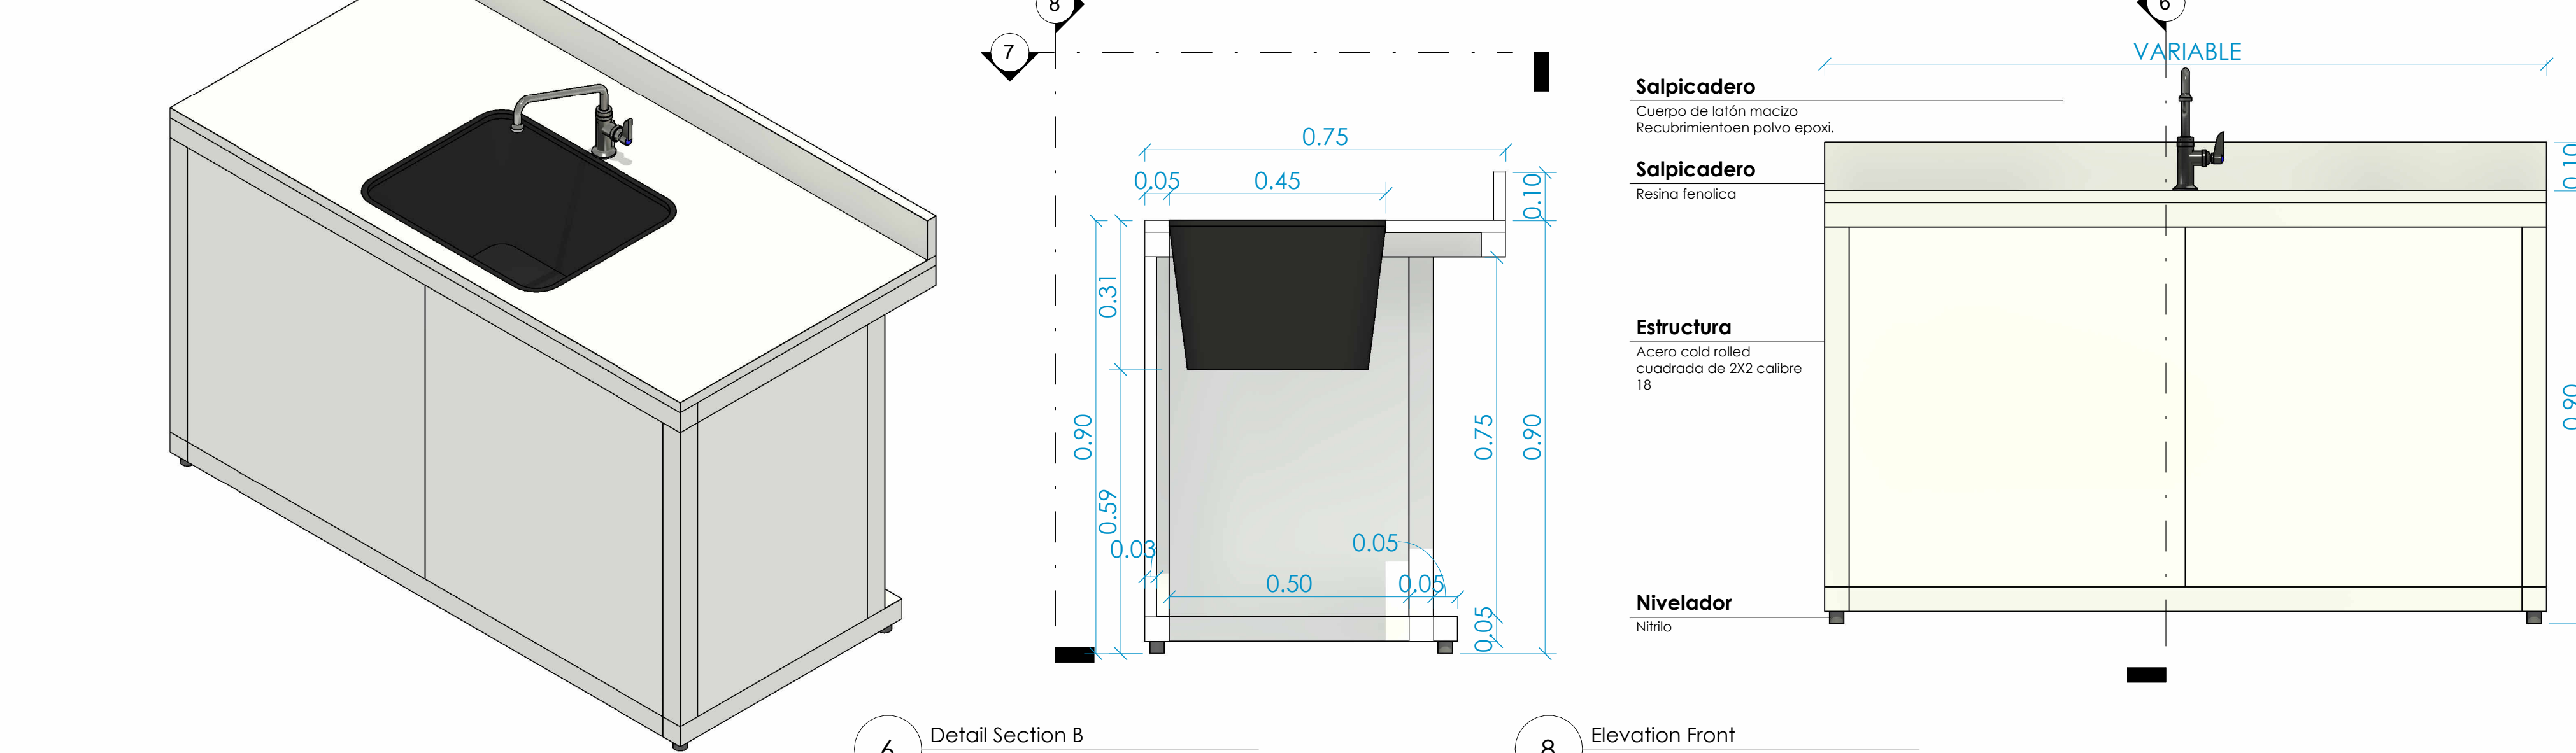

Code	Level	# Room	Room	Tipo desagüe	Largo (m)
MP-P=75-55x46	Nivel 3	M308	Secciones Delgadas		0.900
MP-P=75-55x46	Nivel 3	M308	Secciones Delgadas		0.900
MP-P=75-55x46	Nivel 2	Q203	Espectrofotometría	A contenedor RESPEL	1.500
MP-P=75-55x46	Nivel 2	Q212	Preparación De Reactivos Química		0.900
MP-P=75-55x46	Nivel 2	Q214	Lavado De Material Química	A contenedor RESPEL	0.900
Grand total: 5					

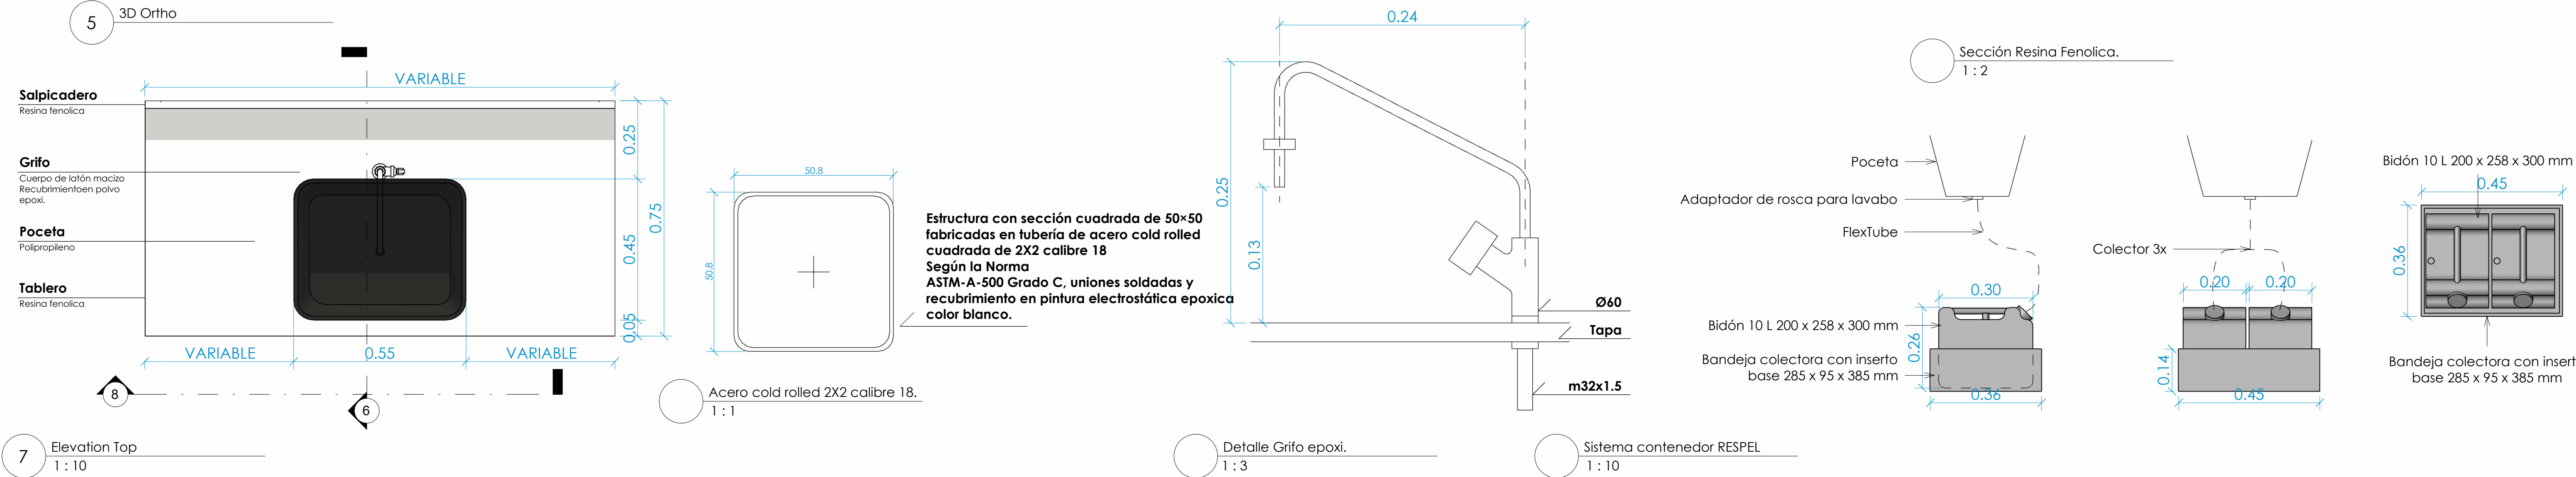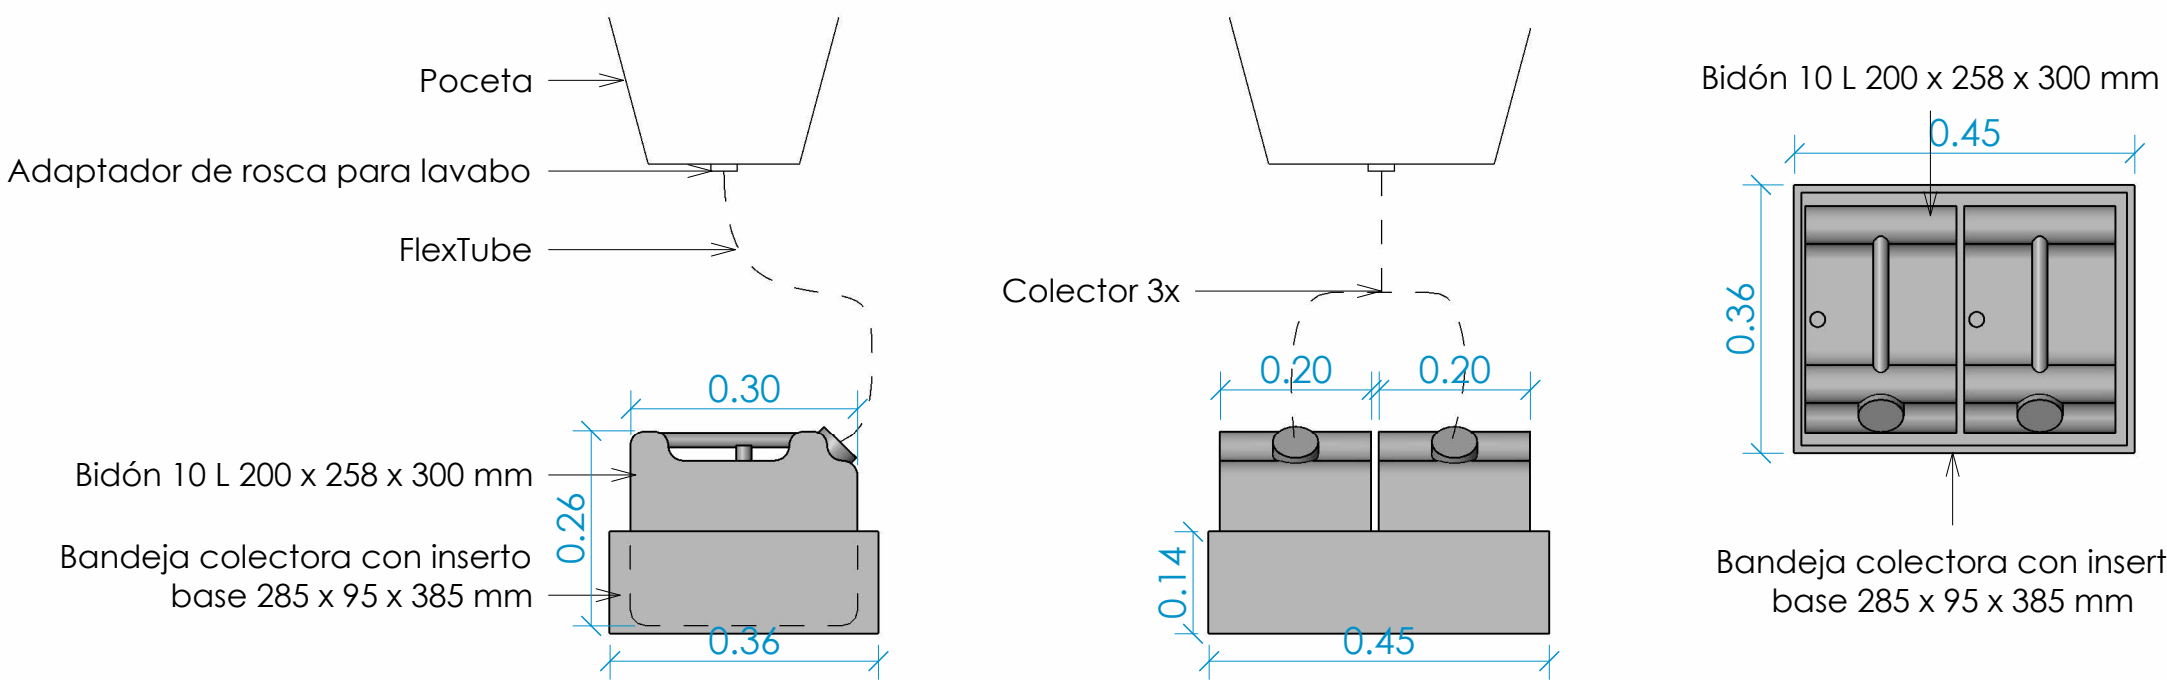

OBJETO:
ESTUDIOS Y DISEÑOS PARA LA ADECUACIÓN DEL EDIFICIO DEL LABORATORIO NACIONAL DE SUELOS DE LA SEDE CENTRAL DEL INSTITUTO GEOGRÁFICO AGUSTÍN CODAZZI

CONTRATO N°:
32088-2024



CONSULTOR:
INDESCO S.A.S BIC

REPRESENTANTE LEGAL:
JULIAN DARIO OCHOA NIÑO

GRUPO DE SUPERVISIÓN:
LAURA MORENO MORENO
SUPERVISOR DEL CONTRATO No. 32088-2024

ING. NECTI ALFONSO PÉREZ MANZANO
M.P. 25202-02391
APOYO A SUPERVISIÓN DEL CONTRATO No. 32088-2024

ING. ANA MARÍA JIMÉNEZ GIRALDO
M.P. 091037-0571781 CND
APOYO A SUPERVISIÓN DEL CONTRATO No. 32088-2024

GRUPO DE DISEÑO:
DIRECTOR DE CONSULTORÍA:

ING. OSCAR VLADIMIR RUIZ SUAREZ
T.P. 25202-097929 CND

ELABORADO POR:
ARQ. CARLOS AGUSTO NAVAS ARAQUE
A15082002-7176718

OBSERVACIONES:
Previo a la instalación del mobiliario, se deberá realizar verificación in situ de dimensiones construidas y su correspondencia con lo proyectado, a fin de garantizar la compatibilidad funcional del equipamiento.

CONTIENE: Plano detalle mobiliario	
FECHA: 16-04-2025	VERSIÓN:
ESCALA: As indicated	
DISCIPLINA: Arquitectura	CONSECUTIVO:
PLANO N°: A-524	DE: 33