




MP-P=75-80x46

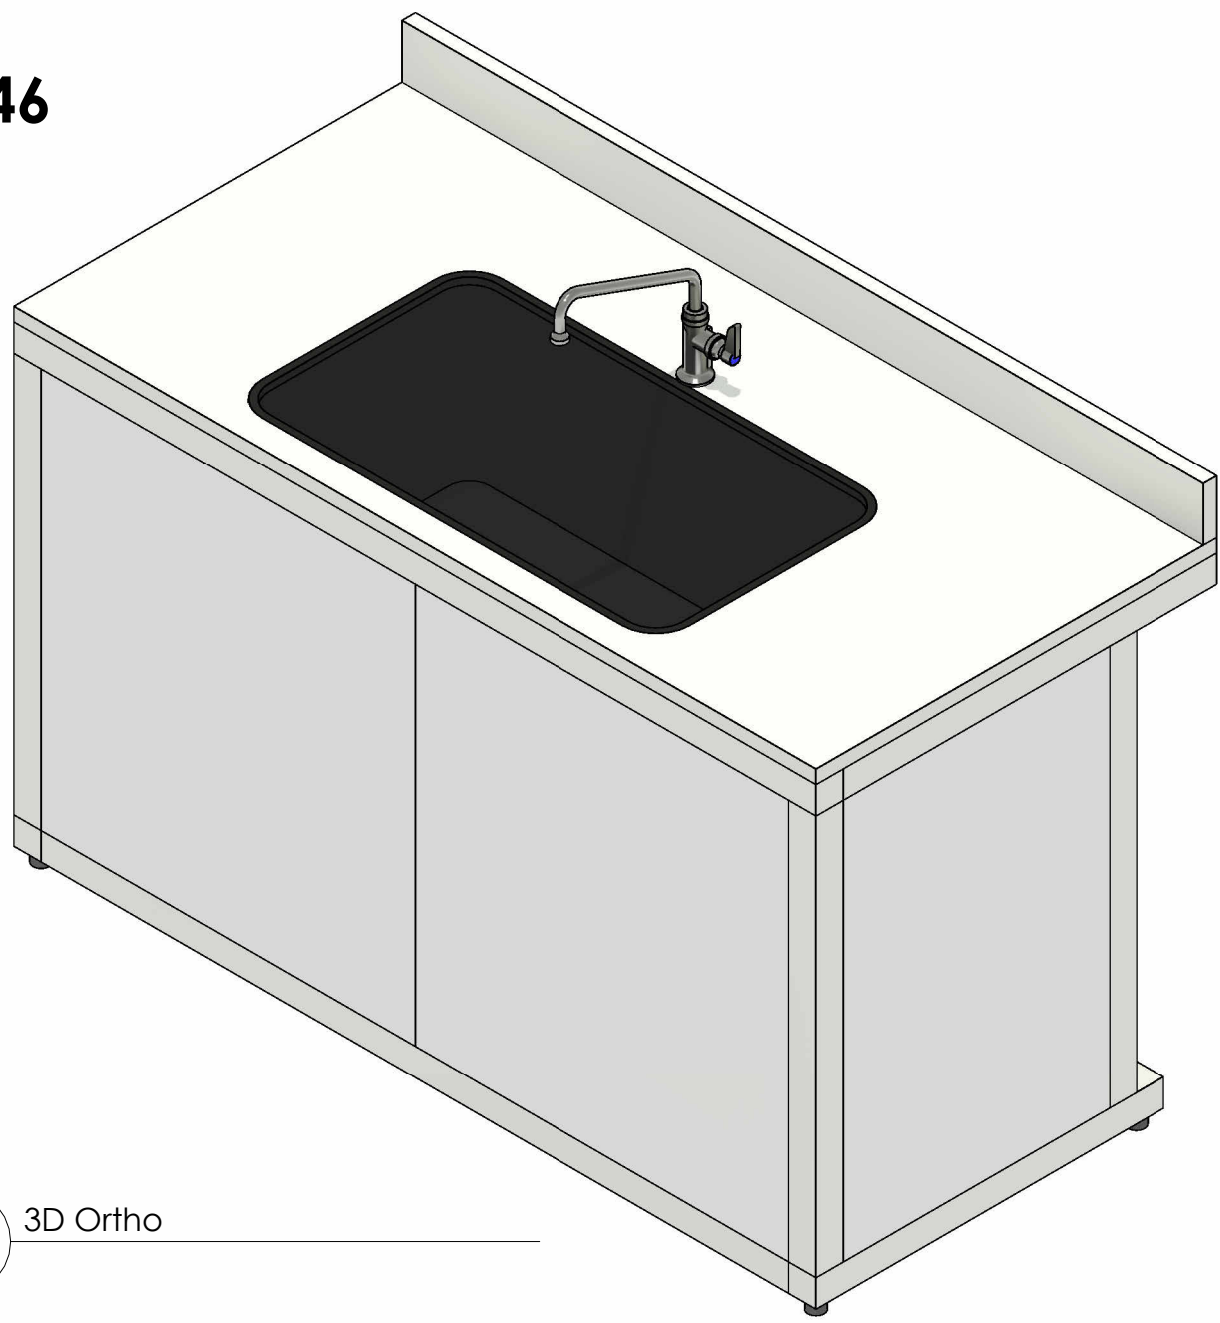


1 3D Ortho

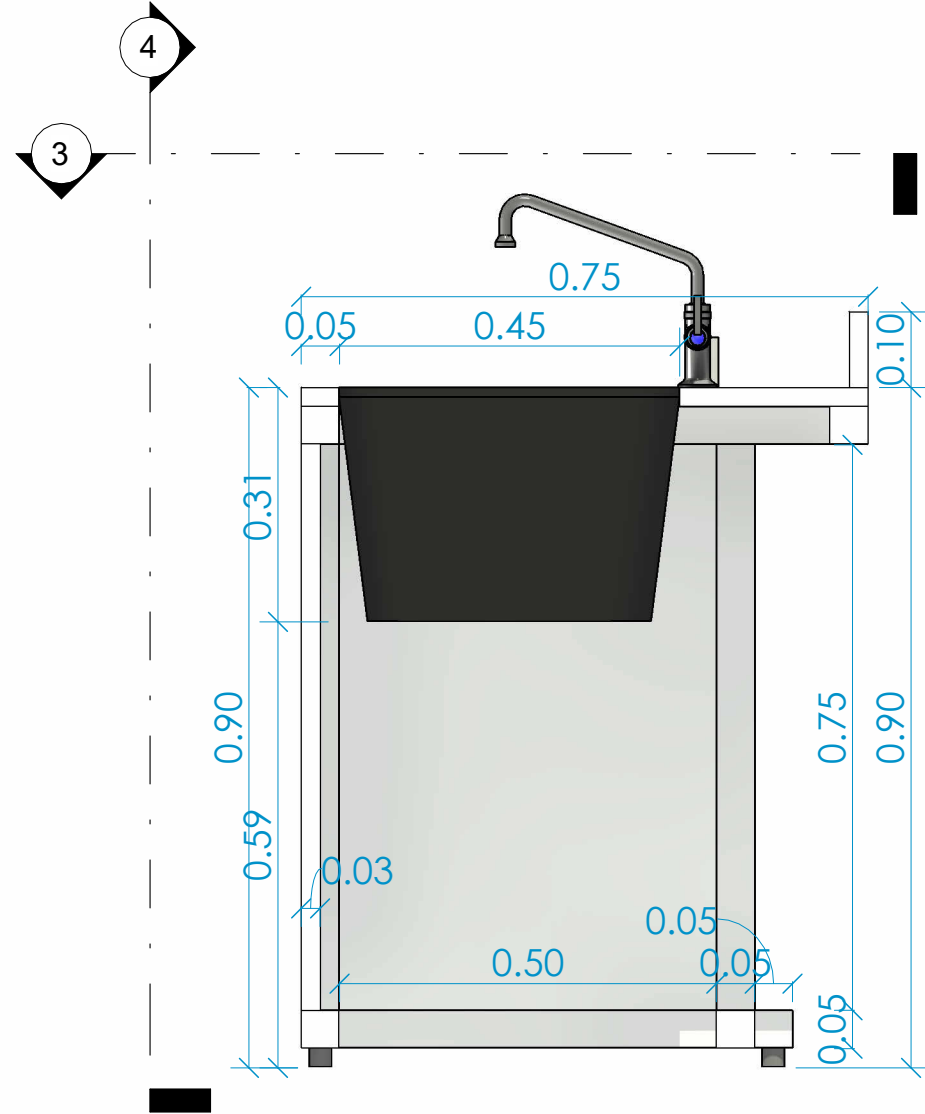

2 Detail Section B
1 : 10

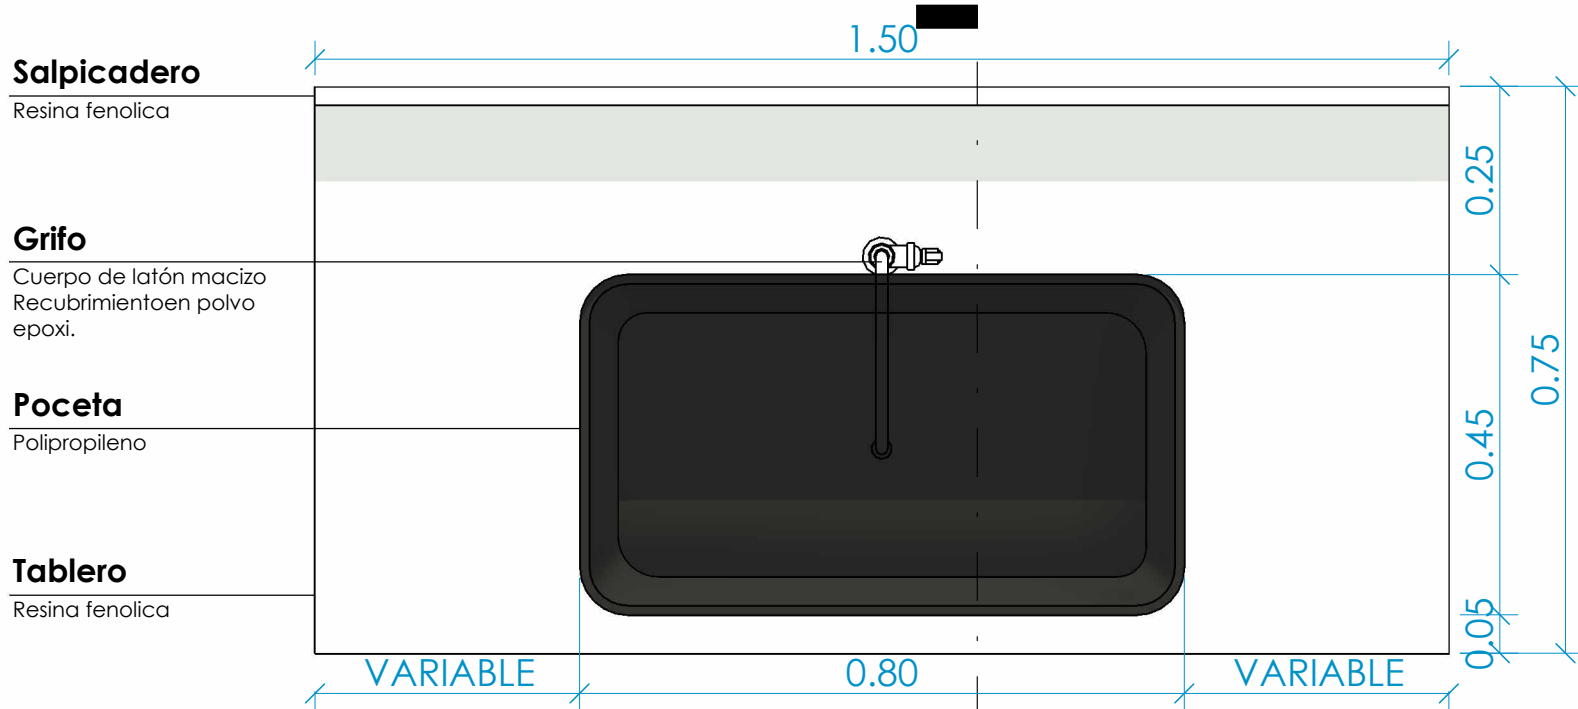


3 Elevation Top
1 : 10

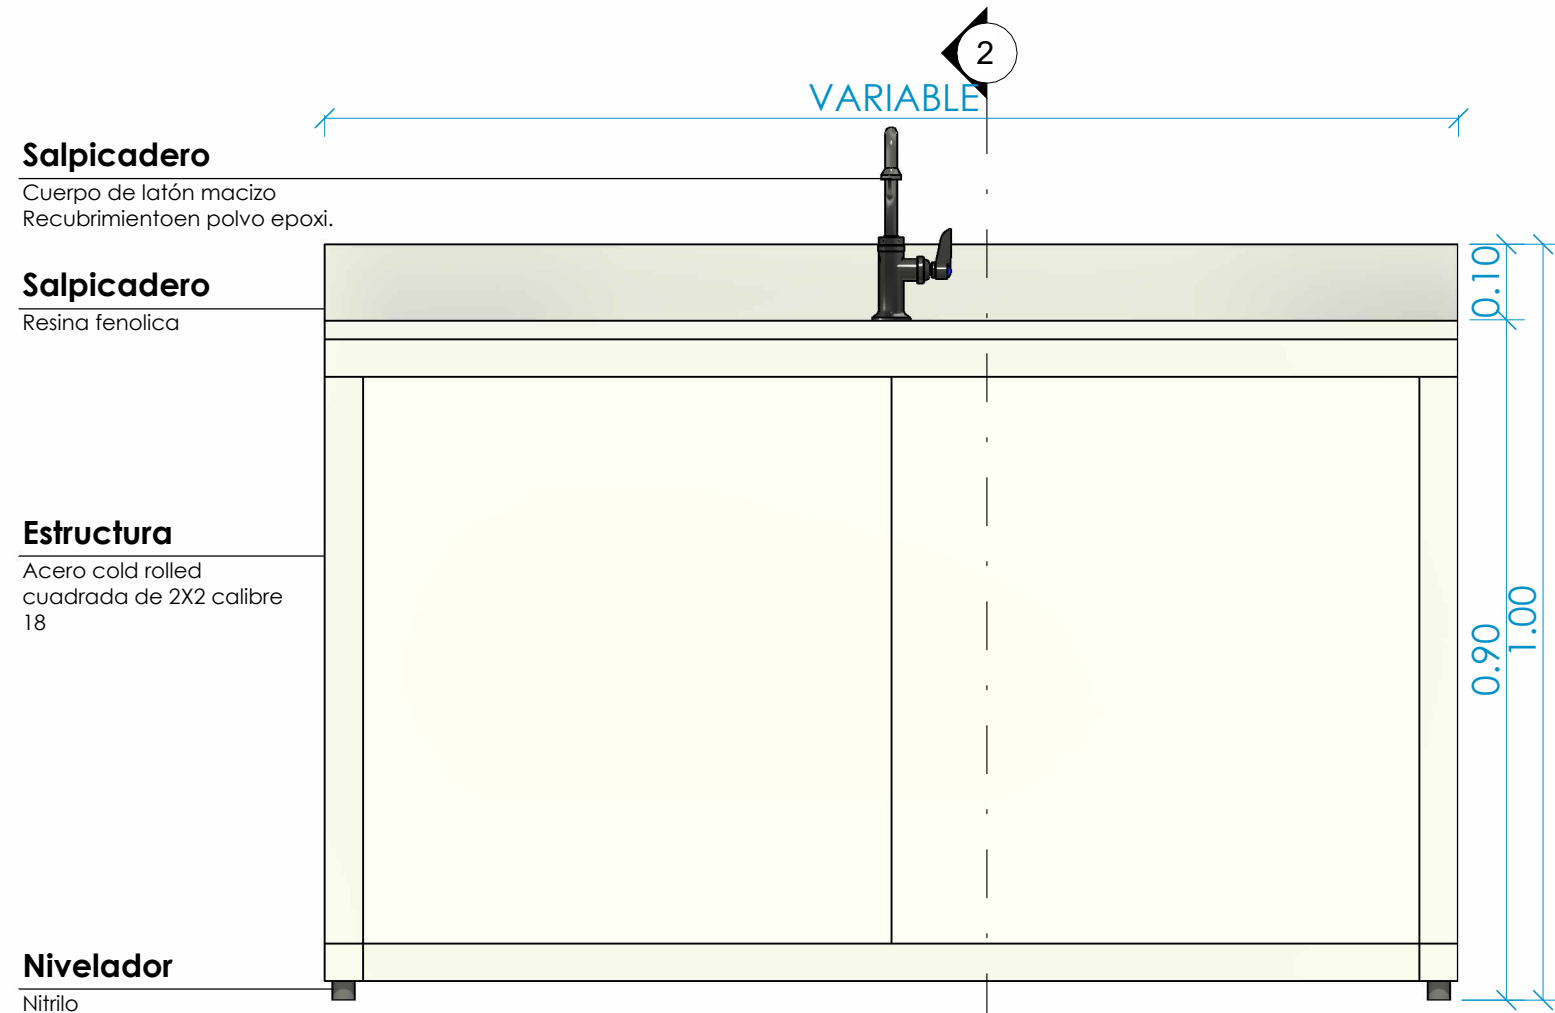


4 Elevation Front
1 : 10

Code	Level	# Room	Room	Tipo desagüe	Largo (m)
MP-P=75-80x46	Nivel 1	117	Cuarto de Pruebas de Ingeniería		1.249
MP-P=75-80x46	Nivel 1	117	Cuarto de Pruebas de Ingeniería		1.255
MP-P=75-80x46	Nivel 3	M307	Análítica y lavado tema minerología		1.200
MP-P=75-80x46	Nivel 3	M307	Análítica y lavado tema minerología		1.200
MP-P=75-80x46	Nivel 2	Q203	Espectrofotometría		1.500

Grand total: 5

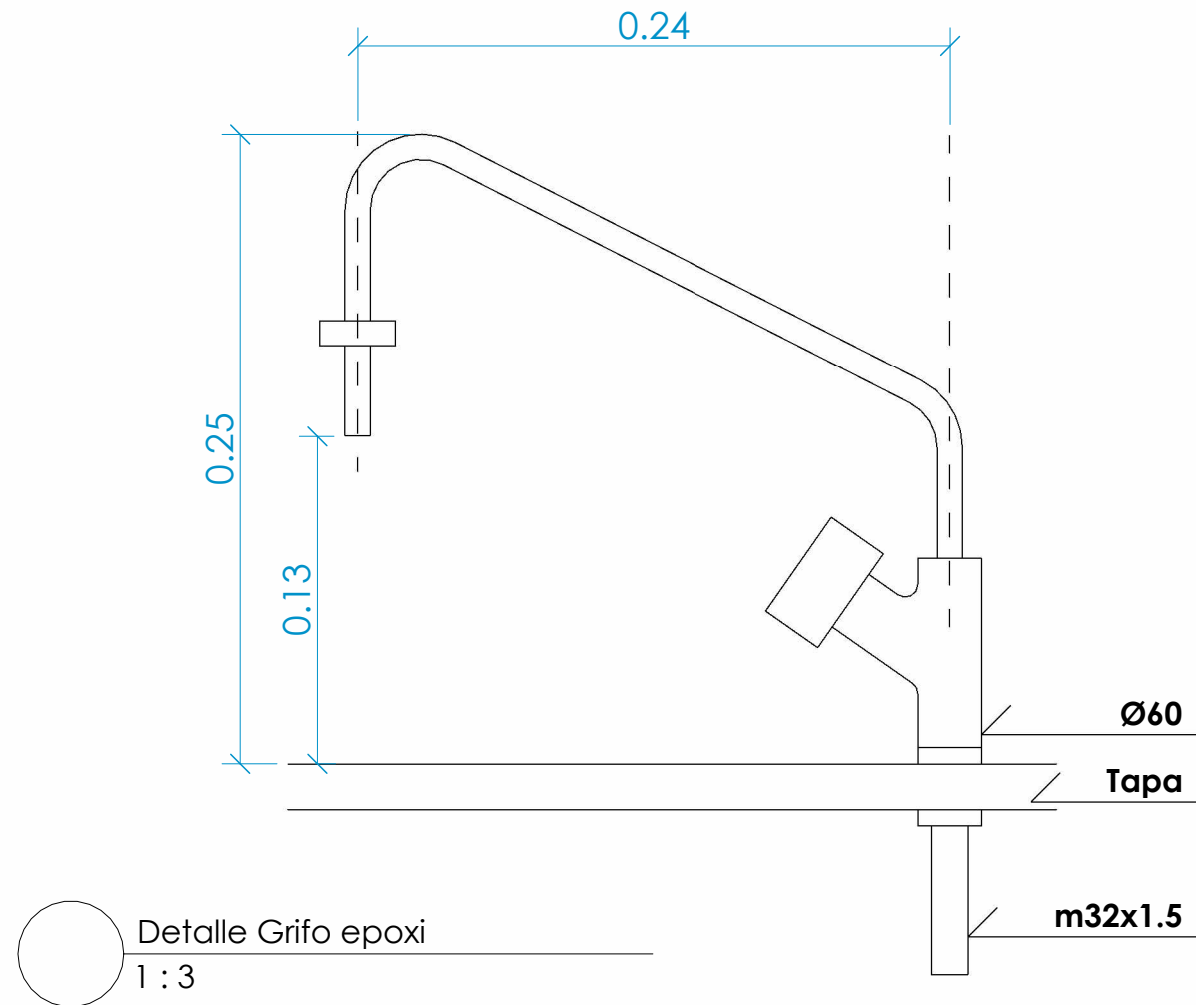

Detalle Grifo epoxi
1 : 3

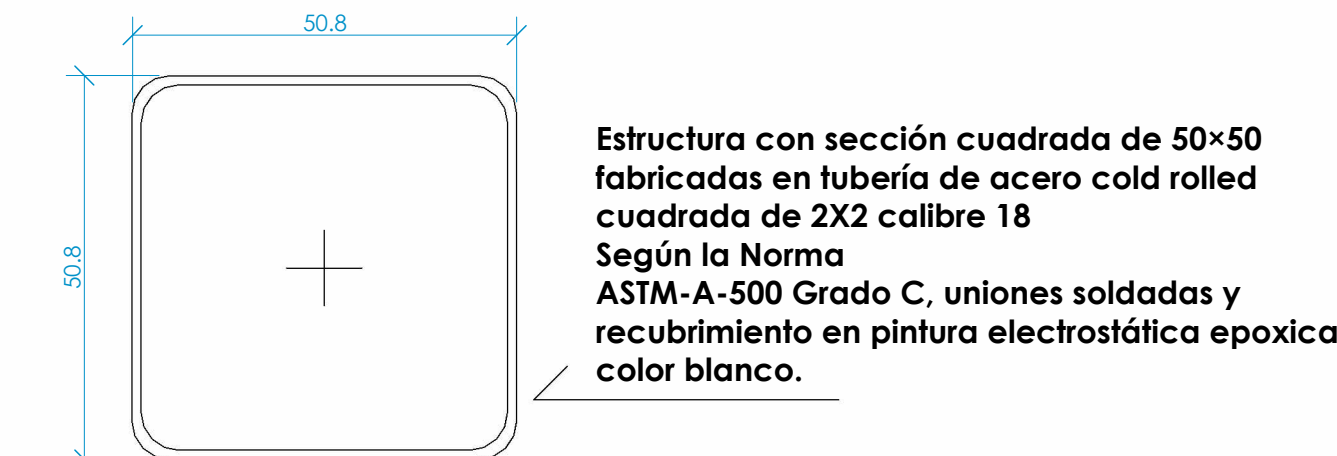


Acero cold rolled 2X2 calibre 18
1 : 1


MT-AC-P=60




5 3D Ortho

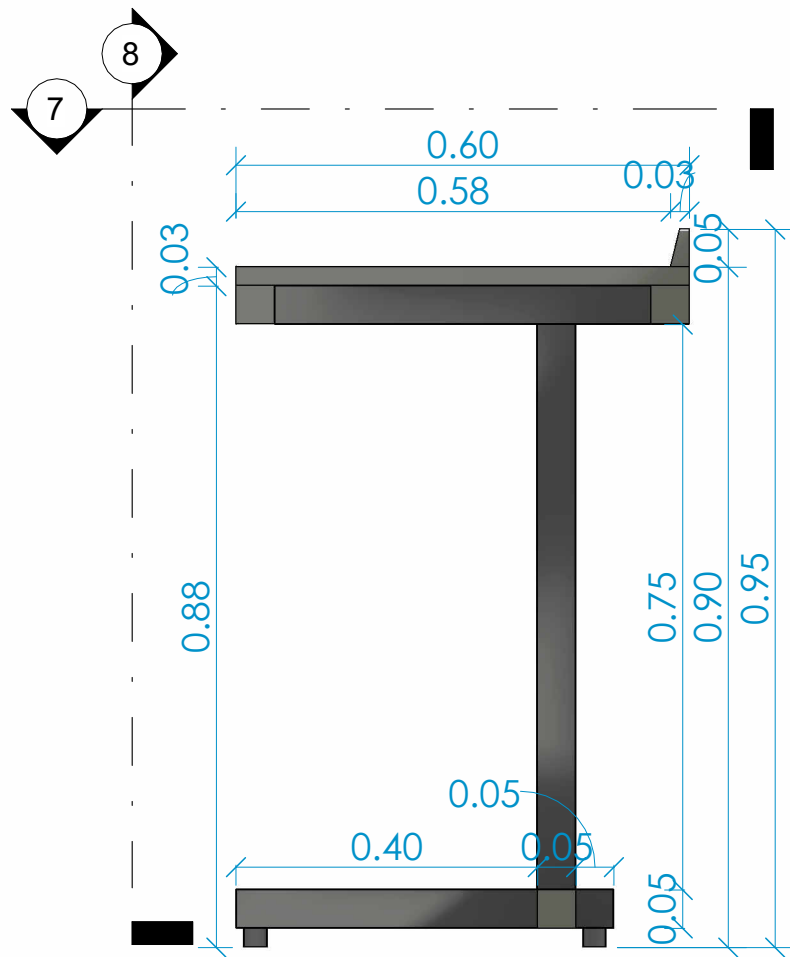


6 Detail Section B
1 : 10

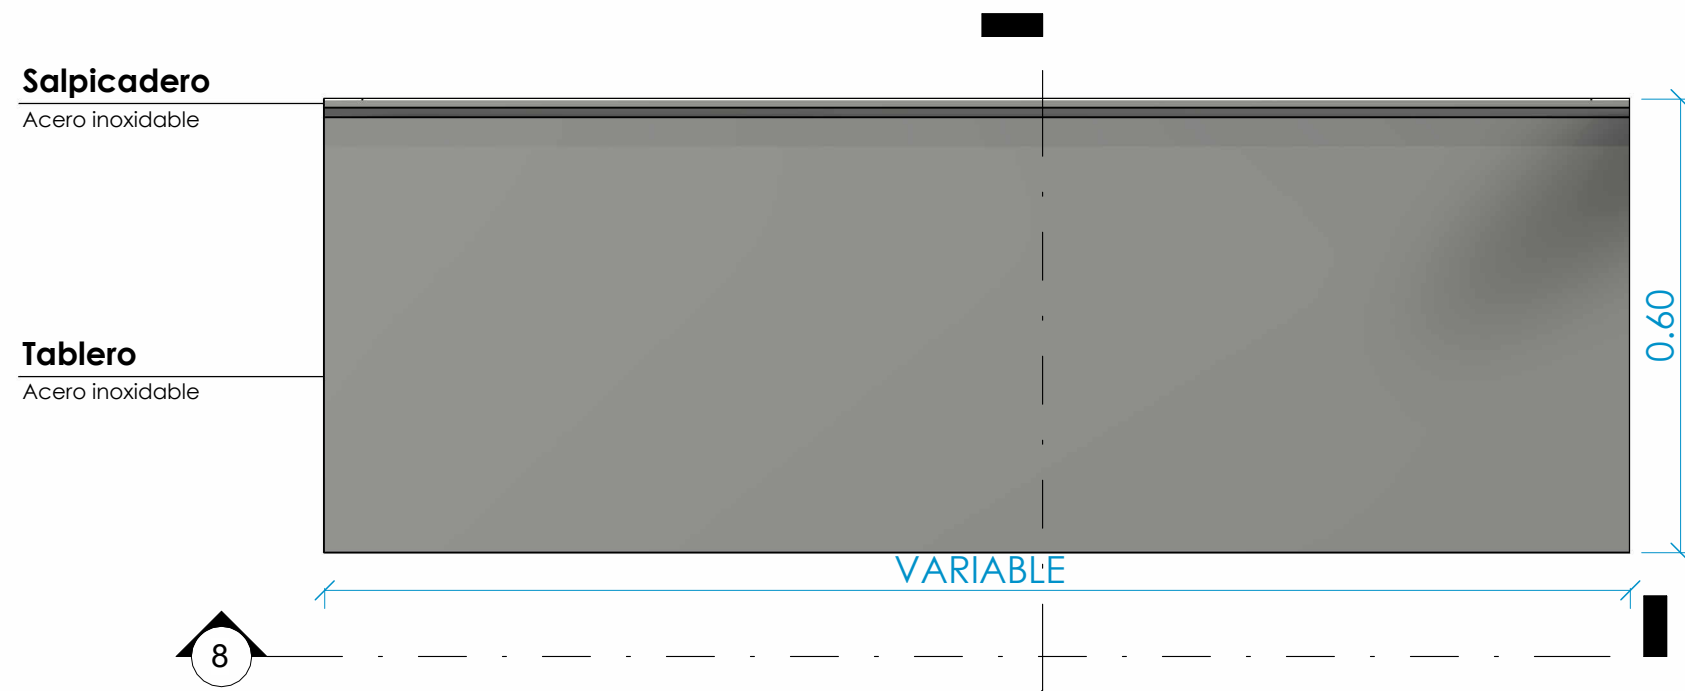

7 Elevation Top
1 : 10

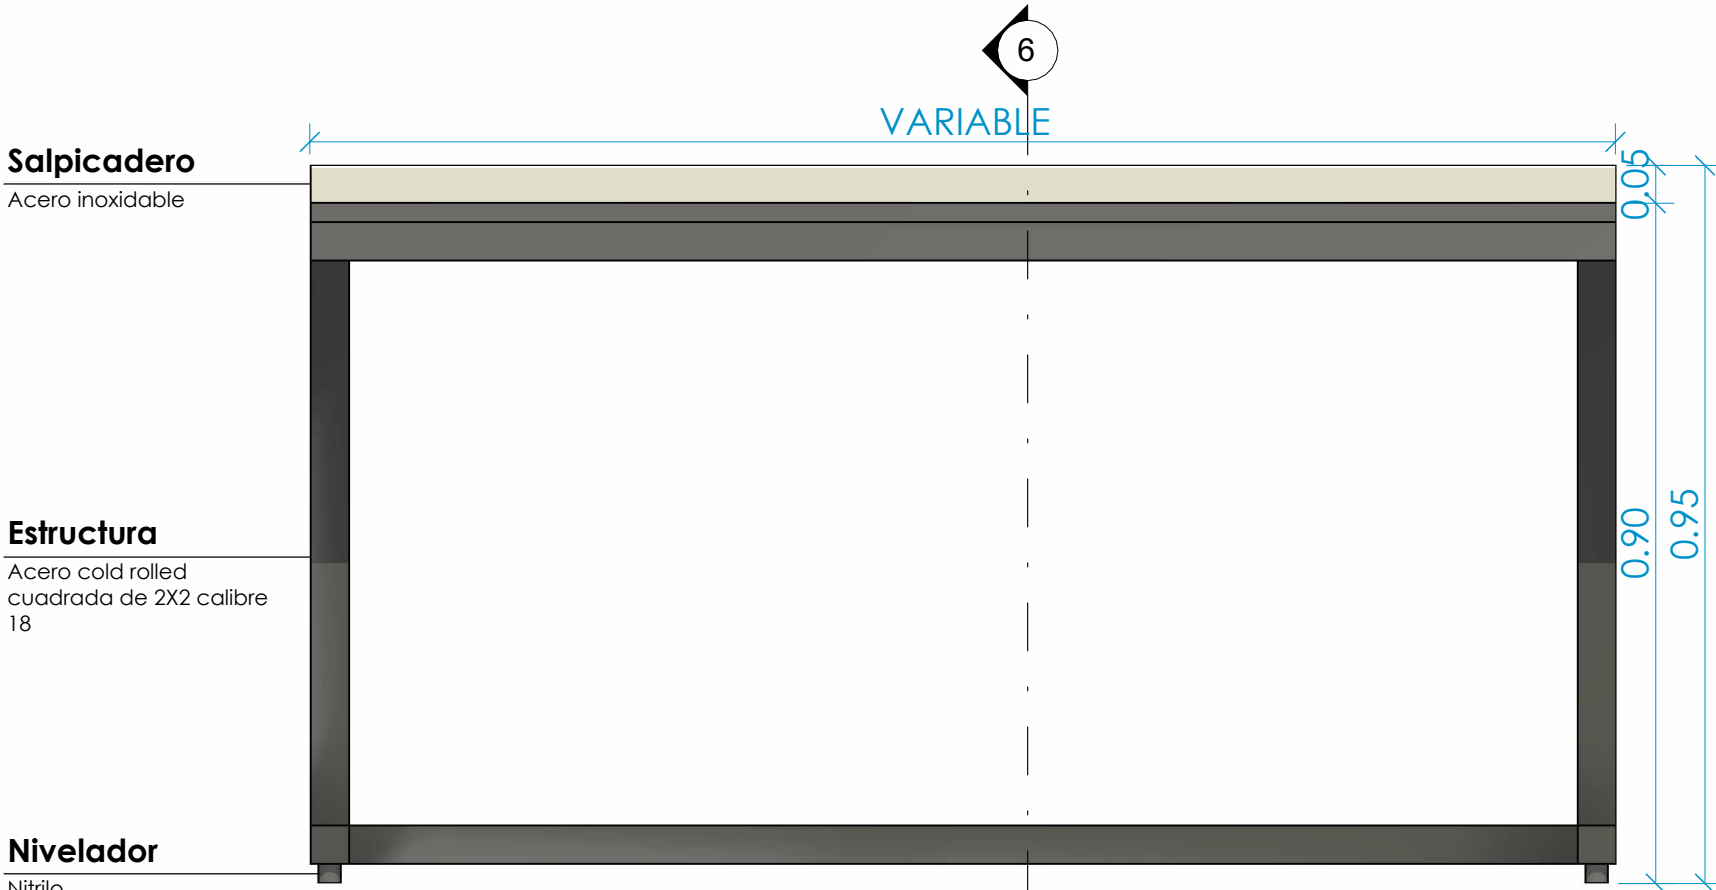

8 Elevation Front
1 : 10

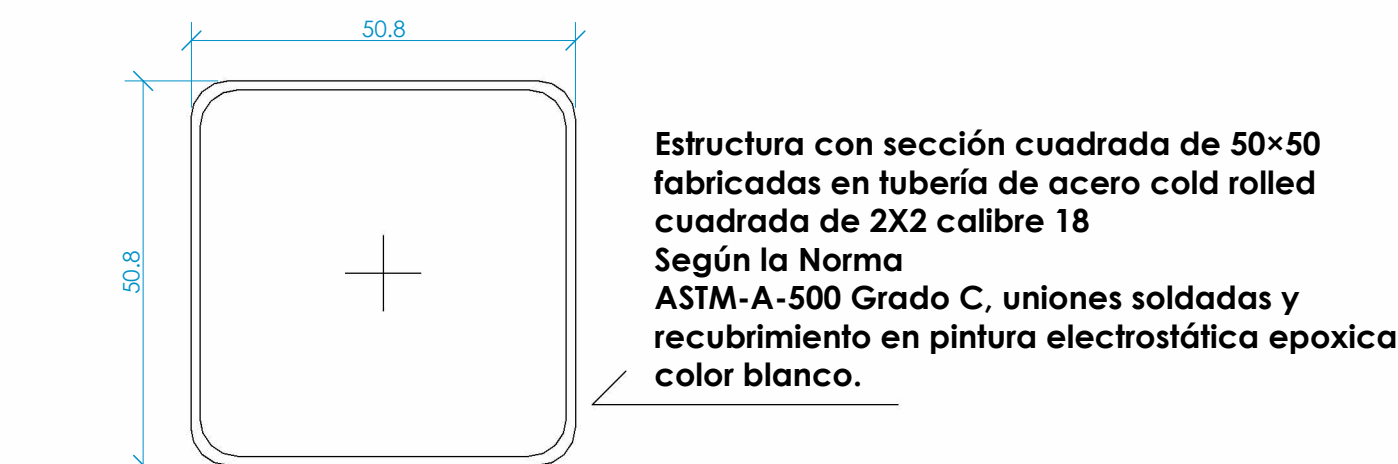

Acero cold rolled 2X2 calibre 18.
1 : 1

Code	Level	# Room	Room	Largo (m)
MT-AC-P=60	Nivel 3	B306	Bodega Auxiliar De Reactivos Biología	1.386
MT-AC-P=60	Nivel 3	B308	Preparación De Medios	1.500
MT-AC-P=60	Nivel 3	B308	Preparación De Medios	1.800
MT-AC-P=60	Nivel 3	B308	Preparación De Medios	1.200
MT-AC-P=60	Nivel 3	B309	Autoclaves biología	1.200
MT-AC-P=60	Nivel 3	B309	Autoclaves biología	1.500
MT-AC-P=60	Nivel 3	B310	Área De Siembra	1.500
MT-AC-P=60	Nivel 3	B310	Área De Siembra	1.500
MT-AC-P=60	Nivel 3	B310	Área De Siembra	1.200
MT-AC-P=60	Nivel 3	B313	Procesamiento De Muestras Biología	1.500
MT-AC-P=60	Nivel 3	B313	Procesamiento De Muestras Biología	1.727
MT-AC-P=60	Nivel 3	B313	Procesamiento De Muestras Biología	1.727
MT-AC-P=60	Nivel 3	B313	Procesamiento De Muestras Biología	1.727
MT-AC-P=60	Nivel 3	B313	Procesamiento De Muestras Biología	1.727

Grand total: 14



OBJETO:

ESTUDIOS Y DISEÑOS PARA LA ADECUACIÓN DEL EDIFICIO DEL LABORATORIO NACIONAL DE SUELOS DE LA SEDE CENTRAL DEL INSTITUTO GEOGRÁFICO AGUSTÍN CODAZZI

CONTRATO N°:

32088-2024



CONSULTOR:

INDESCO S.A.S BIC

REPRESENTANTE LEGAL:

JULIAN DARIO OCHOA NIÑO

GRUPO DE SUPERVISIÓN:

LAURA MORENO MORENO
SUPERVISOR DEL CONTRATO No. 32088-2024

ING. NECTI ALFONSO PÉREZ MANZANO
M.P. 25202-02391
APOYO A SUPERVISIÓN DEL CONTRATO No. 32088-2024

ING. ANA MARÍA JIMÉNEZ GIRALDO
M.P. 091037-0571781 CND
APOYO A SUPERVISIÓN DEL CONTRATO No. 32088-2024

GRUPO DE DISEÑO:

DIRECTOR DE CONSULTORÍA:

ING. OSCAR VLADIMIR RUIZ SUAREZ
T.P. 25202-097929 CND

ELABORADO POR:

ARQ. CARLOS AGUSTO NAVAS ARAQUE
A15082002-7176718

OBSERVACIONES:

Previo a la instalación del mobiliario, se deberá realizar verificación in situ de dimensiones construidas y su correspondencia con lo proyectado, a fin de garantizar la compatibilidad funcional del equipamiento.

CONTIENE:

Plano detalle mobiliario

FECHA:	VERSIÓN:
16-04-2025	

ESCALA:	As indicated
---------	--------------

DISCIPLINA:	CONSECUTIVO:
Arquitectura	

PLANO N°:	DE:
A-525	33