

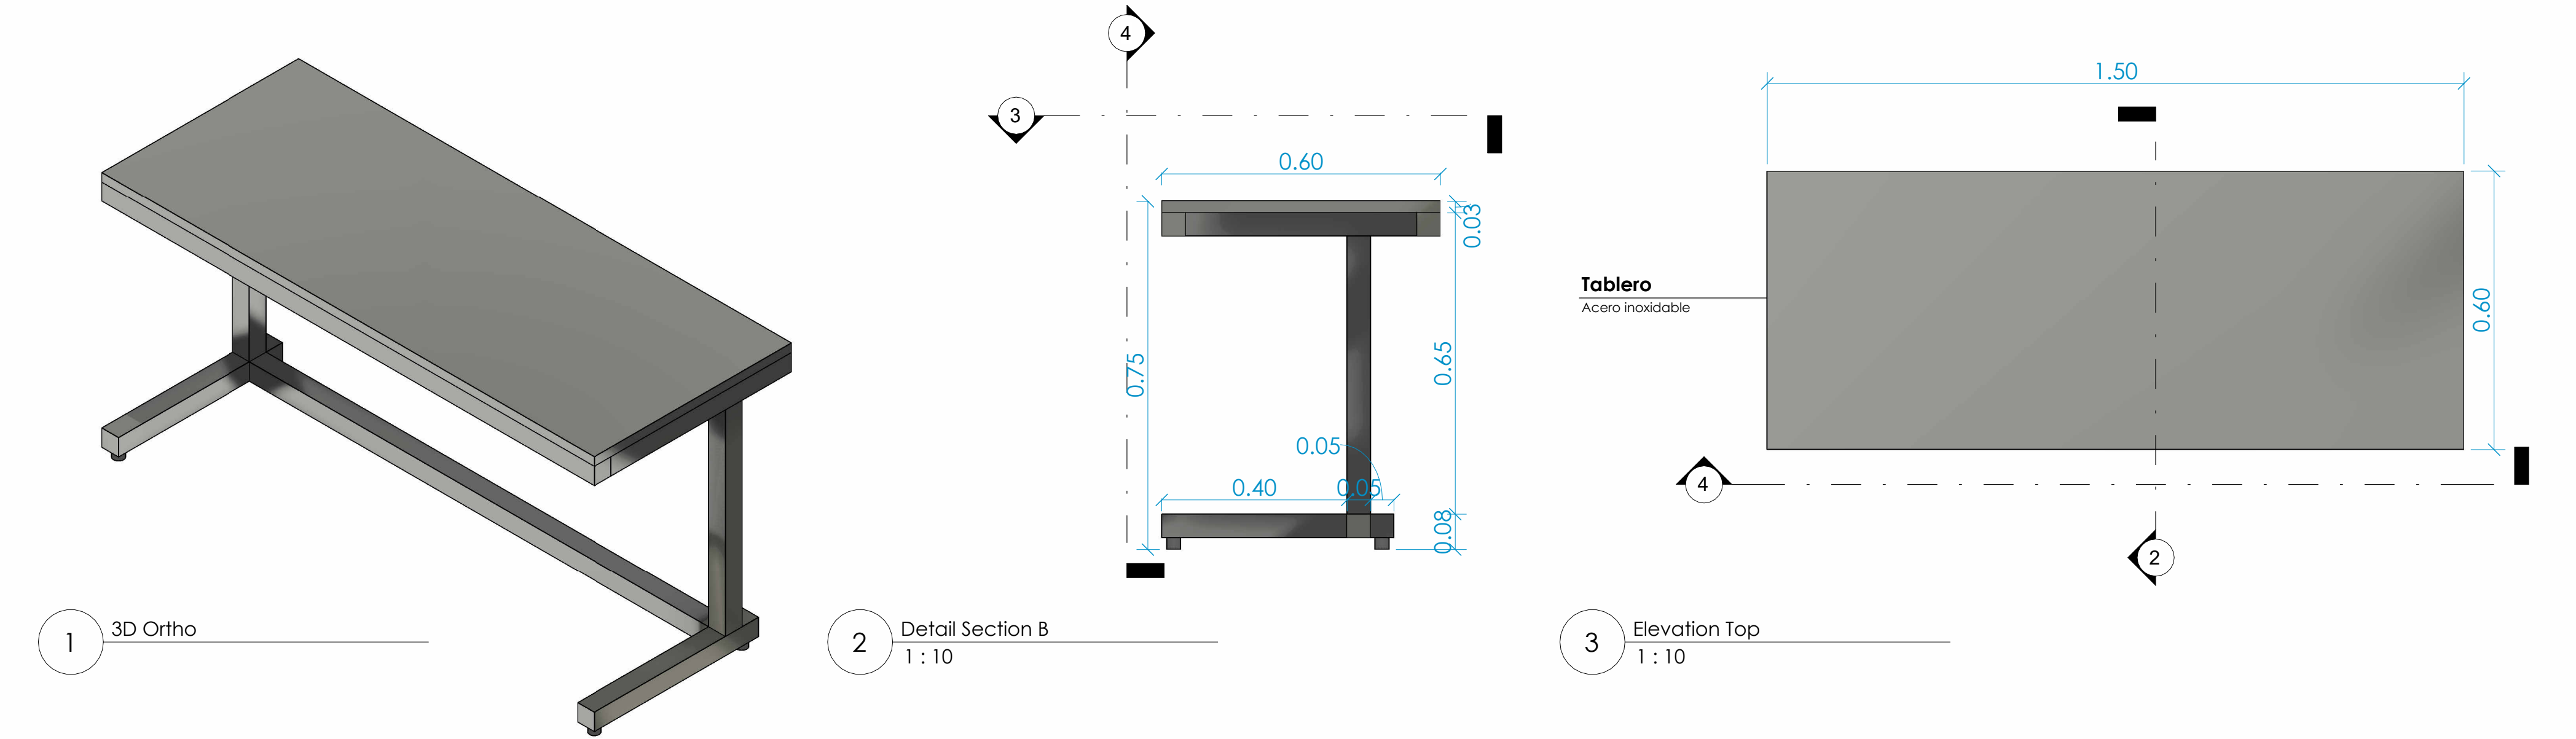
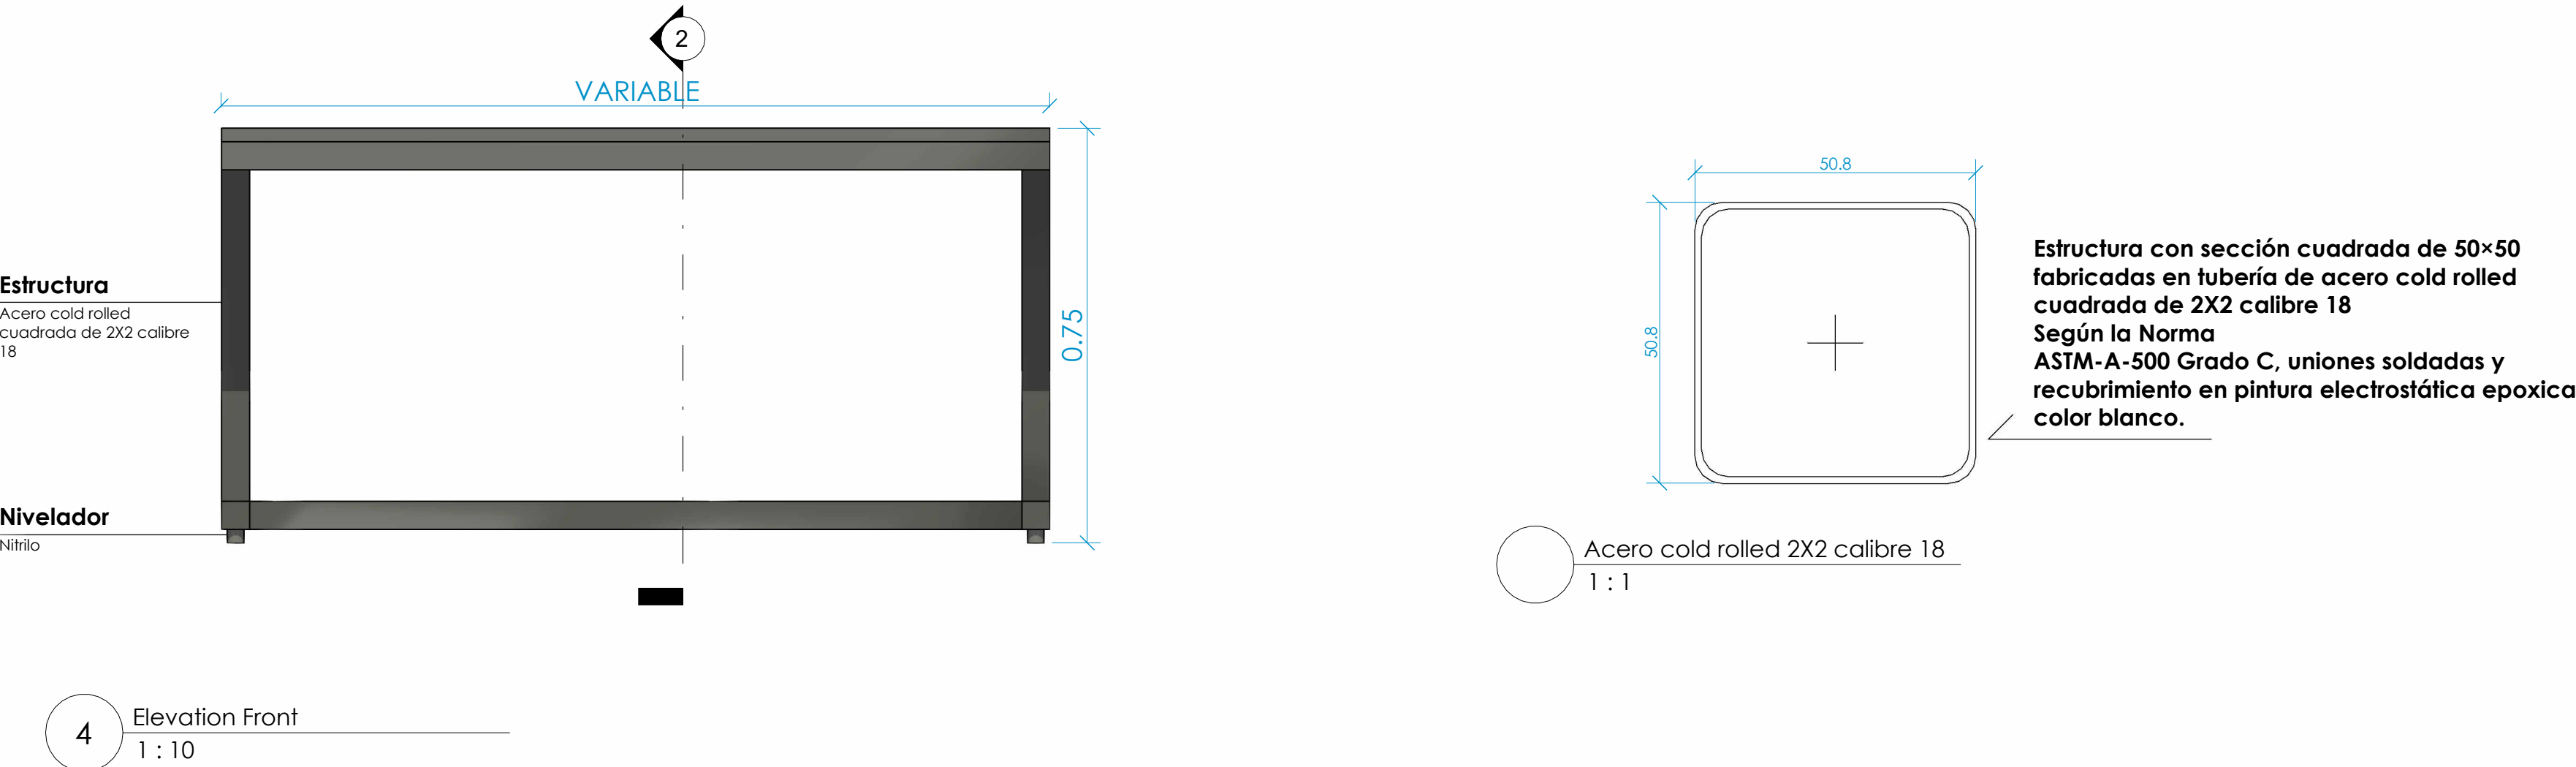


MT-AC-P=60 H-75

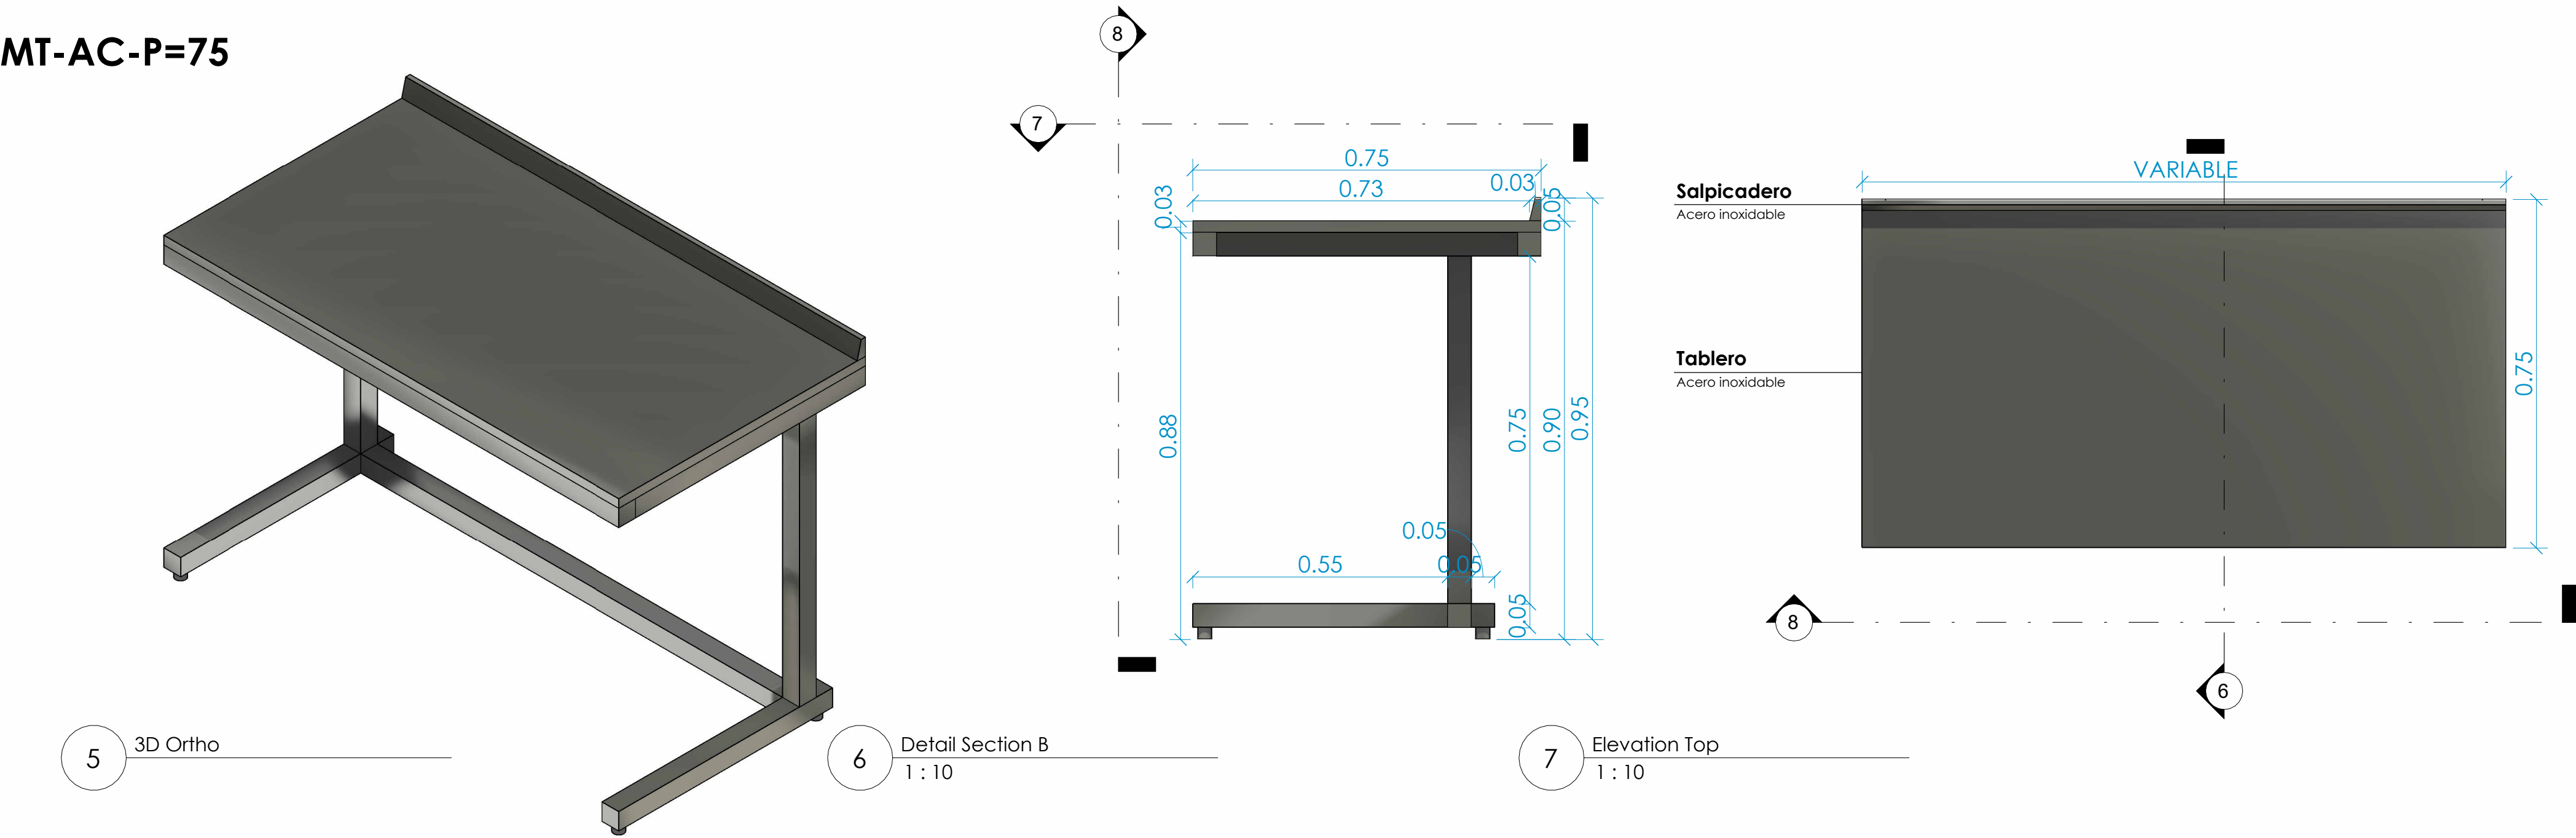

Code	Level	# Room	Room	Largo (m)
MT-AC-P=60 H-75	Nivel 3	B308	Preparación De Medios	1.500
Grand total: 1				

MT-AC-P=75

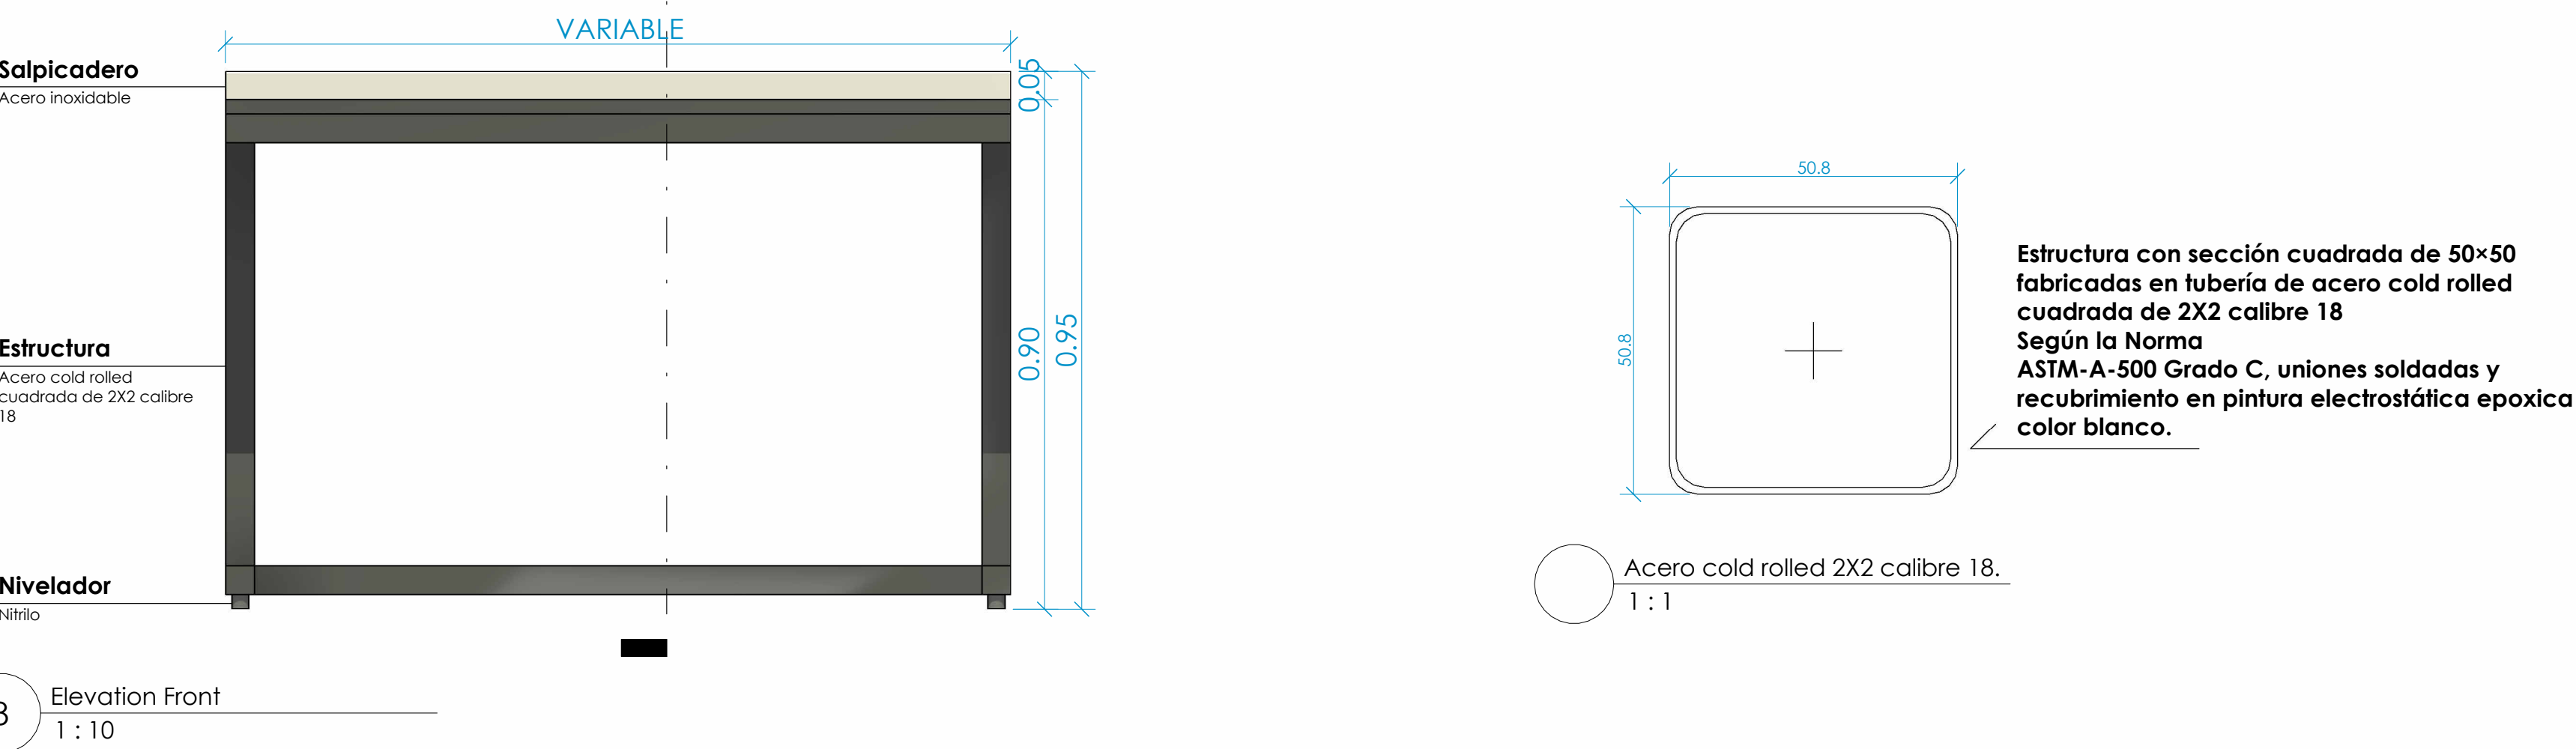

Code	Level	# Room	Room	Largo (m)
MT-AC-P=75	Nivel 3	B311	Incubación	1.191
MT-AC-P=75	Nivel 3	B311	Incubación	1.191
MT-AC-P=75	Nivel 3	B311	Incubación	1.386
MT-AC-P=75	Nivel 3	B311	Incubación	1.386
MT-AC-P=75	Nivel 3	B311	Incubación	1.386
MT-AC-P=75	Nivel 3	B312	Germinación	1.191
MT-AC-P=75	Nivel 3	B312	Germinación	1.191
MT-AC-P=75	Nivel 3	B312	Germinación	1.191
MT-AC-P=75	Nivel 3	B312	Germinación	0.980
MT-AC-P=75	Nivel 3	B312	Germinación	0.980
Grand total: 10				



OBJETO:
ESTUDIOS Y DISEÑOS PARA LA ADECUACIÓN DEL EDIFICIO DEL LABORATORIO NACIONAL DE SUELOS DE LA SEDE CENTRAL DEL INSTITUTO GEOGRÁFICO AGUSTÍN CODAZZI

CONTRATO N°:
32088-2024



CONSULTOR:
INDESCO S.A.S BIC

REPRESENTANTE LEGAL:
JULIAN DARIO OCHOA NIÑO

GRUPO DE SUPERVISIÓN:

LAURA MORENO MORENO
SUPERVISOR DEL CONTRATO No. 32088-2024

ING. NECTI ALFONSO PÉREZ MANZANO
M.P. 25202-02391
APOYO A SUPERVISIÓN DEL CONTRATO No. 32088-2024

ING. ANA MARÍA JIMÉNEZ GIRALDO
M.P. 091037-0571781 CND
APOYO A SUPERVISIÓN DEL CONTRATO No. 32088-2024

GRUPO DE DISEÑO:
DIRECTOR DE CONSULTORÍA:

ING. OSCAR VLADIMIR RUIZ SUAREZ
T.P. 25202-097929 CND

ELABORADO POR:

ARQ. CARLOS AGUSTO NAVAS ARAQUE
A15082002-7176718

OBSERVACIONES:

Previo a la instalación del mobiliario, se deberá realizar verificación in situ de dimensiones construidas y su correspondencia con lo proyectado, a fin de garantizar la compatibilidad funcional del equipamiento.

CONTIENE: Plano detalle mobiliario	
FECHA: 16-04-2025	VERSIÓN:
ESCALA: As indicated	
DISCIPLINA: Arquitectura	CONSECUTIVO:
PLANO N°: A-527	DE: 33