


MT-AC-P=75 H-75




1 3D Ortho

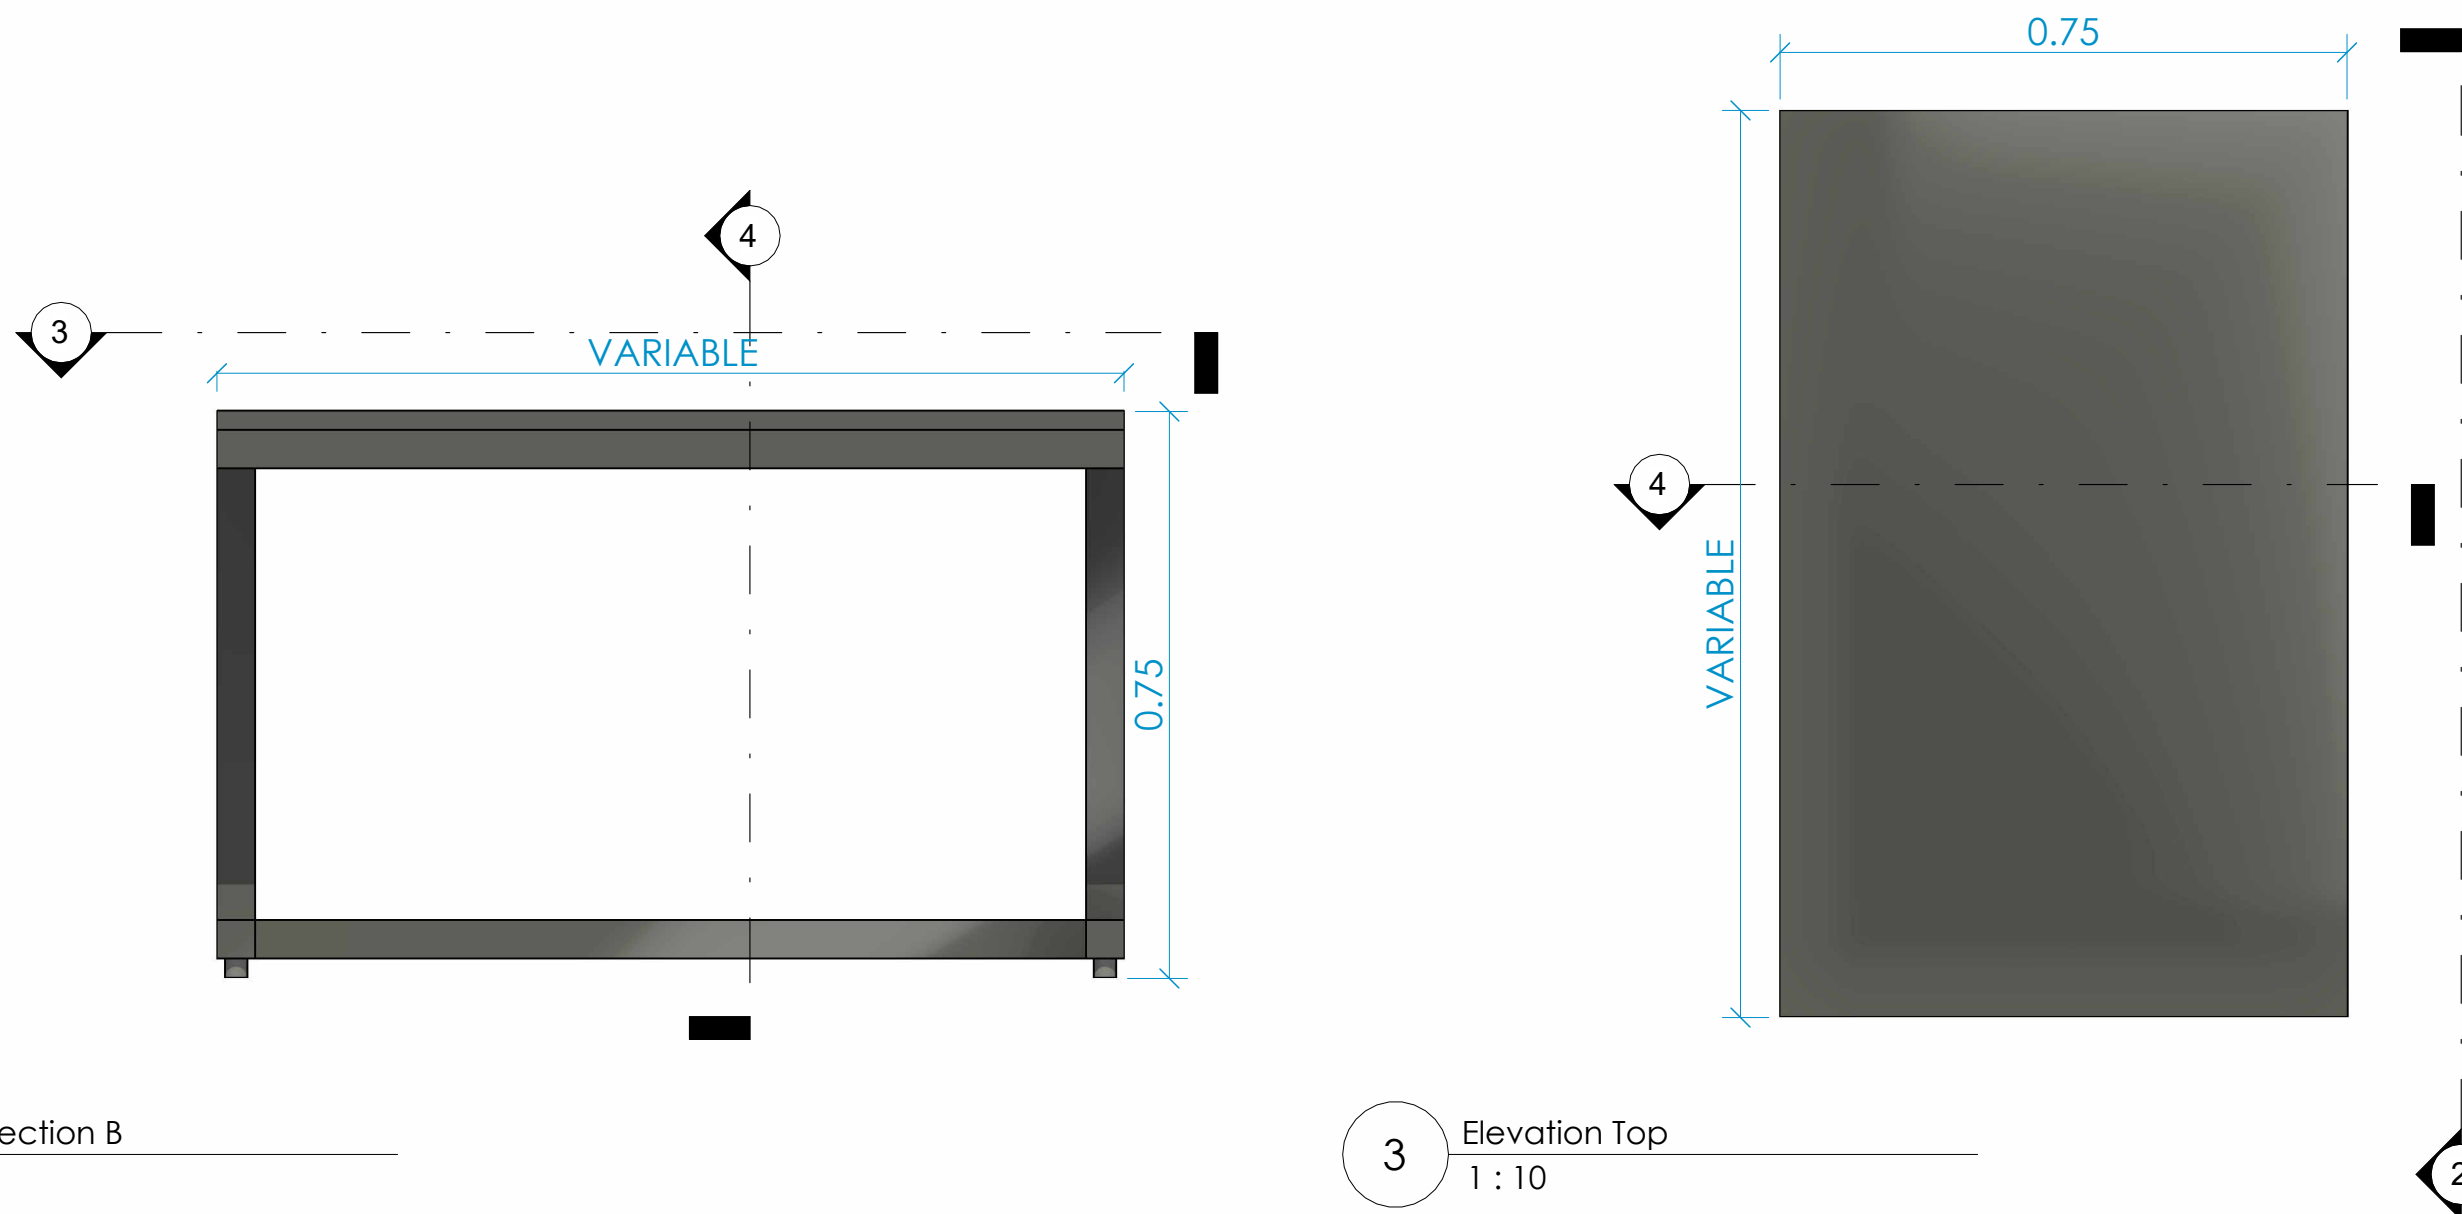


2 Detail Section B
1 : 10

3 Elevation Top
1 : 10


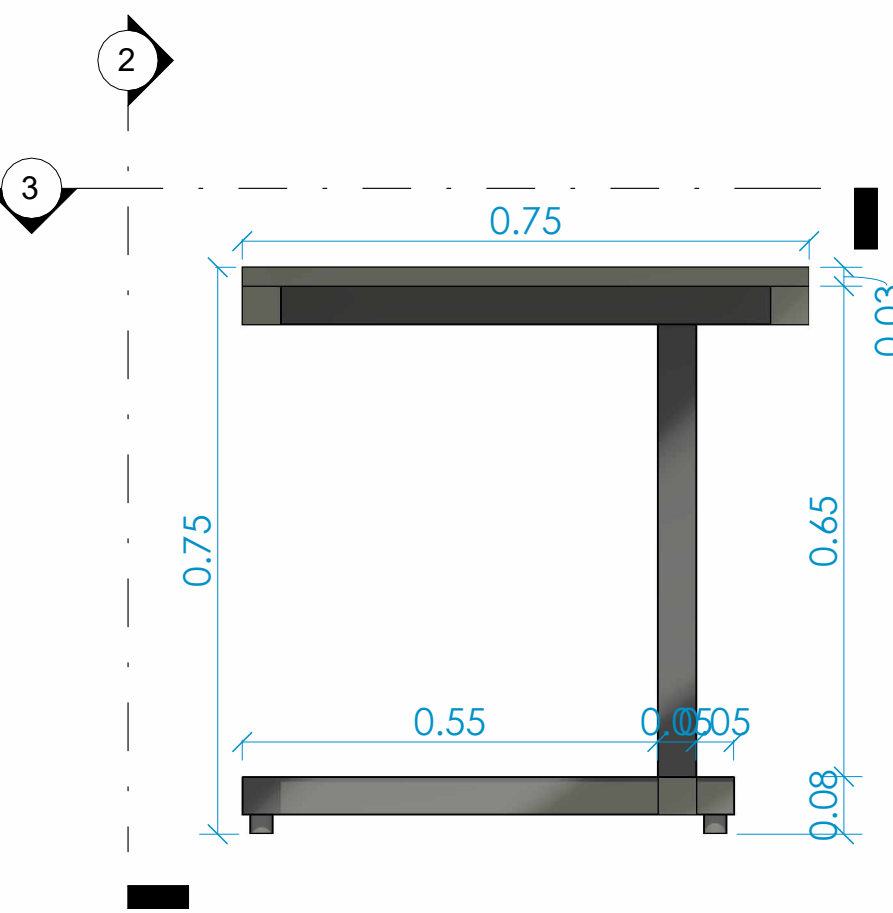


4 Elevation Front
1 : 10

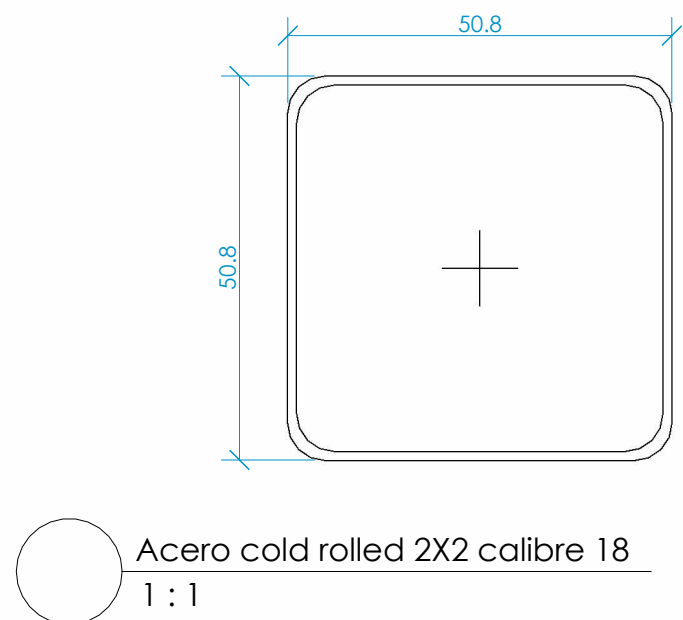


Estructura con sección cuadrada de 50×50 fabricadas en tubería de acero cold rolled cuadrada de 2X2 calibre 18 Según la Norma ASTM-A-500 Grado C, uniones soldadas y recubrimiento en pintura electrostática epoxica color blanco.

MP-AC-P=75-55x45

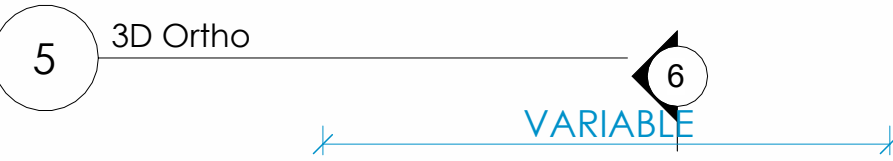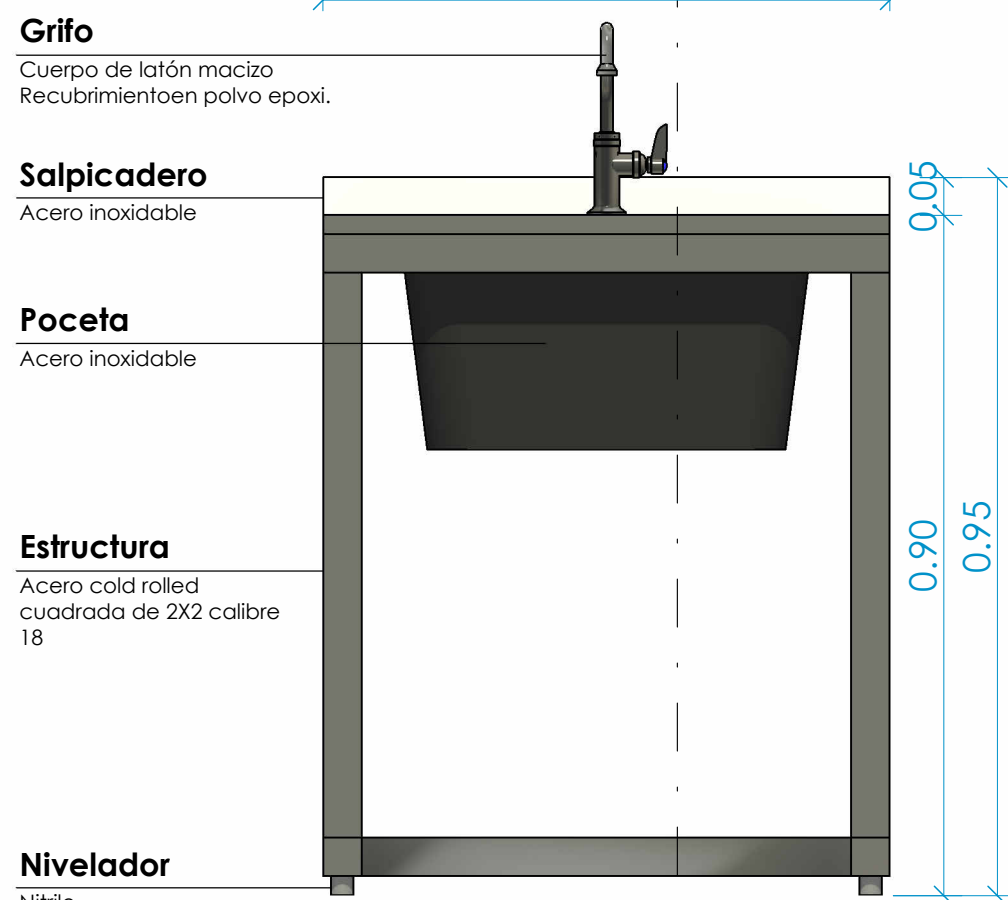


8 Elevation Front
1 : 10

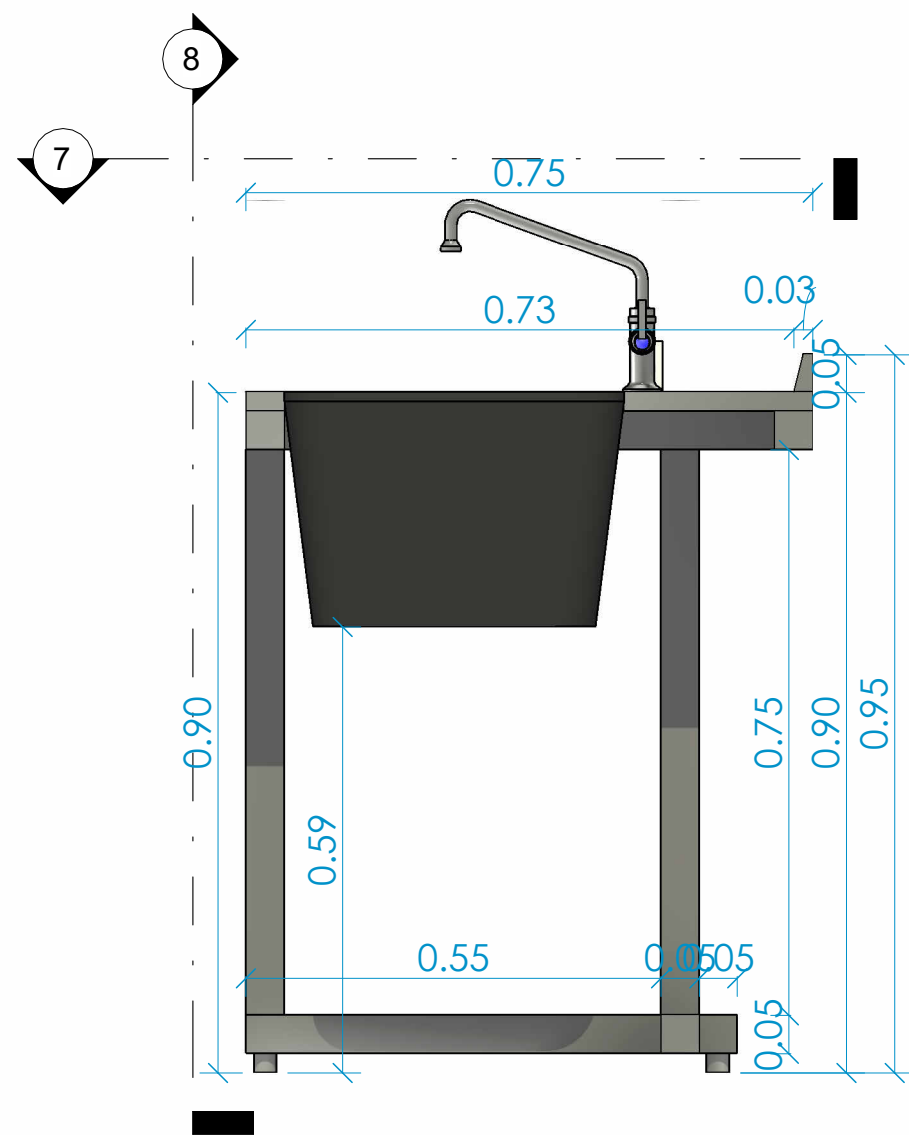

6 Detail Section B
1 : 10

7 Elevation Top
1 : 10

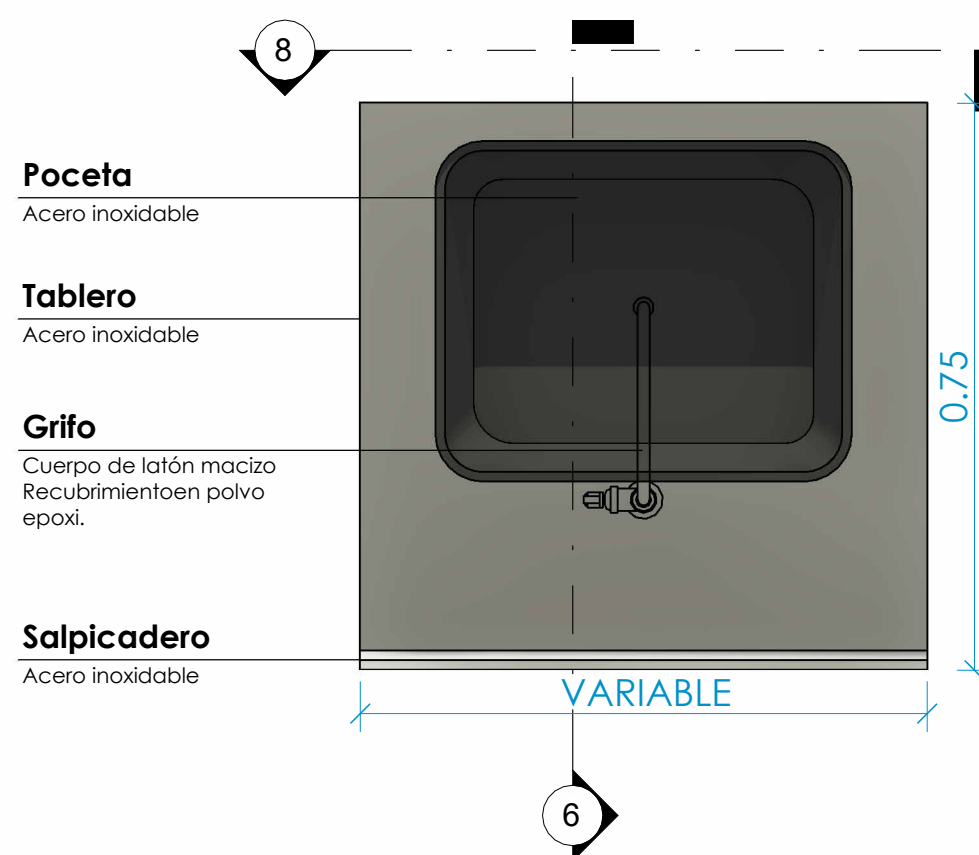


Poceta
Acero inoxidable

Tablero
Acero inoxidable

Grifo
Cuerpo de latón macizo
Recubrimiento en polvo epoxi.


Salpicadero
Acero inoxidable

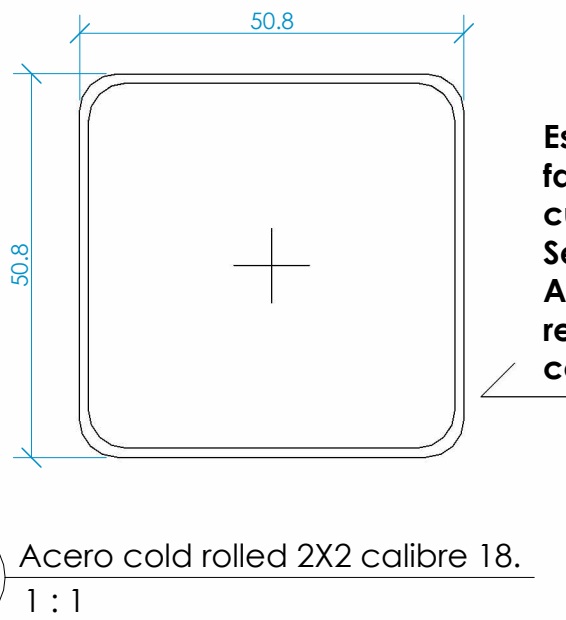

Estructura con sección cuadrada de 50×50 fabricadas en tubería de acero cold rolled cuadrada de 2X2 calibre 18 Según la Norma ASTM-A-500 Grado C, uniones soldadas y recubrimiento en pintura electrostática epoxica color blanco.

Code	Level	# Room	Room	Tipo desague	Largo (m)
MP-AC-P=75-55x45	Nivel 3	B304	Lavado Material Biología		0.750
MP-AC-P=75-55x45	Nivel 3	B304	Lavado Material Biología	A contenedor RESPEL	0.750
MP-AC-P=75-55x45	Nivel 3	B304	Lavado Material Biología		0.750
MP-AC-P=75-55x45	Nivel 3	B304	Lavado Material Biología	A contenedor RESPEL	0.750

Grand total: 4

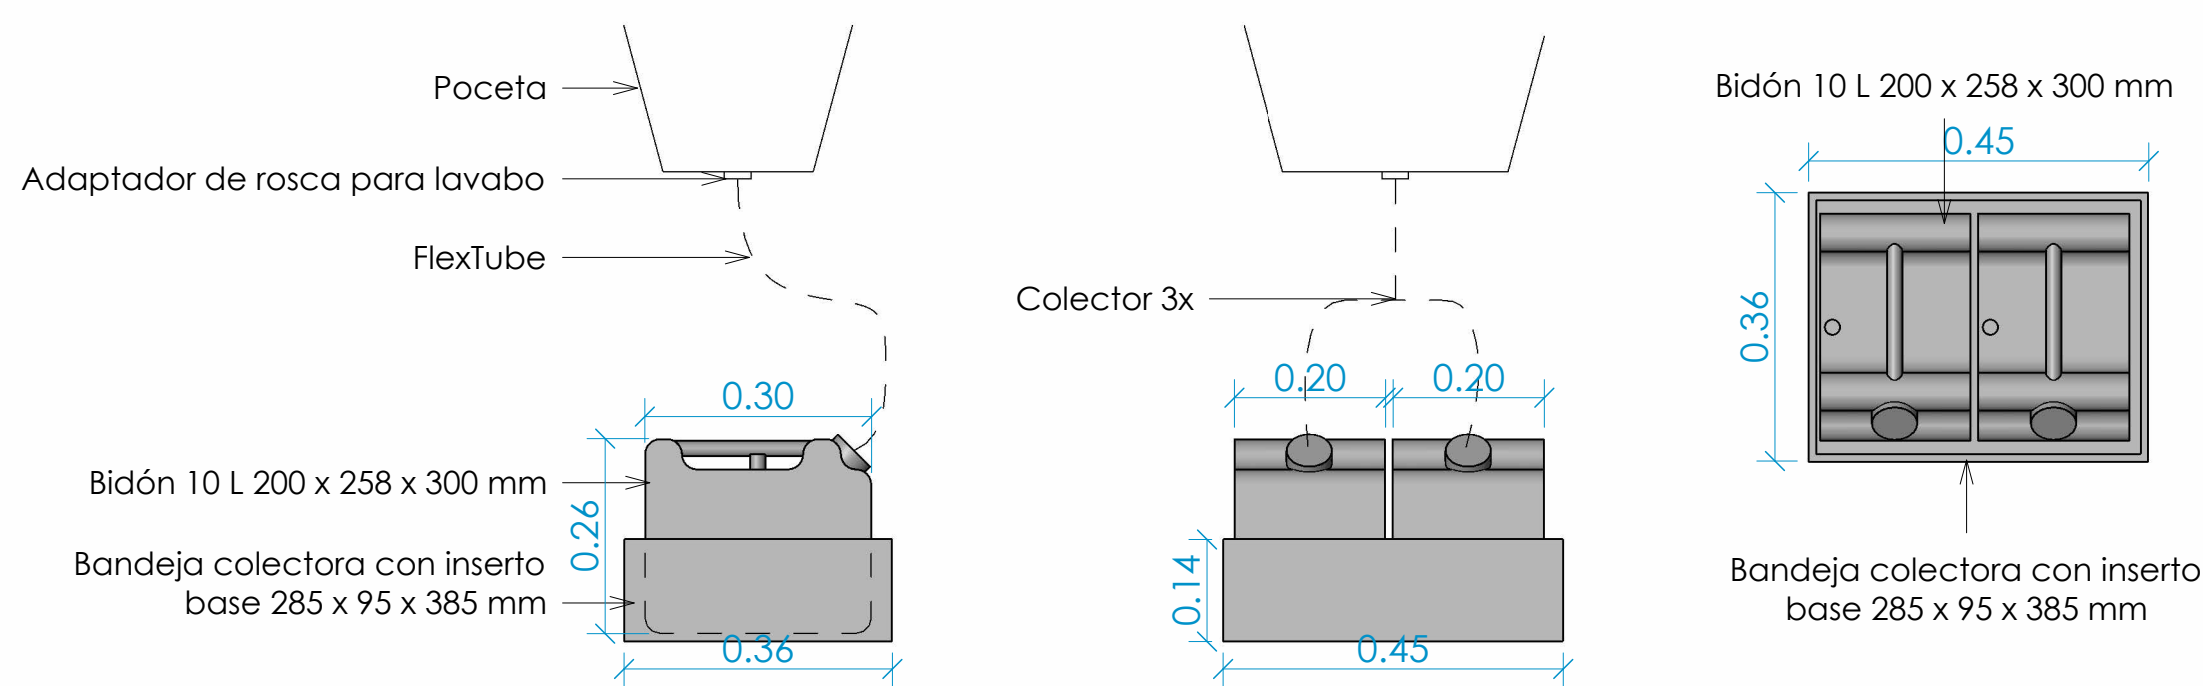

OBJETO:
ESTUDIOS Y DISEÑOS PARA LA ADECUACIÓN DEL EDIFICIO DEL LABORATORIO NACIONAL DE SUELOS DE LA SEDE CENTRAL DEL INSTITUTO GEOGRÁFICO AGUSTÍN CODAZZI

CONTRATO N°:
32088-2024



CONSULTOR:
INDESCO S.A.S BIC

REPRESENTANTE LEGAL:
JULIAN DARIO OCHOA NIÑO

GRUPO DE SUPERVISIÓN:

Laura Moreno Moreno
SUPERVISOR DEL CONTRATO No. 32088-2024

ING. NECTI ALFONSO PÉREZ MANZANO
M.P. 25202-02391
APOYO A SUPERVISIÓN DEL CONTRATO No. 32088-2024

ING. ANA MARÍA JIMÉNEZ GIRALDO
M.P. 091037-0571781 CND
APOYO A SUPERVISIÓN DEL CONTRATO No. 32088-2024

GRUPO DE DISEÑO:
DIRECTOR DE CONSULTORÍA:

ING. OSCAR VLADIMIR RUIZ SUAREZ
T.P. 25202-097929 CND

ELABORADO POR:

ARQ. CARLOS AGUSTO NAVAS ARAQUE
A15082002-7176718

OBSERVACIONES:

Previo a la instalación del mobiliario, se deberá realizar verificación in situ de dimensiones construidas y su correspondencia con lo proyectado, a fin de garantizar la compatibilidad funcional del equipamiento.

CONTIENE:	
Plano detalle mobiliario	
FECHA:	VERSIÓN:
16-04-2025	
ESCALA:	
As indicated	
DISCIPLINA:	CONSECUTIVO:
Arquitectura	
PLANO N°:	DE:
A-528	33