




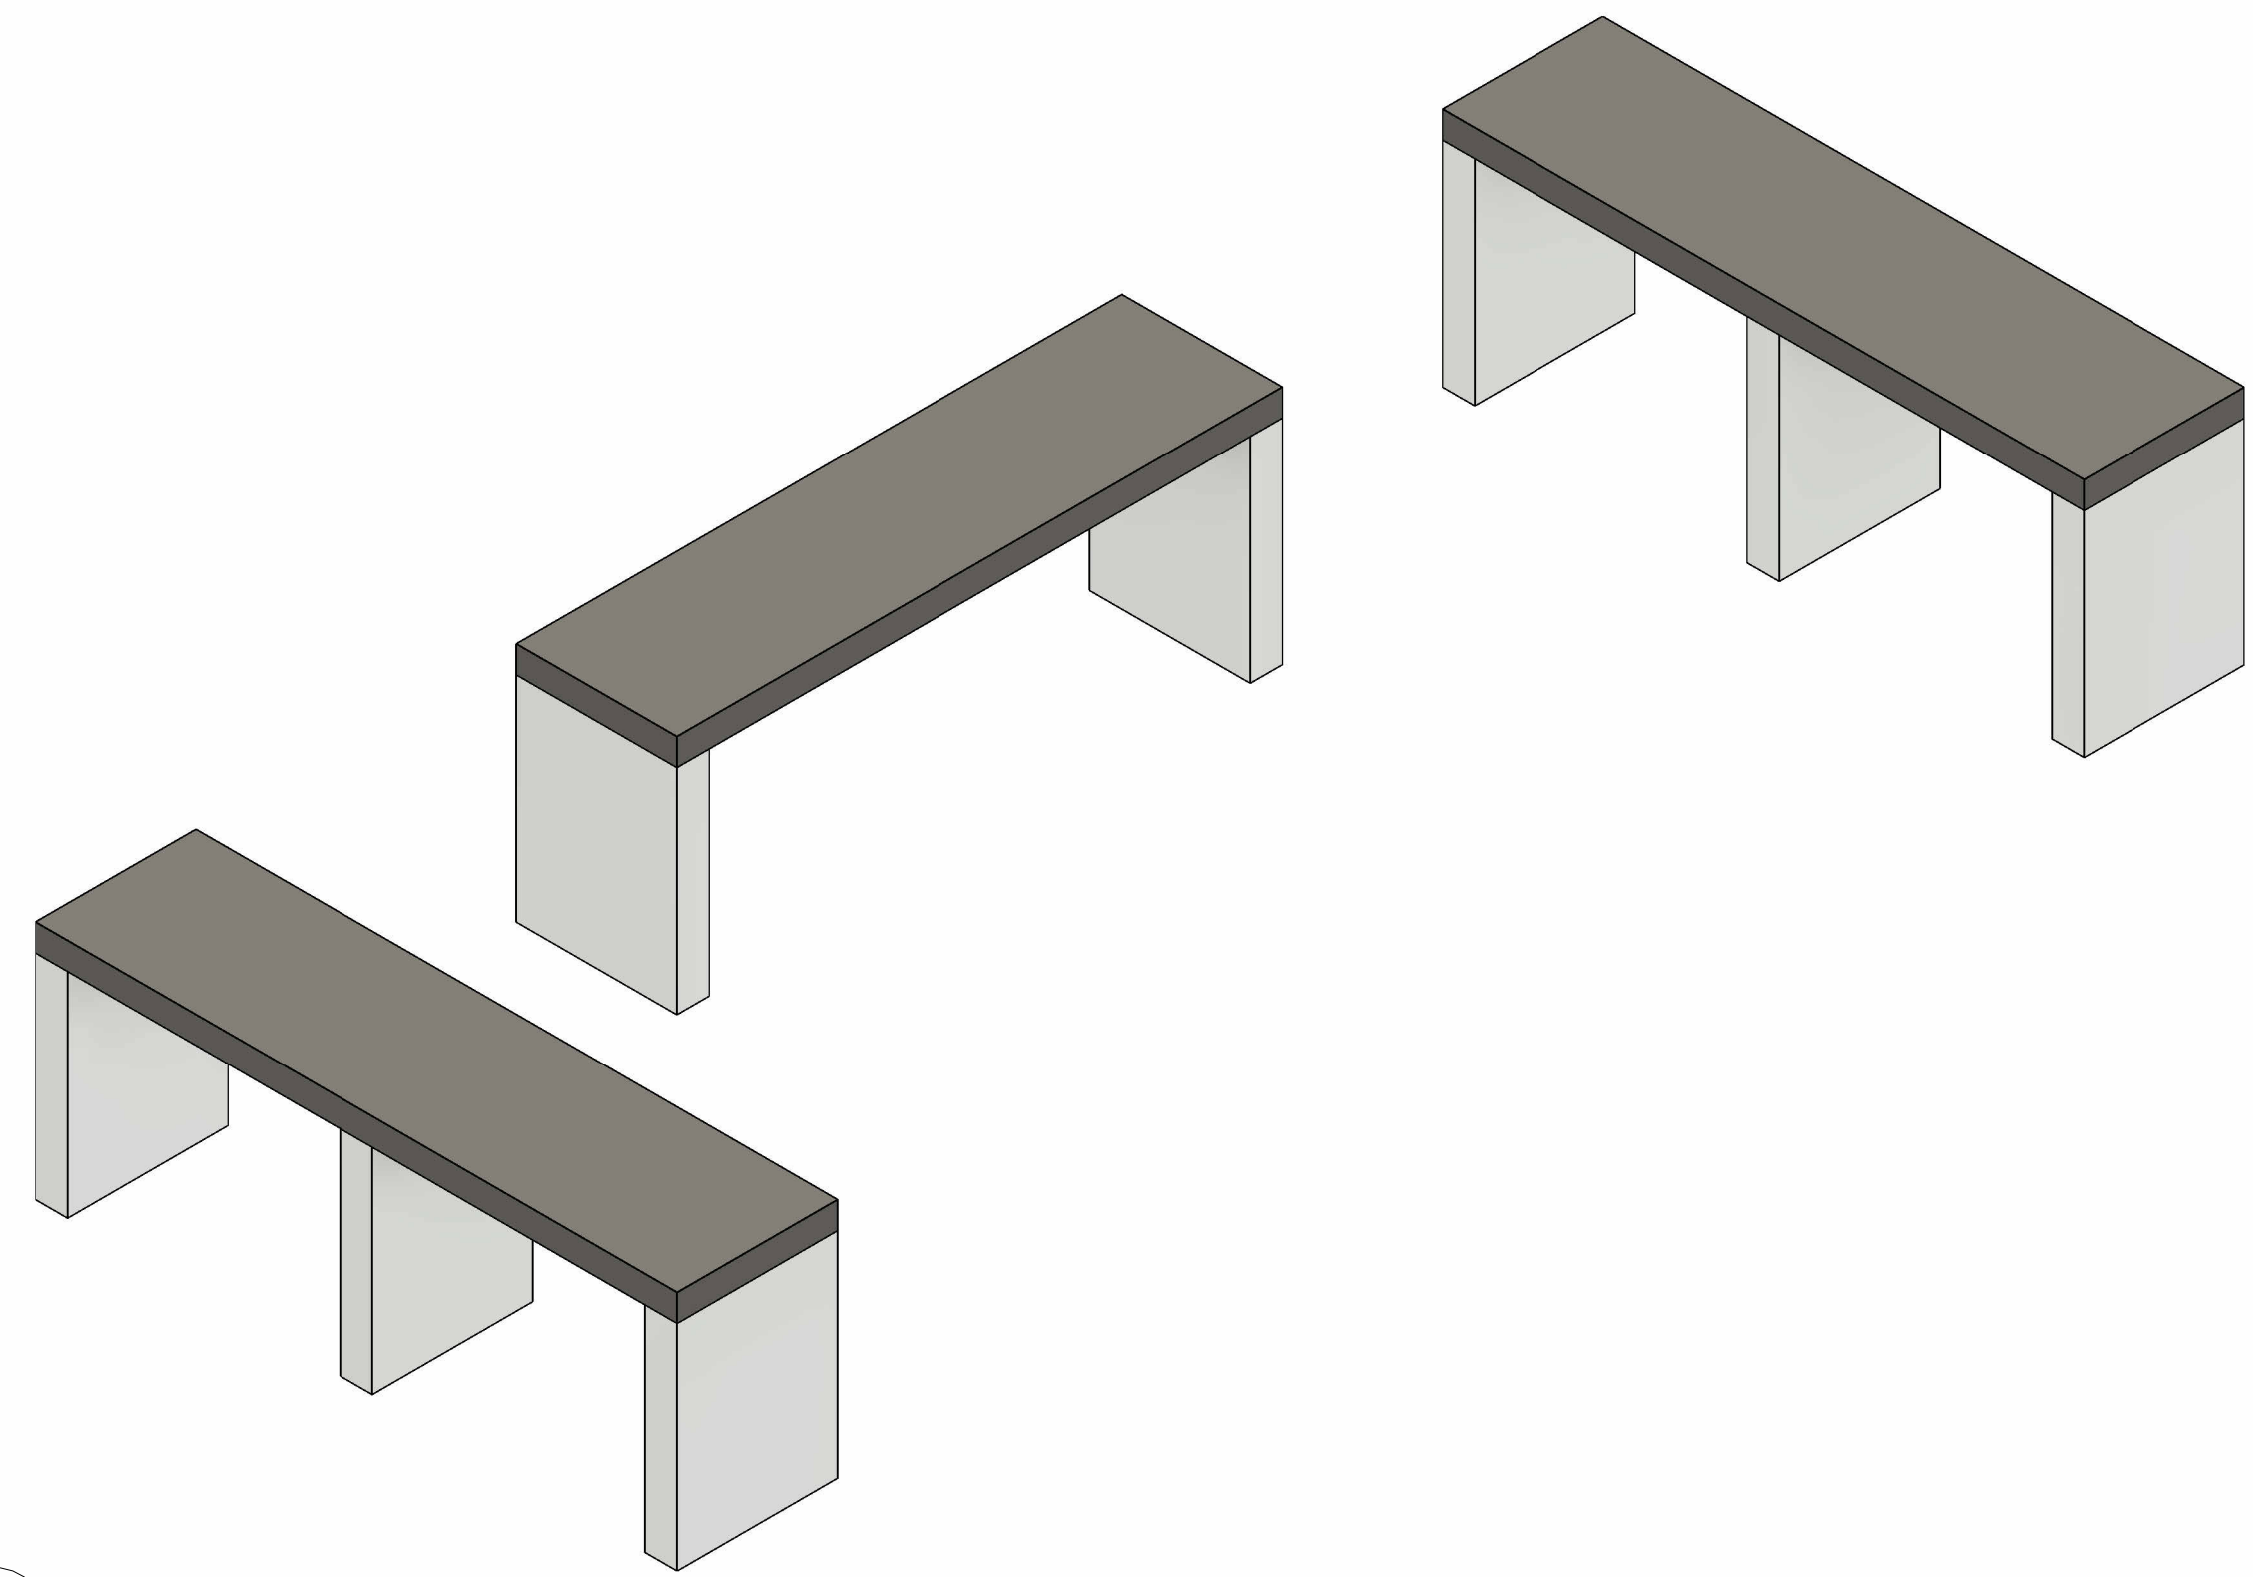


1 3D Ortho

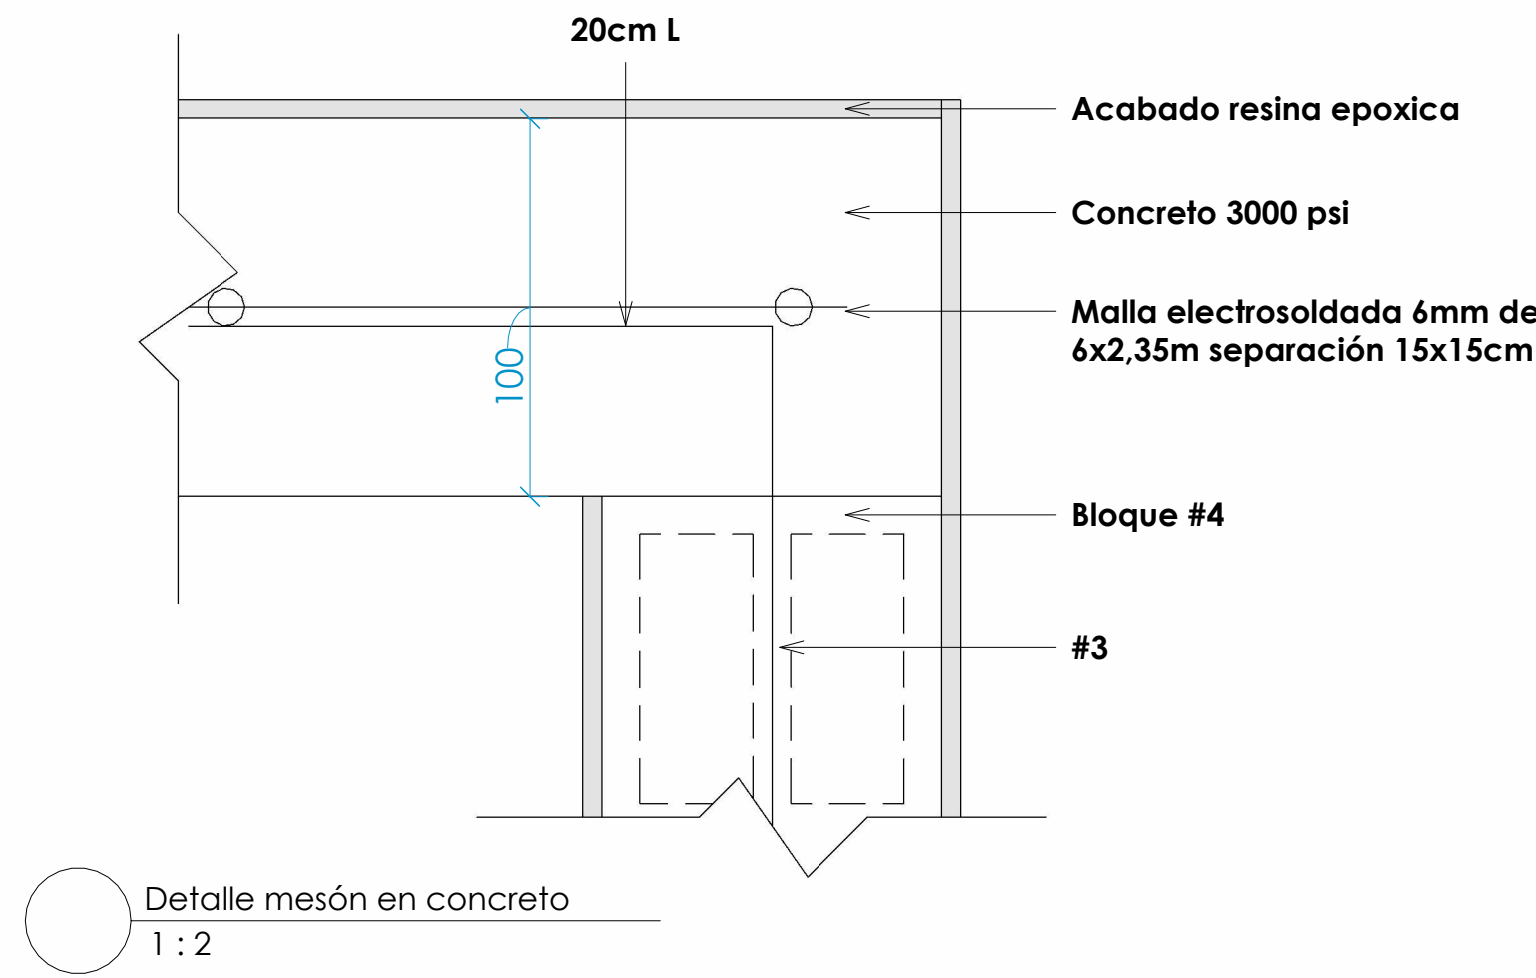


Detalle mesón en concreto
1 : 2

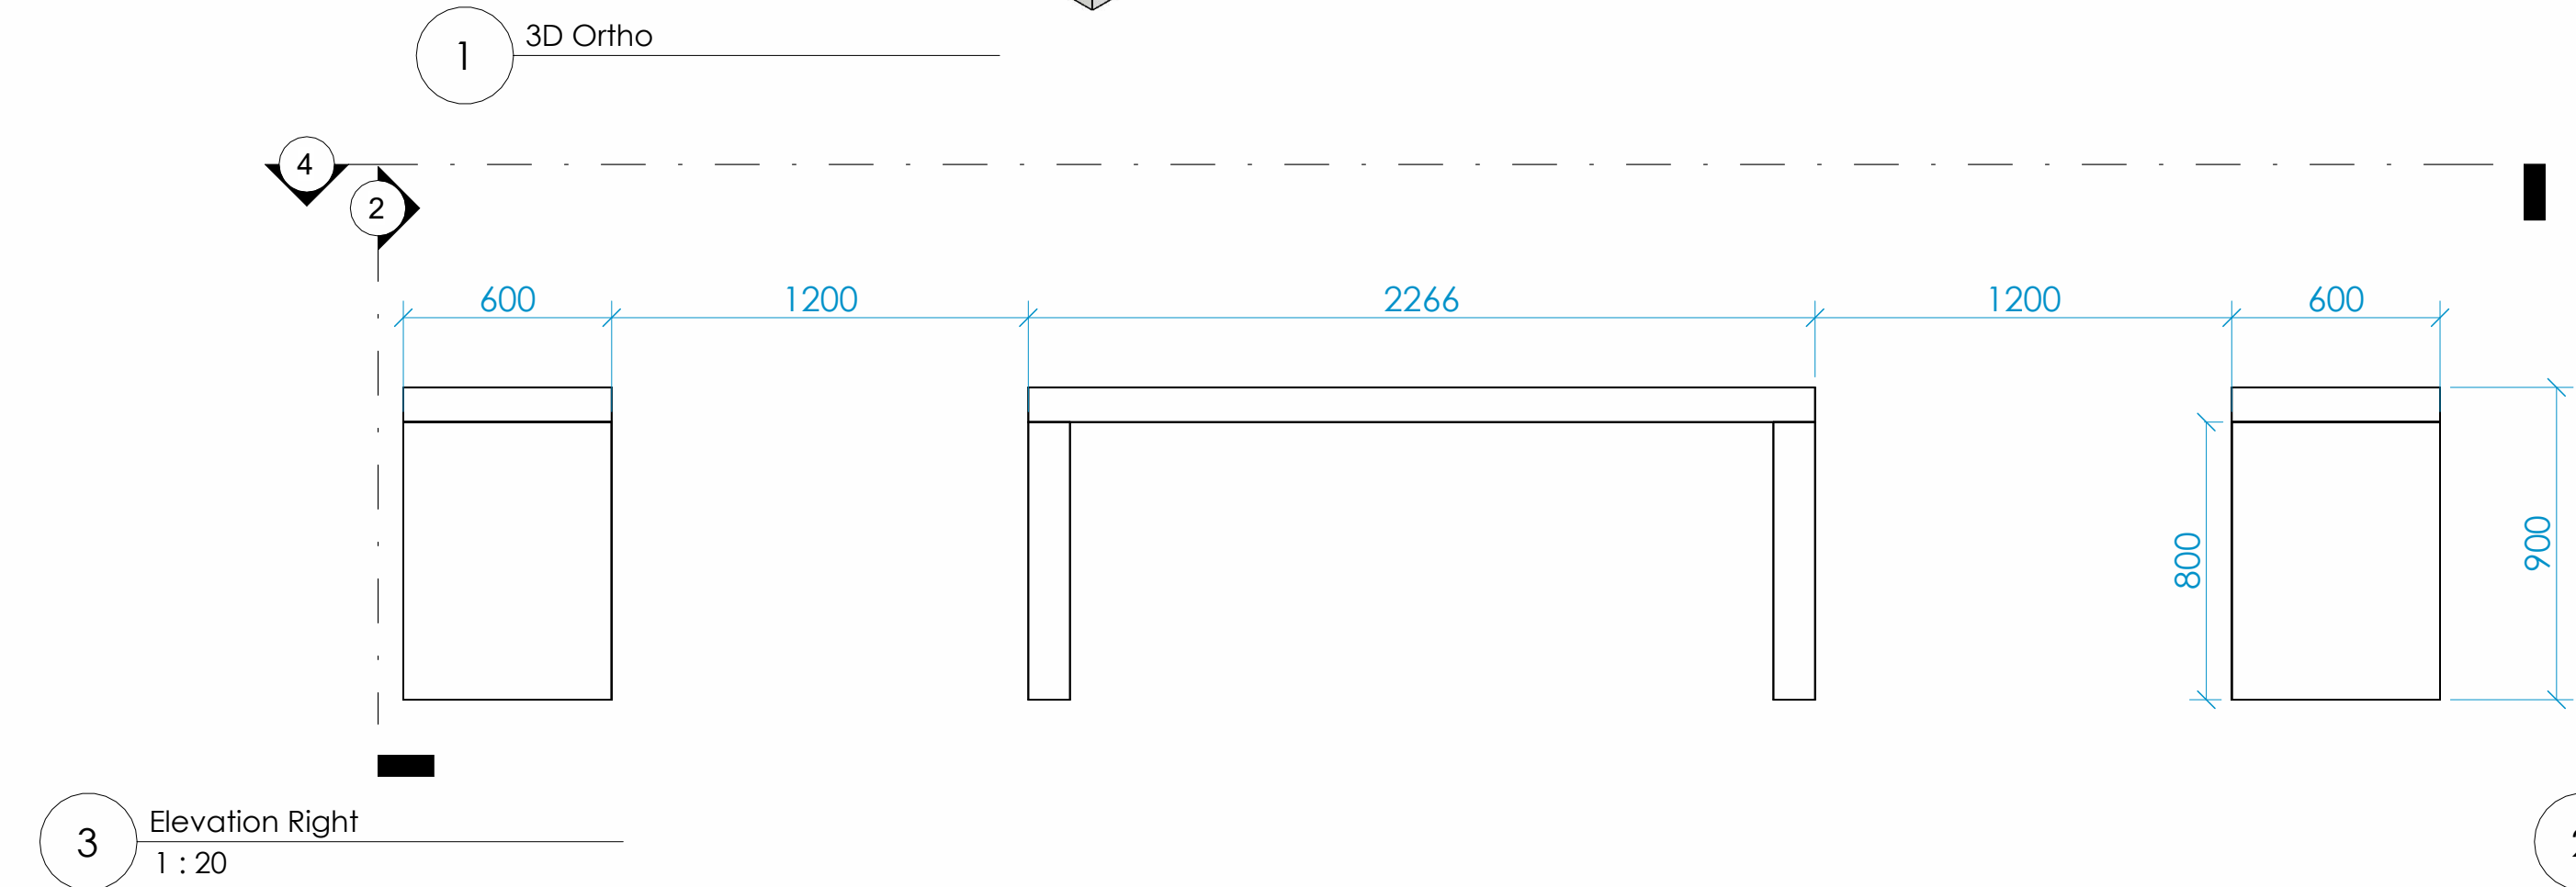


3 Elevation Right
1 : 20

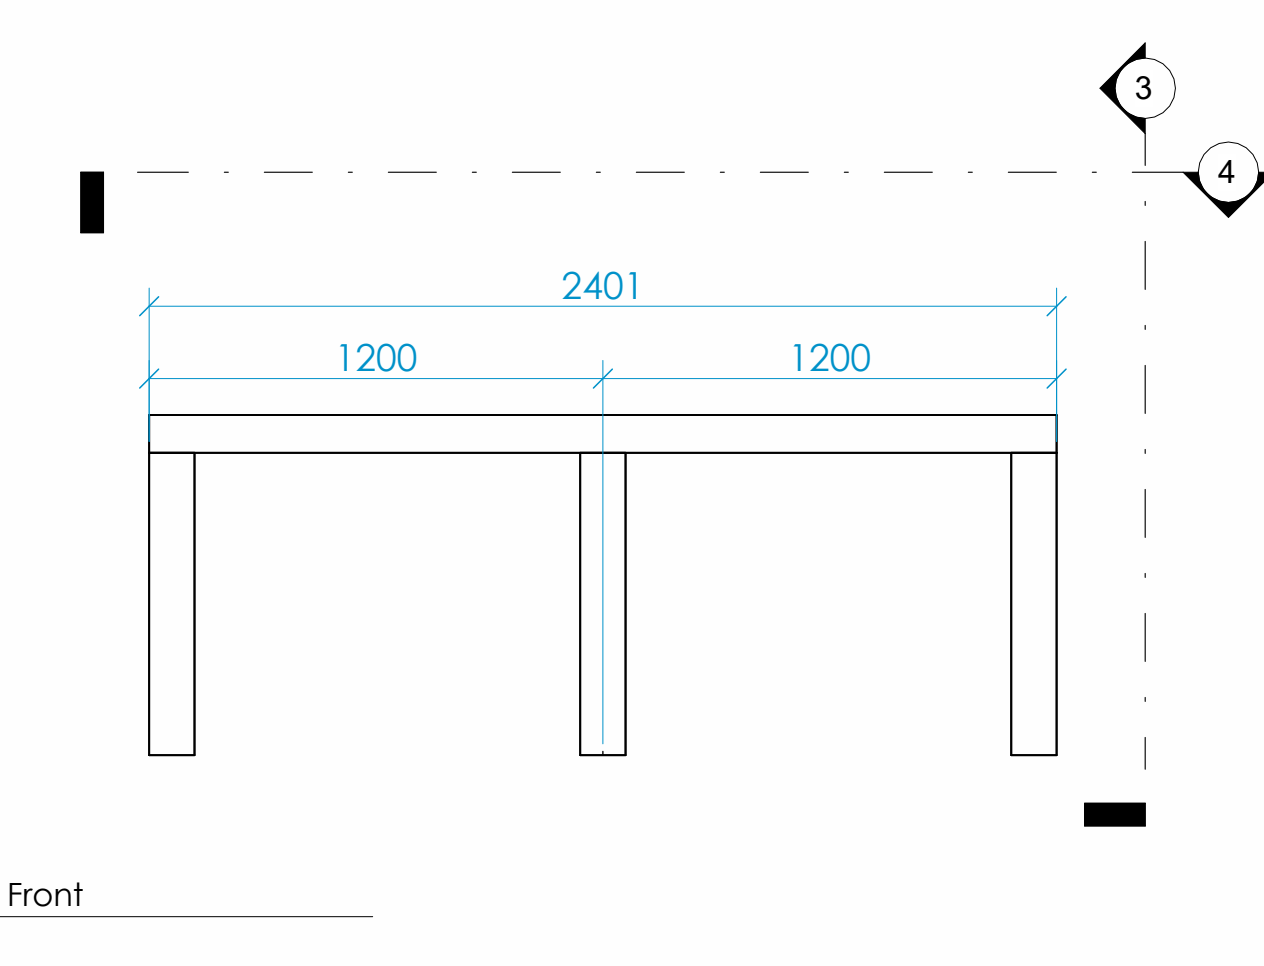


2 Elevation Front
1 : 20

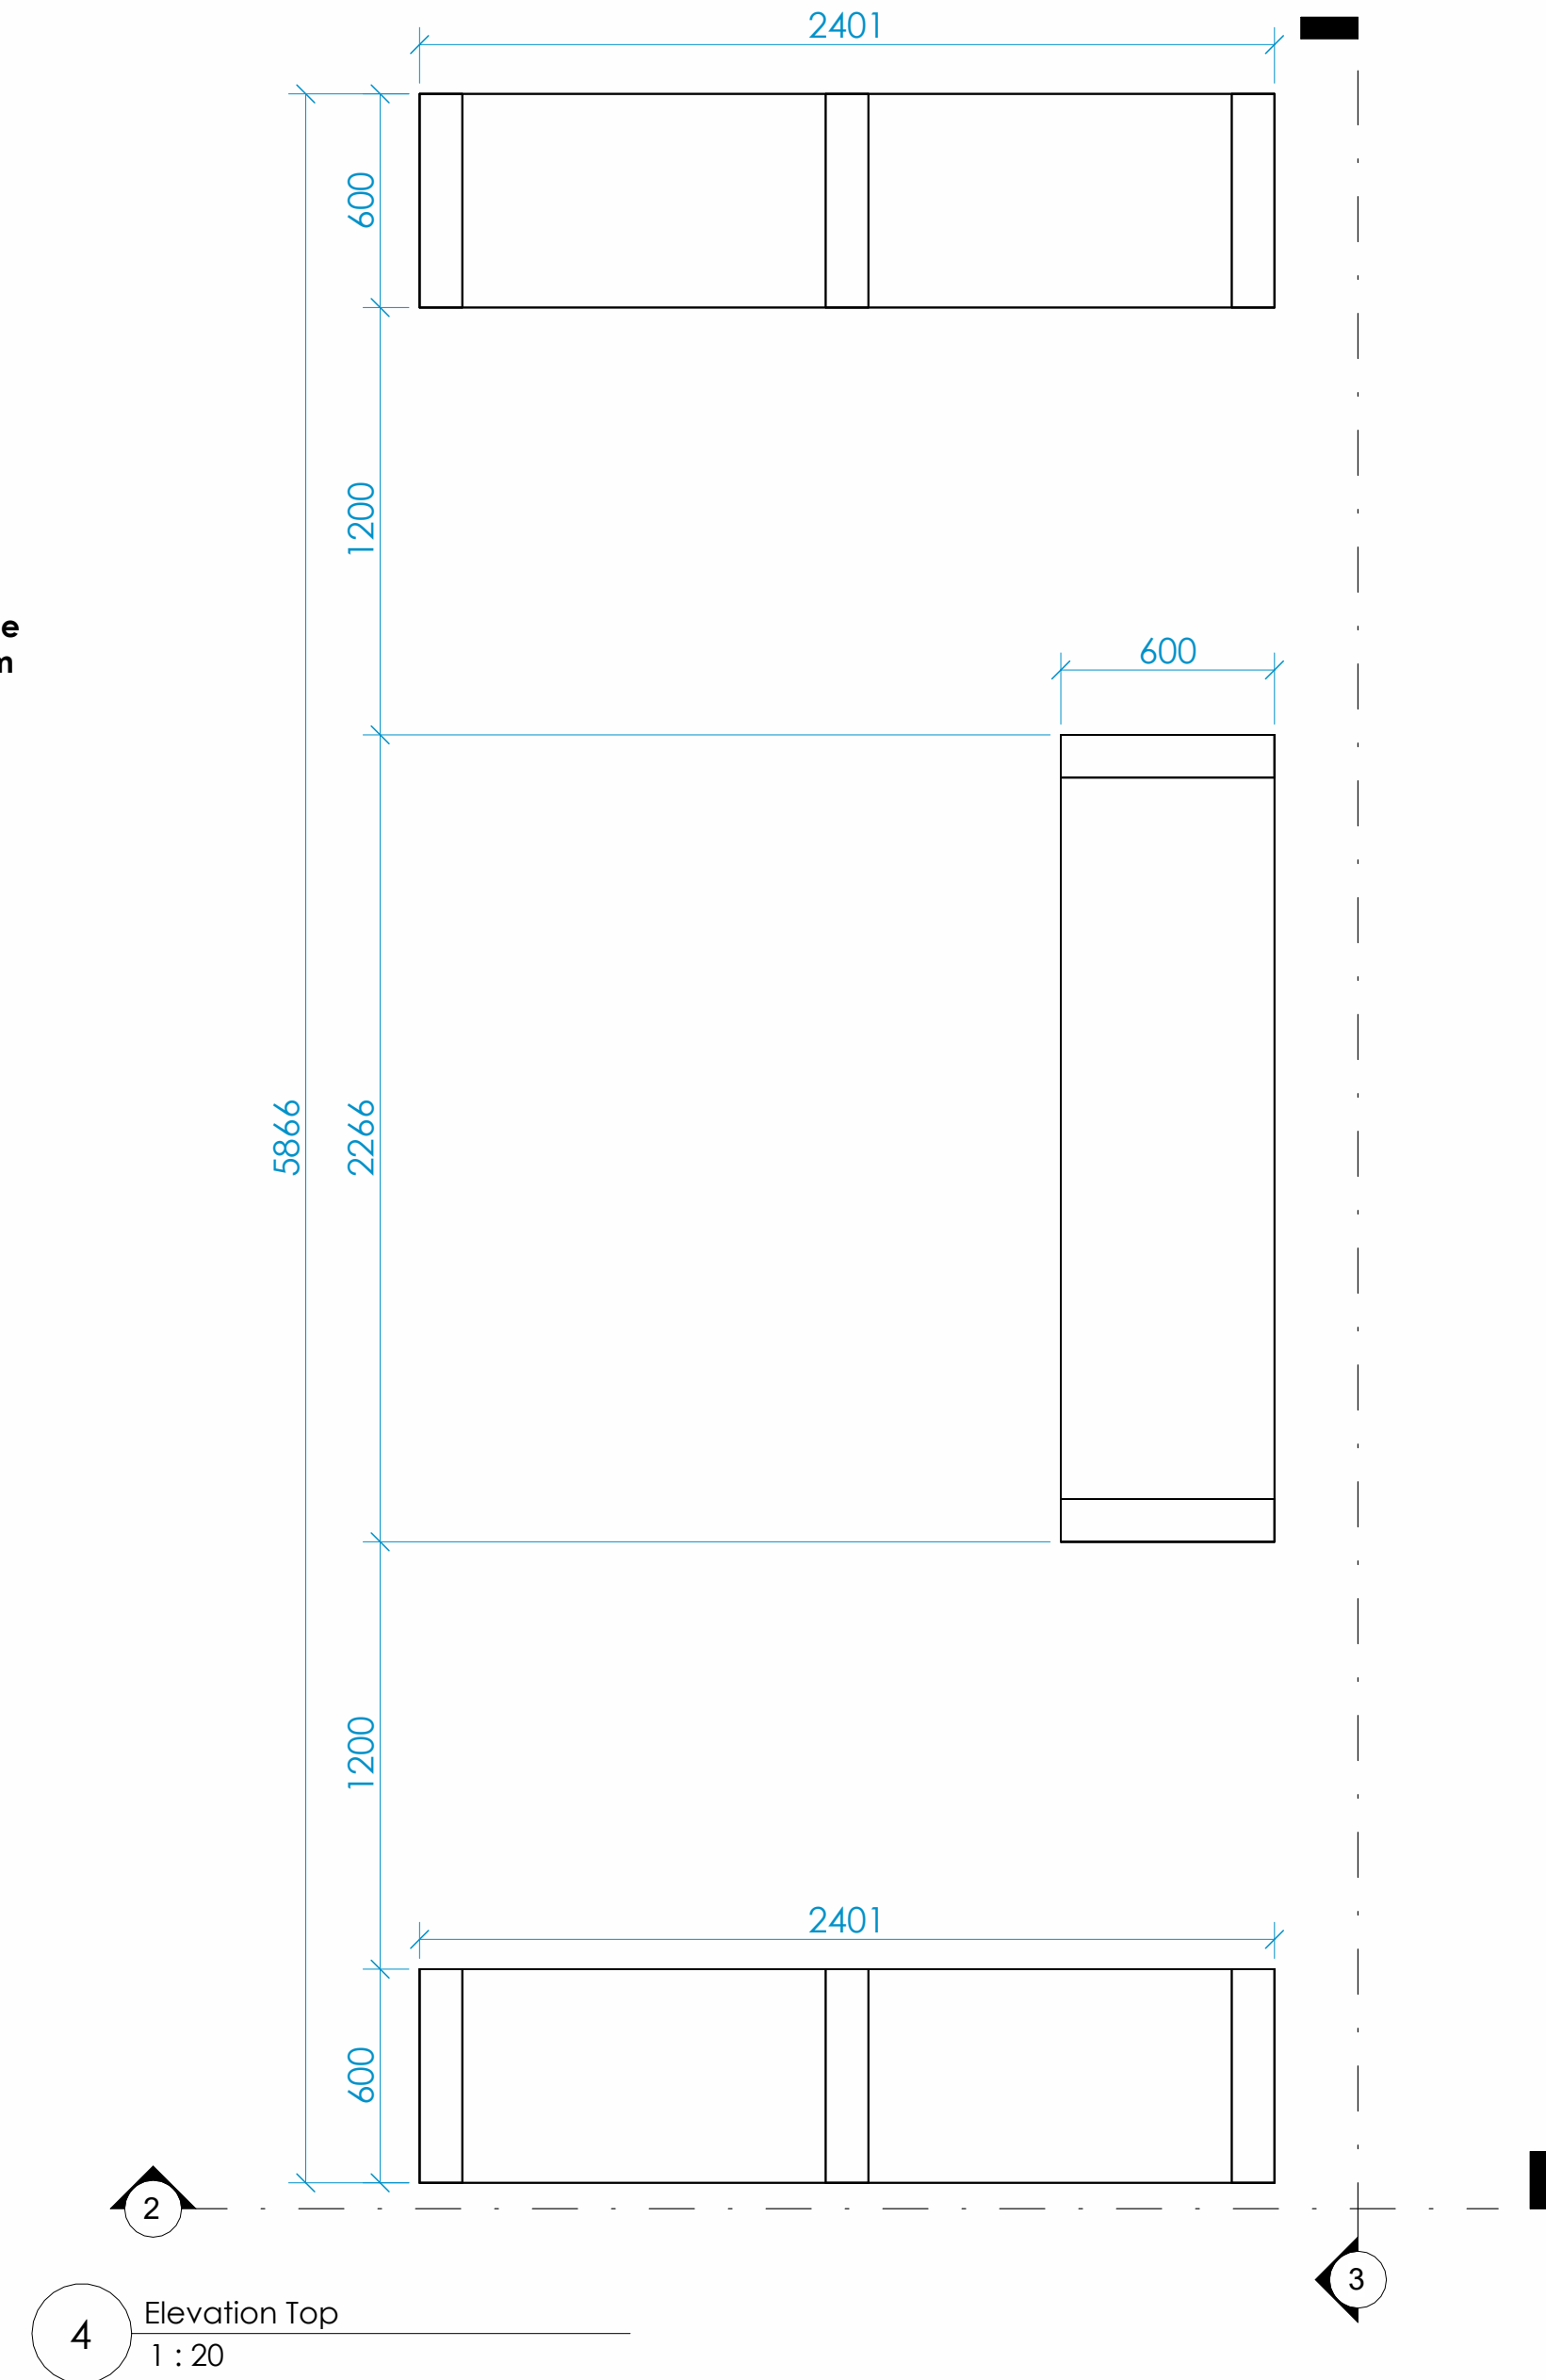


4 Elevation Top
1 : 20

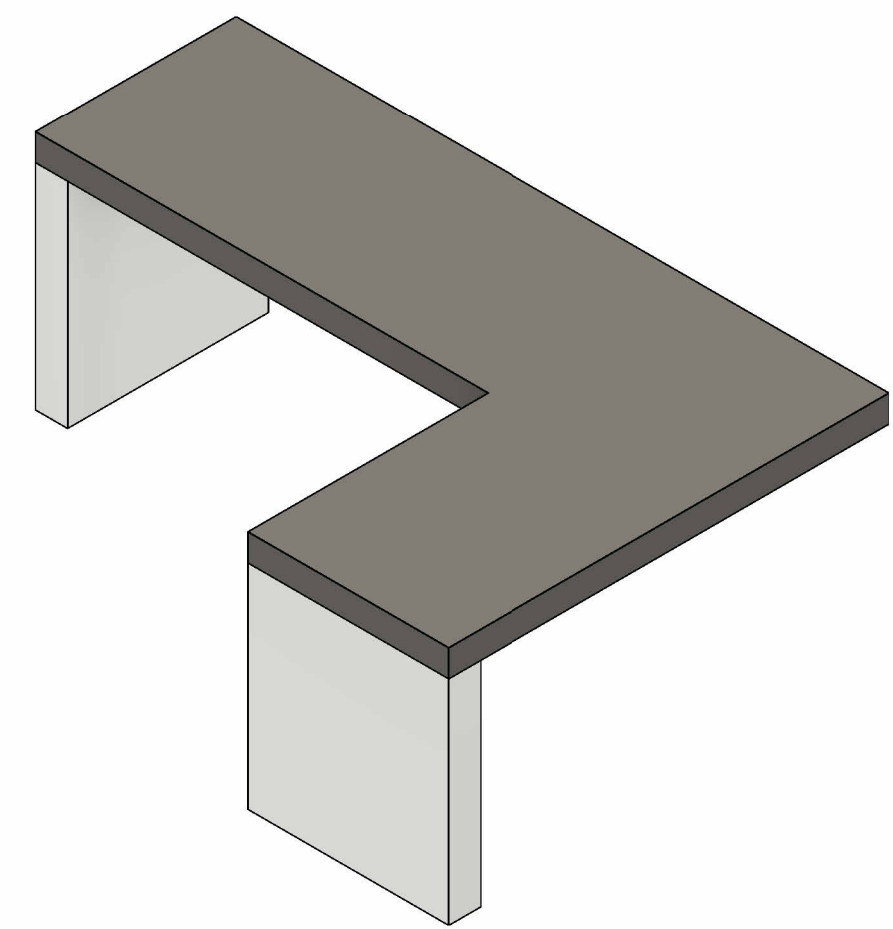


5 3D Ortho

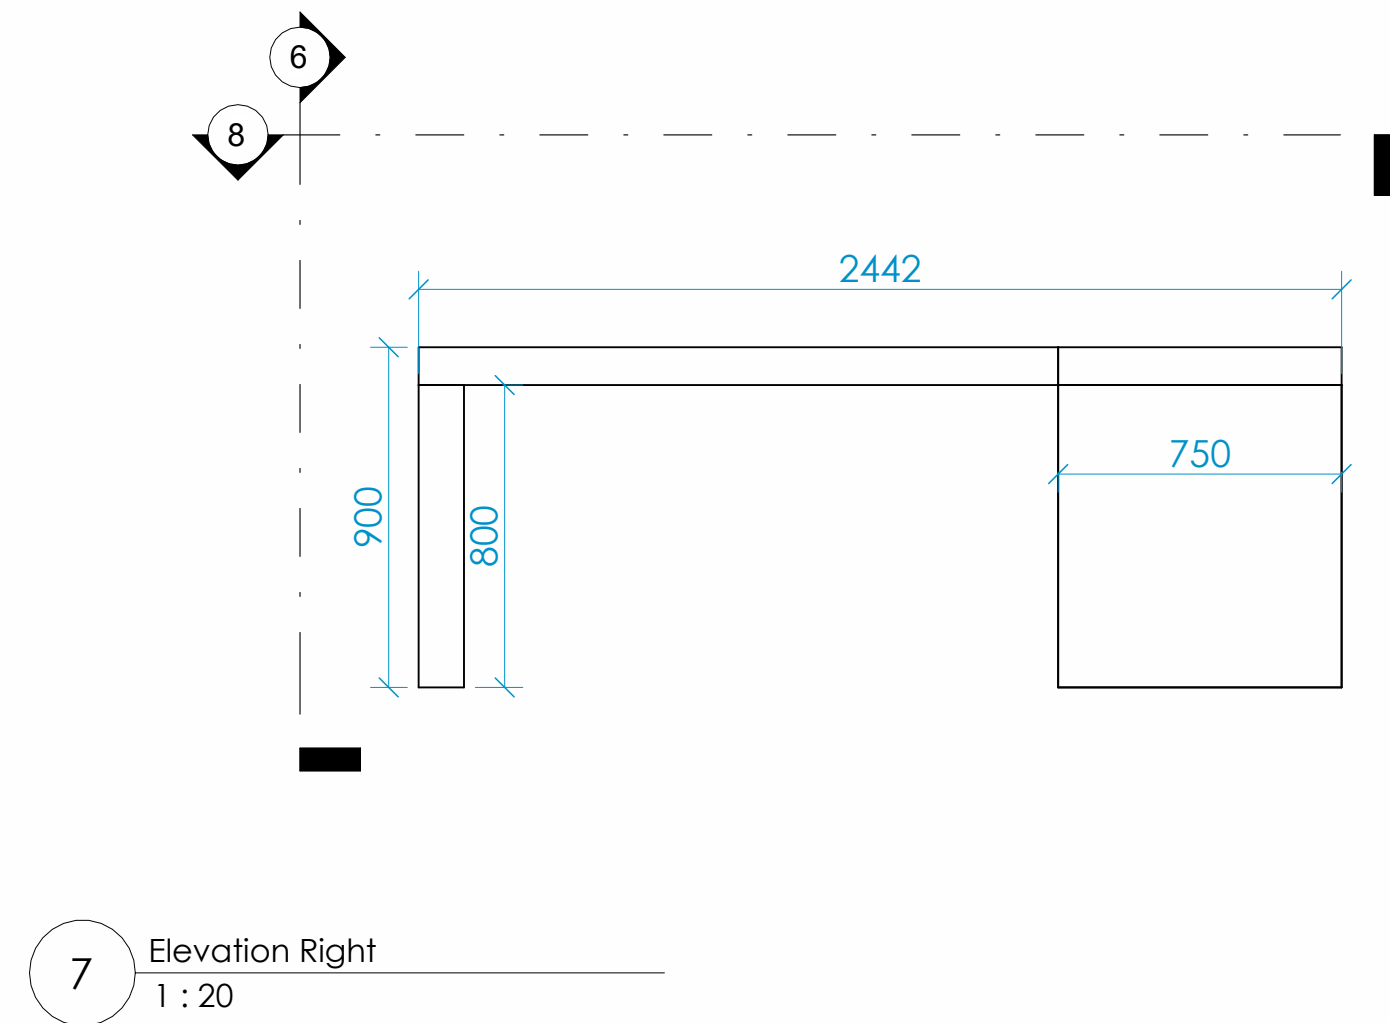


7 Elevation Right
1 : 20

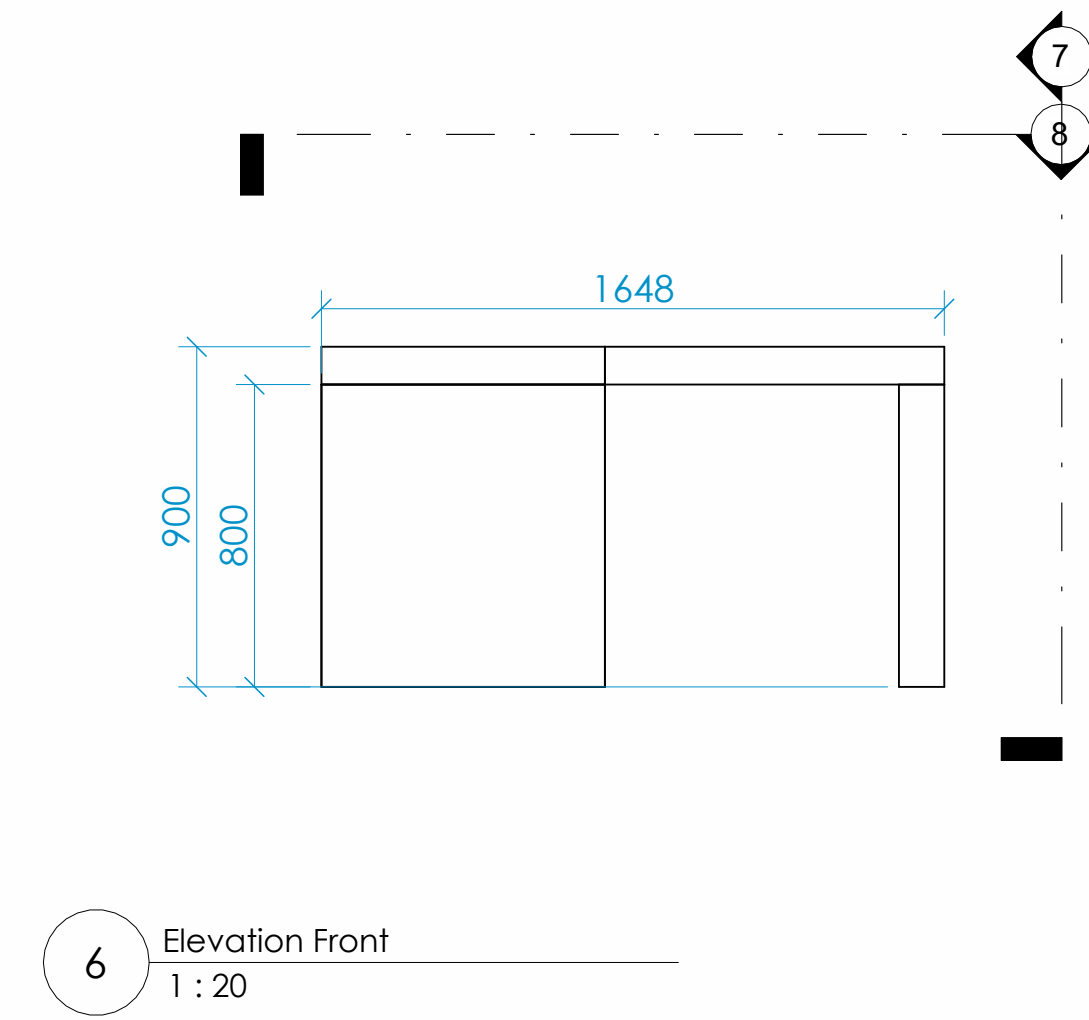


6 Elevation Front
1 : 20

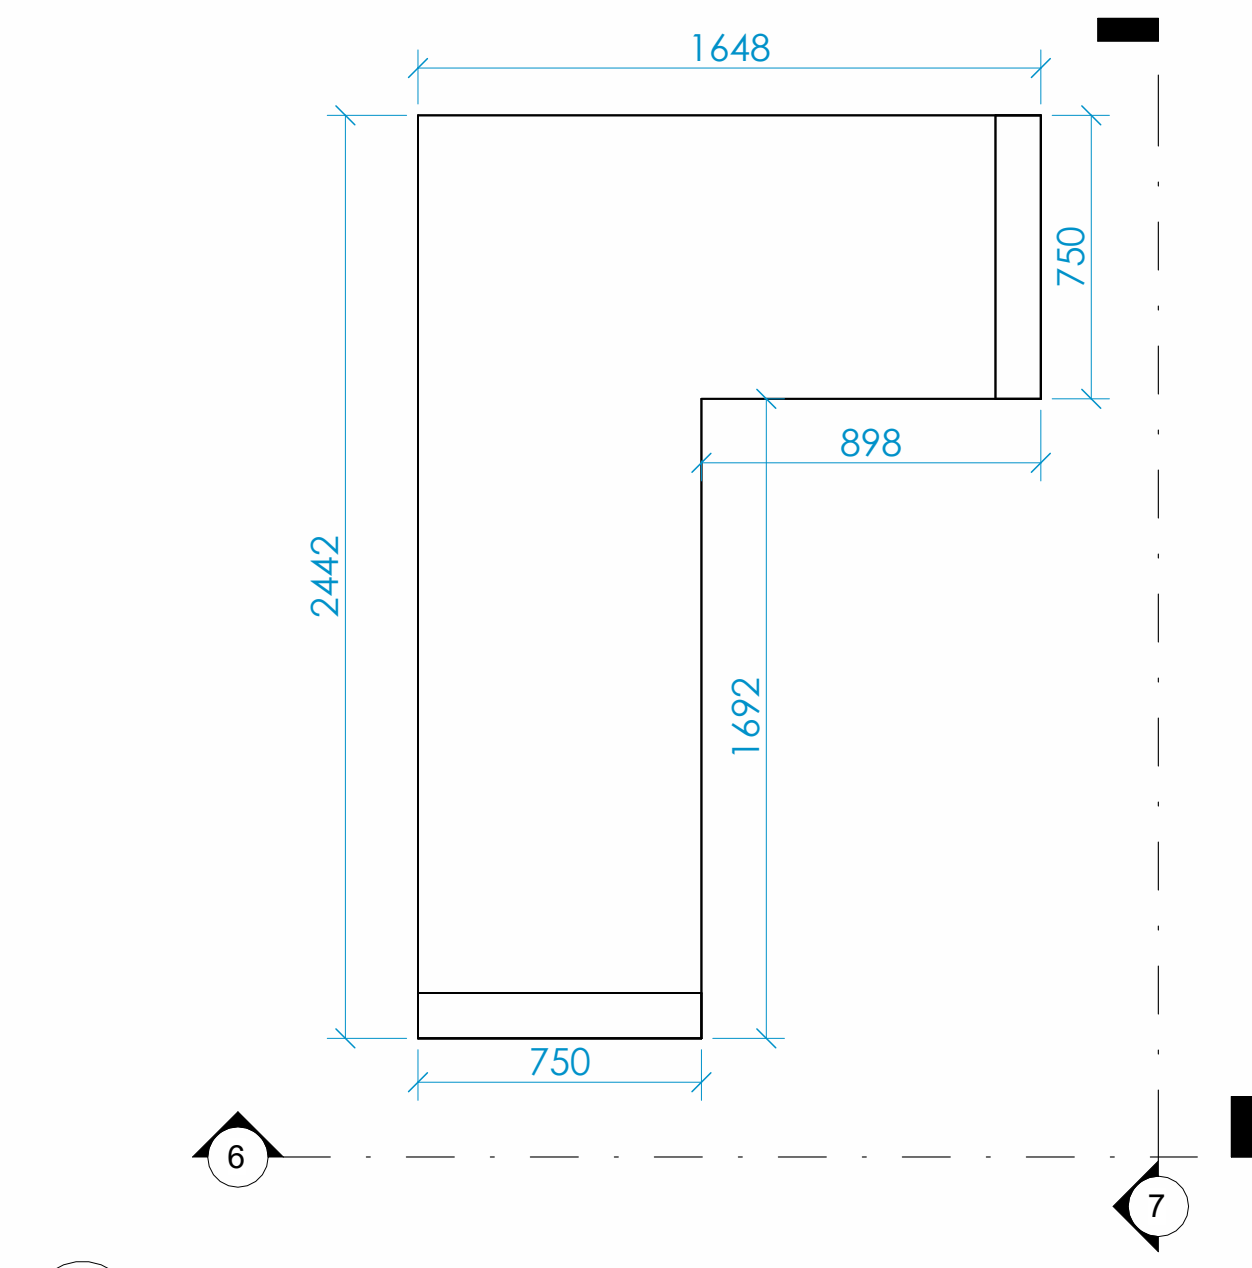


8 Elevation Top
1 : 20

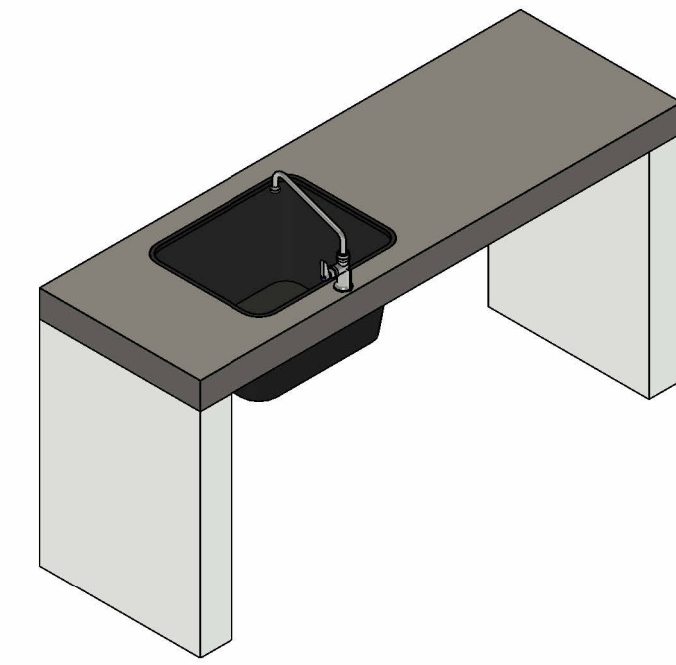


9 3D Ortho

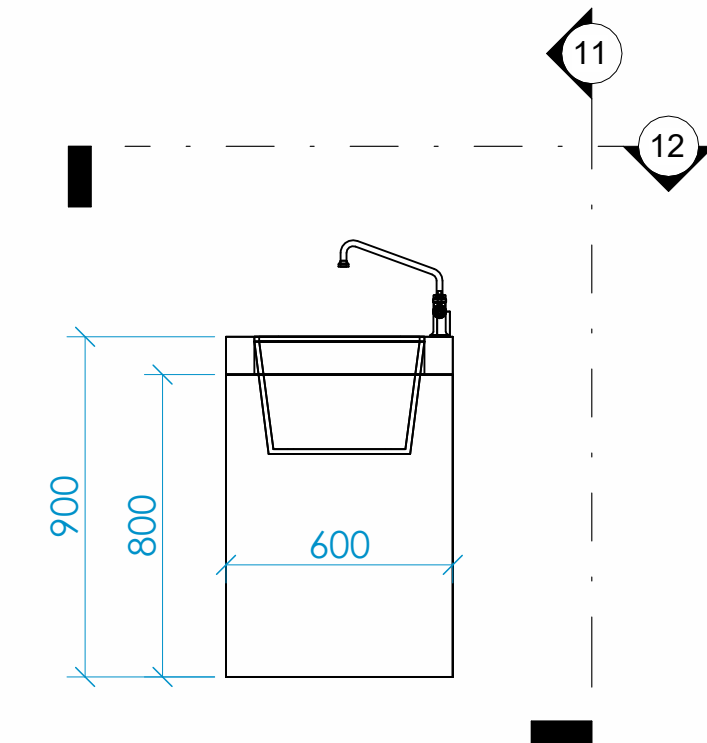

10 Elevation Front
1 : 20

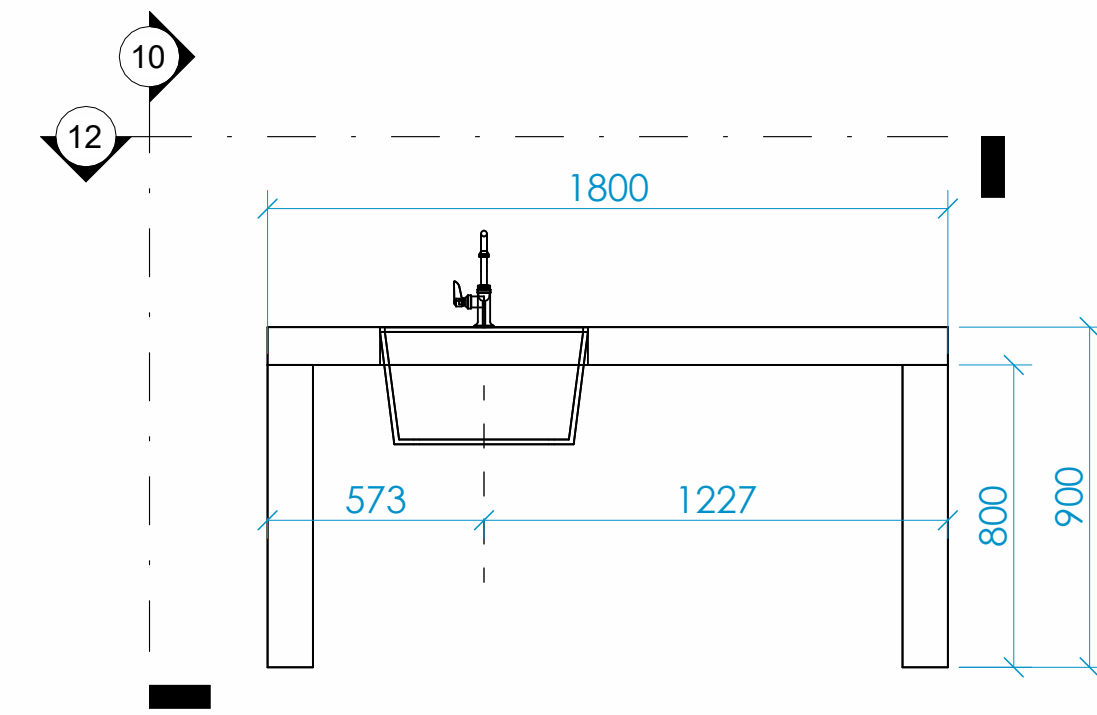

11 Elevation Right
1 : 20

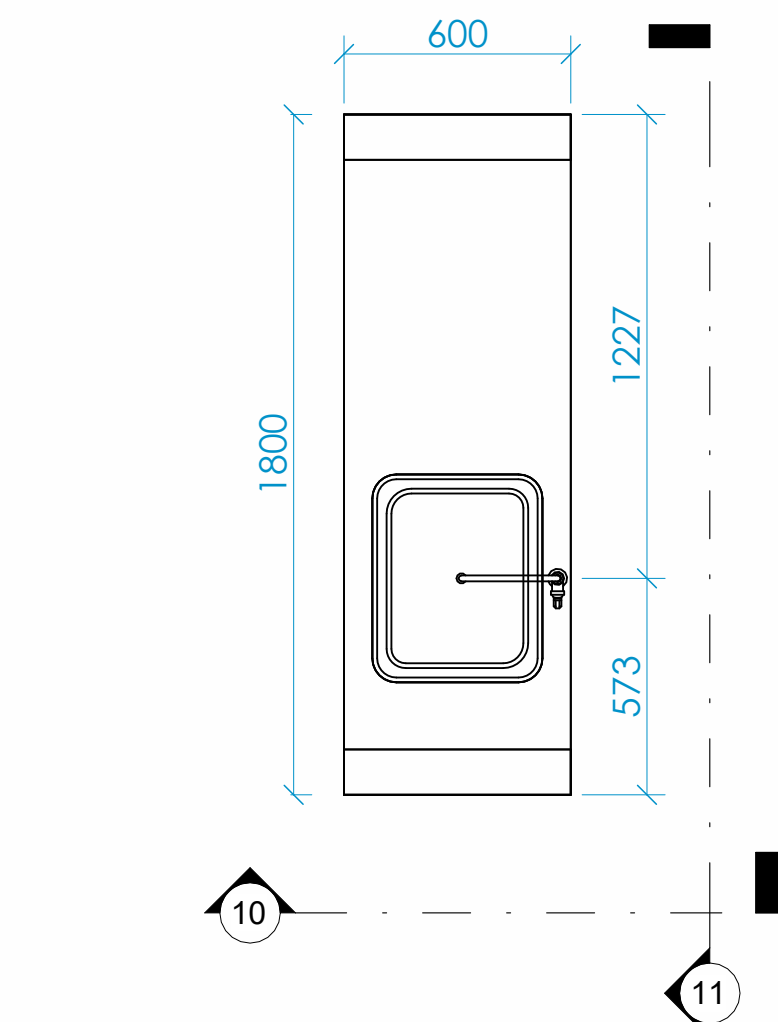

12 Elevation Top
1 : 20



OBJETO:
ESTUDIOS Y DISEÑOS PARA LA ADECUACIÓN DEL EDIFICIO DEL LABORATORIO NACIONAL DE SUELOS DE LA SEDE CENTRAL DEL INSTITUTO GEOGRÁFICO AGUSTÍN CODAZZI

CONTRATO N°:
32088-2024



CONSULTOR:
INDESCO S.A.S BIC

REPRESENTANTE LEGAL:
JULIAN DARIO OCHOA NIÑO

GRUPO DE SUPERVISIÓN:

LAURA MORENO MORENO
SUPERVISOR DEL CONTRATO No. 32088-2024

ING. NECTI ALFONSO PÉREZ MANZANO
M.P. 25202-02391
APOYO A SUPERVISIÓN DEL CONTRATO No. 32088-2024

ING. ANA MARÍA JIMÉNEZ GIRALDO
M.P. 091037-0571781 CND
APOYO A SUPERVISIÓN DEL CONTRATO No. 32088-2024

GRUPO DE DISEÑO:
DIRECTOR DE CONSULTORÍA:

ING. OSCAR VLADIMIR RUIZ SUAREZ
T.P. 25202-097929 CND

ELABORADO POR:

ARQ. CARLOS AGUSTO NAVAS ARAQUE
A15082002-7176718

OBSERVACIONES:

Previo a la instalación del mobiliario, se deberá realizar verificación in situ de dimensiones construidas y su correspondencia con lo proyectado, a fin de garantizar la compatibilidad funcional del equipamiento.

CONTIENE:	
Plano detalle mobiliario fijo	
FECHA:	VERSIÓN:
16-04-2025	
ESCALA:	As indicated
DISCIPLINA:	CONSECUTIVO:
Arquitectura	
PLANO N°:	DE:
A-529	33