




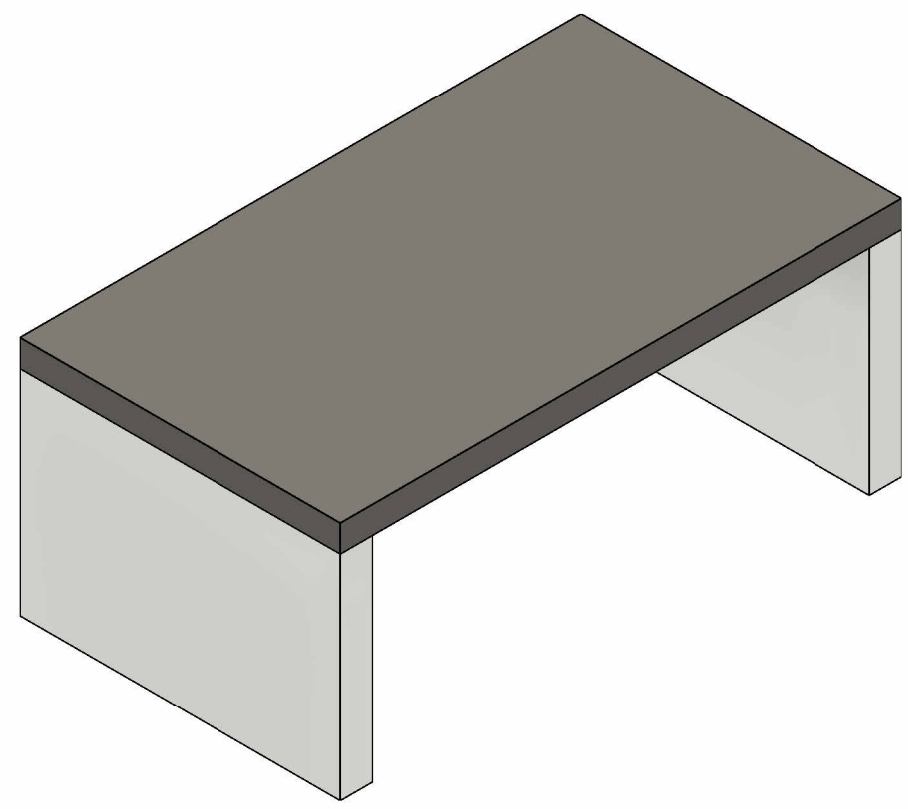


5 3D Ortho Copy 1

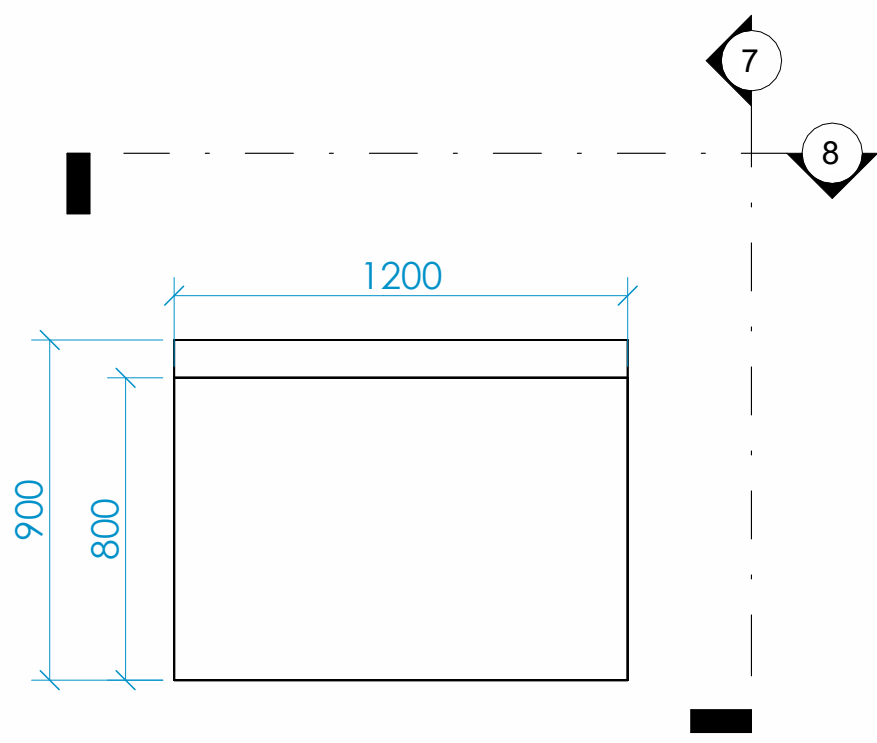


6 Elevation Front Copy 1
1 : 20

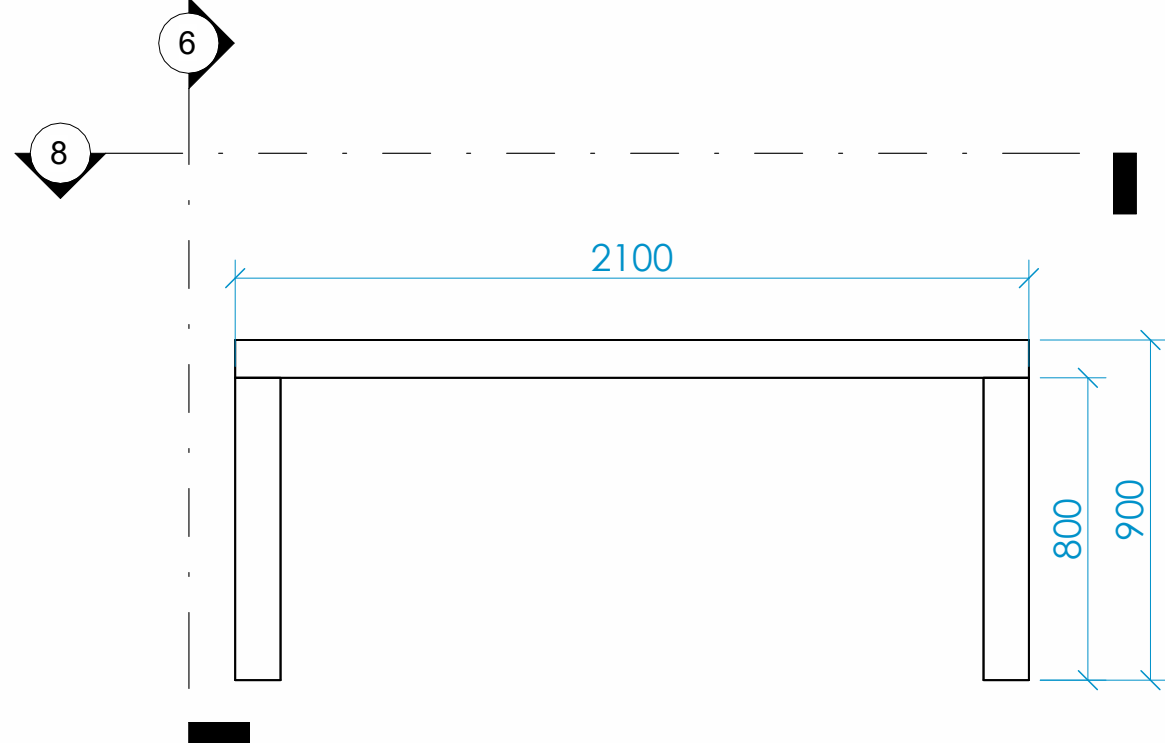


7 Elevation Right Copy 1
1 : 20

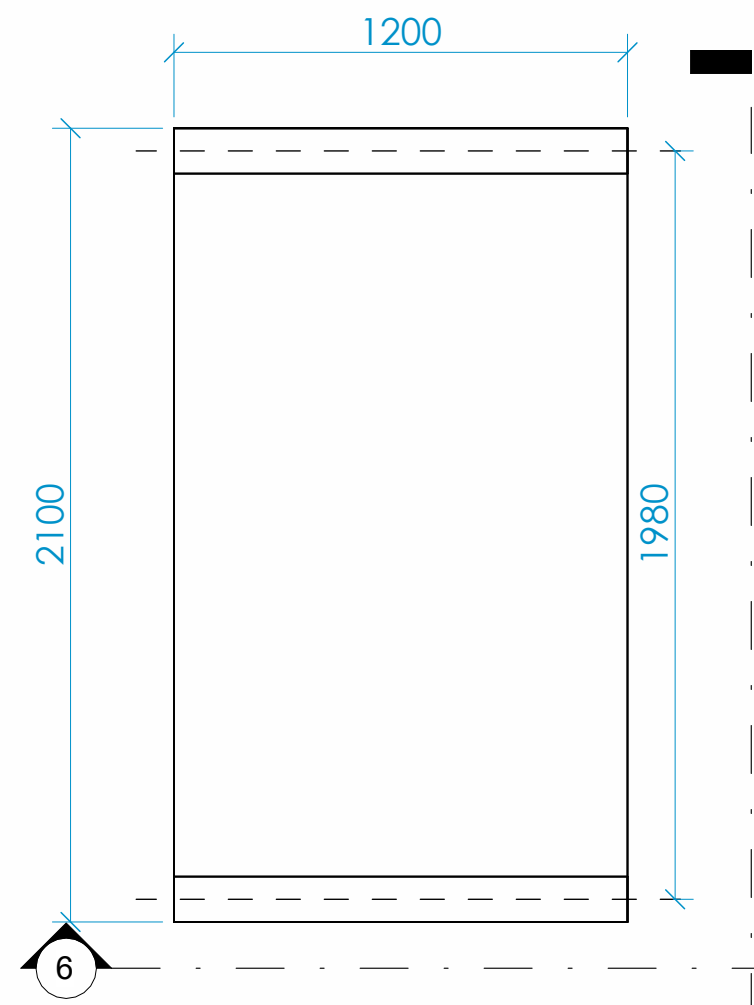


8 Elevation Top Copy 1
1 : 20

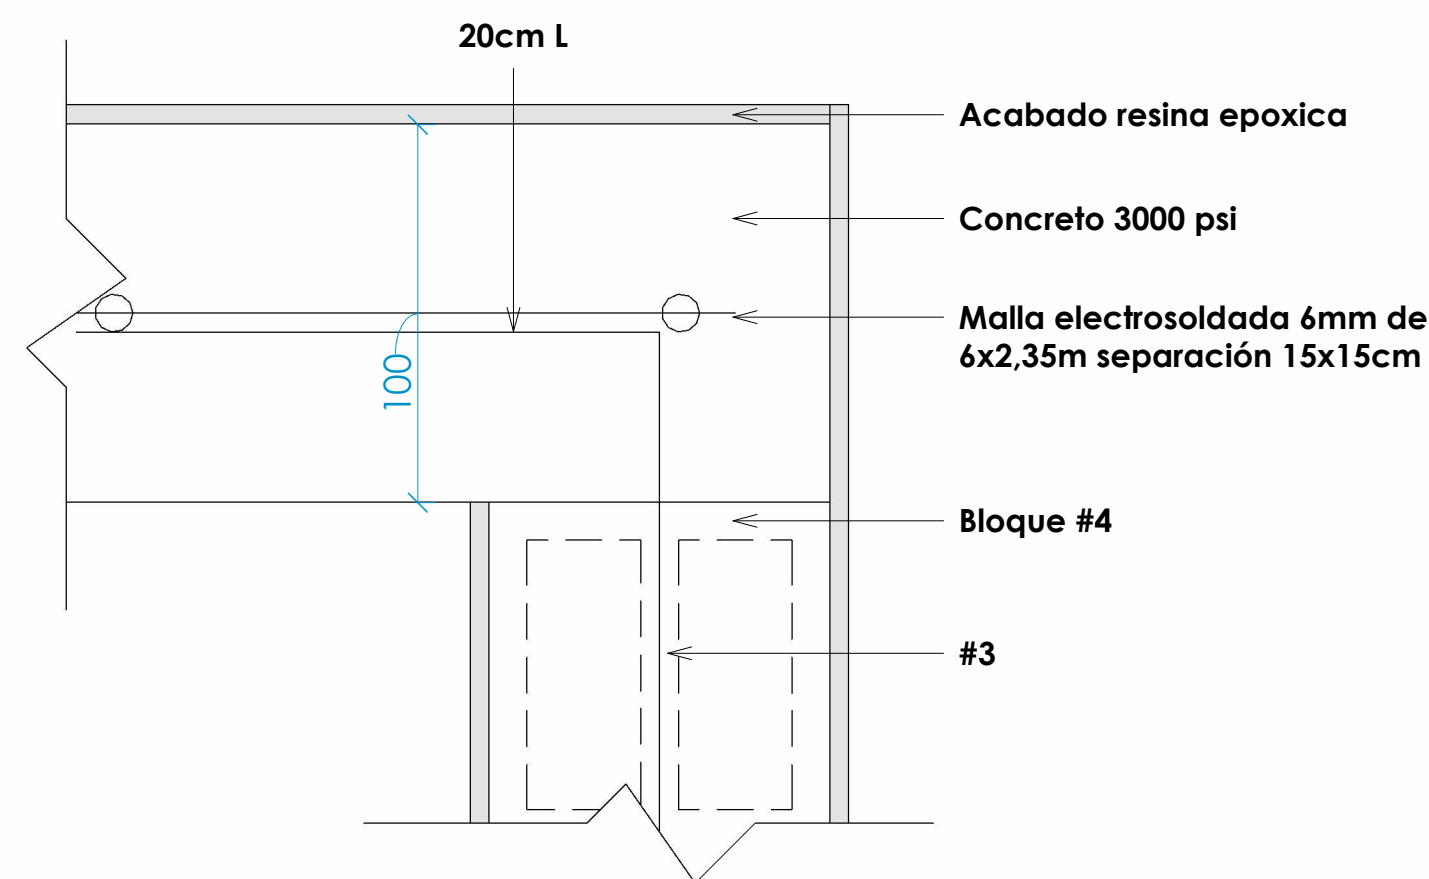


Detalle mesón en concreto
1 : 2

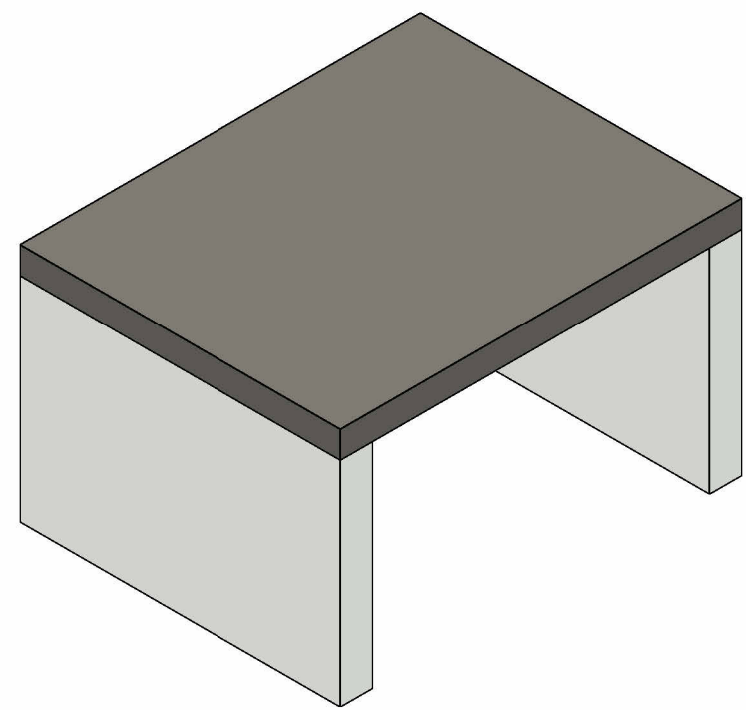


9 3D Ortho Copy 1

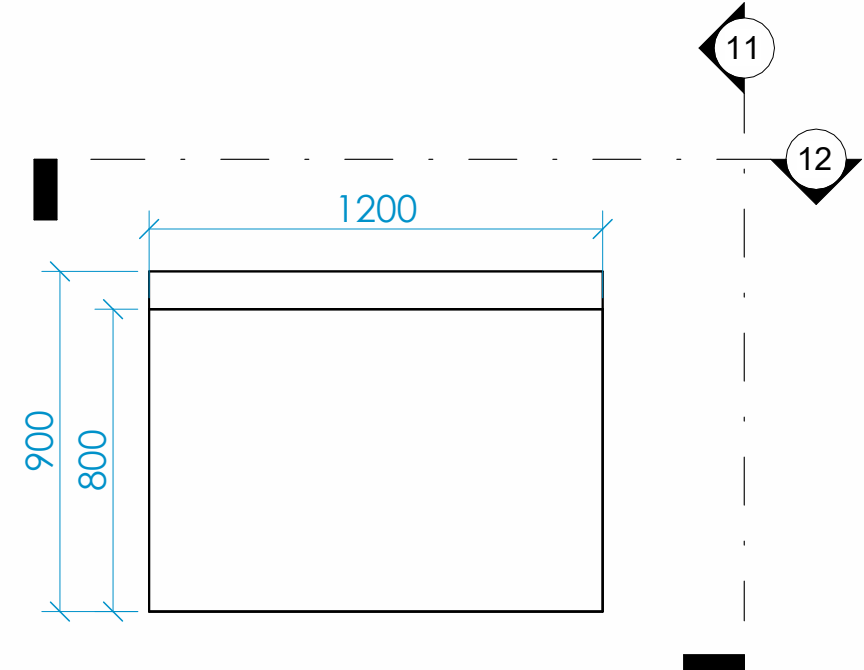


10 Elevation Front Copy 1
1 : 20

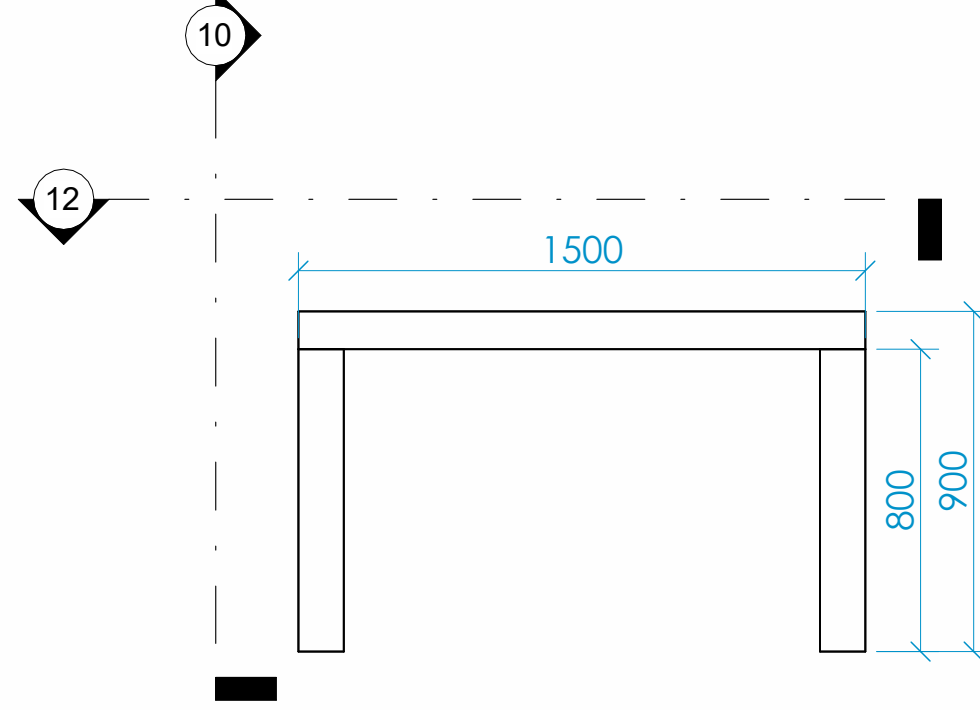


11 Elevation Right Copy 1
1 : 20

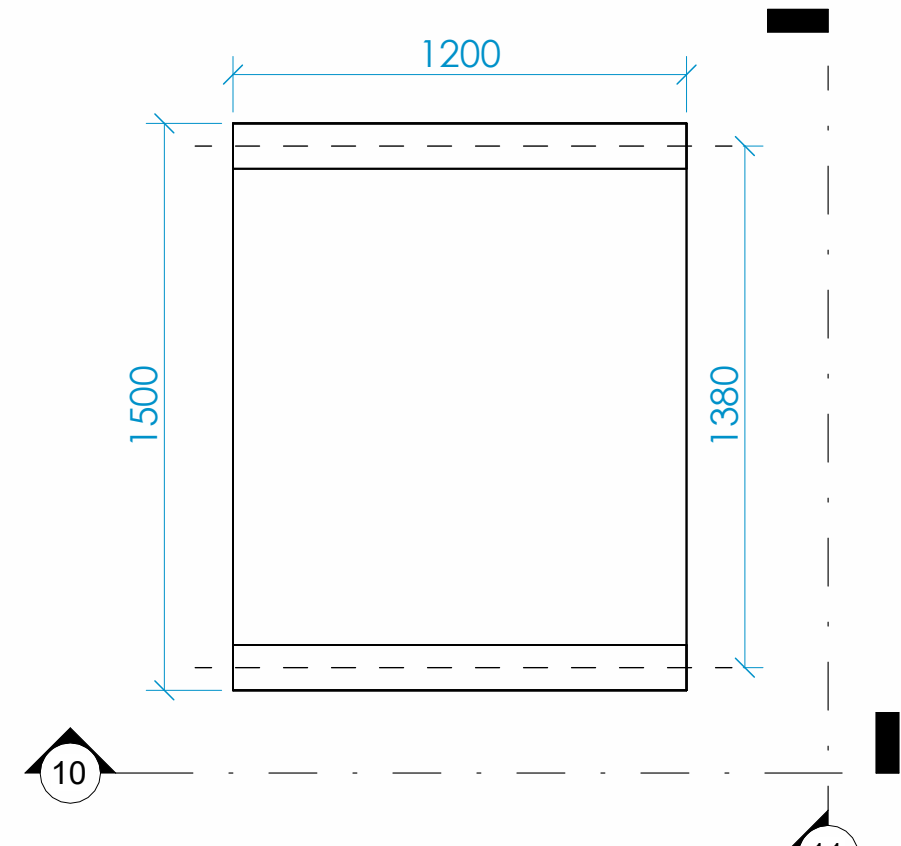


12 Elevation Top Copy 1
1 : 20

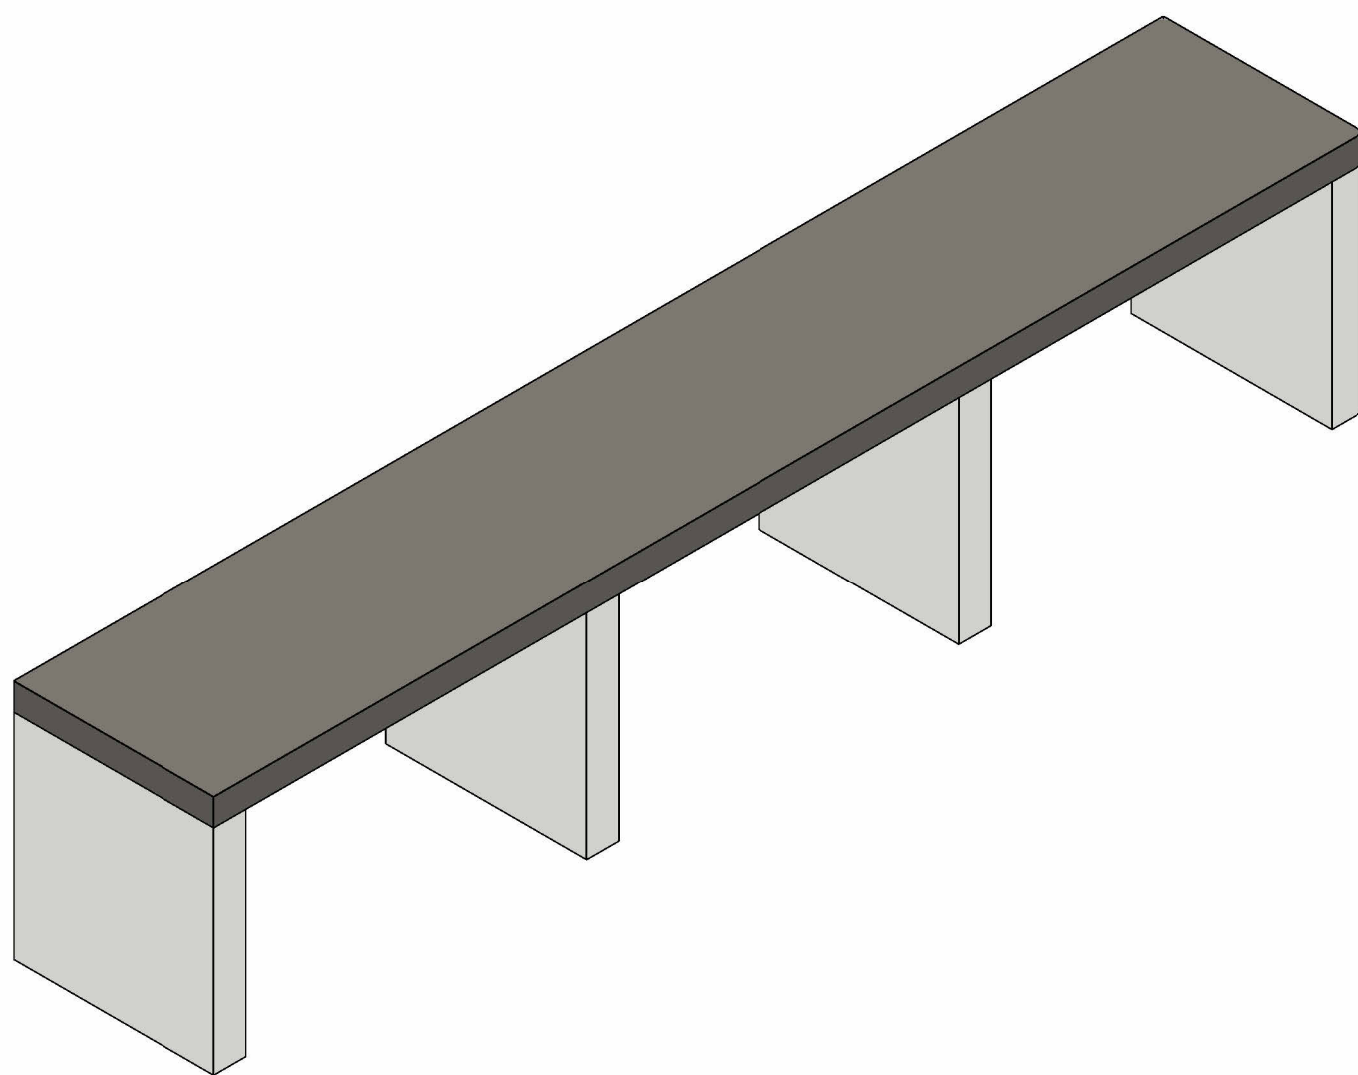


13 3D Ortho Copy 1

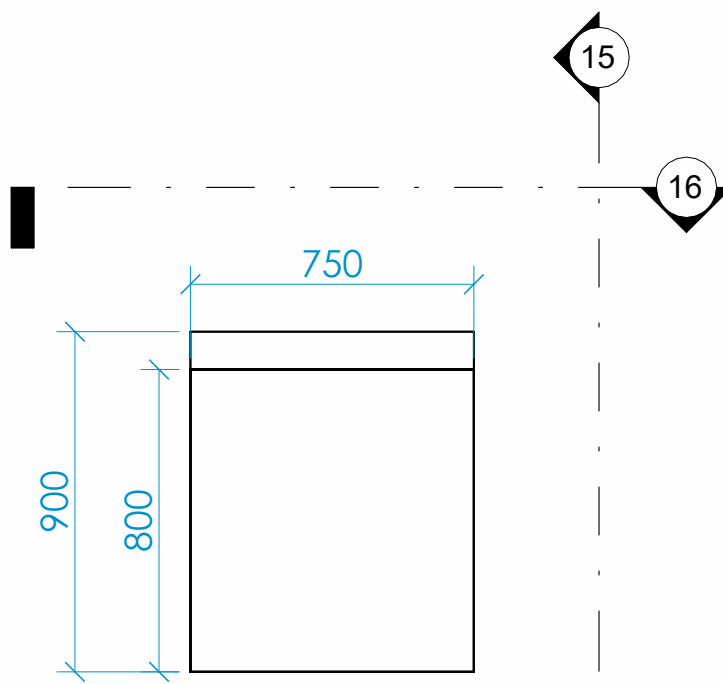

14 Elevation Front Copy 1
1 : 20

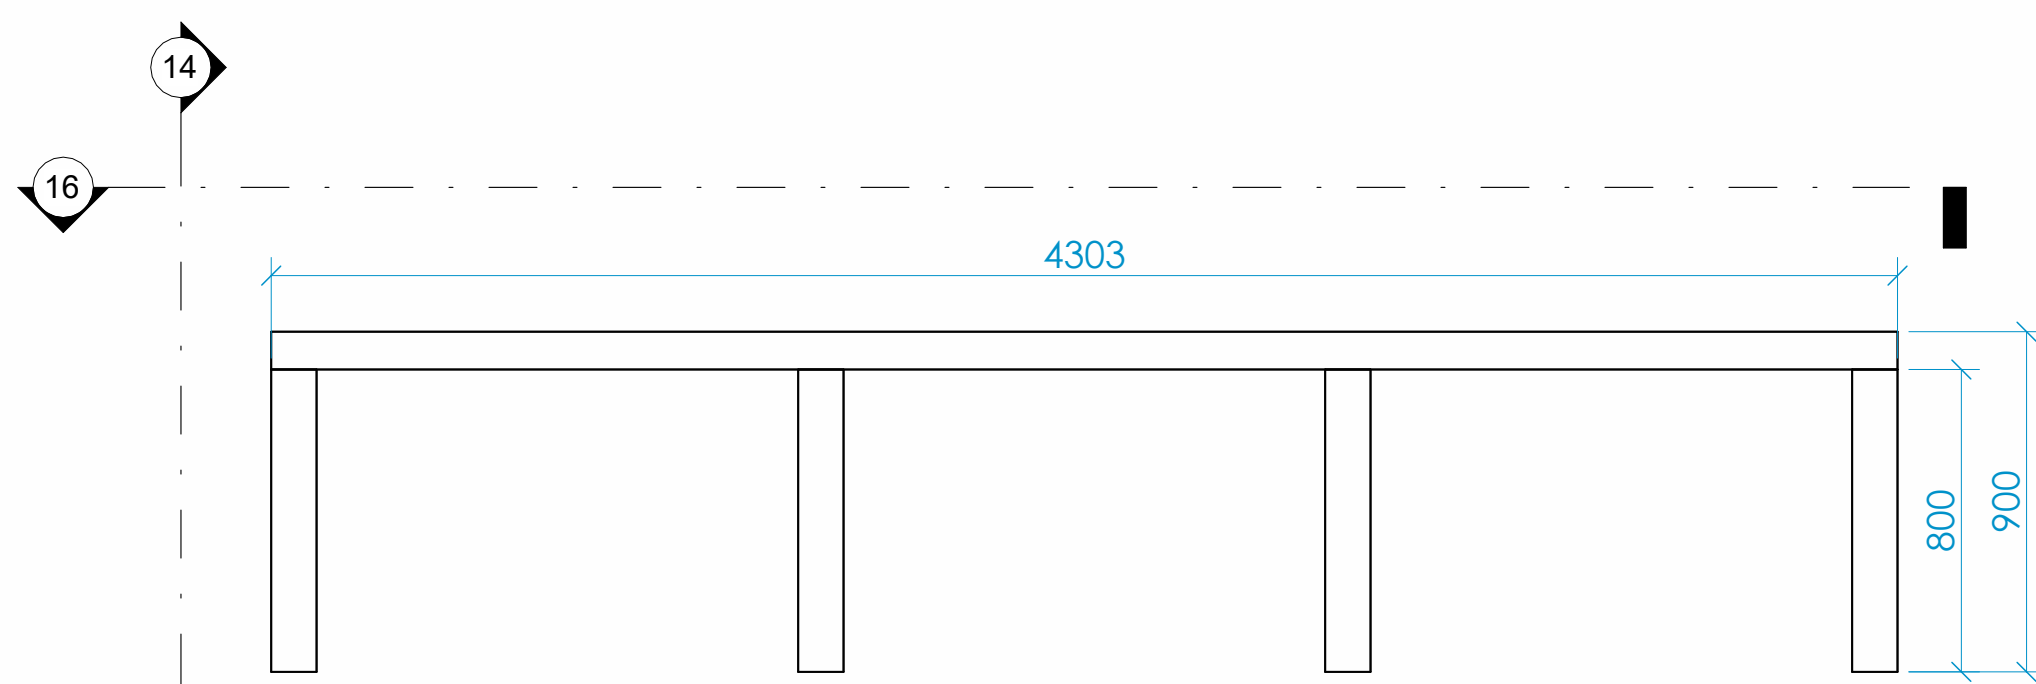

15 Elevation Right Copy 1
1 : 20

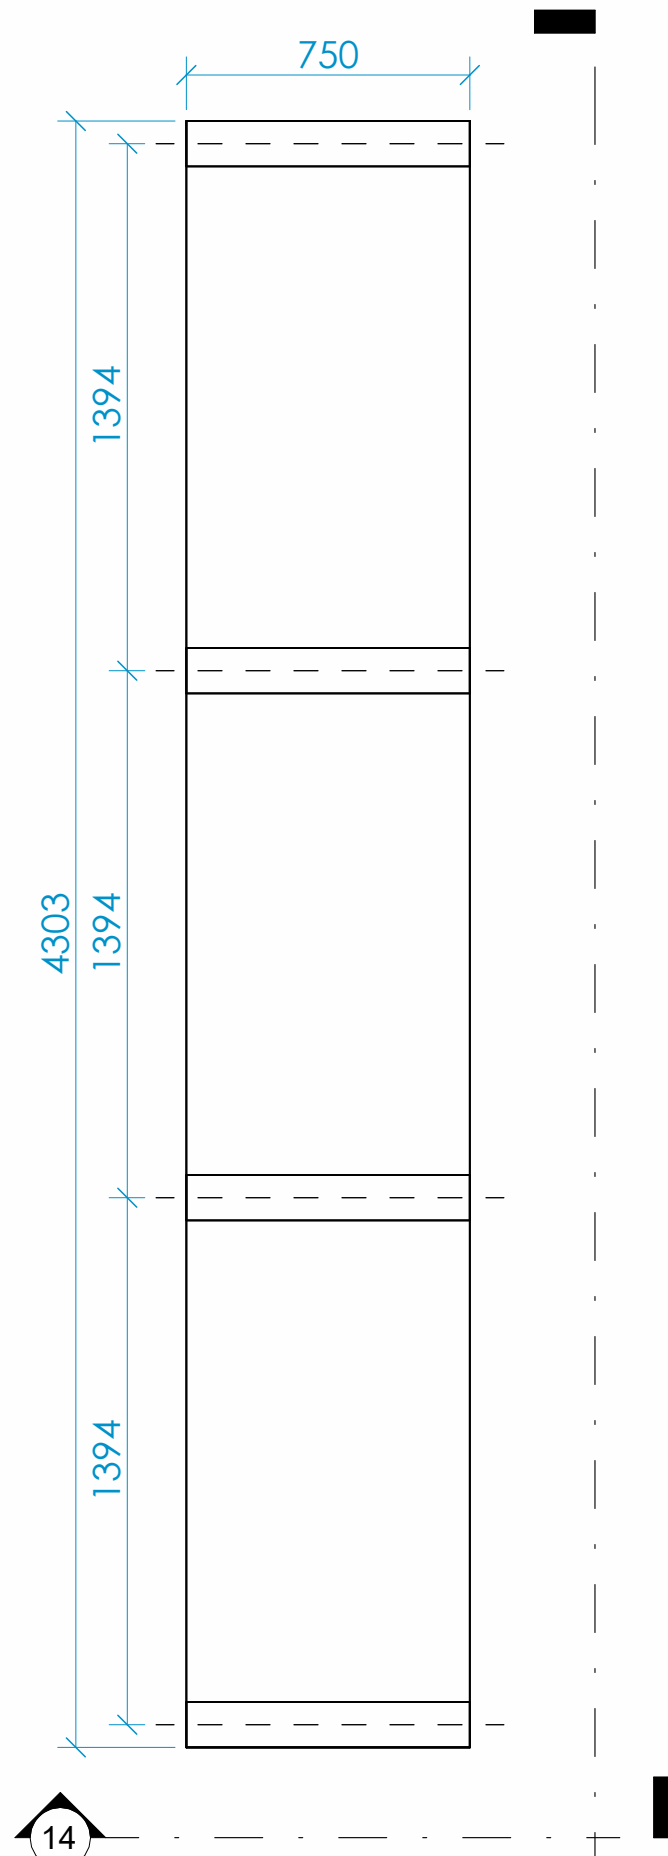

16 Elevation Top Copy 1
1 : 20



OBJETO:

ESTUDIOS Y DISEÑOS PARA LA ADECUACIÓN DEL EDIFICIO DEL LABORATORIO NACIONAL DE SUELOS DE LA SEDE CENTRAL DEL INSTITUTO GEOGRÁFICO AGUSTÍN CODAZZI

CONTRATO N°:

32088-2024



CONSULTOR:

INDESCO S.A.S BIC

REPRESENTANTE LEGAL:

JULIAN DARIO OCHOA NIÑO

GRUPO DE SUPERVISIÓN:

LAURA MORENO MORENO
SUPERVISOR DEL CONTRATO No. 32088-2024

ING. NECTI ALFONSO PÉREZ MANZANO
M.P. 25202-02391
APOYO A SUPERVISIÓN DEL CONTRATO No. 32088-2024

ING. ANA MARÍA JIMÉNEZ GIRALDO
M.P. 091037-0571781 CND
APOYO A SUPERVISIÓN DEL CONTRATO No. 32088-2024

GRUPO DE DISEÑO:

DIRECTOR DE CONSULTORÍA:

ING. OSCAR VLADIMIR RUIZ SUAREZ
T.P. 25202-097929 CND

ELABORADO POR:

ARQ. CARLOS AGUSTO NAVAS ARAQUE
A15082002-7176718

OBSERVACIONES:

Previo a la instalación del mobiliario, se deberá realizar verificación in situ de dimensiones construidas y su correspondencia con lo proyectado, a fin de garantizar la compatibilidad funcional del equipamiento.

CONTIENE:

Plano detalle mobiliario fijo

FECHA:

16-04-2025

VERSIÓN:

ESCALA:

As indicated

DISCIPLINA:

Arquitectura

CONSECUTIVO:

PLANO N°:

A-535

DE:

33