

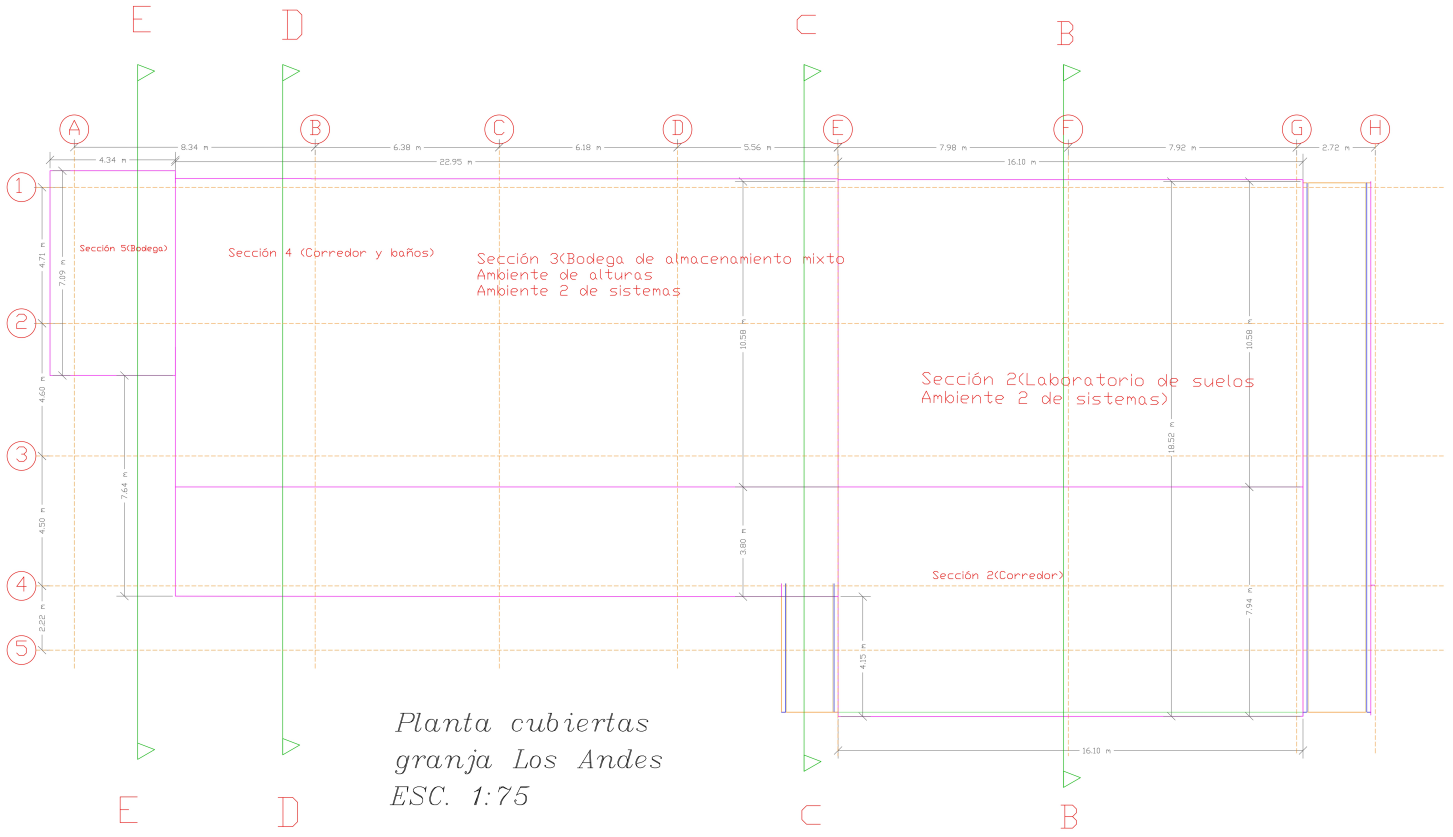



Planta cubiertas granja Los Andes
ESC. 1:75

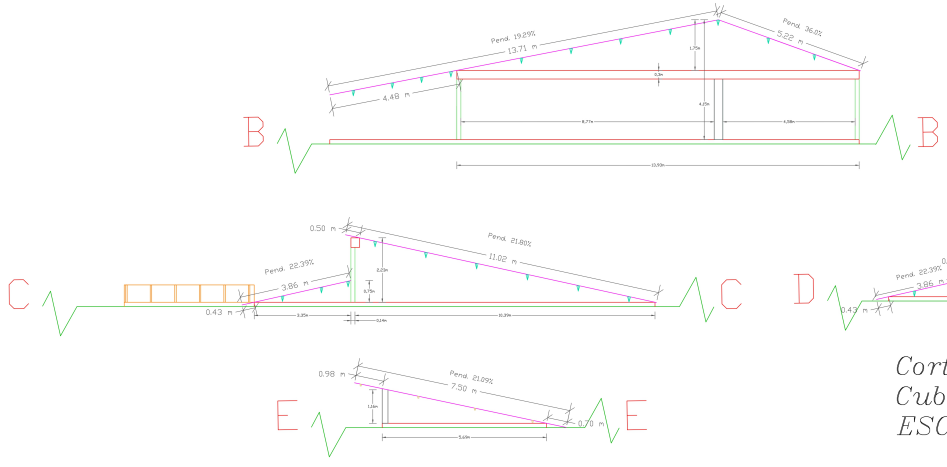

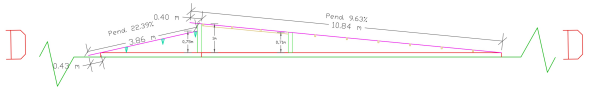


Cortes transversales con Correas y perfiles Cubiertas granja Los Andes
ESC.1:75


Canal Estructura 2

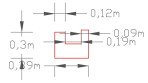

Canal Estructura 3

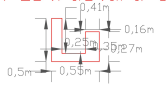

Canal Estructura 4

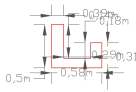

SENA

PROYECTO: *CUBIERTAS GRANJA LOS ANDES*
Vereda Calichal
Málaga – Santander

CONTIENE: *LEVANTAMIENTO ARQUITECTÓNICO*
GRANJA LOS ANDES
Vereda Calichal
Málaga – Santander

LOCALIZACION:



LEVANTÓ: *Equipo de Instructores Red de Construcción SENA – CATA*

DIBUJO: *Equipo de Instructores Red de Construcción SENA – CATA*

PLANO No.	FECHA:	ESCALA:
2 DE 4	27 DE MARZO 2025	1:75

REVISO:
Instructor SENA – CATA
ING. CIVIL U. NACIONAL ESP. ESTRUCTURAS U.P.T.C.
DAVID M. SUÁREZ O. M. P 25202-400218 CND

APROBO: