
PLANTA ARQUITECTONICA
ESC. 1:50

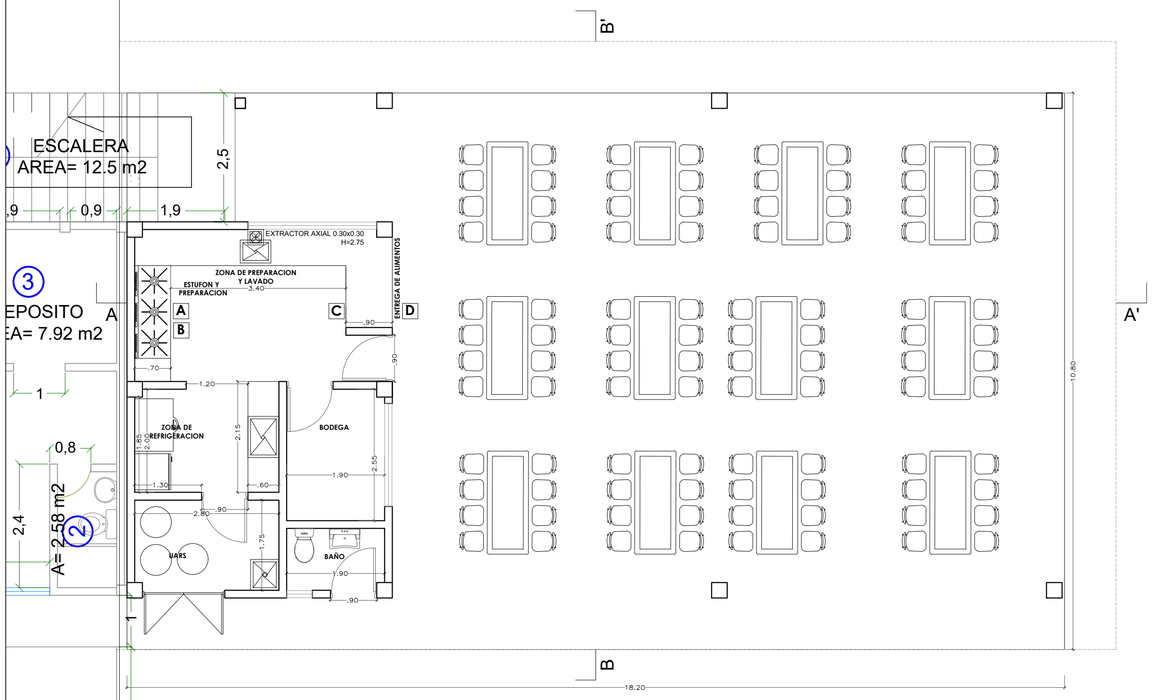


A CAMPANA EXTRACTORA - ADOSADA 1,65X0,90X0,60 ACERO CALIDAD 304 CALIBRE 20- FILTROS TIPO LABERINTO ACERO CALIDAD 430 CALIBRE 24. INCLUYE ILUMINACION Y BANDEJA RECOLECTORA DE GRASAS

C MESON A.INOX. 150X60CM +POZUELO

D CORTINA ENROLLABLE PENTAGRAMA APERT-1-5%


B Estufa de tres boquilas, cubierta en lámina de Acero Inox. Cal 18 1.35x0.60x0.90 con bordes frontales redondeados. Presenta: tres (3) boquillas con doble quemador de 75.000 b.t.u/hora por servicio, controlados por válvulas de paso a gas, parrillas en platina de hierro de 1" x ¼" de espesor. Estructura en tubería de acero inoxidable de 1 ½", con niveladores ajustables al nivel del piso. Carteras frontales, espaldar, lateral, bandeja recolectora de grasa en lámina de acero inoxidable. Lleva entrepaño en lámina de acero inoxidable calibre 20 calidad 304. Acabado rayado fino.

CORTE TRANVERSAL
ESC. 1:50

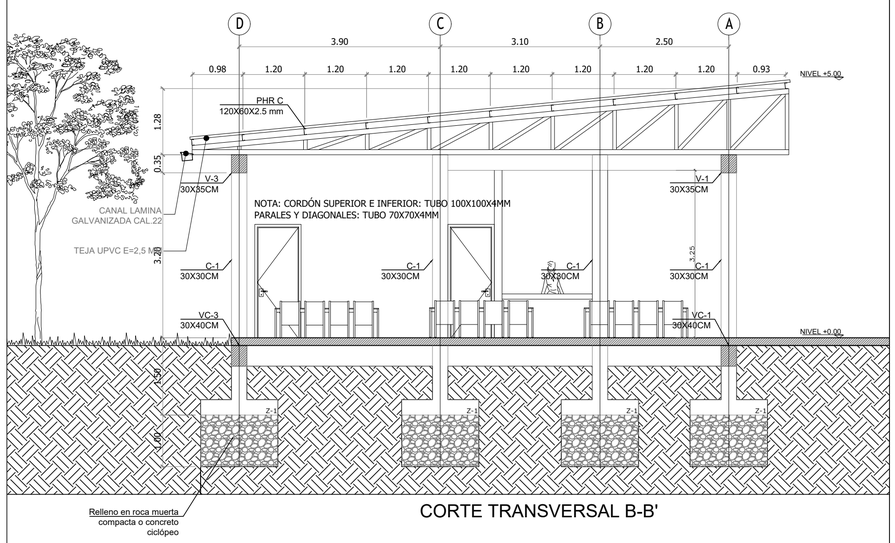

CORTE TRANSVERSAL B-B'

CORTE LONGITUDINAL
ESC. 1:50

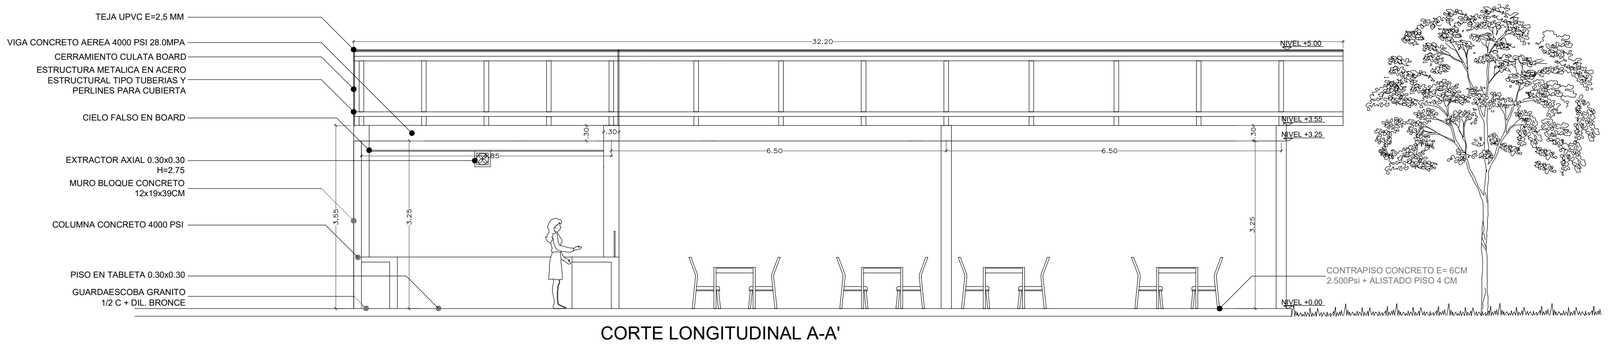

CORTE LONGITUDINAL A-A'

ALCALDIA DE SANTIAGO DE CALI

SECRETARIA DE
EDUCACION MUNICICIPAL

DISEÑO ARQUITECTÓNICO
COMEDOR

DEPARTAMENTO:

VALLE DEL CAUCA

MUNICIPIO:

SANTIAGO DE CALI

ESTABLECIMIENTO:

IE CELMIRA BUENO DE OJEDA

DIRECCION:

FECHA:

08/11/2024

CODIGO:

ESCALA:

INDICADA

ELABORADO POR:

MARIA CAMILA LOAIZA
ARQUITECTA

D:\Users\Usuario\Desktop\ALCALDIA\IE DONALD TAFFUR.dwg, 24/04/2025 10:35:13 p. m., DWG To PDF.pc3