

FACHADA FRONTAL
ESC 1:10

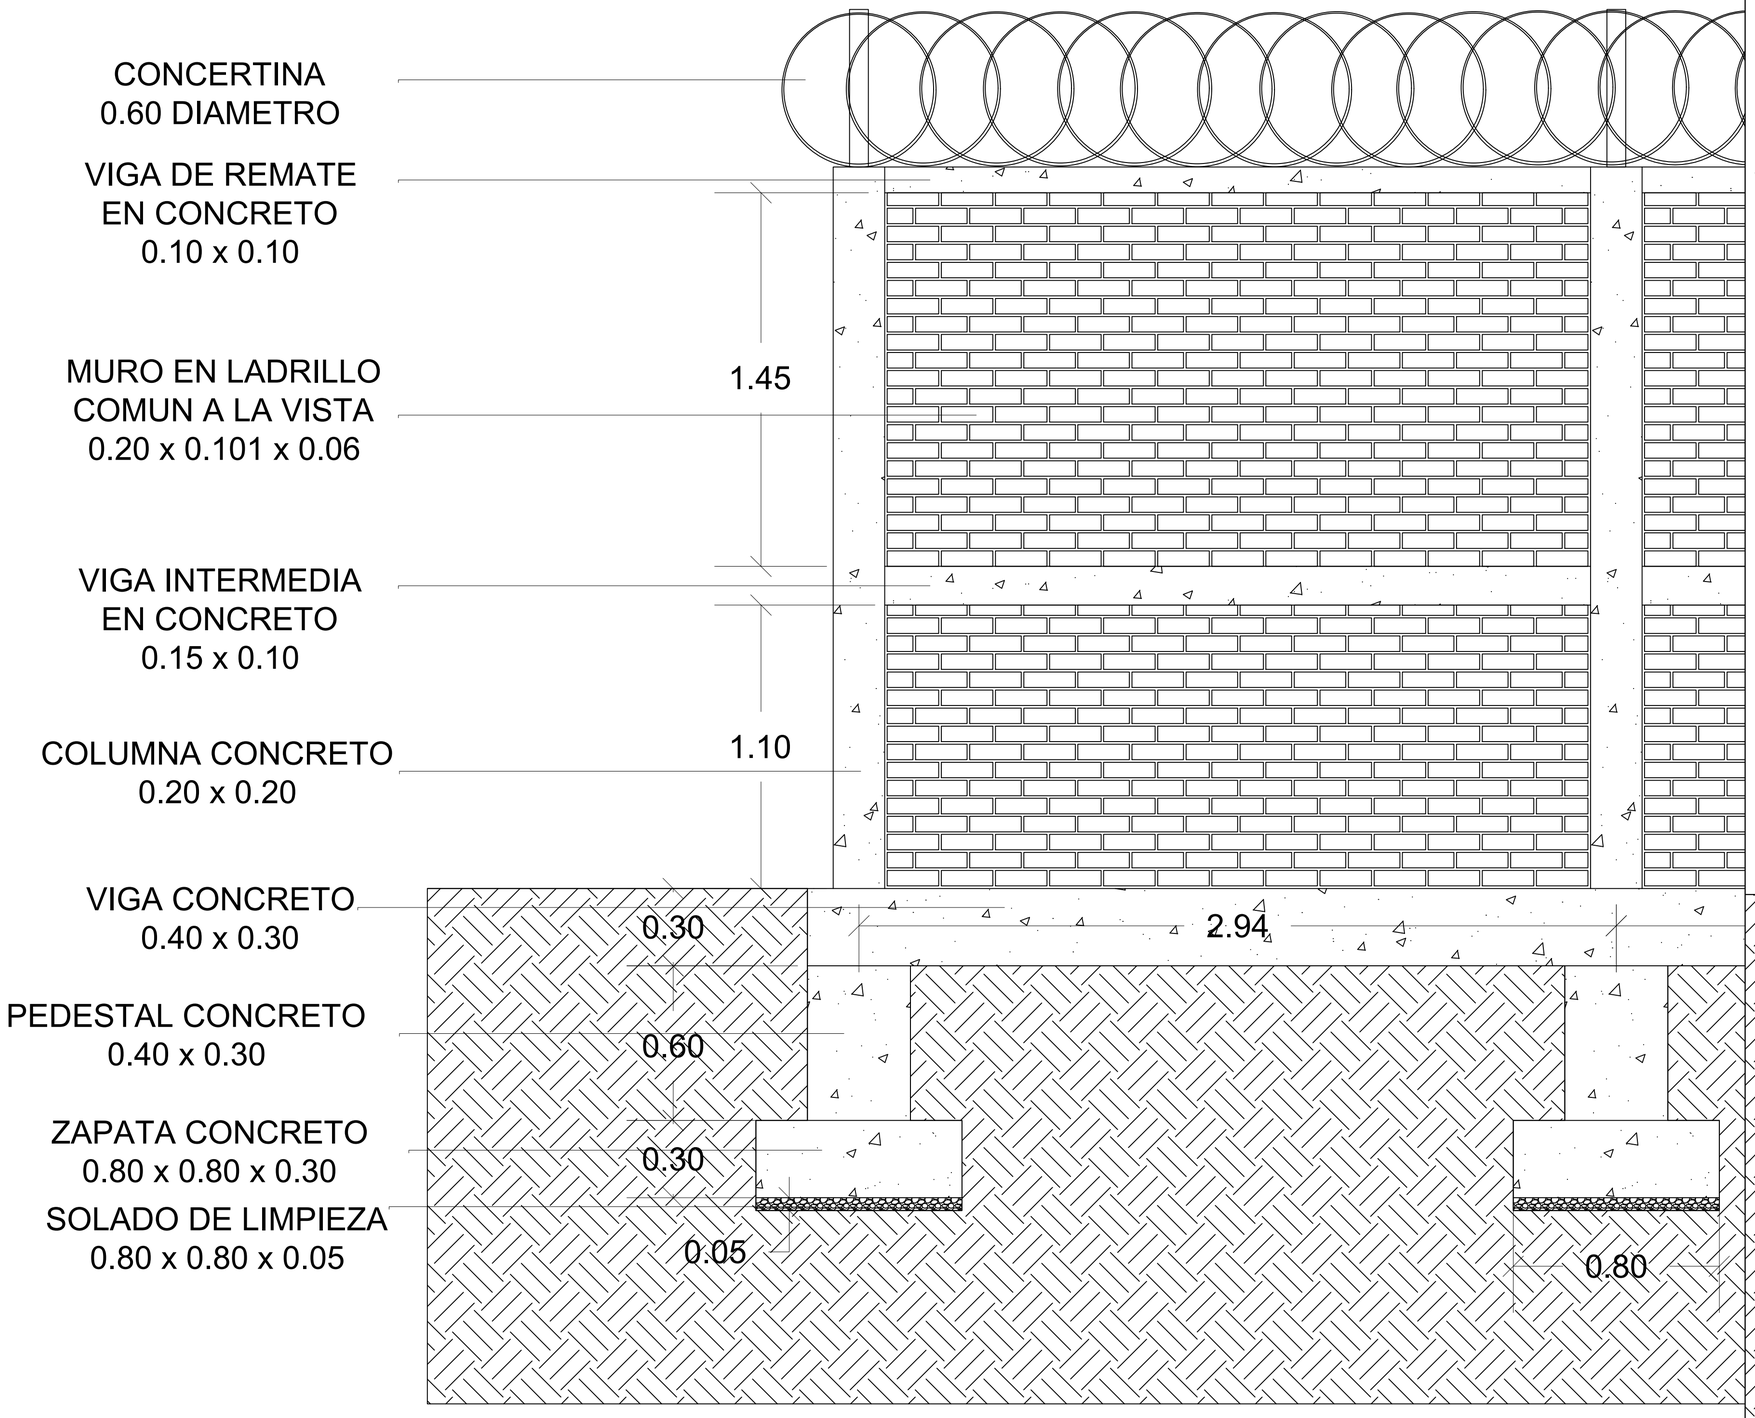

CORTE TRANSVERSAL
ESC 1:10

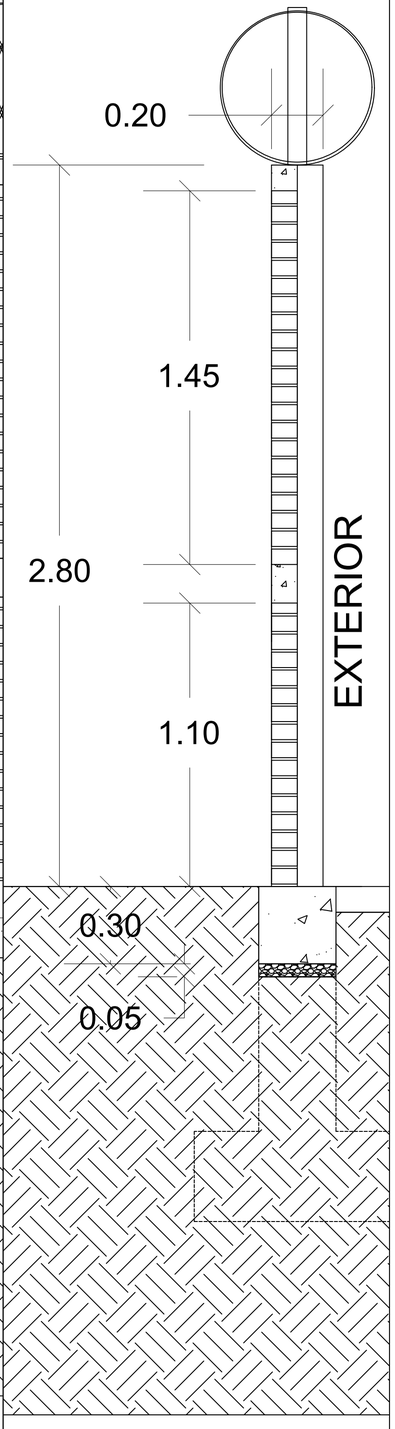

ALCALDIA DE SANTIAGO DE CALI

SECRETARIA DE EDUCACION MUNICIPAL

DISEÑO ARQUITECTÓNICO
MURO DE CERRAMIENTO

DEPARTAMENTO:
VALLE DEL CAUCA

MUNICIPIO:
SANTIAGO DE CALI

ESTABLECIMIENTO:
IEO CARLOS HOLMES TRUJILLO

DIRECCION:

FECHA:
20/12/2024

CODIGO:

ESCALA:
INDICADA

ELABORADO POR:
MARIA CAMILA LOAIZA
ARQUITECTA