



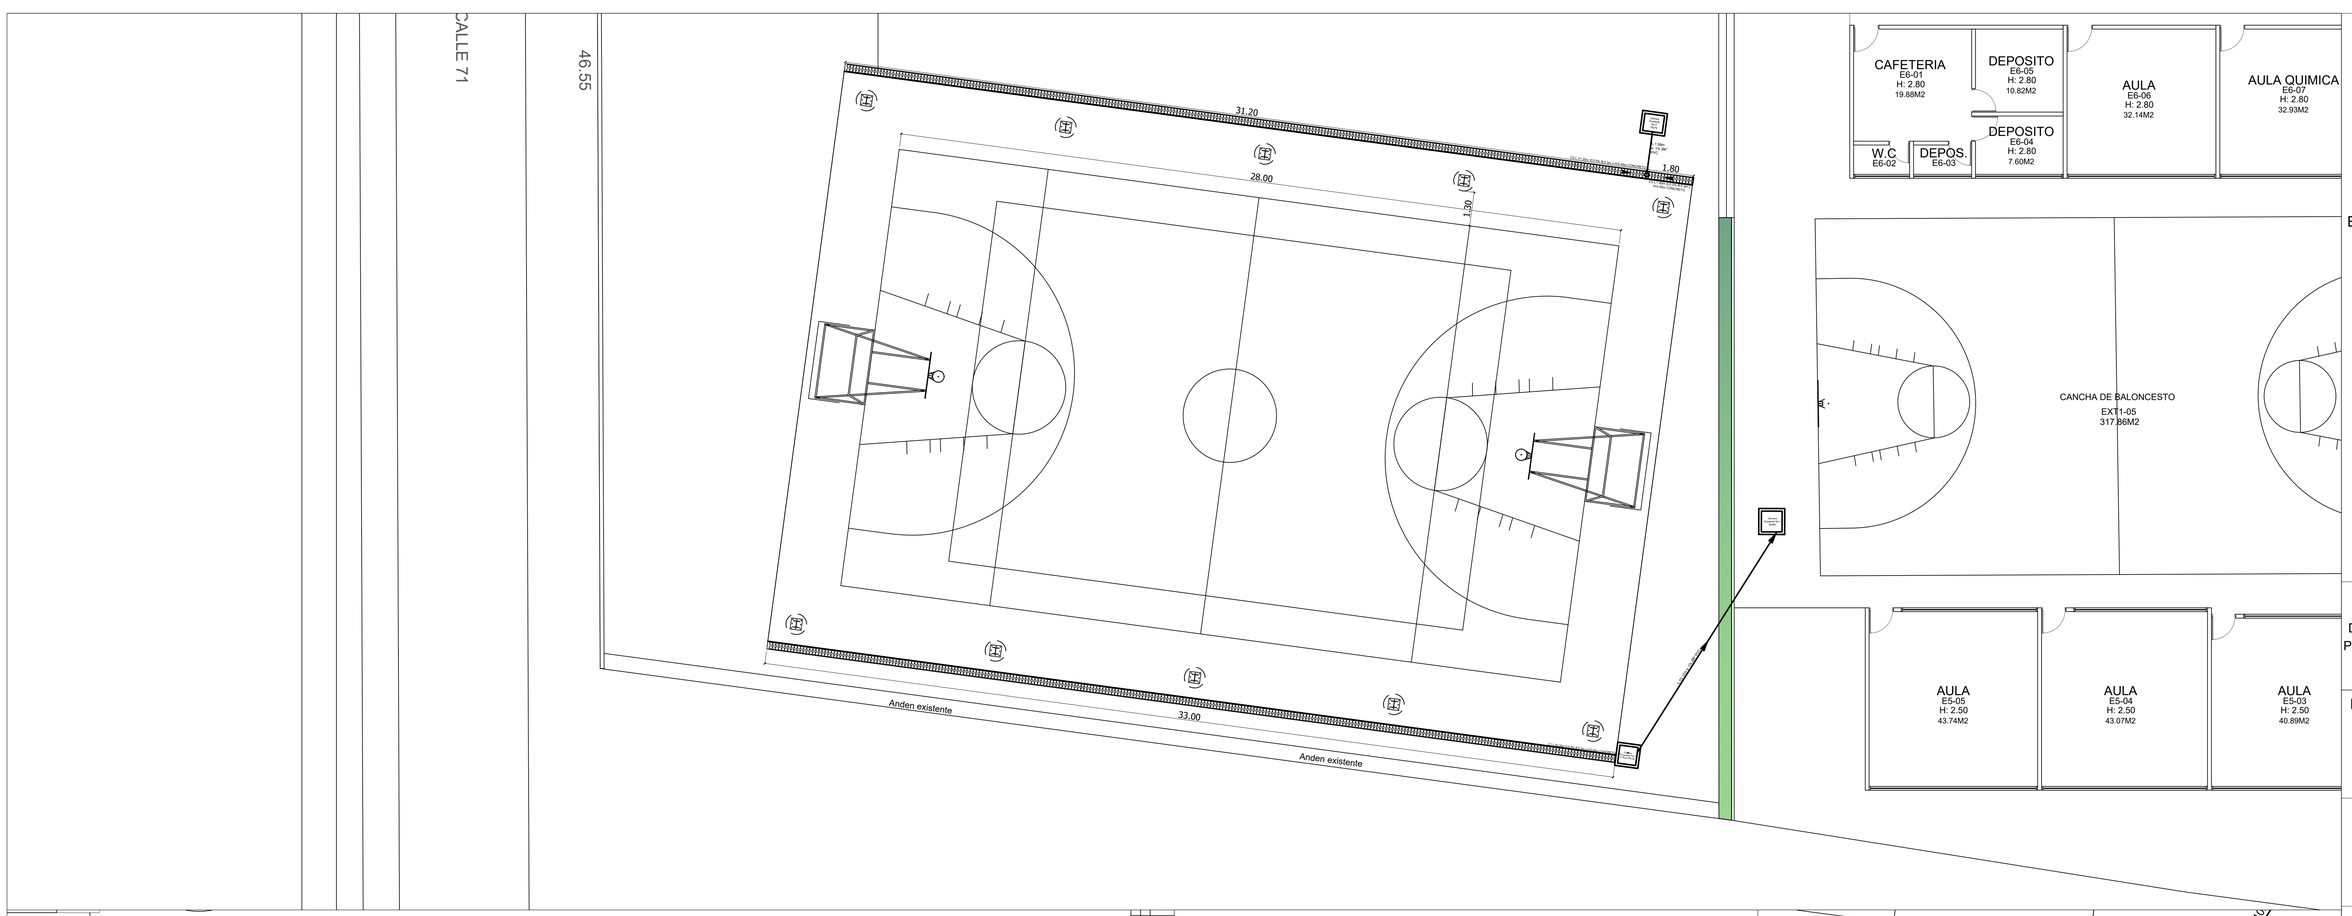


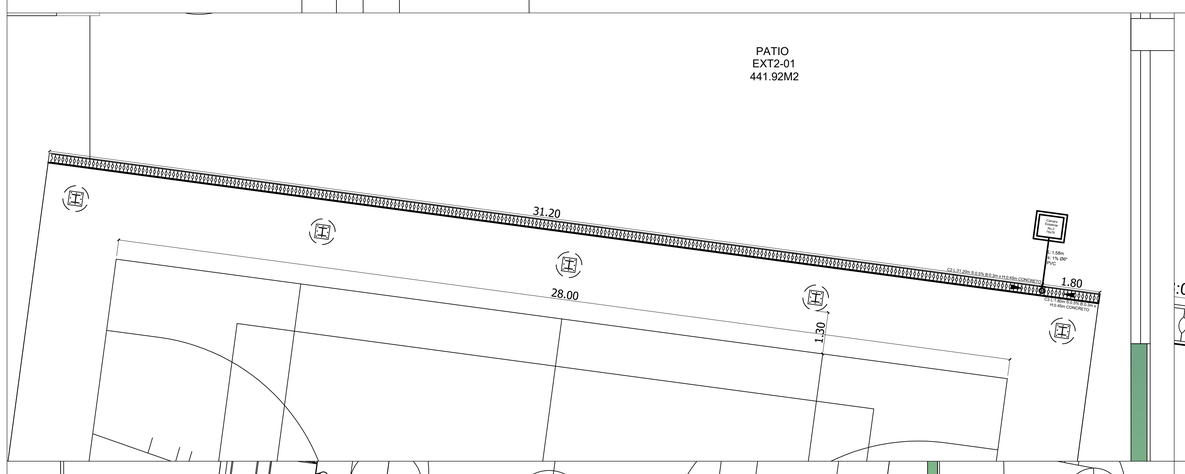

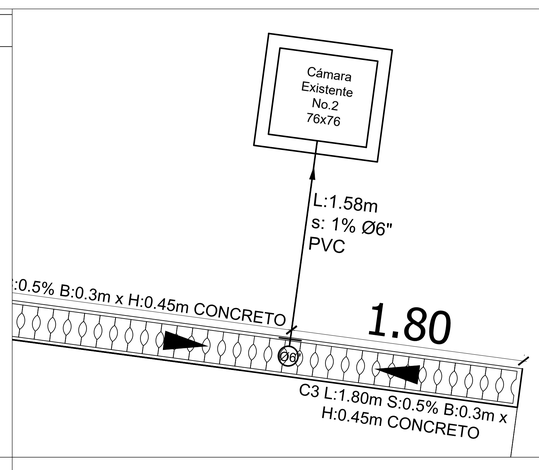

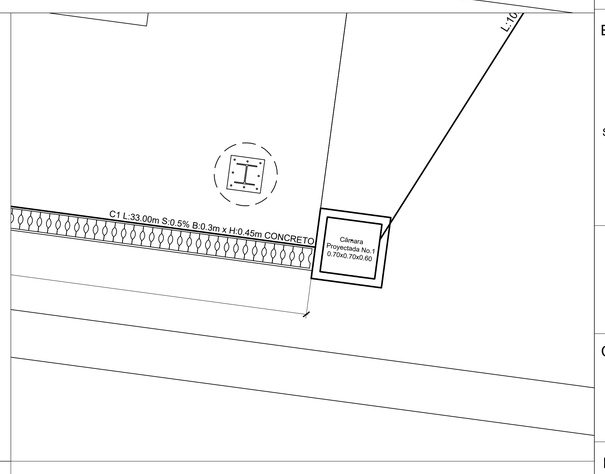


DETALLE CAJA DE INSPECCION PROYECTADA

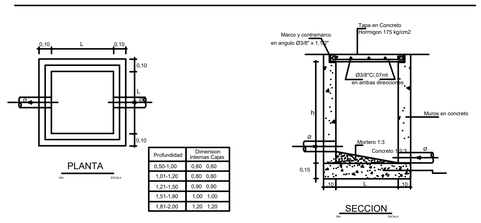

Profundidad	Dimension Internas Cajas	
0.50-1.00	0.60	0.60
1.01-1.20	0.80	0.80
1.21-1.50	0.90	0.90
1.51-1.80	1.00	1.00
1.81-2.00	1.20	1.20

DETALLE CAJA DE INSPECCION PROYECTADA

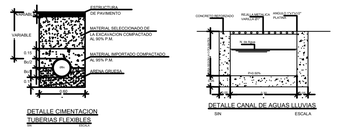

NOTAS:

1. LA TOTALIDAD DE LAS CÁMARAS Y/O CAJAS DE INSPECCIÓN DEBERÁN QUEDAR VISIBLES.
2. LAS CAJAS CON PROFUNDIDADES ENTRE 0.60 <H<=1.0 m., 1.0 m.<H<=1.5 m. TENDRÁN LAS RESPECTIVAS DIMENSIONES 0.7x0.7 m. y 0.8x0.8 m.
3. LAS CAJAS ENTRE 1.50 <H<=2.0 m. SERÁN 0.9x0.9 m. Y DEBERÁN CONTAR CON PELDAÑOS PARA INSPECCIÓN.

SECRETARIA DE EDUCACION MUNICIPAL

PROYECTO:

DISEÑO ALCANTARILLADO PLUVIAL CANCHA MÚLTIPLE

DEPARTAMENTO:

VALLE DEL CAUCA

MUNICIPIO:

SANTIAGO DE CALI

ESTABLECIMIENTO:

INSTITUCIÓN EDUCATIVA PEDRO ANTONIO MOLINA SEDE JORGE ELIECER GAITAN

DIRECCION:

CARRERA 2C # 71 - 28
COMUNA 6

CONTIENE:

PLANTA GENERAL PRIMER PISO

FECHA:

DICIEMBRE 2024

CODIGO:

ESCALA:

INDICADA

DISEÑO:
EQUIPO PLANEACION SECTORIAL.

Ing. Sanitaria Ana Villa
Mat: 171282-0564911 VLL