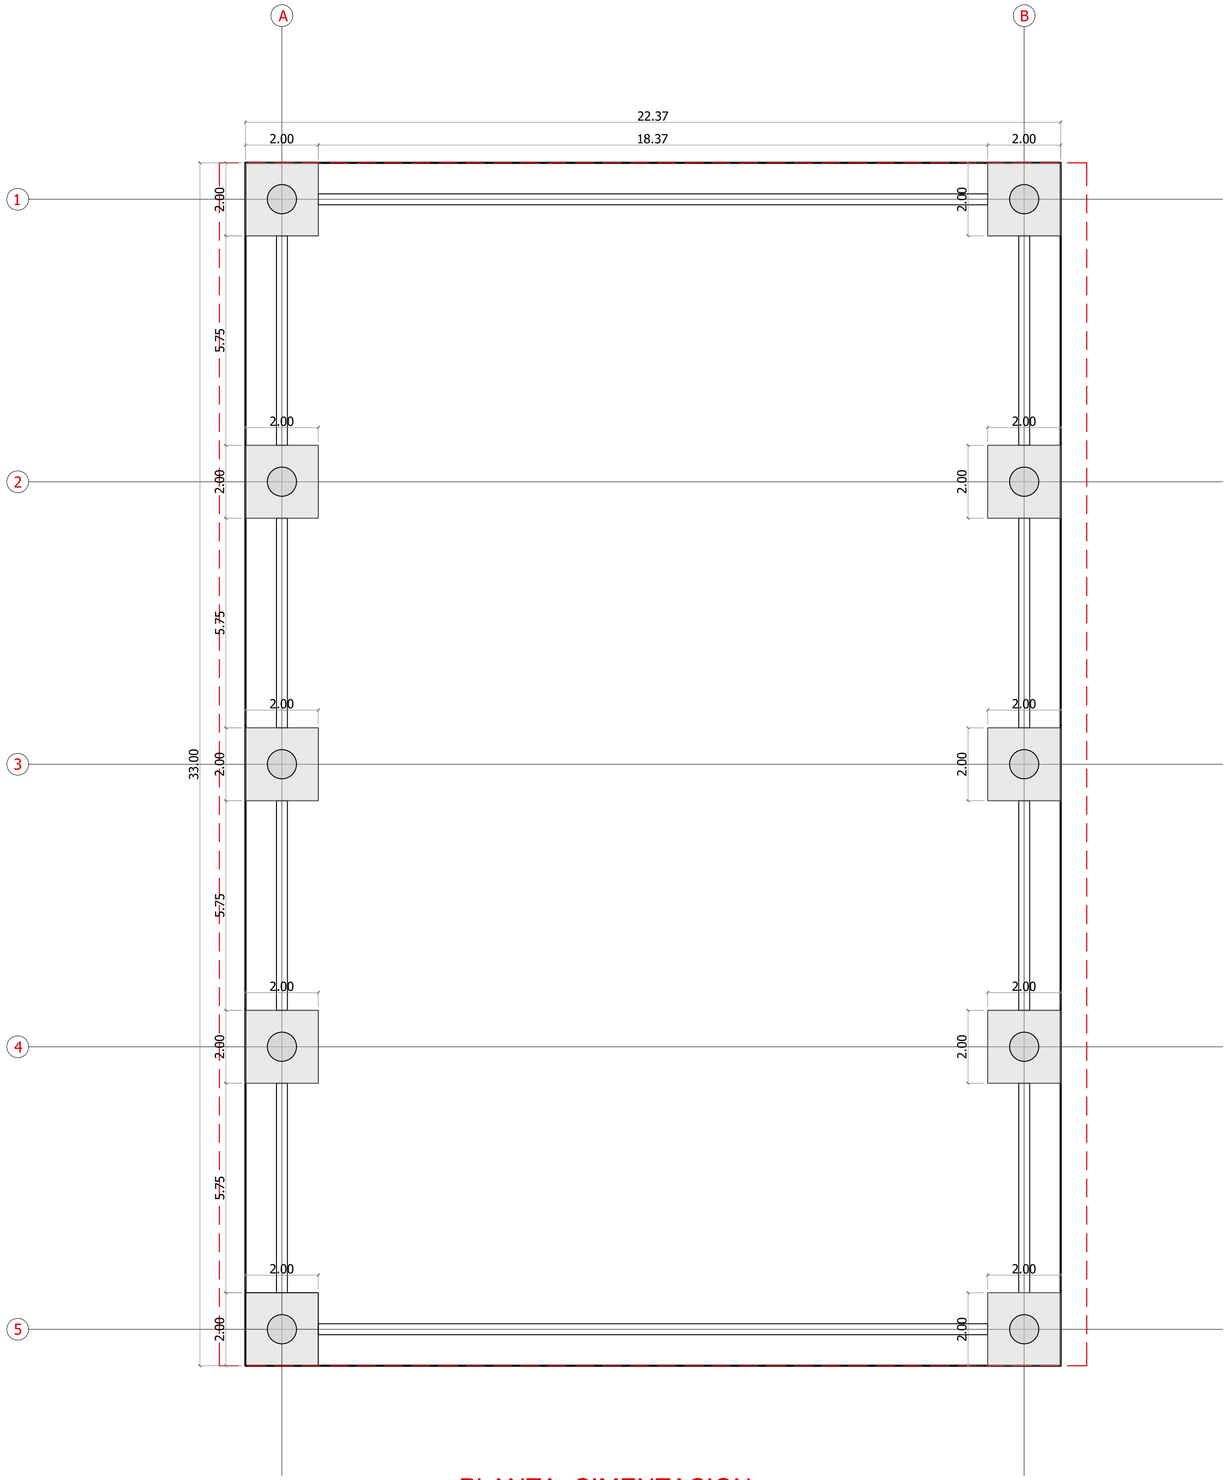


PLANTA CIMENTACION

MINISTERIO DE EDUCACION NACIONAL

ALCALDIA DE SANTIAGO DE CALI

SECRETARIA DE EDUCACION MUNICIPAL

DISEÑO CUBIERTA

PEDRO ANTONIO MOLINA
SEDE JORGE ELIECER GAITAN

DEPARTAMENTO:
VALLE DEL CAUCA

MUNICIPIO:
SANTIAGO DE CALI

ESTABLECIMIENTO:
PEDRO ANTONIO MOLINA
SEDE JORGE ELIECER GAITAN

DIRECCION:
Carrera 2C # 71-28

PLANTA: PLANTA DE CIMENTACION

FECHA:
NOVIEMBRE DE 2024

CODIGO:

ESCALA:
INDICADA

DIGITALIZADO POR: