

CONSORCIO PROSPERAR COLEGIOS

Bogotá D.C., 28 de enero de 2025

M20220307-1333-2022

Señores:

EMPRESA NACIONAL PROMOTORA DEL DESARROLLO TERRITORIAL – ENTERRITORIO

Atn. Ing. JUAN CARLOS MONTAÑA PARRA

Supervisor

Bogotá – Colombia

REFERENCIA: CONTRATO No. 2220568 “INTERVENTORÍA TÉCNICA, ADMINISTRATIVA, FINANCIERA, JURÍDICA, AMBIENTAL Y SOCIAL A LA CONSTRUCCIÓN DE INFRAESTRUCTURA EDUCATIVA – COLEGIO HACIENDA CASA BLANCA EN LA LOCALIDAD DE CIUDAD BOLIVAR DE LA CIUDAD DE BOGOTÁ EN EL MARCO DEL CONTRATO INTERADMINISTRATIVO No. 221013”

ASUNTO: REMISIÓN INFORME SEMANAL No.137 INTERVENTORÍA

Cordial saludo,

De acuerdo con las actividades contractuales establecidas en el contrato de interventoría No. 2220568 relacionado con las actividades del contrato de obra No. 2220554 que tiene por objeto la “CONSTRUCCIÓN DE INFRAESTRUCTURA EDUCATIVA – COLEGIO HACIENDA CASA BLANCA EN LA LOCALIDAD DE CIUDAD BOLIVAR DE LA CIUDAD DE BOGOTÁ EN EL MARCO DEL CONTRATO INTERADMINISTRATIVO No. 221013, esta interventoría se permite remitir el informe semanal No.137 de la semana entre el 13 de enero y el 19 de enero de 2025.

Cordialmente,



JUAN CAMILO TORRES ZAPATA

Director de Interventoría

Consortio Prosperar Colegios



Carrera 11 No. 71-40 Ofc. 1001 edificio Valparaíso

(57+1) 236 7919 / (310) 558 2857

csuarez@master.net.co

enterritorio		INFORME SEMANAL DE INTERVENTORIA		CÓDIGO: F-66-06	
				VERSIÓN: 02	
				VIGENCIA: 2023-06-02	
				CLASIFICACIÓN: IP	
INFORME SEMANAL DE INTERVENTORIA No. 137					
Entidad Contratante: ENTERRITORIO		Semana del 13/01/2023 al 19/01/2023		Fecha: 19/01/2023	
PENDIENTES DE LA ENTREGA PARCIAL POR BLOQUES	Acelerar la resolución de las observaciones pendientes de la entrega parcial por bloques.	Se realizó recorrido de obra con contratista e interventoría y se liberaron observaciones pendientes	Contratista de obra	Dado a que la entrega de los bloques 1, 2 y 3 zonas exteriores se realizó el 16 de julio de 2024, quedando unos pendientes por subsanar. Actualmente el contratista se encuentra subsanando estas observaciones y la interventoría realizando el seguimiento respectivo la cual se revisa semanalmente y se da el avance en cada conteo de obra. A esta semana 137 se ha subsanado el 99.85%.	
REGISTRO FOTOGRAFICO DEL AVANCE DURANTE LA SEMANA					

Entidad Contratista	ENTERRITORIO	Semana del	13/01/2025	al	19/01/2025	Fecha	19/01/2025
							
	Terminación fundida carcamo placeta de banderas		Fundida de carcamo perimetral bloque 2 primera infancia			Pruebas de estanqueidad en sifones cubierta bloque 3	
							
	Impermeabilización cubierta bloque 2		Trabajos de impermeabilización en sifones y juegos infantiles bloque 3			Inicio instalación rejillas carcamo zona placeta banderas	
							
	Revisión pozos para conexión definitiva sobre la AV. Gallán Cortes		Vector y CCTV en la AV. Gallán Cortes para conexión definitiva				

Por favor realice la descripción general del estado del contrato y según aplique informe sobre actividades realizadas en la semana, control de bienes, compra y suministro de materiales, mano de obra, subcontratos y temas ante las diferentes empresas prestadoras de servicios, entre otros. Anexe los actos de seguimiento realizados en la semana correspondiente al periodo del informe.

Se realizaron varias observaciones durante el avance del proyecto entre el 13 de enero y el 19 de enero de 2025, ha realizado varias observaciones clave durante la semana, destacando principalmente la necesidad de mejorar las condiciones de seguridad en el sitio, especialmente en lo relacionado con el uso de equipos de protección personal (EPP) y las actividades en espacios confinados, como el tanque de aguas lluvias, donde se requiere cumplir con normativas específicas, como la resolución 0491 del 2020, para garantizar la seguridad del personal. Además, se ha realizado las tomas de densidad en los puntos con compactación por debajo del 90%, se solicita mejorar el control de los materiales, compactado y tomar de nuevo la densidad, también asegurar que las áreas del tanque estén correctamente cubiertas para evitar erosión. También se ha señalado la importancia de mantener el orden y aseo en las áreas de trabajo, así como la necesidad de completar la documentación del personal, especialmente las afiliaciones a la EPS, para permitir su acceso al lugar de trabajo. Asimismo, se ha pedido un seguimiento más riguroso en cuanto al cumplimiento de los procedimientos de seguridad y las recomendaciones de los especialistas en geotecnia, para evitar cualquier deslizamiento en el avance de la obra.

Dicho esto, la interventoría continúa realizando el seguimiento a la programación contractual aprobada, sin embargo, adelantará controles intermedios y permanentes para que el contratista mantenga el avance permanente de sus actividades y cumpla con los tiempos definidos para la ejecución de las obras y todas las obligaciones contractuales adquiridas por el CONSORCIO EDUCATIVO DM 2022. Finalmente, la interventoría viene adelantando todos los procesos de vigilancia técnica y administrativos aplicables para el proyecto y los requeridos contractualmente.

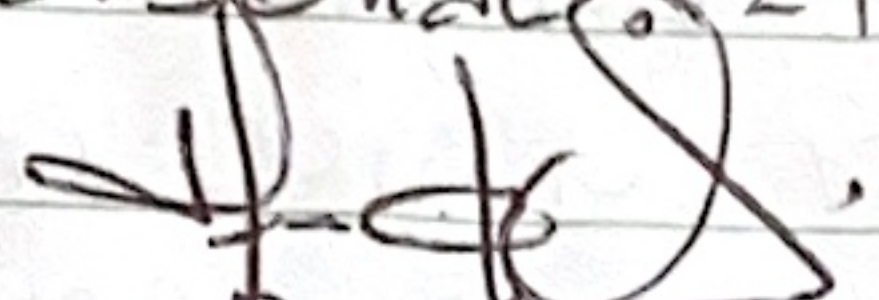
Nota: Hace parte y requisito dentro del presente informe el anexo de la bitácora de obra y el acta de inspección interna de obra, solo aplica para contratos que se encuentren en la etapa de ejecución de obra.

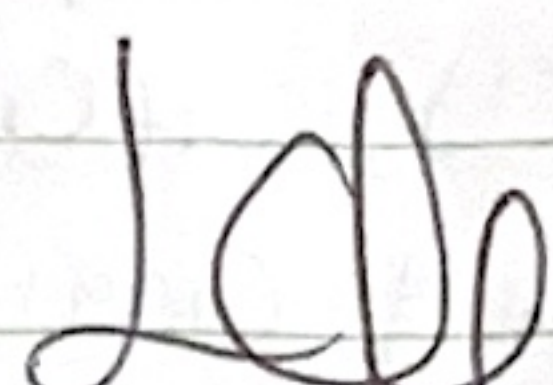
Nombre	Firma JUAN CARLOS TORRES ZAPATA	Nombre	Firma JUAN CARLOS MONTAÑA PARRA
Director de Interventoría o Representante legal *NO se admiten firmas diferentes a las solicitadas.		Supervisor	

Demolición de placa Interior adosada jardinera Bloque 2
para construcción de carcamas, remate impermeabilización de
soporte cerramientos tipo C.E.D., y sifones Bloque 3.
Llenos tanque con Recebo.

Estado del clima: soleado

Personal: 24 personas.

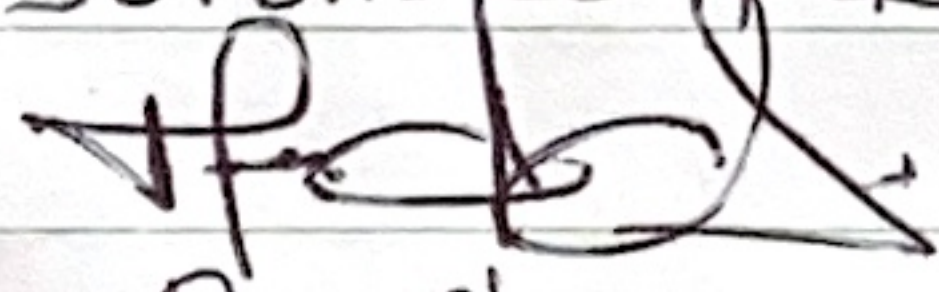

R. Obra

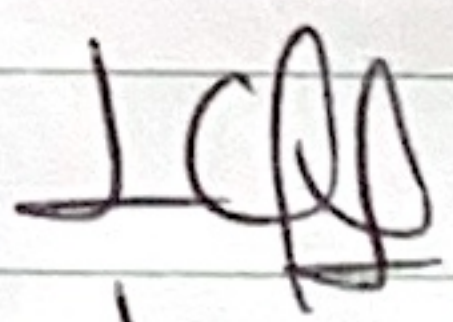

R. Interventoría

12-01-2025 Domingo

13-01-2025 El día de hoy se continúan con actividades correspondientes
a pintura de muros en salones de primera infancia, poli-
da de mesones laboratorios bloque 4, fundida base carcamas
primera infancia y plazoleta de banderas, sifones cubierta
bloque 3, aseguramiento malla tipo SED cubierta bloque 2
y bloque 3. Con respecto al tanque se continúan realizando
remates internos, (cortando carbata y retirando brasas), se continúan
realizando llenos con recebo B-200 en capas de 20cm. La
interventoría solicita al contratista seguir las recomendaciones
del especialista en geotecnia ya que se está colocando la
segunda capa. y no se han realizado toma de densidades,
también solicita presentar la caracterización del material.
Estado del clima: soleado.

Personal: 26 personas.

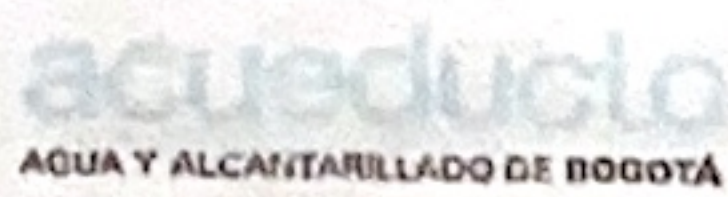

R. Obra


R. Interventoría.

14-01-2025

El día de hoy se realiza comité de seguimiento al cual asisten
la SED, Ententorio, contratista e interventoría, en recorrido de obra
se informan las actividades de remates que están en ejecución en
bloque 2, bloque 1, bloque 3 y bloque 4, avance de obra, componente
técnico, ambiental, calidad, social y SST. En cuanto a actividades de
remates se continúan con carcamas en bloque 2, plazoleta de
banderas, antejardín comedor, mantenimiento de elevador bloque 2

Pintura de muros bloque 2, remate pintura cerámico tipo ser, codo interno tuber de aguas lluvias, llenos recebo B-200, pintura bancas en concreto plazoleta de encuentro, remates mesones en concreto laboratorios, reembobuille piscas cubiertas bloque 1 - bloque 2, fundida muros cárcamos plazoleta de banderas, sifones cubierta bloque 3, demolición placa en antegardín área comedor para posterior construcción de cárcamo. El día de hoy asiste a obra la ingeniera Ángela Hernández profesional de urbanizadores y constructores zona 4 del Aveducto quien realiza recorrido en área de vía, se verifican diseños aprobados y se deja constancia en la siguiente acta:



ACTA DE AVANCE DE OBRA DE REDES DE URBANISMO



ARU00019171

DATOS BÁSICOS

Urbanización / Proyecto	Ingeniero Responsable	Carta de Compromiso	Fecha
Colegio Casablanca	Viviana Paredes	9-99-30100-1514-2024	14 01 2025
Urbanizador / Constructor	Supervisor Técnico / Topógrafo / Inspector	Proyecto Acueducto	Proyecto Alcantarillado
Secretaría de Educación	Ángela Hernández / Emiliana	32102	9686
		Zona	1 2 3 4 5

TIPO INSPECCIÓN

Sanitario	☒ Pluvial	☐ Acueducto	☒	Topografía	☐	Cimentación	☐	Pruebas	☐	Instalación	☐	Espacio P.	☐
				Excavación	☐	Concreto	☐	Pozos	☐	Empates	☐	Otro	☒

AVANCE ACTIVIDADES REALIZADAS

Se realizó visita al colegio hacienda casablanca, para verificar las obras que se tienen programadas ejecutar para garantizar la entrada en operación del Colegio, toda vez que informan que el día 27 de enero de 2025 ingresan a estudiar los alumnos. Por lo cual desde la supervisión, se hacen las recomendaciones técnicas respectivas para dar inicio a la ejecución de las redes de alcantarillado sanitario, que revisando el diseño, se hace necesario realizar CCTV aguas abajo de la conexión domiciliaria y replanteo topográfico, con el fin de determinar las posibles interferencias en el espacio público proyectado. El constructor indica que iniciara con el CCTV el día 15 de enero de 2024 y ejecutar los apiques el día de hoy para poder iniciar con las obras que garantizarán el desahío del Colegio. Frente a la red pluvial, se verifica que el diseño presentando, se encuentra planteado en una vía que informan es propiedad del Almacén GAS y Cerrosud, por lo cual deben realizar el acercamiento para determinar si en el corto plazo se construirá la vía o no y tomar

SUPERVISOR DE OBRA / TOPÓGRAFO / INSPECTOR

INGENIERO URBANIZADOR / CONSTRUCTOR

Teléfono o E-mail

Teléfono

Registro

E-mail

COPIA

No. ARU

19171

ACTA DE AVANCE DE OBRA DE REDES DE URBANISMO



ARU00019173

DATOS BÁSICOS

Urbanización / Proyecto Delegación Casablanca	Ingeniero Responsable Viviana Paredes	Carta de Compromiso 4-99-30100-1511-2024	Fecha 14 01 2025
Urbanizador / Constructor Secretaría de Educación	Supervisor Técnico / Topógrafo / Inspector Anyela Hernández	Proyecto Acueducto 32782	Proyecto Alcantarillado 8086
		Zona	1 2 3 4 5

TIPO INSPECCIÓN

Sanitario ☐	Pluvial ☐	Acueducto ☒	Topografía ☐	Cimentación ☐	Pruebas ☐	Instalación ☐	Espacio P. ☐
			Excavación ☐	Concreto ☐	Pozos ☐	Empates ☐	Otro ☐

AVANCE ACTIVIDADES REALIZADAS

Decisiones frente a las estructuras contempladas construir en el diseño; el constructor informa que iniciara actividades en la vía proyectada. Indica que se encuentra en proceso de trámite de Permiso de Ocupación de Cuore para la construcción de Coibetal de entrega al tunuelo. Se solicita revisar respecto del diseño geométrico de la vía con el fin de verificar el enrase con la red pluvial proyectada.

Se informa que para el trámite de definitiva del proyecto, el urbanizador debe garantizar la construcción de las domochores pluvial y sanitario, y debe adecuar la caja totalizadora conforme a la norma NP-009 se programará visita de asesoría al proyecto para que reciba indicaciones sobre la derivación y su instalación.

[Handwritten signatures and marks]

SUPERVISOR DE OBRA / TOPÓGRAFO / INSPECTOR Anyela Hernández		INGENIERO URBANIZADOR / CONSTRUCTOR Viviana Paredes	
Teléfono o E-mail 3102674062 / 3046306328		Teléfono 3106732208	
Registro 33004014 / 38002808		E-mail 26230444@discom-bogota.com.co	
MPMU0104F08-03		COPIA Juan Pablo Vargas	
		No. ARU 19173	

14-07-2025 Se Realiza Recorrido SST. Se observa personal que no estan utilizando sus EPP. - Trabajando en Alturas. en Andamios. Utilizar el equipo de seguridad se le informa a la inspectora de SST. Los trabajadores que estan trabajando en el tanque de Aguas lluvias. Tienen el curso de espacios confinados y salida constante para furo de oxigenacion; Durante la actividad que esta realizando se le dice. AA Inspector el tema de los cable que se encuentra en cubierta = Riesgo. Elctrico. Ubicados. al Sol) Recojo. donde un buen manejo para evitar un accidente.
 Manuela Fallas M.
 Prof SST intermedia

- 15-01-25 Se realiza recorrido SST. Se evidencia actividad mezcla concreto, con trompo, el personal sin guantes, sin protección auditiva y visual, adicionalmente el Trompo sin tapa del motor, se realiza de inmediato las observaciones al personal SST de la obra.
- Se solicita para actividades dentro del tanque. Cumplir con los requisitos establecidos en la res 0491 de 2020 garantizando la seguridad durante el desarrollo de las actividades como son permisos de trabajo para espacios confinados, analisis de peligros, por actividades, Exámenes médicos, Formación para trabajar en espacios confinados, prueba de gases, Para evaluaciones y control del ambiente en el interior, Si no se cumplen estas medidas no se autoriza la actividad, además de garantizar iluminación.
 - Se solicita garantizar el uso de la datación debido a que se evidencia personal que no la porta.
 - Realizar Seguimiento permanente al personal que

realiza actividades de remates en los bloques, teniendo en cuenta que por encontrarse en matrícula muy flujo de personal en todas la zona.

- Enviar Completa la documentación del personal que ingresa debido a que no envían la afiliación de la EPS, si la documentación no se encuentra completa no pueden ingresar a laborar.

- Se debe mejorar orden y aseo en área de tanques.

- No se deben colocar el material granular tan alto y sin cubrir.

- Se debe garantizar el disposición de unidades sanitarias de acuerdo a lo dispuesto en la resol 2400 del 79.

- Delimitación de los acopios de materiales.

- Retiro de cables eléctricos de la provisional debido a que se encuentran a una altura aprox. 2mts y pueden ser manipulados por el personal que transita en la zona.

~~apareada~~ Pallares.

Prof. SST. Intendencia

15-01-2025 El día de hoy se continúan con actividades correspondientes a llenos con recebo B-200 en tanque de aguas lluvias, se toman densidades en 6 puntos a profundidad de 20 cm arrojando un porcentaje de compactación en promedio de 90%, también se realizan remates en muros y placas al interior del tanque. En cuanto a remates de los bloques se realizan circos perimetrales en plaza de banderas, antejardín bloque 2, antejardín comedor, granito en mesones de laboratorio pintura de muros salones primera infancia, mantenimiento de elevador bloque 2, nivelación regillos circos calle central, adecuación de sifones abierta bloque 1, cello entombado escaleras acceso a biblioteca.

Estado del clima: soleado

Personal: 28 personas.

J. F. de
R. obra.

J. C. P.
R. Interventoría

16-01-2025

El día de hoy el contratista continúa realizando actividades correspondientes a remates en cámaras exteriores, pintura muros primera infancia, instalación ángulo perimetral en techo pasarela acceso principal a colegio, granito en muros laboratorio. Sifones en cubierta bloque 1 cerca a muro de escalada, en el área del tanque se realiza aseo interno y remates de canchales. En la cancha polideportiva se realizaron ensayos de estabilidad y flujo.

Estado del clima: soleado

Personal: 30 personas.

J. F. de

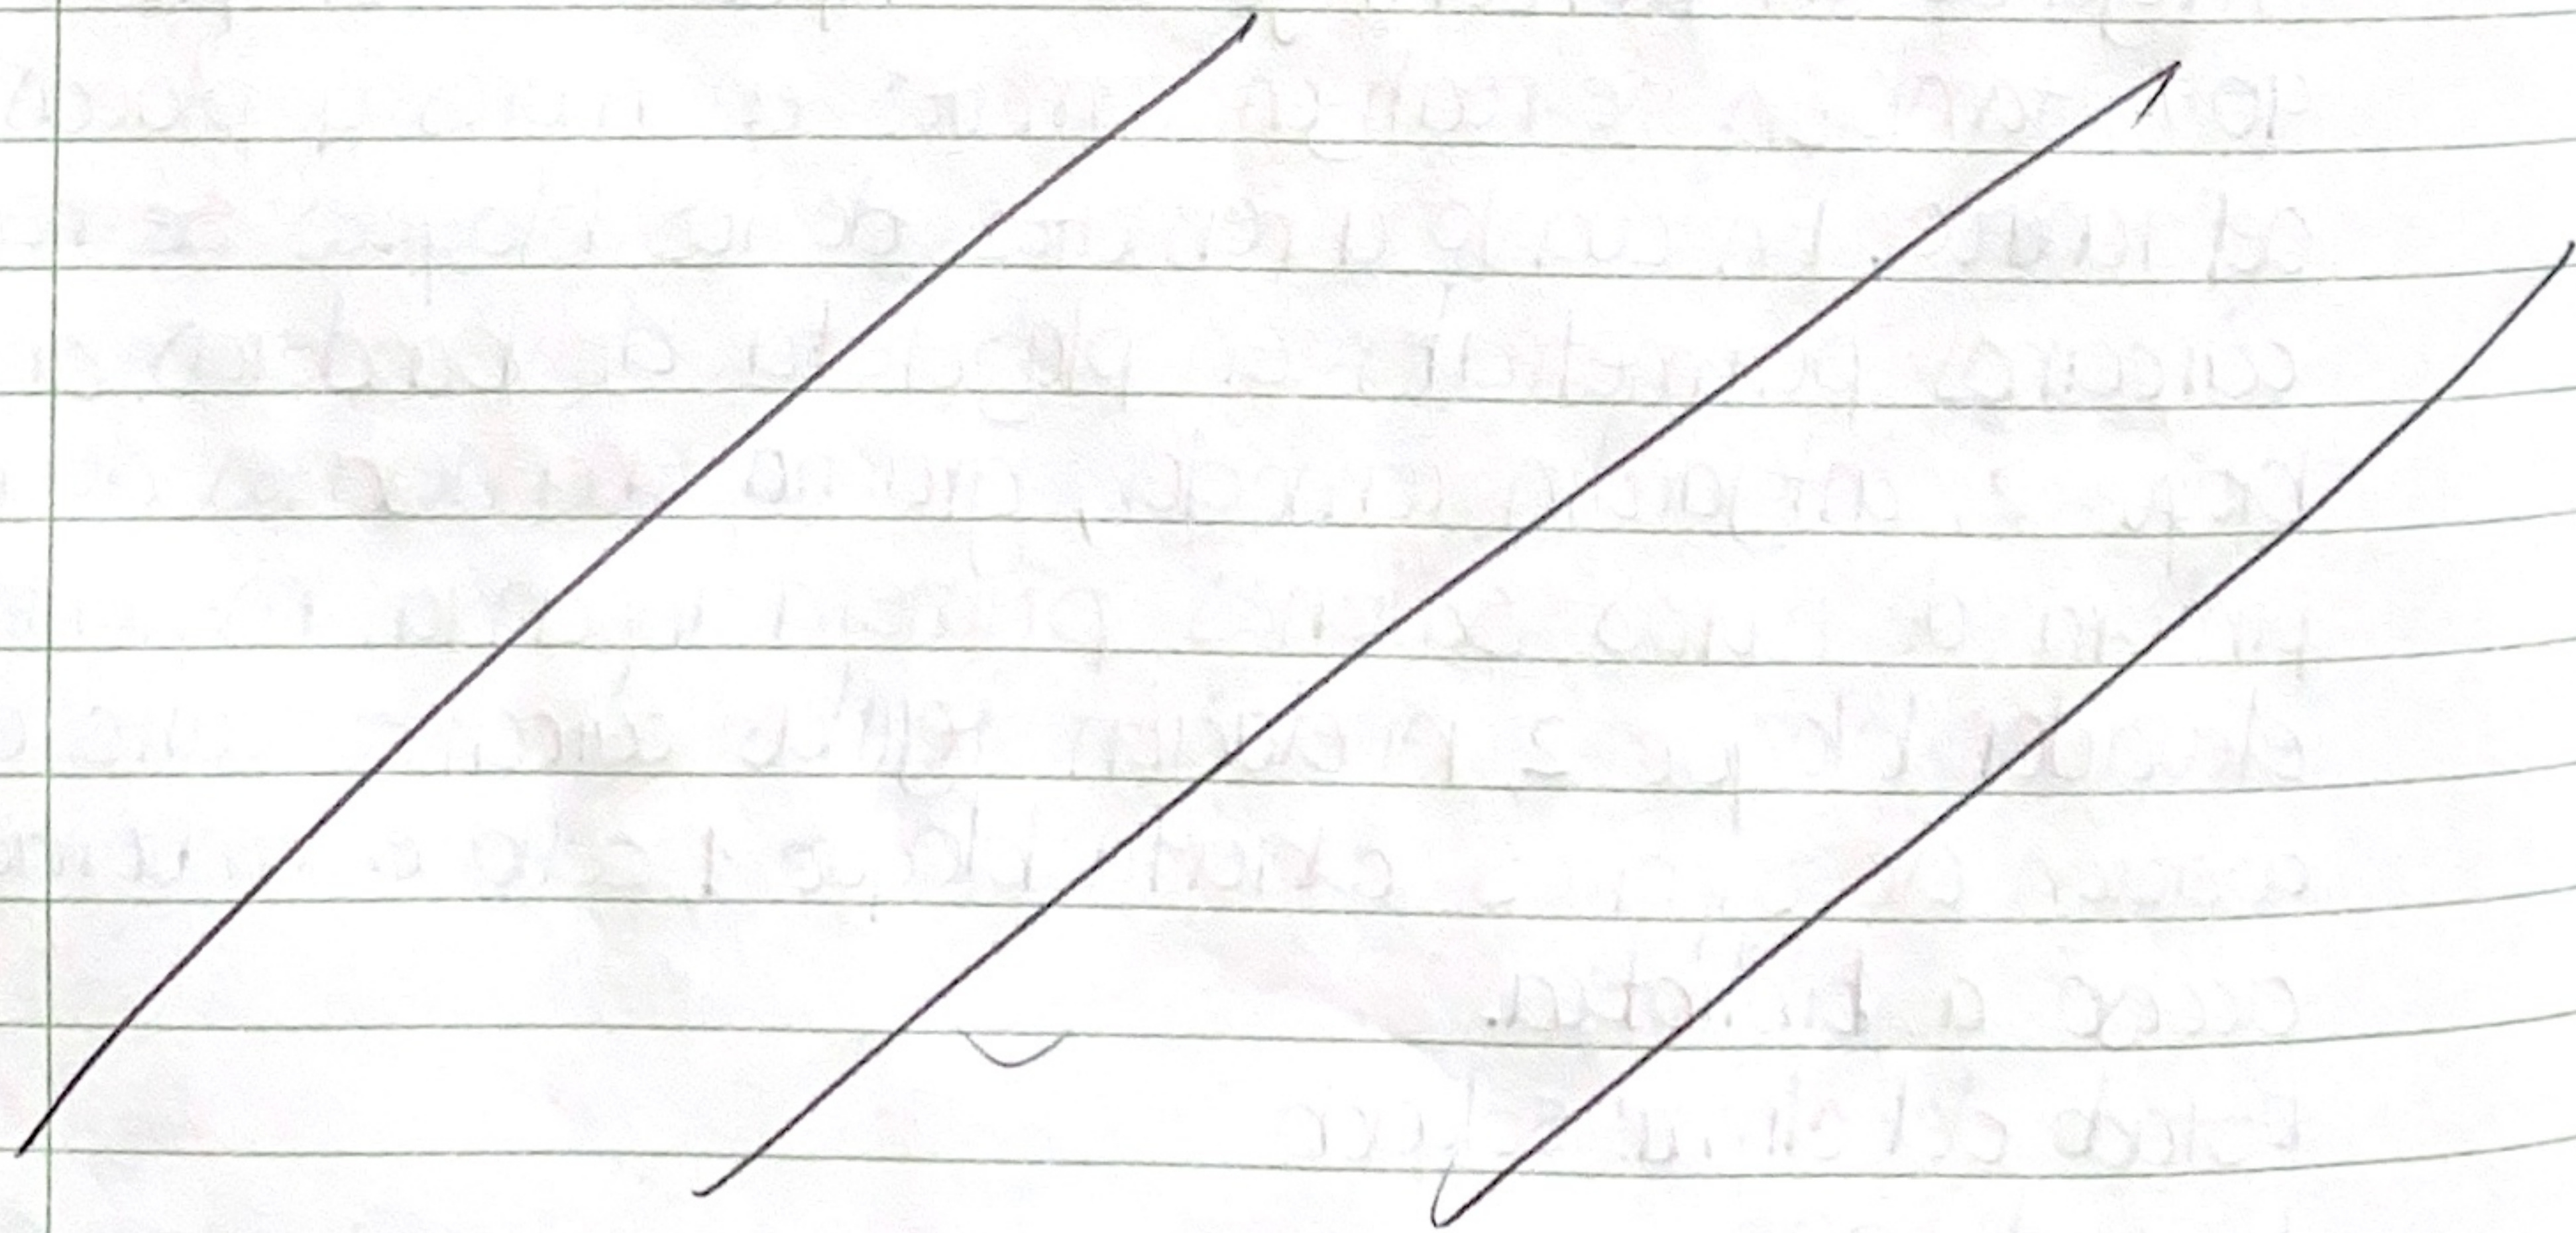
R. Obra.

J. C. P.

R. Interventoría

16-01-2025

Se. Realiza Revisión SST se observa en la entrada principal no hay cinta de señalización en un lado se le informa a la inspectora SST para que coloque cinta de pebbero para evitar un accidente, personas que ingresen por ese costado donde no está la cinta.

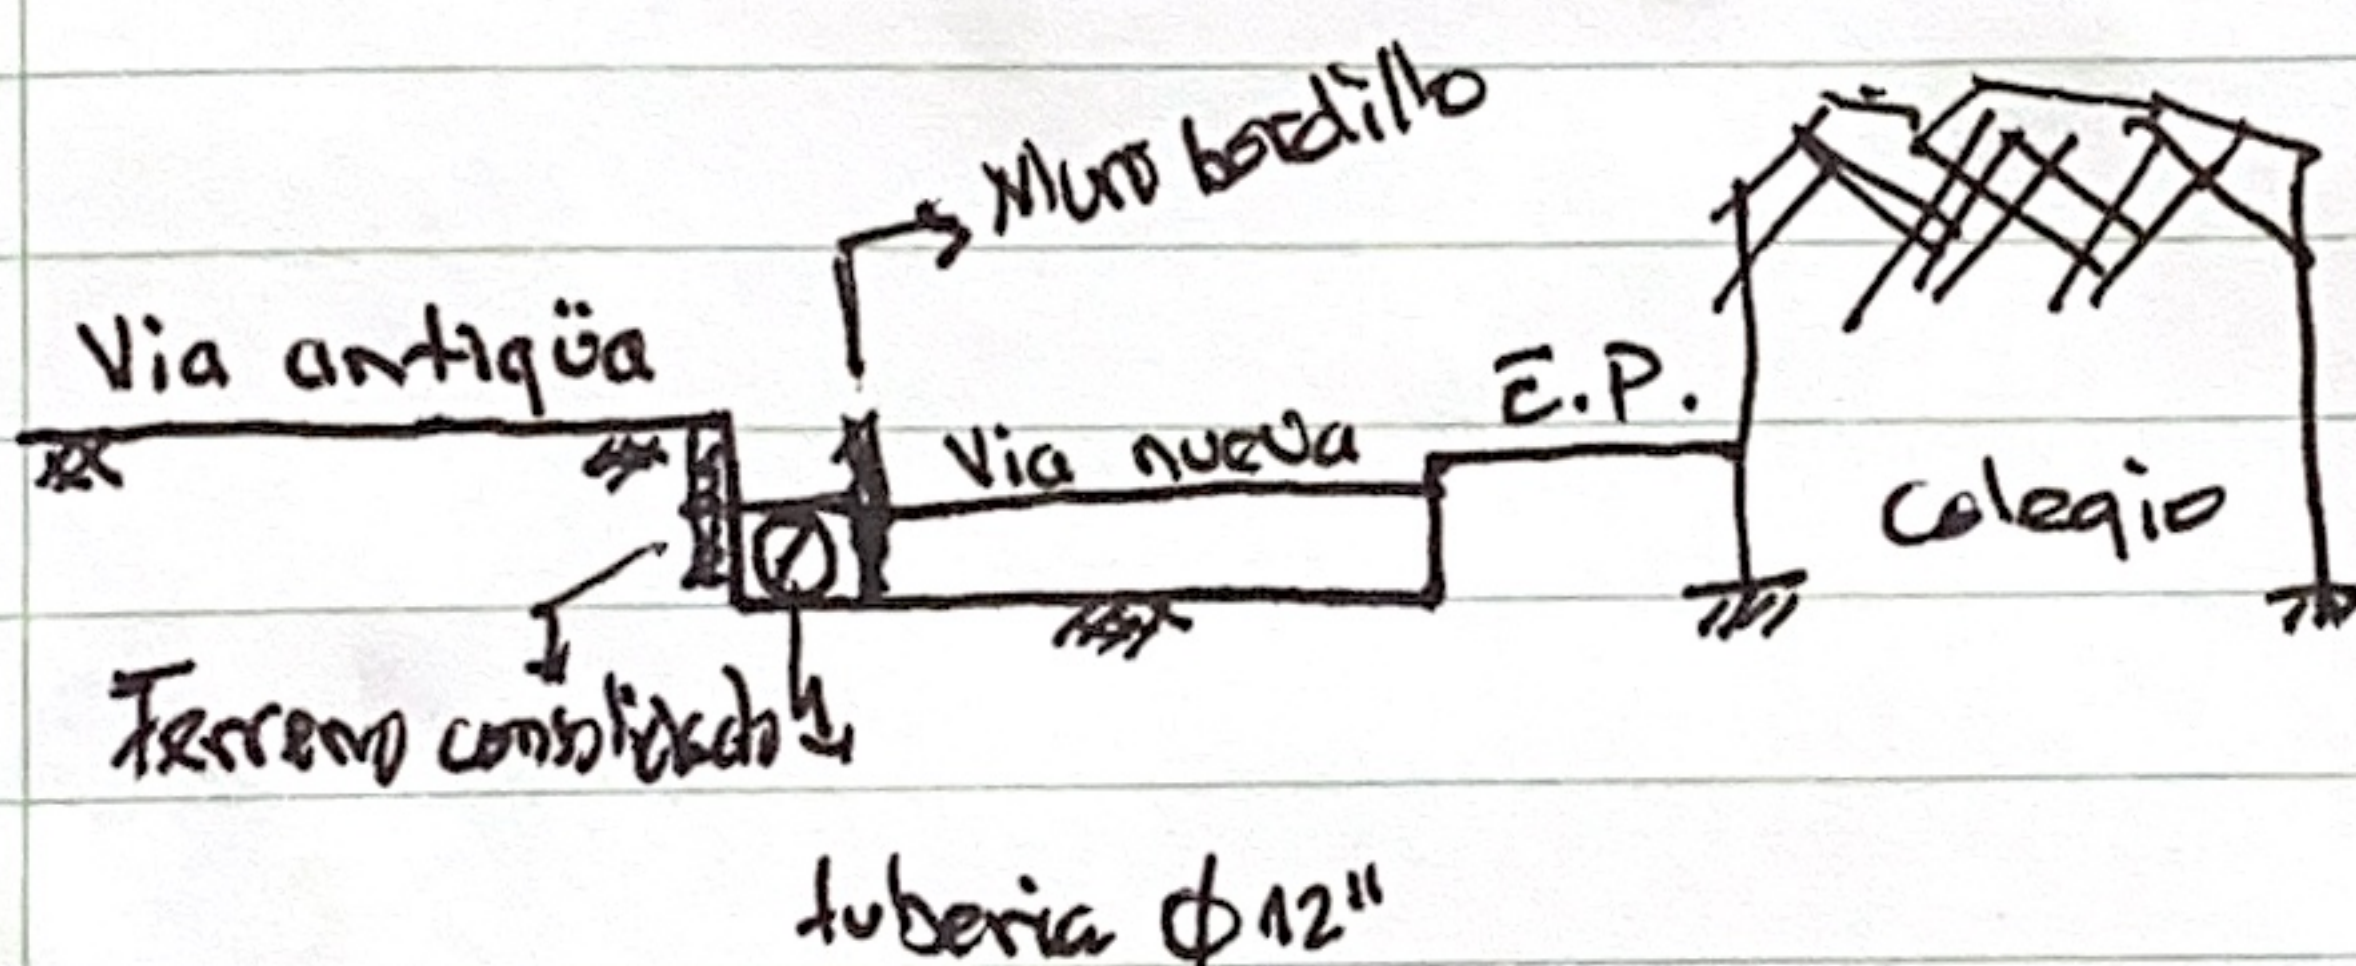


17012025

Esp. Geotecnia - Contratista

Se realiza recorrido para verificar la necesidad de construcción de un muro de confinamiento para la media calzada Vial a entregar por parte del contrato Educativo DM 2022.

Al respecto se verifica que la estructura a confinar es poco embelta ($h = 0.65\text{m}$) base y subbase por lo que, se considera que mediante la construcción de un bordillo estructural similar al construido en el área de la cocina funcionaria adecuadamente, pues los empujes a contener son mínimos, al igual que el área de desarrollo de la media calzada que es de 35m .



NOTA: se aprueba un muro en material de escombro y terreno limo, arcillosos consolidados y firme.

No obstante, una vez instalada la tubería, se tomará topografía para verificar los perfiles de la vía antigua y nueva y de esta manera definir si es necesario el planteamiento de una estructura de confinamiento más robusta o si con el planteamiento del muro bordillo (de altura variable) es suficiente.

Finalmente, queda pendiente la programación de una nueva visita una vez se haya instalado la tubería de aguas lluvias $\phi 12''$.

Jesús R. Jácome Ordóñez
M.P. 54202-83495 NTS.

~

17-01-2025

El día de hoy asiste a obra la ingeniera Angela Hernández, supervisora del Acueducto, quien verifica el estado de actividades para conexión de aguas residuales y deja la siguiente acta:

acueducto
AGUA Y ALCANTARILLADO DE BOGOTÁ

ACTA DE AVANCE DE OBRA DE REDES DE URBANISMO



ARU00019174

DATOS BÁSICOS

Urbanización / Proyecto Colegio Haverbaldiano	Ingeniero Responsable Claudia Cortez	Carta de Compromiso 9-99-30100-1514-2024	Fecha 17 01 2025
Urbanizador / Constructor Secretaría de Educación	Supervisor Técnico / Topógrafo / Inspector Angela Hernández	Proyecto Acueducto 32782	Proyecto Alcantarillado 3686
		Zona	1 2 3 4 5

TIPO INSPECCIÓN

Sanitario ☒	Pluvial ☐	Acueducto ☐	Topografía ☐	Cimentación ☐	Pruebas ☐	Instalación ☒	Espacio P. ☐
			Excavación ☒	Concreto ☐	Pozos ☒	Empates ☐	Otro ☐

AVANCE ACTIVIDADES REALIZADAS

Se realizó visita al colegio, con el fin de verificar los avances de obra referentes a la red de alcantarillado sanitario. Conforme a los compromisos establecidos en la visita del pasado 14-01-2025, se encuentra que se realizaron los apiques y se verificaron las interferencias con las demás redes, encontrando que se puede ejecutar el diseño proyectado para la domiculadura intercalando poza sobre la red de 10" ubicada sobre la CL 58 D sur. Se debe tener en cuenta que para las estructuras de concreto que se proyectan construir en sitio se deberá presentar diseño de mezcla y ensayo de laboratorio para certificar resistencia de concreto conforme a la norma técnica, de no utilizarse pre-fabricados. El promotor informa que realizará CCTV el día 13 de enero de 2025 a la red objeto de renovación.

SUPERVISOR DE OBRA / TOPOGRAFO / INSPECTOR

INGENIERO URBANIZADOR / CONSTRUCTOR

Teléfono o E-mail

Teléfono

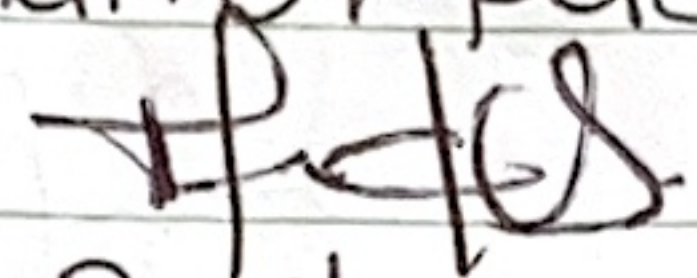
Registro

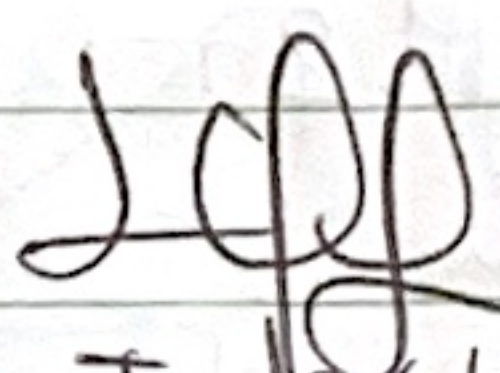
E-mail

En cuanto a las actividades de remates se continúan con círculos en exteriores, sifones cubierta bloque 3, lavado piso cubierta bloque 3, granito en medianas de laboratorios bloque 4, limpieza con uactor de tubería para cctv en cil SB d sur y quitán cortés, instalación de ángulo en techo pergola acceso principal. Por otra parte la interventoría solicita al contratista cubrir el área compactada en el área del tenebre para evitar erosión y/o saturación, también solicita programar densidades en las puntas que dieron un poder por debajo de 90%.

Estado del clima: soleado

Personal: 34 personas.


R. Obra.

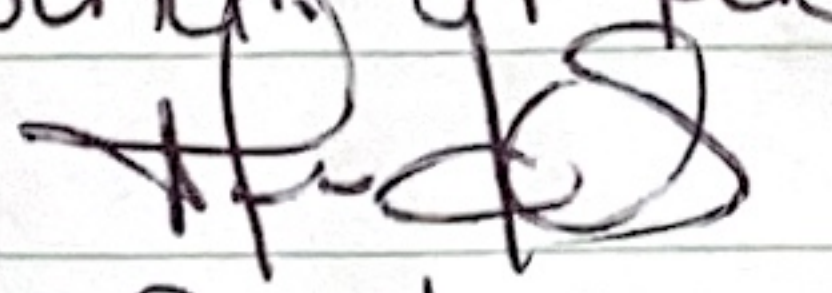

R. Interventoría

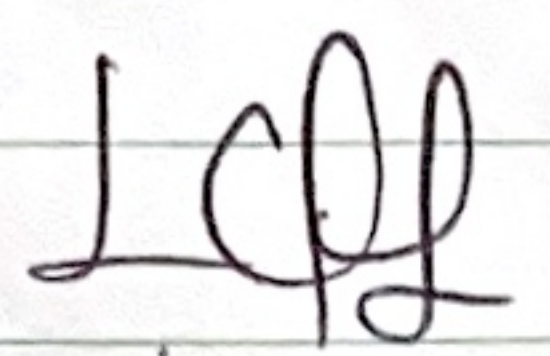
18-01-2025

El día de hoy el contratista continúa con remates correspondientes a instalación de ángulo en pergola acceso principal a colegio, llenas con recebo B-200 en área de tenebre, ferdida de muros círculo antejardín primera infancia, instalación ángulo círculo plazaleta de banderas, pintura muros salones primera infancia, aplicación de sika en cubierta bloque 2, sello de sifones bajo muro de escalada bloque 1 nivel 0.00, pruebas de estanqueidad sifones cubierta bloque 3. Con respecto a las actividades correspondientes a conexión de red de alcantarillado sanitario, se realizó lavado con uactor y cctv, se espera informe y video para verificar estado de la tubería existente sobre Av. quitán cortés y calle SB d sur.

Estado del clima: soleado.

Personal: 34 personas.


R. Obra.


R. Interventoría

19-01-2025. Domingo.

20-01-2025

El día de hoy el contratista continúa con las actividades correspondientes a aplicación de sika en cubierta bloque 2-3 bajo