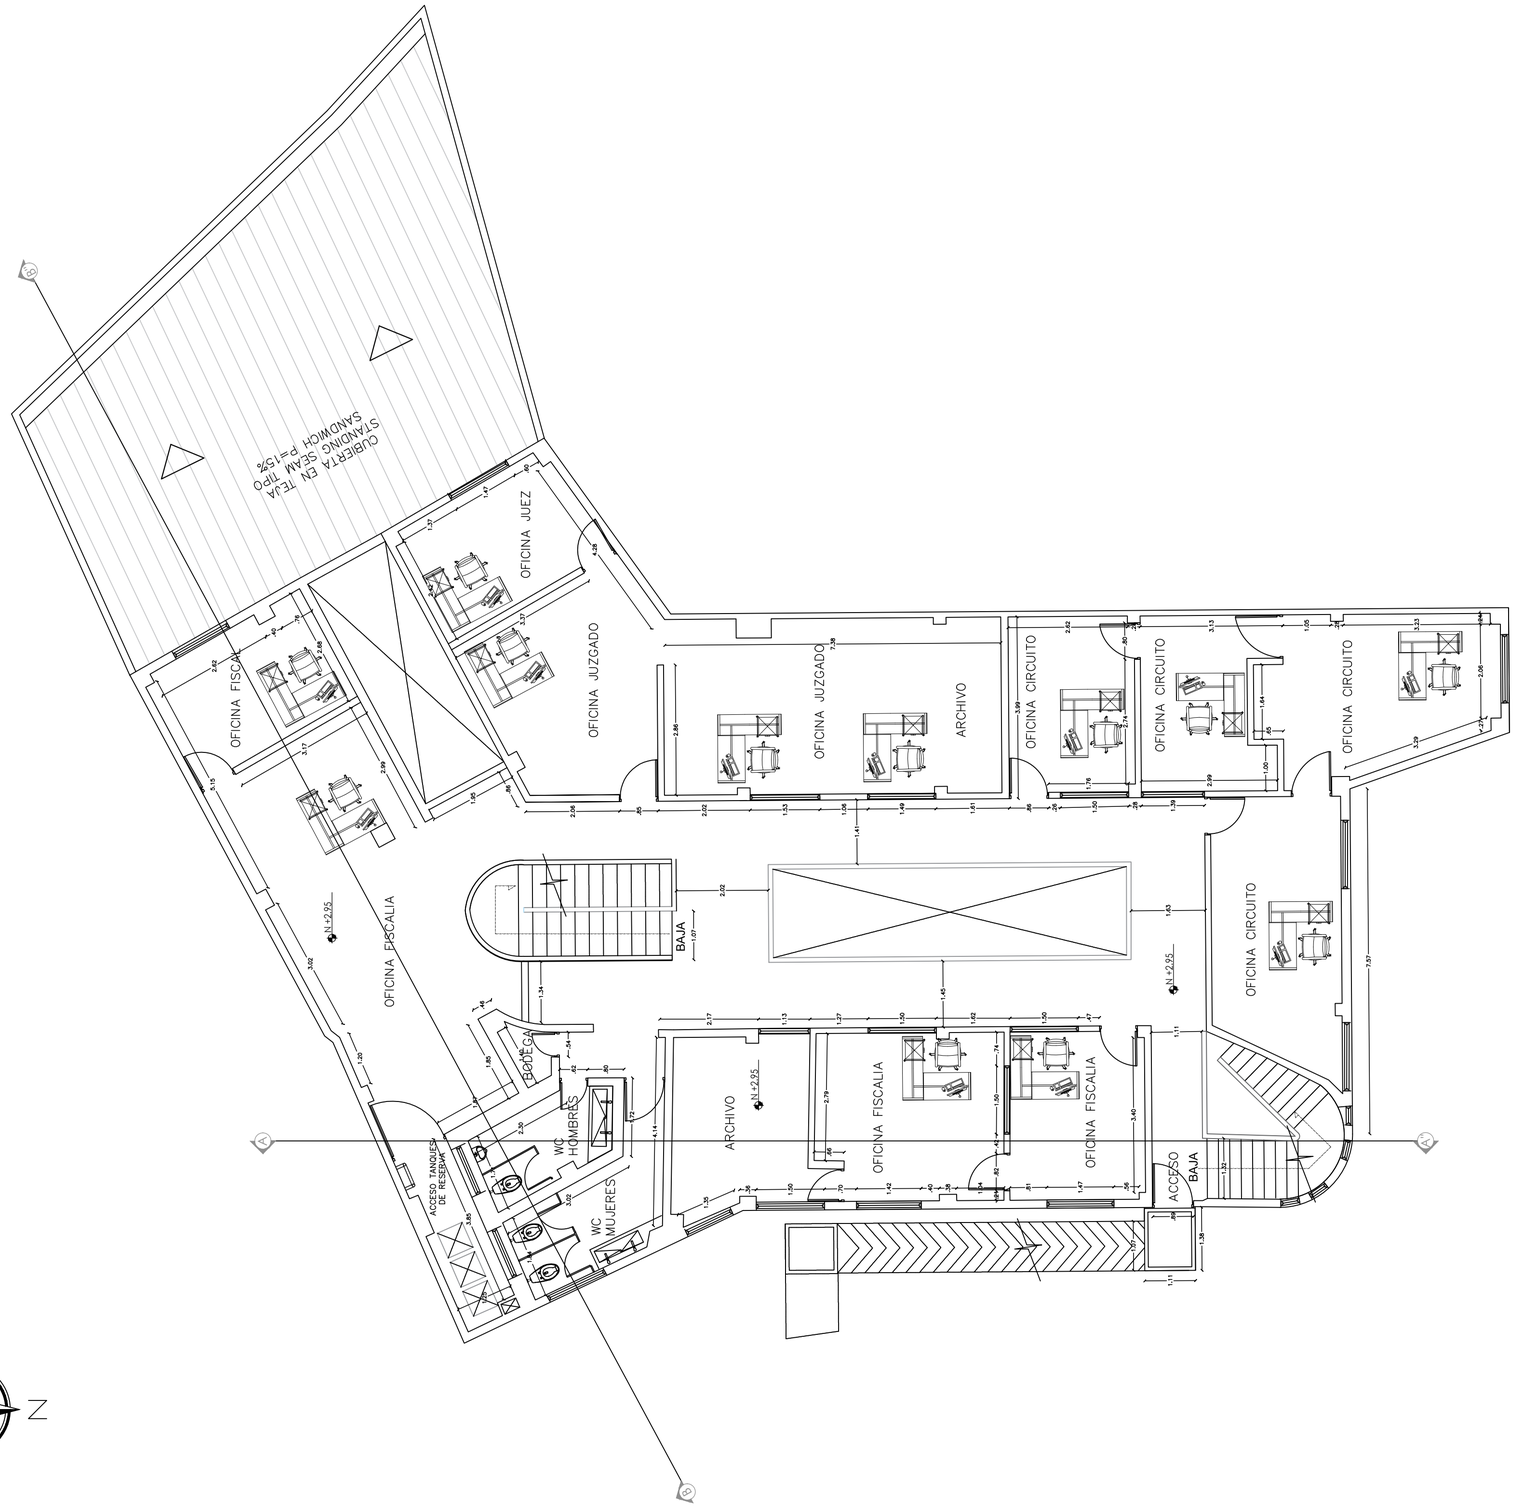


PLANTA SEGUNDO PISO

N

ESC: 1/75

PLANTA DE PISO

PISO 2 - N+2.95

Rama Judicial
Consejo Superior de la Judicatura
República de Colombia

EJE TÉCNICO
Ingeniería + Arquitectura

CONTIENE:
PLANTA PISO 2
PLANTA ARQUITECTONICA
ANOTACION Y DETALLES
PALACIO DE JUSTICIA DE QUINCHIA
GUATICA, RISARALDA

APROBACIÓN:
Iván Maturana Cordoba - Supervisor
CONTRATANTE: Nación - Consejo Superior de la Judicatura
CONTRATISTA: Eje Tecnico Ingenieria y Arquitectura SAS

OBJETO CONTRATO: *Contratar en nombre de la Nación – Consejo Superior de la Judicatura – Dirección Seccional de Administración Judicial de Pereira, la Consultoría para el diseño y factibilidad a todo costo de sistemas de captación y aprovechamiento de aguas lluvias en las sedes del Distrito Judicial de Pereira - Risaralda*

LEVANTO:
ING GUSTAVO A TABARES BURGOS
MAT. 66202-328565 RIS

DIRECCIÓN:
Cra 6A Calle 9A Esquina
QUINCHIA - RISARALDA

DIBUJO:
VALENTINA ZAPATA
INGENIERO CIVIL

ESCALA:
INDICADA

FECHA
MARZO - 2025

PLANO:
2 / 5

ARCHIVO:
LEV_ARQ_PALACIO_QUINCHIA.dwg