


FACHADA LATERAL - CALLE 9

ESC: 1/75

FACHADA

FACHADA LATERAL

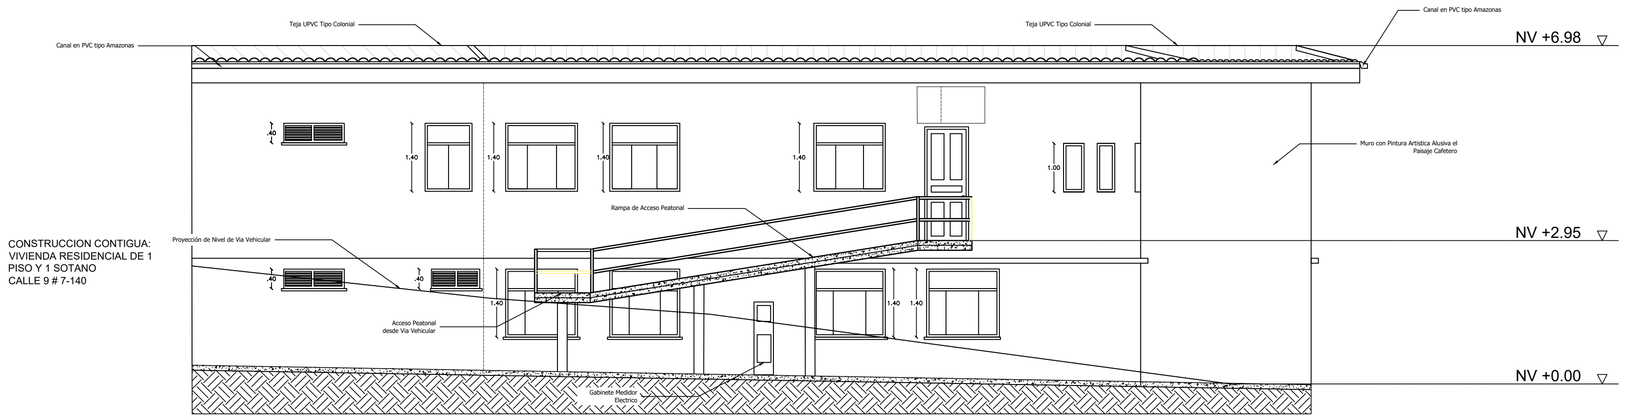

FACHADA FRONTAL - CRA 6

ESC: 1/75

FACHADA

FACHADA FRONTAL

Rama Judicial
Consejo Superior de la Judicatura
República de Colombia

EJE TÉCNICO
Ingeniería + Arquitectura

CONTIENE:

FACHADAS
ANOTACION Y DETALLES
PALACIO DE JUSTICIA DE QUINCHIA
GUATICA, RISARALDA

APROBACIÓN:

Iván Maturana Cordoba - Supervisor

CONTRATANTE: Nación - Consejo Superior de la Judicatura
CONTRATISTA: Eje Tecnico Ingenieria y Arquitectura SAS

OBJETO CONTRATO: *Contratar en nombre de la Nación – Consejo Superior de la Judicatura – Dirección Seccional de Administración Judicial de Pereira, la Consultoría para el diseño y factibilidad a todo costo de sistemas de captación y aprovechamiento de aguas lluvias en las sedes del Distrito Judicial de Pereira - Risaralda*

LEVANTO:

ING GUSTAVO A TABARES BURGOS
MAT. 66202-328565 RIS

DIRECCIÓN:
Cra 6A Calle 9A Esquina
QUINCHIA - RISARALDA

DIBUJO:
VALENTINA ZAPATA
INGENIERO CIVIL

ESCALA:
INDICADA

FECHA
MARZO - 2025

PLANO:
4 / 5

ARCHIVO:
LEV_ARQ_PALACIO_QUINCHIA.dwg