



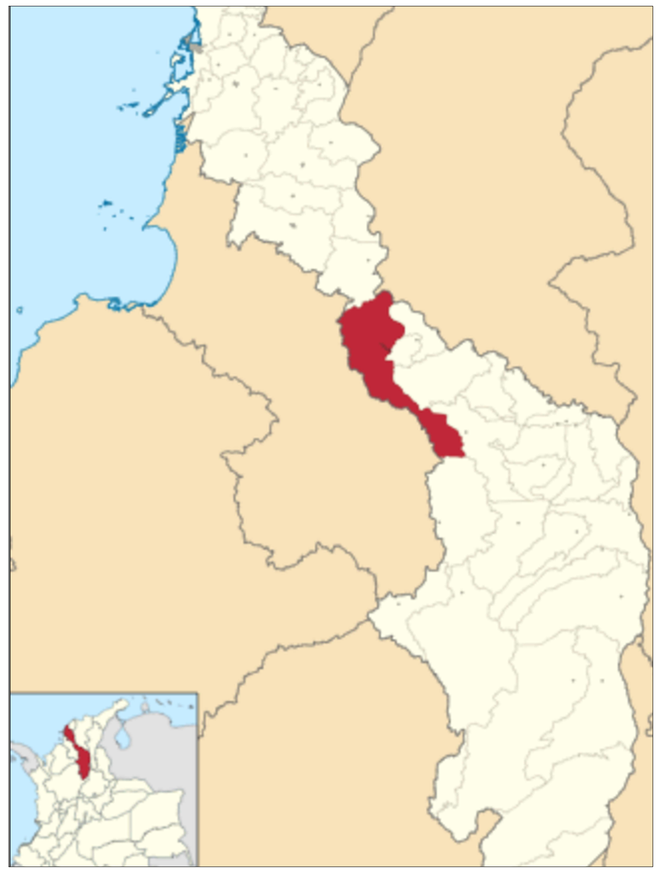

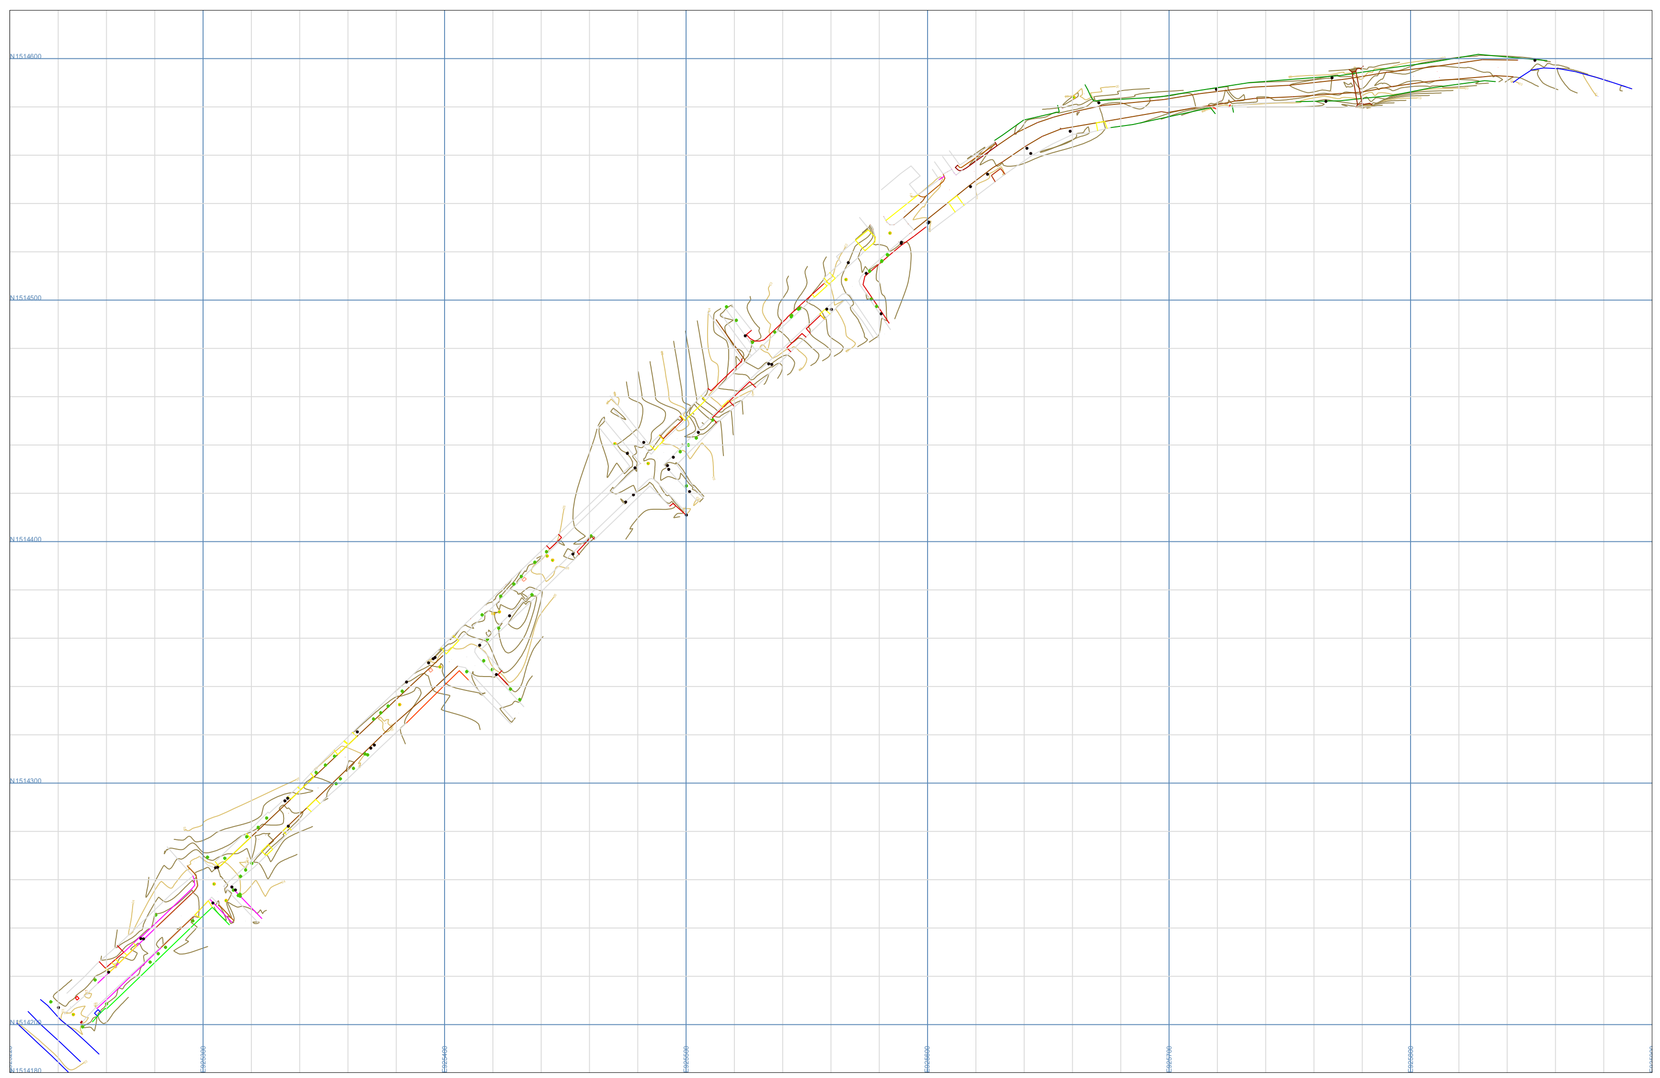



.\IMG 4.png

REPUBLICA DE COLOMBIA

.\IMG 3.png

Departamento de Bolivar
Municipio de Magangue

PROYECTO:

CONSTRUCCION DE PAVIMENTO RIGIDO EN LA CARRERA 16 ENTRE CALLE 16 Y CALLE 31 EN EL MUNICIPIO DE MAGANGUE, BOLIVAR

PETICIONARIO:

Municipio de Magangue

CONTIENE:

Plano de localizacion

LEVANTAMIENTO:

.\IMG 5.png

Luis Miguel Niño - Topografo
TP.: 0121774 CPNT

OBSERVACIONES:

MODIFICACIONES:

ARCHIVO DIGITAL:

Levantamiento Cra 16 magangue.dwg

CODIGO:

Levantamiento Cra 16 Magangue

FECHA:	**PLANO No.**
MARZO DE 2025	1 / 1