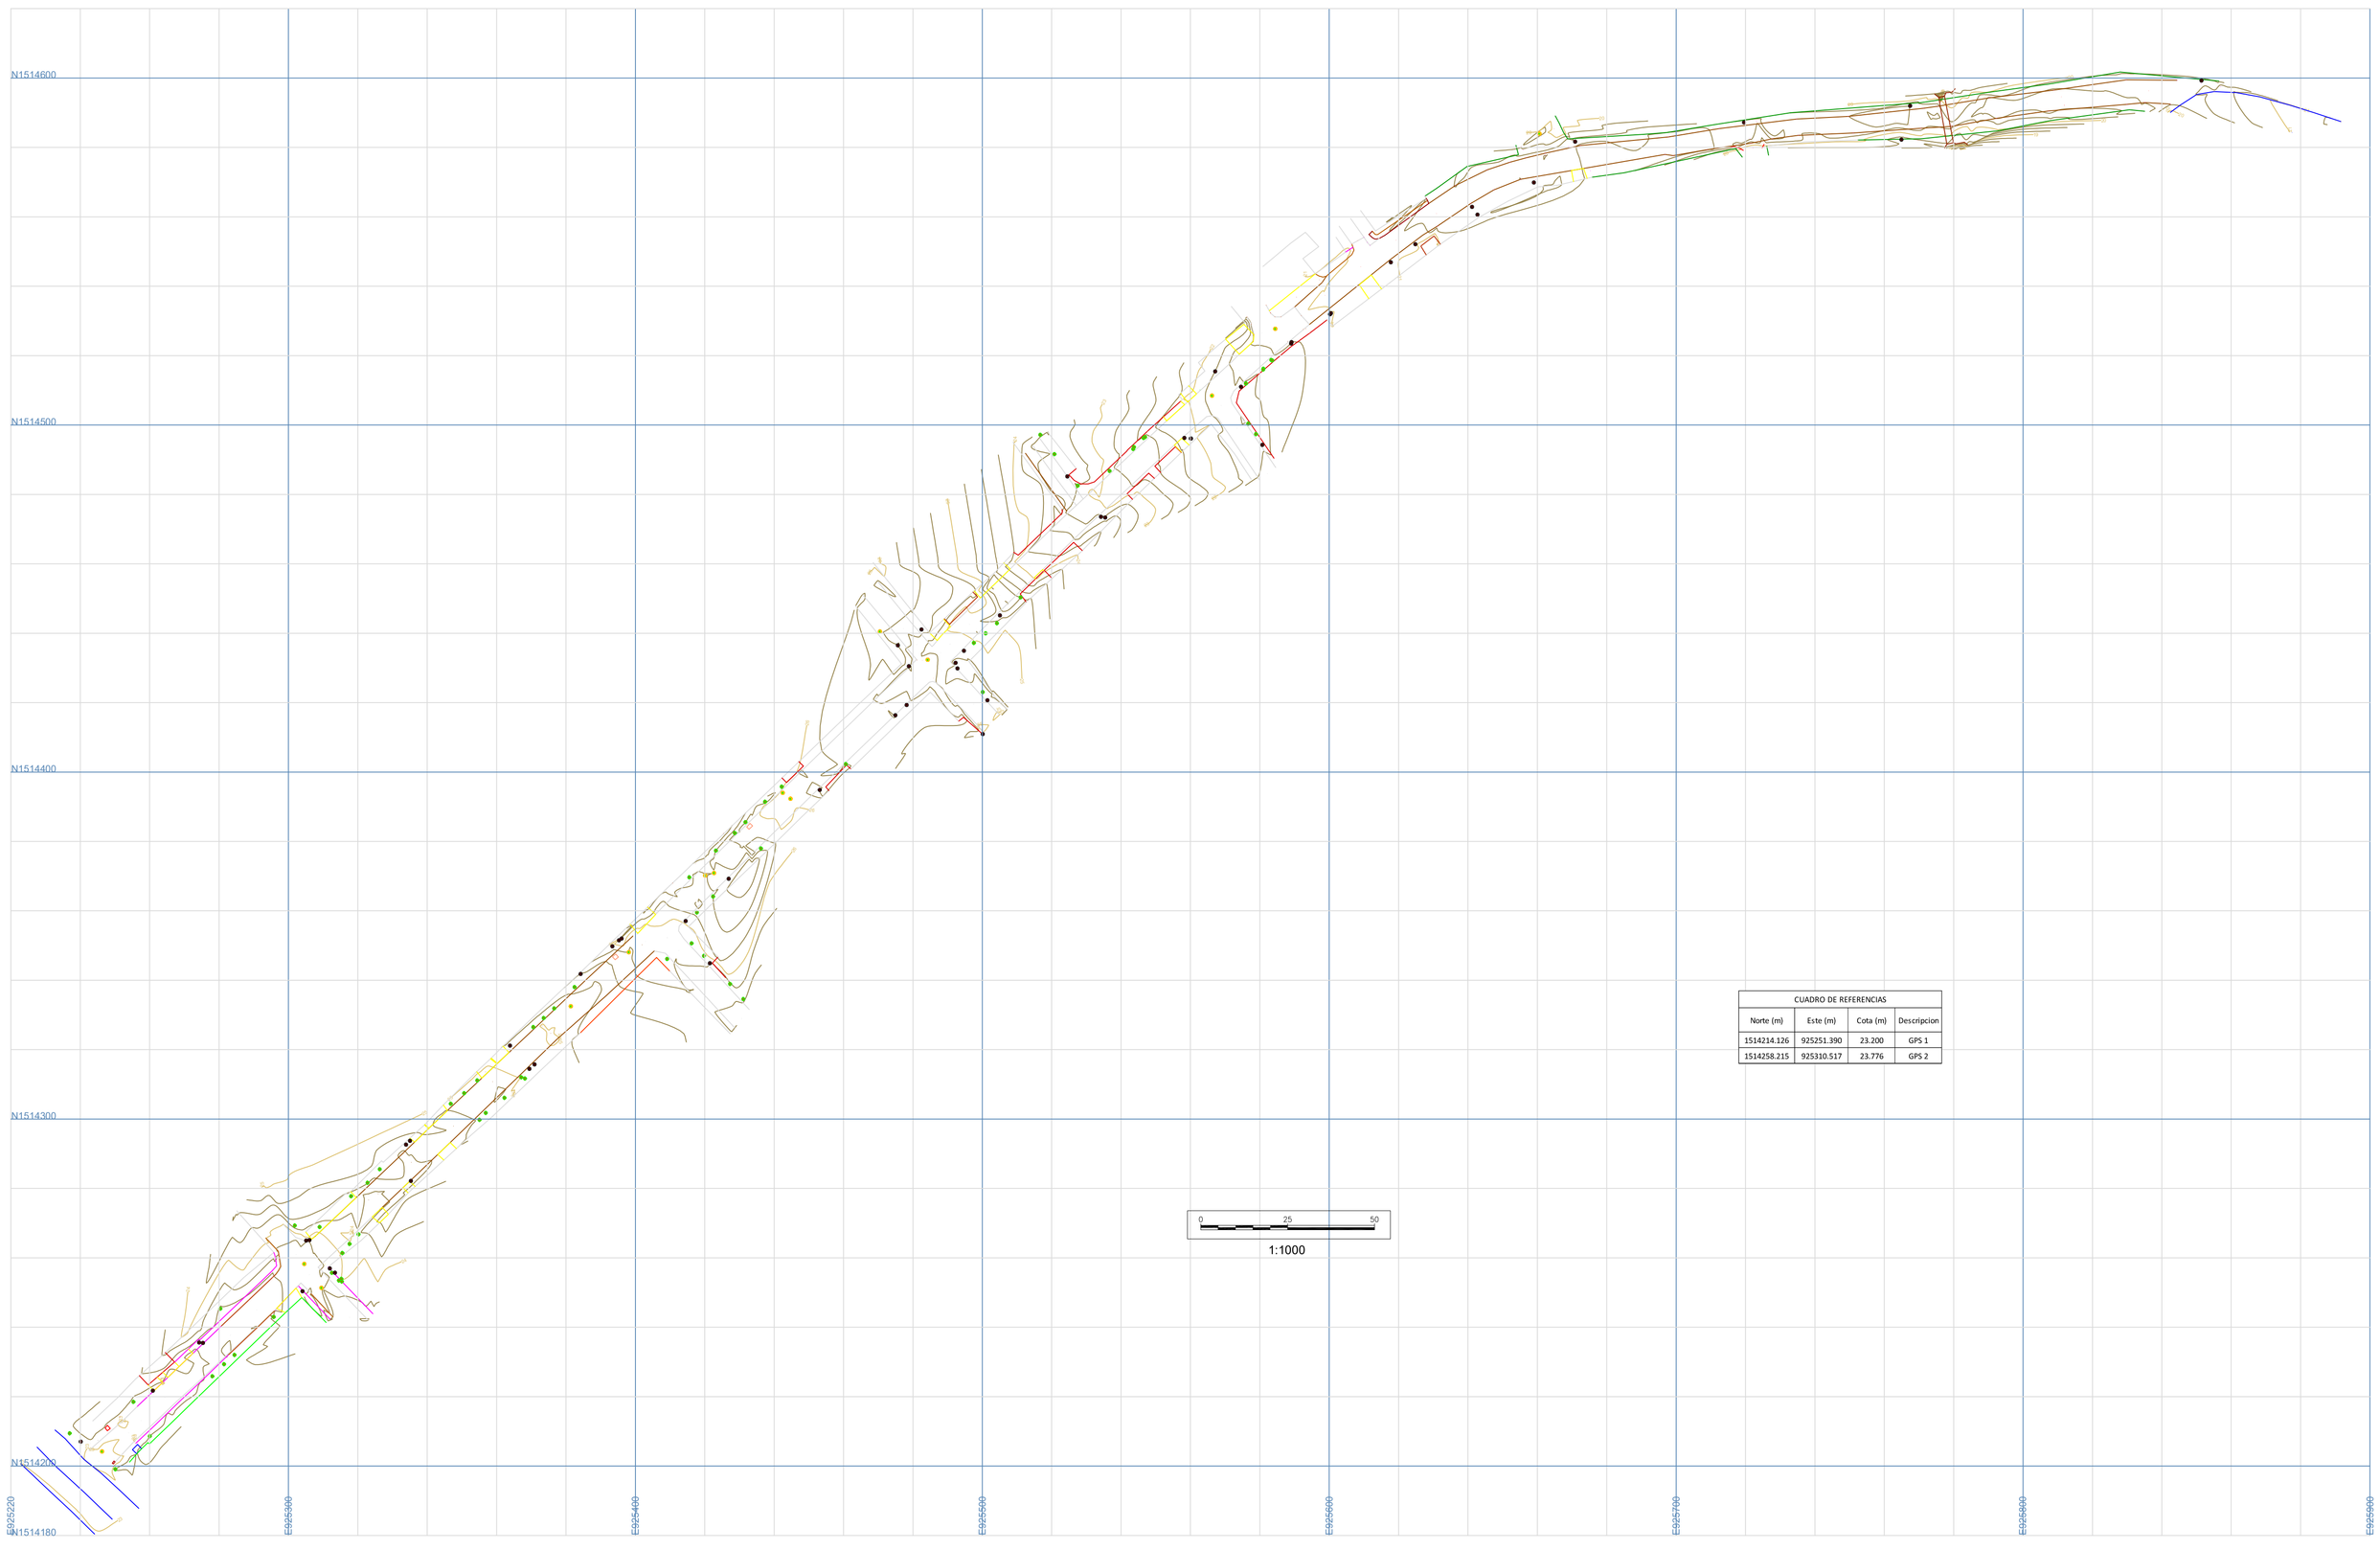


CUADRO DE REFERENCIAS			
Norte (m)	Este (m)	Cota (m)	Descripcion
1514214.126	925251.390	23.200	GPS 1
1514258.215	925310.517	23.776	GPS 2

.\IMG 4.png

REPUBLICA DE COLOMBIA

.\IMG 3.png

Departamento de Bolivar
Municipio de Magangue

PROYECTO:

CONSTRUCCION DE PAVIMENTO RIGIDO EN LA CARRERA 16 ENTRE CALLE 16 Y CALLE 31 EN EL MUNICIPIO DE MAGANGUE, BOLIVAR

PETICIONARIO:

Municipio de Magangue

CONTIENE:

Plano de localizacion

LEVANTAMIENTO:

.\IMG 5.png

Luis Miguel Niño - Topografo
TP.: 0121774 CPNT

OBSERVACIONES:

MODIFICACIONES:

ARCHIVO DIGITAL:

Levantamiento Cra 16 magangue.dwg

CODIGO:

Levantamiento Cra 16 Magangue

FECHA:

MARZO DE 2025

PLANO No.

2 / 2