
Carrera 16

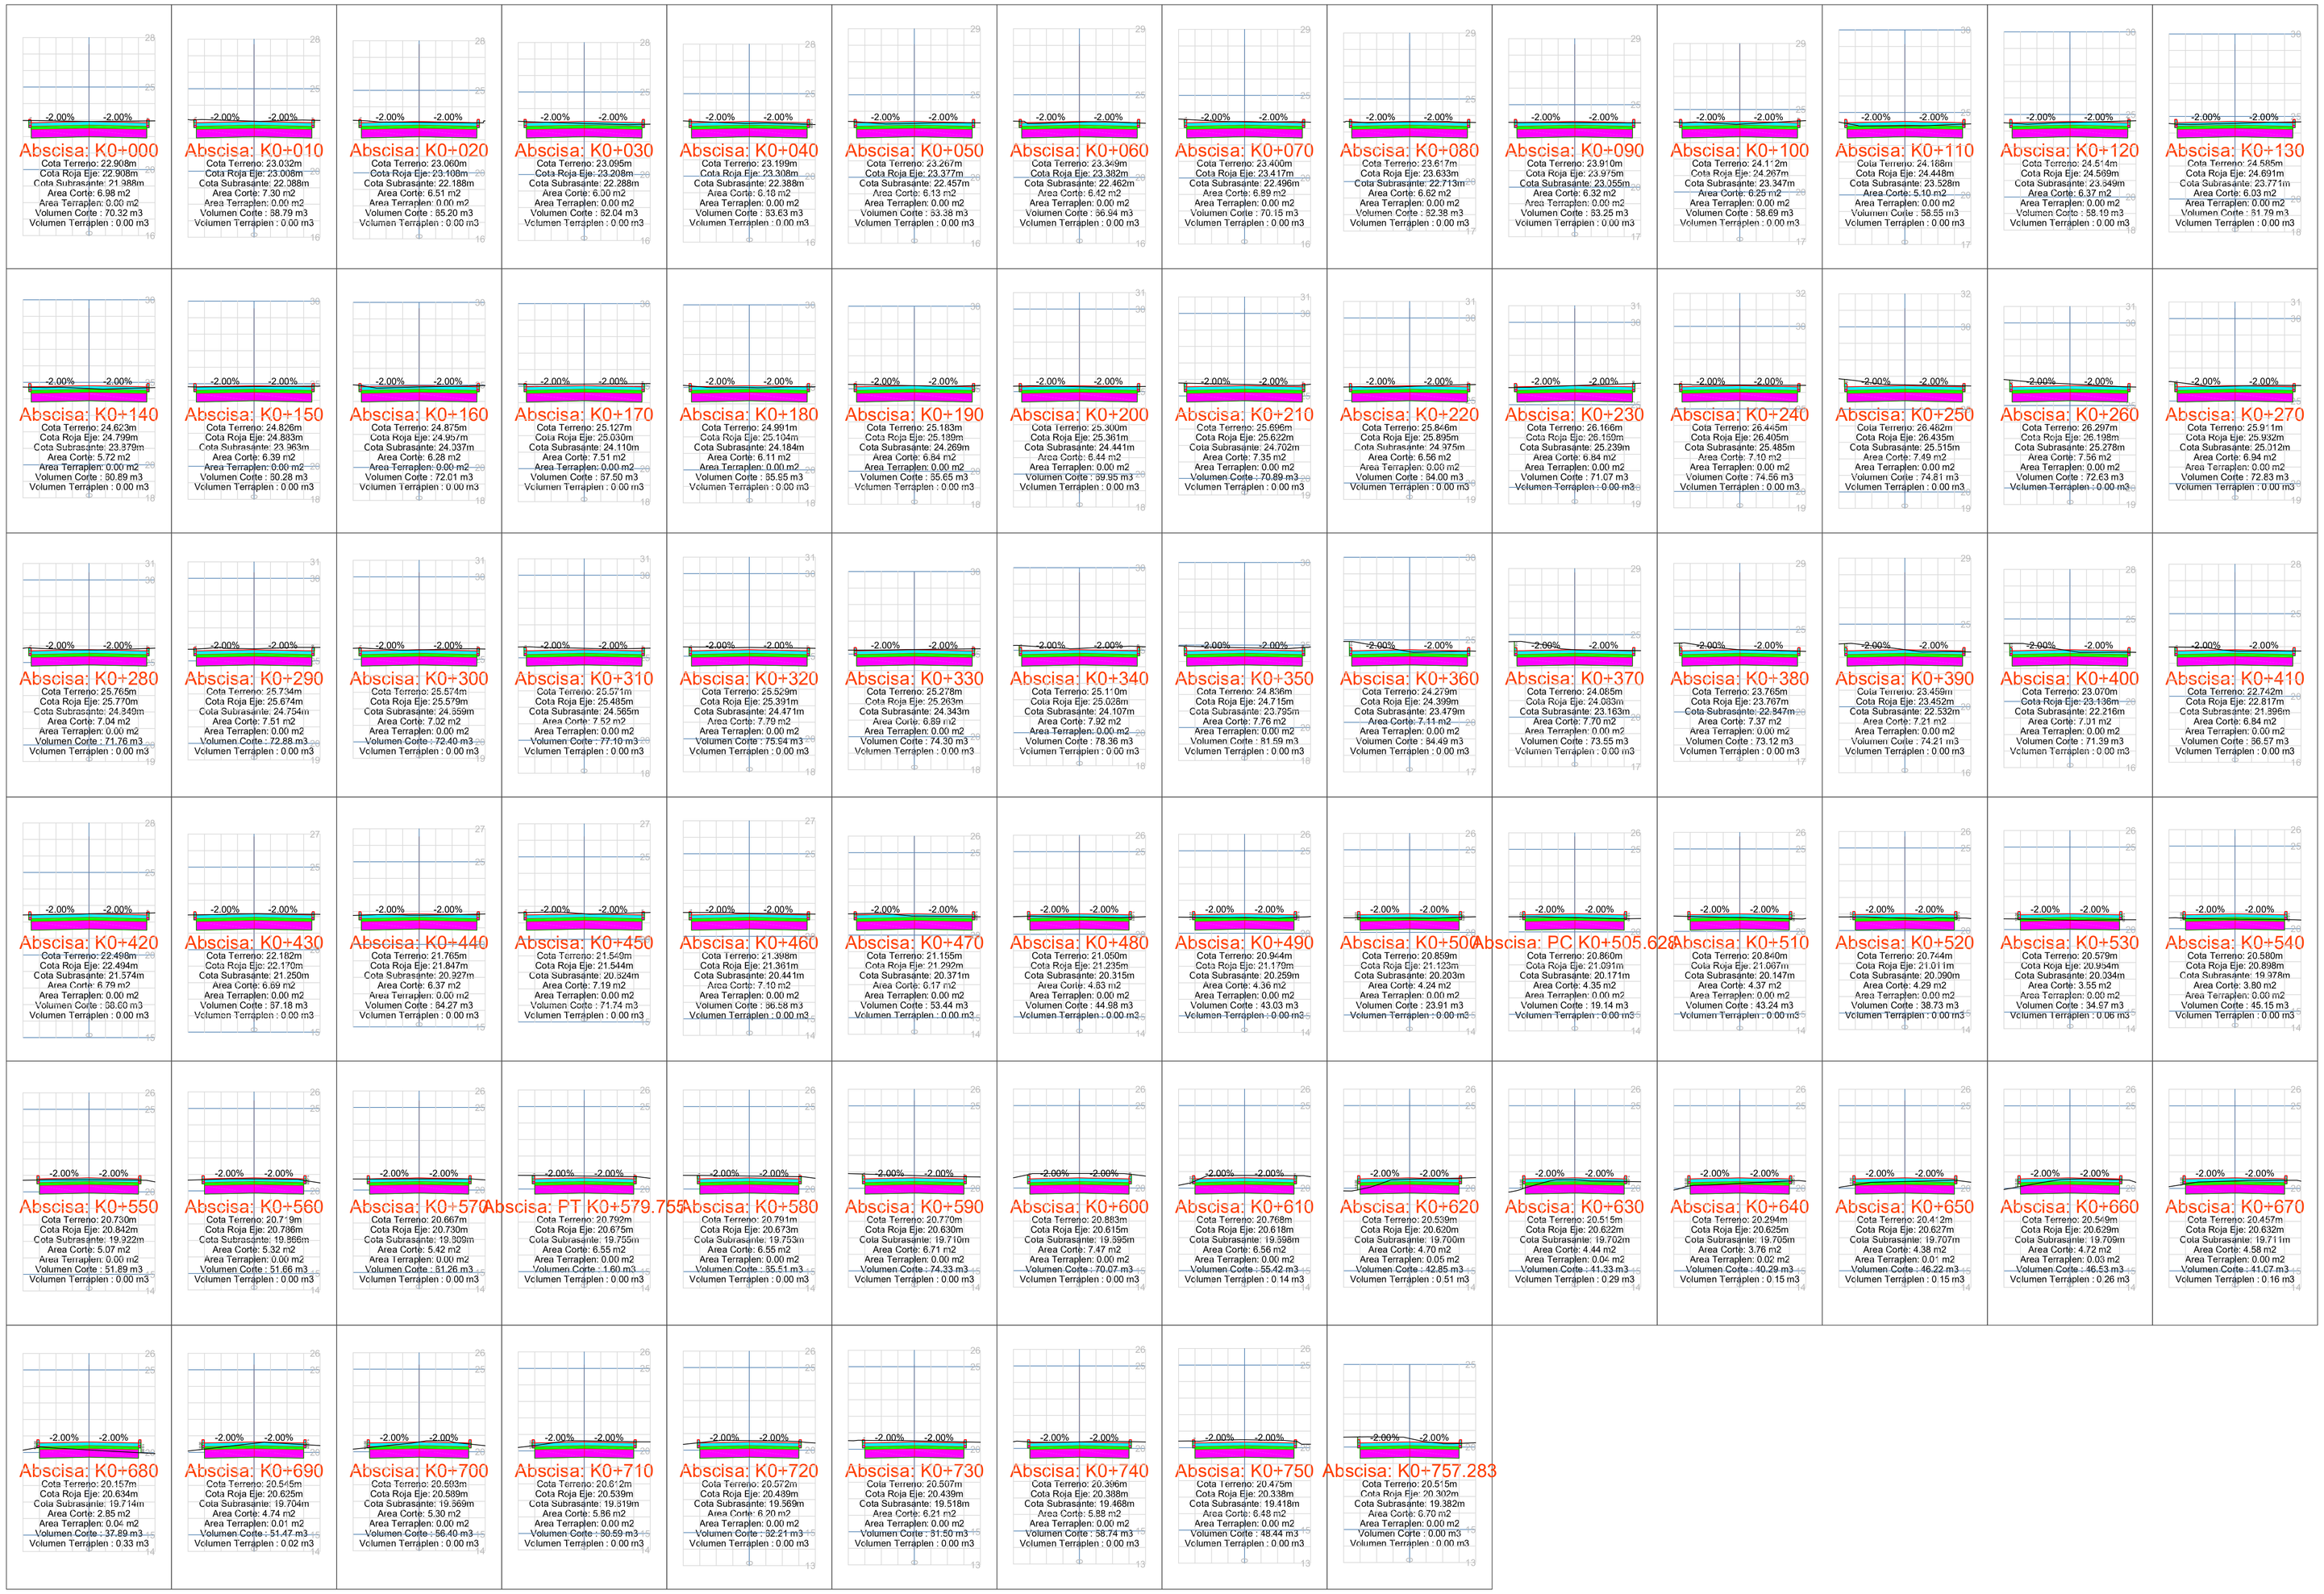

.\IMG 4.png

REPUBLICA DE COLOMBIA

.\IMG 3.png

Departamento de Bolivar
Municipio de Magangue

PROYECTO:

CONSTRUCCION DE PAVIMENTO RIGIDO EN LA CARRERA 16 ENTRE CALLE 16 Y CALLE 31 EN EL MUNICIPIO DE MAGANGUE, BOLIVAR

PETICIONARIO:

Municipio de Magangue

CONTIENE:

Secciones Transversales

DISEÑO:

Luis Carlos Araujo

INGENIERO CIVIL - M.P. 22202-350106COR

OBSERVACIONES:

MODIFICACIONES:

ARCHIVO DIGITAL:

DG - Cra 16 Magangue.dwg

CODIGO:

DG-MAG-CRA16

FECHA:

MARZO DE 2025

PLANO No.

3 / 3