
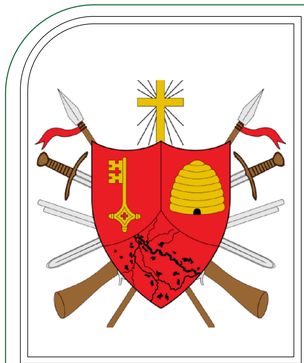


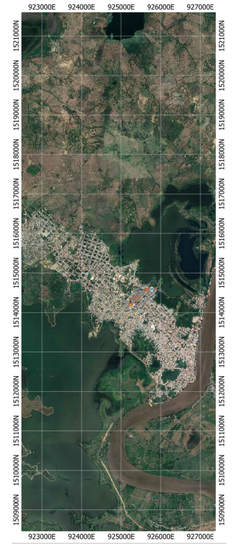


CONVENCIONES:

- PLANTA
- CURVA DE NIVEL
- TERRENO NATURAL
- SENTIDO DE FLUJO
- Obra Existente: Sumidero
- Obra Proyectada: Alcantarilla Transversal


NOTAS

1. *TODAS LAS MEDIDAS ESTAN DADAS EN METROS Y LAS COTAS EN METROS SOBRE EL NIVEL DEL MAR.*
2. *El Sistema de coordenadas empleado es el Magna Sirgas Origen Bogotá*
3. *El presente plano contiene la implantación de la estructura de drenaje vial proyectada: Alcantarilla Transversal y su conexión con la obra de drenaje existente: Sumidero.*
4. *Las secciones y los niveles son extraídos de la información topográfica suministrada por la empresa contratante.*
5. *Si bien es cierta, la información de niveles son adoptados en la topografía, pero los detalles de las obras proyectadas son esquemáticos, conforme a la visita de campo y evidencias fotográficas, por lo que el resultado final de la geometría resultará del componente estructural.*
6. *Cualquier modificación de los diseños hidráulicos debe ser informada al diseñador (especialista hidráulico).*

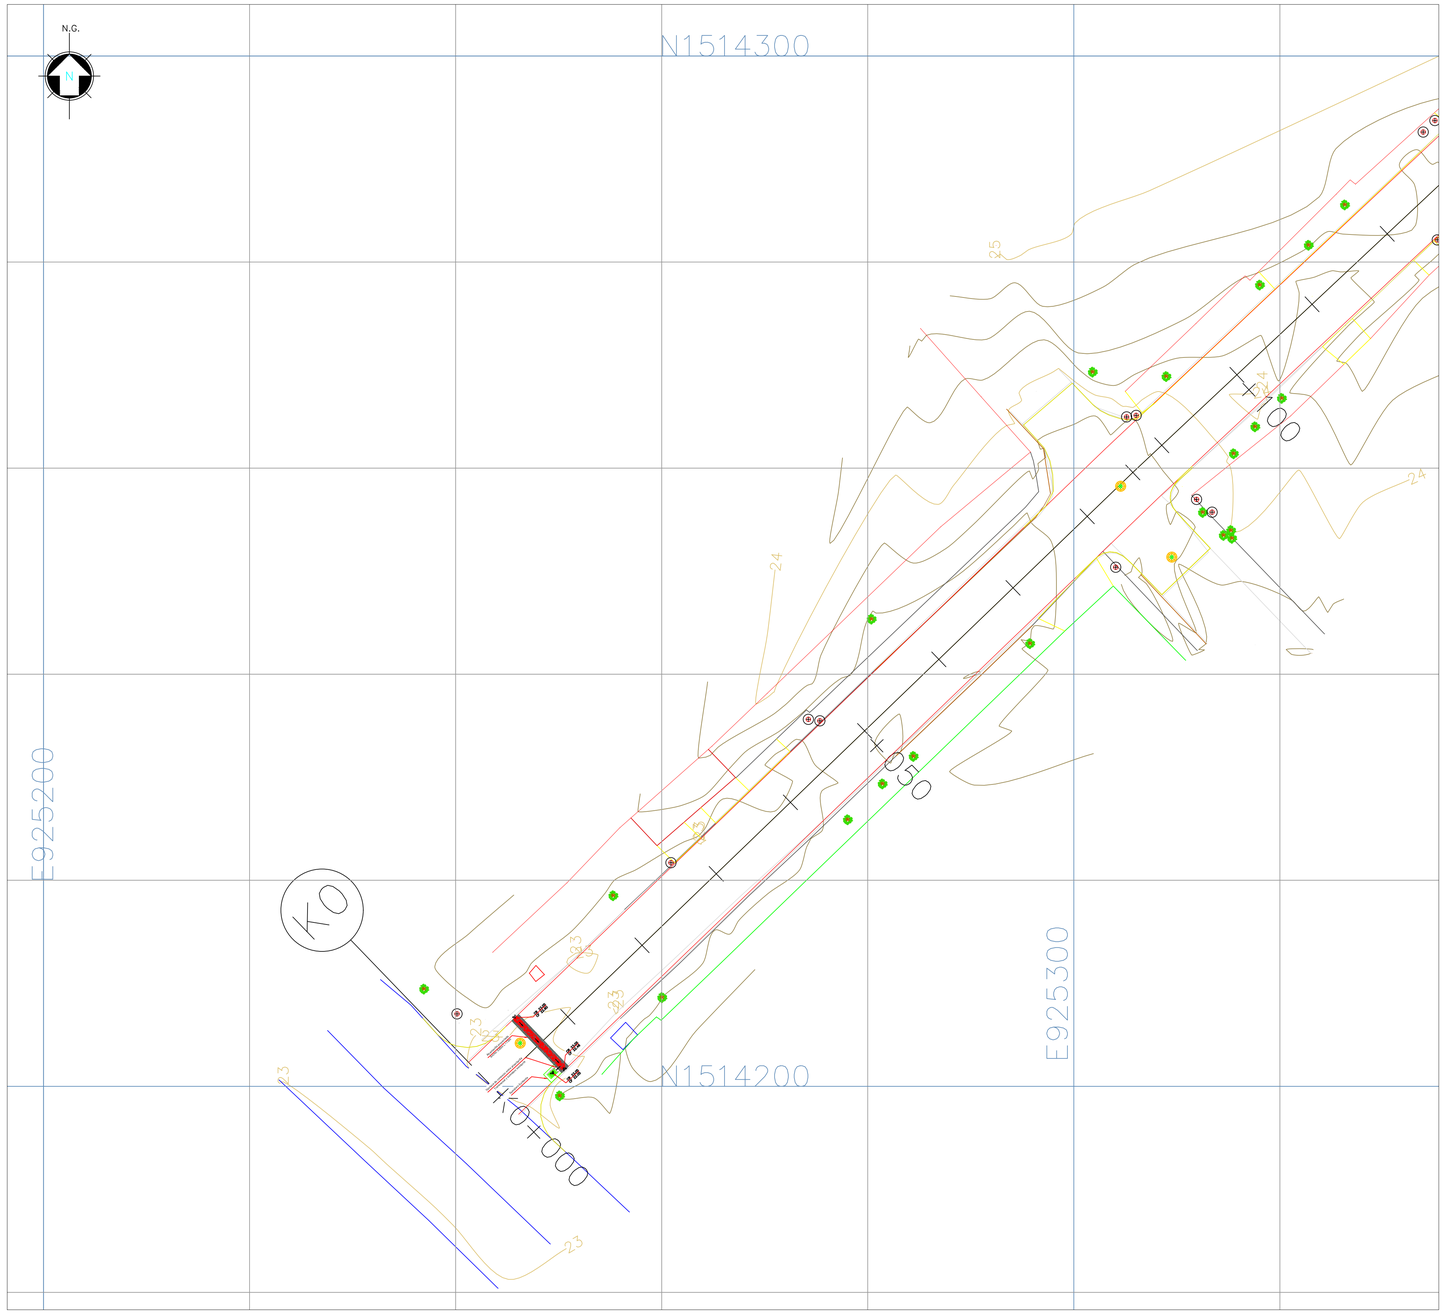


1 PLANTA GENERAL DE UBICACIÓN DE OBRAS DE DRENAJE VIAL PROYECTADAS

ESC: 1:250

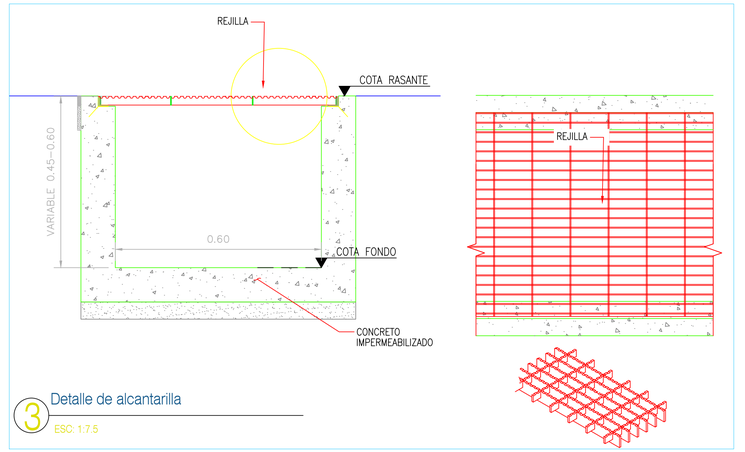

3 Detalle de alcantarilla

ESC: 1:7.5

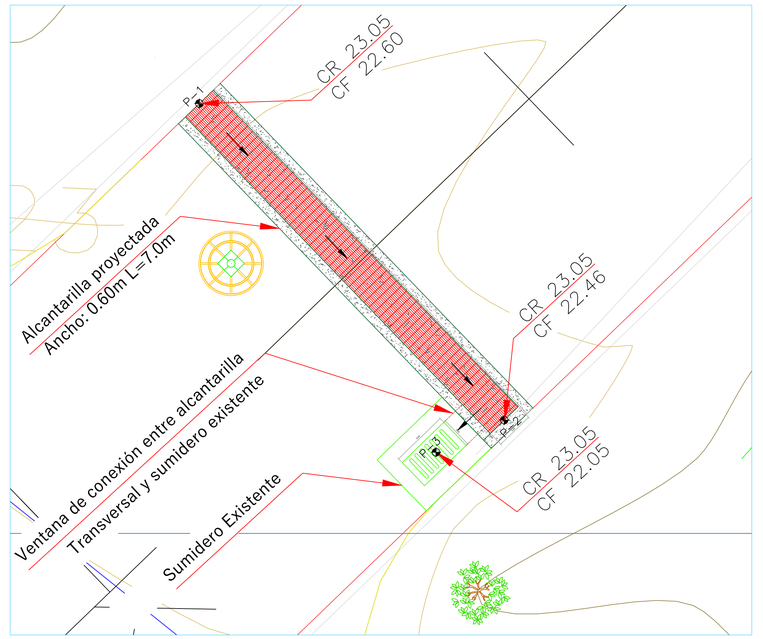

2 Alcantarilla Transversal proyectada y conexión con sumidero existente

ESC: 1:40



4 Fotografía sumidero existente

PROYECTO

CONSTRUCCIÓN DE PAVIMENTO RÍGIDO EN LA CARRERA 16 ENTRE CALLE 16 Y CALLE 31 EN EL MUNICIPIO DE MAGANGUE, BOLÍVAR

LOCALIZACIÓN:

Departamento de Bolivar
Municipio de Magangue

PLANO #: 1/1

ESCALA: INDICADA

CONTENIDO:

Planta y detalles de obras de drenaje vial proyectadas

REVISÓ:

APROBÓ:

INTERVENTORÍA:

DISEÑO:

NOMBRE	LUIS FELIPE MONTES PADILLA
CARGO	Consultor
MATRICULA	22202-318659 CSR
ESPECIALIDAD	Especialista en Recursos Hídricos / Especialista en Gerencia y Dirección de Obras
EMPRESA	
FIRMA	

FECHA: 22-01-2025

ARCHIVO: