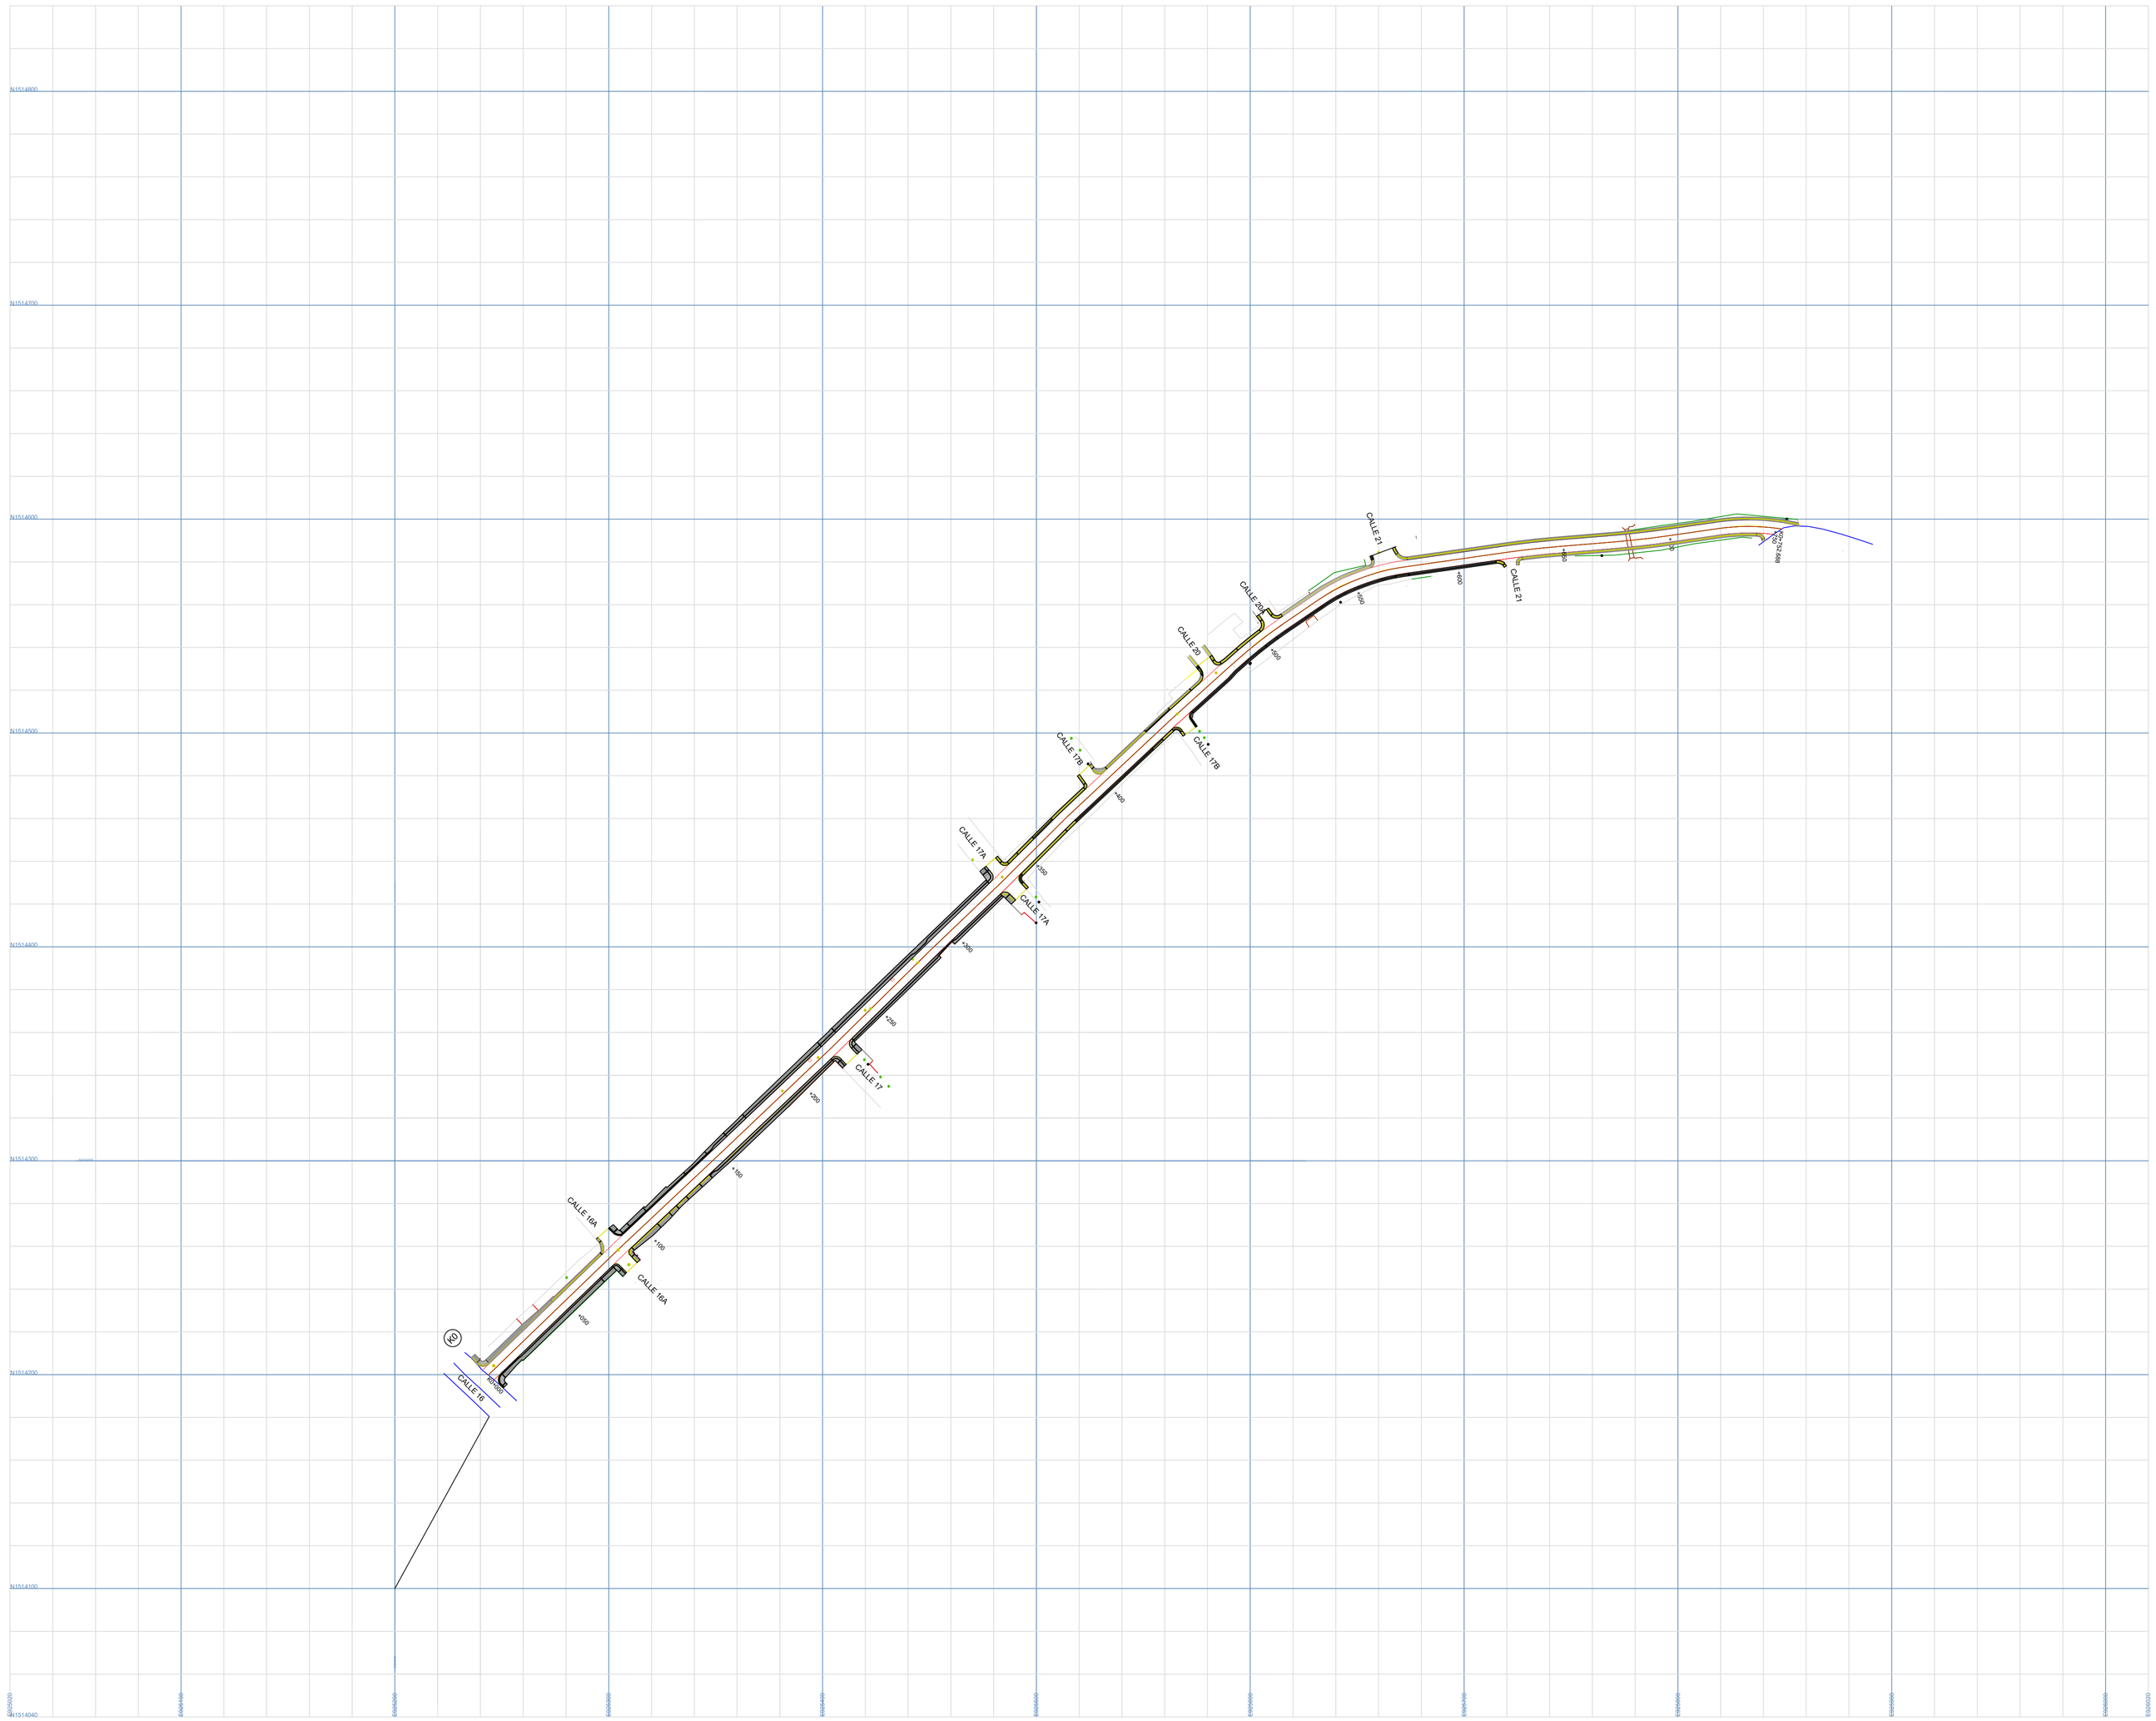


REPUBLICA DE COLOMBIA

Departamento de Bolivar
Municipio de Magangue

PROYECTO:

CONSTRUCCION DE PAVIMENTO RIGIDO EN LA CARRERA 16 ENTRE CALLE 16 Y CALLE 31 EN EL MUNICIPIO DE MAGANGUE, BOLIVAR

PETICIONARIO:

Municipio de Magangue

CONTIENE:

Diseño de andenes

DISEÑO:

Luis Carlos Araujo

INGENIERO CIVIL - M.P. 22202-350106COR

OBSERVACIONES:

MODIFICACIONES:

ARCHIVO DIGITAL:

Andenes Cra 16 Magangue.dwg

CODIGO:

Andenes Cra 16 Magangue

FECHA:	**PLANO No.**
MARZO DE 2025	1 / 1