





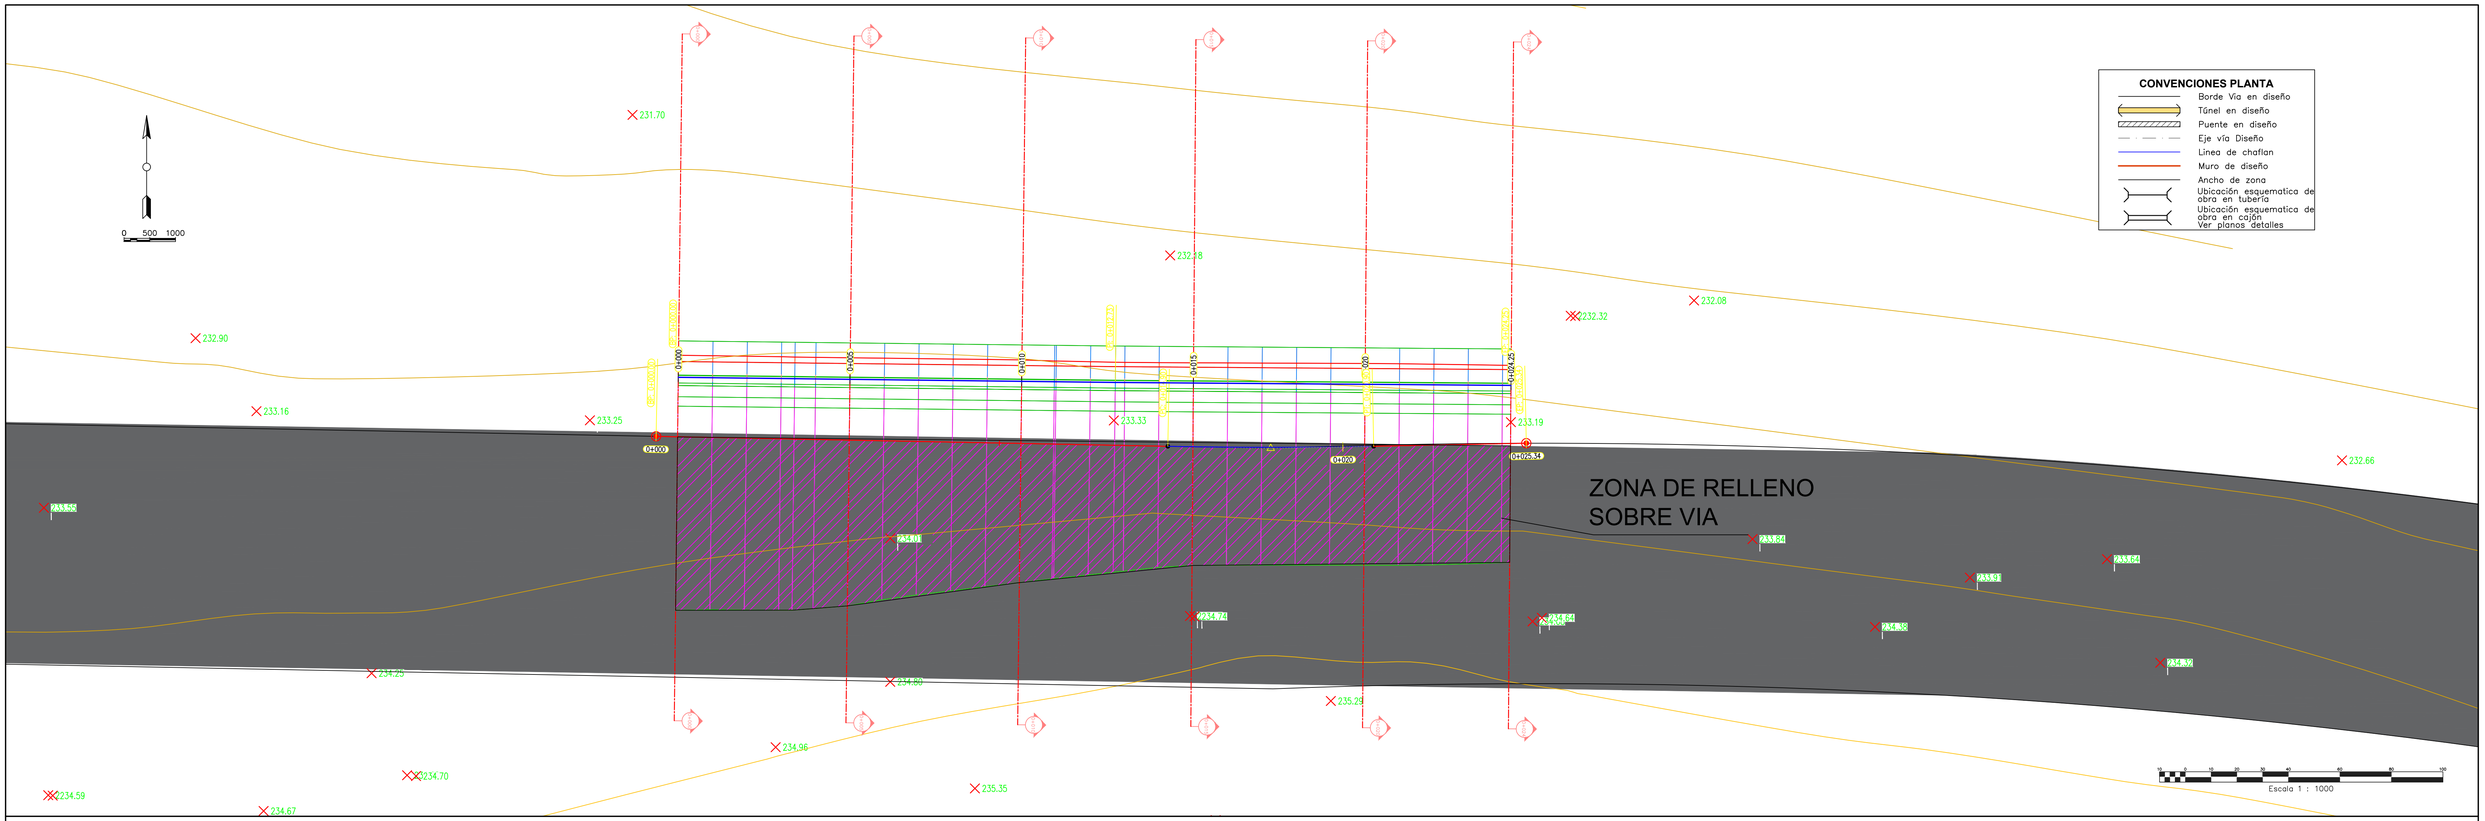

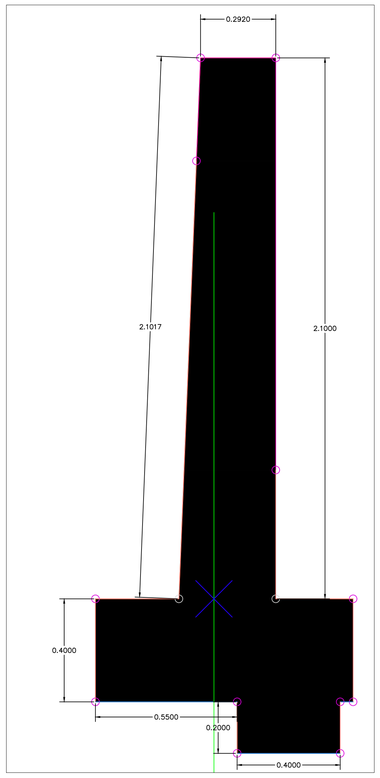

ESCALA H 1:100
ESCALA V 1:1000 PV – LINEA DE MURO

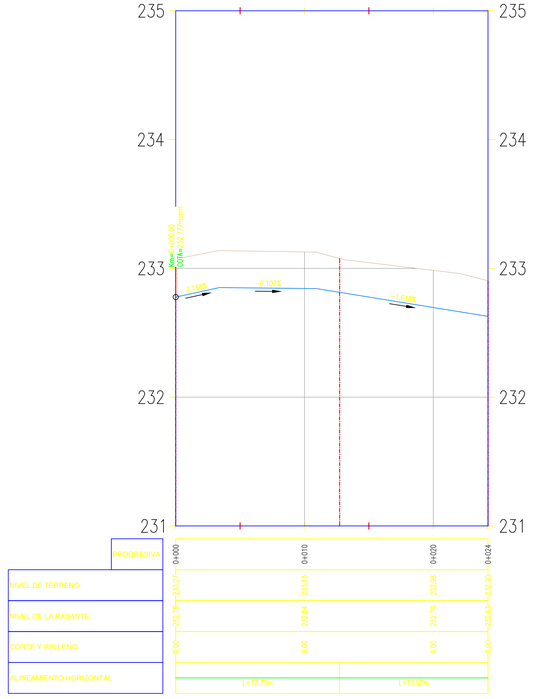

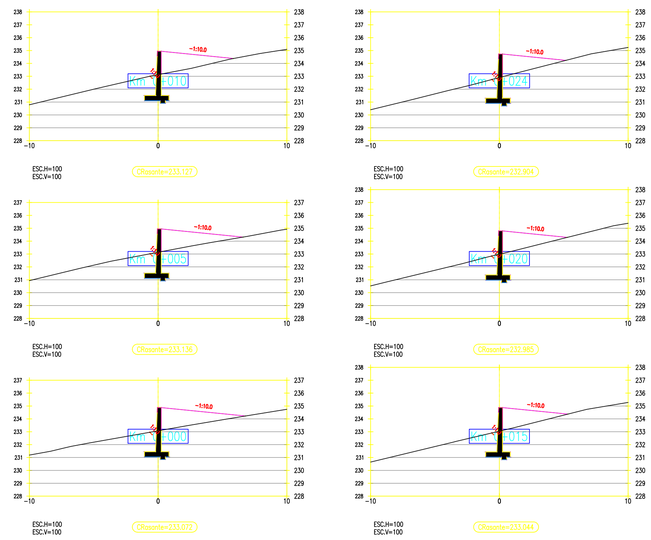

REPUBLICA DE COLOMBIA
MINISTERIO DE TRANSPORTE
INCO
GOBERNACIÓN DEL ATLÁNTICO

MANTENIMIENTO, MEJORAMIENTO Y/O REHABILITACION O RECONSTRUCCIÓN DE LA RED VIAL DEL DEPARTAMENTO DEL ATLÁNTICO

PROCESÓ:
REVISÓ:
PROYECTÓ:
ASESORÍA TÉCNICA:

VERSIÓN	MODIFICACIÓN:	FECHA:
I		
II		
III		
IV		
V		SasS

CONTRATO:

PROYECTO:
MANTENIMIENTO, MEJORAMIENTO Y/O REHABILITACION O RECONSTRUCCIÓN DE LA RED VIAL DEL DEPARTAMENTO DEL ATLÁNTICO

CONTIENE:
PLANO DE TRAZADO , NIVELES Y SECCIONES TRANSVERSALES DE MURO DE CONTENCION

ESCALA:
PLANTA 1:1000
PERFIL H 1:1000
V 1:100

CODIFICACIÓN:
PLANO 01

FECHA:
MARZO 2025

ARCHIVO: