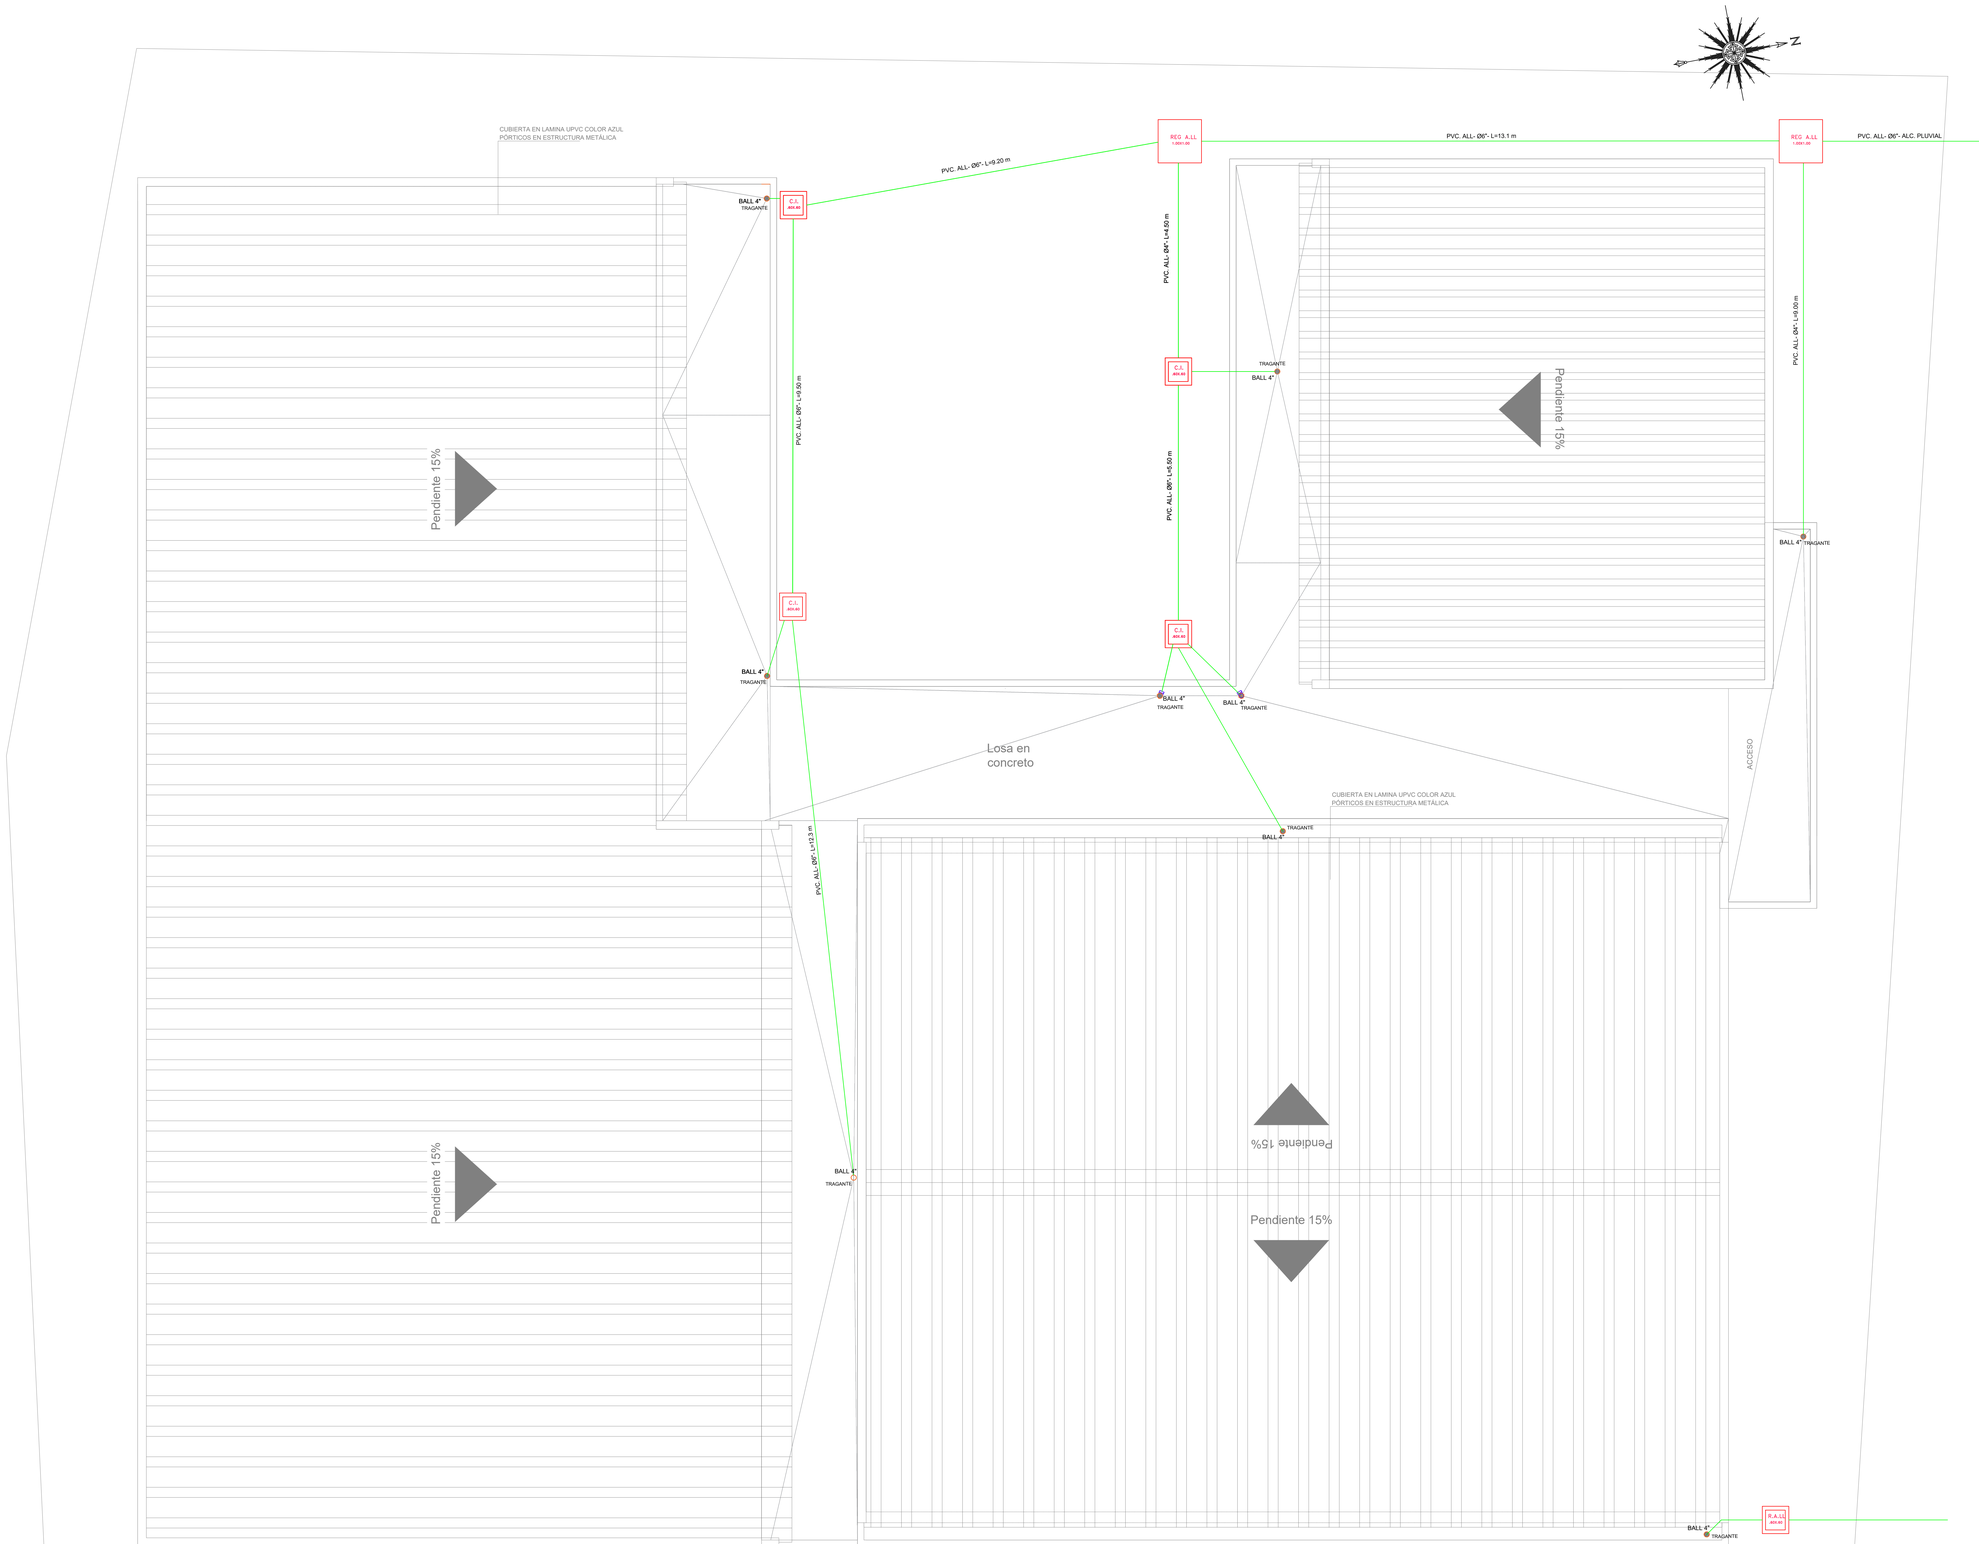


BAJANTES DE AGUAS LLUVIAS

ALCALDÍA DE SANTA MARTA
Distrito Turístico, Cultural e Histórico

DISTRITO DE SANTA MARTA
DEPARTAMENTO DEL MAGDALENA

PROYECTO

CONSTRUCCIÓN DEL CENTRO DE VIDA PARA EL ADULTO MAYOR "MIGUEL PINEDO BARROS" EN LA LOCALIDAD TRES DEL DISTRITO DE SANTA MARTA.

PROPIETARIO ALCALDÍA DE SANTA MARTA

REPRESENTANTE: CARLOS PINEDO CUELLO

CONTRATISTA:

REPRESENTANTE:

DISEÑÓ

LIZARDO IVÁN CAPERA JIMÉNEZ
INGENIERO CIVIL
M.P 0820261888 ATL

REVISÓ

PLANO Nº 3 ***DE*** 5

ACHIVO
INSTALACIONES HIDROSANIARIAS.V1.DWG

ESCALA:
1:50

FECHA
NOVIEMBRE 2024

CONTIENE
BAJANTES DE AGUA LLUVIA

PLANO DE LOCALIZACIÓN DEPARTAMENTO DEL MAGDALENA
PLANO DE LOCALIZACIÓN - MUNICIPIO DE SANTA MARTA

