
ZONIFICACIÓN

ZONIFICACION		
	MODULO ADMINISTRATIVO	76,21 m2
	MODULO SOCIAL	459,47 m2
	MODULO SERVICIOS	392,80 m2
	MODULO SALUD	32,94 m2

CUADRO DE AREAS		
AREA	**ESPACIO**	**AREA (m2)**
ADMINISTRATIVA	Sala de juntas	19,3
	Contabilidad	15,2
	Direccion	12,32
	Baño direccion	2,66
	Archivo	5,44
	Baño	3,04
	Portería	3,12
	Baño portería	2,68
	Recepcion	12,45
SOCIAL	Trabajo en grupo	326,76
	Solario	132,71
SERVICIOS	Cocina	47,74
	Despensa	12,12
	Cuarto electrico	6,46
	Cuarto de bombeo	6,91
	Deposito	3,83
	Aseo	2,46
	Baños mujeres	15,1
	Baños hombres	15,1
	Baño discapacitados	4,5
	Baño discapacitados	4,5
	Comedor	274,08
SALUD	Consultorio 1	9,5
	Consultorio 2	9,5
	Baño	2,94
	Fisioterapia	11
CIRCULACION	Circulacion	243,7
TOTAL AREA CONSTRUIDA		**1205,12**
AREA DEL LOTE		1466,92

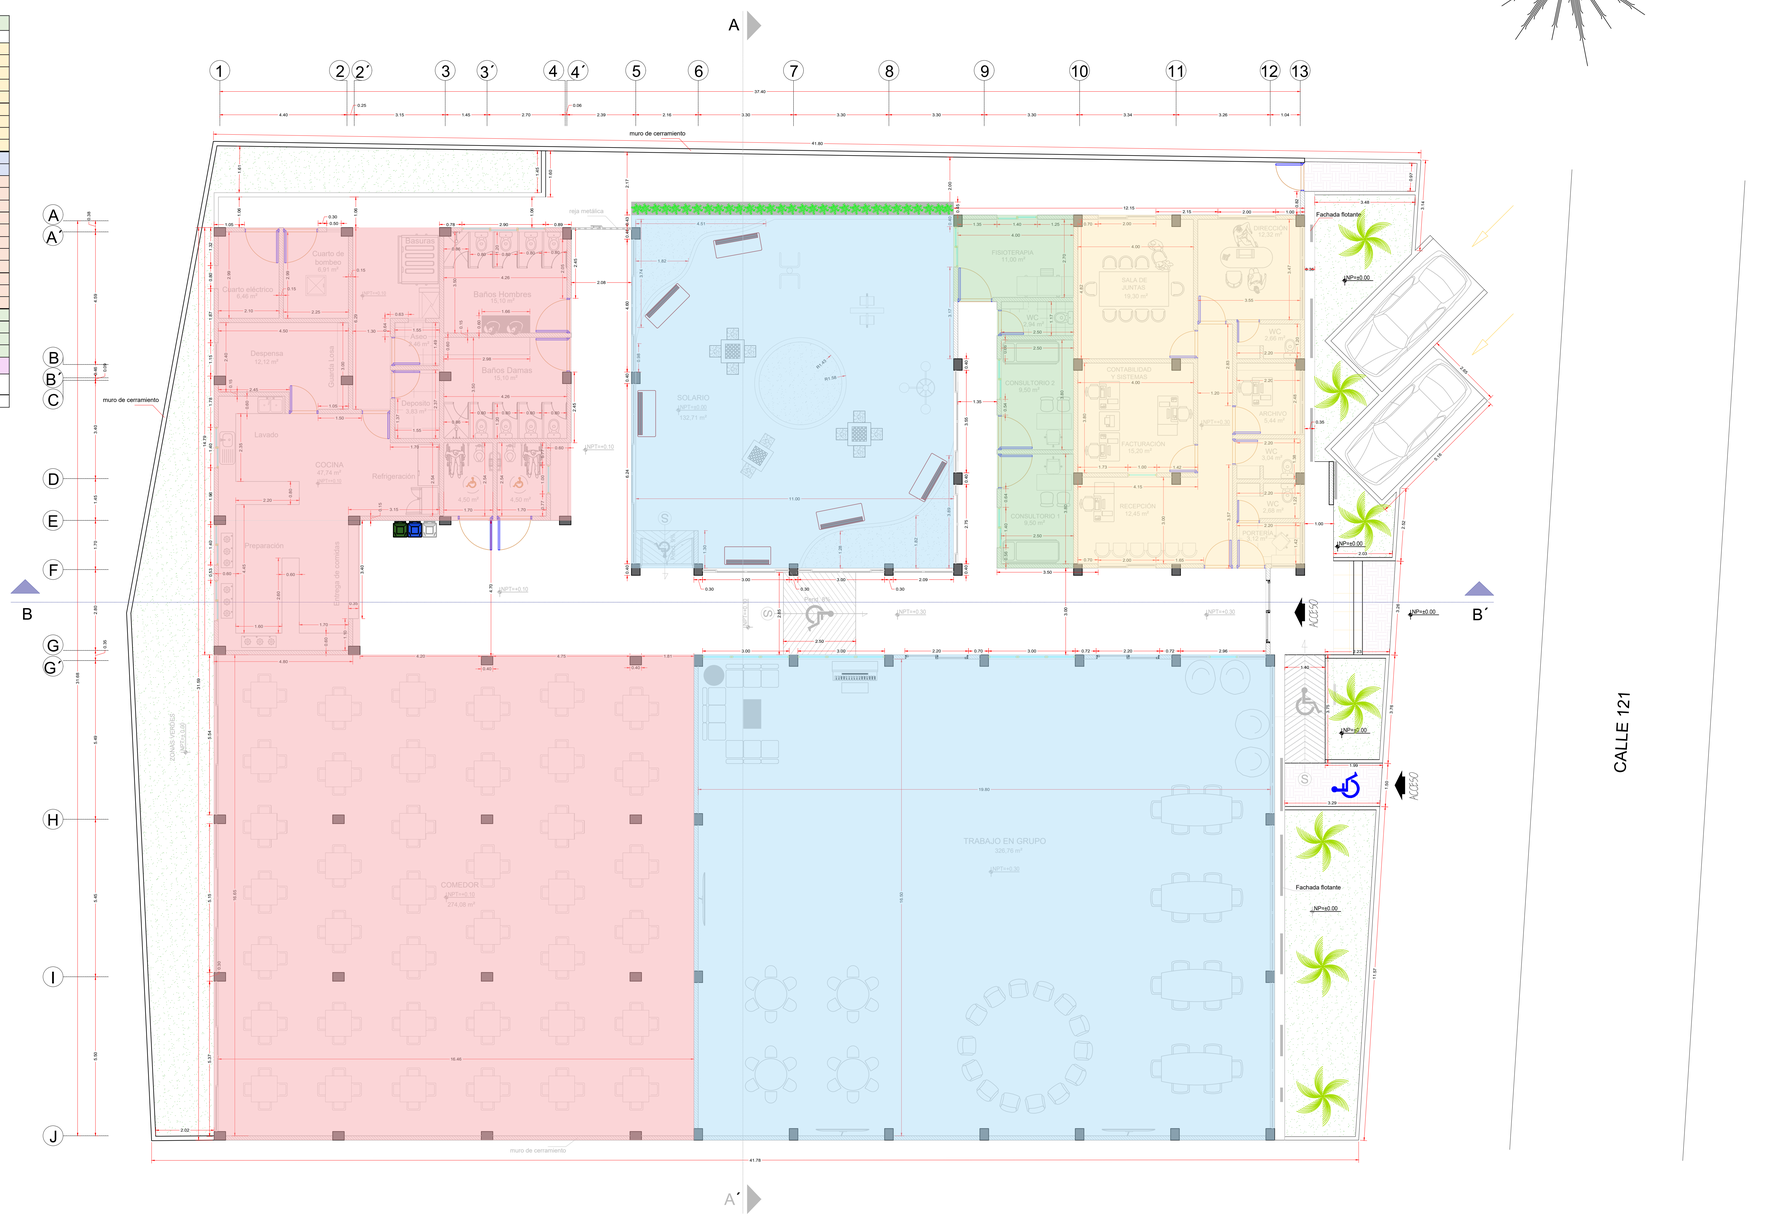

2 ZONIFICACIÓN CENTRO DE VIDA

ESC: 1:75

ALCALDÍA DE SANTA MARTA
Distrito Turístico, Cultural e Histórico

DISTRITO DE SANTA MARTA
DEPARTAMENTO DEL MAGDALENA

PROYECTO

CONSTRUCCIÓN DEL CENTRO DE VIDA PARA EL ADULTO MAYOR "MIGUEL PINEDO BARROS" EN LA LOCALIDAD TRES DEL DISTRITO DE SANTA MARTA.

PROPIETARIO ALCALDÍA DE SANTA MARTA

REPRESENTANTE: CARLOS PINEDO CUELLO

CONTRATISTA:

REPRESENTANTE:

DISEÑÓ

JESSICA PATRICIA PALENCIA HORMECHEA
ARQUITECTA
MP: A6162015-1085227905

REVISÓ

PLANO Nº 2 ***DE*** 11

ACHIVO
ARQUITECTÓNICOSCBAM.V1.DWG

ESCALA:
1:75

FECHA
NOVIEMBRE 2024

CONTIENE
PLANTA DE ZONIFICACIÓN

PLANO DE LOCALIZACIÓN DEPARTAMENTO DEL MAGDALENA
PLANO DE LOCALIZACIÓN - MUNICIPIO DE SANTA MARTA

