

FACHADAS ARQUITECTÓNICAS

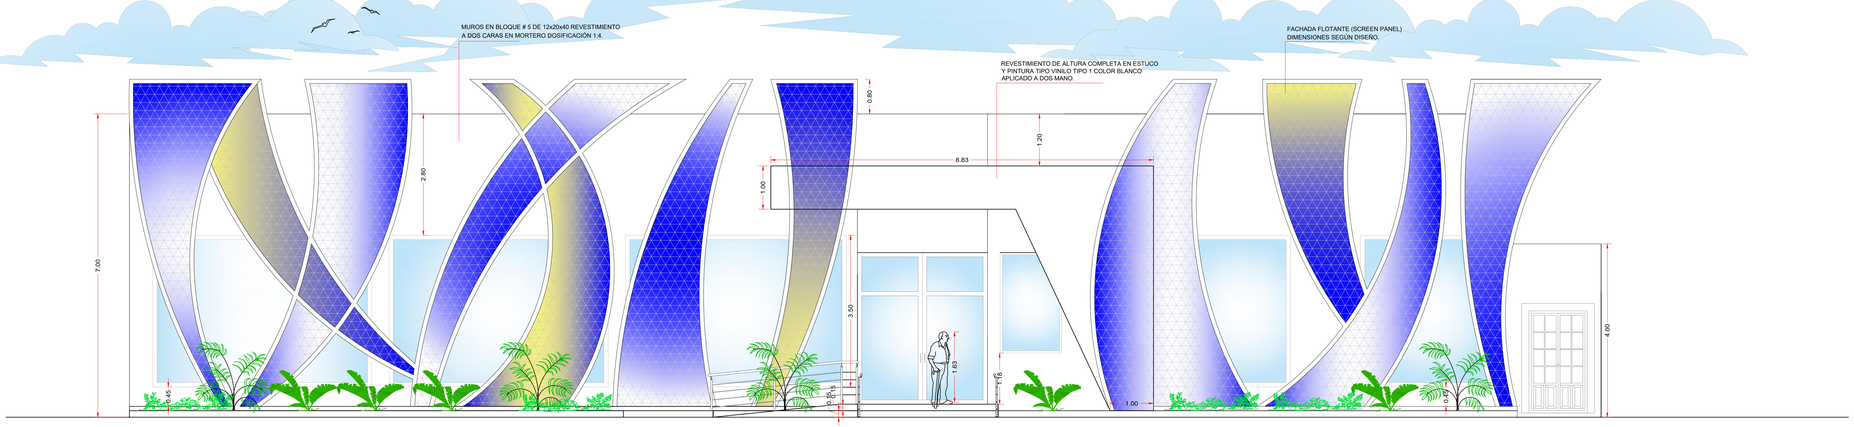


6 FACHADA FRONTAL

ESC: 1:50

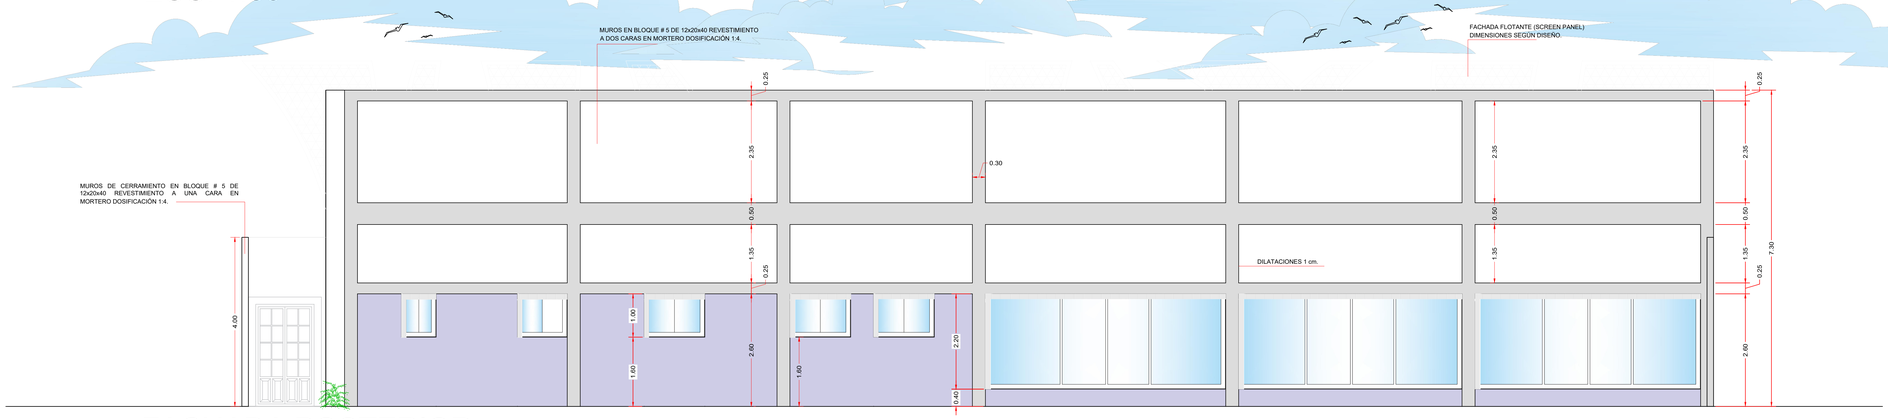

7 FACHADA POSTERIOR

ESC: 1:50

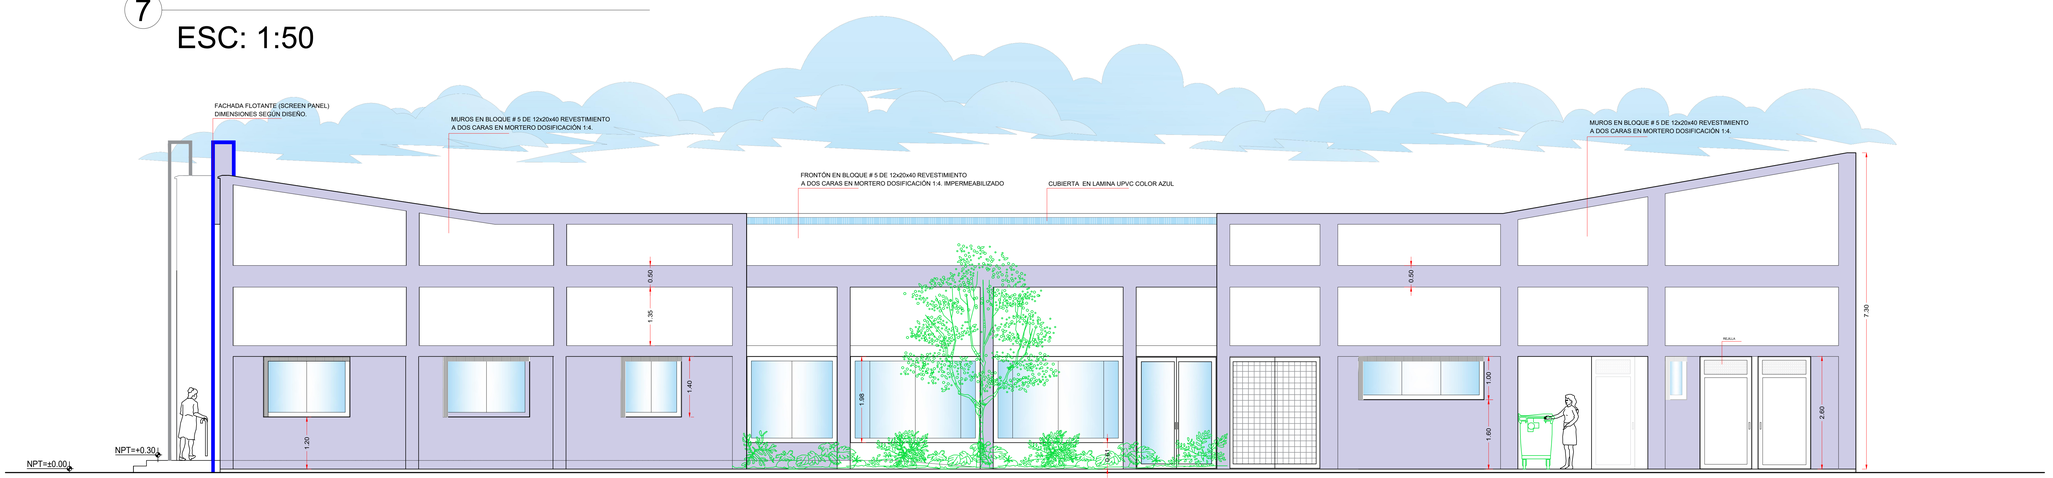

8 FACHADA LATERAL DERECHA

ESC: 1:50

ALCALDÍA DE SANTA MARTA
Distrito Turístico, Cultural e Histórico

DISTRITO DE SANTA MARTA
DEPARTAMENTO DEL MAGDALENA

PROYECTO

CONSTRUCCIÓN DEL CENTRO DE VIDA PARA EL ADULTO MAYOR "MIGUEL PINEDO BARROS" EN LA LOCALIDAD TRES DEL DISTRITO DE SANTA MARTA.

PROPIETARIO ALCALDÍA DE SANTA MARTA

REPRESENTANTE: CARLOS PINEDO CUELLO

CONTRATISTA:

REPRESENTANTE:

DISEÑÓ

JESSICA PATRICIA PALENCIA HORMECHEA
ARQUITECTA
MP: A6162015-1085227905

REVISÓ

PLANO Nº 6 ***DE*** 11

ACHIVO
ARQUITECTÓNICOSCBAM.V1.DWG

ESCALA:
1:50

FECHA
NOVIEMBRE 2024

CONTIENE
PLANOS FACHADAS ARQUITECTÓNICAS

PLANO DE LOCALIZACIÓN DEPARTAMENTO DEL MAGDALENA
PLANO DE LOCALIZACIÓN - MUNICIPIO DE SANTA MARTA

