SGC-CP-17111-25
Neiva, mayo 13 de 2025

Señores
CORPORACION AUTONOMA REGIONAL DEL ALTO MAGDALENA - CAM
Ingeniero JAVIER CARDOSO GUTIERREZ
Supervisor

Ref.: Contrato interventoría No.485 de 2024
Asunto: Informe de interventoría No.3.

Cordial saludo.

En cumplimiento a las funciones y obligaciones establecidas en el contrato de la referencia, se hace entrega de los documentos correspondientes al periodo del 01 al 31 de marzo de 2025, los cuales contiene lo siguiente:

1. Informe interventoría No.3
2. Informes semanales del periodo
3. Acta de comité
4. Correspondencia
5. Seguridad social

Atentamente,

CARLOS ARTURO QUIZA C.
Contratista de interventoría.

c.c. Ingeniero JAVIER CARDOSO GUTIERREZ – Coordinador Proyecto Ceibas - Supervisor

INFORME MENSUAL DE INTERVENTORÍA 3

CQ Ingenieria & Construcción

1. INFORMACIÓN GENERAL DEL PROYECTO

Informe N°	3	Periodo comprendido entre el :	1 de marzo de 2025	y el:	31 de marzo de 2025

CONTRATO DE INTERVENTORÍA				CONTRATO DE OBRA			
Objeto:	EJERCER LA INTERVENTORÍA TÉCNICA, ADMINISTRATIVA, FINANCIERA, CONTABLE, AMBIENTAL Y JURÍDICA AL CONTRATO DE OBRA DERIVADO DEL PROCESO DE LICITACIÓN PÚBLICA CUYO OBJETO ES "REALIZAR LA CONSTRUCCIÓN DE OBRAS RURALES REQUERIDAS COMO ESTRATEGIA DE DESCONTAMINACIÓN HÍDRICA Y DE ADAPTACIÓN AL CAMBIO CLIMÁTICO EN EL PROCESO DE IMPLEMENTACIÓN DEL POMCA RIO LORO, RIO LAS CEIBAS Y OTROS DIRECTOS AL MAGDALENA y DE PRESERVACIÓN DE ZONAS DE INTERÉS ECOSISTÉMICO EN LOS MUNICIPIOS DE ACEVEDO, ELÍAS Y PAICOL."			**Objeto:**	REALIZAR LA CONSTRUCCIÓN DE OBRAS RURALES REQUERIDAS COMO ESTRATEGIA DE DESCONTAMINACIÓN HÍDRICA Y DE ADAPTACIÓN AL CAMBIO CLIMÁTICO EN EL PROCESO DE IMPLEMENTACIÓN DEL POMCA RIO LORO, RIO LAS CEIBAS Y OTROS DIRECTOS AL MAGDALENA y DE PRESERVACIÓN DE ZONAS DE INTERÉS ECOSISTÉMICO EN LOS MUNICIPIOS DE ACEVEDO, ELÍAS Y PAICOL"		
Contrato N°:	485 DE 2024			**Contrato N°:**	490 DE 2024		
Contratista:	CARLOS ARTURO QUIZA CAMACHO	C.C:	79.142.300	**Contratista:**	CONSORCIO OBRAS RURALES 2024	**Nit.:**	901898260-0
Plazo Inicial:	OCHO (8) MESES			**Plazo Inicial:**	OCHO (8) MESES		
Plazo adicional 1:	N/A			**Plazo adiciona 1:**	N/A		
Plazo total:	OCHO (8) MESES			**Plazo total:**	OCHO (8) MESES		
Fecha de Inicio:	30 de diciembre de 2024			**Fecha de Inicio:**	30 de diciembre de 2024		
Fecha de Terminación:	27 de agosto de 2025			**Fecha de Terminación:**	27 de agosto de 2025		
Fecha Suspensión 1:	N/A			**Fecha de Suspensión:**	N/A		
Fecha Reinicio 1:	N/A			**Fecha de Reinicio:**	N/A		
Valor Inicial:	$		68.352.127,00	**Valor Inicial:**	$		615.192.918,00
Valor adicional 1:	$		-	**Valor adicional 1:**	$		-
Valor total:	$		68.352.127,00	**Valor total:**	$		615.192.918,00
Valor pagado:	$		-	**Valor pagado:**	$		-
Valor por pagar:	$		68.352.127,00	**Valor por pagar:**	$		615.192.918,00
Nombre Supervisor:	JAVIER CARDOSO GUTIÉRREZ			**Nombre Interventor:**	CARLOS ARTURO QUIZA CAMACHO		

ESTADO DE LAS GARANTÍAS

CONTRATO DE CONSULTORÍA

CONCEPTO	VIGENTE (Fechas)		VALOR
	DESDE	HASTA	
Cumplimiento	30/12/2024	5/03/2026	$ 20.505.638,10
Prestaciones sociales	30/12/2024	31/08/2028	$ 6.835.212,70
Calidad del servicio	31/08/2025	31/08/1930	$ 20.505.638,10

CONTRATO DE OBRA

CONCEPTO	VIGENTE (Fechas)		VALOR
	DESDE	HASTA	
Cumplimiento del contrato	30/12/2024	2/03/2026	$ 184.557.875,40
Pago salarios, prestaciones sociales e ind.laborales	30/12/2024	30/08/2028	$ 61.519.291,80
Estabilidad y calidad de la obra	5 años, 0 meses		$ 246.077.167,20
Responsabilidad civil extracontractual	30/12/2024	30/08/2025	$ 260.000.000,00

RESUMEN DE PAGOS

CONTRATO DE CONSULTORÍA

CONCEPTO	FECHA DE PAGO	VALOR
Acta parcial de interventoría No.1	N/A	$ -

CONTRATO DE OBRA

CONCEPTO	FECHA DE PAGO	VALOR
Acta parcial de obra No.1	N/A	$ -

INFORME MENSUAL DE INTERVENTORÍA 3

Ingenieria & Construcción

SEGUIMIENTO AL AVANCE

AVANCE FÍSICO (%)

CONCEPTO	ACUM. ANTERIOR	AVANCE MENSUAL	TOTAL ACUMULADO
% Programado	0,00%	9,49%	9,49%
% Ejecutado	0,00%	35,02%	35,02%
Diferencia	0,00%	25,52%	25,52%

AVANCE FINANCIERO (Miles de pesos)

CONCEPTO	ACUM. ANTERIOR	AVANCE MENSUAL	TOTAL ACUMULADO	%
% Programado	$ -	$ 58.403,31	$ 58.403,31	9,49%
% Ejecutado	$ -	$ 215.422,80	$ 215.422,80	35,02%
Diferencia	$ -	$ 157.019,49	$ 157.019,49	25,52%

DESCRIPCIÓN ACTIVIDADES EJECUTADAS EN EL PERÍODO

El contratista en este periodo realizó: Tres secaderos de cacao, once tanques australianos, dos paseras de cacao, seis sistemas sépticos de aguas residuales domésticas, dos sistemas sépticos de aguas residuales no domésticas.

2. PERSONAL

CONTRATO DE INTERVENTORÍA

PERSONAL	LOCAL		PARTICIPACIÓN		TOTAL
	SI	NO	LOCAL	NO LOCAL	
PROFESIONAL	2		100,00%	0,00%	2
TÉCNICO			0,00%	0,00%	0
M.O.N.C			0,00%	0,00%	0
TOTAL	2	0	100,00%	0,00%	2
TOTALES	2		100,00%		






CONTRATO DE OBRA


PERSONAL	LOCAL		PARTICIPACIÓN		TOTAL
	SI	NO	LOCAL	NO LOCAL	
PROFESIONAL	0	3	0,00%	27,27%	3
TÉCNICO	1	1	9,09%	9,09%	2
M.O.N.C.	1	5	9,09%	45,45%	6
TOTAL	2	9	18,18%	81,82%	11
TOTALES	11		100,00%		



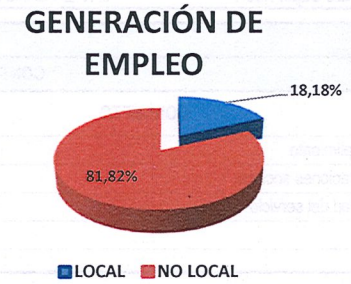

CAM – CORPORACIÓN AUTÓNOMA REGIONAL DEL ALTO MAGDALENA ¡Cuida tu naturaleza!	**INFORME MENSUAL DE INTERVENTORÍA**	**3**	CQ Ingeniería & Construcción

3. BALANCE EJECUCIÓN PRESUPUESTAL DEL CONTRATO - CURVA "S"

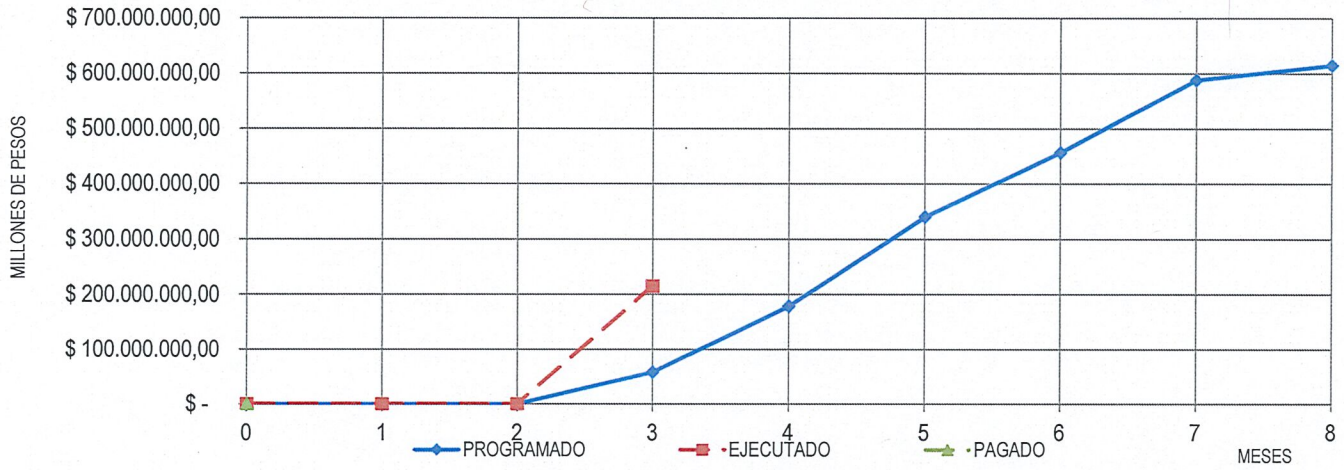

PROGRAMADO: Valor acumulado conforme a la programación vigente.

EJECUTADO: Valor acumulado de las actividades ejecutadas y aprobadas por la Interventoría.

PAGADO: Valor acumulado efectivamente pagado al contratista.

LA GRAFICA CORRESPONDE A LOS RECURSOS INVERTIDOS DEL CONTRATO

4. COMENTARIOS Y RECOMENDACIONES DE LA INTERVENTORÍA

La interventoria en este periodo realizó seguimiento y control a las actividades ejecutadas por el contratista, las cuales se realizaron de acuerdo a las especificaciones técnicas.

Elaborado por:	Revisado por:	Aprobado por:
Nombre: WILLIAM PARRA OLAYA Cargo: Residente de Interventoría	Nombre: CARLOS ARTURO QUIZA CAMACHO Cargo: Contratista Interventor	Nombre: CARLOS ARTURO QUIZA CAMACHO Cargo: Contratista Interventor

INFORME MENSUAL DE INTERVENTORÍA 3

Ingeniería & Construcción

BALANCE PRESUPUESTAL DE LA OBRA

Contrato Nº:	490 DE 2024	**Contratista:**	CONSORCIO OBRAS RURALES 2024
Periodo:	1 de marzo de 2025 al 31 de marzo de 2025	**Interventor:**	CARLOS ARTURO QUIZA CAMACHO
Director de obra:	OSCAR IVÁN REINOSO MERCHÁN	**Residente de Interventoría:**	WILLIAM PARRA OLAYA

ÍTEM	DESCRIPCIÓN	UNIDAD	CONDICIONES CONTRACTUALES ACTUALIZADAS			CANTIDADES			VALORES			SALDOS	
			Cantidad	Valor unitario	Valor Total	Acumulado Anterior	Acumulado este mes	Acumulado total	Acumulado Anterior	Acumulado este mes	Acumulado total	Cantidad	Valor
1	**Construcción de ocho (8) secaderos solares de café parabólico en estructura tubo cerramiento negro de 1/12 de diámetro x 2.5 mm, correa en perfil cerrado rectangular de aguas negra 1 1/4 x 1" calibre 14 x 6 mts y acado con anticorrosivo gris, cubierta en plástico agrolen de 6 mm anclada con tornillo autoperforante sobre manguera de uso agrícola de 1/2, paseras en ángulo de 2" x 1/8, retícula en alambre galvanizado de calibre 12 para ela poyo de la malla de secado negro en polietileno de alta densidad filtro uv, de 2mt de ancho, orificio tipo rombo. Incluye la construcción e instalación de 8 paseras en madera. ver planos.**												
1,1	LOCALIZACIÓN Y REPLANTEO	M2	200,00	$ 8.809,00	$ 1.761.800,00					$ -	$ -	200,00	$ 1.761.800,00
1,2	EXCAVACIÓN EN MATERIAL COMÚN PARA DADOS DE CONCRETO DIMENSIONES: H=0.3, L1=0.3 Y L2=0.3	M3	6,40	$ 23.031,00	$ 147.398,40					$ -	$ -	6,40	$ 147.398,40
1,3	CONSTRUCCIÓNDE DADOS EN CONCRETO DE 20.7 MPADIMENSIONES: H=0.3, L1=0.3 Y L2=0.3	M3	6,40	$ 846.760,00	$ 5.419.264,00					$ -	$ -	6,40	$ 5.419.264,00
1,4	CONSTRUCCIÓN DE ESTRUCTURA METÁLICA PARA SECADERO PARABOLICO DE CAFÉ DE CAFÉ EN TUBO DE CERRAMIENTO DE 1 1/2" DE DIAMETRO CALIBRE 14, CORREA EN PERFIL CERRADO RECTANGULAR DE AGUAS NEGRA 1 1/4 X 1" CALIBRE 14 X 6 MTS Y ACADO CON ANTICORROSIVO GRIS	UND	8,00	$ 3.738.767,00	$ 29.910.136,00					$ -	$ -	8,00	$ 29.910.136,00
1,5	CONSTRUCCIÓN DE ESTRUCTURA METÁLICA PARA PASERAS O CAMILLAS DE SECADO DE GRANO DE CAFÉ, CONTRAMARCO EN EN ÁNGULO DE HIERRO 1 1/2 X 3/16 X 6M, APOYOS TRANSVERSALES EN ANGULO DE 1" X 3/16 X 6 TRANSVERSALES INCLÑUYE INTALACIÓN DE 5 HILOS ALAMBRE LISO EN SETIDO LONGITUDINAL, ACABADO EN ANTICORROSIVO GRIS	UND	8,00	$ 3.045.982,00	$ 24.367.856,00					$ -	$ -	8,00	$ 24.367.856,00
1,6	SUMINISTRO E INSTALACIÓN DE CUBIERTA DE PLÁSTICO AGROLENE CAL 6 X 6M DE ANCHO X RESISTENTE RAYOS UV, INCLUYE INSTALACIÓN DE MANGUERA DE USO AGRÍCOLA 1/2" EN LA ESTRUCTURA PARA EVITAR DETERIORO DE LA CUBIERTA.	UND	8,00	$ 1.287.485,00	$ 10.299.880,00					$ -	$ -	8,00	$ 10.299.880,00
1,7	SUMINISTRO ES INSTALACIÓN DE PASERA FIJA PARA SECADO DE CAFÉ O CACAO, CONSTRUIDA EN TABLA DE MADERA DE PINO O NOGAL DE ESPESOR DE 1". INCLUYE POSICIONAMIENTO Y PUESTA EN FUNCIONAMIENTO EN EL SECADERO DE SOLAR, ANGULOS DE ANCLAJE A 90O, MALLA TIPO CAFETERA	UND	64,00	$ 522.873,00	$ 33.463.872,00					$ -	$ -	64,00	$ 33.463.872,00
1,8	TRANSPORTE AUTOMOTOR MATERIALES	VIAJE	8,00	$ 700.000,00	$ 5.600.000,00					$ -	$ -	8,00	$ 5.600.000,00
1,9	TRANSPORTE ANIMAL MATERIALES	VIAJE	64,00	$ 70.000,00	$ 4.480.000,00					$ -	$ -	64,00	$ 4.480.000,00
2	**Construcción de cinco (5) secadores solares de cacao parabolico en tubo de cerramiento de negro de 1/12 de diametro x 2.5 mm (incluye ventila de aire en la parte superior de la estructura y guayas de sujeción), correa en perfil cerrado rectangular de aguas negra 1 1/4 x 1" calibre 14 x 6 mts y acado con anticorrosivo gris, cubierta en plastico agrolen de 6 mm anclada con tornillo autoperforante sobre manguera de uso agrícola de 1/2, paseras en ángulo de 2" x 1/8, reticula en alambre galvanizado de calibre 12 para ela poyo de la malla de secado negro en polietileno de alta densidad filtro uv, de 2mt de ancho, orificio tipo rombo. Incluye la construcción e instalción de 8 paseras en madera. ver planos.**												
2,1	LOCALIZACIÓN Y REPLANTEO	M2	125,00	$ 8.809,00	$ 1.101.125,00		75,00	75,00		$ 660.675,00	$ 660.675,00	50,00	$ 440.450,00
2,2	EXCAVACIÓN EN MATERIAL COMÚN PARA DADOS DE CONCRETO DIMENSIONES: H=0.3, L1=0.3 Y L2=0.3	M3	4,00	$ 23.031,00	$ 92.124,00		1,80	1,80		$ 41.455,80	$ 41.455,80	2,20	$ 50.668,20
2,3	CONSTRUCCIÓNDE DADOS EN CONCRETO DE 20.7 MPADIMENSIONES: H=0.3, L1=0.3 Y L2=0.3	M3	4,00	$ 846.760,00	$ 3.387.040,00		2,40	2,40		$ 2.032.224,00	$ 2.032.224,00	1,60	$ 1.354.816,00
2,4	CONSTRUCCIÓN DE ESTRUCTURA METÁLICA PARA SECADERO PARABOLICO DE CACAO EN TUBO DE CERRAMIETNO NEGRO DE 1 1/2" DE DIAMETRO CALIBRE 14, CORREA EN PERFIL CERRADO RECTANGULAR NEGRA 1 1/4 X 1" CALIBRE 14 X 6 MTS Y ACABADO CON ANTICORROSIVO GRIS	UND	5,00	$ 3.855.389,00	$ 19.276.945,00		3,00	3,00		$ 11.566.167,00	$ 11.566.167,00	2,00	$ 7.710.778,00
2,5	CONSTRUCCIÓN DE ESTRUCTURA METÁLICA PARA PASERAS O CAMILLAS DE SECADO DE GRANO DE CAFÉ, CONTRAMARCO EN EN ÁNGULO DE HIERRO 1 1/2 X 3/16 X 6M, APOYOS TRANSVERSALES EN ANGULO DE 1" X 3/16 X 6 TRANSVERSALES INCLÑUYE INTALACIÓN DE 5 HILOS ALAMBRE LISO EN SETIDO LONGITUDINAL, ACABADO EN ANTICORROSIVO GRIS	UND	5,00	$ 3.045.982,00	$ 15.229.910,00		3,00	3,00		$ 9.137.946,00	$ 9.137.946,00	2,00	$ 6.091.964,00
2,6	SUMINISTRO E INSTALACIÓN DE CUBIERTA DE PLÁSTICO AGROLENE CAL 6 X 6M DE ANCHO X RESISTENTE RAYOS UV, INCLUYE INSTALACIÓN DE MANGUERA DE USO AGRÍCOLA 1/2" EN LA ESTRUCTURA PARA EVITAR DETERIORO DE LA CUBIERTA.	UND	5,00	$ 1.287.485,00	$ 6.437.425,00		3,00	3,00		$ 3.862.455,00	$ 3.862.455,00	2,00	$ 2.574.970,00
2,7	SUMINISTRO ES INSTALACIÓN DE PASERA FIJA PARA SECADO DE CAFÉ O CACAO, CONSTRUIDA EN TABLA DE MADERA DE PINO O NOGAL DE ESPESOR DE 1". INCLUYE POSICIONAMIENTO Y PUESTA EN FUNCIONAMIENTO EN EL SECADERO DE SOLAR, ANGULOS DE ANCLAJE A 90O, MALLA TIPO CAFETERA	UND	40,00	$ 522.873,00	$ 20.914.920,00		24,00	24,00		$ 12.548.952,00	$ 12.548.952,00	16,00	$ 8.365.968,00
2,8	TRANSPORTE AUTOMOTOR MATERIALES	VIAJE	5,00	$ 700.000,00	$ 3.500.000,00		3,00	3,00		$ 2.100.000,00	$ 2.100.000,00	2,00	$ 1.400.000,00
2,9	TRANSPORTE ANIMAL MATERIALES	VIAJE	40,00	$ 70.000,00	$ 2.800.000,00		24,00	24,00		$ 1.680.000,00	$ 1.680.000,00	16,00	$ 1.120.000,00

ÍTEM	DESCRIPCIÓN	UNIDAD	CONDICIONES CONTRACTUALES ACTUALIZADAS			CANTIDADES			VALORES			SALDOS	
			Cantidad	Valor unitario	Valor Total	Acumulado Anterior	Acumulado este mes	Acumulado total	Acumulado Anterior	Acumulado este mes	Acumulado total	Cantidad	Valor
3	**Suministro es instalación de dieciseis (16) paseras moviles para secaderos de cacao existentes, construida en tabla de madera de pino o nogal de espesor de 1" y tiras de pisamalla, con 2 ángulos de refuerzo en los vertices de la pasera, reticula en alambre galvanizado de calibre 12 para ela poyo de la malla de secado negro en polietileno de alta densidad filtro uv, de 2mt de ancho, orificio tipo rombo. Incluye la instalción de 4 paseras en madera en el secador solar existente. ver planos. incluye posicionamiento y puesta en funcionamiento en el secadero de solar, el sistema de rodamiento metálico tipo yoyo y balineras apoyados sobre ángulo de 2"**												
3,1	SUMINISTRO ES INSTALACIÓN DE PASERA MOVIL PARA SECADO DE CACAO, CONSTRUIDA EN TABLA DE MADERA DE PINO O NOGAL DE ESPESOR DE 1". INCLUYE POSICIONAMIENTO Y PUESTA EN FUNCIONAMIENTO EN EL SECADERO DE SOLAR.	UND	16,00	$ 647.288,00	$ 10.356.608,00		2,00	2,00		$ 1.294.576,00	$ 1.294.576,00	14,00	$ 9.062.032,00
3,2	TRANSPORTE AUTOMOTOR MATERIALES	VIAJE	3,00	$ 700.000,00	$ 2.100.000,00		1,00	1,00		$ 700.000,00	$ 700.000,00	2,00	$ 1.400.000,00
3,3	TRANSPORTE ANIMAL MATERIALES	VIAJE	10,00	$ 70.000,00	$ 700.000,00		1,00	1,00		$ 70.000,00	$ 70.000,00	9,00	$ 630.000,00
4	**Suministro es instalación de dieciseis (16) paseras fijas para secadero de cacao existentes, construida en tabla de madera de pino o nogal de espesor de 1" y tiras de pisamalla, con 2 ángulos de refuerzo en los vertices de la pasera, reticula en alambre galvanizado de calibre 12 para ela poyo de la malla de secado negro en polietileno de alta densidad filtro uv, de 2mt de ancho, orificio tipo rombo. Incluye la instalción de 4 paseras en madera en el secador solar existente. ver planos. incluye posicionamiento y puesta en funcionamiento en el secadero de solar, el sistema de rodamiento metálico tipo yoyo y balineras apoyados sobre ángulo de 2"**												
4,1	SUMINISTRO ES INSTALACIÓN DE PASERA FIJA PARA SECADO DE CAFÉ O CACAO, CONSTRUIDA EN TABLA DE MADERA DE PINO O NOGAL DE ESPESOR DE 1". INCLUYE POSICIONAMIENTO Y PUESTA EN FUNCIONAMIENTO EN EL SECADERO DE SOLAR, ANGULOS DE ANCLAJE A 90O, MALLA TIPO CAFETERA	UND	16,00	$ 522.873,00	$ 8.365.968,00		2,00	2,00		$ 1.045.746,00	$ 1.045.746,00	14,00	$ 7.320.222,00
4,2	TRANSPORTE AUTOMOTOR MATERIALES	VIAJE	3,00	$ 700.000,00	$ 2.100.000,00		1,00	1,00		$ 700.000,00	$ 700.000,00	2,00	$ 1.400.000,00
4,3	TRANSPORTE ANIMAL MATERIALES	VIAJE	10,00	$ 70.000,00	$ 700.000,00		1,00	1,00		$ 70.000,00	$ 70.000,00	9,00	$ 630.000,00
5	**Construcción de doce (12) tanque australiano de un anillo, diametro 5 mts, altura util 1.10 m, de páneles laterales de lámina galvanizada undulada en sentido longitudinal y acabado cromado brillante, calibre 18, incluye suministro e instalación de bolsa almacenamiento de agua, construida en geomembrana calibre 40 polietileno de alta densidad (hdpe); espesor 1,1 mm; 5 m de diámetro; 1,4 m de alto. sellada con termofusión, sistema de desague en tuberia presion de 2", acometida hidráulica en tubería pvc presión de 1/2" y cubierta en polisombra negra al 80% anti uv**												
5,1	LOCALIZACIÓN Y REPLANTEO	M2	156,00	$ 8.809,00	$ 1.374.204,00		143,00	143,00		$ 1.259.687,00	$ 1.259.687,00	13,00	$ 114.517,00
5,2	EXCAVACIÓN EN MATERIAL COMÚN PARA DADOS DE CONCRETO DIMENSIONES: H=0.3, L1=0.3 Y L2=0.3	M3	6,00	$ 23.031,00	$ 138.186,00		5,50	5,50		$ 126.670,50	$ 126.670,50	0,50	$ 11.515,50
5,3	INSTALCION DE RED HIDRÁULICA, TANTO DE ACOMETIDA EN PVC EN 1/2"COMO DE DESAGUE EN PVC 2", PARA TANQUE AUSTRALIANO, I ISNTALACIÓN DE VÁLVULA FLOTADOR	UND	12,00	$ 711.531,00	$ 8.538.372,00		11,00	11,00		$ 7.826.841,00	$ 7.826.841,00	1,00	$ 711.531,00
5,4	CONSTRUCCIÓN DE ESTRUCTURA METÁLICA PARA TANQUE AUSTRALIANO DE UN ANILLO, DIAMETRO 4 MTS, ALTURA UTIL 1.10 M, DE PÁNELES LATERALES DE LÁMINA GALVANIZADA UNDULADA EN SENTIDO LONGITUDINAL Y ACABADO CROMADO BRILLANTE, CALIBRE 18, INTERIOR DEL TANQUE RECUBIERTO CON GEOMENBRANA CALIBRE 40000 POLIETILENO ALTA DENSIDAD, SELLADA CON TERMOFUSIÓN, INCLUYE: INSTALACIÓN DE MANGUERA 1" SOBRE LA LÁMINA EN EL DIAMETRO SUPERIOR DEL TANQUE y LA BRIDA.	UND	12,00	$ 1.785.674,00	$ 21.428.088,00		11,00	11,00		$ 19.642.414,00	$ 19.642.414,00	1,00	$ 1.785.674,00
5,5	SUMINISTRO E INSTALACIÓN DE BOLSA ALAMCENAMIENTO DE AGUA, CONSTRUIDA EN GEOMEMBRANA CALIBRE 40 POLIETILENO DE ALTA DENSIDAD (HDPE); ESPESOR 1,1 MM; 3,5 M DE DIÁMETRO; 1,4 M DE ALTO. SELLADA CON TERMOFUSIÓN. LISA, ALTA RESISTENCIA CON OJALES EN EL EXTERIOR PARA AMARRE, DEBE QUEDAR MÍNIMO 20 CM DE GEOMENBRANA VISIBLE POR LA CARA EXTERNA DEL TANQUE PARA AMARRES, INCLUYE: TIRAS DE PROTECCIÓN CONTRA CABEZAS DE TORNILLOS EN GEOMEBRANA. ANCHO DE TIRA 20 CM POR 1.4 CM DE LARGO; INSTALACIÓN DE MAGUERA EN EL BORDE SUPERIOR DEL ANILLO DEL TANQUE AUSTRALIANO, PEGUE DE LA BRIDA Y LOS EMPALMES. LA BOLSA SE DEBE INSTALAR AL INTERIOR DEL TANQUE AUSTRALIANO	UND	12,00	$ 2.515.300,00	$ 30.183.600,00		11,00	11,00		$ 27.668.300,00	$ 27.668.300,00	1,00	$ 2.515.300,00
5,6	SUMINISTRO E INSTALACION DE CUBIERTA EN POLISOMBRA NEGRA AL 80% ANTI UV, UNIDA CON PEGANTE Y CON COSTURA CON NYLON TRANSPATERENTE DE 40 LIBRAS. INCLUYE ANILLO EN MAGUERA DE POLIETILENO 1/2 PULGA DE USO AGRÍCOLA CON ALMA EN VARILLA DE 1/4" PARA AMARRE DE LA POLISOMBRA	UND	12,00	$ 239.422,00	$ 2.873.064,00		11,00	11,00		$ 2.633.642,00	$ 2.633.642,00	1,00	$ 239.422,00
5,7	TRANSPORTE AUTOMOTOR MATERIALES	VIAJE	6,00	$ 700.000,00	$ 4.200.000,00		5,50	5,50		$ 3.850.000,00	$ 3.850.000,00	0,50	$ 350.000,00
5,8	TRANSPORTE ANIMAL MATERIALES	VIAJE	96,00	$ 70.000,00	$ 6.720.000,00		88,00	88,00		$ 6.160.000,00	$ 6.160.000,00	8,00	$ 560.000,00
6	**Construcción de 21 sistemas sépticos para agua residual doméstica en mampostería de ladrillo tolete común, con filtro de flujo ascendente en gravilla, caja de inspección de 80 x 80 cm, trampa de grasas de 40 x 40 y campo de infiltración y la respectiva tubería de 2" y 4" y sus accesorios y refuerzo en 3/8" en ambas direcciones cada 20 cm tanto para placa de fondo como para tapas del sistema y cajillas**												
6,1	**SISTEMA SÉPTICO ARD**												
6,1,1	LOCALIZACIÓN Y REPLANTEO	M2	84,00	$ 8.809,00	$ 739.956,00		24,00	24,00		$ 211.416,00	$ 211.416,00	60,00	$ 528.540,00
6,1,2	EXCAVACIÓN EN MATERIAL COMÚN PARA DADOS DE CONCRETO DIMENSIONES: H=0.3, L1=0.3 Y L2=0.3	M3	140,70	$ 23.031,00	$ 3.240.462,00		40,20	40,20		$ 925.846,00	$ 925.846,00	100,50	$ 2.314.616,00
6,1,3	MURO EN LADRILLO TOLETE (0.07 X 0.12 X 0.24) e=0.12 M	M2	298,20	$ 123.119,00	$ 36.714.086,00		86,34	86,34		$ 10.630.093,30	$ 10.630.093,30	211,86	$ 26.083.992,70
6,1,4	SUMNISTRO E INSTALACIÓN DE ACERO DE REFUERZO DE 60000 PSI DÍAMETRO 3/8 PARA TANQUE SÉPTICO. INCLUYE INCLUYE ACERO PARA PLACA DE FONDO Y TAPAS, AMARRE Y FIGURADO EN AMBAS DIRECCIONES RETICULA DE 20 X 20 CM.	KG	1.050,00	$ 9.168,00	$ 9.626.400,00		325,80	325,80		$ 2.986.934,00	$ 2.986.934,00	724,20	$ 6.639.466,00
6,1,5	CONCRETO PARA TAPA DE TANQUE DE 20,7 MPA (3000 P.S.I) E=0.10M, INCLUYE VACIADO DE MEZCLA, COLOCACIÓN DE REFUERZO ARMADO DE FORMALETA Y COSNTRUCCIÓN DE LA PLACA Y ACARREO HORIZONTAL	M2	84,00	$ 90.189,00	$ 7.575.876,00		23,82	23,82		$ 2.148.302,00	$ 2.148.302,00	60,18	$ 5.427.574,00

ÍTEM	DESCRIPCIÓN	UNIDAD	CONDICIONES CONTRACTUALES ACTUALIZADAS			CANTIDADES			VALORES			SALDOS	
			Cantidad	Valor unitario	Valor Total	Acumulado Anterior	Acumulado este mes	Acumulado total	Acumulado Anterior	Acumulado este mes	Acumulado total	Cantidad	Valor
6,1,6	CONCRETO PARA PLACA DE FONDO DE TANQUE DE 3000 P.S.I E=0.10M, INCLUYE VACIADO DE MEZCLA, COLOCACIÓN DE REFUERZO ARMADO DE FORMALETA Y COSNTRUCCIÓN DE LA PLACAY Y ACARREO HORIZONTAL	M2	84,00	$ 85.998,00	$ 7.223.832,00		24,00	24,00		$ 2.063.952,00	$ 2.063.952,00	60,00	$ 5.159.880,00
6,1,7	ACCESORIO PVC - SANITARIO DE 4" INTERIOR SISTEMA SÉPTICO AGUAS DOMÉSTICAS	UND	21,00	$ 266.204,00	$ 5.590.284,00		6,00	6,00		$ 1.597.224,00	$ 1.597.224,00	15,00	$ 3.993.060,00
6,1,8	SUMINISTRO E INSTALACIÓN DE MATERIAL FILTRANTE PIEDRA O GRAVA DE 2 1/2", PARA EL FAFA	M3	14,70	$ 144.237,00	$ 2.120.284,00		4,08	4,08		$ 588.487,00	$ 588.487,00	10,62	$ 1.531.797,00
6,1,9	CONCRETO DE 3000 P.S.I PARA PLACA PERFORADA DEL FAFA, PERFORACIONES DE 1" E=0.10M, INCLUYE VACIADO DE MEZCLA, COLOCACIÓN DE REFUERZO ARMADO DE FORMALETA Y COSNTRUCCIÓN DE LA PLACAY Y ACARREO HORIZONTAL. LADO 1MT X LADO 1MT	M2	21,00	$ 92.161,00	$ 1.935.381,00		6,00	6,00		$ 552.966,00	$ 552.966,00	15,00	$ 1.382.415,00
6,1,10	TUBERÍA SANITARIA EN PVC 4"	ML	126,00	$ 39.291,00	$ 4.950.666,00		36,00	36,00		$ 1.414.476,00	$ 1.414.476,00	90,00	$ 3.536.190,00
6,2	**CAJA TRAMPA DE GRASAS 0.80 X 0.80**												
6,2,1	LOCALIZACIÓN Y REPLANTEO	M2	13,44	$ 8.809,00	$ 118.393,00		4,26	4,26		$ 37.526,00	$ 37.526,00	9,18	$ 80.867,00
6,2,2	EXCAVACIÓN EN MATERIAL COMÚN PARA DADOS DE CONCRETO DIMENSIONES: H=0.3, L1=0.3 Y L2=0.3	M3	10,75	$ 23.031,00	$ 247.629,00		2,94	2,94		$ 67.711,00	$ 67.711,00	7,81	$ 179.918,00
6,2,3	CAJA DE INSPECCIÓN 80 x 80 EN LADRILLO TOLETE, INCLUYE ELABORACIÓN DE CAÑUELA Y PAÑETE INTERIOR, H= 0.80, TAPA EN CONCRETO REFORZADA CON HIERRO 1/4" DE 60000 PSI	UND	21,00	$ 640.442,00	$ 13.449.282,00		6,00	6,00		$ 3.842.652,00	$ 3.842.652,00	15,00	$ 9.606.630,00
6,2,4	ACCESORIOS PVC SANITARIO DE 2" PARA CAJILLAS EN GENERAL	UND	21,00	$ 112.148,00	$ 2.355.108,00		6,00	6,00		$ 672.888,00	$ 672.888,00	15,00	$ 1.682.220,00
6,3	**CAJA DE INSPECCIÓN 0.40 X 0.40**												
6,3,1	LOCALIZACIÓN Y REPLANTEO	M2	3,36	$ 8.809,00	$ 29.598,00		2,46	2,46		$ 21.670,00	$ 21.670,00	0,90	$ 7.928,00
6,3,2	EXCAVACIÓN EN MATERIAL COMÚN PARA DADOS DE CONCRETO DIMENSIONES: H=0.3, L1=0.3 Y L2=0.3	M3	2,02	$ 23.031,00	$ 46.430,00		1,50	1,50		$ 34.547,00	$ 34.547,00	0,52	$ 11.883,00
6,3,3	CAJA DE INSPECCIÓN DE 40X40CM, EN CONCRETO DE 3000 PSI, PAREDES DE 0,10, SEGÚN DISEÑO. INCLUYE TAPA REFORZADA	UND	21,00	$ 434.293,00	$ 9.120.153,00		6,00	6,00		$ 2.605.758,00	$ 2.605.758,00	15,00	$ 6.514.395,00
6,3,4	ACCESORIOS PVC SANITARIO DE 2" PARA CAJILLAS EN GENERAL	UND	21,00	$ 112.148,00	$ 2.355.108,00		1,00	1,00		$ 112.148,00	$ 112.148,00	20,00	$ 2.242.960,00
6,3,5	SUMINISTRO E INSTALACIÓN DE TUBERIA SANITARIA PVC 2".	ML	126,00	$ 33.253,00	$ 4.189.878,00		36,00	36,00		$ 1.197.108,00	$ 1.197.108,00	90,00	$ 2.992.770,00
6,4	**CAMPO DE INFILTRACIÓN: INCLUYE SUMINISTRO E INSTALACION DE 8 ML DE EFLUENTE EN TUBERIA DE PVC SANITARIA (DE 4" HASTA CAMPO DE INFILTRACION, INCLUYE ELABORACION DE PERFORACIONES DIAM 1/4 EN ZONA DE INFILTRACION, MATERIAL FILTRANTE.**												
6,4,1	LOCALIZACIÓN Y REPLANTEO	M2	100,80	$ 8.809,00	$ 887.947,00		28,80	28,80		$ 253.699,00	$ 253.699,00	72,00	$ 634.248,00
6,4,2	EXCAVACIÓN EN MATERIAL COMÚN PARA DADOS DE CONCRETO DIMENSIONES: H=0.3, L1=0.3 Y L2=0.3	M3	33,60	$ 23.031,00	$ 773.842,00		9,60	9,60		$ 221.098,00	$ 221.098,00	24,00	$ 552.744,00
6,4,3	SUMINISTRO E INSTALACION DE 8 ML RED DE DESAGUE EN TUBERIA DE PVC SANITARIA PERFORADA (DE 4" HASTA CAMPO DE INFILTRACION,. INCLUYE TAPADO DE TUBERÍA	ML	168,00	$ 36.312,00	$ 6.100.416,00		48,00	48,00		$ 1.742.976,00	$ 1.742.976,00	120,00	$ 4.357.440,00
6,4,4	SUMINISTRO E INSTALACION DE MATERIAL FILTRANTE H=0.25 (Grava de 2 a 6 cm H=0.15; Arena H=0.10)	UND	21,00	$ 234.319,00	$ 4.920.699,00		6,00	6,00		$ 1.405.914,00	$ 1.405.914,00	15,00	$ 3.514.785,00
6,5	TRANSPORTE AUTOMOTOR MATERIALES	VIAJE	17,85	$ 700.000,00	$ 12.495.000,00		5,10	5,10		$ 3.570.000,00	$ 3.570.000,00	12,75	$ 8.925.000,00
6,6	TRANSPORTE ANIMAL MATERIALES	VIAJE	126,00	$ 70.000,00	$ 8.820.000,00		36,00	36,00		$ 2.520.000,00	$ 2.520.000,00	90,00	$ 6.300.000,00
7	**Construcción de doce (12) campos de infiltración, incluye instalación de tuberia perforada, material filtrante**												
7,1	LOCALIZACIÓN Y REPLANTEO	M2	57,60	$ 8.809,00	$ 507.398,40					$ -	$ -	57,60	$ 507.398,40
7,2	EXCAVACIÓN EN MATERIAL COMÚN PARA DADOS DE CONCRETO DIMENSIONES: H=0.3, L1=0.3 Y L2=0.3	M3	19,20	$ 23.031,00	$ 442.195,20					$ -	$ -	19,20	$ 442.195,20
7,3	SUMINISTRO E INSTALACION DE 8 ML RED DE DESAGUE EN TUBERIA DE PVC SANITARIA PERFORADA (DE 4" HASTA CAMPO DE INFILTRACION,. INCLUYE TAPADO DE TUBERÍA	ML	96,00	$ 36.312,00	$ 3.485.952,00					$ -	$ -	96,00	$ 3.485.952,00
7,4	SUMINISTRO E INSTALACION DE MATERIAL FILTRANTE H=0.25 (Grava de 2 a 6 cm H=0.15; Arena H=0.10)	UND	12,00	$ 234.319,00	$ 2.811.828,00					$ -	$ -	12,00	$ 2.811.828,00
7,5	TRANSPORTE AUTOMOTOR MATERIALES	VIAJE	6,00	$ 700.000,00	$ 4.200.000,00					$ -	$ -	6,00	$ 4.200.000,00
7,6	TRANSPORTE ANIMAL MATERIALES	VIAJE	48,00	$ 70.000,00	$ 3.360.000,00					$ -	$ -	48,00	$ 3.360.000,00

ÍTEM	DESCRIPCIÓN	UNIDAD	CONDICIONES CONTRACTUALES ACTUALIZADAS			CANTIDADES			VALORES			SALDOS	
			Cantidad	Valor unitario	Valor Total	Acumulado Anterior	Acumulado este mes	Acumulado total	Acumulado Anterior	Acumulado este mes	Acumulado total	Cantidad	Valor
8	**Cosntrucción de cinco (5) sistema séptico para aguas residuales no doméstica, en mampostería de ladrillo tolete común, con filtro en gravilla, caja de recolección de 50 x 50 cm en concreto, fosa de infiltración y la respectiva tuberia de 4" con sus accesorios y refuerzo en 3/8" en ambas direcciones cada 20 cm tanto para placa de fondo como para tapas del sistema.**												
8,1	**SISTEMA SÉPTICO**												
8,1,1	LOCALIZACIÓN Y REPLANTEO	M2	20,00	$ 8.809,00	$ 176.180,00		8,00	8,00		$ 70.472,00	$ 70.472,00	12,00	$ 105.708,00
8,1,2	EXCAVACIÓN EN MATERIAL COMÚN PARA DADOS DE CONCRETO DIMENSIONES: H=0.3, L1=0.3 Y L2=0.3	M3	38,00	$ 23.031,00	$ 875.178,00		7,20	7,20		$ 165.823,00	$ 165.823,00	30,80	$ 709.355,00
8,1,3	MURO EN LADRILLO TOLETE (0.07 X 0.12 X 0.24) e=0.12 M	M2	55,00	$ 123.119,00	$ 6.771.545,00		17,60	17,60		$ 2.166.894,00	$ 2.166.894,00	37,40	$ 4.604.651,00
8,1,4	SUMNISTRO E INSTALACIÓN DE ACERO DE REFUERZO DE 60000 PSI DIÁMETRO 3/8 PARA TANQUE SÉPTICO. INCLUYE INCLUYE ACERO PARA PLACA DE FONDO Y TAPAS, AMARRE Y FIGURADO EN AMBAS DIRECCIONES RETICULA DE 20 X 20 CM.	KG	250,00	$ 9.168,00	$ 2.292.000,00		91,48	91,48		$ 838.689,00	$ 838.689,00	158,52	$ 1.453.311,00
8,1,5	CONCRETO PARA TAPA DE TANQUE DE 20,7 MPA (3000 P.S.I) E=0.10M, INCLUYE VACIADO DE MEZCLA, COLOCACIÓN DE REFUERZO ARMADO DE FORMALETA Y COSNTRUCCIÓN DE LA PLACA Y ACARREO HORIZONTAL	M2	20,00	$ 90.189,00	$ 1.803.780,00		7,44	7,44		$ 671.006,00	$ 671.006,00	12,56	$ 1.132.774,00
8,1,6	CONCRETO PARA PLACA DE FONDO DE TANQUE DE 3000 P.S.I E=0.10M, INCLUYE VACIADO DE MEZCLA, COLOCACIÓN DE REFUERZO ARMADO DE FORMALETA Y COSNTRUCCIÓN DE LA PLACAY Y ACARREO HORIZONTAL	M2	20,00	$ 85.998,00	$ 1.719.960,00		7,44	7,44		$ 639.825,00	$ 639.825,00	12,56	$ 1.080.135,00
8,1,7	ACCESORIO PVC - SANITARIO DE 4" PARA SISTEMA SÉPTICO AGUAS RESIDUALES NO DOMÉSTICA. INCLUYE TUBERIA 4" QUE PARA CONEXIONES INTERNAS	UND	5,00	$ 323.524,00	$ 1.617.620,00		2,00	2,00		$ 647.048,00	$ 647.048,00	3,00	$ 970.572,00
8,1,8	TUBERÍA SANITARIA EN PVC 4"	ML	30,00	$ 39.291,00	$ 1.178.730,00		12,00	12,00		$ 471.492,00	$ 471.492,00	18,00	$ 707.238,00
8,1,9	SUMINISTRO E INSTALACIÓN DE MATERIAL FILTRANTE GRAVA DE 2"	M3	2,00	$ 171.725,00	$ 343.450,00		0,60	0,60		$ 103.035,00	$ 103.035,00	1,40	$ 240.415,00
8,1,10	SUMINISTRO E INSTALACIÓN DE MATERIAL FILTRANTE GRAVA DE 1"	M3	1,50	$ 166.575,00	$ 249.862,50		0,34	0,34		$ 56.635,50	$ 56.635,50	1,16	$ 193.227,00
8,2	**CAJA RECOLECTORA 0.50 X 0.50 EN CONCRETO DE 20.7 MPA, CON EN REJILLA PERFORADA Y REJILLA INTERIOR HCAJA=0.5 emuro=0.07, INCLUYE ACCESORIOS DE PVC**												
8,2,1	LOCALIZACIÓN Y REPLANTEO	M2	2,00	$ 8.809,00	$ 17.618,00		0,80	0,80		$ 7.047,00	$ 7.047,00	1,20	$ 10.571,00
8,2,2	EXCAVACIÓN EN MATERIAL COMÚN PARA DADOS DE CONCRETO DIMENSIONES: H=0.3, L1=0.3 Y L2=0.3	M3	1,10	$ 23.031,00	$ 25.334,10		0,44	0,44		$ 10.133,64	$ 10.133,64	0,66	$ 15.200,46
8,2,3	CAJA RECOLECTORA DE 50X50CM, EN CONCRETO DE 3000 PSI, PAREDES DE 0,07, SEGÚN DISEÑO. INCLUYE REJA COMO TAPA DE LA RECAMARA, INCLUYE CAÑUELA	UND	5,00	$ 563.956,00	$ 2.819.780,00		2,00	2,00		$ 1.127.912,00	$ 1.127.912,00	3,00	$ 1.691.868,00
8,3	**FOZA DE INFILTRACIÓN: DE 1 X 1 M, H=0.8 : INCLUYE SUMINISTRO E INSTALACION DE 8 ML DE EFLUENTE EN TUBERIA DE PVC SANITARIA (DE 4" HASTA FOSA DE INFILTRACION, Y DEL MATERIAL FILTRANTE**												
8,3,1	LOCALIZACIÓN Y REPLANTEO	M2	24,00	$ 8.809,00	$ 211.416,00		7,98	7,98		$ 70.296,00	$ 70.296,00	16,02	$ 141.120,00
8,3,2	EXCAVACIÓN EN MATERIAL COMÚN PARA DADOS DE CONCRETO DIMENSIONES: H=0.3, L1=0.3 Y L2=0.3	M3	8,00	$ 23.031,00	$ 184.248,00		2,16	2,16		$ 49.747,00	$ 49.747,00	5,84	$ 134.501,00
8,3,3	TUBERÍA SANITARIA EN PVC 4"	ML	40,00	39.291,00	$ 1.571.640,00		2,80	2,80		$ 110.015,00	$ 110.014,80	37,20	$ 1.461.625,00
8,3,4	SUMINISTRO E INSTALACIÓN DE MATERIAL FILTRANTE GRAVA DE 2"	M3	4,00	171.725,00	$ 686.900,00		1,60	1,60		$ 274.760,00	$ 274.760,00	2,40	$ 412.140,00
8,4	TRANSPORTE AUTOMOTOR MATERIALES	VIAJE	2,50	$ 700.000,00	$ 1.750.000,00		1,00	1,00		$ 700.000,00	$ 700.000,00	1,50	$ 1.050.000,00
8,5	TRANSPORTE ANIMAL MATERIALES	VIAJE	30,00	$ 70.000,00	$ 2.100.000,00		12,00	12,00		$ 840.000,00	$ 840.000,00	18,00	$ 1.260.000,00
	TOTAL COSTOS DIRECTOS				**$ 474.797.111,00**					**$ 167.123.974,00**	**$ 167.123.974,00**		**$ 307.673.138,00**
	ADMINISTRACIÓN			12%	$ 56.975.653,00					$ 20.054.877,00	$ 20.054.877,00		$ 36.920.777,00
	IMPREVISTOS			5%	$ 23.739.856,00					$ 8.356.199,00	$ 8.356.199,00		$ 15.383.658,00
	UTILIDAD			10%	$ 47.479.711,00					$ 16.712.397,00	$ 16.712.397,00		$ 30.767.314,00
	IVA SOBRE LA UTILIDAD			19%	$ 9.021.145,00					$ 3.175.355,00	$ 3.175.355,00		$ 5.845.789,00
	TOTAL COSTOS DE EQUIPAMIENTO RURALES				**$ 612.013.476,00**					**$ 215.422.802,00**	**$ 215.422.802,00**		**$ 396.590.676,00**
B	SENSIBILIZACIÓN SOCIAL COMUNITARIO				$ -					$ -	$ -		
10	Talleres de sensibilización social comunitario	TALLER	3,00	$ 730.000,00	$ 2.190.000,00					$ -	$ -	3,00	$ 2.190.000,00
	TOTAL COSTOS DIRECTOS JORNADA SENSIBILIZACIÓN				**$ 2.190.000,00**					**$ -**	**$ -**		**$ 2.190.000,00**
	ADMINISTRACIÓN			12%	$ 262.800,00					$ -	$ -		$ 262.800,00
	UTILIDAD			10%	$ 219.000,00					$ -	$ -		$ 219.000,00
	IVA SOBRE LA UTILIDAD			19%	$ 507.642,00					$ -	$ -		$ 507.642,00
	TOTAL COSTOS JORNADA SENSIBILIZACIÓN				**$ 3.179.442,00**					**$ -**	**$ -**		**$ 3.179.442,00**
	TOTAL PRESUPUESTO OFICIAL DE CONTRATACIÓN				**$ 615.192.918,00**					**$ 215.422.802**	**$ 215.422.802**		**$ 399.770.118,00**
											35,02%		

ÍTEM	DESCRIPCIÓN	UNIDAD	CONDICIONES CONTRACTUALES ACTUALIZADAS			CANTIDADES			VALORES			SALDOS	
			Cantidad	Valor unitario	Valor Total	Acumulado Anterior	Acumulado este mes	Acumulado total	Acumulado Anterior	Acumulado este mes	Acumulado total	Cantidad	Valor

RELACIÓN DE PAGOS - CONTRATO DE OBRA

V/R INICIAL CONTRATO: $ 615.192.918,00
V/R ADICIONES:
V/R ACTUAL CONTRATO: $ 615.192.918,00

V/R ANTICIPO:
% ANTICIPO:
% RETE GARANTÍA:

Nº	DESCRIPCIÓN PAGO / ACTA NUMERO	FACTURA Nº	FECHA DE PAGO	VR. FACTURADO	RETENCIÓN EN GARANTÍA	AMORTIZACION ANTICIPO	SALDO POR AMORTIZAR	VALOR NETO A PAGAR	SALDO POR PAGAR	% PAGADO ACUMULADO
1	Acta de recibo parcial de obra No.1	N/A		$ -		$ -		$ -	$ 615.192.918,00	
				$ -		$ -		$ -	$ 615.192.918,00	
	TOTAL			$ -		$ -		$ -	$ 615.192.918,00	

RELACIÓN DE PAGOS - CONTRATO DE INTERVENTORÍA

V/R INICIAL CONTRATO: $ 68.352.127,00
V/R ADICIONES:
V/R ACTUAL CONTRATO: $ 68.352.127,00

V/R ANTICIPO: N/A
% ANTICIPO: N/A
% RETE GARANTÍA:

Nº	DESCRIPCIÓN PAGO / ACTA NUMERO	FACTURA Nº	FECHA DE PAGO	VR. FACTURADO	RETENCIÓN EN GARANTÍA	AMORTIZACION ANTICIPO	SALDO POR AMORTIZAR	VALOR NETO A PAGAR	SALDO POR PAGAR	% PAGADO ACUMULADO
1	Acta de recibo parcial de obra No.1	N/A		$ -		$ -		$ -	$ 68.352.127,00	
						$ -		$ -	$ 68.352.127,00	
	TOTAL			$ -		$ -		$ -	$ 68.352.127,00	

INFORME MENSUAL DE INTERVENTORÍA

ANEXO 1

3

Ingeniería & Construcción

CUMPLIMIENTO DE RESPONSABILIDADES

Contrato Nº:	490 DE 2024			**Contratista:**	CONSORCIO OBRAS RURALES 2024
Periodo:	1 de marzo de 2025	al	31 de marzo de 2025	**Interventor:**	CARLOS ARTURO QUIZA CAMACHO
Director de obra:	OSCAR IVÁN REINOSO MERCHÁN			**Residente de Interventoría:**	WILLIAM PARRA OLAYA

CLÁUSULA 2	ACTIVIDAD O PRODUCTO	OBSERVACIONES	AVANCE
A	OBLIGACIONES ESPECÍFICAS DEL CONTRATISTA		%
1	Cumplir oportunamente el objeto contractual, no solo a lo que en él se expresa, sino a todas las cosas que emanan precisamente de la naturaleza de la obligación, o que por ley pertenecen a ella, según la disposición del artículo 1603 del Código Civil y artículo 863 y 871 del Código de Comercio.	El contratista de obra durante el periodo ha dado cumplimiento oportuno al objeto contractual.	35,02
2	Cumplir el objeto del Contrato, ejecutar y entregar la obra contratada en el plazo estipulado, conforme a los criterios calidad exigible, los y las especificaciones de construcción, con sujeción a los precios unitarios estipulados.	El contraista de obra ejecuta y entregará la obra conforme a los criterios de calidad y las especificaciones técnicas de construcción.	35,02
3	Realizar las obras a ejecutar en las cantidades y sitios indicados en Neiva, Paicol, Acevedo y Elias (Consultar anexo listado de beneficiarios)	El contratista de obra ejecuta en cantidades y sitios indicados en el contrato.	35,02
4	Realizar tres (3) talleres de sensibilización social comunitaria en área de la Cuenca del río Las Ceibas relacionadas en el cuadro 1.	El contratista de obra a la fecha no ha realizado los talleres de sensibilización social comunitaria en área de la Cuenca del río Las Ceibas.	35,02
5	Ejecutar las actividades contratadas conforme a lo dispuesto en el cronograma de actividades.	El contratista de obra durante el periodo realizó las visitas diagnóstico, por lo cual deberá presentar el cronograma de actividades para su ejecución en el plazo dispuesto en el contrato.	35,02
6	Utilizar materiales y/o productos de acuerdo a las características y/o especificaciones técnicas exigidos por LA CORPORACIÓN.	El contratista de obra una vez inicie actividades constructivas utilizará materiales y/o productos de acuerdo a las características y/o especificaciones técnicas exigidos.	35,02
7	Solicitar a LA CORPORACIÓN los archivos en formato DWG de las obras a realizar.	El contratista de obra solicitó a la Corporación los archivos en formato DWG de las obras a realizar.	100
8	Presentar acta de recibo de cada obra, suscrita a satisfacción por el beneficiario y avalado por el Interventor.	El contratista de obra cuando termine cada obra, presentará el acta de recibo suscrita a satisfacción por el beneficiario y avalado por el Interventor.	35,02
9	Velar por la correcta y pronta ejecución de las labores necesarias para cumplir con el objeto, alcances y responsabilidades del contrato;	El contratista de obra veló por la correcta y pronta ejecución de las labores necesarias para cumplir con el objeto, alcances y responsabilidades del contrato.	35,02
10	Retirar y disponer de forma adecuada cualquier tipo de residuo generado, tales como bolsas plásticas, bolsas de cemento, etc.	El contratista de obra una vez ejecute las actividades de obra, retirará y dispondrá de forma adecuada cualquier tipo de residuo genrado en el proceso constructivo.	35,02
11	Vincular al personal que requiera y utilice para dar alcance al objeto contractual;	El contratista de obra vinculó al personal requerido para dar alcance al objeto contractual.	35,02
12	No causar daños a personas y bienes de terceros o de LA CORPORACIÓN; y responder por los daños eventuales que ocasione por imprudencia, negligencia, impericia o descuido, dentro o fuera de los lugares donde se han de ejecutar los trabajos, derivados de su actividad y/o a sus trabajadores.	El contratista de obra no ha causado daños a personas y bienes de terceros o de la Corporación.	35,02
13	Dotar a cada uno de sus trabajadores de los elementos de seguridad industrial y bioseguridad necesarios para el buen desempeño de las actividades.	El contratista de obra dotó a sus trabajadores de los elementos de protección personal, necesarios para el buen desempeño de las actividades.	35,02
14	Vincular a todo el personal en forma previa a la iniciación de labores, al sistema integral de seguridad social en salud, y cumplir el pago oportuno de sus aportes al mismo, al igual que los parafiscales.	El contratista de obra vinculó al personal previo al inicio de labores al sistema integral de seguridad social.	35,02
15	Actualizar las pólizas con las actas que haya a lugar, tales como el acta de inicio, actas de reinicio y/o acta de recibo final.	El contratista de obra actualizó las pólizas requeridas.	35,02
16	Presentar al Supervisor informes de ejecución física y financiera cada mes contado a partir de la suscripción del acta de inicio y un informe final consolidado. Los informes deberán reportar el detalle de todas las actividades realizadas en el periodo, acompañados de los registros fotográficos y demás soportes que exija la Interventoría;	El contratista de obra presentó al Supervisor informe mensual de ejecución física y financiera.	35,02
17	Mantener indemne a LA CORPORACIÓN ante cualquier reclamación laboral o civil de sus dependientes;	El contratista de obra mantuvo indemne a la Corporación ante cualquier reclamación laboral o civil.	35,02
18	Acreditar el cumplimiento en el pago de sus aportes al sistema integral de seguridad social (salud, pensión, ARP) y parafiscales, según lo establecido en el artículo 1 del parágrafo 2 de la Ley 828 del 2003 y el artículo 23 de la Ley 1150 de 2007.	El contratista de obra acreditó el pago de sus aportes al sistea integral de seguridad social (salud, pensión, ARL) y parafiscales.	35,02
19	Aplicar los protocolos de bioseguridad según lo establecido por el Ministerio de Salud en la normatividad legal vigente, para el desarrollo de las actividades propias del contrato.	El contratista de obra aplicó los protocolos de bioseguridad de acuerdo a lo establecido actualmente por el Ministerio de Salud y la normatividad legal vigente.	35,02

	INFORME MENSUAL DE INTERVENTORÍA ANEXO 1	3	Ingeniería & Construcción

CUMPLIMIENTO DE RESPONSABILIDADES

Contrato Nº:	490 DE 2024			**Contratista:**	CONSORCIO OBRAS RURALES 2024
Periodo:	1 de marzo de 2025	al	31 de marzo de 2025	**Interventor:**	CARLOS ARTURO QUIZA CAMACHO
Director de obra:	OSCAR IVÁN REINOSO MERCHÁN			**Residente de Interventoría:**	WILLIAM PARRA OLAYA

CLÁUSULA 2	ACTIVIDAD O PRODUCTO	OBSERVACIONES	AVANCE
20	El contratista deberá proveer mano de obra en un porcentaje no menor del 5% ni mayor al 10% de la ejecución contractual, a población en pobreza extrema, o desplazados por la violencia, o personas en proceso de reintegración o reincorporación y/o sujetos de especial protección constitucional, garantizando las condiciones de calidad del objeto contratado. La inobservancia de tal obligación generará incumplimiento del nexo contractual, por lo que, la CAM, podrá utilizar la potestad sancionatoria respetando la garantía del debido proceso, para el oportuno cumplimiento de la obligación en cita. Justificación: Está orientado de acuerdo con la disposición del ARTÍCULO 2.2.1.2.4.2.16. del Decreto 1860 de 2021, el cual fomentó a la ejecución de contratos estatales por parte de población en pobreza extrema, desplazados por la violencia, personas en proceso de reintegración o reincorporación y sujetos de especial protección constitucional.	El contratista de obra para la contratación de la mano de obra local tendrá en cuenta lo requerido en el presente numeral.	35,02
B	**OBLIGACIONES DE INFORMACIÓN DEL CONTRATISTA**		**%**
1	Atender y absolver las observaciones y requerimientos formulados por LA CORPORACIÓN, el Supervisor o de los organismos de control.	El contratista de obra atendió y absolvió las observaciones y requerimientos formulados por la Corporación.	100
2	Presentar informes mensuales y finales que contengan como mínimo la información requerida para los pagos parciales, según aplique, aprobado por el Supervisor.	El contratista presentó el informe mensual de obra No.2	100
3	Desde el día que se inicien los trabajos, se deberá llevar una Bitácora (libro) en el cual se anotarán diariamente los hechos y sucesos relacionados con el desarrollo de la obra, así como las observaciones o sugerencias que haga el Supervisor, en él se dejará constancia de todos los pormenores que puedan suceder en el frente de trabajo, tales como: estado del tiempo, personal laborando, estado y relación del equipo, avance de la obra, avance de las medidas de manejo ambiental, acciones sociales, suministro de materiales, accidentes de trabajo, etc. Cada anotación diaria deberá llevar la fecha y la firma del personal residente de EL CONTRATISTA y del Supervisor. Los responsables de mantener al día este diario serán los residentes de obra.	El contratista de obra una vez inicie actividades constructivas llevará una bitácora conforme a los requerimientos del presente numeral.	35,02
4	Presentar a la Interventoría contratada, los informes conforme lo requieran LA CORPORACIÓN, para cada pago parcial que se efectúe y uno al final de la ejecución del contrato. Los informes deberán reportar el detalle de todas las actividades realizadas en el periodo, acompañados de los registros fotográficos y demás soportes que exija la Interventoría;	A la fecha no se han realizado pagos, por lo cual el contratista una vez solicite pagos, entregará los informes parciales conforme lo requiere la Corporación.	35,02
5	Elaborar y presentar juntamente con el interventor, las actas de entrega mensual de obra, de entrega final de obra y el acta de liquidación.	Cuando se requiera el contratista de obra juntamente con el interventor, elaborará, las actas de entrega parcial, final y liquidación.	35,02
6	El contratista deberá publicar todos los documentos derivados de la ejecución contractual, a través de la plataforma transaccional del SECOP II.	El contratista de obra publicó los documentos correspondientes al periodo derivados de la ejecución contractual en la plataforma Secop II.	100
7	Nota: La aprobación por parte de LA CORPORACIÓN de algún procedimiento o método utilizado por EL CONTRATISTA, no delega la responsabilidad ni implica la asunción de riesgos por parte de LA CORPORACIÓN. EL CONTRATISTA es el único responsable por el cumplimiento de sus obligaciones contractuales.	El contratista de obra tuvo la responsabiliad por el cumplimiento de sus obligaciones	35,02
C	**OBLIGACIONES GENERALES DEL CONTRATISTA**		
1	Dar estricto y cabal cumplimiento a las actividades y cantidades enunciadas en las condiciones técnicas exigidas y contempladas en el análisis técnico del presente documento, y con las especificaciones y lugares allí enunciados.	El contratista dio cumplimiento a las actividades y cantidades establecidas en las condiciones técnicas.	35,02
2	Presentar informes: a. De ejecución, el cual se computa desde la suscripción del acta de inicio. b. De ejecución para cuando solicite pago parcial o el pago final y publicar dicho documento con los respectivos soportes en la plataforma del SECOP II. c. De avance de obra ejecutada para cuando le sea solicitado por la interventoría o la supervisión. Dicho informe estará soportado con registros fotográficos, actas, entre otros que se puedan anexar.	El constratista de obra presentó el informe mensual correspondiente al periodo ejecutado.	35,02
3	De conformidad con lo establecido en la Resolución N° 000042 de 2020 y 000094 de 2020 emitidas por la DIAN, EL CONTRATISTA deberá cumplir con la facturación electrónica si a ello estuviere obligado conforme la reglamentación vigente.	Una vez se requiera el contratista de obra dará cumplimiento con la facturación electrónica.	35,02
4	Responder ante las autoridades competentes por los actos u omisiones que ejecute en desarrollo del contrato, cuando con ellos se cause perjuicio a LA CORPORACIÓN o a terceros, en los términos del artículo 52 de la Ley 80 de 1993.	Cuando haya lugar El contratista de obra responderá ante las autoridades competentes por los actos u omisiones que ejecute en desarrollo del contrato, cuando con ellos se cause perjuicio a la Corporación o a terceros.	35,02
5	Responder por cualquier tipo de reclamación, judicial o extrajudicial, que instaure, impulse o en la que coadyuve al personal o los subcontratistas contra LA CORPORACIÓN, por causa o con ocasión del contrato.	A la fecha no se ha presentado ningún tipo de reclamación.	35,02
6	Programar las actividades que deba desarrollar para el cumplimiento del objeto del contrato, según cronograma.	El contratista de obra programó las actividades a desarrollar para el cumplimiento contractual.	35,02

	INFORME MENSUAL DE INTERVENTORÍA ANEXO 1	3	Ingenieria & Construcción

CUMPLIMIENTO DE RESPONSABILIDADES

Contrato Nº:	490 DE 2024			**Contratista:**	CONSORCIO OBRAS RURALES 2024
Periodo:	1 de marzo de 2025	al	31 de marzo de 2025	**Interventor:**	CARLOS ARTURO QUIZA CAMACHO
Director de obra:	OSCAR IVAN REINOSO MERCHAN			**Residente de Interventoría:**	WILLIAM PARRA OLAYA

CLÁUSULA 2	ACTIVIDAD O PRODUCTO	OBSERVACIONES	AVANCE
7	Acatar las instrucciones que durante el desarrollo del contrato se le impartan por parte de la entidad contratante y/o la Interventoría contratada para tal fin.	El contratista de obra acató las instrucciones durante el desarrollo de las actividades en el presente periodo.	35,02
8	Notificar a LA CORPORACIÓN en caso de cesión, compra o venta de derechos económicos, societarios o de cualquier índole, que estén relacionados con el Contrato.	El contratista de obra no cedió los derechos económicos, societarios o de cualquier índole del contrato.	35,02
9	Asumir los riesgos previsibles de la ejecución del Contrato, y adoptar todas las medidas necesarias para mitigarlos.	El contratista de obra asumió los riesgos previsibles de la ejecución del contrato.	35,02
10	Mantener las condiciones exigidas y ofrecidas en su Oferta durante la ejecución del Contrato.	El contratista de obra mantuvo las condiciones exigidas en su oferta durante el periodo.	35,02
11	Presentar todos los documentos requeridos para la suscripción del acta de inicio ante el Interventor o Supervisor.	El contratista de obra presentó los documentos requeridos para la suscripción del acta de inicio ante la Interventoría.	100
12	Coordinar el equipo interdisciplinario solicitado en el acápite 5.1.8 "PERSONAL MÍNIMO REQUERIDO", garantizando el cumplimiento del porcentaje de dedicación de los profesionales en la obra y sitios señalados en el presente estudio previo.	El contratista de obra coordinó el equipo de trabajo, garantizando el cumplimiento del porcentaje de dedicación de los profesionales en la obra y sitios señalados en el contrato.	100
13	Ante la necesidad de prescindir de los servicios profesionales de alguno de los integrantes del equipo técnico propuesto en la oferta técnica, deberá informar por escrito a LA CORPORACIÓN y reemplazarlo por otro que cumpla las mismas características a las exigidas en el Pliego de Condiciones, anexando hoja de vida con los respectivos soportes, tanto de formación académica como los de experiencia, para revisión y aprobación de la interventoría y presentar la respectiva vinculación al sistema de seguridad social una vez haya sido verificado el cumplimiento de los requisitos exigidos por LA CORPORACIÓN en el Pliego de Condiciones. De igual forma deberá vincular el personal adicional que requiera necesario para dar cumplimiento al objeto contractual dentro del término establecido.	El contratista de obra informó por escrito a la Corporación a través de la Interventoría el reemplazo del residente de obra y del tecnólogo en obra civil, entregando los soportes que garantizaron el cumplimiento de características a las exigidas en el Pliego de Condiciones.	35,02
14	Indemnizar y asumir todo daño que cause a terceros o al personal contratado para la ejecución del Contrato.	El contratista de obra durante el periodo no causó daños a terceros o al personal contratado para la ejecución del contrato.	35,02
15	El hospedaje de obreros, alimentación de los mismos, sitio de campamentos, vigilancia de equipos y demás gastos a que incurra en la ejecución del objeto contractual, serán asumidos en su totalidad por parte de EL CONTRATISTA y mantendrá indemne a LA CORPORACIÓN ante cualquier reclamación por este aspecto.	El contratista de obra asumió el hospedaje del personal de obra, alimentación y demás gastos incurridos durante el periodo ejecutado.	100
16	Dar estricto y oportuno cumplimiento a lo consagrado en el artículo 1 Parágrafo 2, de la Ley 828 de 2033, Ley 1122 de 2007, y el artículo 23 de la Ley 1150 de 2007, y demás normas concertantes, relacionado con los pagos al Sistema Integral de Seguridad Social (Salud, Pensión y ARL) y aportes parafiscales, según el caso.	El contratista de obra dio cumplimiento a los establecido en la Ley relacionado con los pagos al sistema integral de seguridad social (Salud, Pensión y ARL) y aportes parafiscales.	100
17	EL CONTRATISTA deberá proveer mano de obra en un porcentaje no menor del 5% ni mayor al 10% de la ejecución contractual, a población en pobreza extrema, o desplazados por la violencia, o personas en proceso de reintegración o reincorporación y/o sujetos de especial protección constitucional, garantizando las condiciones de calidad del objeto contratado. La inobservancia de tal obligación, generará incumplimiento del nexo contractual, por lo que, LA CORPORACIÓN, podrá utilizar la potestad sancionatoria respetando la garantía del debido proceso, para el oportuno cumplimiento de la obligación en cita. Justificación: Está orientado de acuerdo a la disposición del ARTÍCULO 2.2.1.2.4.2.16. del Decreto 1860 de 2021, el cual fomentó a la ejecución de contratos estatales por parte de población en pobreza extrema, desplazados por la violencia, personas en proceso de reintegración o reincorporación y sujetos de especial protección constitucional.	El contratista de obra para la contratación de la mano de obra local tendrá en cuenta lo requerido en el presente numeral.	35,02

INFORME MENSUAL DE INTERVENTORÍA


ANEXO 2

3

REGISTRO FOTOGRÁFICO

Contratista:	CONSORCIO OBRAS RURALES 2024	Director de obra:	OSCAR IVÁN REINOSO MERCHÁN
Interventor:	CARLOS ARTURO QUIZA CAMACHO	Residente de Interventoría:	WILLIAM PARRA OLAYA
Fecha del registro fotográfico:	1 de marzo de 2025	al	31 de marzo de 2025

FOTOGRAFÍA No.1

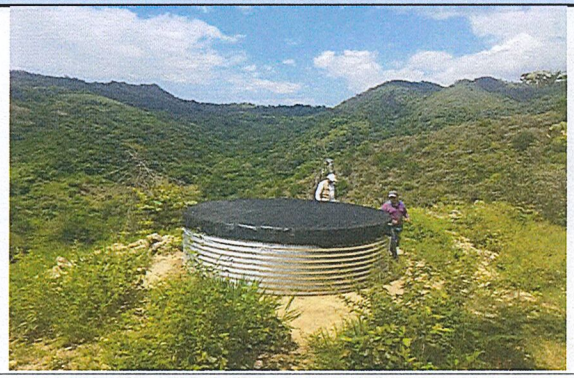


TANQUE AUSTRALIANO - EDER PINTO - NEIVA

FOTOGRAFÍA No.2




TANQUE AUSTRALIANO - JIMMY LOZANO - NEIVA

FOTOGRAFÍA No.3

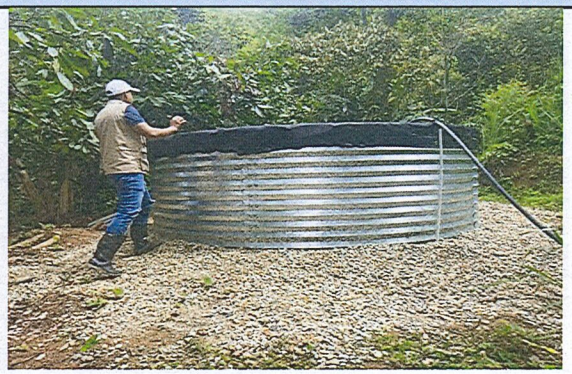

TANQUE AUSTRALIANO - JOSE HONORATO TRUJILLO - NEIVA

FOTOGRAFÍA No.4

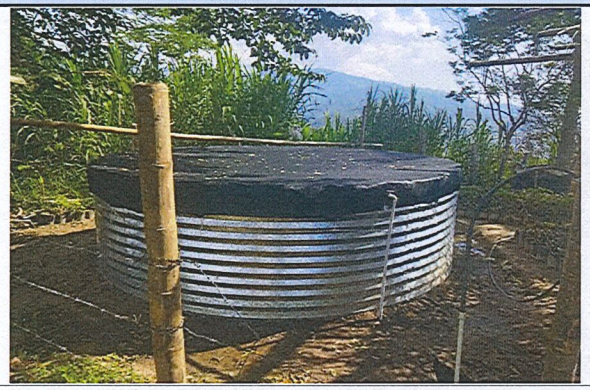

TANQUE AUSTRALIANO - ALFREDO FIERRO - NEIVA

FOTOGRAFÍA No.5



SSARD - JOSE BENITO SANCHEZ - NEIVA

FOTOGRAFÍA No.6



SSARD - KERLY JOHANA BONILLA - NEIVA


INFORME MENSUAL DE INTERVENTORÍA

ANEXO 2

3

Ingenieria & Construcción

REGISTRO FOTOGRÁFICO			
Contratista:	CONSORCIO OBRAS RURALES 2024	Director de obra:	OSCAR IVÁN REINOSO MERCHÁN
Interventor:	CARLOS ARTURO QUIZA CAMACHO	Residente de Interventoría:	WILLIAM PARRA OLAYA
Fecha del registro fotográfico:	1 de marzo de 2025	al	31 de marzo de 2025

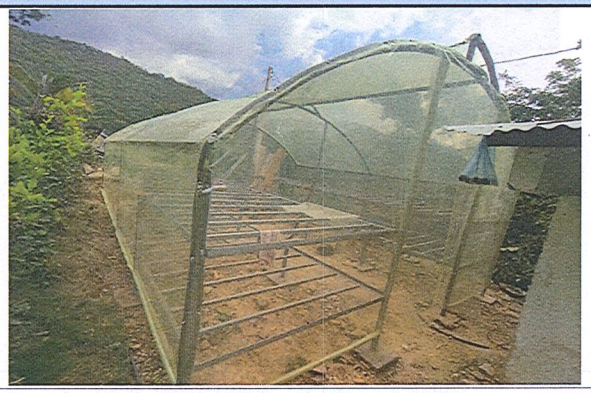FOTOGRAFÍA No.7	FOTOGRAFÍA No.8	FOTOGRAFÍA No.9
		
SSARD - LUCILA MENDEZ - NEIVA	SECADERO DE CACAO - JAIRO LOZANO - NEIVA	SECADERO DE CACAO - JOEL DIAZ - NEIVA
FOTOGRAFÍA No.10	**FOTOGRAFÍA No.11**	**FOTOGRAFÍA No.12**
		
SECADERO DE CACAO - ASPROCAECO - NEIVA	SSARND - HERMES SAUCE - NEIVA	PASERA DE CAFÉ - OTILIA MOLANO - NEIVA

INFORME SEMANAL DE INTERVENTORÍA
AL CONTRATO DE OBRA No.490 DE 2024

Ingeniería & Construcción

FECHA REALIZACIÓN:	10 de marzo de 2025	PERIODO No.	10	DEL	3/03/2025	AL	9/03/2025

1. INFORMACIÓN GENERAL

OBJETO DEL CONTRATO:	EJERCER LA INTERVENTORÍA TÉCNICA, ADMINISTRATIVA, FINANCIERA, CONTABLE, AMBIENTAL Y JURÍDICA AL CONTRATO DE OBRA DERIVADO DEL PROCESO DE LICITACIÓN PÚBLICA CUYO OBJETO ES "REALIZAR LA CONSTRUCCIÓN DE OBRAS RURALES REQUERIDAS COMO ESTRATEGIA DE DESCONTAMINACIÓN HÍDRICA Y DE ADAPTACIÓN AL CAMBIO CLIMÁTICO EN EL PROCESO DE IMPLEMENTACIÓN DEL POMCA RIO LORO, RIO LAS CEIBAS Y OTROS DIRECTOS AL MAGDALENA y DE PRESERVACIÓN DE ZONAS DE INTERÉS ECOSISTÉMICO EN LOS MUNICIPIOS DE ACEVEDO, ELÍAS Y PAICOL."
LOCALIZACIÓN DEL PROYECTO:	Municipios de Neiva, Acevedo, Elías y Paicol - Departamento del Huila

CONTRATO DE INTERVENTORÍA					CONTRATO DE OBRA				
CONTRATO No.:	485 DE 2024				CONTRATO No.:	490 DE 2024			
CONTRATISTA:	CARLOS ARTURO QUIZA CAMACHO				CONTRATISTA	CONSORCIO OBRAS RURALES 2024			
NIT / C.C.:	79.142.300				NIT / C.C.:	901898260-0			
PLAZO INICIAL:	8	MESES			PLAZO INICIAL:	8	MESES		
FECHA DE INICIACIÓN:	30 de diciembre de 2024				FECHA DE INICIACIÓN:	30 de diciembre de 2024			
**FECHA DE SUSPENSIÓN:					FECHA DE SUSPENSIÓN:				
**FECHA DE REINICIACIÓN:					FECHA DE REINICIACIÓN:				
PLAZO ADICIONAL:		MESES			PLAZO ADICIONAL:	-	MESES		
DÍAS POR EJECUTAR	171				DÍAS POR EJECUTAR	171			
FECHA DE TERMINACIÓN:	27 de agosto de 2025				FECHA DE TERMINACIÓN:	27 de agosto de 2025			
PLAZO ACTUALIZADO:	240	DIAS			PLAZO ACTUALIZADO:	240	DIAS		
PLAZO TRANSCURRIDO:	69	DIAS	EQUIVALE AL	28,8%	PLAZO TRANSCURRIDO:	69	DIAS	EQUIVALE AL	28,8%
VALOR INICIAL :	$	68.352.127,00			VALOR INICIAL :	$	615.192.918,00		
VALOR ADICION(ES):	$	-			VALOR ADICION(ES):	$	-		
VALOR ACTUALIZADO:	$	68.352.127,00			VALOR ACTUALIZADO:	$	615.192.918,00		
VALOR PAGADO:	$	-			VALOR PAGADO:	$	-		
VALOR POR PAGAR:	$	68.352.127,00			VALOR POR PAGAR:	$	615.192.918,00		

2. CONTROL DE HITOS.

No.	*** DESCRIPCIÓN DEL HITO	FECHA PROGRAMADA	FECHA REAL CUMPLIMIENTO	DÍAS DE RETRASO
	SUSCRIPCIÓN DEL ACTA DE INICIO (HITO OBLIGATORIO)	30/12/2024	30/12/2024	0
	VISITAS PREDIALES PARA VERIFICACION DE CUMPLIMIENTO DE REQUISITOS TECNICOS	2/01/2025	2/01/2025	0
1	**Construcción de ocho (8) secaderos solares de café parabólico en estructura tubo cerramiento negro de 1/12 de diámetro x 2.5 mm, correa en perfil cerrado rectangular de aguas negra 1 1/4 x 1" calibre 14 x 6 mts y acado con anticorrosivo gris, cubierta en plástico agrolen de 6 mm anclada con tornillo autoperforante sobre manguera de uso agrícola de 1/2, paseras en ángulo de 2" x 1/8, retícula en alambre galvanizado de calibre 12 para ela poyo de la malla de secado negro en polietileno de alta densidad filtro uv, de 2mt de ancho, orificio tipo rombo. Incluye la construcción e instalación de 8 paseras en madera. ver planos.**	24/03/2025		no iniciado
1,1	LOCALIZACIÓN Y REPLANTEO.			no iniciado
1,2	EXCAVACIÓN EN MATERIAL COMÚN PARA DADOS DE CONCRETO DIMENSIONES: H=0.3, L1=0.3 Y L2=0.3.			no iniciado
1,3	CONSTRUCCIÓNDE DADOS EN CONCRETO DE 20.7 MPADIMENSIONES: H=0.3, L1=0.3 Y L2=0.3.			no iniciado
1,4	CONSTRUCCIÓN DE ESTRUCTURA METÁLICA PARA SECADERO PARABOLICO DE CAFÉ DE CAFÉ EN TUBO DE CERRAMIENTO DE 1 1/2" DE DIAMETRO CALIBRE 14, CORREA EN PERFIL CERRADO RECTANGULAR DE AGUAS NEGRA 1 1/4 X 1" CALIBRE 14 X 6 MTS Y ACADO CON ANTICORROSIVO GRIS.			no iniciado
1,5	CONSTRUCCIÓN DE ESTRUCTURA METÁLICA PARA PASERAS O CAMILLAS DE SECADO DE GRANO DE CAFÉ, CONTRAMARCO EN EN ÁNGULO DE HIERRO 1 1/2 X 3/16 X 6M, APOYOS TRANSVERSALES EN ANGULO DE 1" X 3/16 X 6 TRANSVERSALES INCLÑUYE INTALACIÓN DE 5 HILOS ALAMBRE LISO EN SETIDO LONGITUDINAL, ACABADO EN ANTICORROSIVO GRIS.			no iniciado
1,6	SUMINISTRO E INSTALACIÓN DE CUBIERTA DE PLÁSTICO AGROLENE CAL 6 X 6M DE ANCHO X RESISTENTE RAYOS UV, INCLUYE INSTALACIÓN DE MANGUERA DE USO AGRÍCOLA 1/2" EN LA ESTRUCTURA PARA EVITAR DETERIORO DE LA CUBIERTA.			no iniciado
1,7	SUMINISTRO ES INSTALACIÓN DE PASERA FIJA PARA SECADO DE CAFÉ O CACAO, CONSTRUIDA EN TABLA DE MADERA DE PINO O NOGAL DE ESPESOR DE 1". INCLUYE POSICIONAMIENTO Y PUESTA EN FUNCIONAMIENTO EN EL SECADERO DE SOLAR, ANGULOS DE ANCLAJE A 90O, MALLA TIPO CAFETERA.			no iniciado
1,8	TRANSPORTE AUTOMOTOR MATERIALES.			no iniciado
1,9	TRANSPORTE ANIMAL MATERIALES.			no iniciado
2	**Construcción de cinco (5) secadores solares de cacao parabólico en tubo de cerramiento de negro de 1/12 de diámetro x 2.5 mm (incluye ventila de aire en la parte superior de la estructura y guayas de sujeción), correa en perfil cerrado rectangular de aguas negra 1 1/4 x 1" calibre 14 x 6 mts y acado con anticorrosivo gris, cubierta en plástico agrolen de 6 mm anclada con tornillo autoperforante sobre manguera de uso agrícola de 1/2, paseras en ángulo de 2" x 1/8, retícula en alambre galvanizado de calibre 12 para ela poyo de la malla de secado negro en polietileno de alta densidad filtro uv, de 2mt de ancho, orificio tipo rombo. Incluye la construcción e instalación de 8 paseras en madera. ver planos.**	28/04/2025	3/03/2025	56
2,1	LOCALIZACIÓN Y REPLANTEO.			no iniciado
2,2	EXCAVACIÓN EN MATERIAL COMÚN PARA DADOS DE CONCRETO DIMENSIONES: H=0.3, L1=0.3 Y L2=0.3.			no iniciado
2,3	CONSTRUCCIÓNDE DADOS EN CONCRETO DE 20.7 MPADIMENSIONES: H=0.3, L1=0.3 Y L2=0.3.			no iniciado
2,4	CONSTRUCCIÓN DE ESTRUCTURA METÁLICA PARA SECADERO PARABOLICO DE CAFÉ DE CAFÉ EN TUBO DE CERRAMIENTO DE 1 1/2" DE DIAMETRO CALIBRE 14, CORREA EN PERFIL CERRADO RECTANGULAR DE AGUAS NEGRA 1 1/4 X 1" CALIBRE 14 X 6 MTS Y ACADO CON ANTICORROSIVO GRIS.			no iniciado
2,5	CONSTRUCCIÓN DE ESTRUCTURA METÁLICA PARA PASERAS O CAMILLAS DE SECADO DE GRANO DE CAFÉ, CONTRAMARCO EN ÁNGULO DE HIERRO 1 1/2 X 3/16 X 6M, APOYOS TRANSVERSALES EN ANGULO DE 1" X 3/16 X 6 TRANSVERSALES INCLÑUYE INTALACIÓN DE 5 HILOS ALAMBRE LISO EN SETIDO LONGITUDINAL, ACABADO EN ANTICORROSIVO GRIS.			no iniciado
2,6	SUMINISTRO E INSTALACIÓN DE CUBIERTA DE PLÁSTICO AGROLENE CAL 6 X 6M DE ANCHO X RESISTENTE RAYOS UV, INCLUYE INSTALACIÓN DE MANGUERA DE USO AGRÍCOLA 1/2" EN LA ESTRUCTURA PARA EVITAR DETERIORO DE LA CUBIERTA.			no iniciado
2,7	SUMINISTRO ES INSTALACIÓN DE PASERA FIJA PARA SECADO DE CAFÉ O CACAO, CONSTRUIDA EN TABLA DE MADERA DE PINO O NOGAL DE ESPESOR DE 1". INCLUYE POSICIONAMIENTO Y PUESTA EN FUNCIONAMIENTO EN EL SECADERO DE SOLAR, ANGULOS DE ANCLAJE A 90O, MALLA TIPO CAFETERA.			no iniciado
2,8	TRANSPORTE AUTOMOTOR MATERIALES.			no iniciado
2,9	TRANSPORTE ANIMAL MATERIALES.			no iniciado
3	**Suministro es instalación de dieciséis (16) paseras móviles para secaderos de cacao existentes, construida en tabla de madera de pino o nogal de espesor de 1" y tiras de pisamalla, con 2 ángulos de refuerzo en los vértices de la pasera, retícula en alambre galvanizado de calibre 12 para ela poyo de la malla de secado negro en polietileno de alta densidad filtro uv, de 2mt de ancho, orificio tipo rombo. Incluye la instalación de 4 paseras en madera en el secador solar existente. ver planos. incluye posicionamiento y puesta en funcionamiento en el secadero de solar, el sistema de rodamiento metálico tipo yoyo y balineras apoyados sobre ángulo de 2".**	23/06/2025		no iniciado
3,1	SUMINISTRO ES INSTALACIÓN DE PASERA MOVIL PARA SECADO DE CACAO, CONSTRUIDA EN TABLA DE MADERA DE PINO O NOGAL DE ESPESOR DE 1". INCLUYE POSICIONAMIENTO Y PUESTA EN FUNCIONAMIENTO EN EL SECADERO DE SOLAR.			no iniciado
3,2	TRANSPORTE AUTOMOTOR MATERIALES.			no iniciado
3,3	TRANSPORTE ANIMAL MATERIALES.			no iniciado
4	**Suministro es instalación de dieciséis (16) paseras fijas para secadero de cacao existentes, construida en tabla de madera de pino o nogal de espesor de 1" y tiras de pisamalla, con 2 ángulos de refuerzo en los vértices de la pasera, retícula en alambre galvanizado de calibre 12 para ela poyo de la malla de secado negro en polietileno de alta densidad filtro uv, de 2mt de ancho, orificio tipo rombo. Incluye la instalción de 4 paseras en madera en el secador solar existente. ver planos. incluye posicionamiento y puesta en funcionamiento en el secadero de solar, el sistema de rodamiento metálico tipo yoyo y balineras apoyados sobre ángulo de 2".**	23/06/2025		no iniciado
4,1	SUMINISTRO ES INSTALACIÓN DE PASERA FIJA PARA SECADO DE CAFÉ O CACAO, CONSTRUIDA EN TABLA DE MADERA DE PINO O NOGAL DE ESPESOR DE 1". INCLUYE POSICIONAMIENTO Y PUESTA EN FUNCIONAMIENTO EN EL SECADERO DE SOLAR, ANGULOS DE ANCLAJE A 90O, MALLA TIPO CAFETERA.			no iniciado
4,2	TRANSPORTE AUTOMOTOR MATERIALES.			no iniciado
4,3	TRANSPORTE ANIMAL MATERIALES.			no iniciado

5	**Construcción de doce (12) tanque australiano de un anillo, diametro 5 mts, altura util 1.10 m, de páneles laterales de lámina galvanizada undulada en sentido longitudinal y acabado cromado brillante, calibre 18, incluye suministro e instalación de bolsa almacenamiento de agua, construida en geomembrana calibre 40 polietileno de alta densidad (hdpe); espesor 1,1 mm; 5 m de diámetro; 1,4 m de alto. sellada con termofusión, sistema de desague en tuberia presion de 2", acometida hidráulica en tubería pvc presión de 1/2" y cubierta en polisombra negra al 80% anti uv.**	24/02/2025	3/03/2025	-7
5,1	LOCALIZACIÓN Y REPLANTEO.			no iniciado
5,2	EXCAVACIÓN EN MATERIAL COMÚN PARA DADOS DE CONCRETO DIMENSIONES: H=0.3, L1=0.3 Y L2=0.3.			no iniciado
5,3	INSTALCION DE RED HIDRÁULICA, TANTO DE ACOMETIDA EN PVC EN 1/2"COMO DE DESAGUE EN PVC 2", PARA TANQUE AUSTRALIANO, I ISNTALACIÓN DE VÁLVULA FLOTADOR.			no iniciado
5,4	CONSTRUCCIÓN DE ESTRUCTURA METÁLICA PARA TANQUE AUSTRALIANO DE UN ANILLO, DIAMETRO 4 MTS, ALTURA UTIL 1.10 M, DE PÁNELES LATERALES DE LÁMINA GALVANIZADA UNDULADA EN SENTIDO LONGITUDINAL Y ACABADO CROMADO BRILLANTE, CALIBRE 18, INTERIOR DEL TANQUE RECUBIERTO CON GEOMENBRANA CALIBRE 40000 POLIETILENO ALTA DENSIDAD, SELLADA CON TERMOFUSIÓN, INCLUYE: INSTALACIÓN DE MANGUERA 1" SOBRE LA LÁMINA EN EL DIAMETRO SUPERIOR DEL TANQUE y LA BRIDA.			no iniciado
5,5	SUMINISTRO E INSTALACIÓN DE BOLSA ALAMCENAMIENTO DE AGUA, CONSTRUIDA EN GEOMEMBRANA CALIBRE 40 POLIETILENO DE ALTA DENSIDAD (HDPE); ESPESOR 1,1 MM; 3,5 M DE DIÁMETRO; 1,4 M DE ALTO. SELLADA CON TERMOFUSIÓN. LISA, ALTA RESISTENCIA CON OJALES EN EL EXTERIOR PARA AMARRE, DEBE QUEDAR MÍNIMO 20 CM DE GEOMENBRANA VISIBLE POR LA CARA EXTERNA DEL TANQUE PARA AMARRES, INCLUYE: TIRAS DE PROTECCIÓN CONTRA CABEZAS DE TORNILLOS EN GEOMEBRANA. ANCHO DE TIRA 20 CM POR 1.4 CM DE LARGO; INSTALACIÓN DE MAGUERA EN EL BORDE SUPERIOR DEL ANILLO DEL TANQUE AUSTRALIANO, PEGUE DE LA BRIDA Y LOS EMPALMES. LA BOLSA SE DEBE INSTALAR AL INTERIOR DEL TANQUE AUSTRALIANO.			no iniciado
5,6	SUMINISTRO E INSTALACION DE CUBIERTA EN POLISOMBRA NEGRA AL 80% ANTI UV, UNIDA CON PEGANTE Y CON COSTURA CON NYLON TRANSPATERENTE DE 40 LIBRAS. INCLUYE ANILLO EN MAGUERA DE POLIETILENO 1/2 PULGA DE USO AGRÍCOLA CON ALMA EN VARILLA DE 1/4" PARA AMARRE DE LA POLISOMBRA.			no iniciado
5,7	TRANSPORTE AUTOMOTOR MATERIALES.			no iniciado
5,8	TRANSPORTE ANIMAL MATERIALES.			no iniciado
6	**Construcción de 21 sistemas sépticos para agua residual doméstica en mampostería de ladrillo tolete común, con filtro de flujo ascendente en gravilla, caja de inspección de 80 x 80 cm, trampa de grasas de 40 x 40 y campo de infiltración y la respectiva tubería de 2" y 4" y sus accesorios y refuerzo en 3/8" en ambas direcciones cada 20 cm tanto para placa de fondo como para tapas del sistema y cajillas.**	17/03/2025	3/03/2025	14
6,1	**SISTEMA SÉPTICO ARD.**			no iniciado
6.1.1	LOCALIZACIÓN Y REPLANTEO.			no iniciado
6.1.2	EXCAVACIÓN EN MATERIAL COMÚN PARA DADOS DE CONCRETO DIMENSIONES: H=0.3, L1=0.3 Y L2=0.3.			no iniciado
6.1.3	MURO EN LADRILLO TOLETE (0.07 X 0.12 X 0.24) e=0.12 M.			no iniciado
6.1.4	SUMNISTRO E INSTALACIÓN DE ACERO DE REFUERZO DE 60000 PSI DÍAMETRO 3/8 PARA TANQUE SÉPTICO. INCLUYE INCLUYE ACERO PARA PLACA DE FONDO Y TAPAS, AMARRE Y FIGURADO EN AMBAS DIRECCIONES RETICULA DE 20 X 20 CM.			no iniciado
6.1.5	CONCRETO PARA TAPA DE TANQUE DE 20,7 MPA (3000 P.S.I) E=0.10M, INCLUYE VACIADO DE MEZCLA, COLOCACIÓN DE REFUERZO ARMADO DE FORMALETA Y COSNTRUCCIÓN DE LA PLACA Y ACARREO HORIZONTAL.			no iniciado
6.1.6	CONCRETO PARA PLACA DE FONDO DE TANQUE DE 3000 P.S.I E=0.10M, INCLUYE VACIADO DE MEZCLA, COLOCACIÓN DE REFUERZO ARMADO DE FORMALETA Y COSNTRUCCIÓN DE LA PLACAY Y ACARREO HORIZONTAL.			no iniciado
6.1.7	ACCESORIO PVC - SANITARIO DE 4" INTERIOR SISTEMA SÉPTICO AGUAS DOMÉSTICAS.			no iniciado
6.1.8	SUMINISTRO E INSTALACIÓN DE MATERIAL FILTRANTE PIEDRA O GRAVA DE 2 1/2", PARA EL FAFA.			no iniciado
6.1.9	CONCRETO DE 3000 P.S.I PARA PLACA PERFORADA DEL FAFA, PERFORACIONES DE 1" E=0.10M, INCLUYE VACIADO DE MEZCLA, COLOCACIÓN DE REFUERZO ARMADO DE FORMALETA Y COSNTRUCCIÓN DE LA PLACAY Y ACARREO HORIZONTAL. LADO 1MT X LADO 1MT.			no iniciado
6.1.10	TUBERÍA SANITARIA EN PVC 4".			no iniciado
6,2	**CAJA TRAMPA DE GRASAS 0.80 X 0.80.**			no iniciado
6.2.1	LOCALIZACIÓN Y REPLANTEO.			no iniciado
6.2.2	EXCAVACIÓN EN MATERIAL COMÚN PARA DADOS DE CONCRETO DIMENSIONES: H=0.3, L1=0.3 Y L2=0.3.			no iniciado
6.2.3	CAJA DE INSPECCIÓN 80 x 80 EN LADRILLO TOLETE, INCLUYE ELABORACIÓN DE CAÑUELA Y PAÑETE INTERIOR, H= 0.80, TAPA EN CONCRETO REFORZADA CON HIERRO 1/4" DE 60000 PSI.			no iniciado
6.2.4	ACCESORIOS PVC SANITARIO DE 2" PARA CAJILLAS EN GENERAL.			no iniciado
6,3	**CAJA DE INSPECCIÓN 0.40 X 0.40.**			no iniciado
6.3.1	LOCALIZACIÓN Y REPLANTEO.			no iniciado
6.3.2	EXCAVACIÓN EN MATERIAL COMÚN PARA DADOS DE CONCRETO DIMENSIONES: H=0.3, L1=0.3 Y L2=0.3.			no iniciado
6.3.3	CAJA DE INSPECCIÓN DE 40X40CM, EN CONCRETO DE 3000 PSI, PAREDES DE 0,10, SEGÚN DISEÑO. INCLUYE TAPA REFORZADA.			no iniciado
6.3.4	ACCESORIOS PVC SANITARIO DE 2" PARA CAJILLAS EN GENERAL.			no iniciado
6.3.5	SUMINISTRO E INSTALACIÓN DE TUBERIA SANITARIA PVC 2".			no iniciado
6,4	**CAMPO DE INFILTRACIÓN: INCLUYE SUMINISTRO E INSTALACION DE 8 ML DE EFLUENTE EN TUBERIA DE PVC SANITARIA (DE 4" HASTA CAMPO DE INFILTRACION, INCLUYE ELABORACION DE PERFORACIONES DIAM 1/4 EN ZONA DE INFILTRACION, MATERIAL FILTRANTE.**			no iniciado
6.4.1	LOCALIZACIÓN Y REPLANTEO			no iniciado
6.4.2	EXCAVACIÓN EN MATERIAL COMÚN PARA DADOS DE CONCRETO DIMENSIONES: H=0.3, L1=0.3 Y L2=0.3			no iniciado
6.4.3	SUMINISTRO E INSTALACION DE 8 ML RED DE DESAGUE EN TUBERIA DE PVC SANITARIA PERFORADA (DE 4" HASTA CAMPO DE INFILTRACION,. INCLUYE TAPADO DE TUBERÍA.			no iniciado
6.4.4	SUMINISTRO E INSTALACION DE MATERIAL FILTRANTE H=0.25 (Grava de 2 a 6 cm H=0.15; Arena H=0.10).			no iniciado
6.4.5	TRANSPORTE AUTOMOTOR MATERIALES.			no iniciado
6.4.6	TRANSPORTE ANIMAL MATERIALES.			no iniciado
7	**Construcción de doce (12) campos de infiltración, incluye instalación de tuberia perforada, material filtrante.**	21/04/2025		no iniciado
7,1	LOCALIZACIÓN Y REPLANTEO			no iniciado
7,2	EXCAVACIÓN EN MATERIAL COMÚN PARA DADOS DE CONCRETO DIMENSIONES: H=0.3, L1=0.3 Y L2=0.3			no iniciado
7,3	SUMINISTRO E INSTALACION DE 8 ML RED DE DESAGUE EN TUBERIA DE PVC SANITARIA PERFORADA (DE 4" HASTA CAMPO DE INFILTRACION,. INCLUYE TAPADO DE TUBERÍA.			no iniciado
7,4	SUMINISTRO E INSTALACION DE MATERIAL FILTRANTE H=0.25 (Grava de 2 a 6 cm H=0.15; Arena H=0.10).			no iniciado
7,5	TRANSPORTE AUTOMOTOR MATERIALES.			no iniciado
7,6	TRANSPORTE ANIMAL MATERIALES.			no iniciado
8	**Cosntrucción de cinco (5) sistema séptico para aguas residuales no doméstica, en mampostería de ladrillo tolete común, con filtro en gravilla, caja de recolección de 50 x 50 cm en concreto, fosa de infiltración y la respectiva tuberia de 4" con sus accesorios y refuerzo en 3/8" en ambas direcciones cada 20 cm tanto para placa de fondo como para tapas del sistema.**	14/04/2025	3/03/2025	42
8,1	**SISTEMA SÉPTICO.**			no iniciado
8.1.1	LOCALIZACIÓN Y REPLANTEO.			no iniciado
8.1.2	EXCAVACIÓN EN MATERIAL COMÚN PARA DADOS DE CONCRETO DIMENSIONES: H=0.3, L1=0.3 Y L2=0.3.			no iniciado
8.1.3	MURO EN LADRILLO TOLETE (0.07 X 0.12 X 0.24) e=0.12 M.			no iniciado
8.1.4	SUMNISTRO E INSTALACIÓN DE ACERO DE REFUERZO DE 60000 PSI DÍAMETRO 3/8 PARA TANQUE SÉPTICO. INCLUYE INCLUYE ACERO PARA PLACA DE FONDO Y TAPAS, AMARRE Y FIGURADO EN AMBAS DIRECCIONES RETICULA DE 20 X 20 CM.			no iniciado
8.1.5	CONCRETO PARA TAPA DE TANQUE DE 20,7 MPA (3000 P.S.I) E=0.10M, INCLUYE VACIADO DE MEZCLA, COLOCACIÓN DE REFUERZO ARMADO DE FORMALETA Y COSNTRUCCIÓN DE LA PLACA Y ACARREO HORIZONTAL.			no iniciado
8.1.6	CONCRETO PARA PLACA DE FONDO DE TANQUE DE 3000 P.S.I E=0.10M, INCLUYE VACIADO DE MEZCLA, COLOCACIÓN DE REFUERZO ARMADO DE FORMALETA Y COSNTRUCCIÓN DE LA PLACAY Y ACARREO HORIZONTAL.			no iniciado
8.1.7	ACCESORIO PVC - SANITARIO DE 4" PARA SISTEMA SÉPTICO AGUAS RESIDUALES NO DOMÉSTICA. INCLUYE TUBERIA 4" QUE PARA CONEXIONES INTERNAS.			no iniciado
8.1.8	TUBERÍA SANITARIA EN PVC 4"			no iniciado
8.1.9	SUMINISTRO E INSTALACIÓN DE MATERIAL FILTRANTE GRAVA DE 2".			no iniciado
8.1.10	SUMINISTRO E INSTALACIÓN DE MATERIAL FILTRANTE GRAVA DE 1".			no iniciado
8,2	**CAJA RECOLECTORA 0.50 X 0.50 EN CONCRETO DE 20.7 MPA, CON EN REJILLA PERFORADA Y REJILLA INTERIOR HCAJA=0.5 emuro=0.07, INCLUYE ACCESORIOS DE PVC.**			no iniciado
8.2.1	LOCALIZACIÓN Y REPLANTEO.			no iniciado
8.2.2	EXCAVACIÓN EN MATERIAL COMÚN PARA DADOS DE CONCRETO DIMENSIONES: H=0.3, L1=0.3 Y L2=0.3.			no iniciado
8.2.3	CAJA RECOLECTORA DE 50X50CM, EN CONCRETO DE 3000 PSI, PAREDES DE 0,07, SEGÚN DISEÑO. INCLUYE REJA COMO TAPA DE LA RECAMARA, INCLUYE CAÑUELA.			no iniciado
8,3	**FOZA DE INFILTRACIÓN: DE 1 X 1 M, H=0.8 : INCLUYE SUMINISTRO E INSTALACION DE 8 ML DE EFLUENTE EN TUBERIA DE PVC SANITARIA (DE 4" HASTA FOSA DE INFILTRACION, Y DEL MATERIAL FILTRANTE.**			no iniciado

8.3.1	LOCALIZACIÓN Y REPLANTEO.			no iniciado
8.3.2	EXCAVACIÓN EN MATERIAL COMÚN PARA DADOS DE CONCRETO DIMENSIONES: H=0.3, L1=0.3 Y L2=0.3.			no iniciado
8.3.3	TUBERÍA SANITARIA EN PVC 4".			no iniciado
8.3.4	SUMINISTRO E INSTALACIÓN DE MATERIAL FILTRANTE GRAVA DE 2".			no iniciado
8.3.5	TRANSPORTE AUTOMOTOR MATERIALES.			no iniciado
8.3.6	TRANSPORTE ANIMAL MATERIALES.			no iniciado

No.	INDICADORES	VALORES	PORCENTAJE SOBRE EL VALOR TOTAL DEL CONTRATO	DIFERENCIA (+) ADELANTO (-) ATRASO
1	Valor acumulado de las actividades o productos conforme a la programación vigente.	$ 16.210.359,59	2,64%	3,84%
2	Valor acumulado de las actividades o productos ejecutados y aprobados por la Interventoría.	$ 39.823.394,27	6,47%	


3. PERSONAL EN OBRA

NOMBRE	NÚMERO DE IDENTIFICACIÓN	CARGO
Oscar Iván Reinoso Merchan	93.399.584	Director de obra
Ricardo Hernandez Guzman	1.110.544.123	Residente de obra
María Sorley Hernández Barragán	26.968.272	Psicóloga Social Comunitaria
Valentina Almanza García	1.075.319.804	Tecnologa en obras civiles
Nemesio Urueña Palma	93.020.393	Apoyo constructivo
Wilson Danobis Ascencio Yate	1.110.175.094	Oficial de obra
Jhon Jairo Rada Conda	93.021.822	Ayudante de obra
Kristian Alonso Solano Gallego	1.109.415.938	Ayudante de obra
Jairo Lozano Cuellar	12.160.094	Ayudante de obra

3.1 COMPOSICION DE PERSONAL EN OBRA

	PERSONAL	LOCAL		PARTICIPACION		TOTAL PERSONAL
		SI	NO	LOCAL	NO LOCAL	
TOTALES	PROFESIONAL	0	3	0,00%	0,00%	3
	TECNICO	1	1	11,11%	11,11%	2
	M.O/N.C	0	4	0,00%	44,44%	4
	TOTALES	**1**	**8**	**11,11%**	**88,89%**	**9**
	TOTAL	**9**		**100%**		



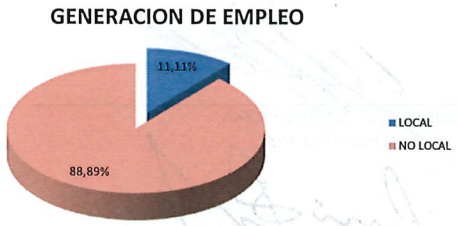

4. ACTIVIDADES REALIZADAS POR EL CONTRATISTA

El contratista en este periodo inició actividades en el municipio de Neiva; se realizó la construcción de 2 tanques australianos, 2 sistemas sépticos de aguas residuales domésticas, 1 sistema séptico de aguas residuales no domésticas.

5. SEGUIMIENTO A COMPROMISOS ADQUIRIDOS

COMPROMISO	RESPONSABLE	FECHA PROGRAMADA

6. ACTIVIDADES NO PREVISTAS Y MAYORES CANTIDADES

N/A

7. COMENTARIOS DEL INTERVENTOR

La interventoría realizó control y seguimiento a las actividades realizadas en el periodo, con el fin de verificar el cumplimiento de especificaciones técnicas.

8. REGISTRO FOTOGRÁFICO DEL AVANCE DURANTE LA SEMANA



TANQUE AUSTRALIANO - MARIA LUCIA HERRAN - MUNICIPIO DE NEIVA



SSARD - JOSE GOMEZ - MUNICIPIO DE NEIVA



SSARND - HERMES SAUCE - MUNICIPIO DE NEIVA



TANQUE AUSTRALIANO - JOSE HONORATO TRUJILLO - MUNICIPIO DE NEIVA

FIRMA: RESIDENTE DE INTERVENTORIA
NOMBRE: WILLIAM PARRA OLAYA

FIRMA: INTERVENTOR
NOMBRE: CARLOS ARTURO QUIZA CAMACHO

*VoBo SUPERVISOR
NOMBRE SUPERVISOR: JAVIER CARDOSO GUTIERREZ

INFORME SEMANAL DE INTERVENTORÍA
AL CONTRATO DE OBRA No.490 DE 2024

FECHA REALIZACIÓN:	17 de marzo de 2025	PERIODO No.	11	DEL	10/03/2025	AL	16/03/2025

1. INFORMACIÓN GENERAL

OBJETO DEL CONTRATO:	EJERCER LA INTERVENTORÍA TÉCNICA, ADMINISTRATIVA, FINANCIERA, CONTABLE, AMBIENTAL Y JURÍDICA AL CONTRATO DE OBRA DERIVADO DEL PROCESO DE LICITACIÓN PÚBLICA CUYO OBJETO ES "REALIZAR LA CONSTRUCCIÓN DE OBRAS RURALES REQUERIDAS COMO ESTRATEGIA DE DESCONTAMINACIÓN HÍDRICA Y DE ADAPTACIÓN AL CAMBIO CLIMÁTICO EN EL PROCESO DE IMPLEMENTACIÓN DEL POMCA RIO LORO, RIO LAS CEIBAS Y OTROS DIRECTOS AL MAGDALENA y DE PRESERVACIÓN DE ZONAS DE INTERÉS ECOSISTÉMICO EN LOS MUNICIPIOS DE ACEVEDO, ELÍAS Y PAICOL."
LOCALIZACIÓN DEL PROYECTO:	Municipios de Neiva, Acevedo, Elías y Paicol - Departamento del Huila

CONTRATO DE INTERVENTORÍA					CONTRATO DE OBRA				
CONTRATO No.:	485 DE 2024				CONTRATO No.:	490 DE 2024			
CONTRATISTA:	CARLOS ARTURO QUIZA CAMACHO				CONTRATISTA	CONSORCIO OBRAS RURALES 2024			
NIT / C.C.:	79.142.300				NIT / C.C.:	901898260-0			
PLAZO INICIAL:	8	MESES			PLAZO INICIAL:	8	MESES		
FECHA DE INICIACIÓN:	30 de diciembre de 2024				FECHA DE INICIACIÓN:	30 de diciembre de 2024			
**FECHA DE SUSPENSIÓN:					FECHA DE SUSPENSIÓN:				
**FECHA DE REINICIACIÓN:					FECHA DE REINICIACIÓN:				
PLAZO ADICIONAL:		MESES			PLAZO ADICIONAL:	-	MESES		
DÍAS POR EJECUTAR	164				DÍAS POR EJECUTAR	164			
FECHA DE TERMINACIÓN:	27 de agosto de 2025				FECHA DE TERMINACIÓN:	27 de agosto de 2025			
PLAZO ACTUALIZADO:	240	DIAS			PLAZO ACTUALIZADO:	240	DIAS		
PLAZO TRANSCURRIDO:	76	DIAS	EQUIVALE AL	31,7%	PLAZO TRANSCURRIDO:	76	DIAS	EQUIVALE AL	31,7%
VALOR INICIAL :	$	68.352.127,00			VALOR INICIAL :	$	615.192.918,00		
VALOR ADICION(ES):	$	-			VALOR ADICION(ES):	$	-		
VALOR ACTUALIZADO:	$	68.352.127,00			VALOR ACTUALIZADO:	$	615.192.918,00		
VALOR PAGADO:	$	-			VALOR PAGADO:	$	-		
VALOR POR PAGAR:	$	68.352.127,00			VALOR POR PAGAR:	$	615.192.918,00		

2. CONTROL DE HITOS.

No.	*** DESCRIPCIÓN DEL HITO	FECHA PROGRAMADA	FECHA REAL CUMPLIMIENTO	DÍAS DE RETRASO
	SUSCRIPCIÓN DEL ACTA DE INICIO (HITO OBLIGATORIO)	30/12/2024	30/12/2024	0
	VISITAS PREDIALES PARA VERIFICACION DE CUMPLIMIENTO DE REQUISITOS TECNICOS	2/01/2025	2/01/2025	0
1	**Construcción de ocho (8) secaderos solares de café parabólico en estructura tubo cerramiento negro de 1/12 de diámetro x 2.5 mm, correa en perfil cerrado rectangular de aguas negra 1 1/4 x 1" calibre 14 x 6 mts y acado con anticorrosivo gris, cubierta en plástico agrolen de 6 mm anclada con tornillo autoperforante sobre manguera de uso agrícola de 1/2, paseras en ángulo de 2" x 1/8, retícula en alambre galvanizado de calibre 12 para ela poyo de la malla de secado negro en polietileno de alta densidad filtro uv, de 2mt de ancho, orificio tipo rombo. Incluye la construcción e instalación de 8 paseras en madera. ver planos.**	24/03/2025		no iniciado
1,1	LOCALIZACIÓN Y REPLANTEO.			no iniciado
1,2	EXCAVACIÓN EN MATERIAL COMÚN PARA DADOS DE CONCRETO DIMENSIONES: H=0.3, L1=0.3 Y L2=0.3.			no iniciado
1,3	CONSTRUCCIÓNDE DADOS EN CONCRETO DE 20.7 MPADIMENSIONES: H=0.3, L1=0.3 Y L2=0.3.			no iniciado
1,4	CONSTRUCCIÓN DE ESTRUCTURA METÁLICA PARA SECADERO PARABOLICO DE CAFÉ DE CAFÉ EN TUBO DE CERRAMIENTO DE 1 1/2" DE DIAMETRO CALIBRE 14, CORREA EN PERFIL CERRADO RECTANGULAR DE AGUAS NEGRA 1 1/4 X 1" CALIBRE 14 X 6 MTS Y ACADO CON ANTICORROSIVO GRIS.			no iniciado
1,5	CONSTRUCCIÓN DE ESTRUCTURA METÁLICA PARA PASERAS O CAMILLAS DE SECADO DE GRANO DE CAFÉ, CONTRAMARCO EN EN ÁNGULO DE HIERRO 1 1/2 X 3/16 X 6M, APOYOS TRANSVERSALES EN ANGULO DE 1" X 3/16 X 6 TRANSVERSALES INCLÑUYE INTALACIÓN DE 5 HILOS ALAMBRE LISO EN SETIDO LONGITUDINAL, ACABADO EN ANTICORROSIVO GRIS.			no iniciado
1,6	SUMINISTRO E INSTALACIÓN DE CUBIERTA DE PLÁSTICO AGROLENE CAL 6 X 6M DE ANCHO X RESISTENTE RAYOS UV, INCLUYE INSTALACIÓN DE MANGUERA DE USO AGRÍCOLA 1/2" EN LA ESTRUCTURA PARA EVITAR DETERIORO DE LA CUBIERTA.			no iniciado
1,7	SUMINISTRO ES INSTALACIÓN DE PASERA FIJA PARA SECADO DE CAFÉ O CACAO, CONSTRUIDA EN TABLA DE MADERA DE PINO O NOGAL DE ESPESOR DE 1". INCLUYE POSICIONAMIENTO Y PUESTA EN FUNCIONAMIENTO EN EL SECADERO DE SOLAR, ANGULOS DE ANCLAJE A 90O, MALLA TIPO CAFETERA.			no iniciado
1,8	TRANSPORTE AUTOMOTOR MATERIALES.			no iniciado
1,9	TRANSPORTE ANIMAL MATERIALES.			no iniciado
2	**Construcción de cinco (5) secadores solares de cacao parabolico en tubo de cerramiento de negro de 1/12 de diametro x 2.5 mm (incluye ventila de aire en la parte superior de la estructura y guayas de sujeción), correa en perfil cerrado rectangular de aguas negra 1 1/4 x 1" calibre 14 x 6 mts y acado con anticorrosivo gris, cubierta en plastico agrolen de 6 mm anclada con tornillo autoperforante sobre manguera de uso agrícola de 1/2, paseras en ángulo de 2" x 1/8, reticula en alambre galvanizado de calibre 12 para ela poyo de la malla de secado negro en polietileno de alta densidad filtro uv, de 2mt de ancho, orificio tipo rombo. Incluye la construcción e instalción de 8 paseras en madera. ver planos.**	28/04/2025	3/03/2025	56
2,1	LOCALIZACIÓN Y REPLANTEO.			no iniciado
2,2	EXCAVACIÓN EN MATERIAL COMÚN PARA DADOS DE CONCRETO DIMENSIONES: H=0.3, L1=0.3 Y L2=0.3.			no iniciado
2,3	CONSTRUCCIÓNDE DADOS EN CONCRETO DE 20.7 MPADIMENSIONES: H=0.3, L1=0.3 Y L2=0.3.			no iniciado
2,4	CONSTRUCCIÓN DE ESTRUCTURA METÁLICA PARA SECADERO PARABOLICO DE CAFÉ DE CAFÉ EN TUBO DE CERRAMIENTO DE 1 1/2" DE DIAMETRO CALIBRE 14, CORREA EN PERFIL CERRADO RECTANGULAR DE AGUAS NEGRA 1 1/4 X 1" CALIBRE 14 X 6 MTS Y ACADO CON ANTICORROSIVO GRIS.			no iniciado
2,5	CONSTRUCCIÓN DE ESTRUCTURA METÁLICA PARA PASERAS O CAMILLAS DE SECADO DE GRANO DE CAFÉ, CONTRAMARCO EN EN ÁNGULO DE HIERRO 1 1/2 X 3/16 X 6M, APOYOS TRANSVERSALES EN ANGULO DE 1" X 3/16 X 6 TRANSVERSALES INCLÑUYE INTALACIÓN DE 5 HILOS ALAMBRE LISO EN SETIDO LONGITUDINAL, ACABADO EN ANTICORROSIVO GRIS.			no iniciado
2,6	SUMINISTRO E INSTALACIÓN DE CUBIERTA DE PLÁSTICO AGROLENE CAL 6 X 6M DE ANCHO X RESISTENTE RAYOS UV, INCLUYE INSTALACIÓN DE MANGUERA DE USO AGRÍCOLA 1/2" EN LA ESTRUCTURA PARA EVITAR DETERIORO DE LA CUBIERTA.			no iniciado
2,7	SUMINISTRO ES INSTALACIÓN DE PASERA FIJA PARA SECADO DE CAFÉ O CACAO, CONSTRUIDA EN TABLA DE MADERA DE PINO O NOGAL DE ESPESOR DE 1". INCLUYE POSICIONAMIENTO Y PUESTA EN FUNCIONAMIENTO EN EL SECADERO DE SOLAR, ANGULOS DE ANCLAJE A 90O, MALLA TIPO CAFETERA.			no iniciado
2,8	TRANSPORTE AUTOMOTOR MATERIALES.			no iniciado
2,9	TRANSPORTE ANIMAL MATERIALES.			no iniciado
3	**Suministro es instalación de dieciseis (16) paseras moviles para secaderos de cacao existentes, construida en tabla de madera de pino o nogal de espesor de 1" y tiras de pisamalla, con 2 ángulos de refuerzo en los vertices de la pasera, reticula en alambre galvanizado de calibre 12 para ela poyo de la malla de secado negro en polietileno de alta densidad filtro uv, de 2mt de ancho, orificio tipo rombo. Incluye la instalción de 4 paseras en madera en el secador solar existente. ver planos. incluye posicionamiento y puesta en funcionamiento en el secadero de solar, el sistema de rodamiento metálico tipo yoyo y balineras apoyados sobre ángulo de 2".**	23/06/2025		no iniciado
3,1	SUMINISTRO ES INSTALACIÓN DE PASERA MOVIL PARA SECADO DE CACAO, CONSTRUIDA EN TABLA DE MADERA DE PINO O NOGAL DE ESPESOR DE 1". INCLUYE POSICIONAMIENTO Y PUESTA EN FUNCIONAMIENTO EN EL SECADERO DE SOLAR.			no iniciado
3,2	TRANSPORTE AUTOMOTOR MATERIALES.			no iniciado
3,3	TRANSPORTE ANIMAL MATERIALES.			no iniciado
4	**Suministro es instalación de dieciseis (16) paseras fijas para secadero de cacao existentes, construida en tabla de madera de pino o nogal de espesor de 1" y tiras de pisamalla, con 2 ángulos de refuerzo en los vertices de la pasera, reticula en alambre galvanizado de calibre 12 para ela poyo de la malla de secado negro en polietileno de alta densidad filtro uv, de 2mt de ancho, orificio tipo rombo. Incluye la instalción de 4 paseras en madera en el secador solar existente. ver planos. incluye posicionamiento y puesta en funcionamiento en el secadero de solar, el sistema de rodamiento metálico tipo yoyo y balineras apoyados sobre ángulo de 2".**	23/06/2025		no iniciado
4,1	SUMINISTRO ES INSTALACIÓN DE PASERA FIJA PARA SECADO DE CAFÉ O CACAO, CONSTRUIDA EN TABLA DE MADERA DE PINO O NOGAL DE ESPESOR DE 1". INCLUYE POSICIONAMIENTO Y PUESTA EN FUNCIONAMIENTO EN EL SECADERO DE SOLAR, ANGULOS DE ANCLAJE A 90O, MALLA TIPO CAFETERA.			no iniciado
4,2	TRANSPORTE AUTOMOTOR MATERIALES.			no iniciado
4,3	TRANSPORTE ANIMAL MATERIALES.			no iniciado

5	**Construcción de doce (12) tanque australiano de un anillo, diametro 5 mts, altura util 1.10 m, de páneles laterales de lámina galvanizada undulada en sentido longitudinal y acabado cromado brillante, calibre 18, incluye suministro e instalación de bolsa almacenamiento de agua, construida en geomembrana calibre 40 polietileno de alta densidad (hdpe); espesor 1,1 mm; 5 m de diámetro; 1,4 m de alto. sellada con termofusión, sistema de desague en tuberia presion de 2", acometida hidráulica en tubería pvc presión de 1/2" y cubierta en polisombra negra al 80% anti uv.**	24/02/2025	3/03/2025	-7
5,1	LOCALIZACIÓN Y REPLANTEO.			no iniciado
5,2	EXCAVACIÓN EN MATERIAL COMÚN PARA DADOS DE CONCRETO DIMENSIONES: H=0.3, L1=0.3 Y L2=0.3.			no iniciado
5,3	INSTALCION DE RED HIDRÁULICA, TANTO DE ACOMETIDA EN PVC EN 1/2"COMO DE DESAGUE EN PVC 2", PARA TANQUE AUSTRALIANO, I ISNTALACIÓN DE VÁLVULA FLOTADOR.			no iniciado
5,4	CONSTRUCCIÓN DE ESTRUCTURA METÁLICA PARA TANQUE AUSTRALIANO DE UN ANILLO, DIAMETRO 4 MTS, ALTURA UTIL 1.10 M, DE PÁNELES LATERALES DE LÁMINA GALVANIZADA UNDULADA EN SENTIDO LONGITUDINAL Y ACABADO CROMADO BRILLANTE, CALIBRE 18, INTERIOR DEL TANQUE RECUBIERTO CON GEOMENBRANA CALIBRE 40000 POLIETILENO ALTA DENSIDAD, SELLADA CON TERMOFUSIÓN, INCLUYE: INSTALACIÓN DE MANGUERA 1" SOBRE LA LÁMINA EN EL DIAMETRO SUPERIOR DEL TANQUE y LA BRIDA.			no iniciado
5,5	SUMINISTRO E INSTALACIÓN DE BOLSA ALAMCENAMIENTO DE AGUA, CONSTRUIDA EN GEOMEMBRANA CALIBRE 40 POLIETILENO DE ALTA DENSIDAD (HDPE); ESPESOR 1,1 MM; 3,5 M DE DIÁMETRO; 1,4 M DE ALTO. SELLADA CON TERMOFUSIÓN. LISA, ALTA RESISTENCIA CON OJALES EN EL EXTERIOR PARA AMARRE, DEBE QUEDAR MÍNIMO 20 CM DE GEOMENBRANA VISIBLE POR LA CARA EXTERNA DEL TANQUE PARA AMARRES, INCLUYE: TIRAS DE PROTECCIÓN CONTRA CABEZAS DE TORNILLOS EN GEOMEBRANA. ANCHO DE TIRA 20 CM POR 1.4 CM DE LARGO; INSTALACIÓN DE MAGUERA EN EL BORDE SUPERIOR DEL ANILLO DEL TANQUE AUSTRALIANO, PEGUE DE LA BRIDA Y LOS EMPALMES. LA BOLSA SE DEBE INSTALAR AL INTERIOR DEL TANQUE AUSTRALIANO.			no iniciado
5,6	SUMINISTRO E INSTALACION DE CUBIERTA EN POLISOMBRA NEGRA AL 80% ANTI UV, UNIDA CON PEGANTE Y CON COSTURA CON NYLON TRANSPATERENTE DE 40 LIBRAS. INCLUYE ANILLO EN MAGUERA DE POLIETILENO 1/2 PULGA DE USO AGRÍCOLA CON ALMA EN VARILLA DE 1/4" PARA AMARRE DE LA POLISOMBRA.			no iniciado
5,7	TRANSPORTE AUTOMOTOR MATERIALES.			no iniciado
5,8	TRANSPORTE ANIMAL MATERIALES.			no iniciado
6	**Construcción de 21 sistemas sépticos para agua residual doméstica en mampostería de ladrillo tolete común, con filtro de flujo ascendente en gravilla, caja de inspección de 80 x 80 cm, trampa de grasas de 40 x 40 y campo de infiltración y la respectiva tubería de 2" y 4" y sus accesorios y refuerzo en 3/8" en ambas direcciones cada 20 cm tanto para placa de fondo como para tapas del sistema y cajillas.**	17/03/2025	3/03/2025	14
6,1	**SISTEMA SÉPTICO ARD.**			no iniciado
6.1.1	LOCALIZACIÓN Y REPLANTEO.			no iniciado
6.1.2	EXCAVACIÓN EN MATERIAL COMÚN PARA DADOS DE CONCRETO DIMENSIONES: H=0.3, L1=0.3 Y L2=0.3.			no iniciado
6.1.3	MURO EN LADRILLO TOLETE (0.07 X 0.12 X 0.24) e=0.12 M.			no iniciado
6.1.4	SUMNISTRO E INSTALACIÓN DE ACERO DE REFUERZO DE 60000 PSI DÍAMETRO 3/8 PARA TANQUE SÉPTICO. INCLUYE INCLUYE ACERO PARA PLACA DE FONDO Y TAPAS, AMARRE Y FIGURADO EN AMBAS DIRECCIONES RETICULA DE 20 X 20 CM.			no iniciado
6.1.5	CONCRETO PARA TAPA DE TANQUE DE 20,7 MPA (3000 P.S.I) E=0.10M, INCLUYE VACIADO DE MEZCLA, COLOCACIÓN DE REFUERZO ARMADO DE FORMALETA Y COSNTRUCCIÓN DE LA PLACA Y ACARREO HORIZONTAL.			no iniciado
6.1.6	CONCRETO PARA PLACA DE FONDO DE TANQUE DE 3000 P.S.I E=0.10M, INCLUYE VACIADO DE MEZCLA, COLOCACIÓN DE REFUERZO ARMADO DE FORMALETA Y COSNTRUCCIÓN DE LA PLACAY Y ACARREO HORIZONTAL.			no iniciado
6.1.7	ACCESORIO PVC - SANITARIO DE 4" INTERIOR SISTEMA SÉPTICO AGUAS DOMÉSTICAS.			no iniciado
6.1.8	SUMINISTRO E INSTALACIÓN DE MATERIAL FILTRANTE PIEDRA O GRAVA DE 2 1/2", PARA EL FAFA.			no iniciado
6.1.9	CONCRETO DE 3000 P.S.I PARA PLACA PERFORADA DEL FAFA, PERFORACIONES DE 1" E=0.10M, INCLUYE VACIADO DE MEZCLA, COLOCACIÓN DE REFUERZO ARMADO DE FORMALETA Y COSNTRUCCIÓN DE LA PLACAY Y ACARREO HORIZONTAL. LADO 1MT X LADO 1MT.			no iniciado
6.1.10	TUBERÍA SANITARIA EN PVC 4".			no iniciado
6,2	**CAJA TRAMPA DE GRASAS 0.80 X 0.80.**			no iniciado
6.2.1	LOCALIZACIÓN Y REPLANTEO.			no iniciado
6.2.2	EXCAVACIÓN EN MATERIAL COMÚN PARA DADOS DE CONCRETO DIMENSIONES: H=0.3, L1=0.3 Y L2=0.3.			no iniciado
6.2.3	CAJA DE INSPECCIÓN 80 x 80 EN LADRILLO TOLETE, INCLUYE ELABORACIÓN DE CAÑUELA Y PAÑETE INTERIOR, H= 0.80, TAPA EN CONCRETO REFORZADA CON HIERRO 1/4" DE 60000 PSI.			no iniciado
6.2.4	ACCESORIOS PVC SANITARIO DE 2" PARA CAJILLAS EN GENERAL.			no iniciado
6,3	**CAJA DE INSPECCIÓN 0.40 X 0.40.**			no iniciado
6.3.1	LOCALIZACIÓN Y REPLANTEO.			no iniciado
6.3.2	EXCAVACIÓN EN MATERIAL COMÚN PARA DADOS DE CONCRETO DIMENSIONES: H=0.3, L1=0.3 Y L2=0.3.			no iniciado
6.3.3	CAJA DE INSPECCIÓN DE 40X40CM, EN CONCRETO DE 3000 PSI, PAREDES DE 0,10, SEGÚN DISEÑO. INCLUYE TAPA REFORZADA.			no iniciado
6.3.4	ACCESORIOS PVC SANITARIO DE 2" PARA CAJILLAS EN GENERAL.			no iniciado
6.3.5	SUMINISTRO E INSTALACIÓN DE TUBERIA SANITARIA PVC 2".			no iniciado
6,4	**CAMPO DE INFILTRACIÓN: INCLUYE SUMINISTRO E INSTALACION DE 8 ML DE EFLUENTE EN TUBERIA DE PVC SANITARIA (DE 4" HASTA CAMPO DE INFILTRACION, INCLUYE ELABORACION DE PERFORACIONES DIAM 1/4 EN ZONA DE INFILTRACION, MATERIAL FILTRANTE.**			no iniciado
6.4.1	LOCALIZACIÓN Y REPLANTEO			no iniciado
6.4.2	EXCAVACIÓN EN MATERIAL COMÚN PARA DADOS DE CONCRETO DIMENSIONES: H=0.3, L1=0.3 Y L2=0.3			no iniciado
6.4.3	SUMINISTRO E INSTALACION DE 8 ML RED DE DESAGUE EN TUBERIA DE PVC SANITARIA PERFORADA (DE 4" HASTA CAMPO DE INFILTRACION,. INCLUYE TAPADO DE TUBERÍA.			no iniciado
6.4.4	SUMINISTRO E INSTALACION DE MATERIAL FILTRANTE H=0.25 (Grava de 2 a 6 cm H=0.15; Arena H=0.10).			no iniciado
6.4.5	TRANSPORTE AUTOMOTOR MATERIALES.			no iniciado
6.4.6	TRANSPORTE ANIMAL MATERIALES.			no iniciado
7	**Construcción de doce (12) campos de infiltración, incluye instalación de tuberia perforada, material filtrante.**	21/04/2025		no iniciado
7,1	LOCALIZACIÓN Y REPLANTEO			no iniciado
7,2	EXCAVACIÓN EN MATERIAL COMÚN PARA DADOS DE CONCRETO DIMENSIONES: H=0.3, L1=0.3 Y L2=0.3			no iniciado
7,3	SUMINISTRO E INSTALACION DE 8 ML RED DE DESAGUE EN TUBERIA DE PVC SANITARIA PERFORADA (DE 4" HASTA CAMPO DE INFILTRACION,. INCLUYE TAPADO DE TUBERÍA.			no iniciado
7,4	SUMINISTRO E INSTALACION DE MATERIAL FILTRANTE H=0.25 (Grava de 2 a 6 cm H=0.15; Arena H=0.10).			no iniciado
7,5	TRANSPORTE AUTOMOTOR MATERIALES.			no iniciado
7,6	TRANSPORTE ANIMAL MATERIALES.			no iniciado
8	**Cosntrucción de cinco (5) sistema séptico para aguas residuales no doméstica, en mampostería de ladrillo tolete común, con filtro en gravilla, caja de recolección de 50 x 50 cm en concreto, fosa de infiltración y la respectiva tuberia de 4" con sus accesorios y refuerzo en 3/8" en ambas direcciones cada 20 cm tanto para placa de fondo como para tapas del sistema.**	14/04/2025	3/03/2025	42
8,1	**SISTEMA SÉPTICO.**			no iniciado
8.1.1	LOCALIZACIÓN Y REPLANTEO.			no iniciado
8.1.2	EXCAVACIÓN EN MATERIAL COMÚN PARA DADOS DE CONCRETO DIMENSIONES: H=0.3, L1=0.3 Y L2=0.3.			no iniciado
8.1.3	MURO EN LADRILLO TOLETE (0.07 X 0.12 X 0.24) e=0.12 M.			no iniciado
8.1.4	SUMNISTRO E INSTALACIÓN DE ACERO DE REFUERZO DE 60000 PSI DÍAMETRO 3/8 PARA TANQUE SÉPTICO. INCLUYE INCLUYE ACERO PARA PLACA DE FONDO Y TAPAS, AMARRE Y FIGURADO EN AMBAS DIRECCIONES RETICULA DE 20 X 20 CM.			no iniciado
8.1.5	CONCRETO PARA TAPA DE TANQUE DE 20,7 MPA (3000 P.S.I) E=0.10M, INCLUYE VACIADO DE MEZCLA, COLOCACIÓN DE REFUERZO ARMADO DE FORMALETA Y COSNTRUCCIÓN DE LA PLACA Y ACARREO HORIZONTAL.			no iniciado
8.1.6	CONCRETO PARA PLACA DE FONDO DE TANQUE DE 3000 P.S.I E=0.10M, INCLUYE VACIADO DE MEZCLA, COLOCACIÓN DE REFUERZO ARMADO DE FORMALETA Y COSNTRUCCIÓN DE LA PLACAY Y ACARREO HORIZONTAL.			no iniciado
8.1.7	ACCESORIO PVC - SANITARIO DE 4" PARA SISTEMA SÉPTICO AGUAS RESIDUALES NO DOMÉSTICA. INCLUYE TUBERIA 4" QUE PARA CONEXIONES INTERNAS.			no iniciado
8.1.8	TUBERÍA SANITARIA EN PVC 4"			no iniciado
8.1.9	SUMINISTRO E INSTALACIÓN DE MATERIAL FILTRANTE GRAVA DE 2".			no iniciado
8.1.10	SUMINISTRO E INSTALACIÓN DE MATERIAL FILTRANTE GRAVA DE 1".			no iniciado
8,2	**CAJA RECOLECTORA 0.50 X 0.50 EN CONCRETO DE 20.7 MPA, CON EN REJILLA PERFORADA Y REJILLA INTERIOR HCAJA=0.5 emuro=0.07, INCLUYE ACCESORIOS DE PVC.**			no iniciado
8.2.1	LOCALIZACIÓN Y REPLANTEO.			no iniciado
8.2.2	EXCAVACIÓN EN MATERIAL COMÚN PARA DADOS DE CONCRETO DIMENSIONES: H=0.3, L1=0.3 Y L2=0.3.			no iniciado
8.2.3	CAJA RECOLECTORA DE 50X50CM, EN CONCRETO DE 3000 PSI, PAREDES DE 0,07, SEGÚN DISEÑO. INCLUYE REJA COMO TAPA DE LA RECAMARA, INCLUYE CAÑUELA.			no iniciado

8,3	FOZA DE INFILTRACIÓN: DE 1 X 1 M, H=0.8 : INCLUYE SUMINISTRO E INSTALACION DE 8 ML DE EFLUENTE EN TUBERIA DE PVC SANITARIA (DE 4" HASTA FOSA DE INFILTRACION, Y DEL MATERIAL FILTRANTE.			no iniciado
8.3.1	LOCALIZACIÓN Y REPLANTEO.			no iniciado
8.3.2	EXCAVACIÓN EN MATERIAL COMÚN PARA DADOS DE CONCRETO DIMENSIONES: H=0.3, L1=0.3 Y L2=0.3.			no iniciado
8.3.3	TUBERÍA SANITARIA EN PVC 4".			no iniciado
8.3.4	SUMINISTRO E INSTALACIÓN DE MATERIAL FILTRANTE GRAVA DE 2".			no iniciado
8.3.5	TRANSPORTE AUTOMOTOR MATERIALES.			no iniciado
8.3.6	TRANSPORTE ANIMAL MATERIALES.			no iniciado

No.	INDICADORES	VALORES	PORCENTAJE SOBRE EL VALOR TOTAL DEL CONTRATO	DIFERENCIA (+) ADELANTO (-) ATRASO
1	Valor acumulado de las actividades o productos conforme a la programación vigente.	$ 24.315.539,39	3,95%	13,36%
2	Valor acumulado de las actividades o productos ejecutados y aprobados por la Interventoría.	$ 106.498.271,09	17,31%	


3. PERSONAL EN OBRA

NOMBRE	NÚMERO DE IDENTIFICACIÓN	CARGO
Oscar Iván Reinoso Merchan	93.399.584	Director de obra
Ricardo Hernandez Guzman	1.110.544.123	Residente de obra
María Sorley Hernández Barragán	26.968.272	Psicóloga Social Comunitaria
Valentina Almanza García	1.075.319.804	Tecnologa en obras civiles
Nemesio Urueña Palma	93.020.393	Apoyo constructivo
Wilson Danobis Ascencio Yate	1.110.175.094	Oficial de obra
Jhon Jairo Rada Conda	93.021.822	Ayudante de obra
Kristian Alonso Solano Gallego	1.109.415.938	Ayudante de obra
Jairo Lozano Cuellar	12.160.094	Ayudante de obra


3.1 COMPOSICION DE PERSONAL EN OBRA

	PERSONAL	LOCAL		PARTICIPACION		TOTAL PERSONAL
		SI	NO	LOCAL	NO LOCAL	
TOTALES	PROFESIONAL	0	3	0,00%	0,00%	3
	TECNICO	1	1	11,11%	11,11%	2
	M.O/N.C	0	4	0,00%	44,44%	4
	TOTALES	**1**	**8**	**11,11%**	**88,89%**	**9**
	TOTAL	**9**		**100%**		

TIPO DE EMPLEO

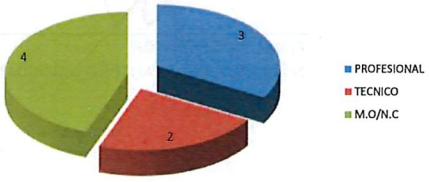

GENERACION DE EMPLEO

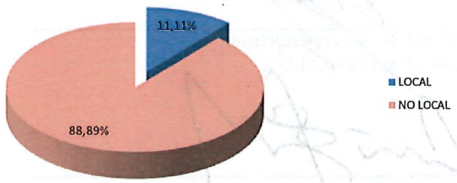

4. ACTIVIDADES REALIZADAS POR EL CONTRATISTA

El contratista en este periodo continuó actividades en el municipio de Neiva; con la ejecución de 3 tanques australianos, 2 sistemas sépticos de aguas residuales domésticas, 1 sistema séptico de aguas residuales no domésticas y 1 secadero de cacao.

5. SEGUIMIENTO A COMPROMISOS ADQUIRIDOS

COMPROMISO	RESPONSABLE	FECHA PROGRAMADA

6. ACTIVIDADES NO PREVISTAS Y MAYORES CANTIDADES

N/A

7. COMENTARIOS DEL INTERVENTOR

La interventoría realizó control y seguimiento a las actividades realizadas en el periodo, con el fin de verificar el cumplimiento de especificaciones técnicas.

8. REGISTRO FOTOGRÁFICO DEL AVANCE DURANTE LA SEMANA




SECADERO DE CACAO - JOEL DIAZ - MUNICIPIO DE NEIVA



SSARD - JOSE BENITO SANCHEZ - MUNICIPIO DE NEIVA



SSARND - JOSE ANTONIO SALDAÑA - MUNICIPIO DE NEIVA

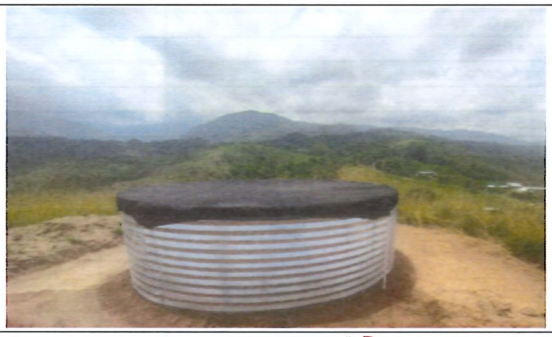

TANQUE AUSTRALIANO - MARIA LILIA CASTAÑEDA - MUNICIPIO DE NEIVA

FIRMA: RESIDENTE DE INTERVENTORIA
NOMBRE: WILLIAM PARRA OLAYA

FIRMA: INTERVENTOR
NOMBRE: CARLOS ARTURO QUIZA CAMACHO

*VoBo SUPERVISOR
NOMBRE SUPERVISOR: JAVIER CARDOSO GUTIERREZ

INFORME SEMANAL DE INTERVENTORÍA AL CONTRATO DE OBRA No.490 DE 2024

FECHA REALIZACIÓN:	25 de marzo de 2025	PERIODO No.	12	DEL	17/03/2025	AL	23/03/2025

1. INFORMACIÓN GENERAL

OBJETO DEL CONTRATO:	EJERCER LA INTERVENTORÍA TÉCNICA, ADMINISTRATIVA, FINANCIERA, CONTABLE, AMBIENTAL Y JURÍDICA AL CONTRATO DE OBRA DERIVADO DEL PROCESO DE LICITACIÓN PÚBLICA CUYO OBJETO ES "REALIZAR LA CONSTRUCCIÓN DE OBRAS RURALES REQUERIDAS COMO ESTRATEGIA DE DESCONTAMINACIÓN HÍDRICA Y DE ADAPTACIÓN AL CAMBIO CLIMÁTICO EN EL PROCESO DE IMPLEMENTACIÓN DEL POMCA RIO LORO, RIO LAS CEIBAS Y OTROS DIRECTOS AL MAGDALENA y DE PRESERVACIÓN DE ZONAS DE INTERÉS ECOSISTÉMICO EN LOS MUNICIPIOS DE ACEVEDO, ELÍAS Y PAICOL."
LOCALIZACIÓN DEL PROYECTO:	Municipios de Neiva, Acevedo, Elías y Paicol - Departamento del Huila

CONTRATO DE INTERVENTORÍA					CONTRATO DE OBRA				
CONTRATO No.:	485 DE 2024				CONTRATO No.:	490 DE 2024			
CONTRATISTA:	CARLOS ARTURO QUIZA CAMACHO				CONTRATISTA	CONSORCIO OBRAS RURALES 2024			
NIT / C.C.:	79.142.300				NIT / C.C.:	901898260-0			
PLAZO INICIAL:	8	MESES			PLAZO INICIAL:	8	MESES		
FECHA DE INICIACIÓN:	30 de diciembre de 2024				FECHA DE INICIACIÓN:	30 de diciembre de 2024			
**FECHA DE SUSPENSIÓN:					FECHA DE SUSPENSIÓN:				
**FECHA DE REINICIACIÓN:					FECHA DE REINICIACIÓN:				
PLAZO ADICIONAL:		MESES			PLAZO ADICIONAL:	-	MESES		
DÍAS POR EJECUTAR	157				DÍAS POR EJECUTAR	157			
FECHA DE TERMINACIÓN:	27 de agosto de 2025				FECHA DE TERMINACIÓN:	27 de agosto de 2025			
PLAZO ACTUALIZADO:	240	DIAS			PLAZO ACTUALIZADO:	240	DIAS		
PLAZO TRANSCURRIDO:	83	DIAS	EQUIVALE AL	34,6%	PLAZO TRANSCURRIDO:	83	DIAS	EQUIVALE AL	34,6%
VALOR INICIAL :	$	68.352.127,00			VALOR INICIAL :	$	615.192.918,00		
VALOR ADICION(ES):	$	-			VALOR ADICION(ES):	$	-		
VALOR ACTUALIZADO:	$	68.352.127,00			VALOR ACTUALIZADO:	$	615.192.918,00		
VALOR PAGADO:	$	-			VALOR PAGADO:	$	-		
VALOR POR PAGAR:	$	68.352.127,00			VALOR POR PAGAR:	$	615.192.918,00		

2. CONTROL DE HITOS.

No.	*** DESCRIPCIÓN DEL HITO	FECHA PROGRAMADA	FECHA REAL CUMPLIMIENTO	DÍAS DE RETRASO
	SUSCRIPCIÓN DEL ACTA DE INICIO (HITO OBLIGATORIO)	30/12/2024	30/12/2024	0
	VISITAS PREDIALES PARA VERIFICACION DE CUMPLIMIENTO DE REQUISITOS TECNICOS	2/01/2025	2/01/2025	0
1	**Construcción de ocho (8) secaderos solares de café parabólico en estructura tubo cerramiento negro de 1/12 de diámetro x 2.5 mm, correa en perfil cerrado rectangular de aguas negra 1 1/4 x 1" calibre 14 x 6 mts y acado con anticorrosivo gris, cubierta en plástico agrolen de 6 mm anclada con tornillo autoperforante sobre manguera de uso agrícola de 1/2, paseras en ángulo de 2" x 1/8, reticula en alambre galvanizado de calibre 12 para ela poyo de la malla de secado negro en polietileno de alta densidad filtro uv, de 2mt de ancho, orificio tipo rombo. Incluye la construcción e instalación de 8 paseras en madera. ver planos.**	24/03/2025		no iniciado
1,1	LOCALIZACIÓN Y REPLANTEO.			no iniciado
1,2	EXCAVACIÓN EN MATERIAL COMÚN PARA DADOS DE CONCRETO DIMENSIONES: H=0.3, L1=0.3 Y L2=0.3.			no iniciado
1,3	CONSTRUCCIÓNDE DADOS EN CONCRETO DE 20.7 MPADIMENSIONES: H=0.3, L1=0.3 Y L2=0.3.			no iniciado
1,4	CONSTRUCCIÓN DE ESTRUCTURA METÁLICA PARA SECADERO PARABOLICO DE CAFÉ DE CAFÉ EN TUBO DE CERRAMIENTO DE 1 1/2" DE DIAMETRO CALIBRE 14, CORREA EN PERFIL CERRADO RECTANGULAR DE AGUAS NEGRA 1 1/4 X 1" CALIBRE 14 X 6 MTS Y ACADO CON ANTICORROSIVO GRIS.			no iniciado
1,5	CONSTRUCCIÓN DE ESTRUCTURA METÁLICA PARA PASERAS O CAMILLAS DE SECADO DE GRANO DE CAFÉ, CONTRAMARCO EN EN ÁNGULO DE HIERRO 1 1/2 X 3/16 X 6M, APOYOS TRANSVERSALES EN ANGULO DE 1" X 3/16 X 6 TRANSVERSALES INCLÑUYE INTALACIÓN DE 5 HILOS ALAMBRE LISO EN SETIDO LONGITUDINAL, ACABADO EN ANTICORROSIVO GRIS.			no iniciado
1,6	SUMINISTRO E INSTALACIÓN DE CUBIERTA DE PLÁSTICO AGROLENE CAL 6 X 6M DE ANCHO X RESISTENTE RAYOS UV, INCLUYE INSTALACIÓN DE MANGUERA DE USO AGRÍCOLA 1/2" EN LA ESTRUCTURA PARA EVITAR DETERIORO DE LA CUBIERTA.			no iniciado
1,7	SUMINISTRO ES INSTALACIÓN DE PASERA FIJA PARA SECADO DE CAFÉ O CACAO, CONSTRUIDA EN TABLA DE MADERA DE PINO O NOGAL DE ESPESOR DE 1". INCLUYE POSICIONAMIENTO Y PUESTA EN FUNCIONAMIENTO EN EL SECADERO DE SOLAR, ANGULOS DE ANCLAJE A 90O, MALLA TIPO CAFETERA.			no iniciado
1,8	TRANSPORTE AUTOMOTOR MATERIALES.			no iniciado
1,9	TRANSPORTE ANIMAL MATERIALES.			no iniciado
2	**Construcción de cinco (5) secadores solares de cacao parabolico en tubo de cerramiento de negro de 1/12 de diametro x 2.5 mm (incluye ventila de aire en la parte superior de la estructura y guayas de sujeción), correa en perfil cerrado rectangular de aguas negra 1 1/4 x 1" calibre 14 x 6 mts y acado con anticorrosivo gris, cubierta en plastico agrolen de 6 mm anclada con tornillo autoperforante sobre manguera de uso agrícola de 1/2, paseras en ángulo de 2" x 1/8, reticula en alambre galvanizado de calibre 12 para ela poyo de la malla de secado negro en polietileno de alta densidad filtro uv, de 2mt de ancho, orificio tipo rombo. Incluye la construcción e instalción de 8 paseras en madera. ver planos.**	28/04/2025	3/03/2025	56
2,1	LOCALIZACIÓN Y REPLANTEO.			no iniciado
2,2	EXCAVACIÓN EN MATERIAL COMÚN PARA DADOS DE CONCRETO DIMENSIONES: H=0.3, L1=0.3 Y L2=0.3.			no iniciado
2,3	CONSTRUCCIÓNDE DADOS EN CONCRETO DE 20.7 MPADIMENSIONES: H=0.3, L1=0.3 Y L2=0.3.			no iniciado
2,4	CONSTRUCCIÓN DE ESTRUCTURA METÁLICA PARA SECADERO PARABOLICO DE CAFÉ DE CAFÉ EN TUBO DE CERRAMIENTO DE 1 1/2" DE DIAMETRO CALIBRE 14, CORREA EN PERFIL CERRADO RECTANGULAR DE AGUAS NEGRA 1 1/4 X 1" CALIBRE 14 X 6 MTS Y ACADO CON ANTICORROSIVO GRIS.			no iniciado
2,5	CONSTRUCCIÓN DE ESTRUCTURA METÁLICA PARA PASERAS O CAMILLAS DE SECADO DE GRANO DE CAFÉ, CONTRAMARCO EN EN ÁNGULO DE HIERRO 1 1/2 X 3/16 X 6M, APOYOS TRANSVERSALES EN ANGULO DE 1" X 3/16 X 6 TRANSVERSALES INCLÑUYE INTALACIÓN DE 5 HILOS ALAMBRE LISO EN SETIDO LONGITUDINAL, ACABADO EN ANTICORROSIVO GRIS.			no iniciado
2,6	SUMINISTRO E INSTALACIÓN DE CUBIERTA DE PLÁSTICO AGROLENE CAL 6 X 6M DE ANCHO X RESISTENTE RAYOS UV, INCLUYE INSTALACIÓN DE MANGUERA DE USO AGRÍCOLA 1/2" EN LA ESTRUCTURA PARA EVITAR DETERIORO DE LA CUBIERTA.			no iniciado
2,7	SUMINISTRO ES INSTALACIÓN DE PASERA FIJA PARA SECADO DE CAFÉ O CACAO, CONSTRUIDA EN TABLA DE MADERA DE PINO O NOGAL DE ESPESOR DE 1". INCLUYE POSICIONAMIENTO Y PUESTA EN FUNCIONAMIENTO EN EL SECADERO DE SOLAR, ANGULOS DE ANCLAJE A 90O, MALLA TIPO CAFETERA.			no iniciado
2,8	TRANSPORTE AUTOMOTOR MATERIALES.			no iniciado
2,9	TRANSPORTE ANIMAL MATERIALES.			no iniciado
3	**Suministro es instalación de dieciseis (16) paseras moviles para secaderos de cacao existentes, construida en tabla de madera de pino o nogal de espesor de 1" y tiras de pisamalla, con 2 ángulos de refuerzo en los vertices de la pasera, reticula en alambre galvanizado de calibre 12 para ela poyo de la malla de secado negro en polietileno de alta densidad filtro uv, de 2mt de ancho, orificio tipo rombo. Incluye la instalción de 4 paseras en madera en el secador solar existente. ver planos. incluye posicionamiento y puesta en funcionamiento en el secadero de solar, el sistema de rodamiento metálico tipo yoyo y balineras apoyados sobre ángulo de 2".**	23/06/2025		no iniciado
3,1	SUMINISTRO ES INSTALACIÓN DE PASERA MOVIL PARA SECADO DE CACAO, CONSTRUIDA EN TABLA DE MADERA DE PINO O NOGAL DE ESPESOR DE 1". INCLUYE POSICIONAMIENTO Y PUESTA EN FUNCIONAMIENTO EN EL SECADERO DE SOLAR.			no iniciado
3,2	TRANSPORTE AUTOMOTOR MATERIALES.			no iniciado
3,3	TRANSPORTE ANIMAL MATERIALES.			no iniciado
4	**Suministro es instalación de dieciseis (16) paseras fijas para secadero de cacao existentes, construida en tabla de madera de pino o nogal de espesor de 1" y tiras de pisamalla, con 2 ángulos de refuerzo en los vertices de la pasera, reticula en alambre galvanizado de calibre 12 para ela poyo de la malla de secado negro en polietileno de alta densidad filtro uv, de 2mt de ancho, orificio tipo rombo. Incluye la instalción de 4 paseras en madera en el secador solar existente. ver planos. incluye posicionamiento y puesta en funcionamiento en el secadero de solar, el sistema de rodamiento metálico tipo yoyo y balineras apoyados sobre ángulo de 2".**	23/06/2025		no iniciado
4,1	SUMINISTRO ES INSTALACIÓN DE PASERA FIJA PARA SECADO DE CAFÉ O CACAO, CONSTRUIDA EN TABLA DE MADERA DE PINO O NOGAL DE ESPESOR DE 1". INCLUYE POSICIONAMIENTO Y PUESTA EN FUNCIONAMIENTO EN EL SECADERO DE SOLAR, ANGULOS DE ANCLAJE A 90O, MALLA TIPO CAFETERA.			no iniciado
4,2	TRANSPORTE AUTOMOTOR MATERIALES.			no iniciado
4,3	TRANSPORTE ANIMAL MATERIALES.			no iniciado

5	**Construcción de doce (12) tanque australiano de un anillo, diametro 5 mts, altura util 1.10 m, de páneles laterales de lámina galvanizada undulada en sentido longitudinal y acabado cromado brillante, calibre 18, incluye suministro e instalación de bolsa almacenamiento de agua, construida en geomembrana calibre 40 polietileno de alta densidad (hdpe); espesor 1,1 mm; 5 m de diámetro; 1,4 m de alto. sellada con termofusión, sistema de desague en tuberia presion de 2", acometida hidráulica en tubería pvc presión de 1/2" y cubierta en polisombra negra al 80% anti uv.**	24/02/2025	3/03/2025	-7
5,1	LOCALIZACIÓN Y REPLANTEO.			no iniciado
5,2	EXCAVACIÓN EN MATERIAL COMÚN PARA DADOS DE CONCRETO DIMENSIONES: H=0.3, L1=0.3 Y L2=0.3.			no iniciado
5,3	INSTALCION DE RED HIDRÁULICA, TANTO DE ACOMETIDA EN PVC EN 1/2"COMO DE DESAGUE EN PVC 2", PARA TANQUE AUSTRALIANO, I ISNTALACIÓN DE VÁLVULA FLOTADOR.			no iniciado
5,4	CONSTRUCCIÓN DE ESTRUCTURA METÁLICA PARA TANQUE AUSTRALIANO DE UN ANILLO, DIAMETRO 4 MTS, ALTURA UTIL 1.10 M, DE PÁNELES LATERALES DE LÁMINA GALVANIZADA UNDULADA EN SENTIDO LONGITUDINAL Y ACABADO CROMADO BRILLANTE, CALIBRE 18, INTERIOR DEL TANQUE RECUBIERTO CON GEOMENBRANA CALIBRE 40000 POLIETILENO ALTA DENSIDAD, SELLADA CON TERMOFUSIÓN, INCLUYE: INSTALACIÓN DE MANGUERA 1" SOBRE LA LÁMINA EN EL DIAMETRO SUPERIOR DEL TANQUE y LA BRIDA.			no iniciado
5,5	SUMINISTRO E INSTALACIÓN DE BOLSA ALAMCENAMIENTO DE AGUA, CONSTRUIDA EN GEOMEMBRANA CALIBRE 40 POLIETILENO DE ALTA DENSIDAD (HDPE); ESPESOR 1,1 MM; 3,5 M DE DIÁMETRO; 1,4 M DE ALTO. SELLADA CON TERMOFUSIÓN. LISA, ALTA RESISTENCIA CON OJALES EN EL EXTERIOR PARA AMARRE, DEBE QUEDAR MÍNIMO 20 CM DE GEOMENBRANA VISIBLE POR LA CARA EXTERNA DEL TANQUE PARA AMARRES, INCLUYE: TIRAS DE PROTECCIÓN CONTRA CABEZAS DE TORNILLOS EN GEOMEBRANA. ANCHO DE TIRA 20 CM POR 1.4 CM DE LARGO; INSTALACIÓN DE MAGUERA EN EL BORDE SUPERIOR DEL ANILLO DEL TANQUE AUSTRALIANO, PEGUE DE LA BRIDA Y LOS EMPALMES. LA BOLSA SE DEBE INSTALAR AL INTERIOR DEL TANQUE AUSTRALIANO.			no iniciado
5,6	SUMINISTRO E INSTALACION DE CUBIERTA EN POLISOMBRA NEGRA AL 80% ANTI UV, UNIDA CON PEGANTE Y CON COSTURA CON NYLON TRANSPATERENTE DE 40 LIBRAS. INCLUYE ANILLO EN MAGUERA DE POLIETILENO 1/2 PULGA DE USO AGRÍCOLA CON ALMA EN VARILLA DE 1/4" PARA AMARRE DE LA POLISOMBRA.			no iniciado
5,7	TRANSPORTE AUTOMOTOR MATERIALES.			no iniciado
5,8	TRANSPORTE ANIMAL MATERIALES.			no iniciado
6	**Construcción de 21 sistemas sépticos para agua residual doméstica en mampostería de ladrillo tolete común, con filtro de flujo ascendente en gravilla, caja de inspección de 80 x 80 cm, trampa de grasas de 40 x 40 y campo de infiltración y la respectiva tubería de 2" y 4" y sus accesorios y refuerzo en 3/8" en ambas direcciones cada 20 cm tanto para placa de fondo como para tapas del sistema y cajillas.**	17/03/2025	3/03/2025	14
6,1	**SISTEMA SÉPTICO ARD.**			no iniciado
6.1.1	LOCALIZACIÓN Y REPLANTEO.			no iniciado
6.1.2	EXCAVACIÓN EN MATERIAL COMÚN PARA DADOS DE CONCRETO DIMENSIONES: H=0.3, L1=0.3 Y L2=0.3.			no iniciado
6.1.3	MURO EN LADRILLO TOLETE (0.07 X 0.12 X 0.24) e=0.12 M.			no iniciado
6.1.4	SUMNISTRO E INSTALACIÓN DE ACERO DE REFUERZO DE 60000 PSI DÍAMETRO 3/8 PARA TANQUE SÉPTICO. INCLUYE INCLUYE ACERO PARA PLACA DE FONDO Y TAPAS, AMARRE Y FIGURADO EN AMBAS DIRECCIONES RETICULA DE 20 X 20 CM.			no iniciado
6.1.5	CONCRETO PARA TAPA DE TANQUE DE 20,7 MPA (3000 P.S.I) E=0.10M, INCLUYE VACIADO DE MEZCLA, COLOCACIÓN DE REFUERZO ARMADO DE FORMALETA Y COSNTRUCCIÓN DE LA PLACA Y ACARREO HORIZONTAL.			no iniciado
6.1.6	CONCRETO PARA PLACA DE FONDO DE TANQUE DE 3000 P.S.I E=0.10M, INCLUYE VACIADO DE MEZCLA, COLOCACIÓN DE REFUERZO ARMADO DE FORMALETA Y COSNTRUCCIÓN DE LA PLACAY Y ACARREO HORIZONTAL.			no iniciado
6.1.7	ACCESORIO PVC - SANITARIO DE 4" INTERIOR SISTEMA SÉPTICO AGUAS DOMÉSTICAS.			no iniciado
6.1.8	SUMINISTRO E INSTALACIÓN DE MATERIAL FILTRANTE PIEDRA O GRAVA DE 2 1/2", PARA EL FAFA.			no iniciado
6.1.9	CONCRETO DE 3000 P.S.I PARA PLACA PERFORADA DEL FAFA, PERFORACIONES DE 1" E=0.10M, INCLUYE VACIADO DE MEZCLA, COLOCACIÓN DE REFUERZO ARMADO DE FORMALETA Y COSNTRUCCIÓN DE LA PLACAY Y ACARREO HORIZONTAL. LADO 1MT X LADO 1MT.			no iniciado
6.1.10	TUBERÍA SANITARIA EN PVC 4".			no iniciado
6,2	**CAJA TRAMPA DE GRASAS 0.80 X 0.80.**			no iniciado
6.2.1	LOCALIZACIÓN Y REPLANTEO.			no iniciado
6.2.2	EXCAVACIÓN EN MATERIAL COMÚN PARA DADOS DE CONCRETO DIMENSIONES: H=0.3, L1=0.3 Y L2=0.3.			no iniciado
6.2.3	CAJA DE INSPECCIÓN 80 x 80 EN LADRILLO TOLETE, INCLUYE ELABORACIÓN DE CAÑUELA Y PAÑETE INTERIOR, H= 0.80, TAPA EN CONCRETO REFORZADA CON HIERRO 1/4" DE 60000 PSI.			no iniciado
6.2.4	ACCESORIOS PVC SANITARIO DE 2" PARA CAJILLAS EN GENERAL.			no iniciado
6,3	**CAJA DE INSPECCIÓN 0.40 X 0.40.**			no iniciado
6.3.1	LOCALIZACIÓN Y REPLANTEO.			no iniciado
6.3.2	EXCAVACIÓN EN MATERIAL COMÚN PARA DADOS DE CONCRETO DIMENSIONES: H=0.3, L1=0.3 Y L2=0.3.			no iniciado
6.3.3	CAJA DE INSPECCIÓN DE 40X40CM, EN CONCRETO DE 3000 PSI, PAREDES DE 0,10, SEGÚN DISEÑO. INCLUYE TAPA REFORZADA.			no iniciado
6.3.4	ACCESORIOS PVC SANITARIO DE 2" PARA CAJILLAS EN GENERAL.			no iniciado
6.3.5	SUMINISTRO E INSTALACIÓN DE TUBERIA SANITARIA PVC 2".			no iniciado
6,4	**CAMPO DE INFILTRACIÓN: INCLUYE SUMINISTRO E INSTALACION DE 8 ML DE EFLUENTE EN TUBERIA DE PVC SANITARIA (DE 4" HASTA CAMPO DE INFILTRACION, INCLUYE ELABORACION DE PERFORACIONES DIAM 1/4 EN ZONA DE INFILTRACION, MATERIAL FILTRANTE.**			no iniciado
6.4.1	LOCALIZACIÓN Y REPLANTEO			no iniciado
6.4.2	EXCAVACIÓN EN MATERIAL COMÚN PARA DADOS DE CONCRETO DIMENSIONES: H=0.3, L1=0.3 Y L2=0.3			no iniciado
6.4.3	SUMINISTRO E INSTALACION DE 8 ML RED DE DESAGUE EN TUBERIA DE PVC SANITARIA PERFORADA (DE 4" HASTA CAMPO DE INFILTRACION,. INCLUYE TAPADO DE TUBERÍA.			no iniciado
6.4.4	SUMINISTRO E INSTALACION DE MATERIAL FILTRANTE H=0.25 (Grava de 2 a 6 cm H=0.15; Arena H=0.10).			no iniciado
6.4.5	TRANSPORTE AUTOMOTOR MATERIALES.			no iniciado
6.4.6	TRANSPORTE ANIMAL MATERIALES.			no iniciado
7	**Construcción de doce (12) campos de infiltración, incluye instalación de tuberia perforada, material filtrante.**	21/04/2025		no iniciado
7,1	LOCALIZACIÓN Y REPLANTEO			no iniciado
7,2	EXCAVACIÓN EN MATERIAL COMÚN PARA DADOS DE CONCRETO DIMENSIONES: H=0.3, L1=0.3 Y L2=0.3			no iniciado
7,3	SUMINISTRO E INSTALACION DE 8 ML RED DE DESAGUE EN TUBERIA DE PVC SANITARIA PERFORADA (DE 4" HASTA CAMPO DE INFILTRACION,. INCLUYE TAPADO DE TUBERÍA.			no iniciado
7,4	SUMINISTRO E INSTALACION DE MATERIAL FILTRANTE H=0.25 (Grava de 2 a 6 cm H=0.15; Arena H=0.10).			no iniciado
7,5	TRANSPORTE AUTOMOTOR MATERIALES.			no iniciado
7,6	TRANSPORTE ANIMAL MATERIALES.			no iniciado
8	**Cosntrucción de cinco (5) sistema séptico para aguas residuales no doméstica, en mampostería de ladrillo tolete común, con filtro en gravilla, caja de recolección de 50 x 50 cm en concreto, fosa de infiltración y la respectiva tuberia de 4" con sus accesorios y refuerzo en 3/8" en ambas direcciones cada 20 cm tanto para placa de fondo como para tapas del sistema.**	14/04/2025	3/03/2025	42
8,1	**SISTEMA SÉPTICO.**			no iniciado
8.1.1	LOCALIZACIÓN Y REPLANTEO.			no iniciado
8.1.2	EXCAVACIÓN EN MATERIAL COMÚN PARA DADOS DE CONCRETO DIMENSIONES: H=0.3, L1=0.3 Y L2=0.3.			no iniciado
8.1.3	MURO EN LADRILLO TOLETE (0.07 X 0.12 X 0.24) e=0.12 M.			no iniciado
8.1.4	SUMNISTRO E INSTALACIÓN DE ACERO DE REFUERZO DE 60000 PSI DÍAMETRO 3/8 PARA TANQUE SÉPTICO. INCLUYE INCLUYE ACERO PARA PLACA DE FONDO Y TAPAS, AMARRE Y FIGURADO EN AMBAS DIRECCIONES RETICULA DE 20 X 20 CM.			no iniciado
8.1.5	CONCRETO PARA TAPA DE TANQUE DE 20,7 MPA (3000 P.S.I) E=0.10M, INCLUYE VACIADO DE MEZCLA, COLOCACIÓN DE REFUERZO ARMADO DE FORMALETA Y COSNTRUCCIÓN DE LA PLACA Y ACARREO HORIZONTAL.			no iniciado
8.1.6	CONCRETO PARA PLACA DE FONDO DE TANQUE DE 3000 P.S.I E=0.10M, INCLUYE VACIADO DE MEZCLA, COLOCACIÓN DE REFUERZO ARMADO DE FORMALETA Y COSNTRUCCIÓN DE LA PLACAY Y ACARREO HORIZONTAL.			no iniciado
8.1.7	ACCESORIO PVC - SANITARIO DE 4" PARA SISTEMA SÉPTICO AGUAS RESIDUALES NO DOMÉSTICA. INCLUYE TUBERIA 4" QUE PARA CONEXIONES INTERNAS.			no iniciado
8.1.8	TUBERÍA SANITARIA EN PVC 4"			no iniciado
8.1.9	SUMINISTRO E INSTALACIÓN DE MATERIAL FILTRANTE GRAVA DE 2".			no iniciado
8.1.10	SUMINISTRO E INSTALACIÓN DE MATERIAL FILTRANTE GRAVA DE 1".			no iniciado
8,2	**CAJA RECOLECTORA 0.50 X 0.50 EN CONCRETO DE 20.7 MPA, CON EN REJILLA PERFORADA Y REJILLA INTERIOR HCAJA=0.5 emuro=0.07, INCLUYE ACCESORIOS DE PVC.**			no iniciado
8.2.1	LOCALIZACIÓN Y REPLANTEO.			no iniciado
8.2.2	EXCAVACIÓN EN MATERIAL COMÚN PARA DADOS DE CONCRETO DIMENSIONES: H=0.3, L1=0.3 Y L2=0.3.			no iniciado
8.2.3	CAJA RECOLECTORA DE 50X50CM, EN CONCRETO DE 3000 PSI, PAREDES DE 0,07, SEGÚN DISEÑO. INCLUYE REJA COMO TAPA DE LA RECAMARA, INCLUYE CAÑUELA.			no iniciado

8,3	FOZA DE INFILTRACIÓN: DE 1 X 1 M, H=0.8 : INCLUYE SUMINISTRO E INSTALACION DE 8 ML DE EFLUENTE EN TUBERIA DE PVC SANITARIA (DE 4" HASTA FOSA DE INFILTRACION, Y DEL MATERIAL FILTRANTE.			no iniciado
8.3.1	LOCALIZACIÓN Y REPLANTEO.			no iniciado
8.3.2	EXCAVACIÓN EN MATERIAL COMÚN PARA DADOS DE CONCRETO DIMENSIONES: H=0.3, L1=0.3 Y L2=0.3.			no iniciado
8.3.3	TUBERÍA SANITARIA EN PVC 4".			no iniciado
8.3.4	SUMINISTRO E INSTALACIÓN DE MATERIAL FILTRANTE GRAVA DE 2".			no iniciado
8.3.5	TRANSPORTE AUTOMOTOR MATERIALES.			no iniciado
8.3.6	TRANSPORTE ANIMAL MATERIALES.			no iniciado


No.	INDICADORES	VALORES	PORCENTAJE SOBRE EL VALOR TOTAL DEL CONTRATO	DIFERENCIA (+) ADELANTO (-) ATRASO
1	Valor acumulado de las actividades o productos conforme a la programación vigente.	$ 41.359.425,33	6,72%	19,03%
2	Valor acumulado de las actividades o productos ejecutados y aprobados por la Interventoría.	$ 158.459.668,05	25,76%	


3. PERSONAL EN OBRA

NOMBRE	NÚMERO DE IDENTIFICACIÓN	CARGO
Oscar Iván Reinoso Merchan	93.399.584	Director de obra
Ricardo Hernandez Guzman	1.110.544.123	Residente de obra
Maria Sorley Hernandez Barragan	26.968.272	Psicologa social
Miguel Angel López Cleves	1.004.074.969	Tecnólogo en obras civiles
Nemesio Urueña Palma	93.020.393	Apoyo constructivo
Wilson Danobis Ascencio Yate	1.110.175.094	Oficial de obra
Jhon Jairo Rada Conda	93.021.822	Ayudante de obra
Kristian Alonso Solano Gallego	1.109.415.938	Ayudante de obra
Jairo Lozano Cuellar	12.160.094	Ayudante de obra
Jhon Fredy Yate Velez	93.021.279	Ayudante de obra
Gerson Caleño	1.109.419.087	Ayudante de obra

3.1 COMPOSICION DE PERSONAL EN OBRA

	PERSONAL	LOCAL		PARTICIPACION		TOTAL PERSONAL
		SI	NO	LOCAL	NO LOCAL	
TOTALES	PROFESIONAL	0	3	0,00%	0,00%	3
	TECNICO	1	1	9,09%	9,09%	2
	M.O/N.C	0	6	0,00%	54,55%	6
	TOTALES	**1**	**10**	**9,09%**	**90,91%**	**11**
	TOTAL	**11**		**100%**		

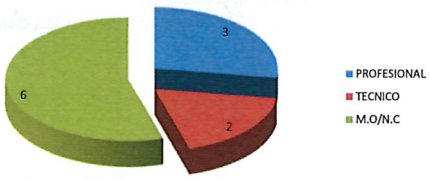

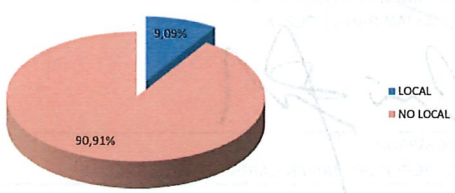

4. ACTIVIDADES REALIZADAS POR EL CONTRATISTA

El contratista en este periodo continuó actividades en el municipio de Neiva; con la ejecución de 3 tanques australianos, 1 sistema séptico de aguas residuales domésticas, 1 secaderos de cacao.

5. SEGUIMIENTO A COMPROMISOS ADQUIRIDOS

COMPROMISO	RESPONSABLE	FECHA PROGRAMADA

6. ACTIVIDADES NO PREVISTAS Y MAYORES CANTIDADES

N/A

7. COMENTARIOS DEL INTERVENTOR

La interventoría realizó control y seguimiento a las actividades realizadas en el periodo, con el fin de verificar el cumplimiento de especificaciones técnicas.

8. REGISTRO FOTOGRÁFICO DEL AVANCE DURANTE LA SEMANA



SECADERO DE CACAO - JAIRO LOZANO - MUNICIPIO DE NEIVA



SSARD - JOSE ALDEMAR TIQUE - MUNICIPIO DE NEIVA



SSARD - KERLY JOHANA BONILLA - MUNICIPIO DE NEIVA



TANQUE AUSTRALIANO - EDER PINTO - MUNICIPIO DE NEIVA

FIRMA: RESIDENTE DE INTERVENTORIA
NOMBRE: WILLIAM PARRA OLAYA

FIRMA: INTERVENTOR
NOMBRE: CARLOS ARTURO QUIZA CAMACHO

*VoBo SUPERVISOR
NOMBRE SUPERVISOR: JAVIER CARDOSO GUTIERREZ

INFORME SEMANAL DE INTERVENTORÍA AL CONTRATO DE OBRA No.490 DE 2024

FECHA REALIZACIÓN:	31 de marzo de 2025	PERIODO No.	13	DEL	24/03/2025	AL	30/03/2025

1. INFORMACIÓN GENERAL

OBJETO DEL CONTRATO:	EJERCER LA INTERVENTORÍA TÉCNICA, ADMINISTRATIVA, FINANCIERA, CONTABLE, AMBIENTAL Y JURÍDICA AL CONTRATO DE OBRA DERIVADO DEL PROCESO DE LICITACIÓN PÚBLICA CUYO OBJETO ES "REALIZAR LA CONSTRUCCIÓN DE OBRAS RURALES REQUERIDAS COMO ESTRATEGIA DE DESCONTAMINACIÓN HÍDRICA Y DE ADAPTACIÓN AL CAMBIO CLIMÁTICO EN EL PROCESO DE IMPLEMENTACIÓN DEL POMCA RIO LORO, RIO LAS CEIBAS Y OTROS DIRECTOS AL MAGDALENA y DE PRESERVACIÓN DE ZONAS DE INTERÉS ECOSISTÉMICO EN LOS MUNICIPIOS DE ACEVEDO, ELÍAS Y PAICOL."
LOCALIZACIÓN DEL PROYECTO:	Municipios de Neiva, Acevedo, Elías y Paicol - Departamento del Huila

CONTRATO DE INTERVENTORÍA					CONTRATO DE OBRA				
CONTRATO No.:	485 DE 2024				CONTRATO No.:	490 DE 2024			
CONTRATISTA:	CARLOS ARTURO QUIZA CAMACHO				CONTRATISTA	CONSORCIO OBRAS RURALES 2024			
NIT / C.C.:	79.142.300				NIT / C.C.:	901898260-0			
PLAZO INICIAL:	8	MESES			PLAZO INICIAL:	8	MESES		
FECHA DE INICIACIÓN:	30 de diciembre de 2024				FECHA DE INICIACIÓN:	30 de diciembre de 2024			
**FECHA DE SUSPENSIÓN:					FECHA DE SUSPENSIÓN:				
**FECHA DE REINICIACIÓN:					FECHA DE REINICIACIÓN:				
PLAZO ADICIONAL:		MESES			PLAZO ADICIONAL:	-	MESES		
DÍAS POR EJECUTAR	150				DÍAS POR EJECUTAR	150			
FECHA DE TERMINACIÓN:	27 de agosto de 2025				FECHA DE TERMINACIÓN:	27 de agosto de 2025			
PLAZO ACTUALIZADO:	240	DIAS			PLAZO ACTUALIZADO:	240	DIAS		
PLAZO TRANSCURRIDO:	90	DIAS	EQUIVALE AL	37,5%	PLAZO TRANSCURRIDO:	90	DIAS	EQUIVALE AL	37,5%
VALOR INICIAL :	$	68.352.127,00			VALOR INICIAL :	$	615.192.918,00		
VALOR ADICION(ES):	$	-			VALOR ADICION(ES):	$	-		
VALOR ACTUALIZADO:	$	68.352.127,00			VALOR ACTUALIZADO:	$	615.192.918,00		
VALOR PAGADO:	$	-			VALOR PAGADO:	$	-		
VALOR POR PAGAR:	$	68.352.127,00			VALOR POR PAGAR:	$	615.192.918,00		

2. CONTROL DE HITOS.

No.	*** DESCRIPCIÓN DEL HITO	FECHA PROGRAMADA	FECHA REAL CUMPLIMIENTO	DÍAS DE RETRASO
	SUSCRIPCIÓN DEL ACTA DE INICIO (HITO OBLIGATORIO)	30/12/2024	30/12/2024	0
	VISITAS PREDIALES PARA VERIFICACION DE CUMPLIMIENTO DE REQUISITOS TECNICOS	2/01/2025	2/01/2025	0
1	**Construcción de ocho (8) secaderos solares de café parabólico en estructura tubo cerramiento negro de 1/12 de diámetro x 2.5 mm, correa en perfil cerrado rectangular de aguas negra 1 1/4 x 1" calibre 14 x 6 mts y acado con anticorrosivo gris, cubierta en plástico agrolen de 6 mm anclada con tornillo autoperforante sobre manguera de uso agrícola de 1/2, paseras en ángulo de 2" x 1/8, reticula en alambre galvanizado de calibre 12 para ela poyo de la malla de secado negro en polietileno de alta densidad filtro uv, de 2mt de ancho, orificio tipo rombo. Incluye la construcción e instalación de 8 paseras en madera. ver planos.**	24/03/2025		no iniciado
1,1	LOCALIZACIÓN Y REPLANTEO.			no iniciado
1,2	EXCAVACIÓN EN MATERIAL COMÚN PARA DADOS DE CONCRETO DIMENSIONES: H=0.3, L1=0.3 Y L2=0.3.			no iniciado
1,3	CONSTRUCCIÓNDE DADOS EN CONCRETO DE 20.7 MPADIMENSIONES: H=0.3, L1=0.3 Y L2=0.3.			no iniciado
1,4	CONSTRUCCIÓN DE ESTRUCTURA METÁLICA PARA SECADERO PARABOLICO DE CAFÉ DE CAFÉ EN TUBO DE CERRAMIENTO DE 1 1/2" DE DIAMETRO CALIBRE 14, CORREA EN PERFIL CERRADO RECTANGULAR DE AGUAS NEGRA 1 1/4 X 1" CALIBRE 14 X 6 MTS Y ACADO CON ANTICORROSIVO GRIS.			no iniciado
1,5	CONSTRUCCIÓN DE ESTRUCTURA METÁLICA PARA PASERAS O CAMILLAS DE SECADO DE GRANO DE CAFÉ, CONTRAMARCO EN EN ÁNGULO DE HIERRO 1 1/2 X 3/16 X 6M, APOYOS TRANSVERSALES EN ANGULO DE 1" X 3/16 X 6 TRANSVERSALES INCLÑUYE INTALACIÓN DE 5 HILOS ALAMBRE LISO EN SETIDO LONGITUDINAL, ACABADO EN ANTICORROSIVO GRIS.			no iniciado
1,6	SUMINISTRO E INSTALACIÓN DE CUBIERTA DE PLÁSTICO AGROLENE CAL 6 X 6M DE ANCHO X RESISTENTE RAYOS UV, INCLUYE INSTALACIÓN DE MANGUERA DE USO AGRÍCOLA 1/2" EN LA ESTRUCTURA PARA EVITAR DETERIORO DE LA CUBIERTA.			no iniciado
1,7	SUMINISTRO ES INSTALACIÓN DE PASERA FIJA PARA SECADO DE CAFÉ O CACAO, CONSTRUIDA EN TABLA DE MADERA DE PINO O NOGAL DE ESPESOR DE 1". INCLUYE POSICIONAMIENTO Y PUESTA EN FUNCIONAMIENTO EN EL SECADERO DE SOLAR, ANGULOS DE ANCLAJE A 90O, MALLA TIPO CAFETERA.			no iniciado
1,8	TRANSPORTE AUTOMOTOR MATERIALES.			no iniciado
1,9	TRANSPORTE ANIMAL MATERIALES.			no iniciado
2	**Construcción de cinco (5) secadores solares de cacao parabolico en tubo de cerramiento de negro de 1/12 de diametro x 2.5 mm (incluye ventila de aire en la parte superior de la estructura y guayas de sujeción), correa en perfil cerrado rectangular de aguas negra 1 1/4 x 1" calibre 14 x 6 mts y acado con anticorrosivo gris, cubierta en plastico agrolen de 6 mm anclada con tornillo autoperforante sobre manguera de uso agrícola de 1/2, paseras en ángulo de 2" x 1/8, reticula en alambre galvanizado de calibre 12 para ela poyo de la malla de secado negro en polietileno de alta densidad filtro uv, de 2mt de ancho, orificio tipo rombo. Incluye la construcción e instalción de 8 paseras en madera. ver planos.**	28/04/2025	10/03/2025	49
2,1	LOCALIZACIÓN Y REPLANTEO.			no iniciado
2,2	EXCAVACIÓN EN MATERIAL COMÚN PARA DADOS DE CONCRETO DIMENSIONES: H=0.3, L1=0.3 Y L2=0.3.			no iniciado
2,3	CONSTRUCCIÓNDE DADOS EN CONCRETO DE 20.7 MPADIMENSIONES: H=0.3, L1=0.3 Y L2=0.3.			no iniciado
2,4	CONSTRUCCIÓN DE ESTRUCTURA METÁLICA PARA SECADERO PARABOLICO DE CAFÉ DE CAFÉ EN TUBO DE CERRAMIENTO DE 1 1/2" DE DIAMETRO CALIBRE 14, CORREA EN PERFIL CERRADO RECTANGULAR DE AGUAS NEGRA 1 1/4 X 1" CALIBRE 14 X 6 MTS Y ACADO CON ANTICORROSIVO GRIS.			no iniciado
2,5	CONSTRUCCIÓN DE ESTRUCTURA METÁLICA PARA PASERAS O CAMILLAS DE SECADO DE GRANO DE CAFÉ, CONTRAMARCO EN EN ÁNGULO DE HIERRO 1 1/2 X 3/16 X 6M, APOYOS TRANSVERSALES EN ANGULO DE 1" X 3/16 X 6 TRANSVERSALES INCLÑUYE INTALACIÓN DE 5 HILOS ALAMBRE LISO EN SETIDO LONGITUDINAL, ACABADO EN ANTICORROSIVO GRIS.			no iniciado
2,6	SUMINISTRO E INSTALACIÓN DE CUBIERTA DE PLÁSTICO AGROLENE CAL 6 X 6M DE ANCHO X RESISTENTE RAYOS UV, INCLUYE INSTALACIÓN DE MANGUERA DE USO AGRÍCOLA 1/2" EN LA ESTRUCTURA PARA EVITAR DETERIORO DE LA CUBIERTA.			no iniciado
2,7	SUMINISTRO ES INSTALACIÓN DE PASERA FIJA PARA SECADO DE CAFÉ O CACAO, CONSTRUIDA EN TABLA DE MADERA DE PINO O NOGAL DE ESPESOR DE 1". INCLUYE POSICIONAMIENTO Y PUESTA EN FUNCIONAMIENTO EN EL SECADERO DE SOLAR, ANGULOS DE ANCLAJE A 90O, MALLA TIPO CAFETERA.			no iniciado
2,8	TRANSPORTE AUTOMOTOR MATERIALES.			no iniciado
2,9	TRANSPORTE ANIMAL MATERIALES.			no iniciado
3	**Suministro es instalación de dieciseis (16) paseras moviles para secaderos de cacao existentes, construida en tabla de madera de pino o nogal de espesor de 1" y tiras de pisamalla, con 2 ángulos de refuerzo en los vertices de la pasera, reticula en alambre galvanizado de calibre 12 para ela poyo de la malla de secado negro en polietileno de alta densidad filtro uv, de 2mt de ancho, orificio tipo rombo. Incluye la instalción de 4 paseras en madera en el secador solar existente. ver planos. incluye posicionamiento y puesta en funcionamiento en el secadero de solar, el sistema de rodamiento metálico tipo yoyo y balineras apoyados sobre ángulo de 2".**	23/06/2025	20/03/2025	95
3,1	SUMINISTRO ES INSTALACIÓN DE PASERA MOVIL PARA SECADO DE CACAO, CONSTRUIDA EN TABLA DE MADERA DE PINO O NOGAL DE ESPESOR DE 1". INCLUYE POSICIONAMIENTO Y PUESTA EN FUNCIONAMIENTO EN EL SECADERO DE SOLAR.			no iniciado
3,2	TRANSPORTE AUTOMOTOR MATERIALES.			no iniciado
3,3	TRANSPORTE ANIMAL MATERIALES.			no iniciado
4	**Suministro es instalación de dieciseis (16) paseras fijas para secadero de cacao existentes, construida en tabla de madera de pino o nogal de espesor de 1" y tiras de pisamalla, con 2 ángulos de refuerzo en los vertices de la pasera, reticula en alambre galvanizado de calibre 12 para ela poyo de la malla de secado negro en polietileno de alta densidad filtro uv, de 2mt de ancho, orificio tipo rombo. Incluye la instalción de 4 paseras en madera en el secador solar existente. ver planos. incluye posicionamiento y puesta en funcionamiento en el secadero de solar, el sistema de rodamiento metálico tipo yoyo y balineras apoyados sobre ángulo de 2".**	23/06/2025		no iniciado
4,1	SUMINISTRO ES INSTALACIÓN DE PASERA FIJA PARA SECADO DE CAFÉ O CACAO, CONSTRUIDA EN TABLA DE MADERA DE PINO O NOGAL DE ESPESOR DE 1". INCLUYE POSICIONAMIENTO Y PUESTA EN FUNCIONAMIENTO EN EL SECADERO DE SOLAR, ANGULOS DE ANCLAJE A 90O, MALLA TIPO CAFETERA.			no iniciado
4,2	TRANSPORTE AUTOMOTOR MATERIALES.			no iniciado
4,3	TRANSPORTE ANIMAL MATERIALES.			no iniciado

5	**Construcción de doce (12) tanque australiano de un anillo, diametro 5 mts, altura util 1.10 m, de páneles laterales de lámina galvanizada undulada en sentido longitudinal y acabado cromado brillante, calibre 18, incluye suministro e instalación de bolsa almacenamiento de agua, construida en geomembrana calibre 40 polietileno de alta densidad (hdpe); espesor 1,1 mm; 5 m de diámetro; 1,4 m de alto. sellada con termofusión, sistema de desague en tuberia presion de 2", acometida hidráulica en tubería pvc presión de 1/2" y cubierta en polisombra negra al 80% anti uv.**	24/02/2025	3/03/2025	-7
5,1	LOCALIZACIÓN Y REPLANTEO.			no iniciado
5,2	EXCAVACIÓN EN MATERIAL COMÚN PARA DADOS DE CONCRETO DIMENSIONES: H=0.3, L1=0.3 Y L2=0.3.			no iniciado
5,3	INSTALCION DE RED HIDRÁULICA, TANTO DE ACOMETIDA EN PVC EN 1/2"COMO DE DESAGUE EN PVC 2", PARA TANQUE AUSTRALIANO, I ISNTALACIÓN DE VÁLVULA FLOTADOR.			no iniciado
5,4	CONSTRUCCIÓN DE ESTRUCTURA METÁLICA PARA TANQUE AUSTRALIANO DE UN ANILLO, DIAMETRO 4 MTS, ALTURA UTIL 1.10 M, DE PÁNELES LATERALES DE LÁMINA GALVANIZADA UNDULADA EN SENTIDO LONGITUDINAL Y ACABADO CROMADO BRILLANTE, CALIBRE 18, INTERIOR DEL TANQUE RECUBIERTO CON GEOMENBRANA CALIBRE 40000 POLIETILENO ALTA DENSIDAD, SELLADA CON TERMOFUSIÓN, INCLUYE: INSTALACIÓN DE MANGUERA 1" SOBRE LA LÁMINA EN EL DIAMETRO SUPERIOR DEL TANQUE y LA BRIDA.			no iniciado
5,5	SUMINISTRO E INSTALACIÓN DE BOLSA ALAMCENAMIENTO DE AGUA, CONSTRUIDA EN GEOMEMBRANA CALIBRE 40 POLIETILENO DE ALTA DENSIDAD (HDPE); ESPESOR 1,1 MM; 3,5 M DE DIÁMETRO; 1,4 M DE ALTO. SELLADA CON TERMOFUSIÓN. LISA, ALTA RESISTENCIA CON OJALES EN EL EXTERIOR PARA AMARRE, DEBE QUEDAR MÍNIMO 20 CM DE GEOMENBRANA VISIBLE POR LA CARA EXTERNA DEL TANQUE PARA AMARRES, INCLUYE: TIRAS DE PROTECCIÓN CONTRA CABEZAS DE TORNILLOS EN GEOMEBRANA. ANCHO DE TIRA 20 CM POR 1.4 CM DE LARGO; INSTALACIÓN DE MAGUERA EN EL BORDE SUPERIOR DEL ANILLO DEL TANQUE AUSTRALIANO, PEGUE DE LA BRIDA Y LOS EMPALMES. LA BOLSA SE DEBE INSTALAR AL INTERIOR DEL TANQUE AUSTRALIANO.			no iniciado
5,6	SUMINISTRO E INSTALACION DE CUBIERTA EN POLISOMBRA NEGRA AL 80% ANTI UV, UNIDA CON PEGANTE Y CON COSTURA CON NYLON TRANSPATERENTE DE 40 LIBRAS. INCLUYE ANILLO EN MAGUERA DE POLIETILENO 1/2 PULGA DE USO AGRÍCOLA CON ALMA EN VARILLA DE 1/4" PARA AMARRE DE LA POLISOMBRA.			no iniciado
5,7	TRANSPORTE AUTOMOTOR MATERIALES.			no iniciado
5,8	TRANSPORTE ANIMAL MATERIALES.			no iniciado
6	**Construcción de 21 sistemas sépticos para agua residual doméstica en mampostería de ladrillo tolete común, con filtro de flujo ascendente en gravilla, caja de inspección de 80 x 80 cm, trampa de grasas de 40 x 40 y campo de infiltración y la respectiva tubería de 2" y 4" y sus accesorios y refuerzo en 3/8" en ambas direcciones cada 20 cm tanto para placa de fondo como para tapas del sistema y cajillas.**	17/03/2025	3/03/2025	14
6,1	**SISTEMA SÉPTICO ARD.**			no iniciado
6.1.1	LOCALIZACIÓN Y REPLANTEO.			no iniciado
6.1.2	EXCAVACIÓN EN MATERIAL COMÚN PARA DADOS DE CONCRETO DIMENSIONES: H=0.3, L1=0.3 Y L2=0.3.			no iniciado
6.1.3	MURO EN LADRILLO TOLETE (0.07 X 0.12 X 0.24) e=0.12 M.			no iniciado
6.1.4	SUMNISTRO E INSTALACIÓN DE ACERO DE REFUERZO DE 60000 PSI DÍAMETRO 3/8 PARA TANQUE SÉPTICO. INCLUYE INCLUYE ACERO PARA PLACA DE FONDO Y TAPAS, AMARRE Y FIGURADO EN AMBAS DIRECCIONES RETICULA DE 20 X 20 CM.			no iniciado
6.1.5	CONCRETO PARA TAPA DE TANQUE DE 20,7 MPA (3000 P.S.I) E=0.10M, INCLUYE VACIADO DE MEZCLA, COLOCACIÓN DE REFUERZO ARMADO DE FORMALETA Y COSNTRUCCIÓN DE LA PLACA Y ACARREO HORIZONTAL.			no iniciado
6.1.6	CONCRETO PARA PLACA DE FONDO DE TANQUE DE 3000 P.S.I E=0.10M, INCLUYE VACIADO DE MEZCLA, COLOCACIÓN DE REFUERZO ARMADO DE FORMALETA Y COSNTRUCCIÓN DE LA PLACAY Y ACARREO HORIZONTAL.			no iniciado
6.1.7	ACCESORIO PVC - SANITARIO DE 4" INTERIOR SISTEMA SÉPTICO AGUAS DOMÉSTICAS.			no iniciado
6.1.8	SUMINISTRO E INSTALACIÓN DE MATERIAL FILTRANTE PIEDRA O GRAVA DE 2 1/2", PARA EL FAFA.			no iniciado
6.1.9	CONCRETO DE 3000 P.S.I PARA PLACA PERFORADA DEL FAFA, PERFORACIONES DE 1" E=0.10M, INCLUYE VACIADO DE MEZCLA, COLOCACIÓN DE REFUERZO ARMADO DE FORMALETA Y COSNTRUCCIÓN DE LA PLACAY Y ACARREO HORIZONTAL. LADO 1MT X LADO 1MT.			no iniciado
6.1.10	TUBERÍA SANITARIA EN PVC 4".			no iniciado
6,2	**CAJA TRAMPA DE GRASAS 0.80 X 0.80.**			no iniciado
6.2.1	LOCALIZACIÓN Y REPLANTEO.			no iniciado
6.2.2	EXCAVACIÓN EN MATERIAL COMÚN PARA DADOS DE CONCRETO DIMENSIONES: H=0.3, L1=0.3 Y L2=0.3.			no iniciado
6.2.3	CAJA DE INSPECCIÓN 80 x 80 EN LADRILLO TOLETE, INCLUYE ELABORACIÓN DE CAÑUELA Y PAÑETE INTERIOR, H= 0.80, TAPA EN CONCRETO REFORZADA CON HIERRO 1/4" DE 60000 PSI.			no iniciado
6.2.4	ACCESORIOS PVC SANITARIO DE 2" PARA CAJILLAS EN GENERAL.			no iniciado
6,3	**CAJA DE INSPECCIÓN 0.40 X 0.40.**			no iniciado
6.3.1	LOCALIZACIÓN Y REPLANTEO.			no iniciado
6.3.2	EXCAVACIÓN EN MATERIAL COMÚN PARA DADOS DE CONCRETO DIMENSIONES: H=0.3, L1=0.3 Y L2=0.3.			no iniciado
6.3.3	CAJA DE INSPECCIÓN DE 40X40CM, EN CONCRETO DE 3000 PSI, PAREDES DE 0,10, SEGÚN DISEÑO. INCLUYE TAPA REFORZADA.			no iniciado
6.3.4	ACCESORIOS PVC SANITARIO DE 2" PARA CAJILLAS EN GENERAL.			no iniciado
6.3.5	SUMINISTRO E INSTALACIÓN DE TUBERIA SANITARIA PVC 2".			no iniciado
6,4	**CAMPO DE INFILTRACIÓN: INCLUYE SUMINISTRO E INSTALACION DE 8 ML DE EFLUENTE EN TUBERIA DE PVC SANITARIA (DE 4" HASTA CAMPO DE INFILTRACION, INCLUYE ELABORACION DE PERFORACIONES DIAM 1/4 EN ZONA DE INFILTRACION, MATERIAL FILTRANTE.**			no iniciado
6.4.1	LOCALIZACIÓN Y REPLANTEO			no iniciado
6.4.2	EXCAVACIÓN EN MATERIAL COMÚN PARA DADOS DE CONCRETO DIMENSIONES: H=0.3, L1=0.3 Y L2=0.3			no iniciado
6.4.3	SUMINISTRO E INSTALACION DE 8 ML RED DE DESAGUE EN TUBERIA DE PVC SANITARIA PERFORADA (DE 4" HASTA CAMPO DE INFILTRACION,. INCLUYE TAPADO DE TUBERÍA.			no iniciado
6.4.4	SUMINISTRO E INSTALACION DE MATERIAL FILTRANTE H=0.25 (Grava de 2 a 6 cm H=0.15; Arena H=0.10).			no iniciado
6.4.5	TRANSPORTE AUTOMOTOR MATERIALES.			no iniciado
6.4.6	TRANSPORTE ANIMAL MATERIALES.			no iniciado
7	**Construcción de doce (12) campos de infiltración, incluye instalación de tuberia perforada, material filtrante.**	21/04/2025		no iniciado
7,1	LOCALIZACIÓN Y REPLANTEO			no iniciado
7,2	EXCAVACIÓN EN MATERIAL COMÚN PARA DADOS DE CONCRETO DIMENSIONES: H=0.3, L1=0.3 Y L2=0.3			no iniciado
7,3	SUMINISTRO E INSTALACION DE 8 ML RED DE DESAGUE EN TUBERIA DE PVC SANITARIA PERFORADA (DE 4" HASTA CAMPO DE INFILTRACION,. INCLUYE TAPADO DE TUBERÍA.			no iniciado
7,4	SUMINISTRO E INSTALACION DE MATERIAL FILTRANTE H=0.25 (Grava de 2 a 6 cm H=0.15; Arena H=0.10).			no iniciado
7,5	TRANSPORTE AUTOMOTOR MATERIALES.			no iniciado
7,6	TRANSPORTE ANIMAL MATERIALES.			no iniciado
8	**Cosntrucción de cinco (5) sistema séptico para aguas residuales no doméstica, en mampostería de ladrillo tolete común, con filtro en gravilla, caja de recolección de 50 x 50 cm en concreto, fosa de infiltración y la respectiva tuberia de 4" con sus accesorios y refuerzo en 3/8" en ambas direcciones cada 20 cm tanto para placa de fondo como para tapas del sistema.**	14/04/2025	3/03/2025	42
8,1	**SISTEMA SÉPTICO.**			no iniciado
8.1.1	LOCALIZACIÓN Y REPLANTEO.			no iniciado
8.1.2	EXCAVACIÓN EN MATERIAL COMÚN PARA DADOS DE CONCRETO DIMENSIONES: H=0.3, L1=0.3 Y L2=0.3.			no iniciado
8.1.3	MURO EN LADRILLO TOLETE (0.07 X 0.12 X 0.24) e=0.12 M.			no iniciado
8.1.4	SUMNISTRO E INSTALACIÓN DE ACERO DE REFUERZO DE 60000 PSI DÍAMETRO 3/8 PARA TANQUE SÉPTICO. INCLUYE INCLUYE ACERO PARA PLACA DE FONDO Y TAPAS, AMARRE Y FIGURADO EN AMBAS DIRECCIONES RETICULA DE 20 X 20 CM.			no iniciado
8.1.5	CONCRETO PARA TAPA DE TANQUE DE 20,7 MPA (3000 P.S.I) E=0.10M, INCLUYE VACIADO DE MEZCLA, COLOCACIÓN DE REFUERZO ARMADO DE FORMALETA Y COSNTRUCCIÓN DE LA PLACA Y ACARREO HORIZONTAL.			no iniciado
8.1.6	CONCRETO PARA PLACA DE FONDO DE TANQUE DE 3000 P.S.I E=0.10M, INCLUYE VACIADO DE MEZCLA, COLOCACIÓN DE REFUERZO ARMADO DE FORMALETA Y COSNTRUCCIÓN DE LA PLACAY Y ACARREO HORIZONTAL.			no iniciado
8.1.7	ACCESORIO PVC - SANITARIO DE 4" PARA SISTEMA SÉPTICO AGUAS RESIDUALES NO DOMÉSTICA. INCLUYE TUBERIA 4" QUE PARA CONEXIONES INTERNAS.			no iniciado
8.1.8	TUBERÍA SANITARIA EN PVC 4"			no iniciado
8.1.9	SUMINISTRO E INSTALACIÓN DE MATERIAL FILTRANTE GRAVA DE 2".			no iniciado
8.1.10	SUMINISTRO E INSTALACIÓN DE MATERIAL FILTRANTE GRAVA DE 1".			no iniciado
8,2	**CAJA RECOLECTORA 0.50 X 0.50 EN CONCRETO DE 20.7 MPA, CON EN REJILLA PERFORADA Y REJILLA INTERIOR HCAJA=0.5 emuro=0.07, INCLUYE ACCESORIOS DE PVC.**			no iniciado
8.2.1	LOCALIZACIÓN Y REPLANTEO.			no iniciado
8.2.2	EXCAVACIÓN EN MATERIAL COMÚN PARA DADOS DE CONCRETO DIMENSIONES: H=0.3, L1=0.3 Y L2=0.3.			no iniciado
8.2.3	CAJA RECOLECTORA DE 50X50CM, EN CONCRETO DE 3000 PSI, PAREDES DE 0,07, SEGÚN DISEÑO. INCLUYE REJA COMO TAPA DE LA RECAMARA, INCLUYE CAÑUELA.			no iniciado

8,3	FOZA DE INFILTRACIÓN: DE 1 X 1 M, H=0.8 : INCLUYE SUMINISTRO E INSTALACION DE 8 ML DE EFLUENTE EN TUBERIA DE PVC SANITARIA (DE 4" HASTA FOSA DE INFILTRACION, Y DEL MATERIAL FILTRANTE.			no iniciado
8.3.1	LOCALIZACIÓN Y REPLANTEO.			no iniciado
8.3.2	EXCAVACIÓN EN MATERIAL COMÚN PARA DADOS DE CONCRETO DIMENSIONES: H=0.3, L1=0.3 Y L2=0.3.			no iniciado
8.3.3	TUBERÍA SANITARIA EN PVC 4".			no iniciado
8.3.4	SUMINISTRO E INSTALACIÓN DE MATERIAL FILTRANTE GRAVA DE 2".			no iniciado
8.3.5	TRANSPORTE AUTOMOTOR MATERIALES.			no iniciado
8.3.6	TRANSPORTE ANIMAL MATERIALES.			no iniciado

No.	INDICADORES	VALORES	PORCENTAJE SOBRE EL VALOR TOTAL DEL CONTRATO	DIFERENCIA (+) ADELANTO (-) ATRASO
1	Valor acumulado de las actividades o productos conforme a la programación vigente.	$ 58.403.311,28	9,49%	25,52%
2	Valor acumulado de las actividades o productos ejecutados y aprobados por la Interventoría.	$ 215.422.800,06	35,02%	


3. PERSONAL EN OBRA

NOMBRE	NÚMERO DE IDENTIFICACIÓN	CARGO
Oscar Iván Reinoso Merchan	93.399.584	Director de obra
Ricardo Hernandez Guzman	1.110.544.123	Residente de obra
Maria Sorley Hernandez Barragan	26.968.272	Psicologa social
Miguel Angel López Cleves	1.004.074.969	Tecnólogo en obras civiles
Nemesio Urueña Palma	93.020.393	Maestro de obra
Wilson Danobis Ascencio Yate	1.110.175.094	Oficial de obra
Jhon Jairo Rada Conda	93.021.822	Ayudante de obra
Kristian Alonso Solano Gallego	1.109.415.938	Ayudante de obra
Jairo Lozano Cuellar	12.160.094	Ayudante de obra
Jhon Fredy Yate Velez	93.021.279	Ayudante de obra
Gerson Caleño	1.109.419.087	Ayudante de obra

3.1 COMPOSICION DE PERSONAL EN OBRA

	PERSONAL	LOCAL		PARTICIPACION		TOTAL PERSONAL
		SI	NO	LOCAL	NO LOCAL	
TOTALES	PROFESIONAL	0	3	0,00%	0,00%	3
	TECNICO	1	1	9,09%	9,09%	2
	M.O/N.C	0	6	0,00%	54,55%	6
	TOTALES	**1**	**10**	**9,09%**	**90,91%**	**11**
	TOTAL	**11**		**100%**		



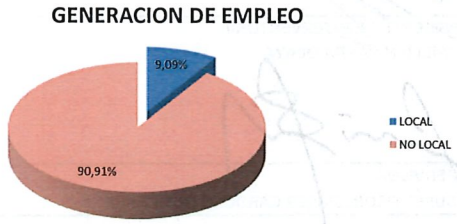

4. ACTIVIDADES REALIZADAS POR EL CONTRATISTA

El contratista en este periodo continuó actividades en el municipio de Neiva; con la ejecución de 3 tanques australianos, 1 sistema séptico de aguas residuales domésticas, 1 secaderos de cacao, 2 paseras de cacao y 2 paseras de café.

5. SEGUIMIENTO A COMPROMISOS ADQUIRIDOS

COMPROMISO	RESPONSABLE	FECHA PROGRAMADA

6. ACTIVIDADES NO PREVISTAS Y MAYORES CANTIDADES

N/A

7. COMENTARIOS DEL INTERVENTOR

La interventoría realizó control y seguimiento a las actividades realizadas en el periodo, con el fin de verificar el cumplimiento de especificaciones técnicas.

8. REGISTRO FOTOGRÁFICO DEL AVANCE DURANTE LA SEMANA



SECADERO DE CACAO - ASPROCAECO - MUNICIPIO DE NEIVA



SSARD - LUCILA MENDEZ - MUNICIPIO DE NEIVA



TANQUE AUSTRALIANO - JIMMY LOZANO - MUNICIPIO DE NEIVA



TANQUE AUSTRALIANO - ALFREDO FIERRO - MUNICIPIO DE NEIVA

FIRMA: RESIDENTE DE INTERVENTORIA
NOMBRE: WILLIAM PARRA OLAYA

FIRMA: INTERVENTOR
NOMBRE: CARLOS ARTURO QUIZA CAMACHO

*VoBo SUPERVISOR
NOMBRE SUPERVISOR: JAVIER CARDOSO GUTIERREZ

CQ Ingenieria & Construcción	ACTA COMITÉ TÉCNICO		
	Versión: 1	06 de Diciembre de 2018	Pág.1/1

ACTA No.5	CONTRATO DE OBRA No.490 DE 2024

PROYECTO: EJERCER LA INTERVENTORÍA TÉCNICA, ADMINISTRATIVA, FINANCIERA, CONTABLE, AMBIENTAL Y JURÍDICA AL CONTRATO DE OBRA DERIVADO DEL PROCESO DE LICITACIÓN PÚBLICA CUYO OBJETO ES "REALIZAR LA CONSTRUCCIÓN DE OBRAS RURALES REQUERIDAS COMO ESTRATEGIA DE DESCONTAMINACIÓN HÍDRICA Y DE ADAPTACIÓN AL CAMBIO CLIMÁTICO EN EL PROCESO DE IMPLEMENTACIÓN DEL POMCA RIO LORO, RIO LAS CEIBAS Y OTROS DIRECTOS AL MAGDALENA y DE PRESERVACIÓN DE ZONAS DE INTERÉS ECOSISTÉMICO EN LOS MUNICIPIOS DE ACEVEDO, ELÍAS Y PAICOL."

I. PARTICIPANTES	FIRMA DE LOS PARTICIPANTES
JAVIER CARDOSO GUTIERREZ (JC) - Supervisor CAM.	Firma listado de asistencia adjunto (formato Interventoría).
MARÍA ALEJANDRA BONILLA (MA) - Profesional apoyo CAM.	Firma listado de asistencia adjunto (formato Interventoría).
FREDY MEDINA ARCE (FM) - Profesional apoyo CAM	Firma listado de asistencia adjunto (formato Interventoría).
OSCAR REINOSO MERCHAN (OR) - Director de obra.	Firma listado de asistencia adjunto (formato Interventoría).
RICARDO HERNANDEZ GUZMAN (RH) - Residente de obra.	Firma listado de asistencia adjunto (formato Interventoría).
CARLOS A. QUIZA CAMACHO (CQ) - Contratista de Interventoría (Director).	Firma listado de asistencia adjunto (formato Interventoría).
HUMBERTO QUIZA CAMACHO (HQ) - Profesional apoyo Interventoría.	Firma listado de asistencia adjunto (formato Interventoría).

II. OBJETO

Avance y seguimiento al Contrato de obra.

III. LECTURA ACTA ANTERIOR Y POSIBLES OBSERVACIONES A LA MISMA

Se realiza lectura al acta anterior y no se presenta observación alguna.

IV. VERIFICACIÓN DE CUMPLIMIENTO DE COMPROMISOS PACTADOS SEGÚN ACTA ANTERIOR

Los compromisos generados en el acta anterior fueron atendidos.

V. TEMAS TRATADOS

CQ informa que una vez realizadas las visitas de verificación en conjunto a los beneficiarios, se presentaron once (11) novedades por desistimiento y no cumplimiento de condiciones técnicas y ambientales para la construcción de las obras; por tanto, la Entidad contratante procedió a suministar los nuevos beneficiarios, a los cuales también les fueron corroboradas las condiciones propias para la ejecución de los beneficios, encontrando que cumplen con los requisitos.

MA corrobora lo informado por CQ, quedando avalados por la Entidad el listado de beneficiarios anexo a la presente acta.

HQ manifiesta que en revisión técnica del secadero de cacao, el contratista observó que el elemento planteado para garantizar la ventilación del secadero para el control de humedad, eficiencia energética y prevención de condensación, es susceptible de mejorar para evitar la tensión en la cubierta plástica (agrolen cal.6) por posibles formaciones de bolsas de aire. Para reducir este potencial riesgo de deterioro de la cubierta, se modifica la disposición de los perfiles en tubo de cerramiento de 1(1/2") x 2.5 mm, según se muestra en el plano adjunto a la presente acta.

FM observa que la modificación propuesta optimiza el funcionamiento y estabilidad del secadero de cacao, al garantizar entrada de aire de manera mas eficiente y reduciendo los esfuerzos mecánicos sobre la cubierta plástica. De igual forma, afirma que el cambio redunda en un proceso constructivo mas ágil, manteniendo las especificaciones de los materiales del diseño contratado.

OR informa que en revisión hecha por la interventoría y contratista, se encontraron inconsistencias en la descripción de algunos capítulos del presupuesto, así como en los APU; sin embargo, tanto los materiales como las cantidades de estos se encuentran acordes a los diseños suministrados por la Entidad contratante; por lo cual, hace presentación de esta información para las correcciones de orden contractual.

COMPROMISOS PACTADOS	RESPONSABLES	FECHA DE CUMPLIMIENTO

VI. PRÓXIMA REUNIÓN

FECHA	DIA		MES		AÑO	POR DEFINIR	X

Para constancia de lo anterior, se firma la presente acta bajo la responsabilidad expresa de los que intervienen en ella, de conformidad con las funciones desempeñadas por cada uno de los mismos y de acuerdo con el orden del día, en el municipio de Neiva, a los cinco (05) días del mes de marzo de 2025.

REGISTRO DE ASISTENCIA
INTERVENTORÍA AL CONTRATO OBRA No.490 DE 2024

PROYECTO: EJERCER LA INTERVENTORÍA TÉCNICA, ADMINISTRATIVA, FINANCIERA, CONTABLE, AMBIENTAL Y JURÍDICA AL CONTRATO DE OBRA DERIVADO DEL PROCESO DE LICITACIÓN PÚBLICA CUYO OBJETO ES "REALIZAR LA CONSTRUCCIÓN DE OBRAS RURALES REQUERIDAS COMO ESTRATEGIA DE DESCONTAMINACIÓN HÍDRICA Y DE ADAPTACIÓN AL CAMBIO CLIMÁTICO EN EL PROCESO DE IMPLEMENTACIÓN DEL POMCA RIO LORO, RIO LAS CEIBAS Y OTROS DIRECTOS AL MAGDALENA y DE PRESERVACIÓN DE ZONAS DE INTERÉS ECOSISTÉMICO EN LOS MUNICIPIOS DE ACEVEDO, ELÍAS Y PAICOL."

FECHA: 05-Marzo-2025 **LUGAR:** Oficina Ceibas CAM **MUNICIPIO:** Neiva **HORA:**

ACTIVIDAD/TEMA: Seguimiento y Avance del contrato 490-2024


RESPONSABLE: Interventor

No.	NOMBRES Y APELLIDOS	CÉDULA	CARGO	ENTIDAD	NÚMERO TELFÓNICO	FIRMA
1	OSCAR RAMOS MERCHAN.	93'399.384	DIRECTOR	CONTRATISTA	3134994973	
2	HUMBERTO QUIZA C.	12.123.533	Apoyo Int.	INTERVENT.	3204690107	
3	Carlos A. Quiza C.	79.142300	Interventor	Interventor	310.321.4229	
4	Javier Carlos Cabrera	7694587	PUSGA	CAM	3107557090	
5	FREDY MEDINA ARCE	7685185	Prof. Apoyo CAM	CAM	3166819140	
6						
7						
8						
9						
10						
11						


NOMBRE RESPONSABLE: Carlos Arturo Quiza Camacho

CC. 79.142.300


FIRMA:

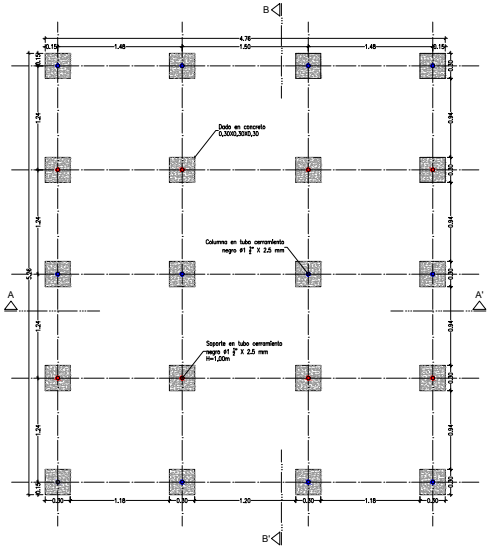


PLANTA DE CIMENTACIÓN

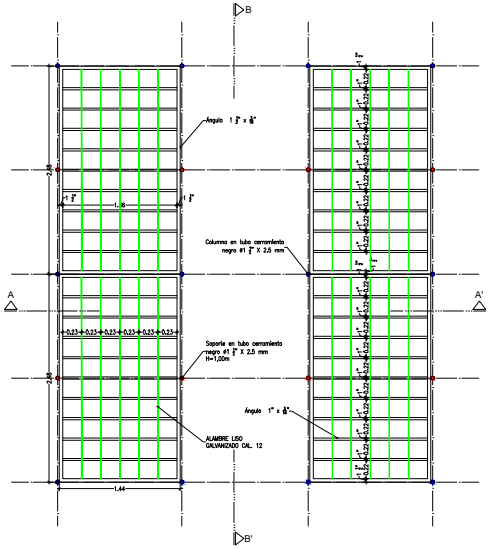


PLANTA ESTRUCTURA METÁLICA PARA PASERAS O CAMILLAS DE SECADO

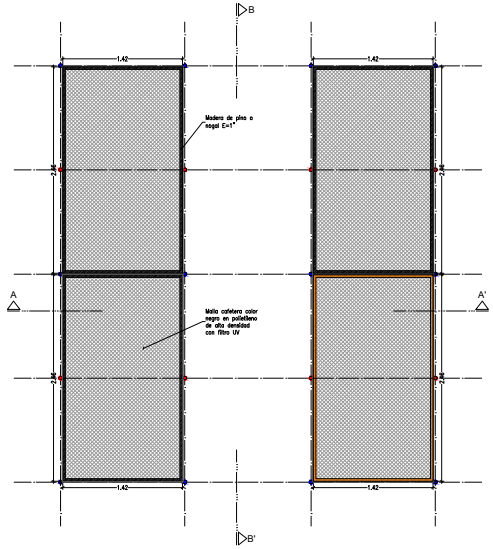


PLANTA PASERAS

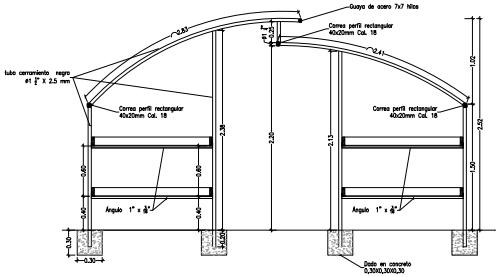

CORTE TRANSVERSAL A - A'

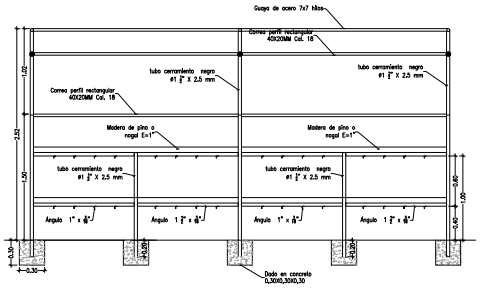

CORTE LONGITUDINAL B - B'

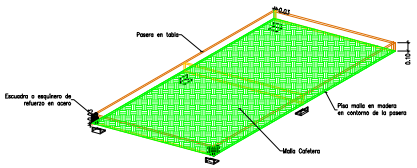

DETALLE PASERA

CORPORACIÓN AUTÓNOMA REGIONAL DEL ALTO MAGDALENA
¡Cuida tu naturaleza!

PROYECTO :

CONTRATO 490 DE 2024

REALIZAR LA CONSTRUCCIÓN DE OBRAS RURALES REQUERIDAS COMO ESTRATEGIA DE DESCONTAMINACIÓN HÍDRICA Y DE ADAPTACIÓN AL CAMBIO CLIMÁTICO EN EL PROCESO DE IMPLEMENTACIÓN DEL POMCA RIO LORO, RIO LAS CEIBAS Y OTROS DIRECTOS AL MAGDALENA y DE PRESERVACIÓN DE ZONAS DE INTERES ECOSISTÉMICO EN LOS MUNICIPIOS DE ACEVEDO, ELÍAS Y PAICOL"

DISEÑO :

Vo. Bo. :

OBSERVACIONES :

CONTIENE :

SECADERO DE CACAO

- Planta de Cimentación
- Planta de Estructura Metálica
- Planta Paseras
- Corte Transversal A - A'
- Corte Longitudinal B - B'
- Detalle Pasera


DIGITALIZÓ :

ESCALA :
1 : 25


No PLANO :
1

FECHA :
Feb/2025

DE :
1

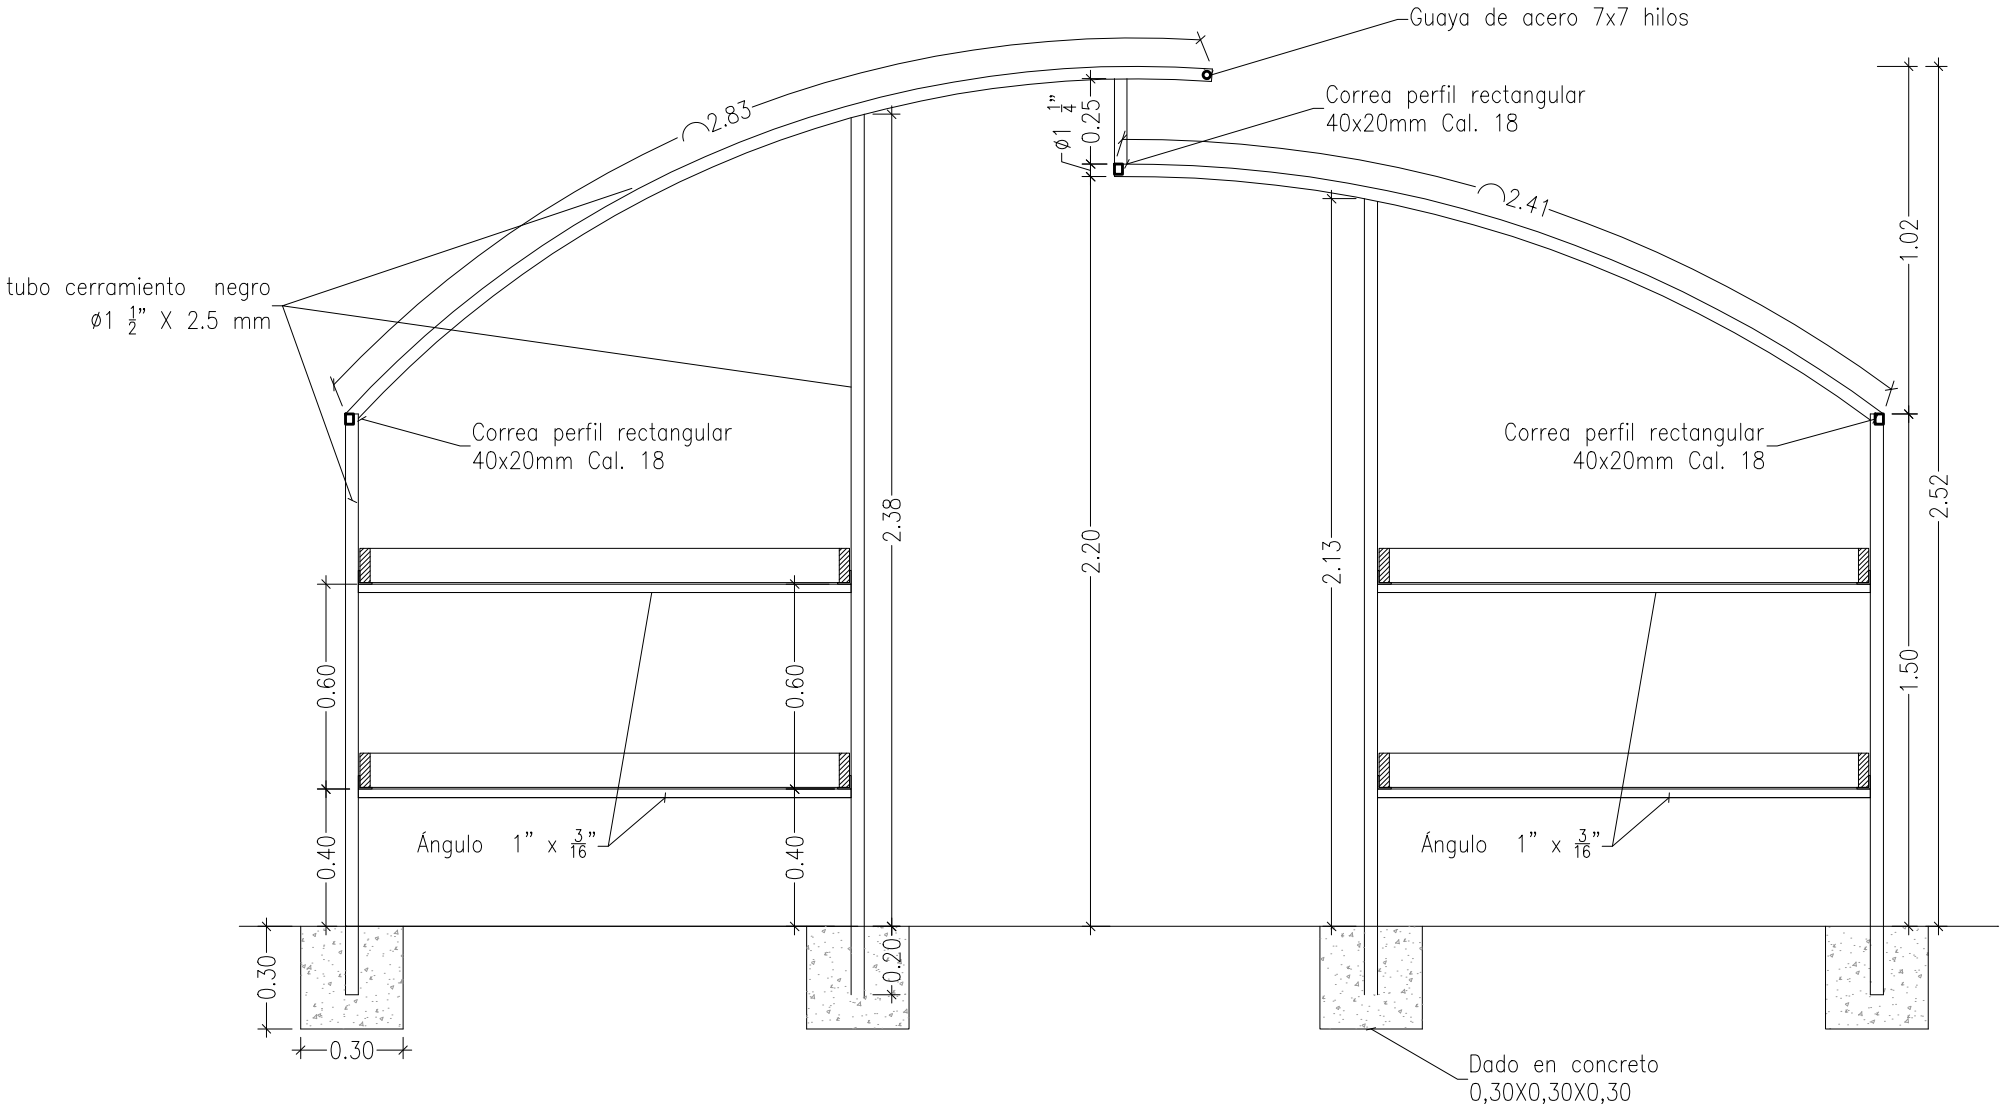

CORTE TRANSVERSAL A - A'

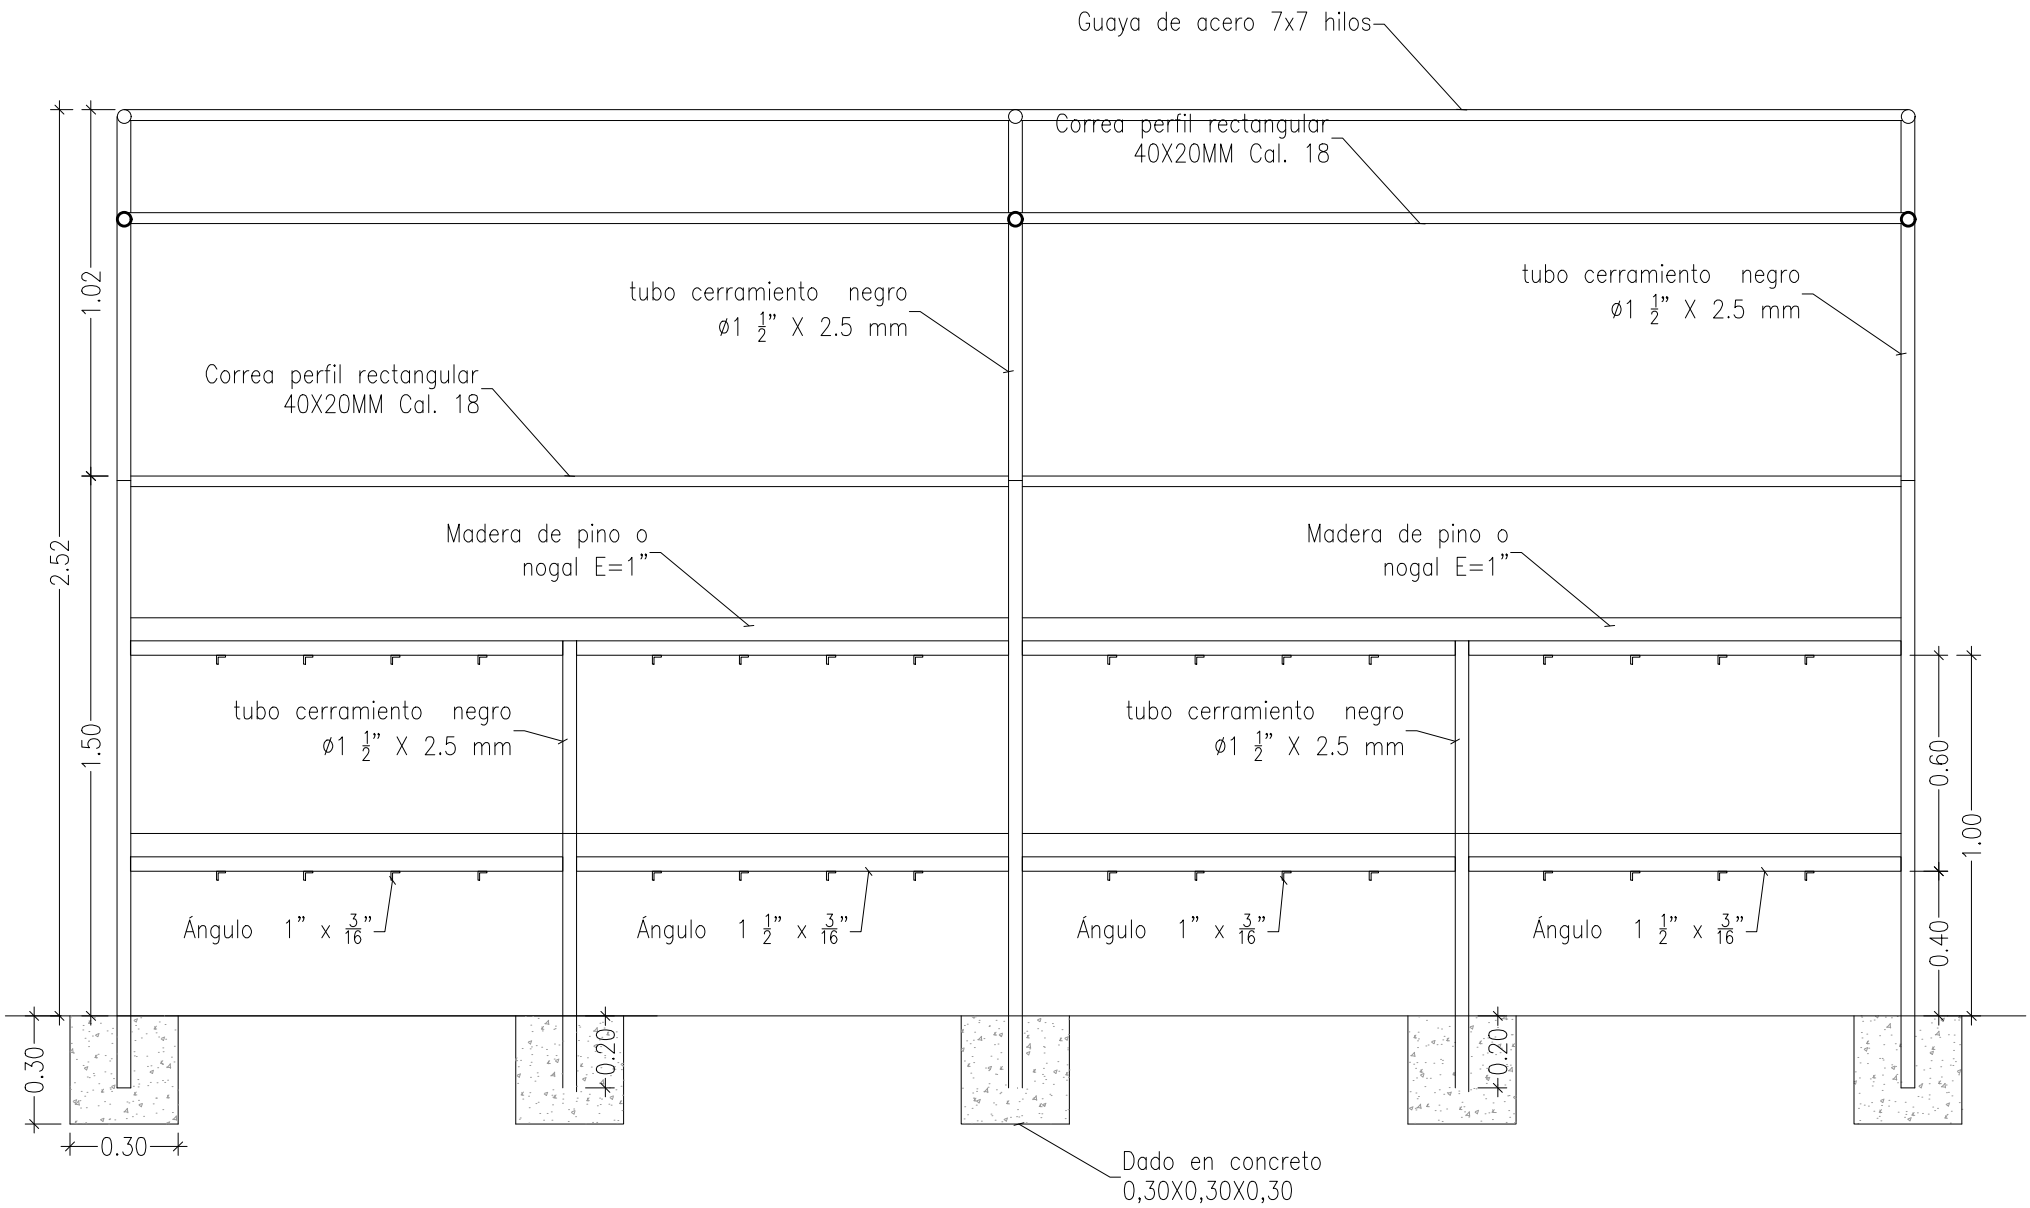

CORTE LONGITUDINAL B - B'

SGC-CP-17107-25
Neiva, marzo 17 de 2025

Señores
CONSORCIO OBRAS RURALES 2024
DEYANID GUILOMBO VALENZUELA
Representante Legal

Ref.: Contrato obra No.490 de 2024

Asunto: Aprobación solicitud segundo cambio Tecnólogo de obras civiles.

Cordial saludo.

En respuesta a su solicitud mediante correo electrónico del día 15 de marzo de 2025, sobre el cambio del personal VALENTINA ALMANZA GARCÍA, propuesto para el cargo de Tecnólogo de Obras Civiles del contrato de la referencia, se le informa que, es aprobado el tecnólogo MIGUEL ANGEL LÓPEZ CLEVES, por considerarse que cumple con lo exigido en el pliego de condiciones.

Atentamente,

CARLOS ARTURO QUIZA C.
Contratista de interventoría.

Anexo un (2) folios - Cuadro de evaluación personal cambio y Carta de compromiso

c.c. Ingeniero JAVIER CARDOSO GUTIERREZ – Coordinador Proyecto Ceibas - Supervisor

REVISIÓN EXPERIENCIA GENERAL Y ESPECÍFICA

Miguel Angel López Cleves	C.C 1.004.074.969 de Tesalia - Huila
Tecnólogo en construcción de obras civiles	21/12/2021

Observación	Certificado	Inicio	Final	Mes	Años
	Consorcio Parques Cubago	25/09/2023	5/03/2025	17,57	1,46
No se tiene en cuenta, experiencia antes de matrícula profesional	Consorcio Caracolí 2020	15/12/2020	10/02/2021	1,90	0,16
	Consorcio Connova-022	1/01/2023	30/09/2023	9,07	0,76
Se traslapa el periodo de marzo con Consorcio Connova-022, no se tiene en cuenta este periodo.	Consorcio Canales 2022	1/03/2023	31/03/2023	1,00	0,08
	Innova&Co	7/01/2022	30/12/2022	11,90	0,99
				Total	**3,21**

Traslapo o antes de matrícula	No cumple
Experiencia General	Cumple con la experiencia General
Experiencia especifica	Cumple con la experiencia especifica anexa 5 certificaciones

CARGO	FUNCIONES	EXPERIENCIA
Inspector: Tecnólogo de obras civiles Cantidad: 1 Dedicación: 100%	Apoyar la ejecución de las actividades previstas en el contrato de construcción	1.) Experiencia profesional como tecnólogo de obras civiles mayor o igual a tres (3) años, contada a partir de la fecha de expedición de la matrícula o certificado del ejercicio de la profesión auxiliar expedida por el COPNIA. 2.) Acreditar haber trabajado como tecnólogo en obras civiles y/o auxiliar de ingeniería y/o auxiliar de residencias de obras civiles, en al menos (1) contrato de obra civil y/o obras de carácter agrícola o agropecuaria

Nota 5: La verificación del personal se realizará con base en la información aportada en los anexos requeridos y en los respectivos soportes. Cuando exista diferencia entre la información relacionada en los anexos y los soportes, prevalecerá la información de los soportes.

Nota 6: En todo caso la experiencia deberá ser certificada por la entidad contratante dueña del proyecto y/o contratista del proyecto.

Nota 7: Los profesionales o personas propuestas para conformar el equipo técnico, sólo podrán postularse para desempeñar uno de los cargos exigidos, so pena de ser evaluado como NO CUMPLE.

Nota 8: El oferente deberá aportar la totalidad de mano de obra que se requiera el contrato para dar alcance al objeto, indique esto implique o sea causal de mayores costos a los ya previstos.

Nota 9: Si se trata de estudios obtenidos en el exterior, se deberá presentar la convalidación del título expedida por el Ministerio de Educación - Sistema Nacional de Información de la Educación Superior SNIES, de acuerdo a lo señalado en la Ley 30 de 1992 y la Resolución 06959 del 15 de mayo de 2015 o la norma que la modifique, complemente o sustituya.

Nota 10: La Corporación se reserva el derecho de verificar la información presentada, en caso de que sea inexacta o presente inconsistencias, el proponente será RECHAZADO y su propuesta no será tenida en cuenta.
Este aspecto no otorgará puntaje. Se evaluará con CUMPLE o NO CUMPLE.

ANEXO No. 15 – CARTA DE COMPROMISO


Neiva, 05 de marzo de 2025

Yo, **MIGUEL ANGEL LÓPEZ CLEVES**, identificado con la cédula de ciudadanía No. 1.004.074.969 de Neiva-huila, mediante la presente, autorizo al **CONSORCIO OBRAS RURALES 2024**, a presentar mi hoja de vida en la Licitación Pública No. **LP-04-CAM-2024**, cuyo objeto es: **REALIZAR LA CONSTRUCCIÓN DE OBRAS RURALES REQUERIDAS COMO ESTRATEGIA DE DESCONTAMINACIÓN HÍDRICA Y DE ADAPTACIÓN AL CAMBIO CLIMÁTICO EN EL PROCESO DE IMPLEMENTACIÓN DEL POMCA RIO LORO, RIO LAS CEIBAS Y OTROS DIRECTOS AL MAGDALENA y DE PRESERVACIÓN DE ZONAS DE INTERÉS ECOSISTÉMICO EN LOS MUNICIPIOS DE ACEVEDO, ELÍAS Y PAICOL**, y me comprometo a prestar mis servicios como **TECNOLOGO DE OBRAS CIVILES**, para la ejecución del presente Contrato, en caso de que el autorizado resultare adjudicatario del presente proceso.

Así mismo, manifiesto que cumplo con todas las condiciones de experiencia y formación establecidas en los documentos del proceso contractual.



Nombre: **MIGUEL ANGEL LÓPEZ CLEVES**
C.C. No: 1.004.074.969 de Neiva-Huila

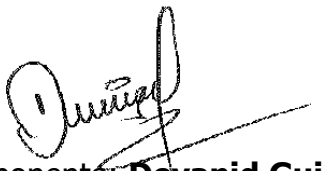

Firma del proponente: **Deyanid Guilombo Valenzuela**
Identificación: 1.075.220.497
Representante Legal
CONSORCIO OBRAS RURALES 2024

SGC-CP-17109-25
Neiva, marzo 31 de 2025

Señores
CONSORCIO OBRAS RURALES 2024
DEYANID GUILOMBO VALENZUELA
Representante Legal

Ref.: Contrato obra No.490 de 2024

Asunto: Citación comité técnico

Cordial saludo.

Se convoca a comité técnico para el día miércoles 02 de abril de 2025 a las 10:00 am., en las instalaciones de Corporación Autónoma Regional del Alto Magdalena – CAM en la ciudad de Neiva, con el fin de revisar avance, aspectos técnicos y administrativos.

Atentamente,

CARLOS ARTURO QUIZA C.
Contratista de interventoría.

Gmail **Carlos Quiza <cquizac@gmail.com>**

Contrato obra No.490 de 2024 Obras Rurales - Citación comité

1 mensaje

Carlos Quiza <cquizac@gmail.com> 31 de marzo de 2025, 17:41
Para: CONYSUR SAS <conysursas@gmail.com>
Cc: PNR Corredor Biologico <proyectoceibas@cam.gov.co>, fredymedinaarce@outlook.com

Buena tarde

Adjunto se remite convocatoria a comité del contrato en el asunto, para su conocimiento y fines pertinentes.

CARLOS A. QUIZA C.

Ingeniero Civil - E.C.I.

Carrera 8C No.34-05 -Teléfono 608 8660220

Neiva - Huila

www.sincoltda.com

Antes de imprimir este e-mail piense bien si es necesario hacerlo: El medio ambiente es cosa de todos.

CONFIDENCIALIDAD. La información contenida en este e-mail es confidencial y de propiedad del REMITENTE, sólo puede ser utilizada por el individuo o la compañía a la cual está dirigido. Si no es usted el destinatario autorizado, cualquier retención, difusión, distribución o copia de este mensaje está prohibida y es sancionada por la ley. Si por error recibe este mensaje, favor reenviar y borrar el mensaje recibido inmediatamente.

SGC-CP-17109-25 Citación comite técnico obra.pdf
193K

RESUMEN PLANILLA PAGADA

DATOS GENERALES DEL APORTANTE								
IDENTIFICACIÓN	DV	RAZÓN SOCIAL	CLASE	CÓDIGO	ARL	F. PRESENTACIÓN	ACT. ECO	TIPO DE EMPRESA
CC 79142300	0	CARLOS ARTURO QUIZA CAMACHO	I	01	POSITIVA - 14-23	SUCURSAL	4290	Natural
MUN-DEP	DIRECCIÓN		TELÉFONO			EMAIL		EXENTO DE PARAFISCALES
41-1	CRA 8C 34 05		8757000			CQUIZA@SINCOLTDA.COM		N

DATOS GENERALES DE LA LIQUIDACIÓN										
PERÍODO PENSIÓN	PERÍODO SALUD	PLANILLA	TIPO PLANILLA	FECHA PAGO	CENTRO DE TRABAJO	DEPARTAMENTO	MUNICIPIO	VALOR PAGO	INTERÉS X MORA	ENTIDAD RECAUDO
2025-03	2025-03	32806696	I	2025-05-12	TODOS LOS CENTROS	TODOS	TODOS	190.400	4.900	BANCOLOMBIA
Nº AFILIADOS	REF. DE PAGO (PIN)	FECHA LÍMITE PAGO	ESTADO PLANILLA							
1	32806696	2025-04-02	Pagada							

EMPLEADO					NOVEDADES															DÍAS				PENSIÓN					SALUD			CCF			RIESGOS		TARIFA	PARAF	SENA	ICBF	ESAP	MIN	Tipo Cot.	Sub. Tipo Cot.	Total	Exento de Parafiscales	Actividad Económica
N.	ID	EMPLEADO	SALARIO	MODALIDAD DE SALARIO	ING	RET	TDE	TAE	TDP	TAP	VSP	VTE	VST	SLN	IGE	LMA	VAC	AVP	VCT	IRL	EPST	AFPT	AFP	EPS	CCF	ARL	NOMBRE	IBC	Cot	FNSOL	FNSUB	NOMBRE	IBC	Cot	NOMBRE	IBC	Cot	IBC	Cot.	ARL	IBC	Cot.	Cot.	Cot.	Cot.					
1	CC 79142300	QUIZA CAMACHO CARLOS ARTURO	1.423.500																	0			0	30	0	30	SINAFP-SINAFP	0	0	0	0	SANITAS-EPS005	1.423.500	178.000	SIN CCF-SINCCF	0	0	1.423.500	7.500	0,00522	0	0	0	0	0	59	3	185.500	N	1941201

RESUMEN PLANILLA PAGADA

DATOS GENERALES DEL APORTANTE								
IDENTIFICACIÓN	DV	RAZÓN SOCIAL	CLASE	CÓDIGO	ARL	F. PRESENTACIÓN	ACT. ECO	TIPO DE EMPRESA
CC 79142300	0	CARLOS ARTURO QUIZA CAMACHO	I	01	POSITIVA - 14-23	SUCURSAL	4290	Natural
MUN-DEP	DIRECCIÓN		TELÉFONO			EMAIL		EXENTO DE PARAFISCALES
41-1	CRA 8C 34 05		8757000			CQUIZA@SINCOLTDA.COM		N

DATOS GENERALES DE LA LIQUIDACIÓN										
PERÍODO PENSIÓN	PERÍODO SALUD	PLANILLA	TIPO PLANILLA	FECHA PAGO	CENTRO DE TRABAJO	DEPARTAMENTO	MUNICIPIO	VALOR PAGO	INTERÉS X MORA	ENTIDAD RECAUDO
2025-03	2025-03	32806696	I	2025-05-12	TODOS LOS CENTROS	TODOS	TODOS	190.400	4.900	BANCOLOMBIA
Nº AFILIADOS	REF. DE PAGO (PIN)	FECHA LÍMITE PAGO	ESTADO PLANILLA							
1	32806696	2025-04-02	Pagada							

TOTALES IBC				
IBC PENSIÓN	IBC SALUD	IBC RIESGOS	IBC CAJAS	IBC PARAF
0	1.423.500	1.423.500	0	0

SUBSISTEMA	CÓDIGO	NIT	DV	AFILIADOS	VALOR LIQUIDADO	VALOR UPC	INTERESES MORA	SALDOS E INCAPACIDADES DESCONTADOS	VALOR A PAGAR
EPS(Administradoras: 1)				1	178.000	0	4.700	0	182.700
SANITAS	EPS005	800251440	6	1	178.000	0	4.700	0	182.700
ARP(Administradoras: 1)				1	7.500	0	200	0	7.700
POSITIVA	14-23	860011153	6	1	7.500	0	200	0	7.700
Gran Total					185.500	0	4.900	0	190.400

RESUMEN PLANILLA PAGADA

DATOS GENERALES DEL APORTANTE

IDENTIFICACIÓN	DV	RAZÓN SOCIAL	CLASE	CÓDIGO	ARL	F. PRESENTACIÓN	ACT. ECO	TIPO DE EMPRESA
CC 79142300	0	CARLOS ARTURO QUIZA CAMACHO	B	02	SEGUROS COLPATRIA - 14-4	SUCURSAL	4290	Natural

MUN-DEP	DIRECCIÓN	TELÉFONO	EMAIL	EXENTO DE PARAFISCALES
41-1	CRA 8C 34 05	8757000	CQUIZA@SINCOLTDA.COM	S

DATOS GENERALES DE LA LIQUIDACIÓN

PERÍODO PENSIÓN	PERÍODO SALUD	PLANILLA	TIPO PLANILLA	FECHA PAGO	CENTRO DE TRABAJO	DEPARTAMENTO	MUNICIPIO	VALOR PAGO	INTERÉS X MORA	ENTIDAD RECAUDO
2025-03	2025-04	33019959	E	2025-05-12	TODOS LOS CENTROS	TODOS	TODOS	3.595.100	91.300	BANCOLOMBIA

Nº AFILIADOS	REF. DE PAGO (PIN)	FECHA LÍMITE PAGO	ESTADO PLANILLA
7	33019959	2025-04-02	Pagada

EMPLEADO					NOVEDADES																DÍAS				PENSIÓN					SALUD			CCF			RIESGOS		TARIFA	PARAF	SENA	ICBF	ESAP	MIN					
N.	ID	EMPLEADO	SALARIO	MODALIDAD DE SALARIO	ING	RET	TDE	TAE	TDP	TAP	VSP	VTE	VST	SLN	IGE	LMA	VAC	AVP	VCT	IRL	EPST	AFPT	AFP	EPS	CCF	ARL	NOMBRE	IBC	Cot	FNSOL	FNSUB	NOMBRE	IBC	Cot	NOMBRE	IBC	Cot	IBC	Cot.	ARL	IBC	Cot.	Cot.	Cot.	Cot.	Tipo Cot.	Sub. Tipo Cot.	Total	Exento de Parafiscales	Actividad Económica
1	CC 7729413	GUTIERREZ QUIROGA DIEGO FERNEY	1.750.000	F																0			30	30	30	30	COLPENSION ES-25-14	1.750.000	280.000	0	0	NUEVA E.P.S. S.A.-EPS037	1.750.000	70.000	COMFAMILIAR DEL HUILA-CCF32	1.750.000	70.000	1.750.000	121.800	0,06960	0	0	0	0	0	01	0	541.800	S	5711001
2	CC 12108510	VASQUEZ ALVARADO EZEQUIEL	2.500.000	F																0			30	30	30	30	COLPENSION ES-25-14	2.500.000	400.000	0	0	NUEVA E.P.S. S.A.-EPS037	2.500.000	100.000	COMFAMILIAR DEL HUILA-CCF32	2.500.000	100.000	2.500.000	174.000	0,06960	0	0	0	0	0	01	0	774.000	S	5711001
3	CC 12123533	QUIZA CAMACHO HUMBERTO	1.750.000	F																0			30	30	30	30	COLFONDOS-231001	1.750.000	280.000	0	0	SANITAS-EPS005	1.750.000	70.000	COMFAMILIAR DEL HUILA-CCF32	1.750.000	70.000	1.750.000	121.800	0,06960	0	0	0	0	0	01	0	541.800	S	5711001
4	CC 12123891	PARRA OLAYA WILLIAM	1.423.500	F																0			30	30	30	30	COLPENSION ES-25-14	1.423.500	227.800	0	0	NUEVA E.P.S. S.A.-EPS037	1.423.500	57.000	COMFAMILIAR DEL HUILA-CCF32	1.423.500	57.000	1.423.500	99.100	0,06960	0	0	0	0	0	01	0	440.900	S	5711001
5	CC 26436752	ROJAS DUARTE CARMEN LIGIA	1.598.700	F																0			30	30	30	30	PORVENIR-230301	1.598.700	255.800	0	0	NUEVA E.P.S. S.A.-EPS037	1.598.700	64.000	COMFAMILIAR DEL HUILA-CCF32	1.598.700	64.000	1.598.700	111.300	0,06960	0	0	0	0	0	01	0	495.100	S	5711001
6	CC 36152865	ZAMBRANO SERRATO HERMENCIA	1.800.000	F																0			0	30	30	30	SINAFP-SINAFP	0	0	0	0	SANITAS-EPS005	1.800.000	72.000	COMFAMILIAR DEL HUILA-CCF32	1.800.000	72.000	1.800.000	125.300	0,06960	0	0	0	0	0	01	1	269.300	S	5711001
7	CC 1082157578	SARRIA TRUJILLO ADOLFO	1.423.500	F																0			30	30	30	30	PORVENIR-230301	1.423.500	227.800	0	0	NUEVA E.P.S. S.A.-EPS037	1.423.500	57.000	COMFAMILIAR DEL HUILA-CCF32	1.423.500	57.000	1.423.500	99.100	0,06960	0	0	0	0	0	01	0	440.900	S	5711001

RESUMEN PLANILLA PAGADA

DATOS GENERALES DEL APORTANTE								
IDENTIFICACIÓN	DV	RAZÓN SOCIAL	CLASE	CÓDIGO	ARL	F. PRESENTACIÓN	ACT. ECO	TIPO DE EMPRESA
CC 79142300	0	CARLOS ARTURO QUIZA CAMACHO	B	02	SEGUROS COLPATRIA - 14-4	SUCURSAL	4290	Natural
MUN-DEP	DIRECCIÓN		TELÉFONO			EMAIL		EXENTO DE PARAFISCALES
41-1	CRA 8C 34 05		8757000			CQUIZA@SINCOLTDA.COM		S

DATOS GENERALES DE LA LIQUIDACIÓN										
PERÍODO PENSIÓN	PERÍODO SALUD	PLANILLA	TIPO PLANILLA	FECHA PAGO	CENTRO DE TRABAJO	DEPARTAMENTO	MUNICIPIO	VALOR PAGO	INTERÉS X MORA	ENTIDAD RECAUDO
2025-03	2025-04	33019959	E	2025-05-12	TODOS LOS CENTROS	TODOS	TODOS	3.595.100	91.300	BANCOLOMBIA
Nº AFILIADOS	REF. DE PAGO (PIN)	FECHA LÍMITE PAGO	ESTADO PLANILLA							
7	33019959	2025-04-02	Pagada							

TOTALES IBC				
IBC PENSIÓN	IBC SALUD	IBC RIESGOS	IBC CAJAS	IBC PARAF
10.445.700	12.245.700	12.245.700	12.245.700	0

SUBSISTEMA	CÓDIGO	NIT	DV	AFILIADOS	VALOR LIQUIDADO	VALOR UPC	INTERESES MORA	SALDOS E INCAPACIDADES DESCONTADOS	VALOR A PAGAR
AFP(Administradoras: 3)				6	1.671.400	0	43.500	0	1.714.900
COLFONDOS	231001	800227940	6	1	280.000	0	7.300	0	287.300
COLPENSIONES	25-14	900336004	7	3	907.800	0	23.600	0	931.400
PORVENIR	230301	800224808	8	2	483.600	0	12.600	0	496.200
EPS(Administradoras: 2)				7	490.000	0	12.800	0	502.800
NUEVA E.P.S. S.A.	EPS037	900156264	2	5	348.000	0	9.100	0	357.100
SANITAS	EPS005	800251440	6	2	142.000	0	3.700	0	145.700
ARP(Administradoras: 1)				7	852.400	0	22.200	0	874.600
SEGUROS COLPATRIA	14-4	860002183	9	7	852.400	0	22.200	0	874.600
CCF(Administradoras: 1)				7	490.000	0	12.800	0	502.800
COMFAMILIAR DEL HUILA	CCF32	891180008	2	7	490.000	0	12.800	0	502.800
Gran Total					3.503.800	0	91.300	0	3.595.100