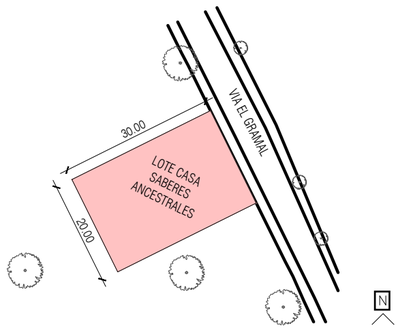



LOCALIZACIÓN

1:1000

CASA SABERES ANCESTRALES VILLARICA		
ZONA	UNIDAD	VLR TOTAL
Área Cubierta	m2	433,47
Área Cerrada	m2	329,73
Índice de Ocupación		0,72
Índice de Construcción		0,55
Dimensiones Lote	**m**	**30x20**
Área Lote	**m2**	**600**

CASA SABERES ANCESTRALES VILLARICA		
ZONA	UNIDAD	VLR TOTAL
Área Cubierta	**m2**	**433,47**
Áream Saberes ancestrales	m2	44,2
Área Plantas	m2	40,25
Área Cocina	m2	11,5
Área Ludoteca/Biblioteca	m2	6,65
Área Espacio Reunión	m2	69,74
Área Baños y cuartos técnicos	m2	24,46
Área Bodega	m2	5,88
Área Descubierta	**m2**	**166,53**
Área Descubierta Blanda	m2	166,53
Área Descubierta Dura	m2	0
Dimensiones Lote	**m**	**40x20**
Área Lote	**m2**	**600**

CUADRO DE ÁREAS

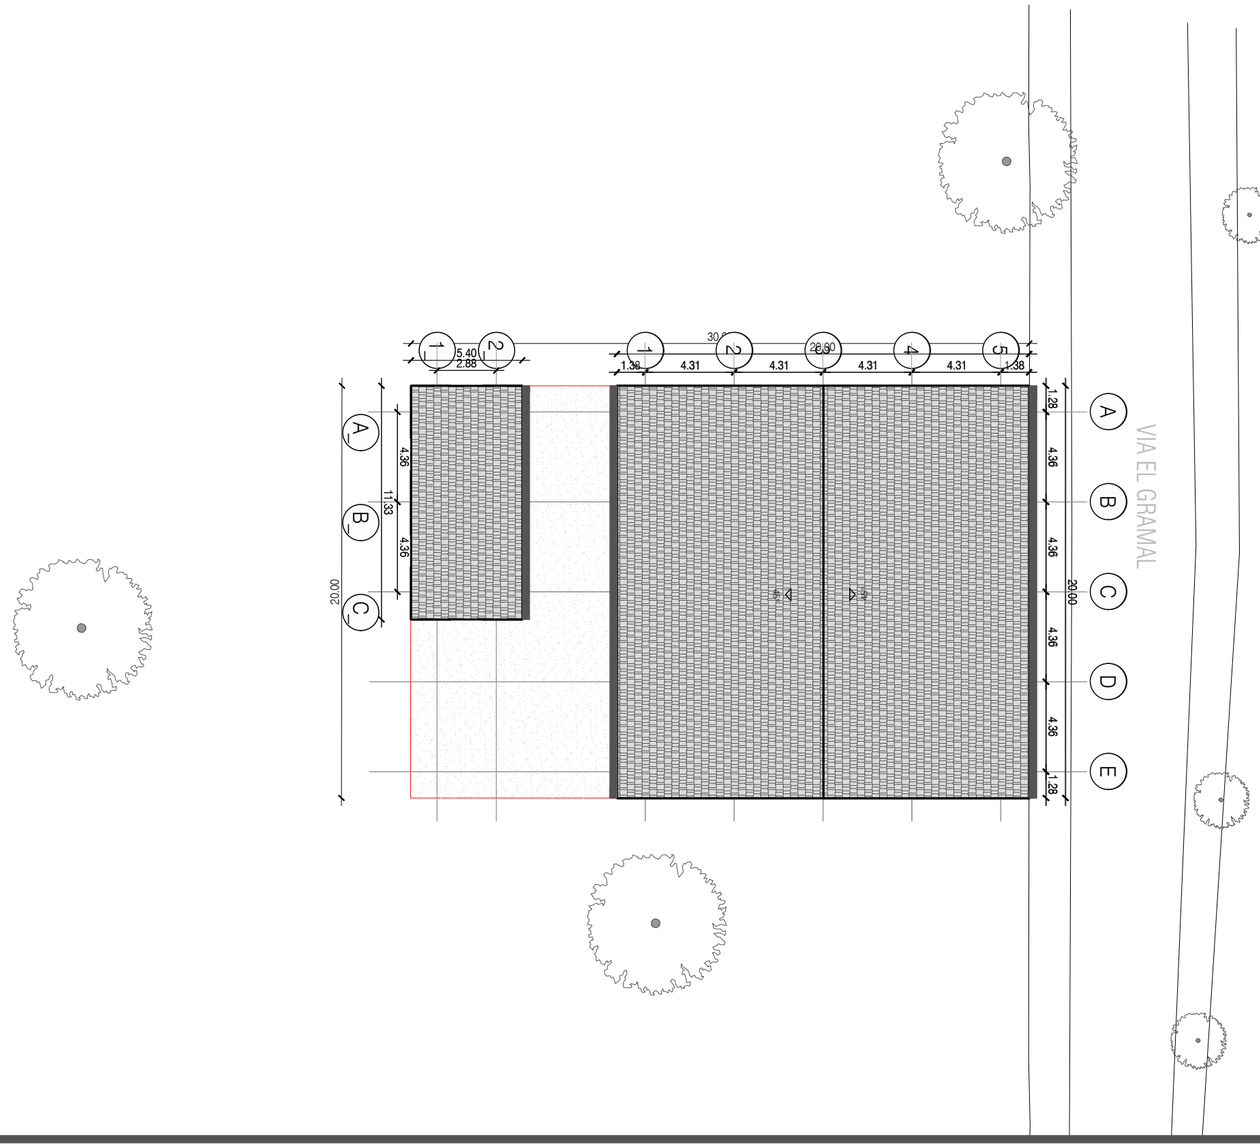

IMPLANTACIÓN

1:250

Culturas

PROYECTO

CASA DE SABERES ANCESTRALES
VILLARICA, CAUCA

DISEÑO

GRUPO DE INFRAESTRUCTURA CULTURAL

MINISTERIO DE LAS CULTURAS, LAS ARTES Y LOS SABERES

COORDINADOR:

JULIANA RAMÍREZ

COLABORADOR:

XXX

DIBUJANTE:

XXX

CONTRATISTA:

DIRECTOR DE PROYECTO:

NOMBRE:
MAT. No.

INTERVENTORÍA:

DIRECTOR DE INTERVENTORÍA:

NOMBRE:
MAT. No.

MODIFICACIONES:

VERSIÓN	FECHA	MODIFICACIÓN

CONTENIDO:


LOCALIZACIÓN
IMPLANTACIÓN
CUADRO ÁREAS

ESCALA
N/A

PLANO Nº
A-100

VERSIÓN
V1

ARCHIVO:
2024.12.5.VILLARICA CASA SABERES CAUCA.dwg

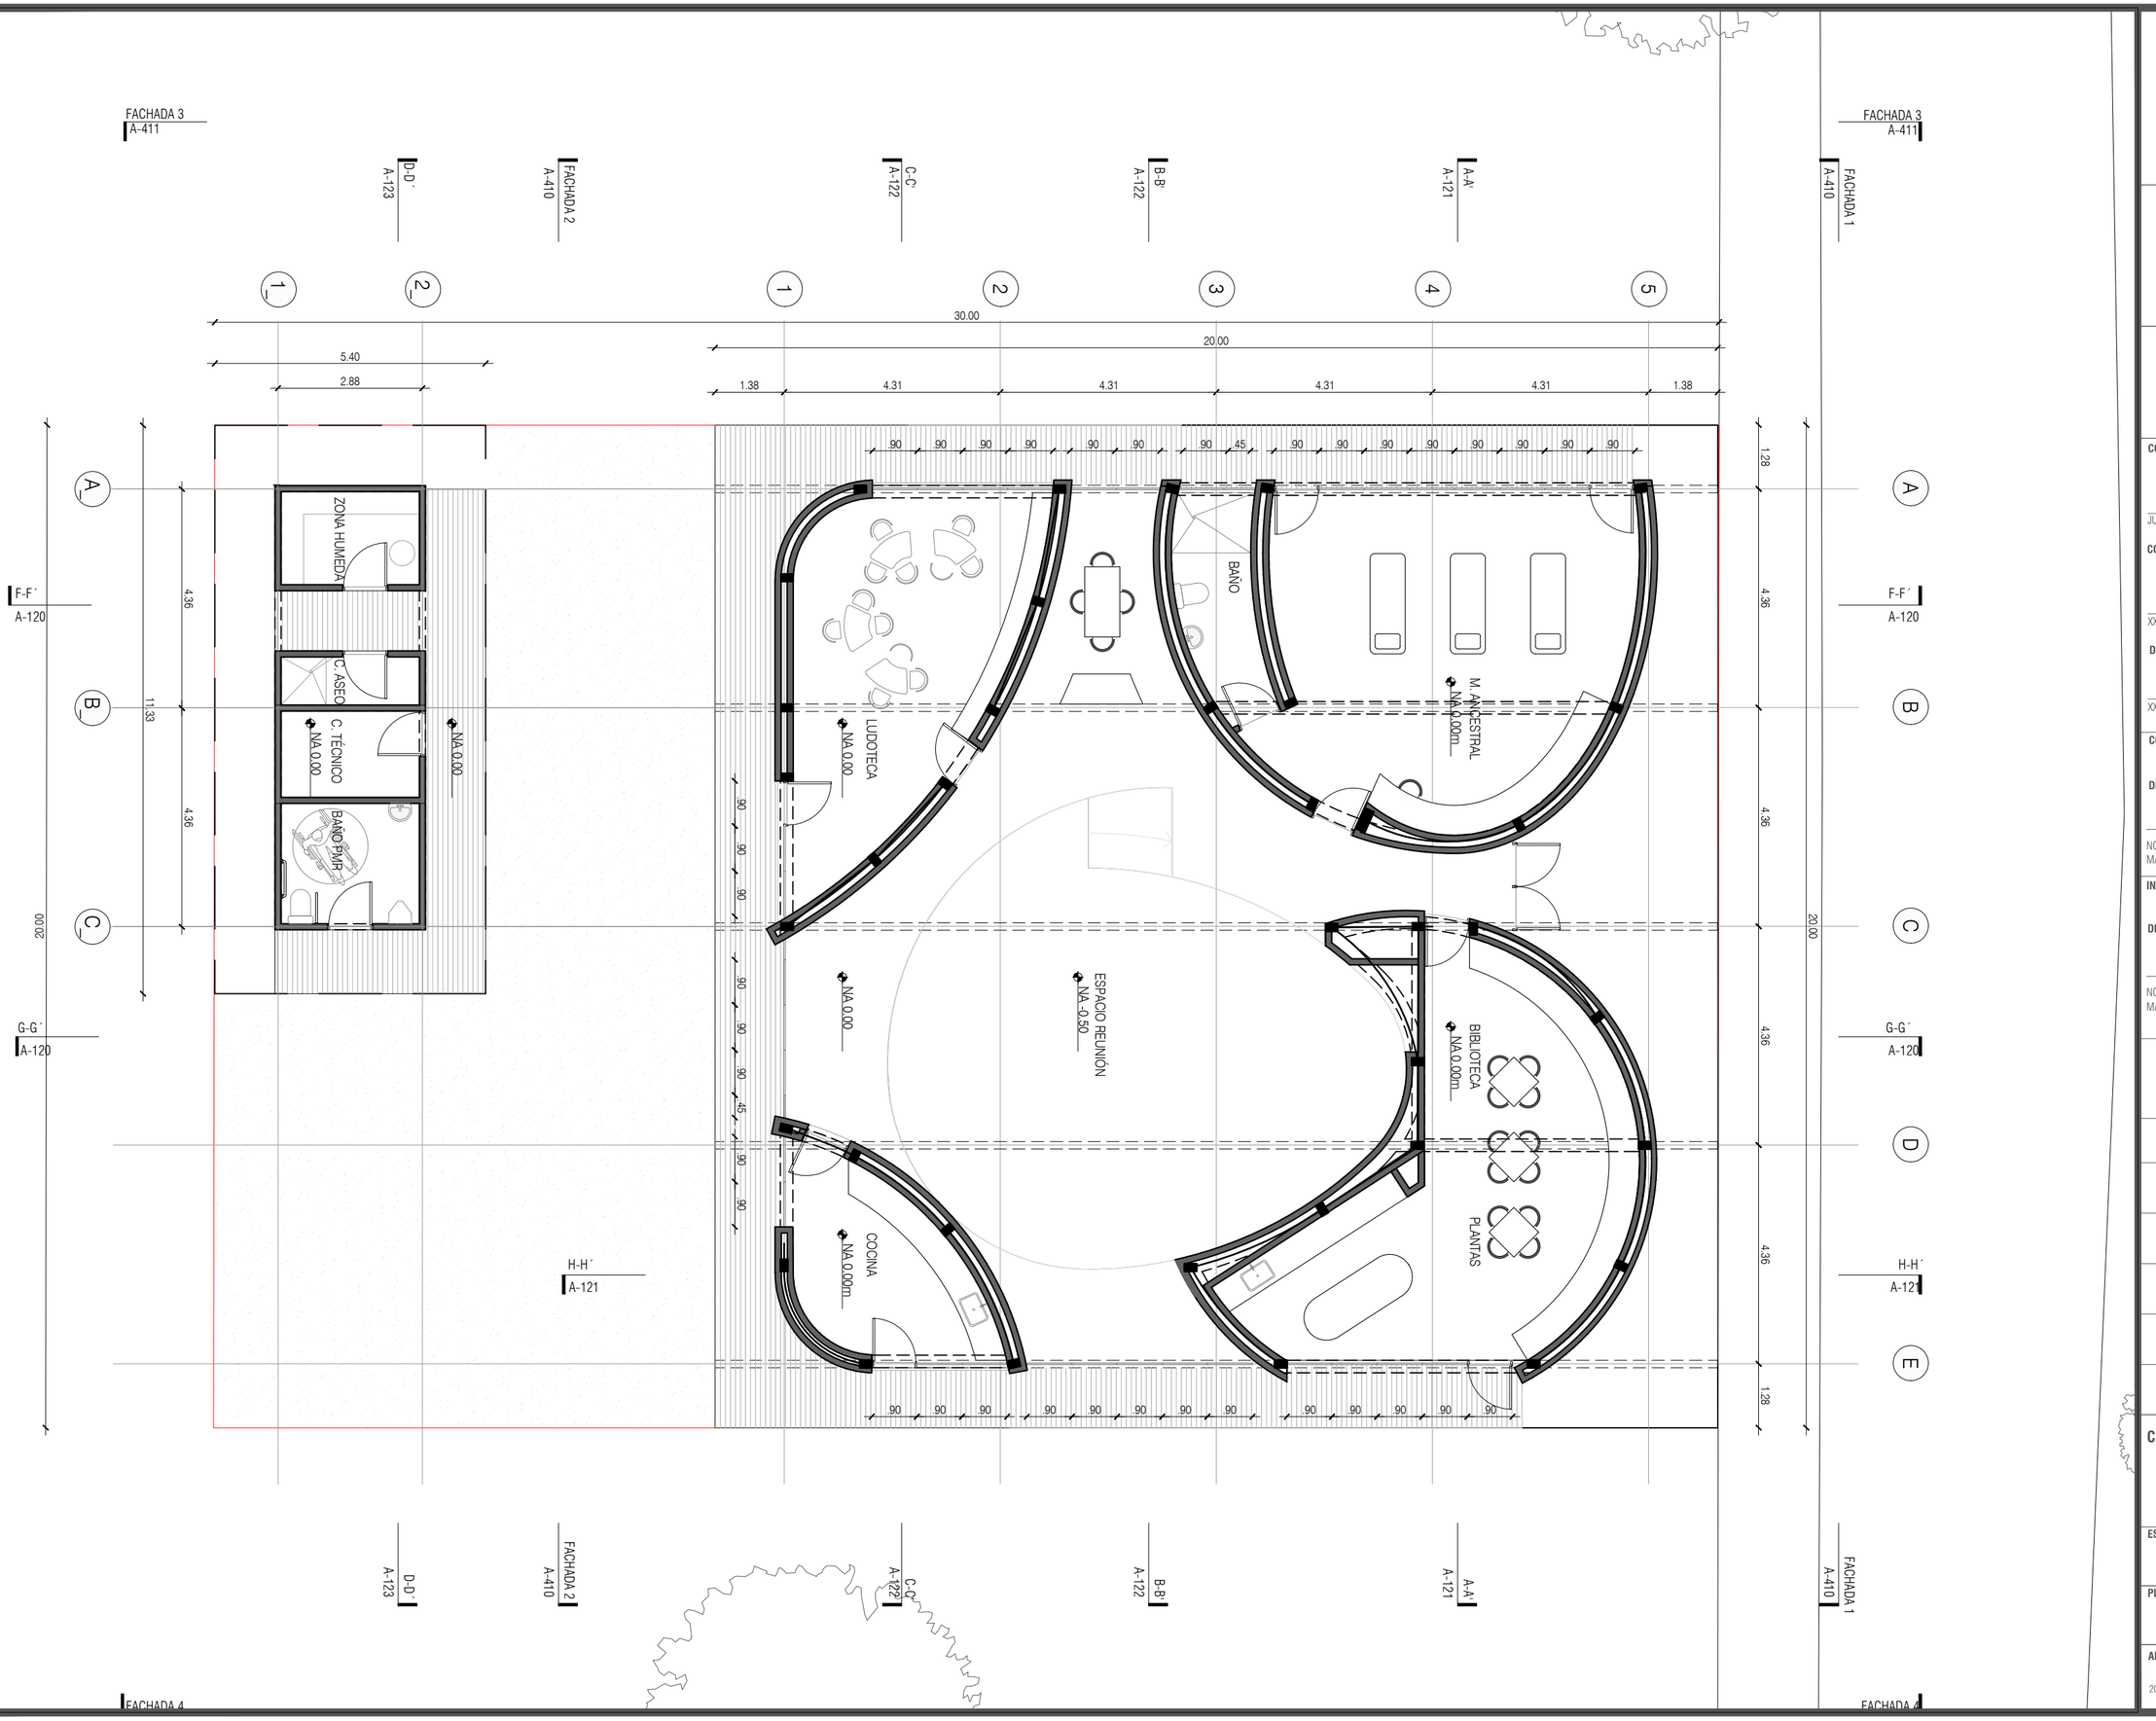

Culturas

PROYECTO

CASA DE SABERES ANCESTRALES
VILLARICA, CAUCA

DISEÑO

GRUPO DE INFRAESTRUCTURA CULTURAL

MINISTERIO DE LAS CULTURAS, LAS ARTES Y LOS SABERES

COORDINADOR:

JULIANA RAMÍREZ

COLABORADOR:

XXX

DIBUJANTE:

XXX

CONTRATISTA:

DIRECTOR DE PROYECTO:

NOMBRE:
MAT. No.

INTERVENTORÍA:

DIRECTOR DE INTERVENTORÍA:

NOMBRE:
MAT. No.

MODIFICACIONES:

VERSIÓN	FECHA	MODIFICACIÓN

CONTENIDO: PLANTA


ESCALA 1:100

PLANO Nº A-101

VERSIÓN V1

ARCHIVO:

2024.12.09.VILLARICA CASA SABERES CAUCA_.dwg

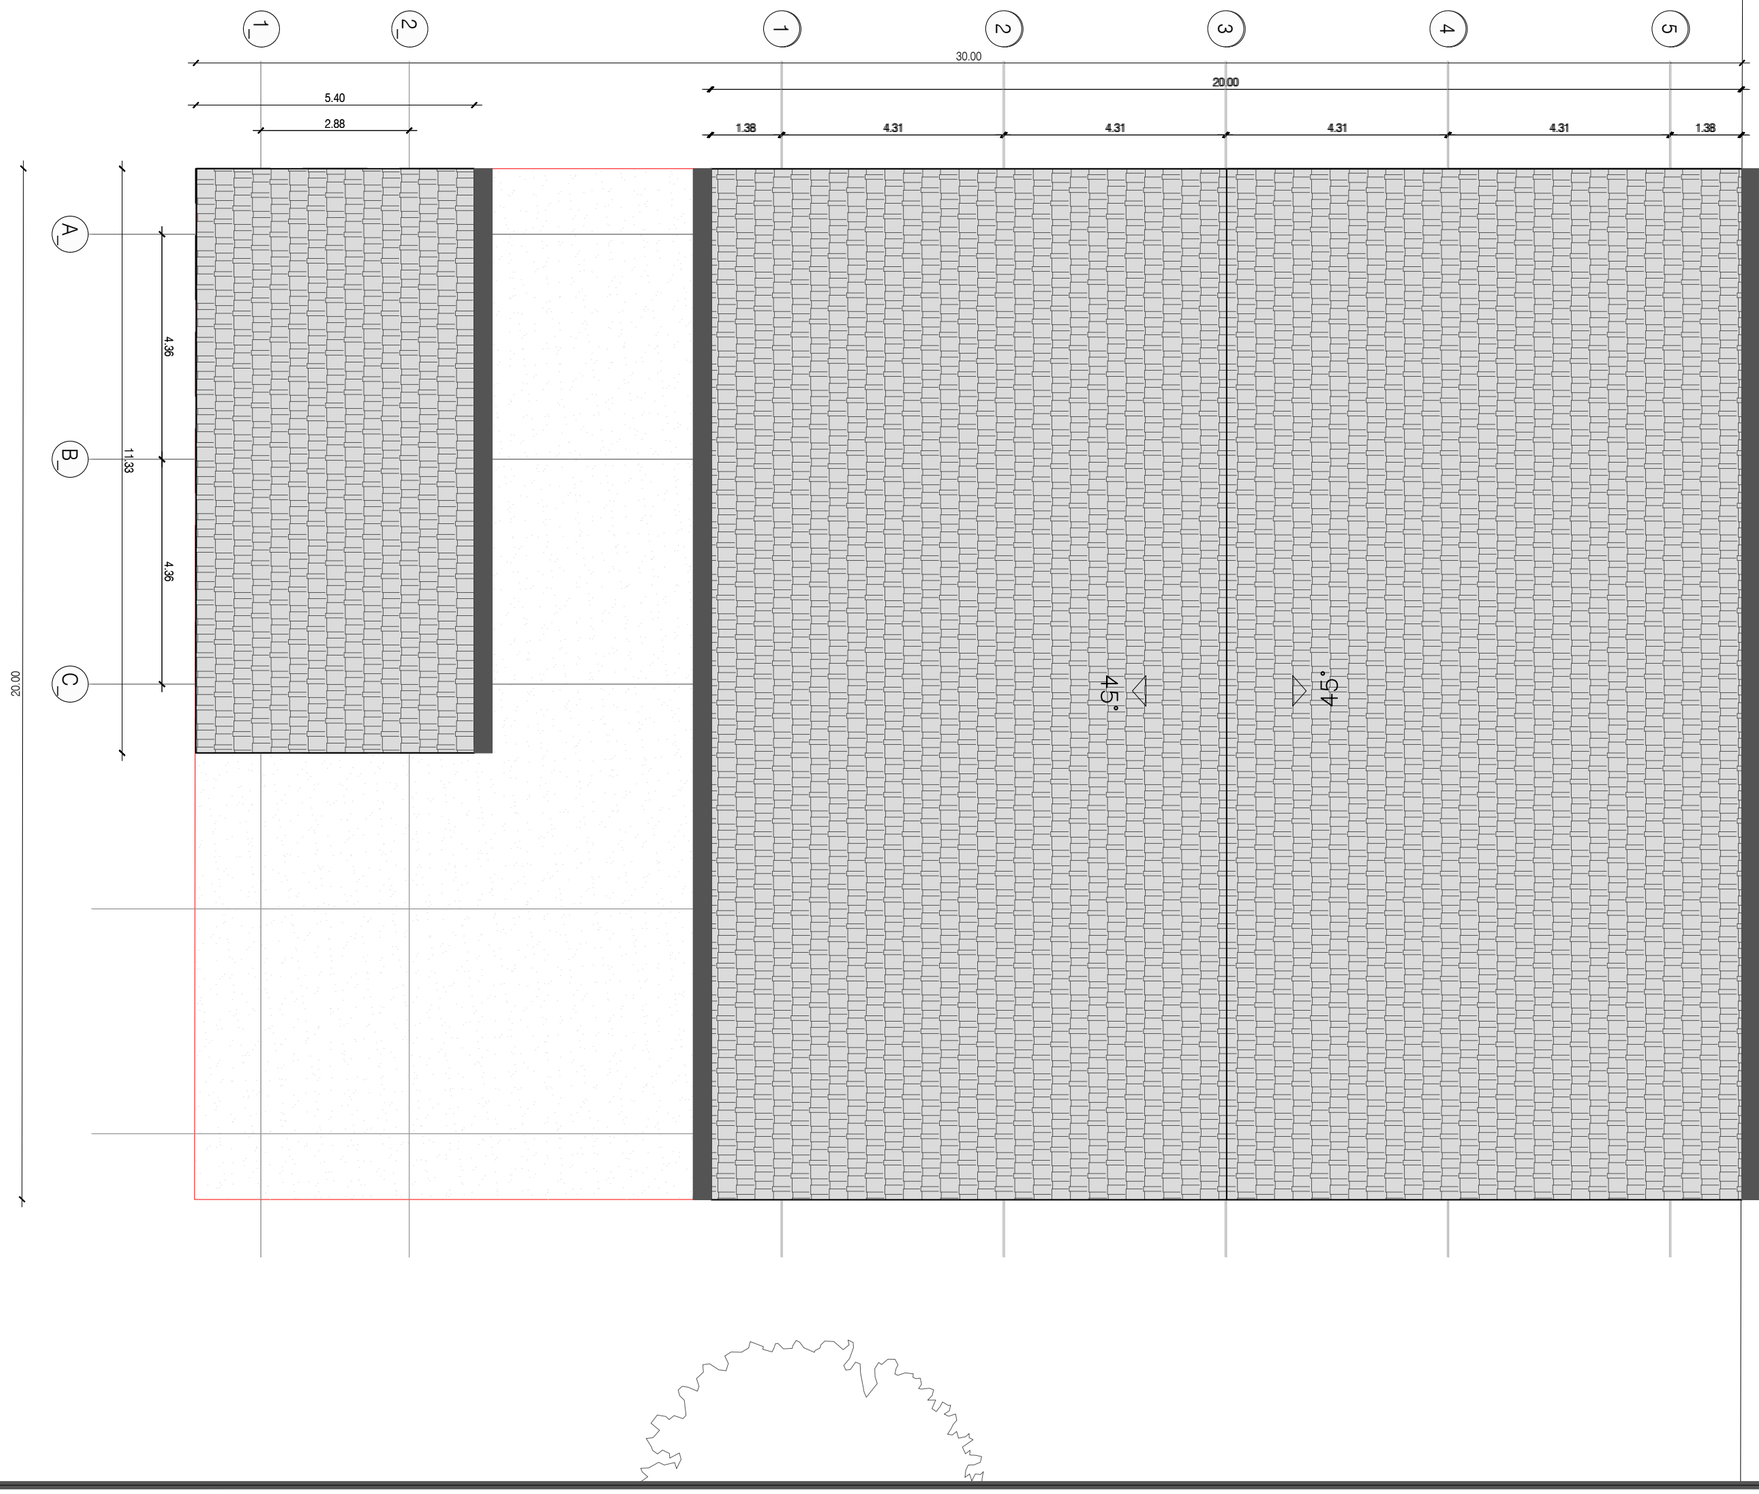

VIA EL GRAMAL

Culturas

PROYECTO

CASA DE SABERES ANCESTRALES
VILLARICA, CAUCA

DISEÑO

GRUPO DE INFRAESTRUCTURA CULTURAL

MINISTERIO DE LAS CULTURAS, LAS ARTES Y LOS SABERES

COORDINADOR:

JULIANA RAMÍREZ

COLABORADOR:

XXX

DIBUJANTE:

XXX

CONTRATISTA:

DIRECTOR DE PROYECTO:

NOMBRE:
MAT. No.

INTERVENTORÍA:

DIRECTOR DE INTERVENTORÍA:

NOMBRE:
MAT. No.

MODIFICACIONES:

VERSIÓN	FECHA	MODIFICACIÓN

CONTENIDO: CUBIERTAS

ESCALA 1:100


PLANO Nº A-102

VERSIÓN V1


ARCHIVO:

2024.12.09.VILLARICA CASA SABERES CAUCA_.dwg

CORTE F–F´

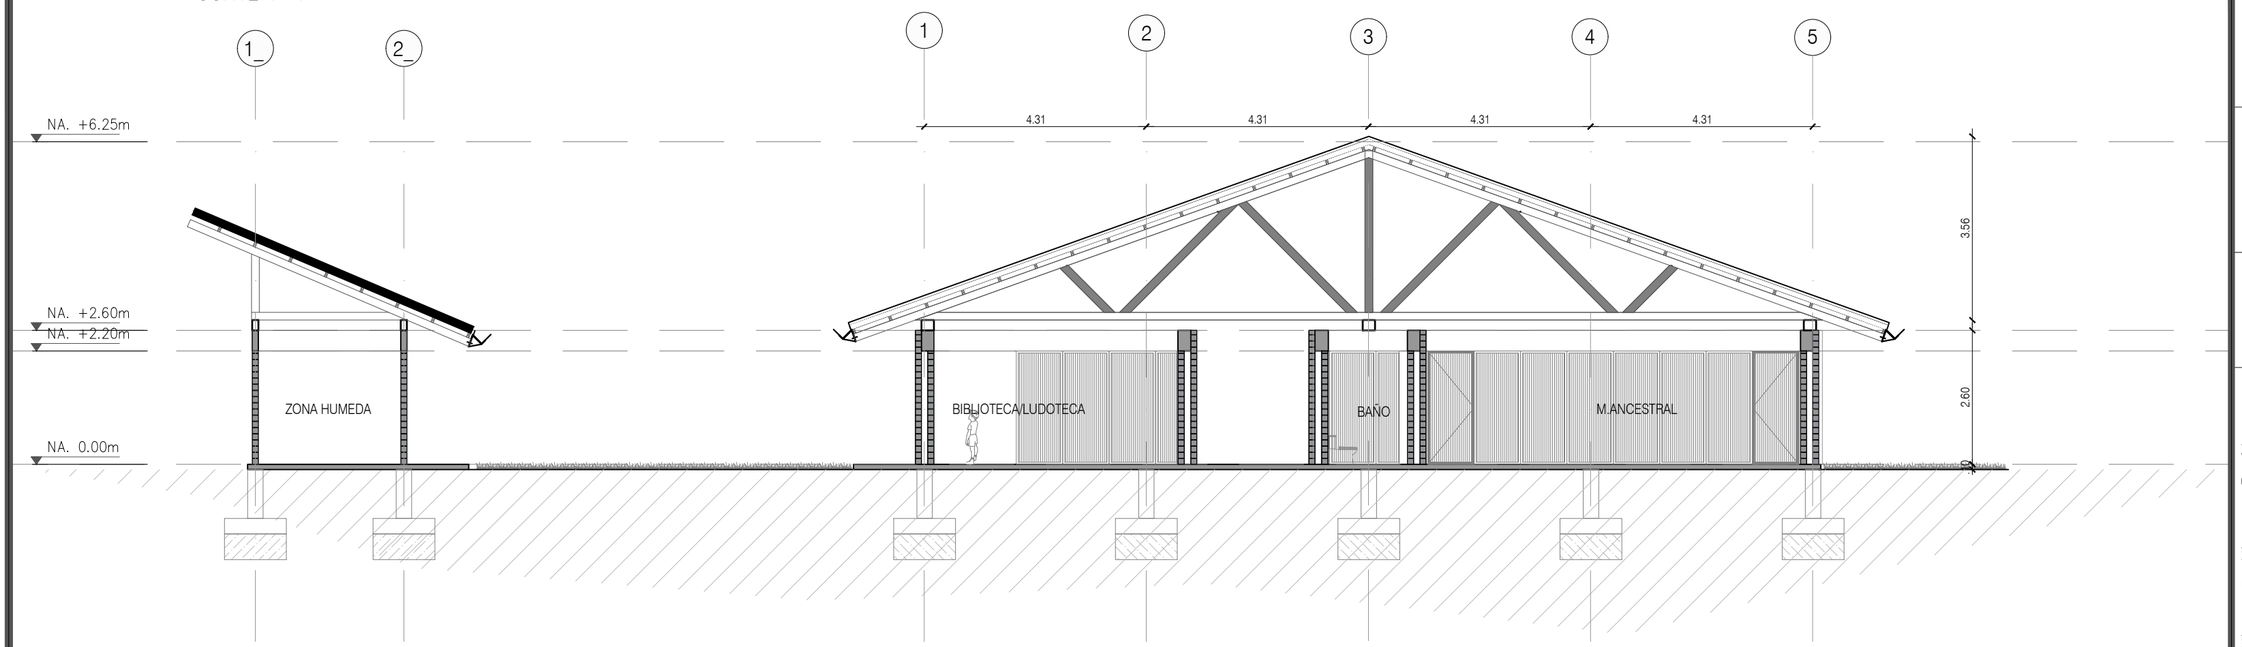

CORTE G–G´

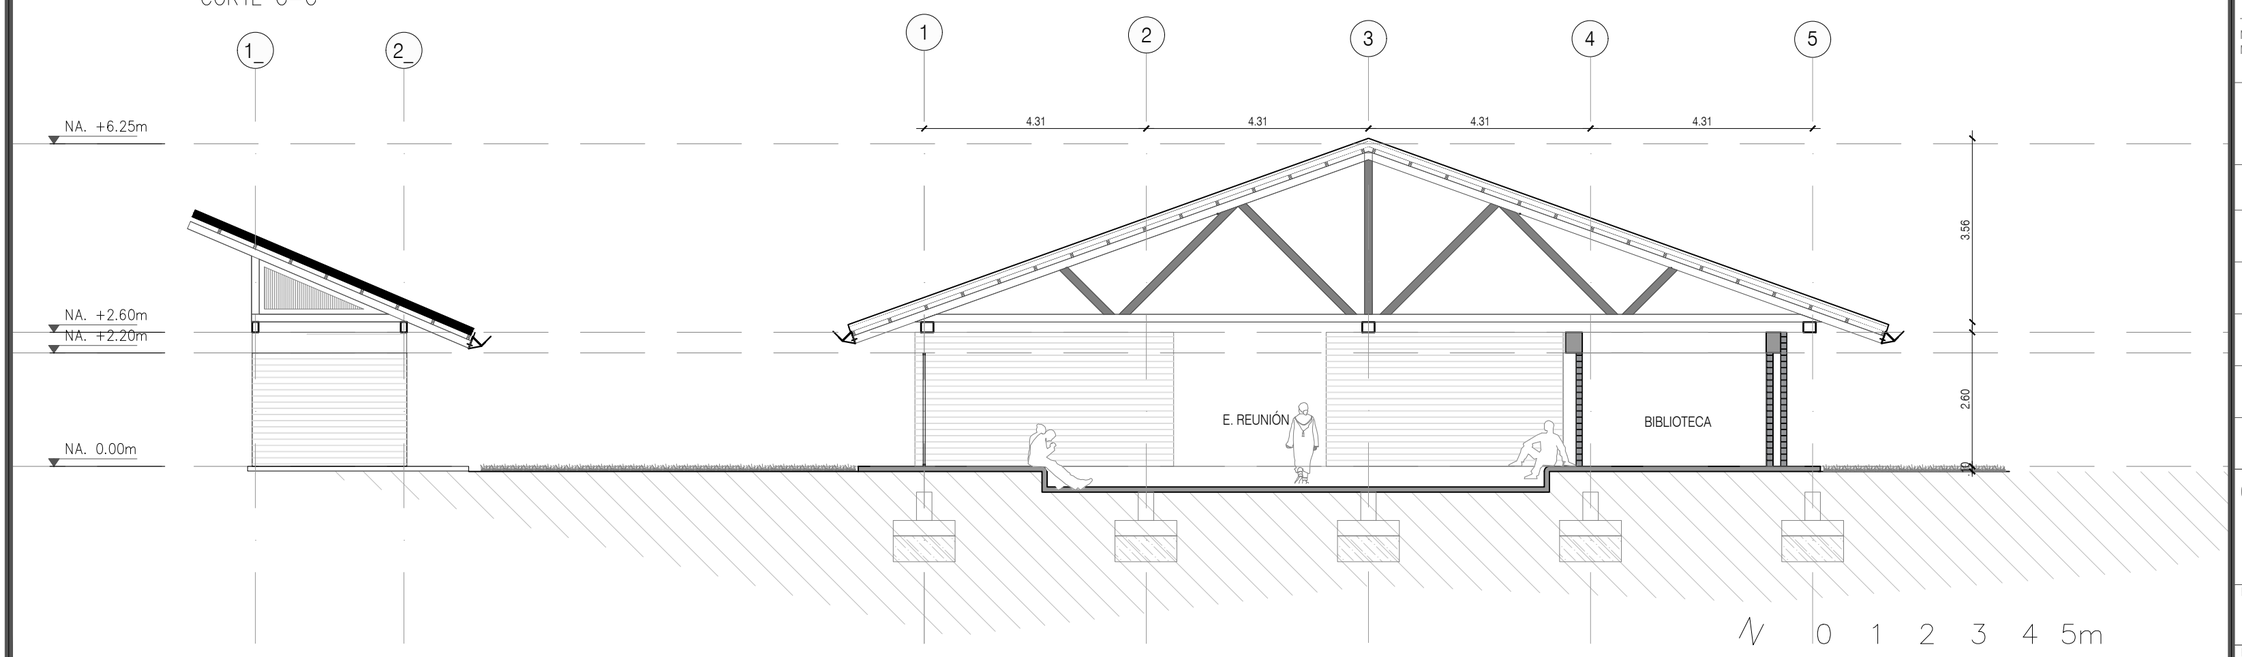

N 0 1 2 3 4 5m

Culturas

PROYECTO

CASA DE SABERES ANCESTRALES
VILLARICA, CAUCA

DISEÑO

GRUPO DE INFRAESTRUCTURA CULTURAL

MINISTERIO DE LAS CULTURAS, LAS ARTES Y LOS SABERES

COORDINADOR:

JULIANA RAMÍREZ

COLABORADOR:

XXX

DIBUJANTE:

XXX

CONTRATISTA:

DIRECTOR DE PROYECTO:

NOMBRE:
MAT. No.

INTERVENTORÍA:

DIRECTOR DE INTERVENTORÍA:

NOMBRE:
MAT. No.

MODIFICACIONES:

VERSIÓN	FECHA	MODIFICACIÓN

CONTENIDO: CORTE

ESCALA 1:100


PLANO Nº A-120

VERSIÓN V1


ARCHIVO:

2024.12.09.VILLARICA CASA SABERES CAUCA_.dwg

CORTE H–H´

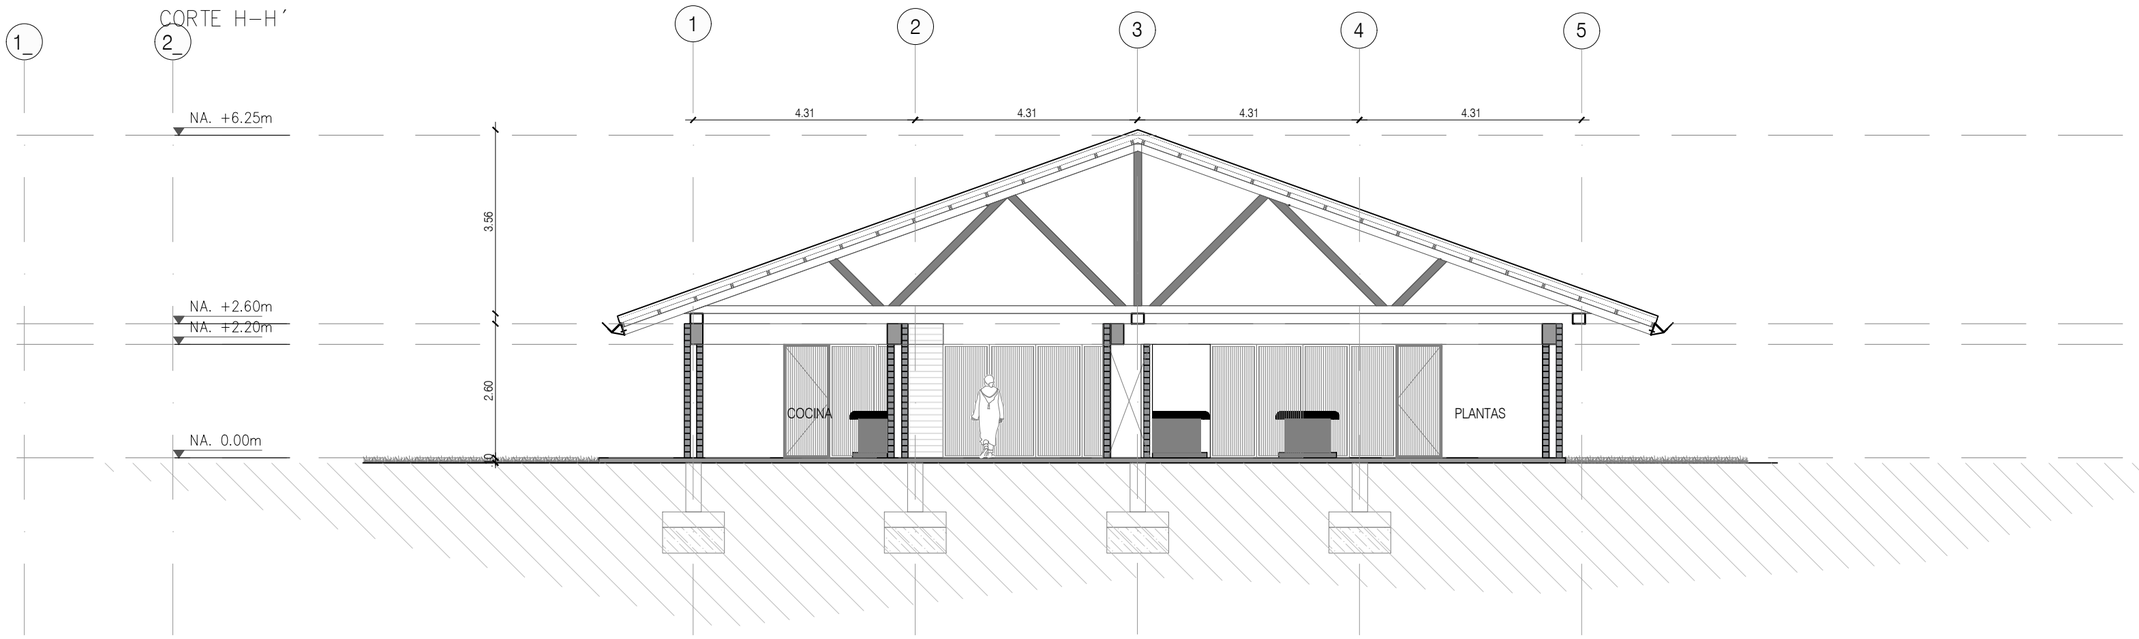

CORTE A–A´

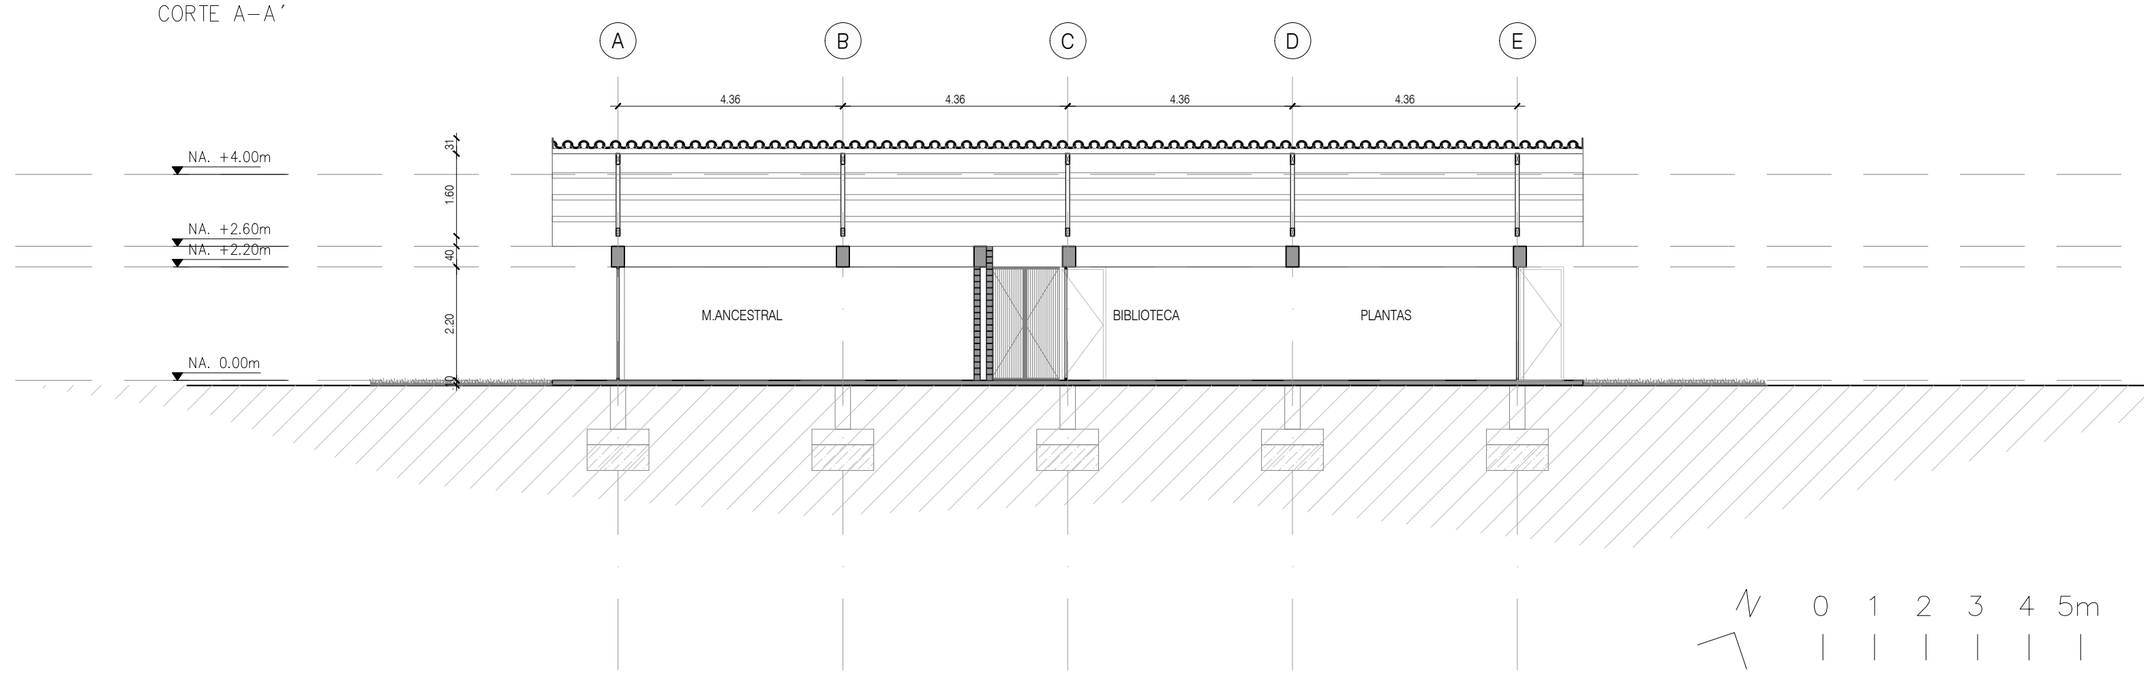

Culturas

PROYECTO

CASA DE SABERES ANCESTRALES
VILLARICA, CAUCA

DISEÑO

GRUPO DE INFRAESTRUCTURA CULTURAL

MINISTERIO DE LAS CULTURAS, LAS ARTES Y LOS SABERES

COORDINADOR:

JULIANA RAMÍREZ

COLABORADOR:

XXX

DIBUJANTE:

XXX

CONTRATISTA:

DIRECTOR DE PROYECTO:

NOMBRE:
MAT. No.

INTERVENTORÍA:

DIRECTOR DE INTERVENTORÍA:

NOMBRE:
MAT. No.

MODIFICACIONES:

VERSIÓN	FECHA	MODIFICACIÓN

CONTENIDO: CORTE

ESCALA 1:100


PLANO Nº A-121

VERSIÓN V1


ARCHIVO:

2024.12.09.VILLARICA CASA SABERES CAUCA_.dwg

CORTE B–B´

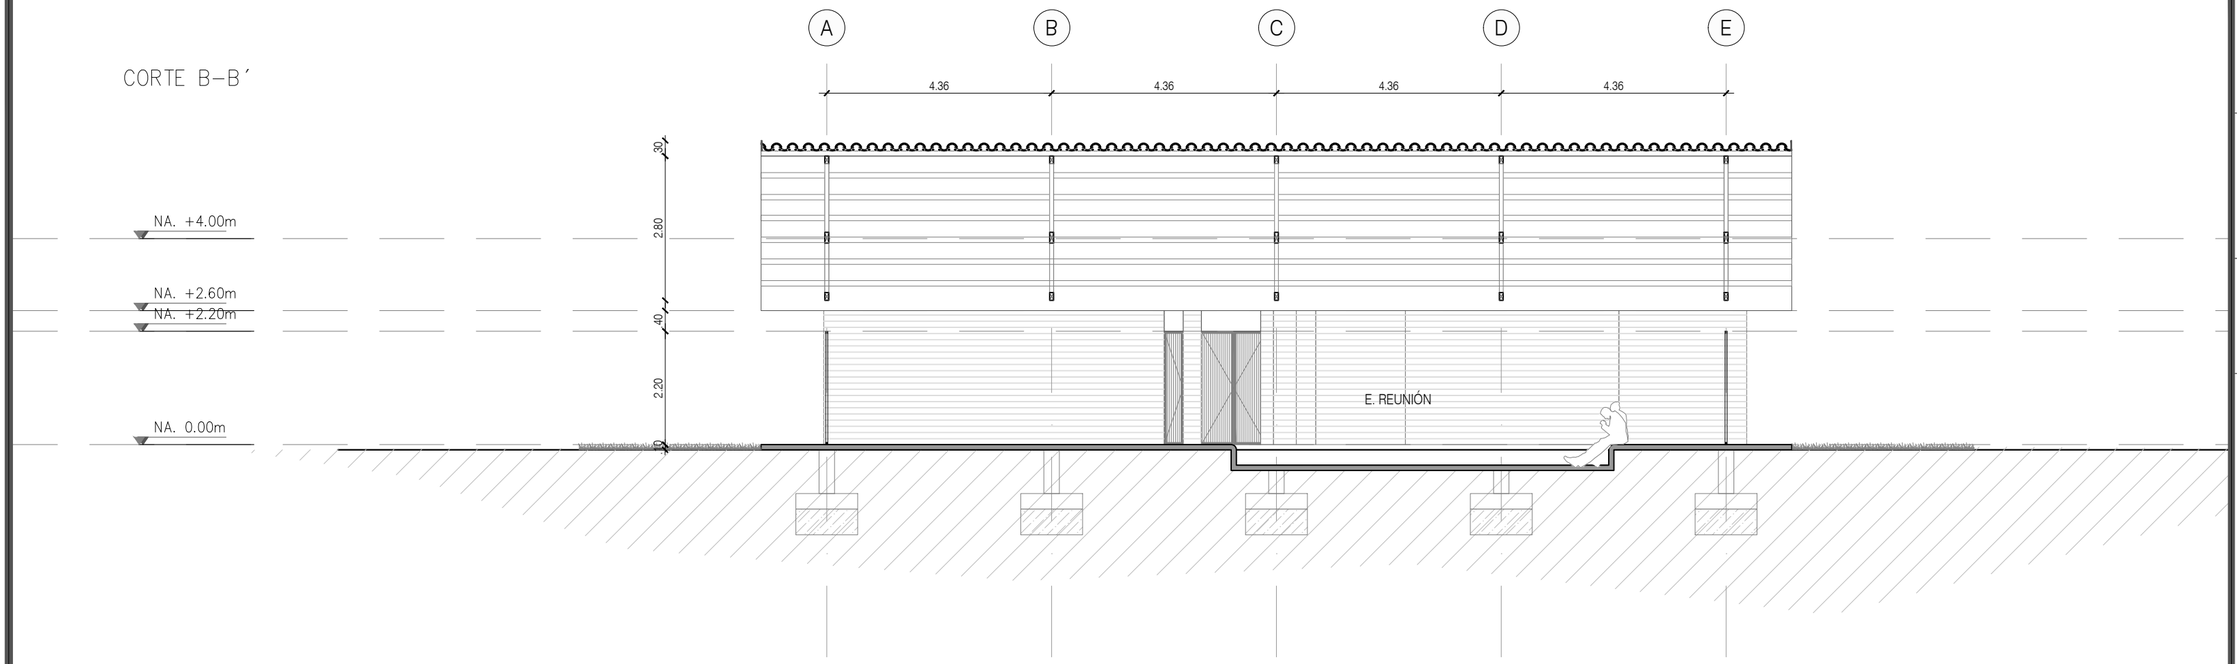

CORTE C–C´

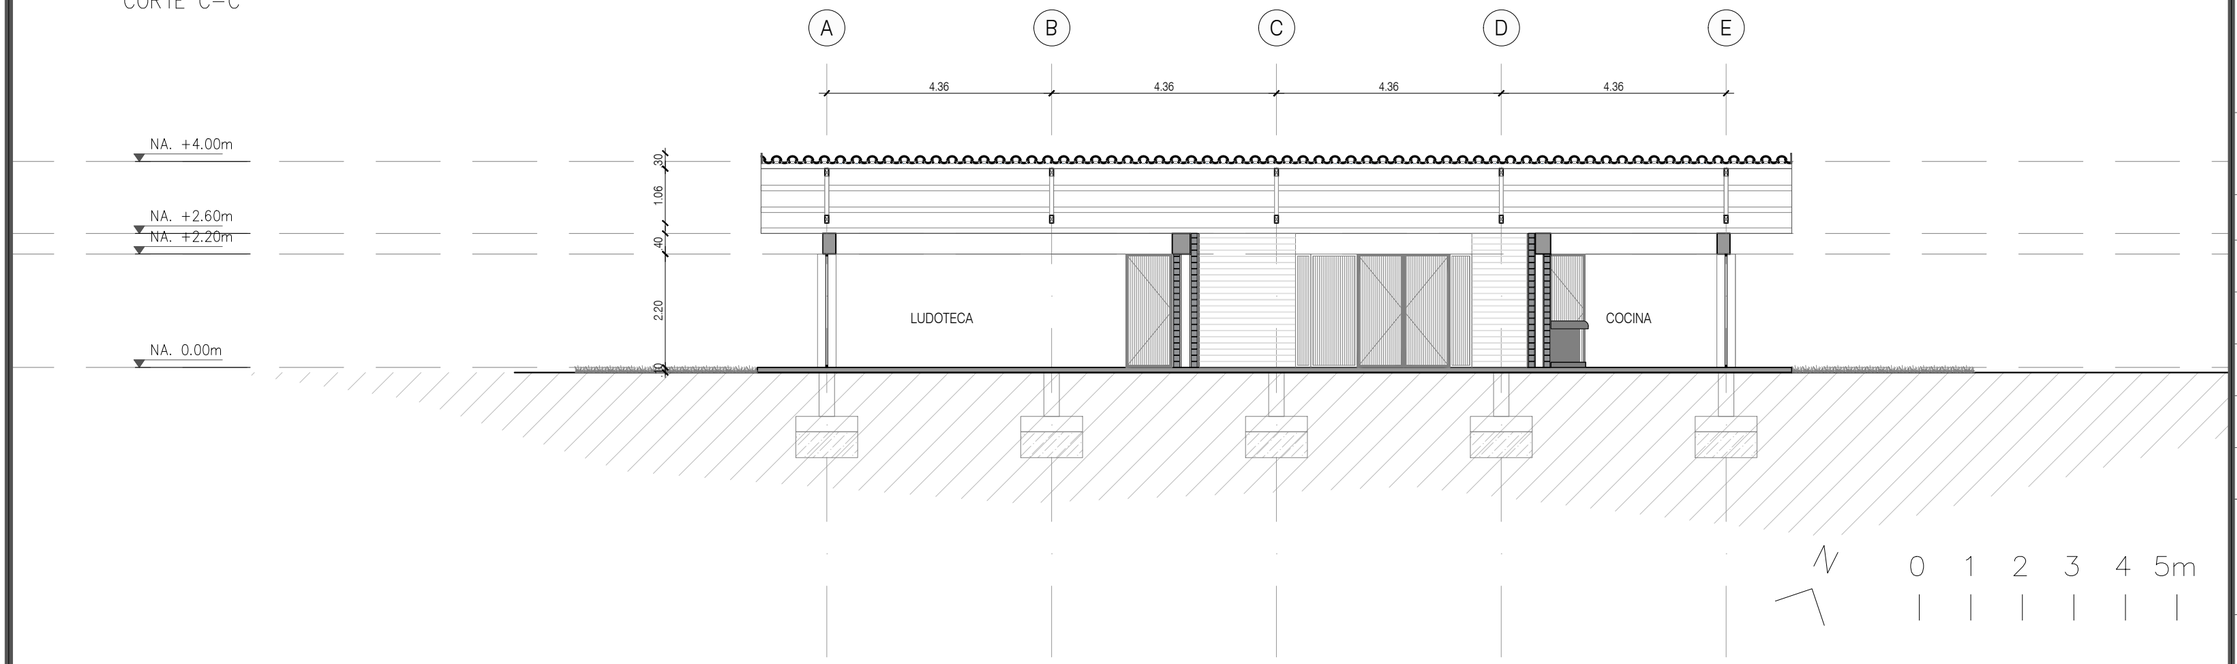

Culturas

PROYECTO

CASA DE SABERES ANCESTRALES
VILLARICA, CAUCA

DISEÑO

GRUPO DE INFRAESTRUCTURA CULTURAL

MINISTERIO DE LAS CULTURAS, LAS ARTES Y LOS SABERES

COORDINADOR:

JULIANA RAMÍREZ

COLABORADOR:

XXX

DIBUJANTE:

XXX

CONTRATISTA:

DIRECTOR DE PROYECTO:

NOMBRE:
MAT. No.

INTERVENTORÍA:

DIRECTOR DE INTERVENTORÍA:

NOMBRE:
MAT. No.

MODIFICACIONES:

VERSIÓN	FECHA	MODIFICACIÓN

CONTENIDO: CORTE

ESCALA 1:100


PLANO Nº A-122

VERSIÓN V1

ARCHIVO:

2024.12.09.VILLARICA CASA SABERES CAUCA_.dwg

CORTE D–D´

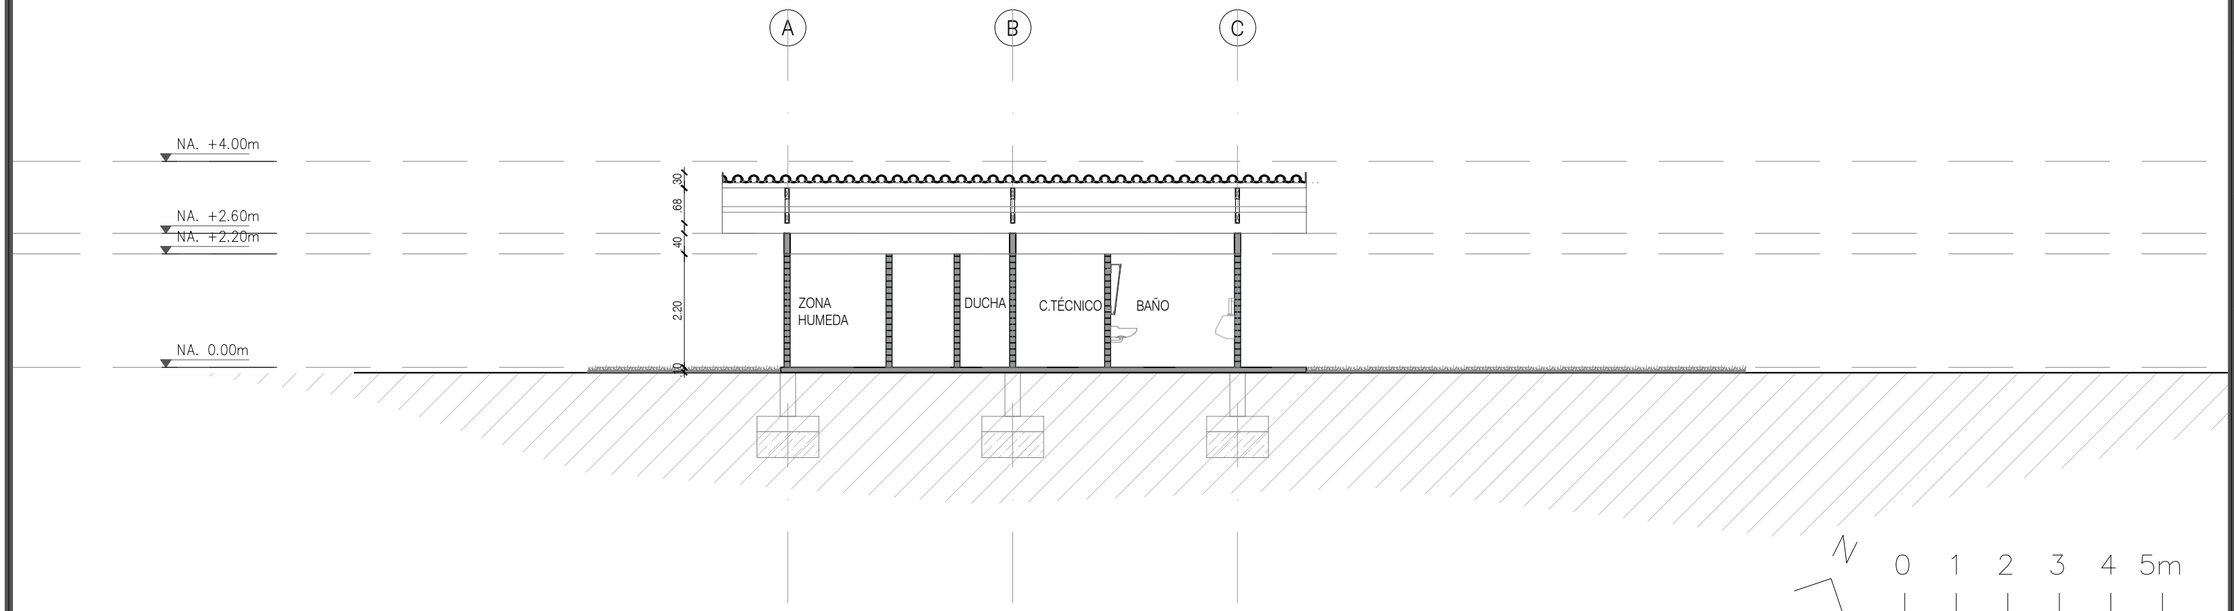

0 1 2 3 4 5m

Culturas

PROYECTO

CASA DE SABERES ANCESTRALES
VILLARICA, CAUCA

DISEÑO

GRUPO DE INFRAESTRUCTURA CULTURAL

MINISTERIO DE LAS CULTURAS, LAS ARTES Y LOS SABERES

COORDINADOR:

JULIANA RAMÍREZ

COLABORADOR:

XXX

DIBUJANTE:

XXX

CONTRATISTA:

DIRECTOR DE PROYECTO:

NOMBRE:
MAT. No.

INTERVENTORÍA:

DIRECTOR DE INTERVENTORÍA:

NOMBRE:
MAT. No.

MODIFICACIONES:

VERSIÓN	FECHA	MODIFICACIÓN

CONTENIDO: CORTE

ESCALA 1:100


PLANO Nº A-123

VERSIÓN V1


ARCHIVO:

2024.12.09.VILLARICA CASA SABERES CAUCA_.dwg

FACHADA 1

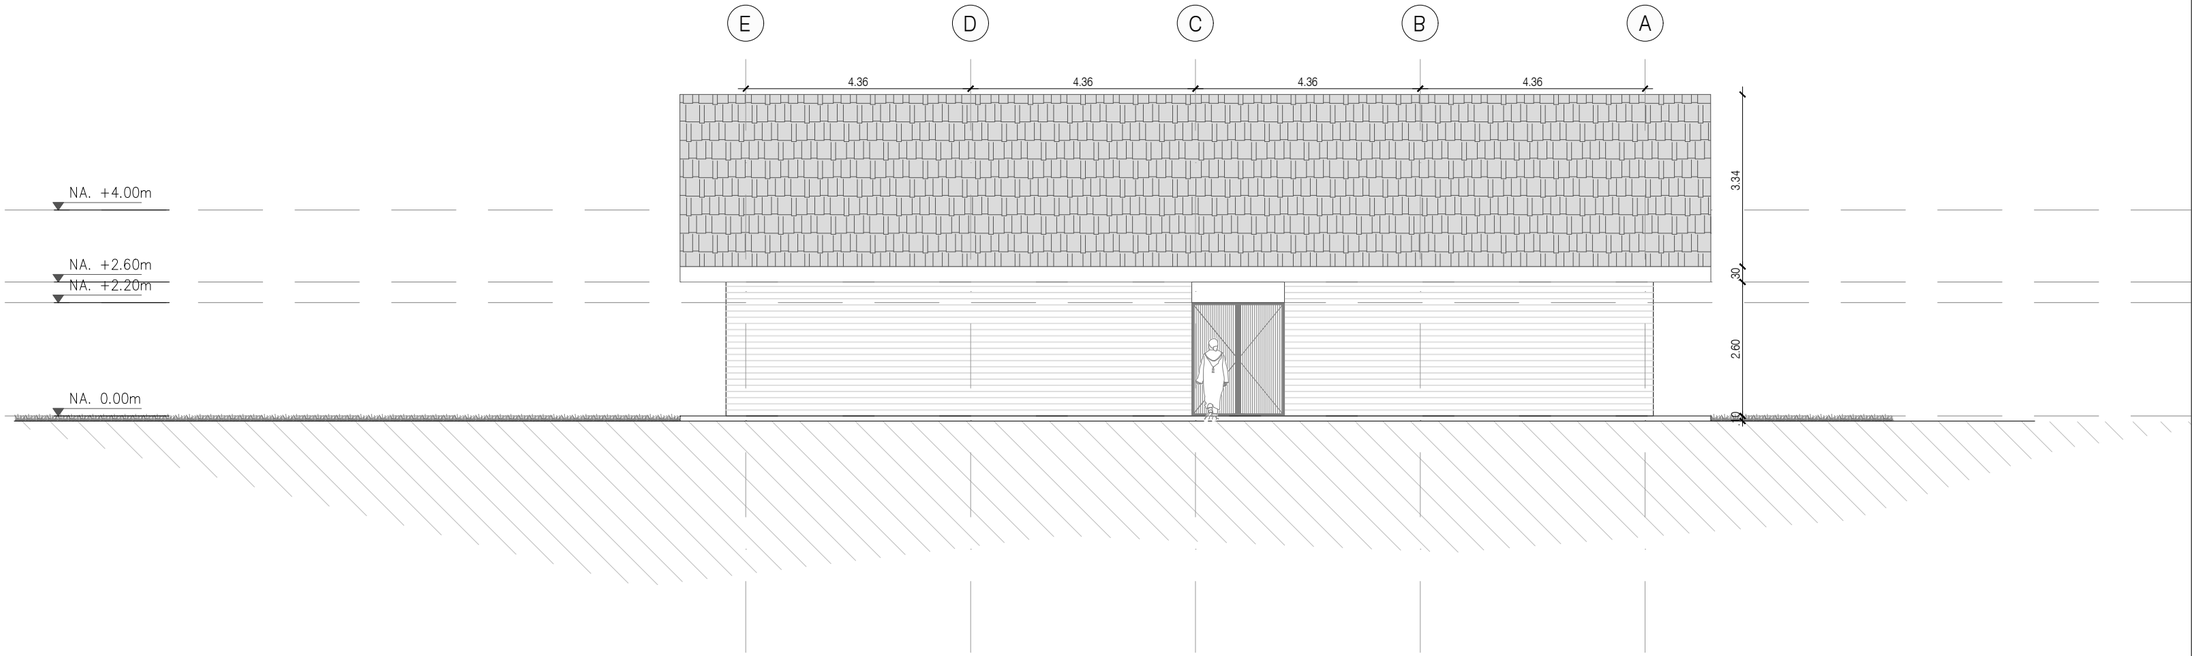

FACHADA 2

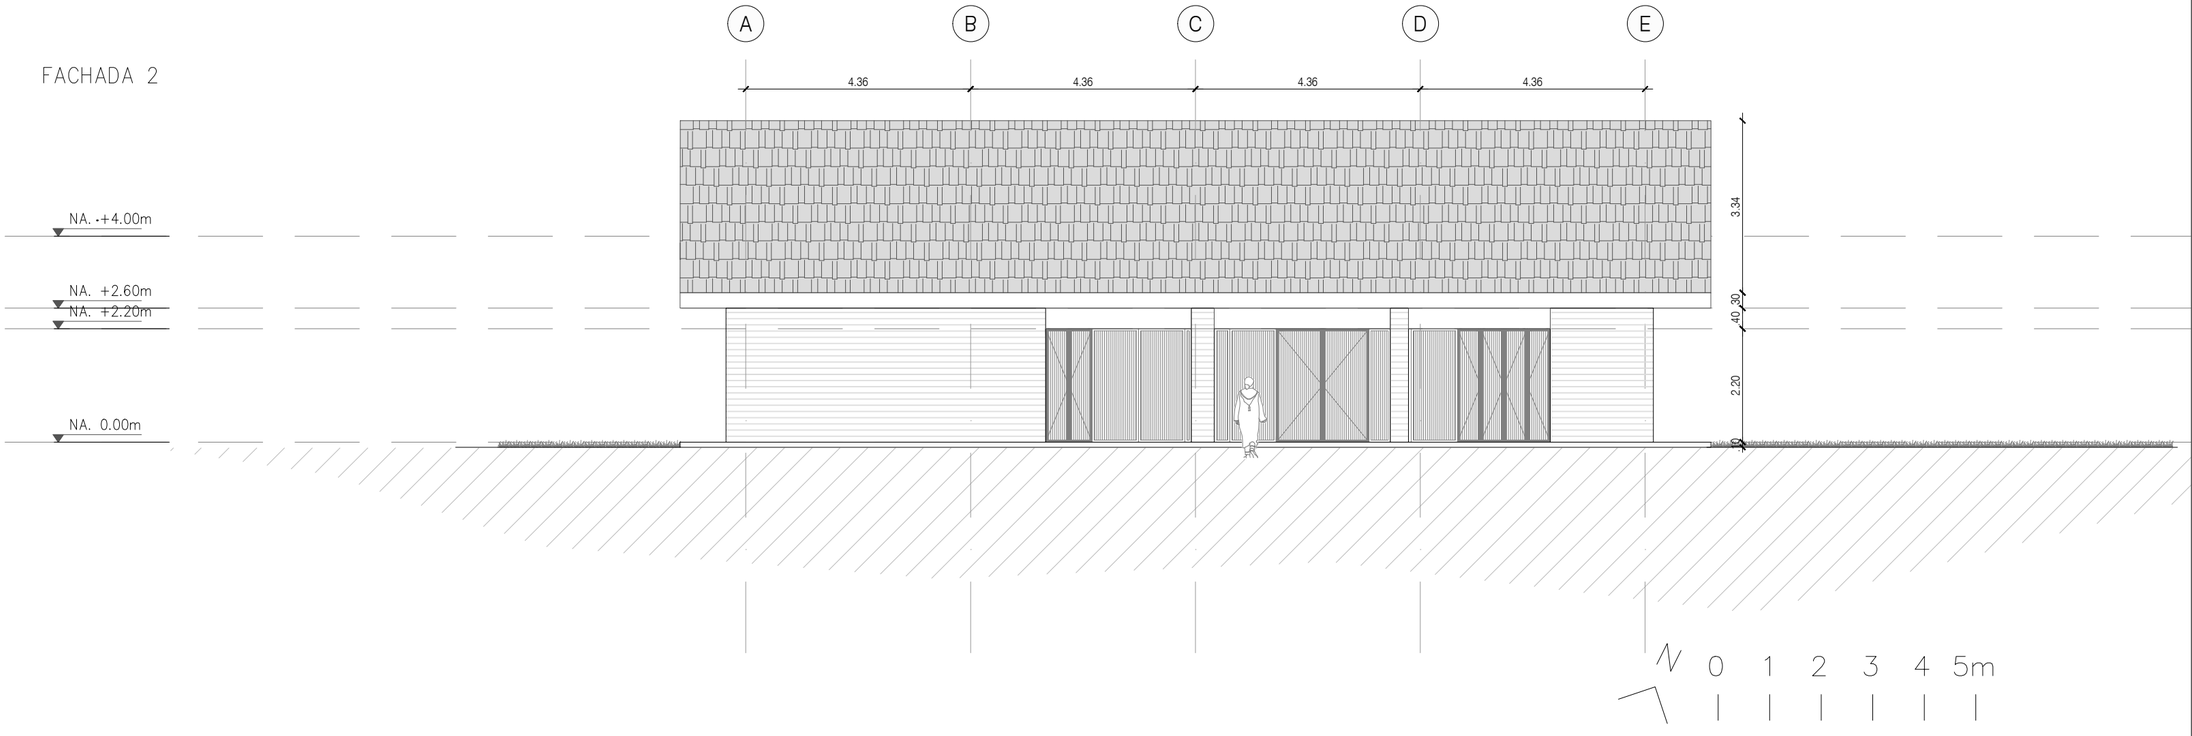

Culturas

PROYECTO

CASA DE SABERES ANCESTRALES
VILLARICA, CAUCA

DISEÑO

GRUPO DE INFRAESTRUCTURA CULTURAL

MINISTERIO DE LAS CULTURAS, LAS ARTES Y LOS SABERES

COORDINADOR:

JULIANA RAMÍREZ

COLABORADOR:

XXX

DIBUJANTE:

XXX

CONTRATISTA:

DIRECTOR DE PROYECTO:

NOMBRE:
MAT. No.

INTERVENTORÍA:

DIRECTOR DE INTERVENTORÍA:

NOMBRE:
MAT. No.

MODIFICACIONES:

VERSIÓN	FECHA	MODIFICACIÓN

CONTENIDO: FACHADA

ESCALA 1:100


PLANO Nº A-410

VERSIÓN V1


ARCHIVO:

2024.12.09.VILLARICA CASA SABERES CAUCA_.dwg

FACHADA 4

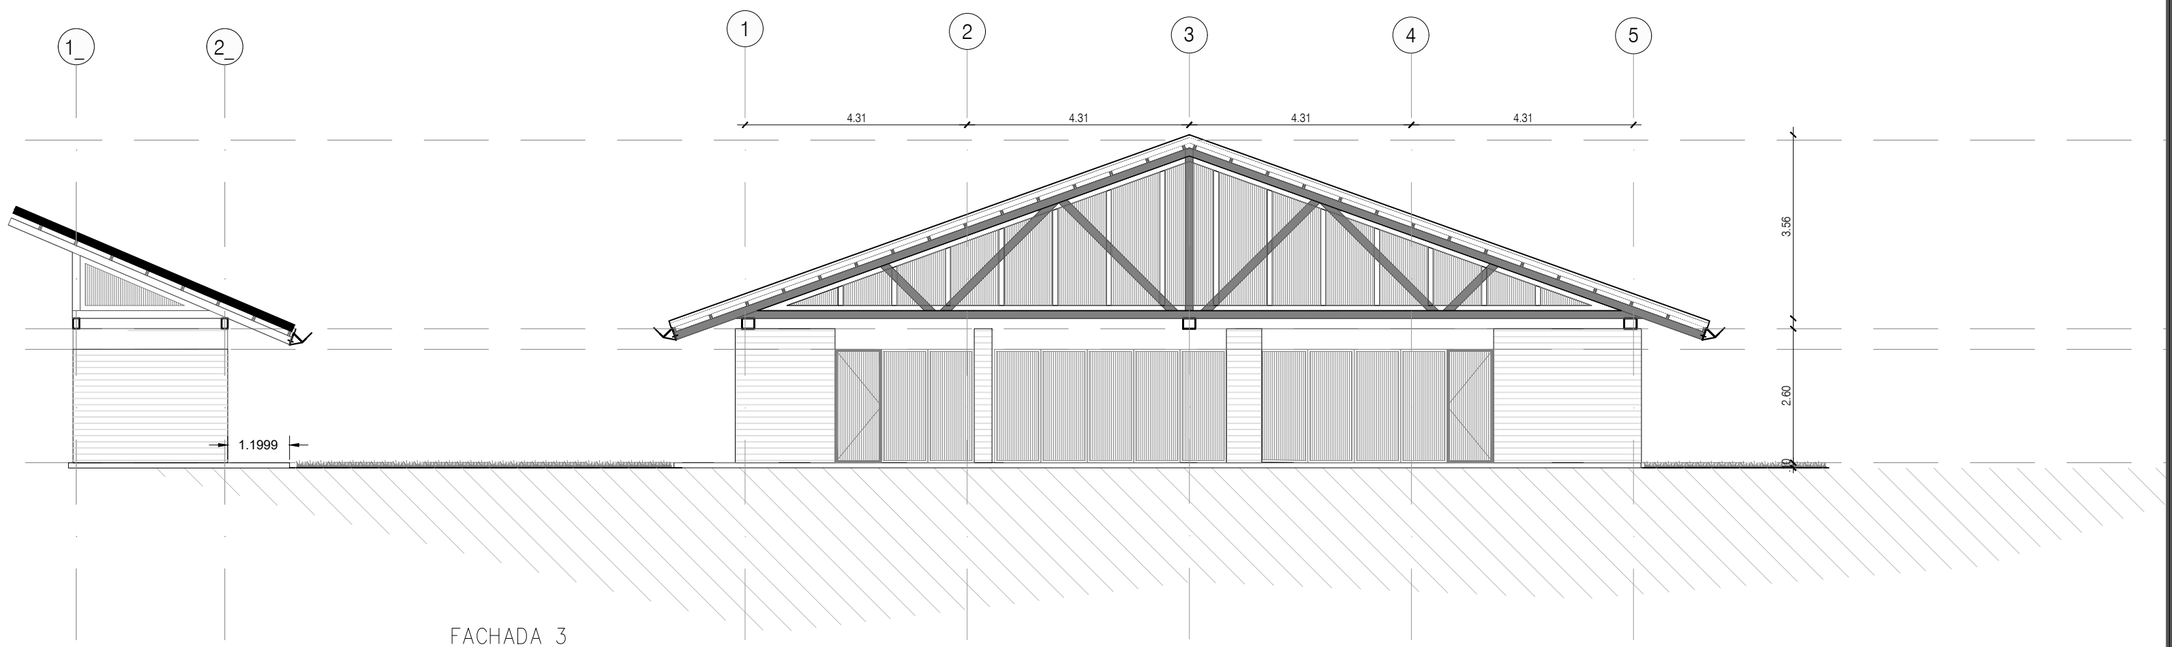

FACHADA 3

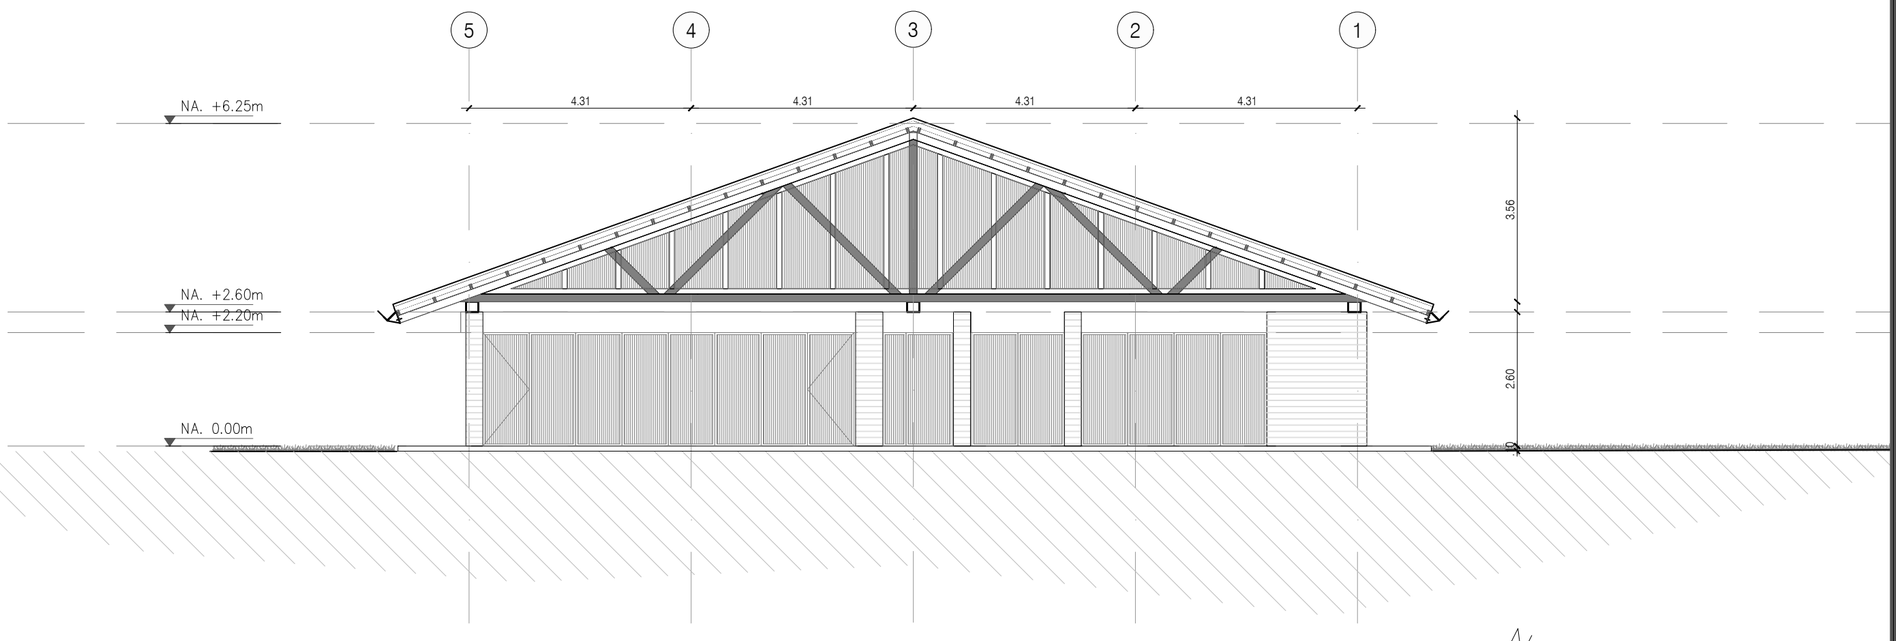

0 1 2 3 4 5m

Culturas

PROYECTO

CASA DE SABERES ANCESTRALES
VILLARICA, CAUCA

DISEÑO

GRUPO DE INFRAESTRUCTURA CULTURAL

MINISTERIO DE LAS CULTURAS, LAS ARTES Y LOS SABERES

COORDINADOR:

JULIANA RAMÍREZ

COLABORADOR:

XXX

DIBUJANTE:

XXX

CONTRATISTA:

DIRECTOR DE PROYECTO:

NOMBRE:
MAT. No.

INTERVENTORÍA:

DIRECTOR DE INTERVENTORÍA:

NOMBRE:
MAT. No.

MODIFICACIONES:

VERSIÓN	FECHA	MODIFICACIÓN

CONTENIDO: FACHADA

ESCALA 1:100

PLANO Nº A-411

VERSIÓN V1

ARCHIVO:

2024.12.09.VILLARICA CASA SABERES CAUCA_.dwg