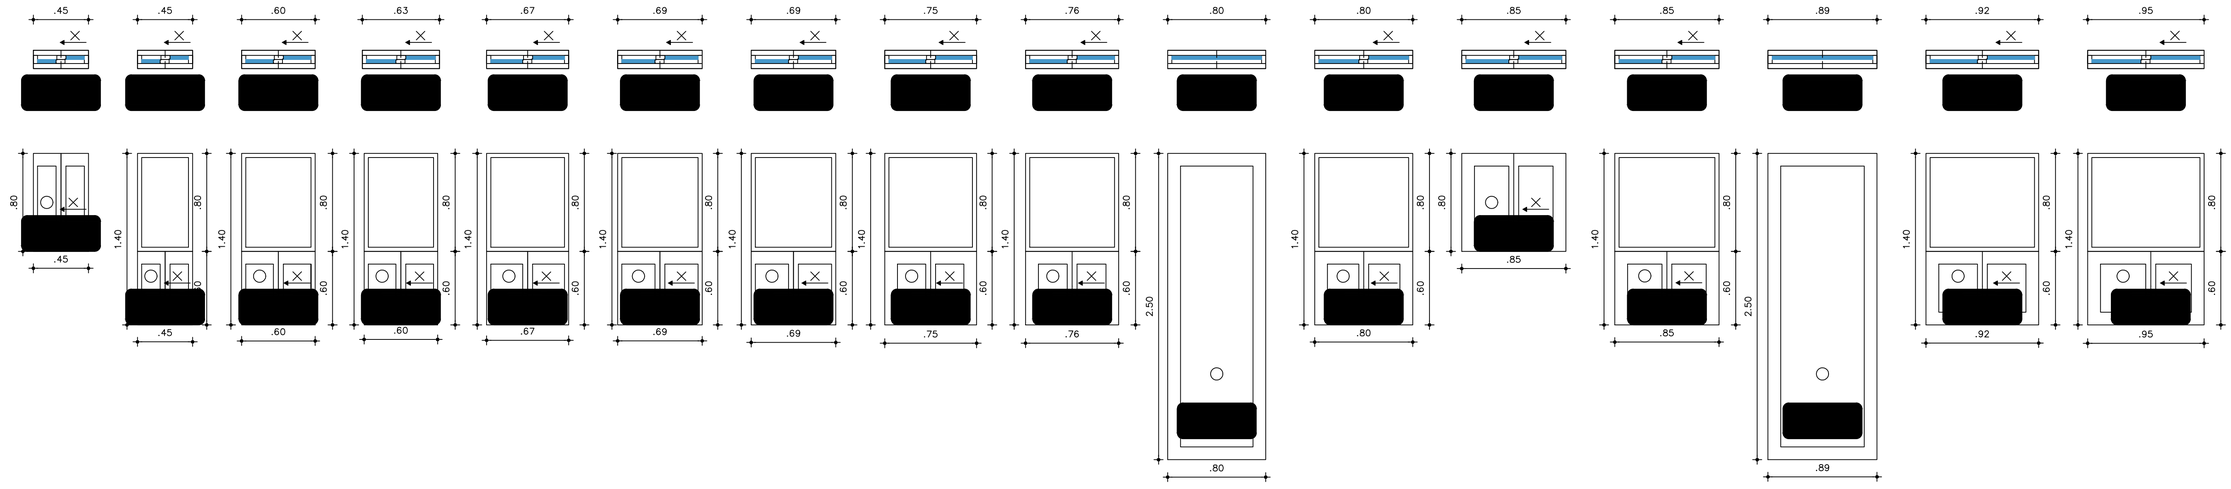


DEPARTAMENTO DEL TOLIMA
MUNICIPIO DE CHAPARRAL

PROYECTO:
HOSPITAL SAN JUAN BAUTISTA E.S.E.

CONSTRUCCION NUEVO HOSPITAL
SAN JUAN BAUTISTA

CONTRATISTA:
CONSORCIO HOSPITAL SAN JUAN BAUTISTA . REPRESENTANTE LEGAL
ING. CELSO ROMAN GONZALEZ

MINISTERIO DE SALUD Y DE PROTECCION SOCIAL:

SECRETARIA DE SALUD:
ARQ. GLORIA ESPERANZA VARGAS

CONTENIDO:
DETALLE VENTANAS
0: Ventana fija
X Ventana de corredera
Ref: Alumina Koncept 40-70

FECHA:
04/2022

DISEÑO ARQUITECTONICO:
JAIME FACUNDO MENDEZ
ARQUITECTO HOSPITALARIO-MP 13740 CND

APOYO DISEÑO ARQUITECTONICO:
ARQ. JAIME ANDRÉS FACUNDO MONTEALEGRE
A24202018-1018466516

GERENTE HOSPITAL:
DRA SARA MARITZA CAMPOS

INTERVENTOR:
LUIS FERNANDO TRIANA L.
TP 25202-40971 CND

ESCALA:
1:25

PLANO:
AD- 02