

MUEBLES PLANTA NIVEL ACCESO SERVICIO DE URGENCIAS

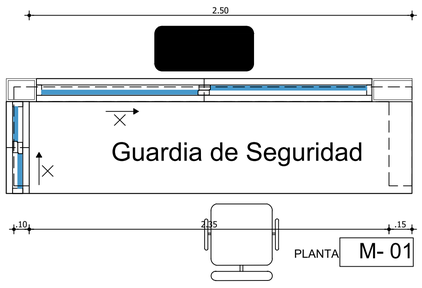

Guardia de Seguridad


PLANTA M- 01

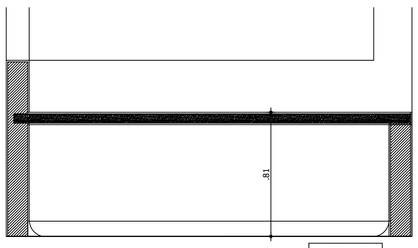


CORTE LONGITUDINAL M- 01

Guardia de Seguridad


CORTE M- 01

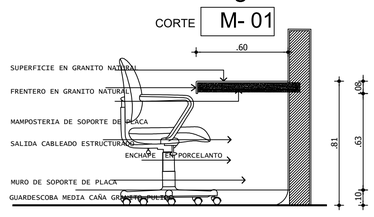

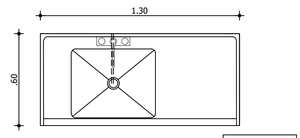


PLANTA MA-2

Reanimacion 1

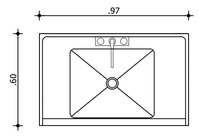

PLANTA MA-3


Reanimacion 2

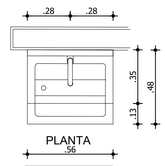

PLANTA


MA-105

CANTIDAD: URGENCIAS 15

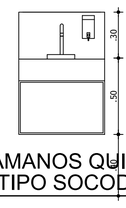


LAVAMANOS QUIRURGICO TIPO SOCODA

ALZADO MA-105

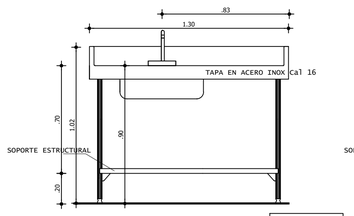


ALZADO MA-2

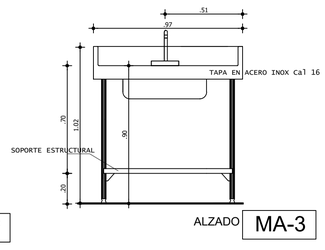


ALZADO MA-3

Especificaciones:

Fabricada integramente en lamina de ACERO INOXIDABLE tipo 304 resistente a los acidos, tapa en calibre 16 reforzada longitudinal y transversalmente, el frente de la cubierta dobla hacia abajo en forma de media caña con un diametro de 42 mms (1.5/8"), reborde frontal contenedor de liquidos. Espaldar de 12 cms de alto en los puntos de contacto con la pared. La cubierta esta soportada por esquineras triangulares a patas en tubo de ACERO INOXIDABLE de 1.1/4" de diametro, provistas de bases de ajuste al nivel.
Pocetas de 0.45 x 0.55 x .22
Dimensiones: variables segun Mueble a construir. Todas las medidas se verificaran en obra.

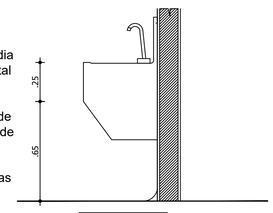


ALZADO LATERAL MA-105

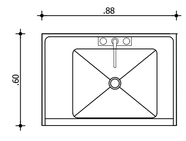


PLANTA MA-7


Procedimientos 2

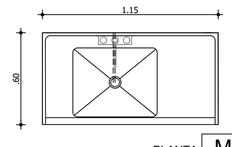


PLANTA MA-8

Procedimientos 3

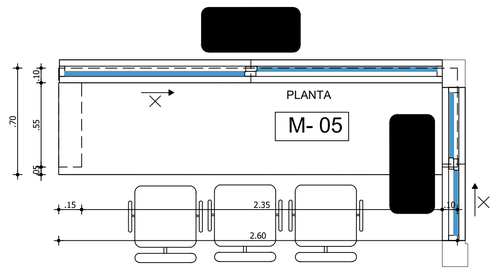


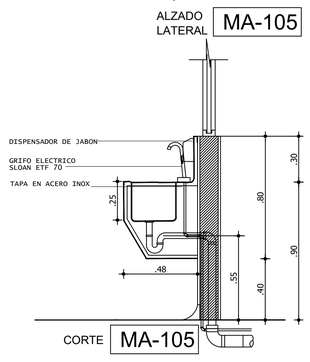


CORTE MA-105

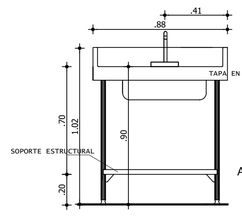



ALZADO MA-7

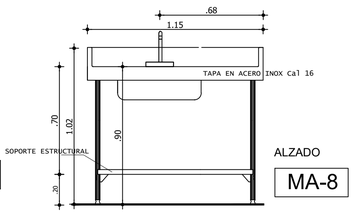



ALZADO MA-8

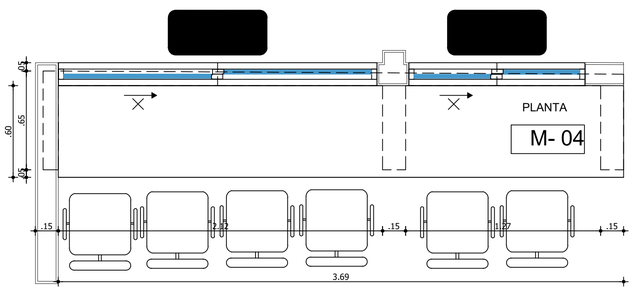

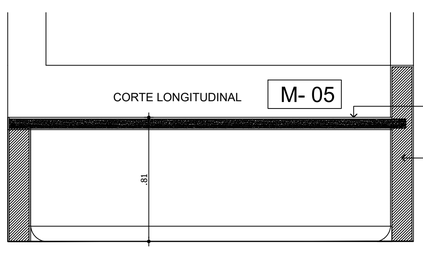

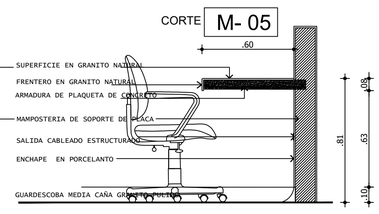


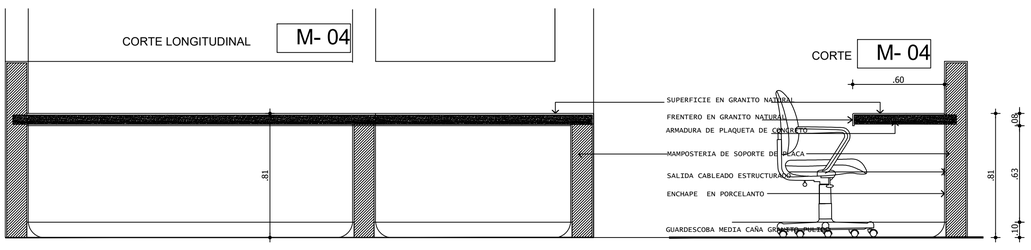

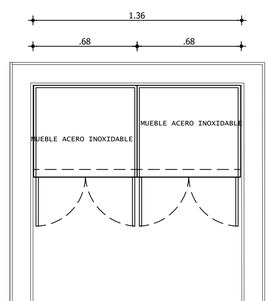


PLANTA MA-10

Medicamentos Urgencias

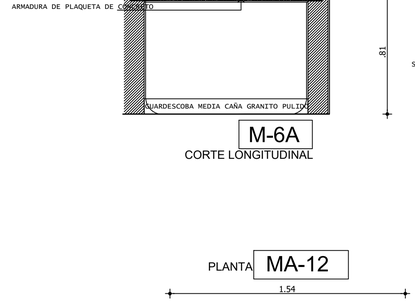


M-6A

CORTE LONGITUDINAL

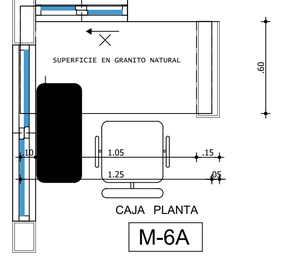


CAJA PLANTA

M-6A

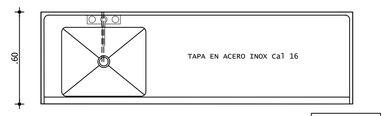


PLANTA MA-9

Sala Yesos1 y 2

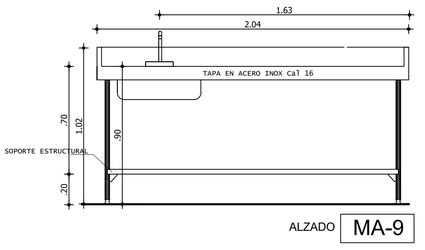


ALZADO MA-9

PLANTA MA-10A

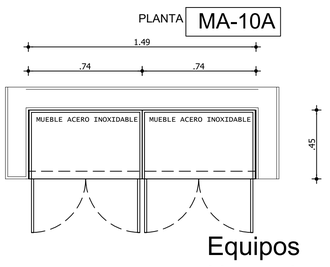


Equipos Urgencias

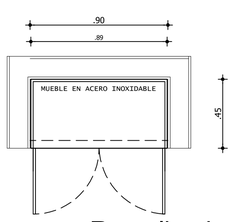

PLANTA MA-11

Ropa limpia Materiales Urgencias


CANTIDAD: 3

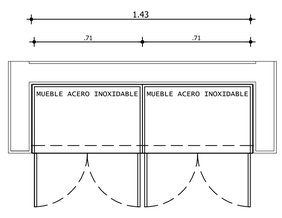


PLANTA MA-14

Ropa limpia

PLANTA MA-12

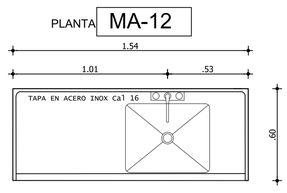


LAVADO Y DESINFECCION Sala Era

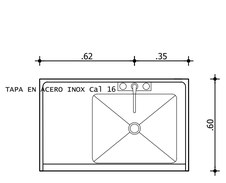


PLANTA MA-14A


Sala Eda

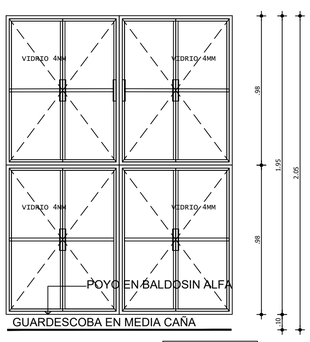


ALZADO MA-10A

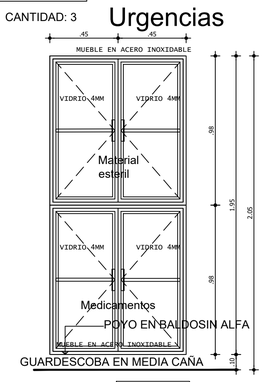


ALZADO M-11

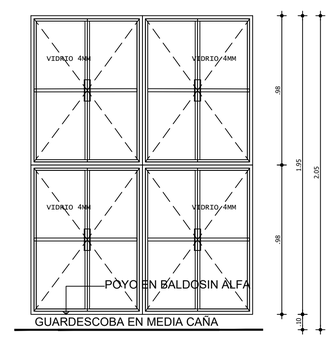


ALZADO MA-14

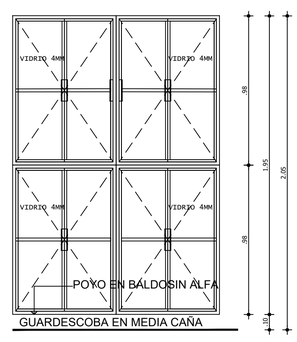


ALZADO MA-10

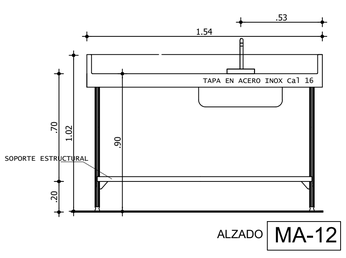


ALZADO MA-12

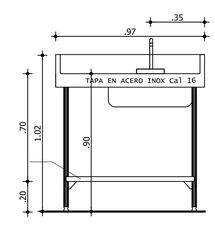


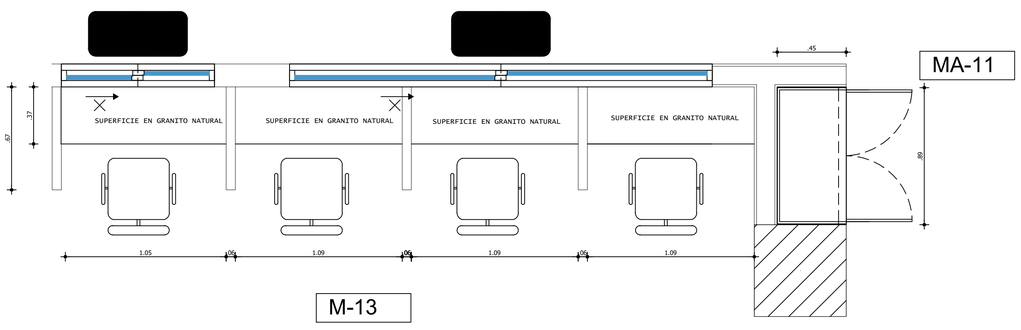


M-13

SALA ERA MICRONEBULIZACIONES

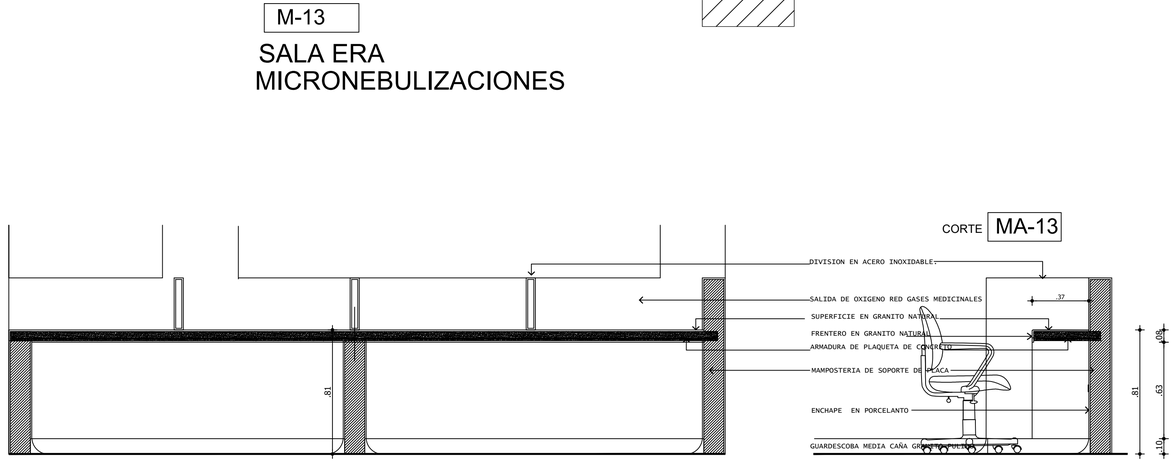

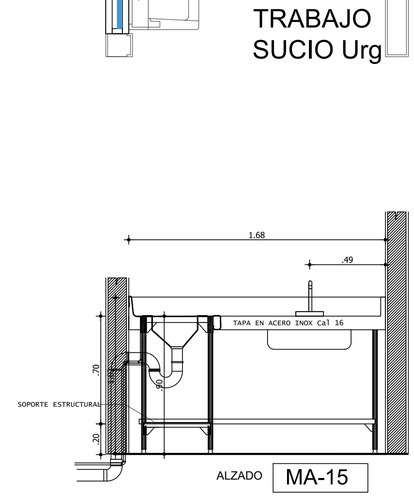

ALZADO MA-15

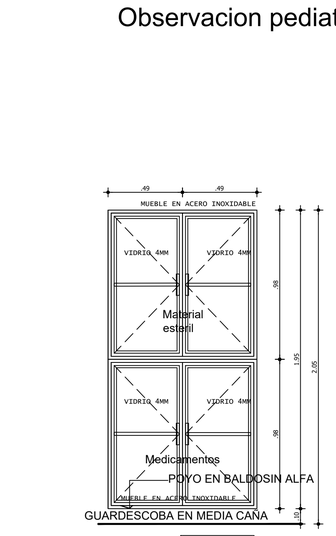

ALZADO MA-16

PLANTA MA-15

TRABAJO SUCIO Urg

PLANTA MA-16

Material Observacion pediatrica

CANTIDAD: 2

DEPARTAMENTO DEL TOLIMA
MUNICIPIO DE CHAPARRAL

PROYECTO:
HOSPITAL SAN JUAN BAUTISTA E.S.E.
CONSTRUCCION NUEVO HOSPITAL
SAN JUAN BAUTISTA

CONTRATISTA:
CONSORCIO HOSPITAL SAN JUAN BAUTISTA . REPRESENTANTE LEGAL
ING. CELSO ROMAN GONZALEZ

MINISTERIO DE SALUD Y DE PROTECCION SOCIAL:

SECRETARIA DE SALUD:
ARQ. GLORIA ESPERANZA VARGAS

CONTENIDO:
DETALLE ARQUITECTONICO DE MUEBLES
PLANTA SERVICIO DE URGENCIAS

FECHA:
04/2022

DISEÑO ARQUITE(
JAIME FACUNDO MENDEZ
ARQUITECTO HOSPITALARIO-MP 13740 CND

APOYO DISEÑO ARQUITECTONICO:
ARQ. JAIME ANDRÉS FACUNDO MONTEALEGRE
A24202018-1018466516

GERENTE HOSPITAL:
DRA SARA MARITZA CAMPOS

INTERVENTOR:
LUIS FERNANDO TRIANA L.
TP 25202-40971 CND

ESCALA:
1:20

PLANO:
AD- 11