

MUEBLES PLANTA NIVEL ACCESO
SERVICIO DE URGENCIAS

ESTACION DE ENFERMERIA
Observacion Pediatrica

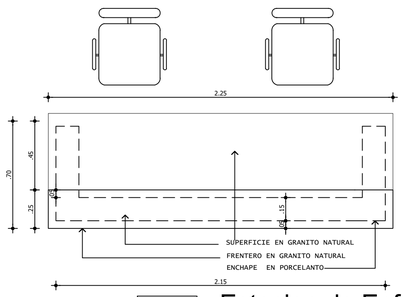


PLANTA M-17 Estacion de Enfermeria

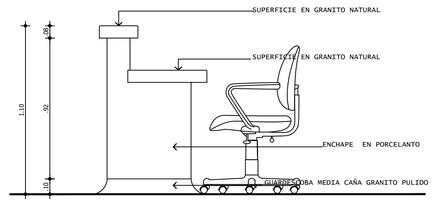

ALZADO M-17 Estacion de Enfermeria


PLANTA MA-18

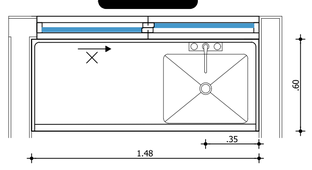

Trabajo limpio
medicamentos
Observacion Pediatrica

PLANTA MA-19

PLANTA MA-20

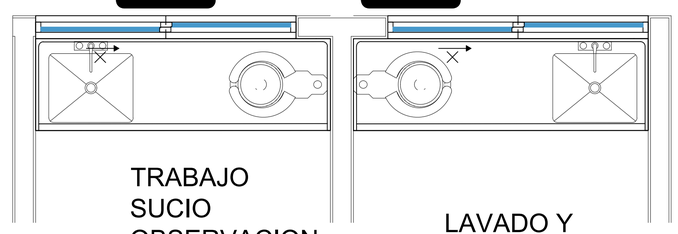


TRABAJO
SUCIO
OBSERVACION
URGENCIAS


LAVADO Y
DESINFECCIÓN
PATOS
obs urg




ALZADO M-17 Estacion de Enfermeria

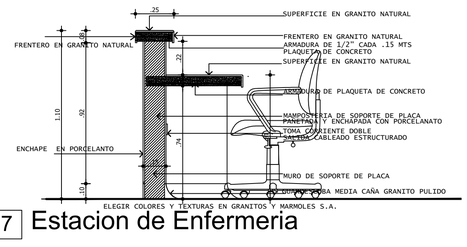


CORTE M-17 Estacion de Enfermeria

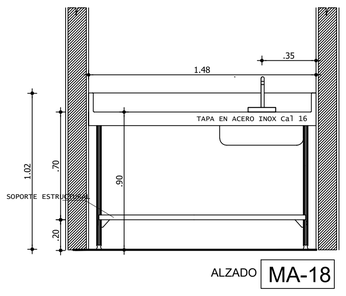

ALZADO MA-18

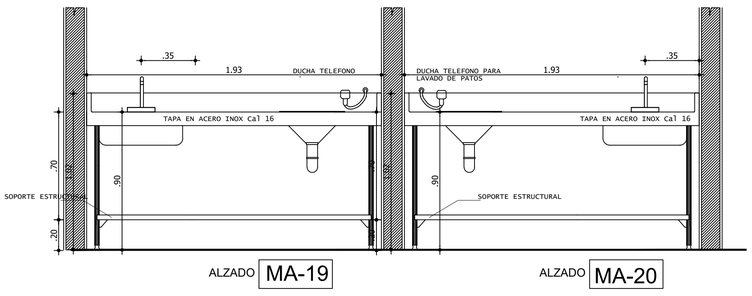


ALZADO MA-19 ALZADO MA-20

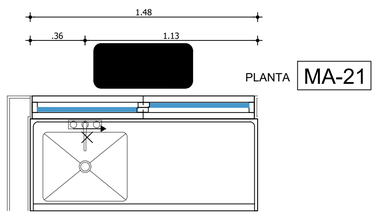


PLANTA MA-21

Trabajo limpio medic.
Observacion urgencias

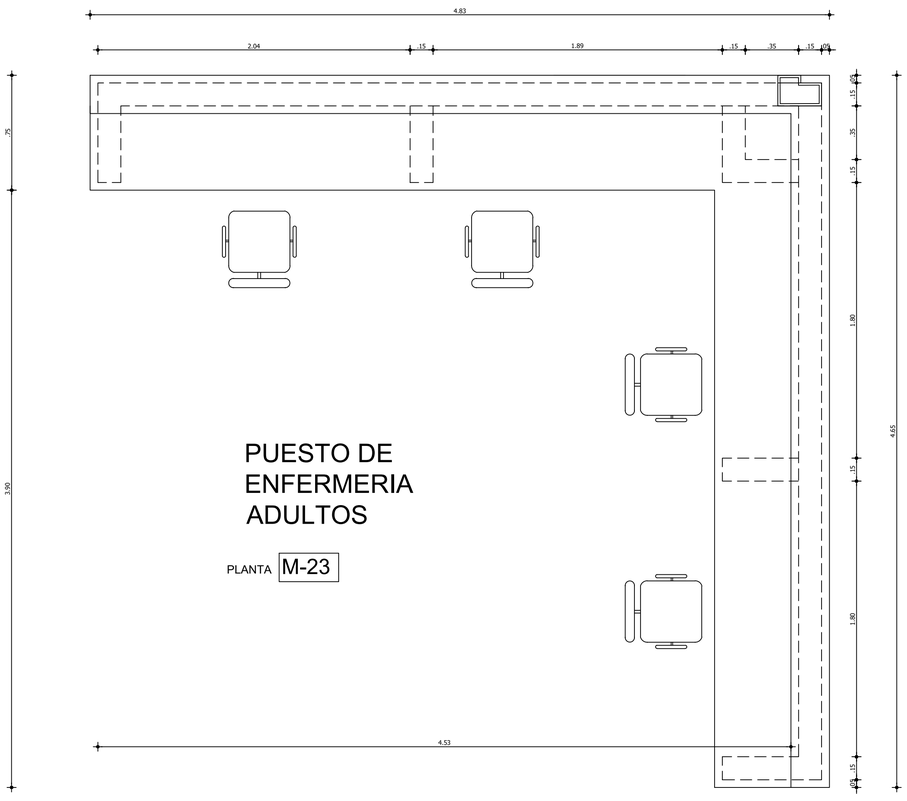


PUESTO DE
ENFERMERIA
ADULTOS

PLANTA M-23

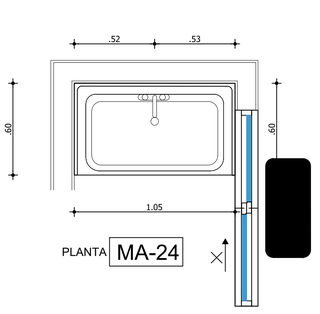


PLANTA MA-24

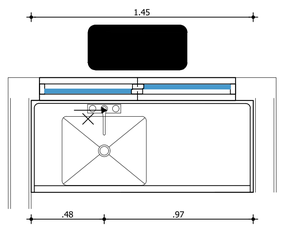


PLANTA MA-25

ESCLUSA AISLADO
ADULTO

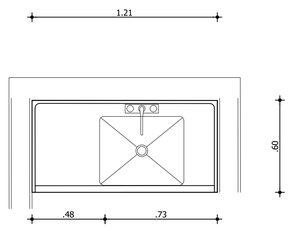


PLANTA MA-25A

ESCLUSA AISLADO
PEDIATRICO

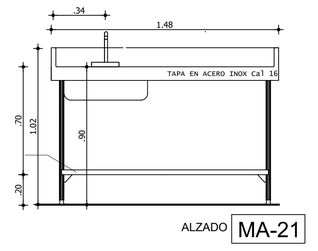


ALZADO MA-21


BAÑERA
Neonatos

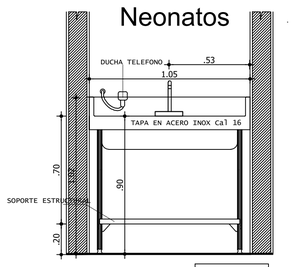


ALZADO MA-24

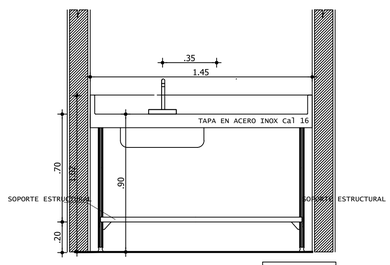


ALZADO MA-25

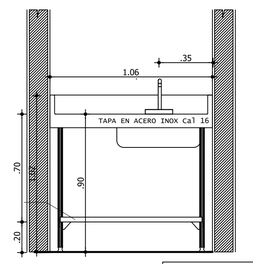

ALZADO MA-25A

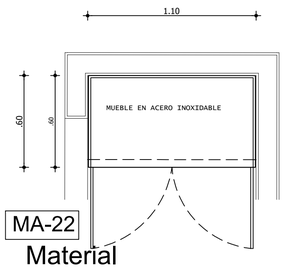


MA-22
Material
Observacion adultos

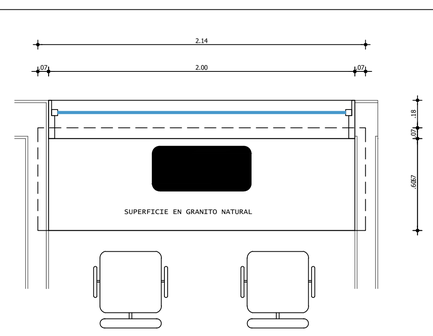


PLANTA M-26

CONTROL TAC

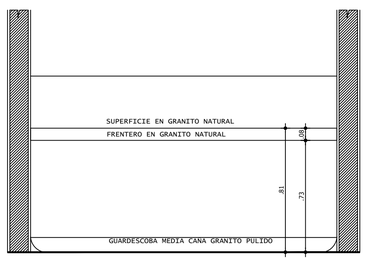


ALZADO M-26

MUEBLES PLANTA NIVEL ACCESO
SERVICIO DE IMAGENES DIAGNOSTICAS

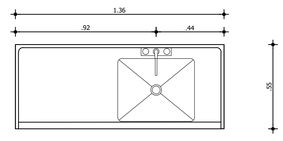


PLANTA MA-27

Medios de contraste
Imagenes
Diagnosticas

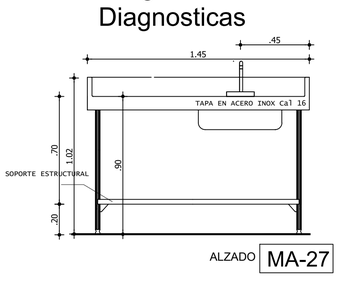


ALZADO MA-27

Medios de contraste

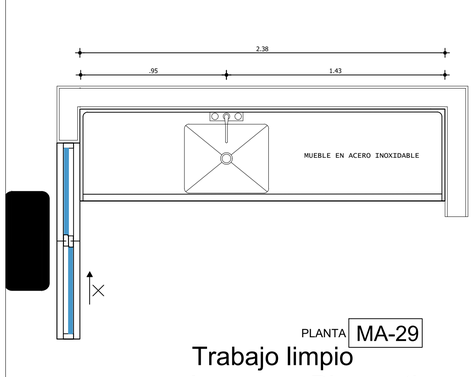

PLANTA MA-29


Trabajo limpio
Imagenes Diagnosticas

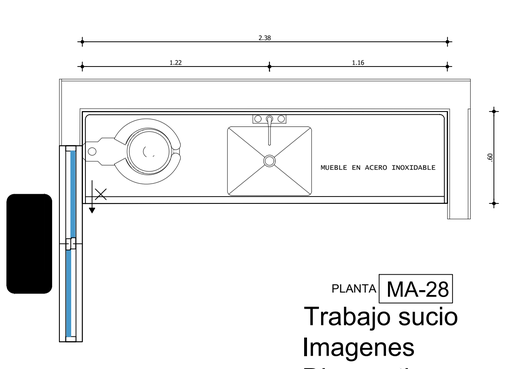


PLANTA MA-28

Trabajo sucio
Imagenes
Diagnosticas

Deposito de insumos

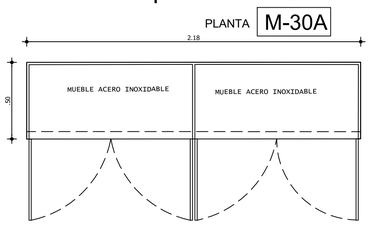


PLANTA M-30A

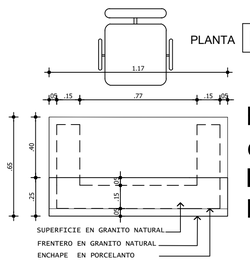


PLANTA M-30

Estacion de
enfermeria
Imagenes
Diagnosticas

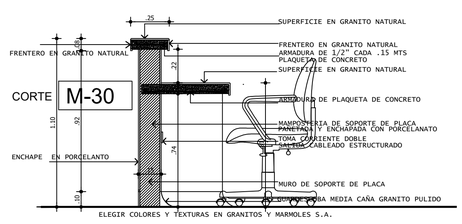


CORTE M-30

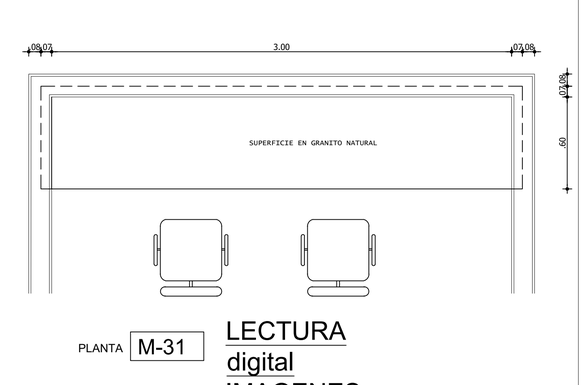


PLANTA M-31

LECTURA
digital
IMAGENES
DIAGNOSTICAS

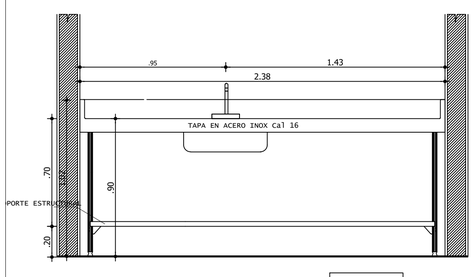


ALZADO
MA-22

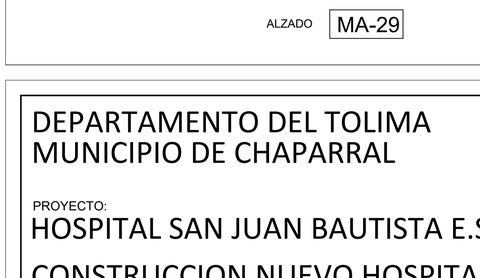


ALZADO MA-29




ALZADO MA-28

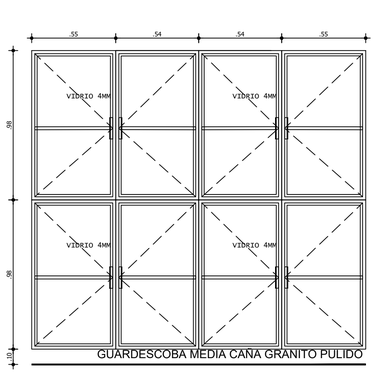

ALZADO M-30A

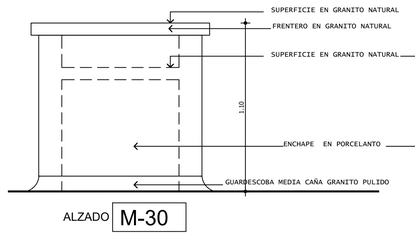

ALZADO M-30

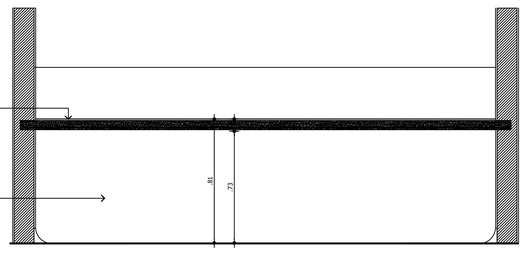

ALZADO M-31

DEPARTAMENTO DEL TOLIMA MUNICIPIO DE CHAPARRAL PROYECTO: HOSPITAL SAN JUAN BAUTISTA E.S.E. CONSTRUCCION NUEVO HOSPITAL SAN JUAN BAUTISTA	CONTRATISTA: CONSORCIO HOSPITAL HOSPITAL SAN JUAN BAUTISTA . REPRESENTANTE LEGAL ING. CELSO ROMAN GONZALEZ	MINISTERIO DE SALUD Y DE PROTECCION SOCIAL:	SECRETARIA DE SALUD: ARQ. GLORIA ESPERANZA VARGAS	CONTENIDO: DETALLE DE MUEBLES NIVEL DE ACCESO URGENCIAS E IMAGENES DIAGNOSTICAS	FECHA: 04/2022
	DISEÑO ARQUITE(JAIME FACUNDO MENDEZ ARQUITECTO HOSPITALARIO-MP 13740 CND	APOYO DISEÑO ARQUITECTONICO: ARQ. JAIME ANDRÉS FACUNDO MONTEALEGRE A24202018-1018466516	GERENTE HOSPITAL: DRA SARA MARITZA CAMPOS	INTERVENTOR: LUIS FERNANDO TRIANA L. TP 25202-40971 CND	ESCALA: 1: 20	PLANO: AD- 12