

MUEBLES PLANTA NIVEL ACCESO SERVICIO DE IMAGENES DIAGNOSTICAS

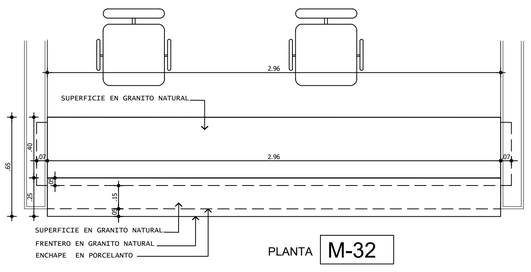


PLANTA M-32

Recepcion entrega de resultados
Imagenes Diagnosticas

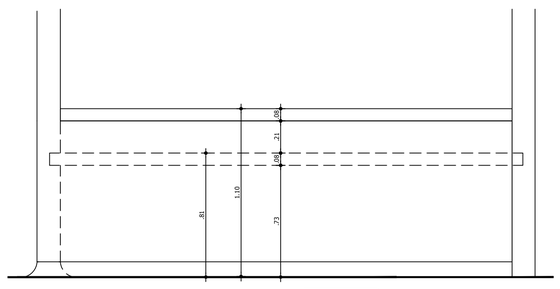



MUEBLES PLANTA NIVEL ACCESO SERVICIO DE LABORATORIO CLINICO Y SERVICIO PRE-TRANSFUSIONAL

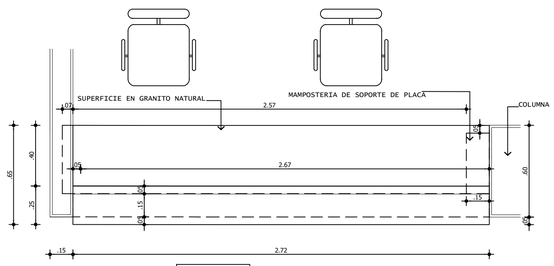


PLANTA M-32A


Recepcion muestras laboratorio
entrega de resultados

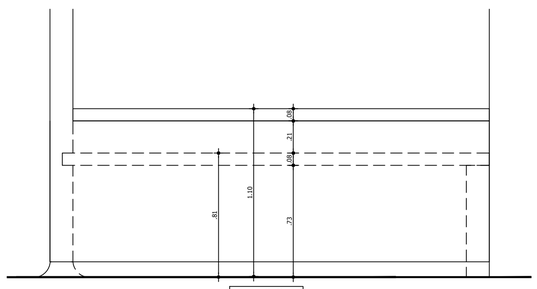

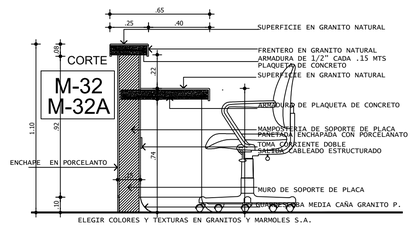

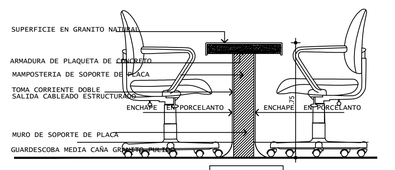



CORTE M-33 USUARIO NORMAL

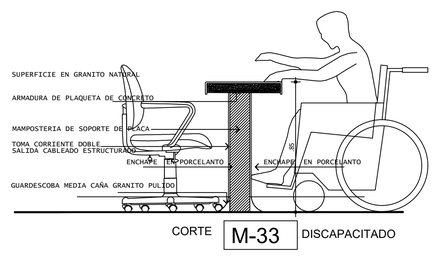


CORTE M-33 DISCAPACITADO

PLANTA M-33

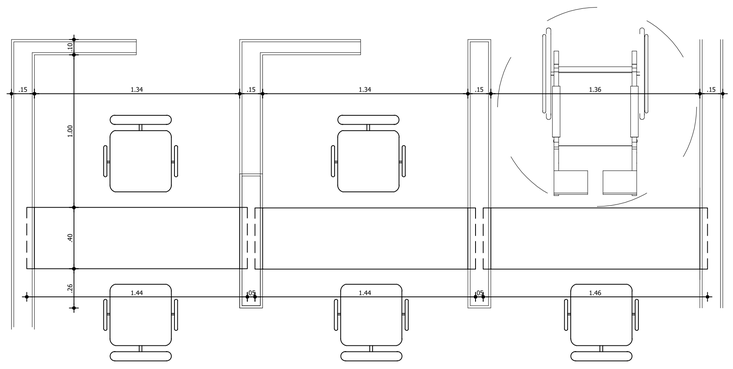


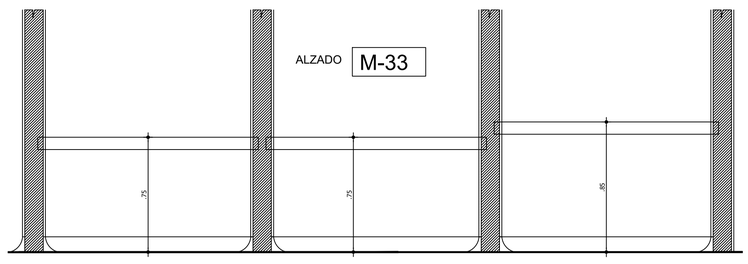

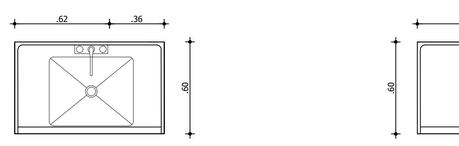


PLANTA MA-34

TOMA
MUESTRAS
ESPECIALES

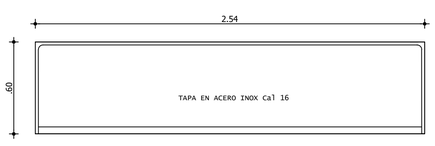


PLANTA MA-36

MUESTRAS RECIEN
TOMADAS

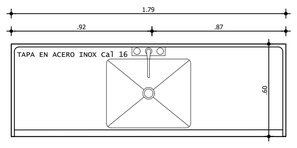



PLANTA MA-35


TOMA
MUESTRAS

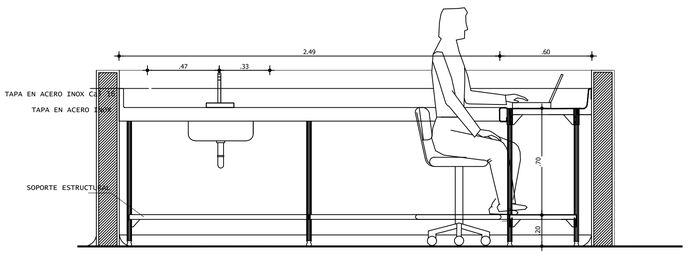


ALZADO MA-37

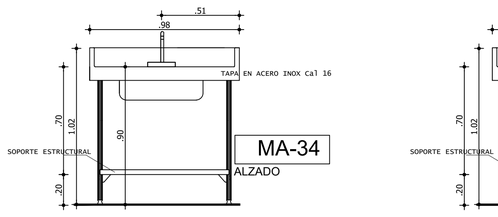

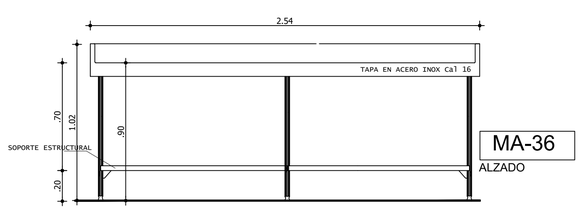


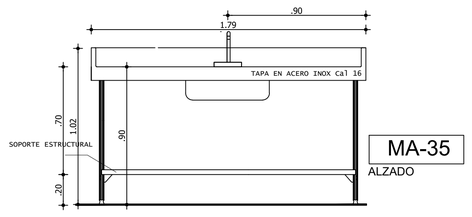

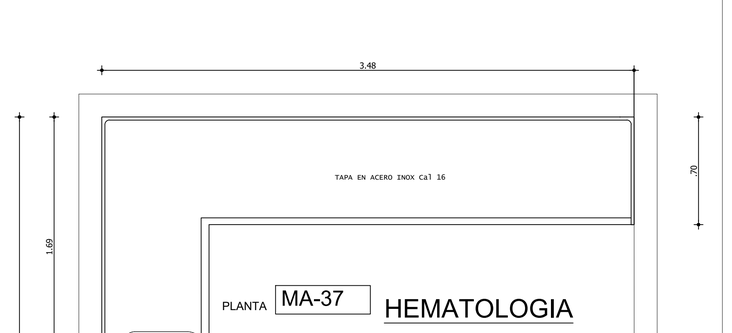


PLANTA MA-37

HEMATOLOGIA

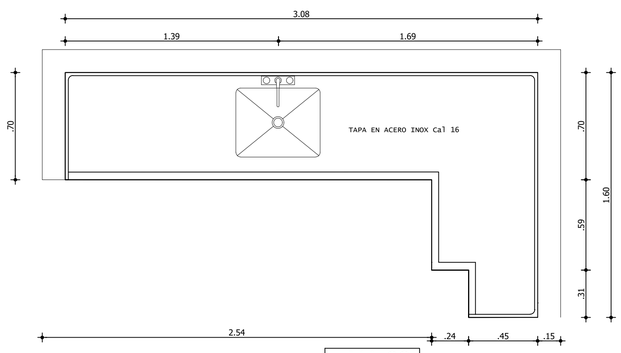


PLANTA MA-38

QUIMICA

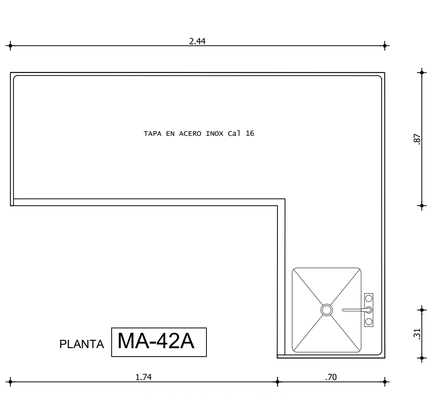


PLANTA MA-42A


MICROBIOLOGIA

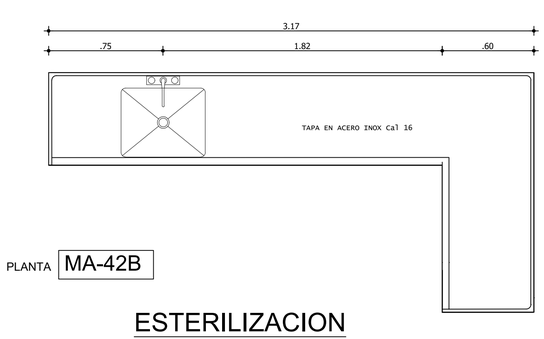



PLANTA MA-42B


ESTERILIZACION

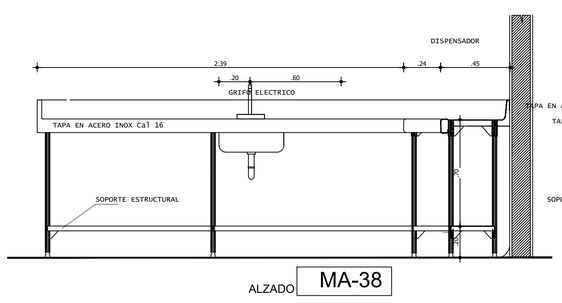

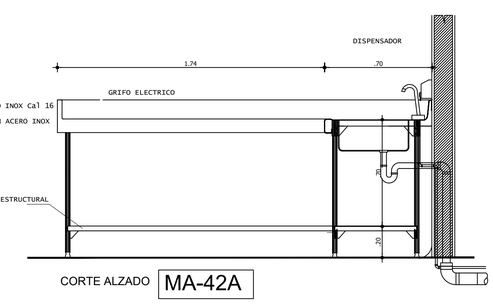

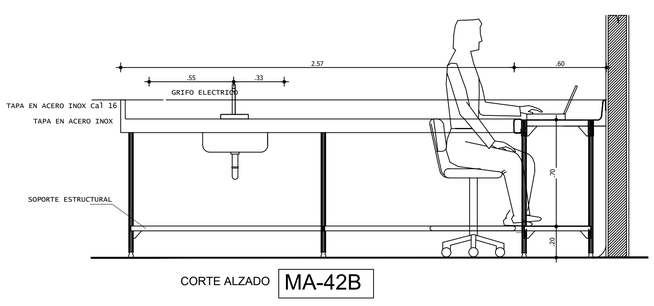

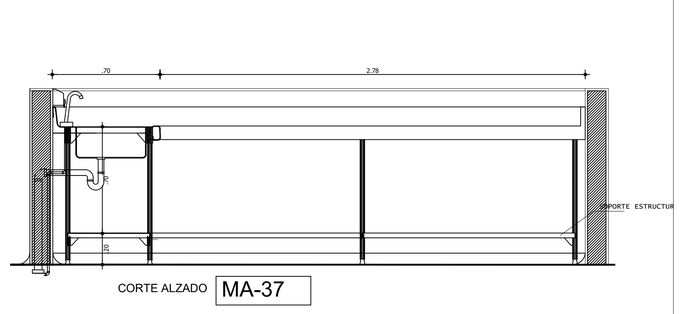


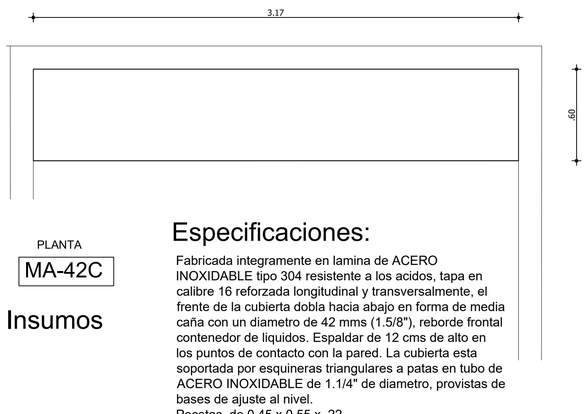

Insumos


Especificaciones:

Fabricada integramente en lamina de ACERO INOXIDABLE tipo 304 resistente a los acidos, tapa en calibre 16 reforzada longitudinal y transversalmente, el frente de la cubierta dobla hacia abajo en forma de media caña con un diametro de 42 mms (1.5/8"), reborde frontal contenedor de liquidos. Espaldar de 12 cms de alto en los puntos de contacto con la pared. La cubierta esta soportada por esquineras triangulares a patas en tubo de ACERO INOXIDABLE de 1.1/4" de diametro, provistas de bases de ajuste al nivel.
Pocetas de 0.45 x 0.55 x .22
Dimensiones: variables segun Mueble a construir. Todas las medidas se verificaran en obra.

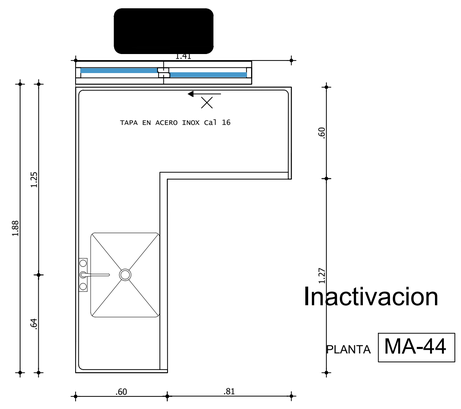


Inactivacion

PLANTA MA-44

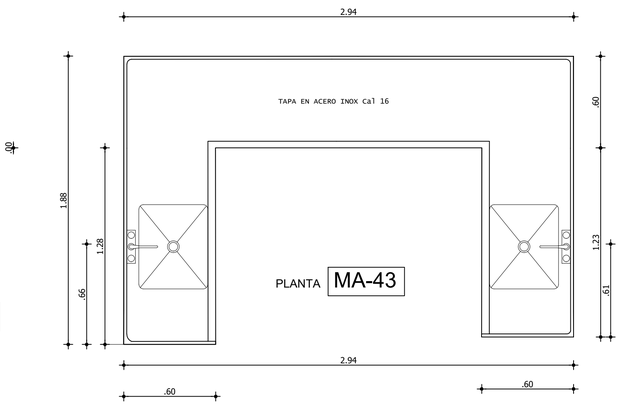


PLANTA MA-43


Pruebas
Pre-Transfusionales

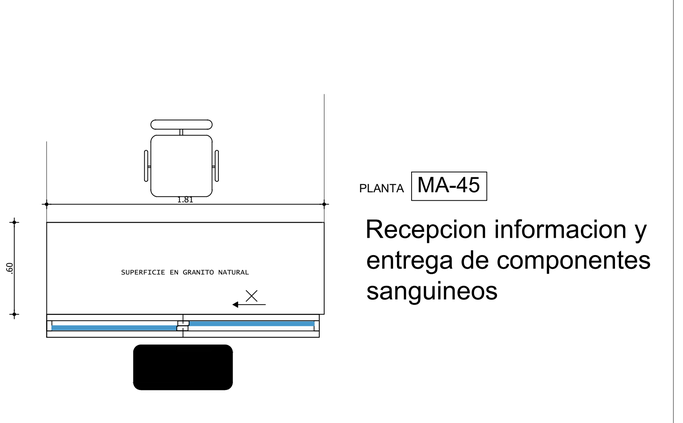



PLANTA MA-45

Recepcion informacion y
entrega de componentes
sanguineos

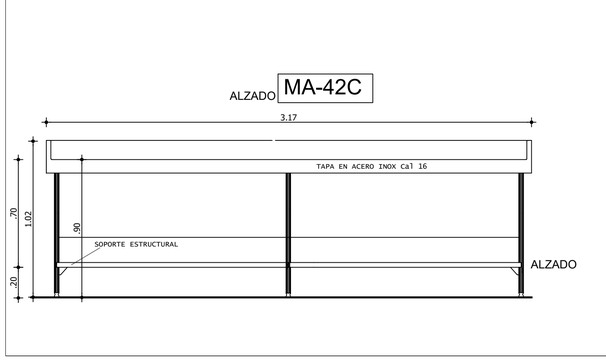

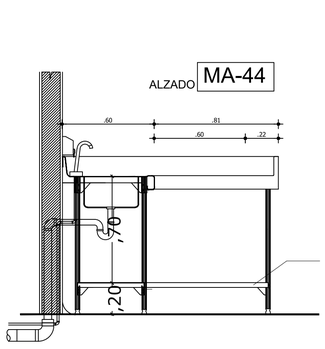

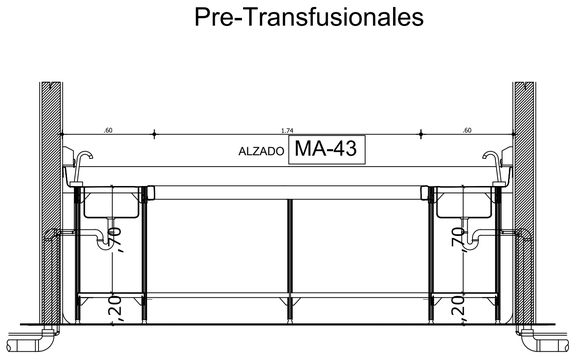

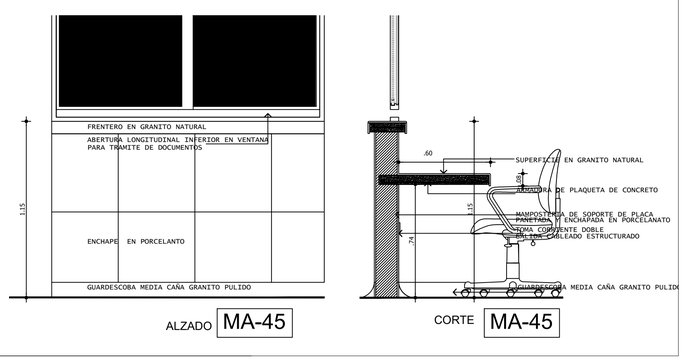

DEPARTAMENTO DEL TOLIMA
MUNICIPIO DE CHAPARRAL

PROYECTO:
HOSPITAL SAN JUAN BAUTISTA E.S.E.

CONSTRUCCION NUEVO HOSPITAL
SAN JUAN BAUTISTA

CONTRATISTA: CONSORCIO HOSPITAL SAN JUAN BAUTISTA . REPRESENTANTE LEGAL ING. CELSO ROMAN GONZALEZ	MINISTERIO DE SALUD Y DE PROTECCION SOCIAL:	SECRETARIA DE SALUD: ARQ. GLORIA ESPERANZA VARGAS	CONTENIDO: DETALLE DE MUEBLES NIVEL DE ACCESO IMAGENES DIAGNOSTICAS Y LABORATORIO CLINICO		FECHA: 04/2022
DISEÑO ARQUITE(JAIME FACUNDO MENDEZ ARQUITECTO HOSPITALARIO-MP 13740 CND	APOYO DISEÑO ARQUITECTONICO: ARQ. JAIME ANDRÉS FACUNDO MONTEALEGRE A24202018-1018466516	GERENTE HOSPITAL: DRA SARA MARITZA CAMPOS	INTERVENTOR: LUIS FERNANDO TRIANA L. TP 25202-409711 CND	ESCALA: 1:20	PLANO: AD- 13