

MUEBLES PLANTA NIVEL ACCESO SERVICIO DE FARMACIA INTERNA Y AMBULATORIA

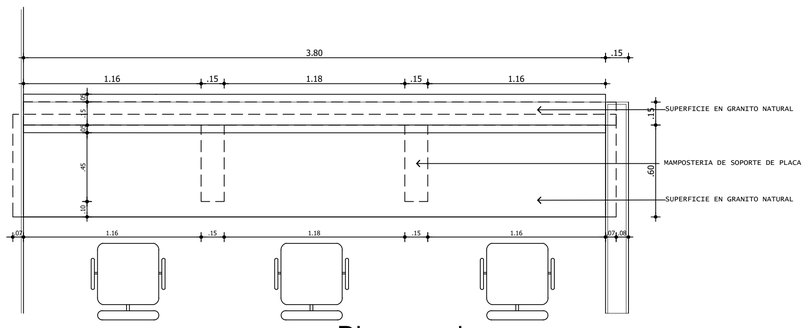


PLANTA M-46

Dispensacion
Interna
Farmacia

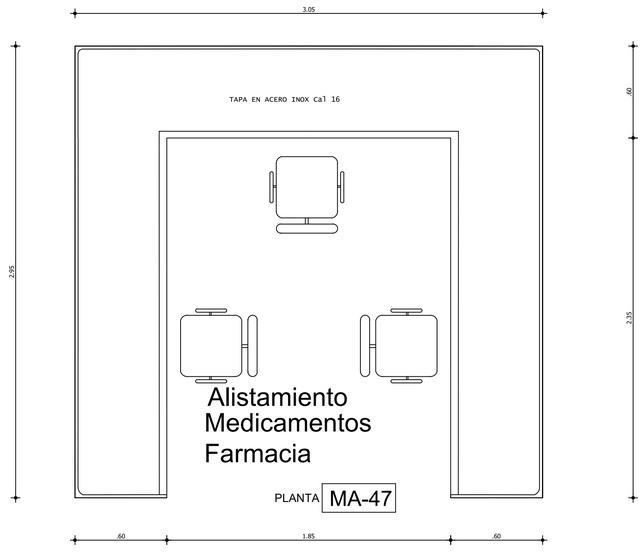


Alistamiento
Medicamentos
Farmacia


PLANTA MA-47

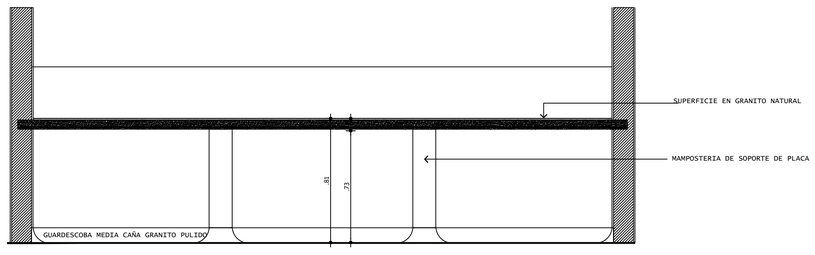


ALZADO M-46

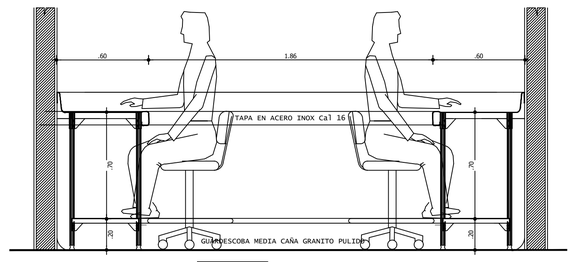


CORTE ALZADO MA-47

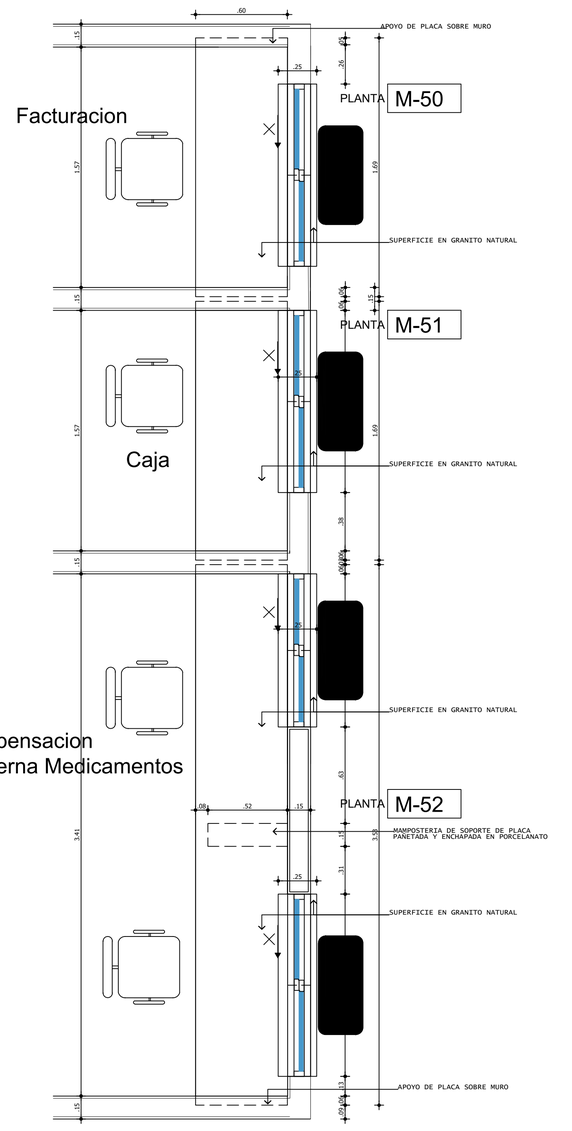


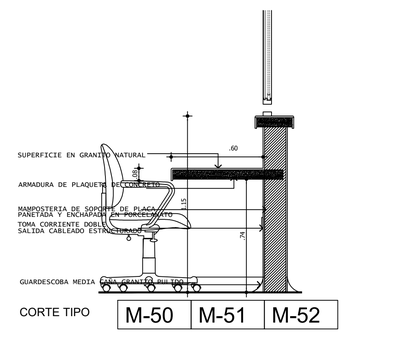

CORTE TIPO M-50 | M-51 | M-52

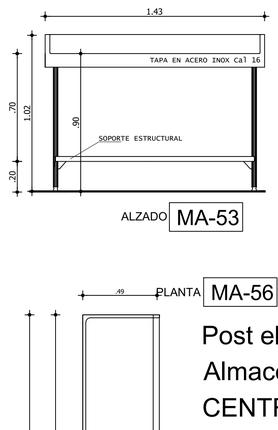


ALZADO MA-53

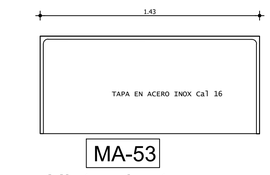

PLANTA

MA-53


Alistamiento
medicamentos
CENTRAL DE MEZCLAS

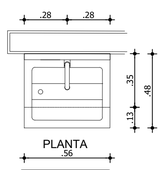

PLANTA


MA-105

CANTIDAD: CENTRAL MEZCLAS: 2

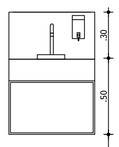



LAVAMANOS QUIRURGICO
TIPO SOCODA

ALZADO MA-105

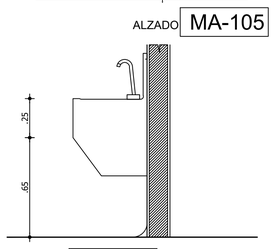


ALZADO
LATERAL MA-105

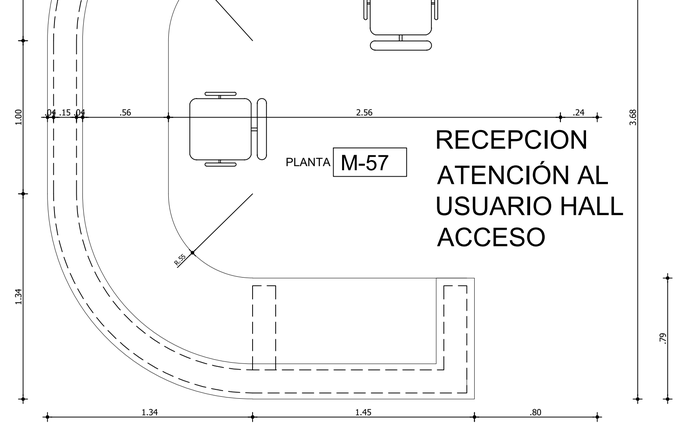

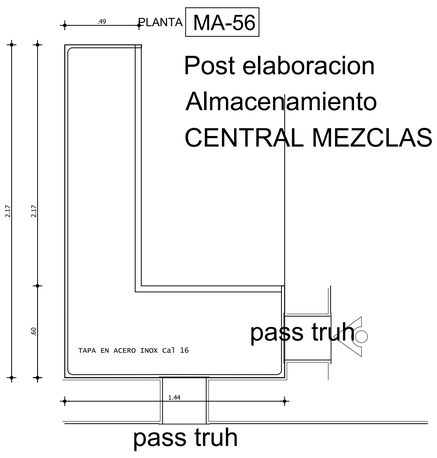

Post elaboracion
Almacenamiento
CENTRAL MEZCLAS

pass truh

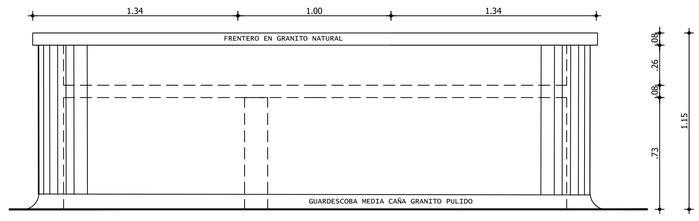

ALZADO M-57

CORTE ALZADO M-57

ALZADO M-58

ALZADO MA-63




MATERIALES E
INSUMOS
Central de Mezclas


PLANTA MA-63

CORTE M-65 USUARIO DISCAPACITADO

CORTE M-65 USUARIO NORMAL


MUEBLES PLANTA HALL ACCESO AMBULATORIO TERAPIAS, ATENCION AL USUARIO

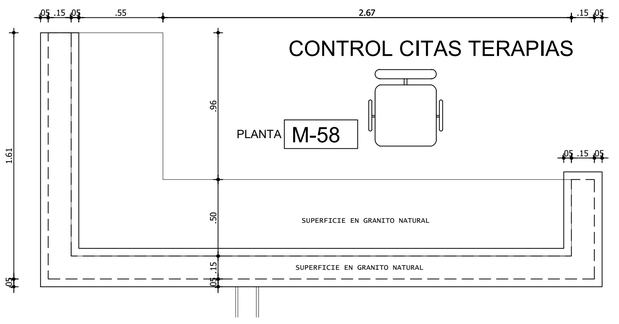

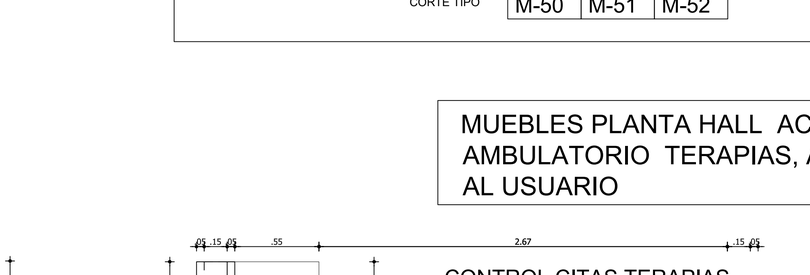

ATENCION AL USUARIO
Paciente normal


PLANTA M-65

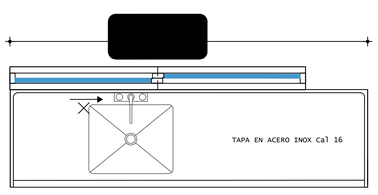

.79 1.55

PLANTA MA-64

LAVADO
INACTIVACION
TERAPIAS

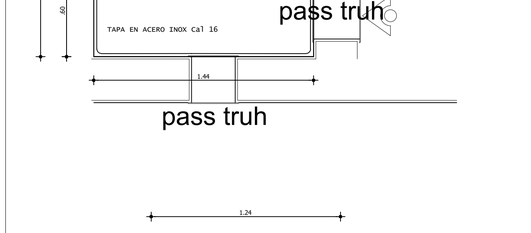

MA-64
ALZADO

ATENCION AL USUARIO
Paciente discapacitado

ALZADO M-65

ATENCION AL USUARIO
Paciente normal

CONSULTA EXTERNA

CORTE LONGITUDINAL M-65

DEPARTAMENTO DEL TOLIMA
MUNICIPIO DE CHAPARRAL

PROYECTO:
HOSPITAL SAN JUAN BAUTISTA E.S.E.

CONSTRUCCION NUEVO HOSPITAL
SAN JUAN BAUTISTA

CONTRATISTA:
CONSORCIO HOSPITAL SAN JUAN BAUTISTA. REPRESENTANTE LEGAL ING CELSO ROMAN GONZALEZ

MINISTERIO DE SALUD Y DE PROTECCION SOCIAL:

SECRETARIA DE SALUD:
ARQ. GLORIA ESPERANZA VARGAS

CONTENIDO:
DETALLE DE MUEBLES: PLANTA NIVEL ACCESO

FARMACIA, HALL DE ACCESO AMBULATORIO, TERAPIAS Y ATENCION AL USUARIO

FECHA:
04/2022

DISEÑO ARQUITE(
JAIME FACUNDO MENDEZ
ARQUITECTO HOSPITALARIO-MP 13740 CND

APOYO DISEÑO ARQUITECTONICO:
ARQ. JAIME ANDRÉS FACUNDO MONTEALEGRE
A24202018-1018466516

GERENTE HOSPITAL:
DRA SARA MARITZA CAMPOS

INTERVENTOR:
LUIS FERNANDO TRIANA L.
TP 25202-40971 CND

ESCALA:
1:20

PLANO:
AD- 14