
MUEBLES PLANTA NIVEL ACCESO SERVICIO DE CONSULTA EXTERNA Y CONSULTA ODONTOLOGICA

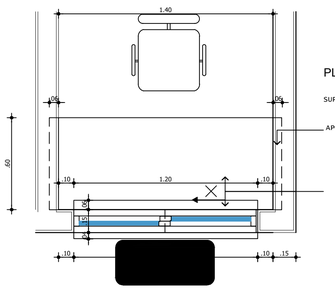


PLANTA M-65A


SUPERFICIE EN GRANITO NATURAL

APOYO DE PLACA SOBRE MURO

CAJA CONSULTA EXTERNA

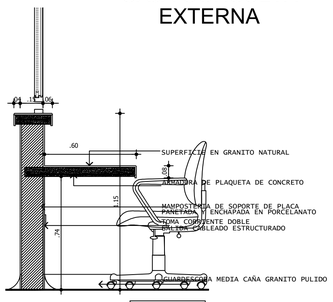

CORTE M-65A

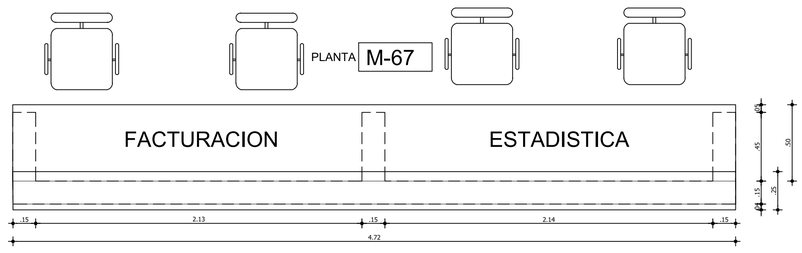


PLANTA M-67

FACTURACION


ESTADISTICA

CAJA CONSULTA EXTERNA

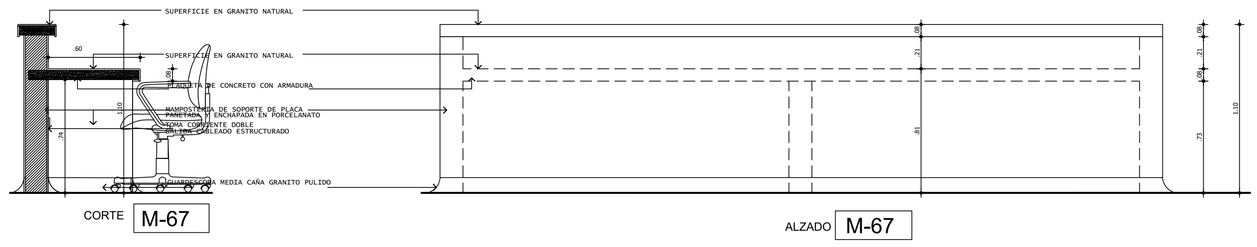


CORTE M-67

ALZADO M-67

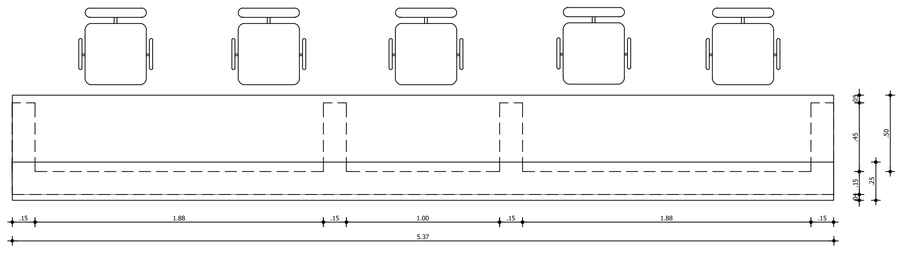


RECEPCION CITAS PLANTA M-66

CAJA CONSULTA EXTERNA

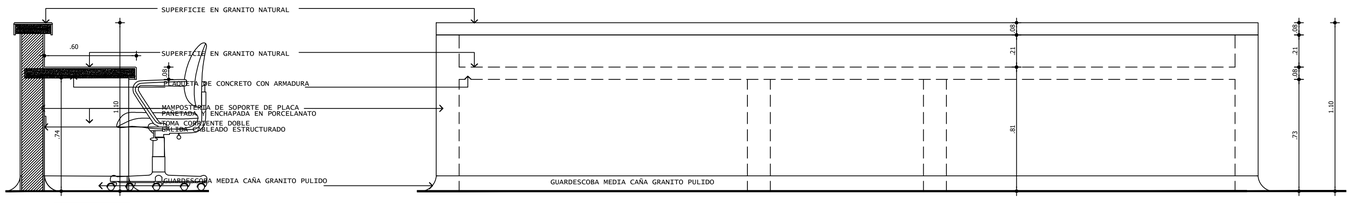

CORTE M-66

ALZADO M-66

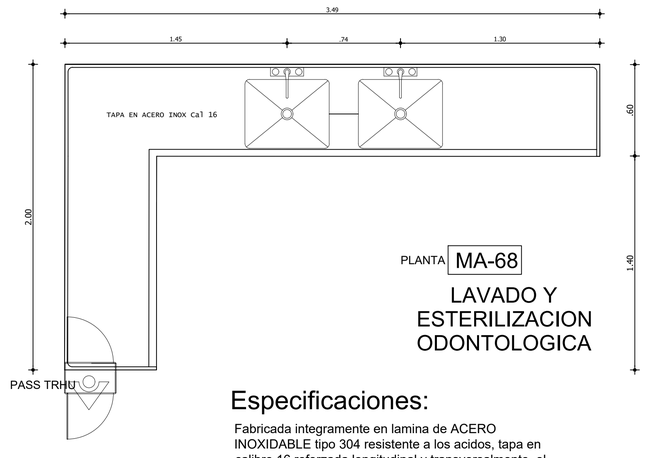


PLANTA MA-68


LAVADO Y ESTERILIZACION ODONTOLOGICA

Especificaciones:

Fabricada integramente en lamina de ACERO INOXIDABLE tipo 304 resistente a los acidos, tapa en calibre 16 reforzada longitudinal y transversalmente, el frente de la cubierta dobla hacia abajo en forma de media caña con un diametro de 42 mms (1.5/8"), reborde frontal contenedor de liquidos. Espaldar de 12 cms de alto en los puntos de contacto con la pared. La cubierta esta soportada por esquineras triangulares a patas en tubo de ACERO INOXIDABLE de 1.1/4" de diametro, provistas de bases de ajuste al nivel.
Pocetas de 0.45 x 0.55 x .22
Dimensiones: variables segun Mueble a construir. Todas las medidas se verificaran en obra.

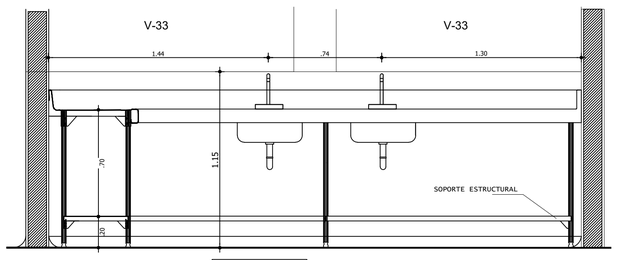


CORTE ALZADO MA-68

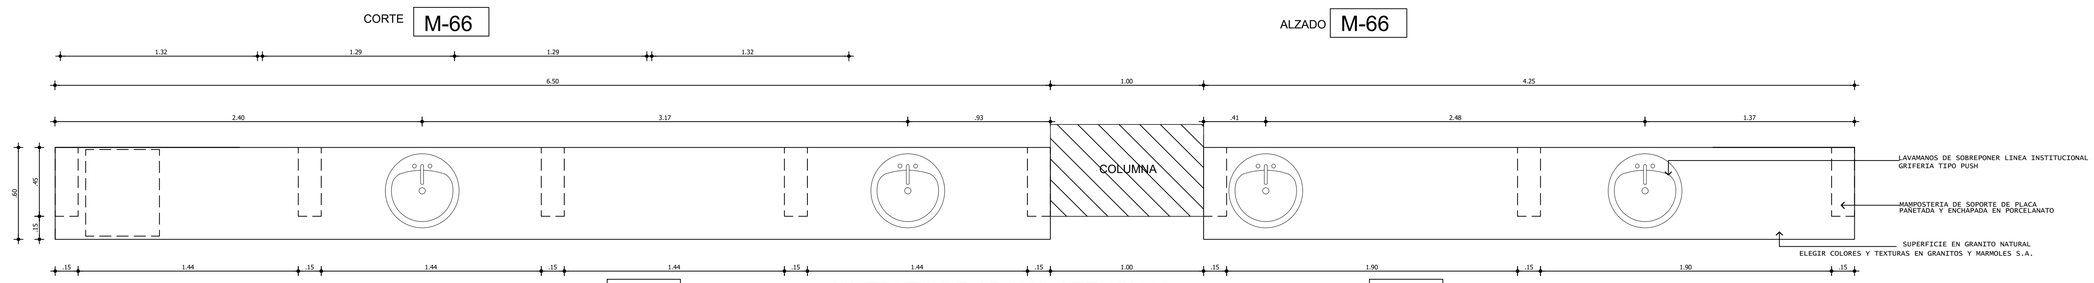


PLANTA M-69

MUEBLES DE APOYO ATENCION ODONTOLOGICA

PLANTA M-69A

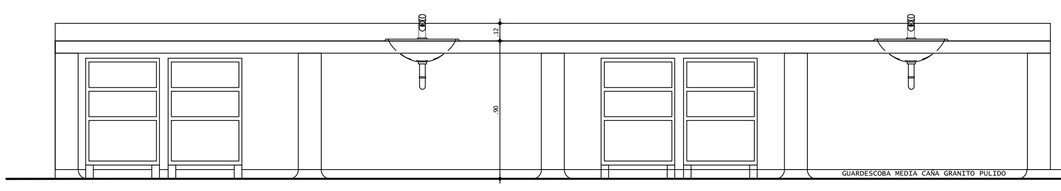


ALZADO M-69

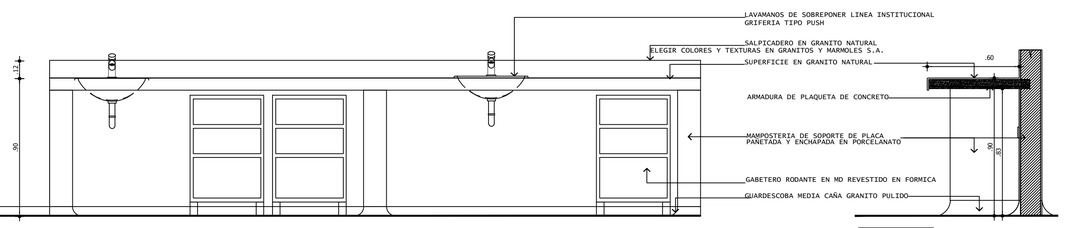

ALZADO M-69A

CORTE M-69A

MUEBLES PLANTA BAJA 1: SERVICIO DE ESTERILIZACION Y CIRUGIA

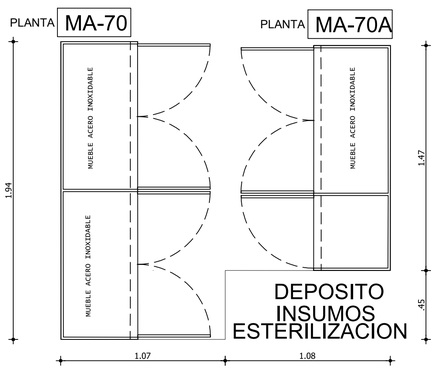

PLANTA MA-70

PLANTA MA-70A

DEPOSITO INSUMOS ESTERILIZACION




PLANTA MA-72A

PREPARACION

PAQUETES A ESTERILIZAR


ALZADO MA-72A

PAQUETES A ESTERILIZAR

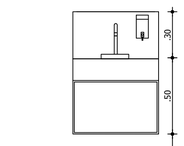


LAVAMANOS QUIRURGICO TIPO SOCODA

ALZADO MA-105

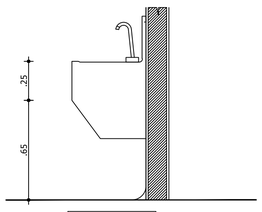


ALZADO LATERAL MA-105

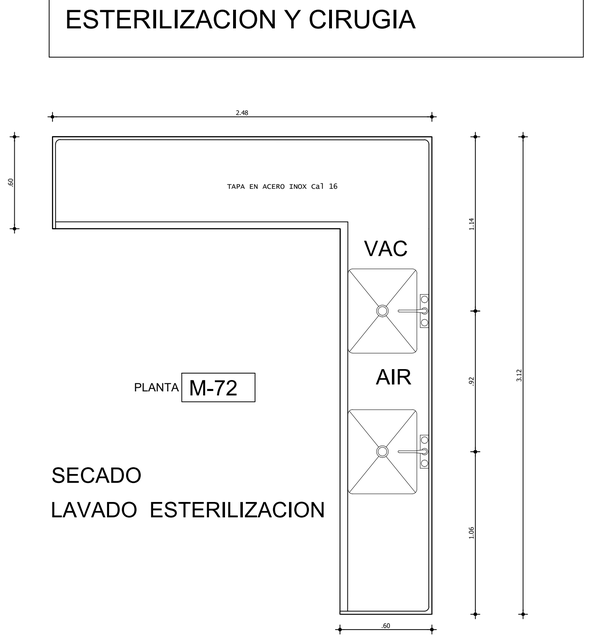

PLANTA M-72

SECADO


LAVADO ESTERILIZACION

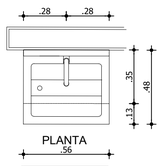


PLANTA MA-105

CANTIDAD CIRUGIA: 5


CANTIDAD OBSTETRICIA: 3

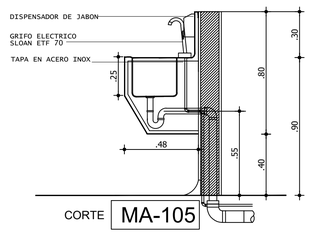


CORTE MA-105

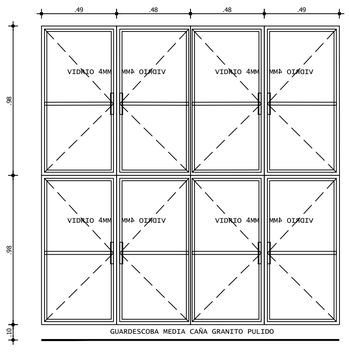

ALZADO MA-70

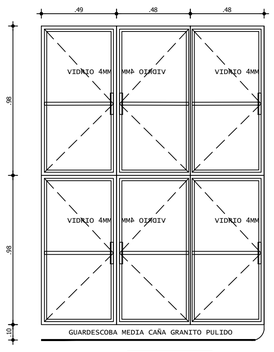


ALZADO MA-70A

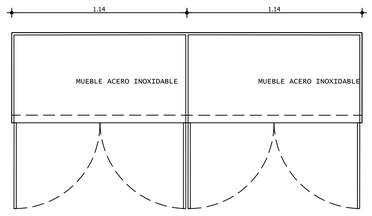


PLANTA MA-75

DEPOSITO ROPA LIMPIA CIRUGIA

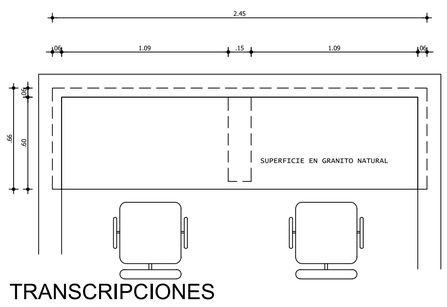


TRANSCRIPCIONES TELEMEDICINA CIRUGIA


PLANTA M-74

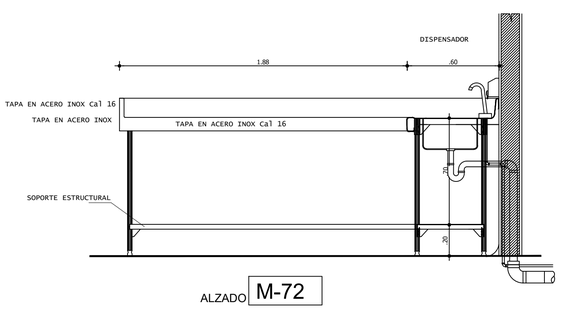

ALZADO M-72

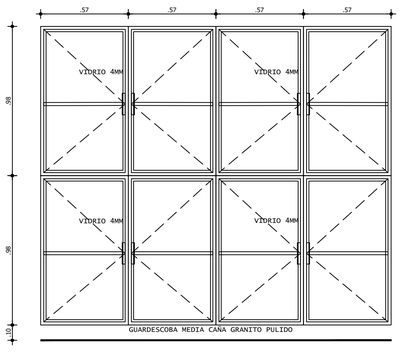


ALZADO MA-75

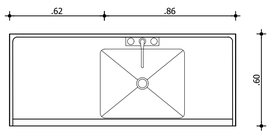


PRELAVADO E INACTIVACION ESTERILIZACION

PLANTA MA-73

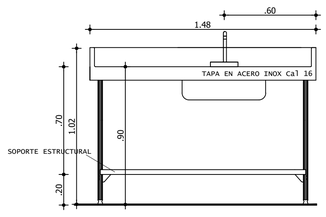

ALZADO MA-73

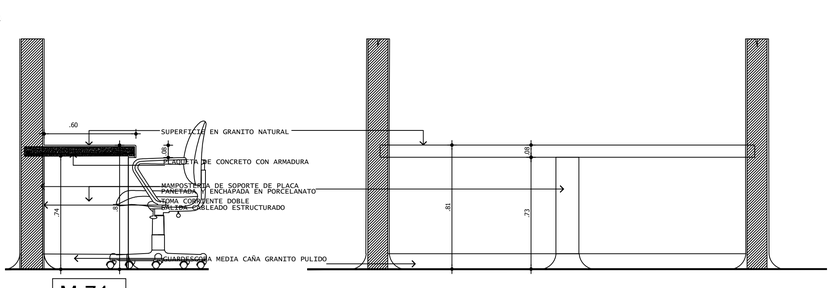

CORTE M-74

ALZADO M-74

DEPARTAMENTO DEL TOLIMA MUNICIPIO DE CHAPARRAL PROYECTO: HOSPITAL SAN JUAN BAUTISTA E.S.E. CONSTRUCCION NUEVO HOSPITAL SAN JUAN BAUTISTA	CONTRATISTA: CONSORCIO HOSPITAL SAN JUAN BAUTISTA. REPRESENTANTE LEGAL ING CELSO ROMAN GONZALEZ	MINISTERIO DE SALUD Y DE PROTECCION SOCIAL:	SECRETARIA DE SALUD: ARQ. GLORIA ESPERANZA VARGAS	CONTENIDO: DETALLE DE MUEBLES: PLANTA NIVEL ACCESO CONSULTA EXTERNA Y ODONTOLOGICA PLANTA BAJA 1: ESTERILIZACION Y CIRUGIA
	DISEÑO ARQUITECTONICO: JAIME FACUNDO MENDEZ ARQUITECTO HOSPITALARIO-MP 13740 CND	APOYO DISEÑO ARQUITECTONICO: ARQ. JAIME ANDRÉS FACUNDO MONTEALEGRE A24202018-1018466516	GERENTE HOSPITAL: DRA SARA MARITZA CAMPOS	INTERVENTOR: LUIS FERNANDO TRIANA L. TP 25202-40971 CND

FECHA:	04/2022
ESCALA:	1:20
PLANO:	AD- 15